


KOŚCIÓŁ PARAFIALNY POD WEZWANIEM ŚWIĘTEGO JANA CHRZCIECIELA W GÓRZNIE

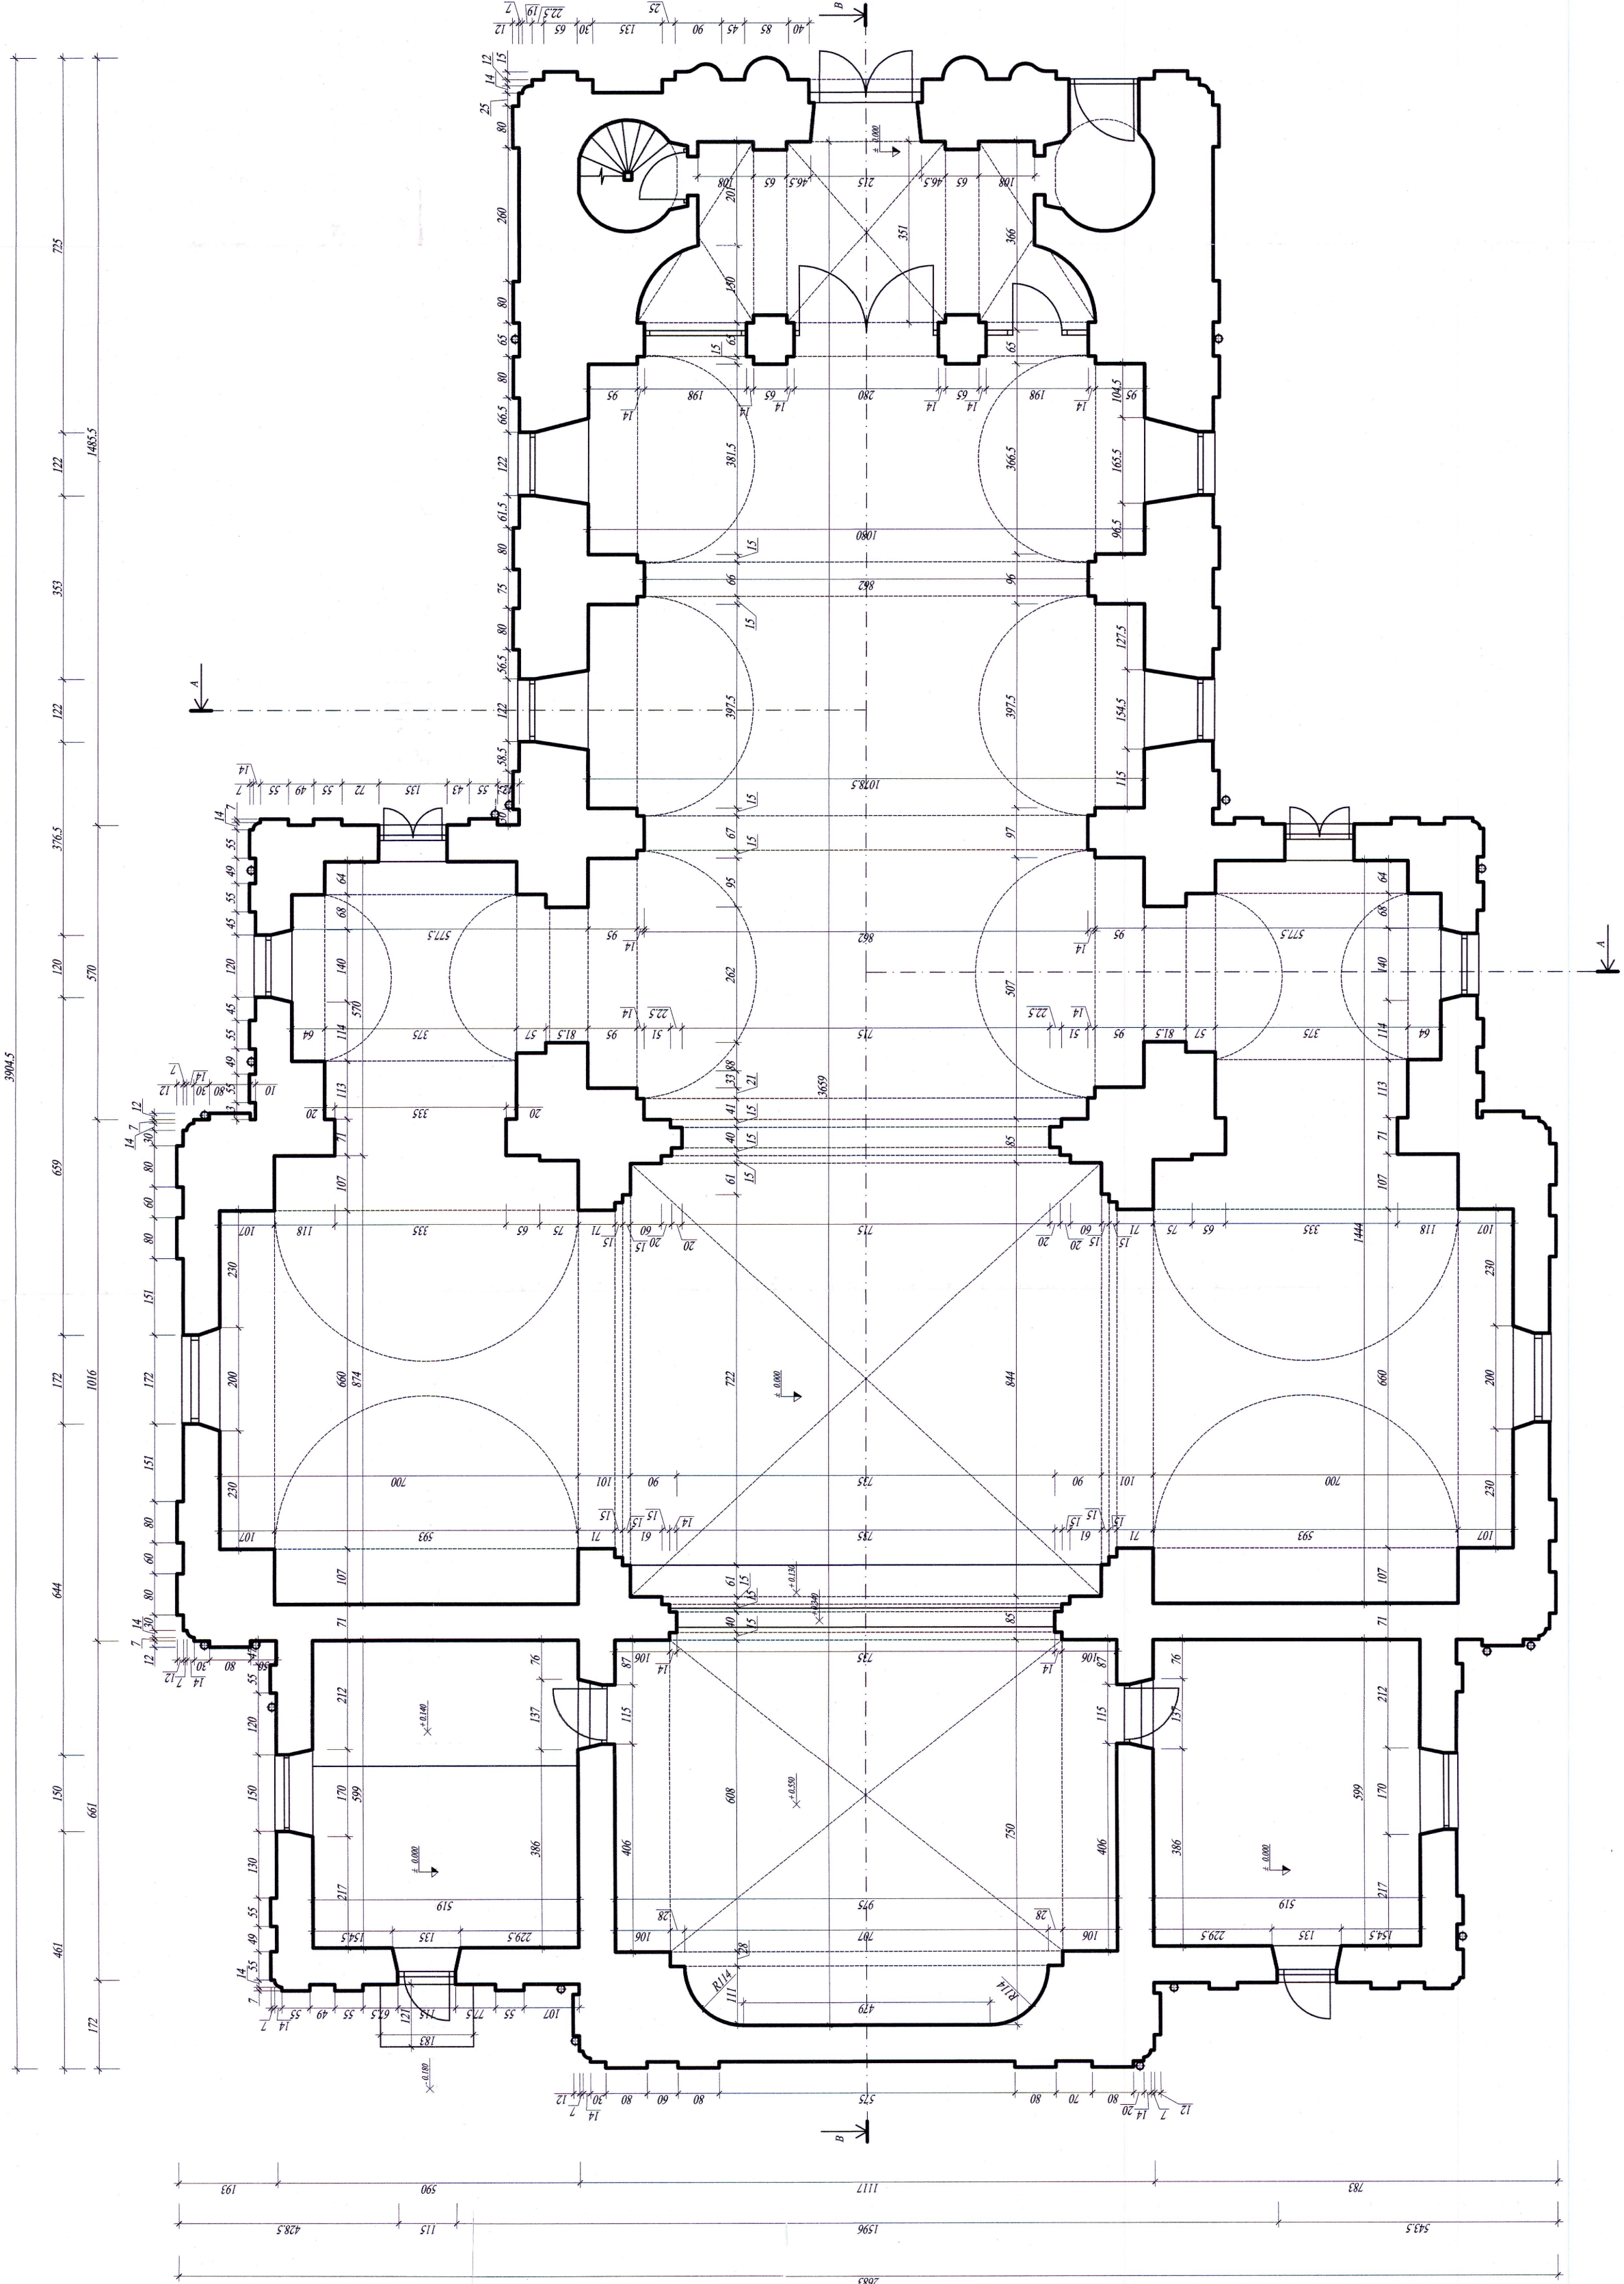


WYKONANIE PRAC PROJEKTOWYCH
W WARSZAWIE
Delegatura w Siedlcach
08-110 Siedlce, ul. Bema 4a
tel. 025/633-56-29, fax. 025/633-94-58

Prace restauracyjno - remontowe przy budynku kościoła parafialnego pod wezwaniem św. Jana Chrzciciela w Górnie: remont posadzki kościoła		Opis: 10.2023		Nr rys. 1/10	
Nazwa i adres: Parafia rzymskokatolicka pod wezwaniem św. Jana Chrzciciela, Górno 157, 08-404 Górno		Projekt: inż. Łukasz Białeżyk upr. MAZ/0143/WBK/21		Skala 1:100	
Temat rysunku: Rzut przyziemia - inwentaryzacja		Data: 10.2023		Nr rys. 1/10	

RZUT PRZYZIEMIA
SKALA 1:100


KOŚCIÓŁ PARAFIALNY POD WEZWANIEM ŚWIĘTEGO JANA CHRZCICIELA W GÓRZNIE

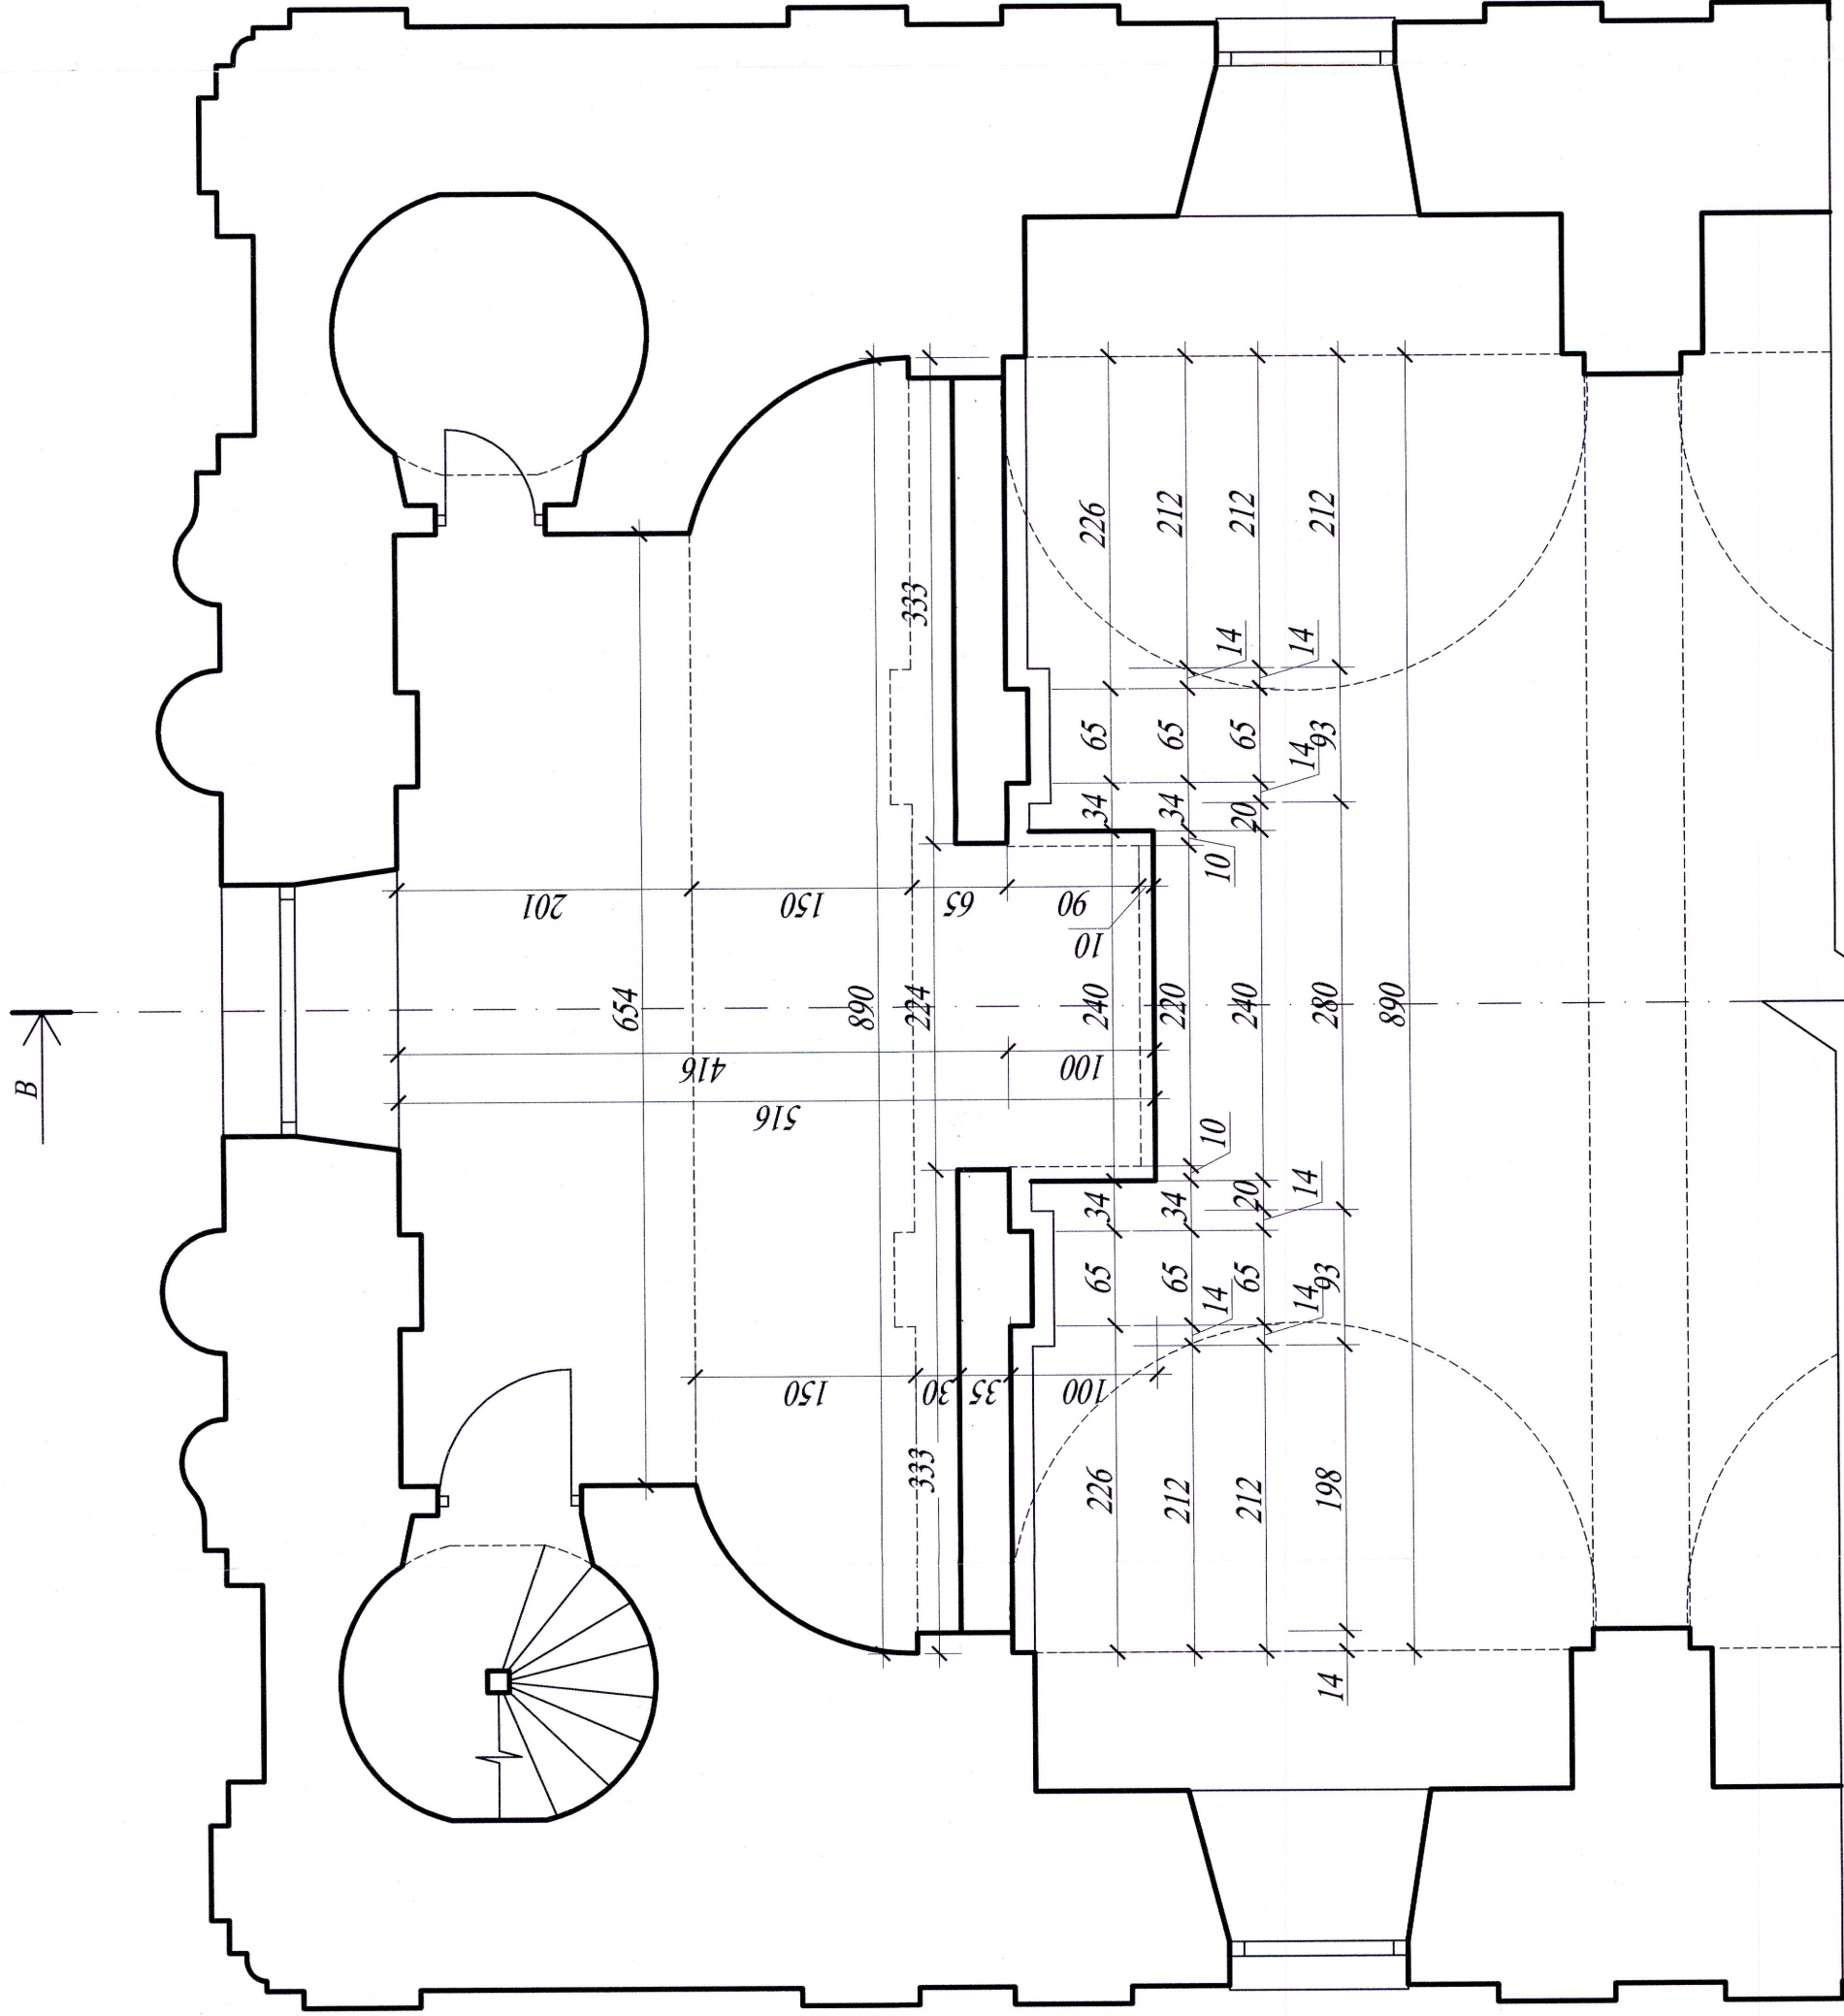

RZUT CHÓRU
SKALA 1:50

Prace restauracyjne - remontowe przy budynku kościoła parafialnego pod wezwaniem św. Jana Chrzciciela w Górznie: remont posadzki kościoła		Opis: opis		Data: 10.2022	
Nazwa i adres: Parafia rzymskokatolicka pod wezwaniem św. Jana Chrzciciela, Górzno 157, 08-404 Górzno		Podpis: inż. Łukasz Białeżyk upr. MAZ/0143/WBK/21		Nr rys. 2/10	
Temat rysunku: Rzut chóru - inwentaryzacja		Skala: 1:50		Nr rys. 2/10	


KOŚCIÓŁ PARAFIALNY POD WEZWANIEM ŚWIĘTEGO JANA CHRZCICIELA
W GÓRZNIE

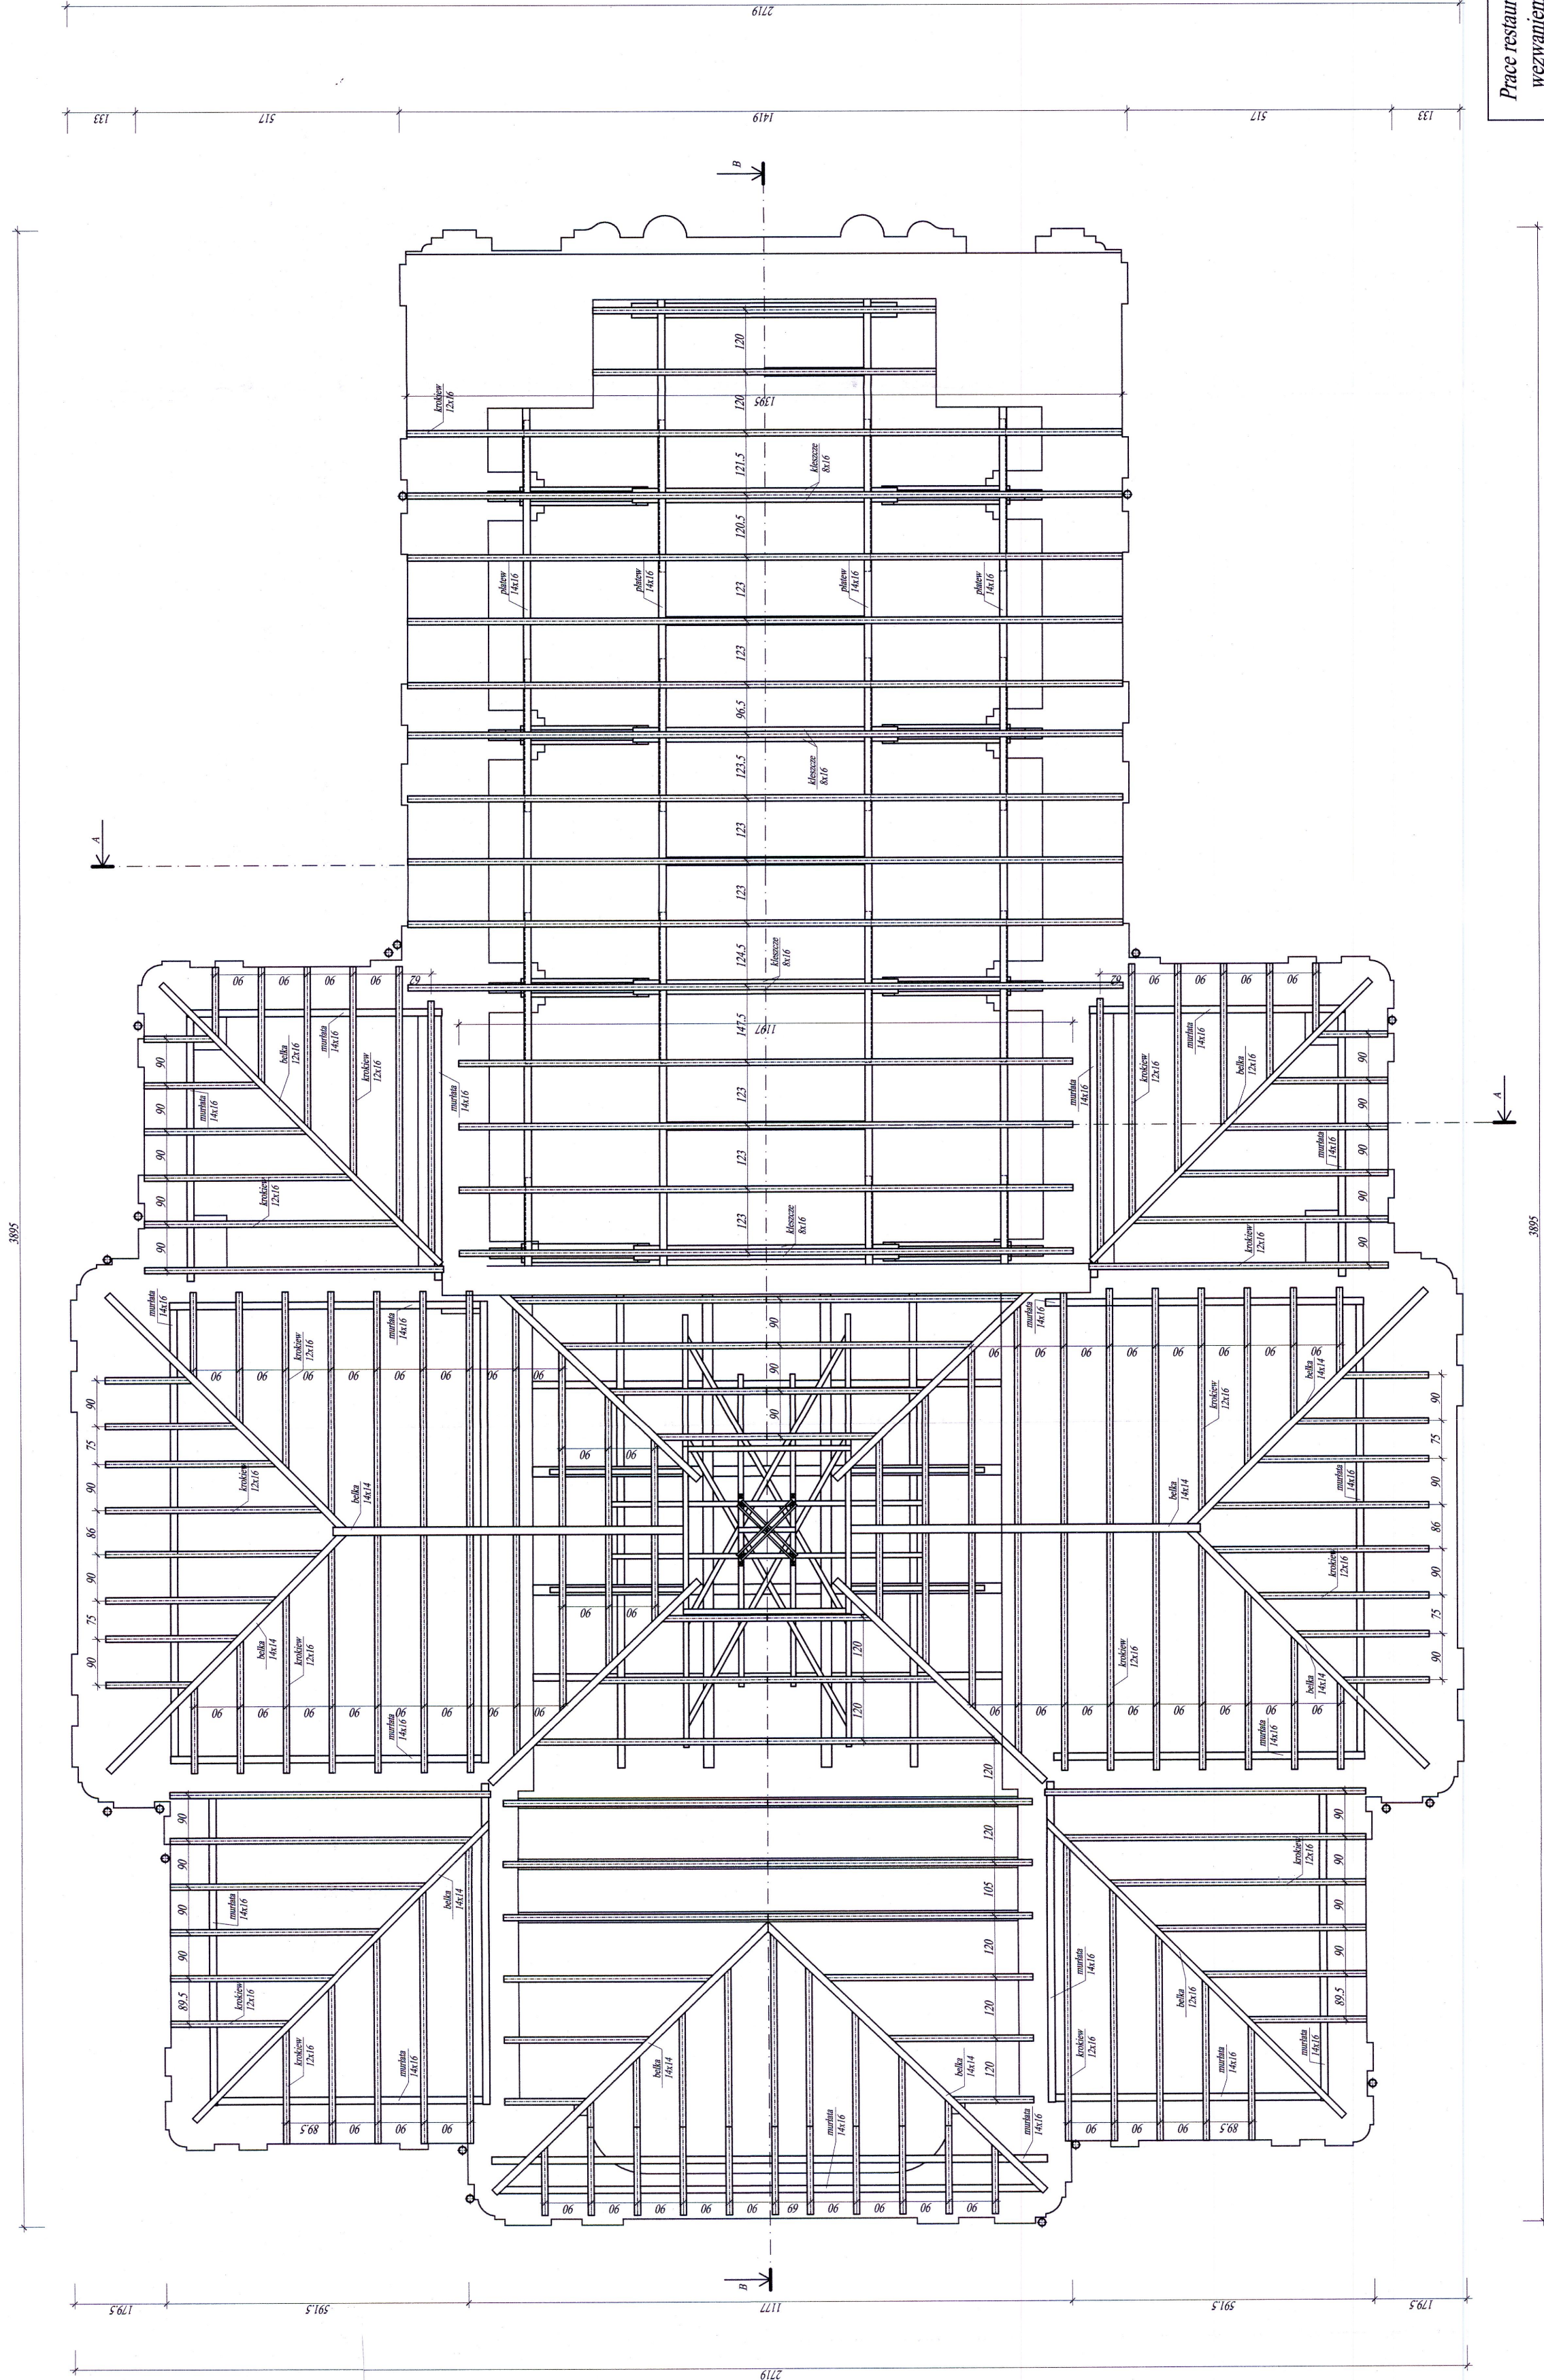

Prace restauracyjno - remontowe przy budynku kościoła parafialnego pod wezwaniem św. Jana Chrzciciela w Górznie: remont posadzki kościoła		Opłata, c.o.w. a t.:		Podpis:	Data: 10.2023
Parafia rzymskokatolicka pod wezwaniem św. Jana Chrzciciela, Górznio 157, 08-404 Górznio		Inż. Łukasz Białecki upr. MAZ0143/WBK&21			
Temat rysunku:		Rzut więźby dachowej - inwentaryzacja		Skala	Nr rys.
				1:100	3/10

RZUT WIĘZBY DACHOWEJ
SKALA 1:100

KOŚCIÓŁ PARAFIALNY POD WEZWANIEM ŚWIĘTEGO JANA CHRZCICIELA
W GÓRZNIE

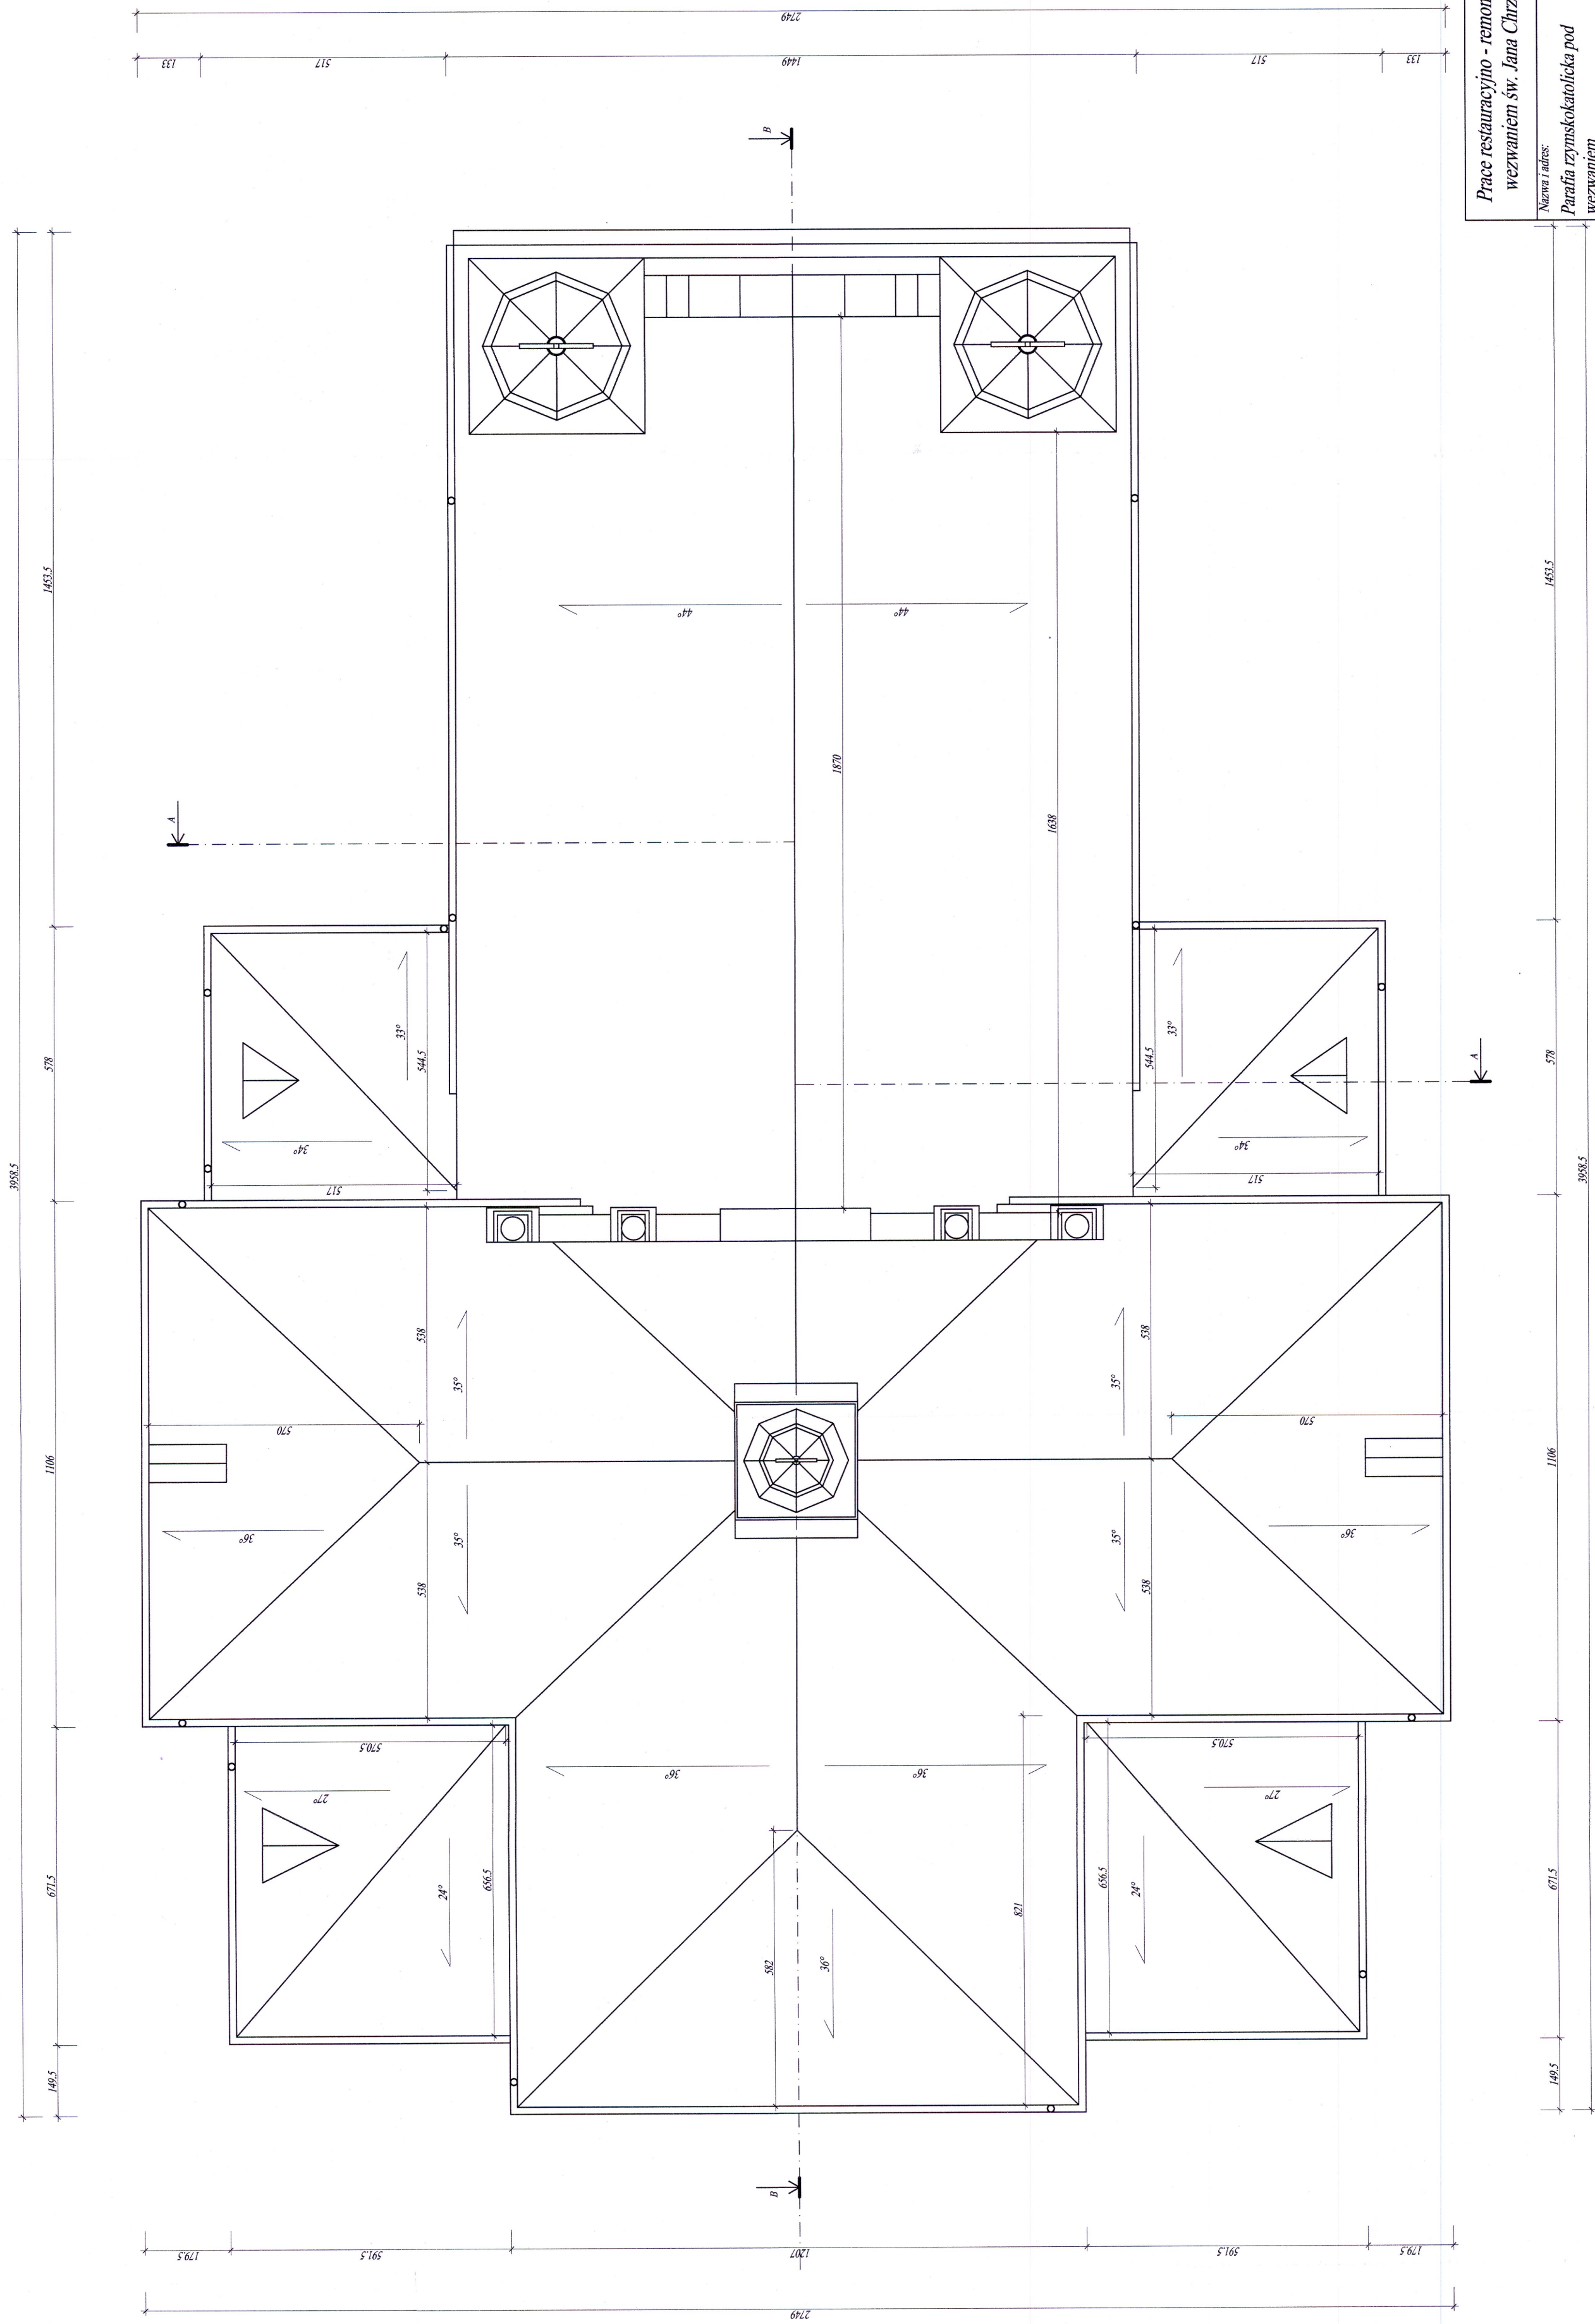


Prace restauracyjne - remontowe przy budynku kościoła parafialnego pod wezwaniem św. Jana Chrzciciela w Górznie: remont posadzki kościoła		DPROJOWAŁ :		Data:	
Nazwa i adres:		Podpis:		10.2023	
Parafia rzymskokatolicka pod wezwaniem św. Jana Chrzciciela, Górznio 157, 08-404 Górznio		inż. Łukasz Białeżyk upr. MAZ/0143/WBK/021			
Temat rysunku:		Skala		Nr rys.	
Rzut połaci dachowych - (nowe i stare)		1:100		4/10	

RZUT POŁACI DACHOWYCH
SKALA 1:100

KOŚCIÓŁ PARAFIALNY POD WEZWANIEM
ŚWIĘTEGO JANA CHRZCICIELA W GÓRZNIE


WOJEWÓDZKI URZĄD OCHRONY ZABYTKÓW
W WARSZAWIE
Delegatura w Siedlcach
08-110 Siedlec ul. Bema 4a
tel. 025/633-50-29, fax: 025/633-94-58

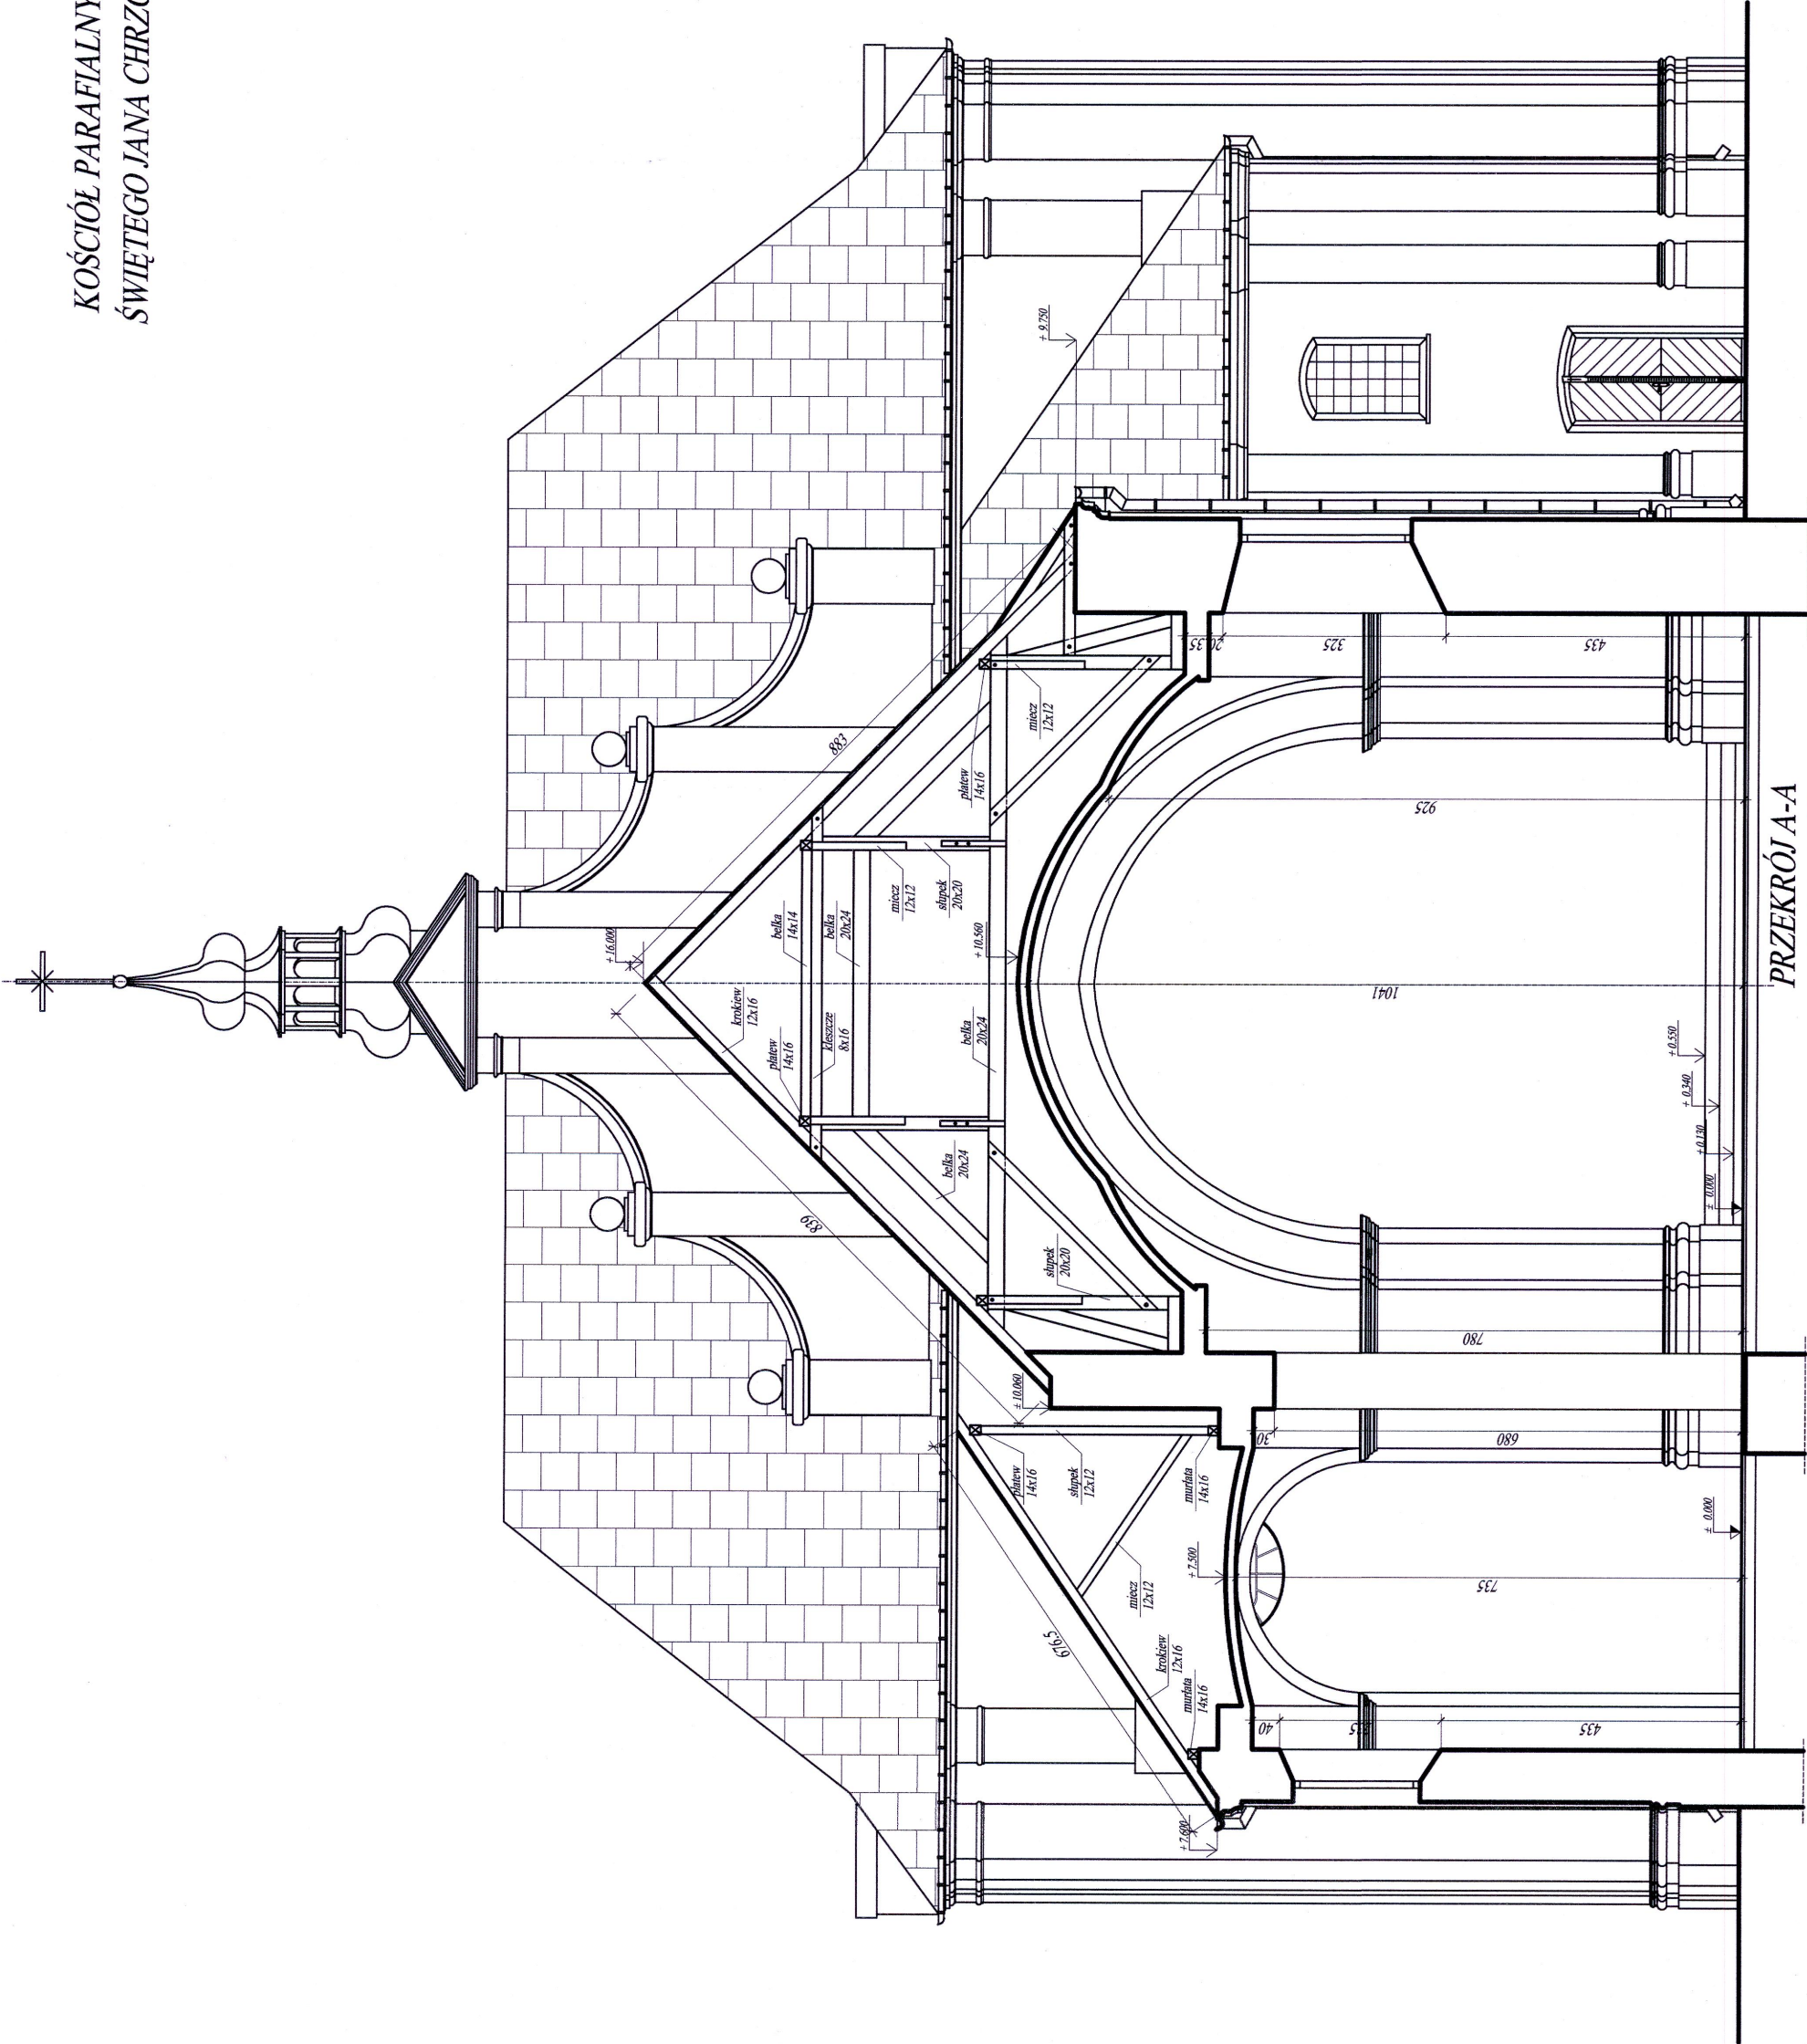

Prace restauracyjne - remontowe przy budynku kościoła parafialnego pod wezwaniem św. Jana Chrzciciela w Górznie; remont posadzki kościoła		
Nazwa i adres: Parafia rzymskokatolicka pod wezwaniem św. Jana Chrzciciela, Górzno 157, 08-404 Górzno	Opracował: inż. Łukasz Błażejczyk upr. MAZ/0143/WBK/b21	Podpis:
Temat rysunku: Przekrój A-A - inwentaryzacja		Data: 10.2023
Skala 1:100		Nr rys. 5/10

KOŚCIÓŁ PARAFIALNY POD WEZWANIEM
ŚWIĘTEGO JANA CHRZCICIELA W GÓRZNIE


WOJEWÓDZKI URZĄD OCHRONY ZABYTKÓW
W WARSZAWIE
Delegatura w Siedlcach
08-110 Siedlce, ul. Bema 4a
tel. 025/633-56-29, fax: 025/633-94-58

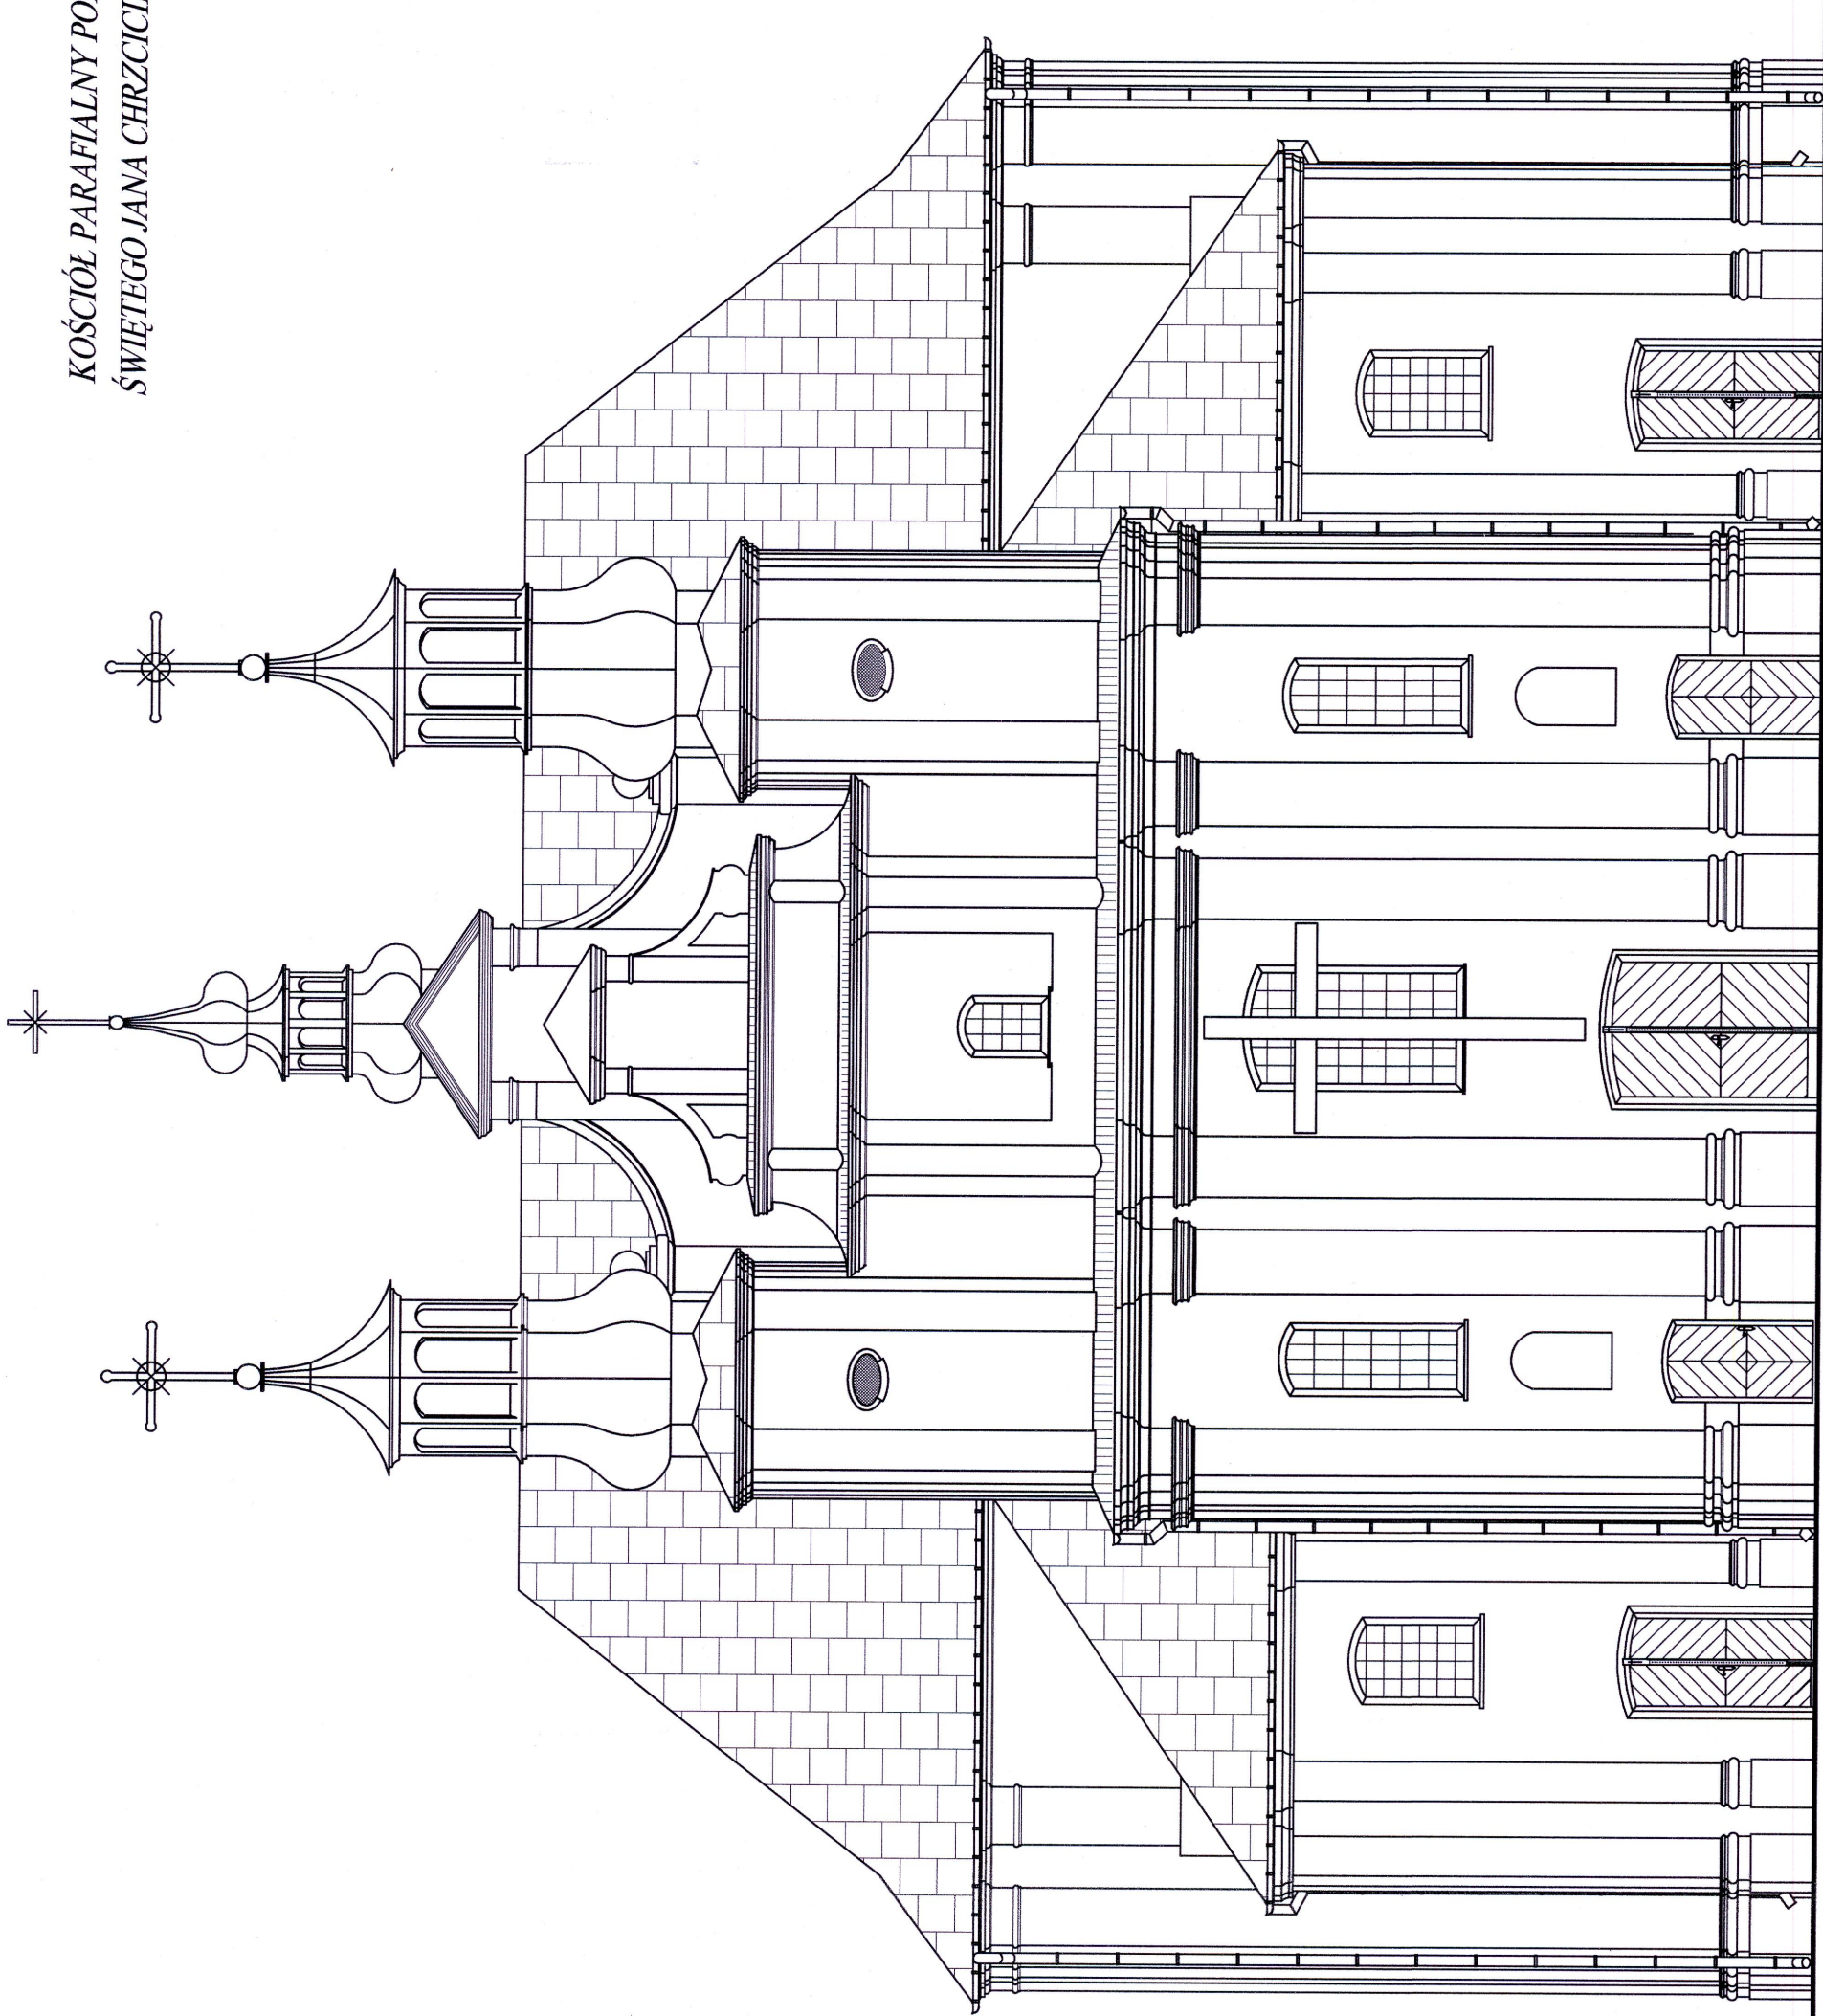

ELEWACJA ZACHODNIA
SKALA 1:100

Prace restauracyjne - remontowe przy budynku kościoła parafialnego pod wezwaniem św. Jana Chrzciciela w Górznie: remont posadzki kościoła			
Nazwa i adres: Parafia rzymskokatolicka pod wezwaniem św. Jana Chrzciciela, Górzno 157, 08-404 Górzno	Sprawcowat: inż. Łukasz Błażejczyk upr. MAZ/0143/WBKb/21	Podpis:	Data: 10.2023
Temat rysunku: Elewacja frontowa - zachodnia - (w restauracji)	Skala 1:100	Nr rys. 7/10	

KOŚCIÓŁ PARAFIALNY POD WEZWANIEM ŚWIĘTEGO JANA CHRZCICIELA
W GÓRZNIE

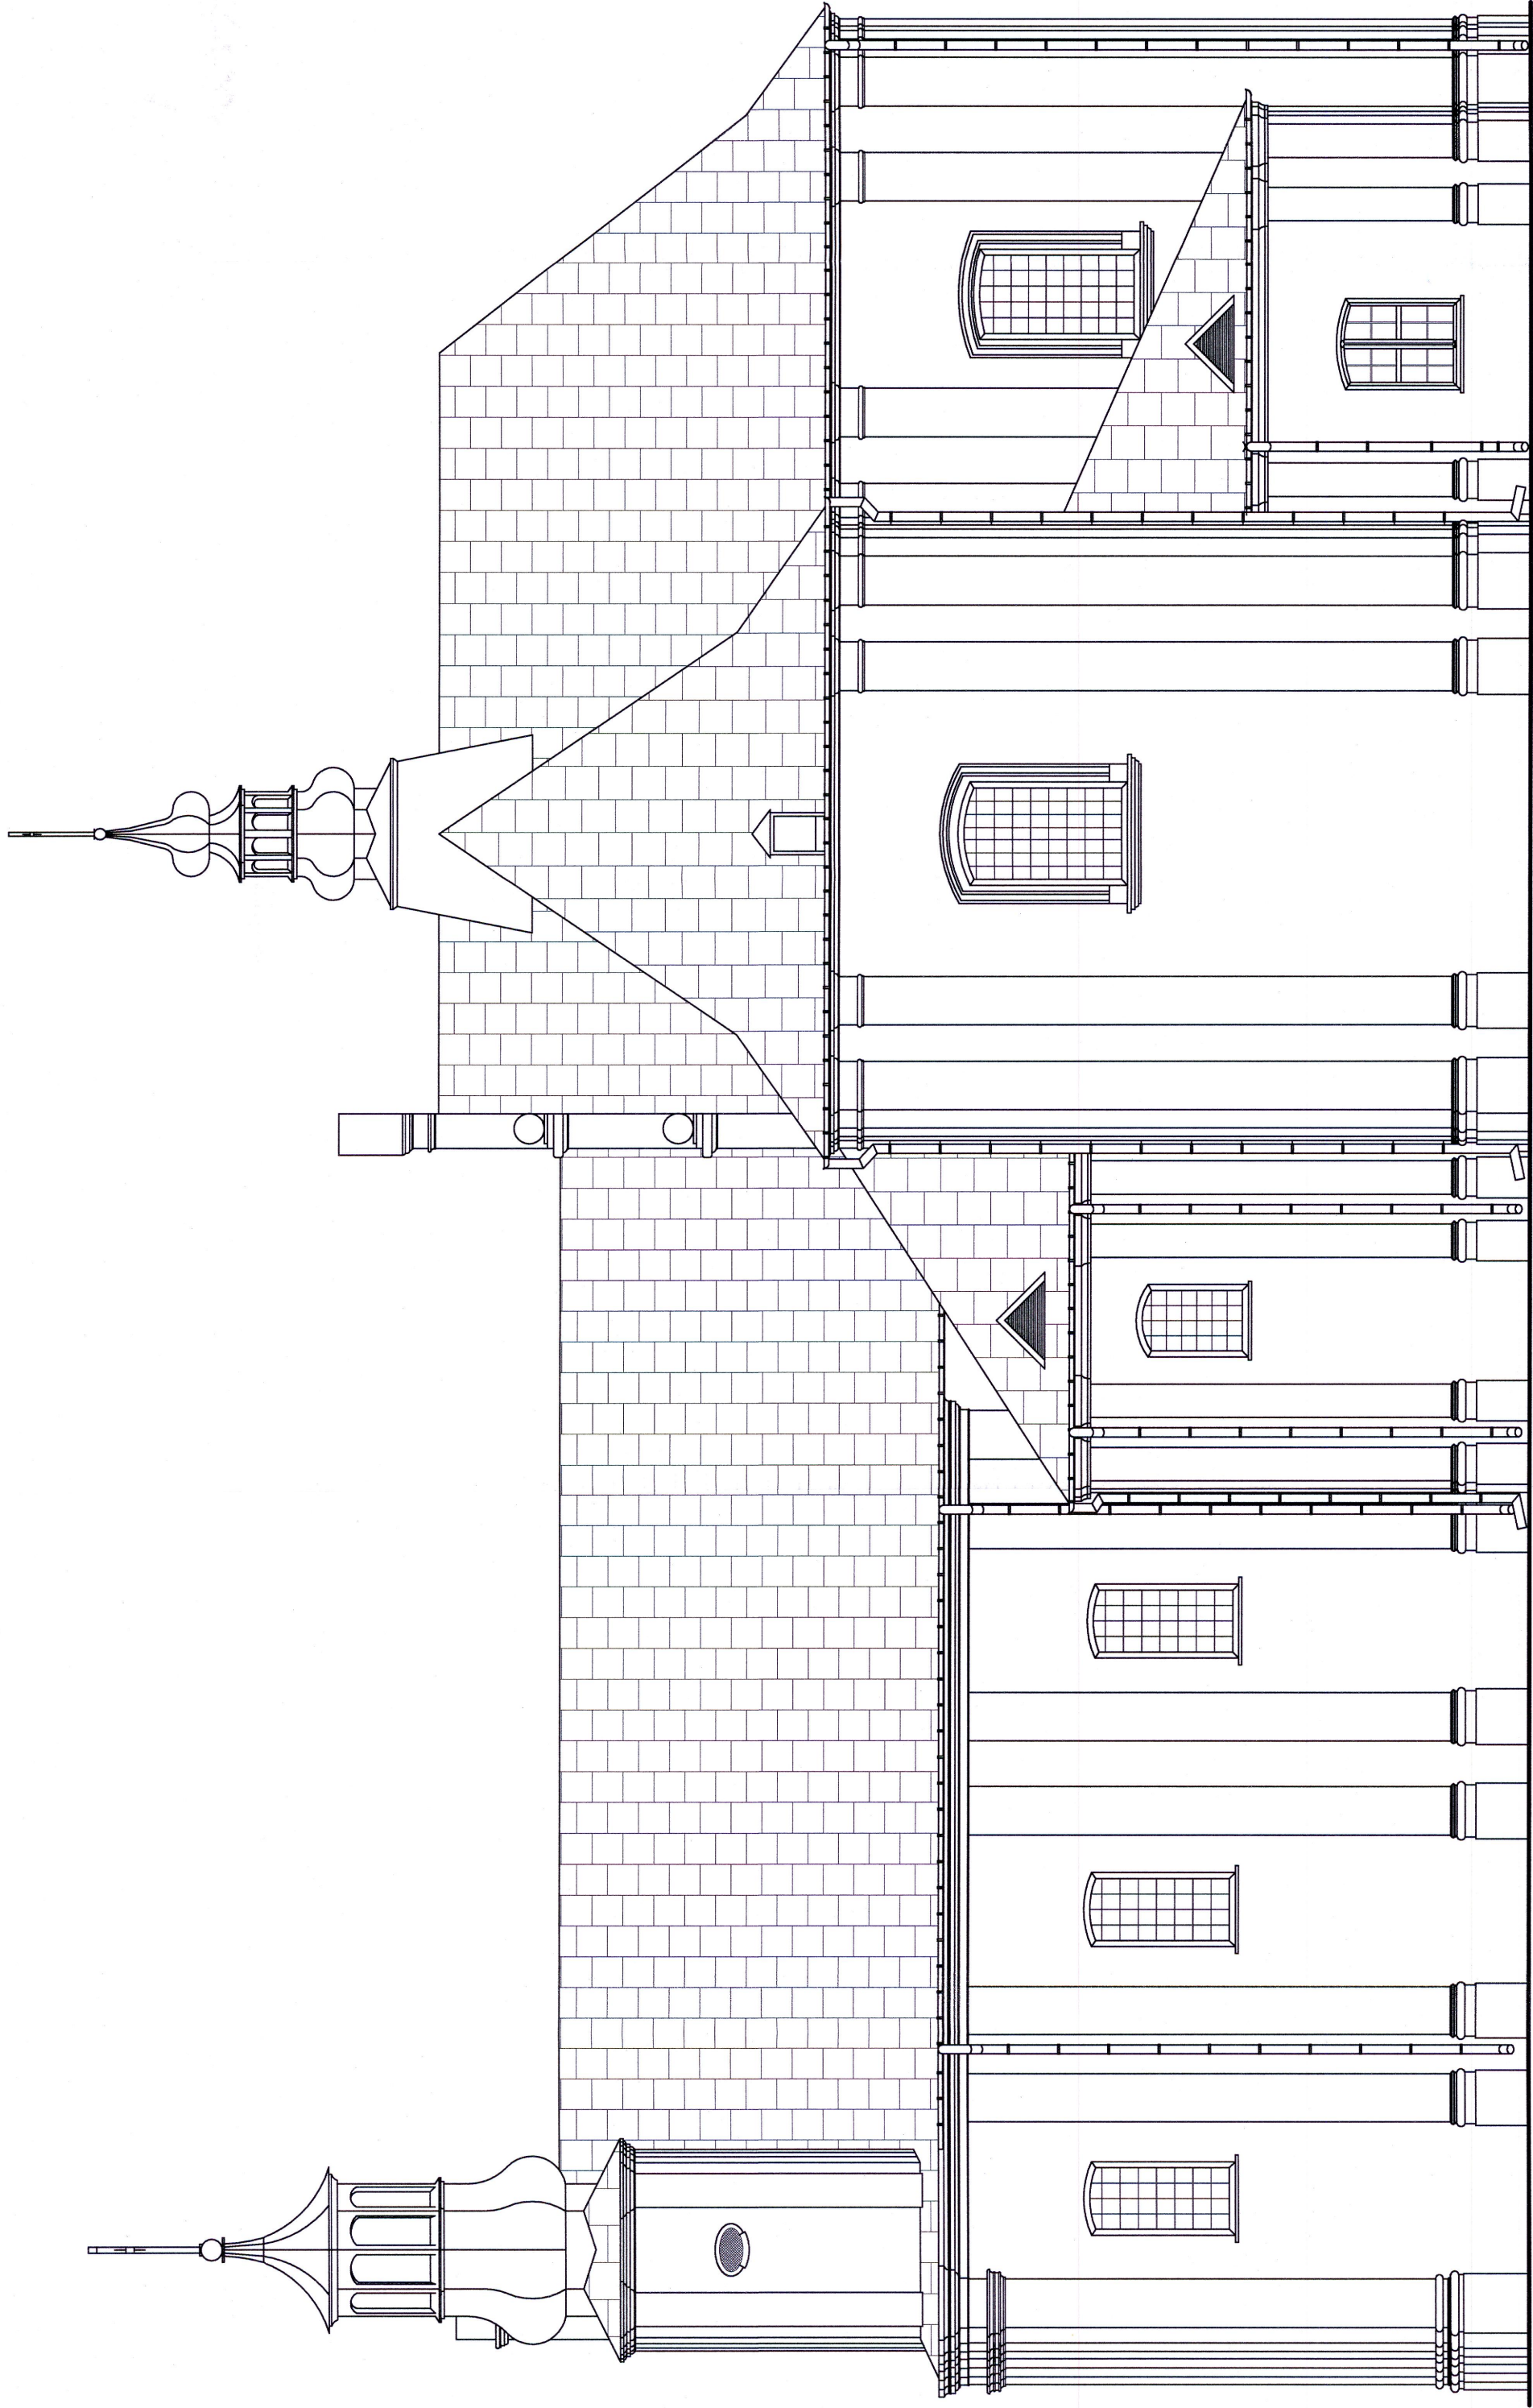


WOJEWÓDZKI ZWIĄZOK RZĄDOWY ZABYTEKÓW
W WARSZAWIE
Delegatura w Siedlcach
08-117 Siedlce, ul. Bema 4a
tel. 025/633-56-29, fax: 025/633-94-58

ELEWACJA POŁUDNIOWA
SKALA 1:500

Prace restauracyjno - remontowe przy budynku kościoła parafialnego pod wezwaniem św. Jana Chrzciciela w Górznie: remont posadzki kościoła		Dokonywać:		Podpis:	Data: 10.2023
		inż. Lukasz Białeżyk upr. MAZ/0143/WRKb/21			
Parafia rzymskokatolicka pod wezwaniem św. Jana Chrzciciela, Górzno 157, 08-404 Górzno					
Temat rysunku: Elewacja południowa - inwentaryzacja				Skala 1:100	Nr rys. 8/10

KOŚCIÓŁ PARAFIALNY POD WEZWANIEM ŚWIĘTEGO JANA CHRZCICIELA
W GÓRZNIE

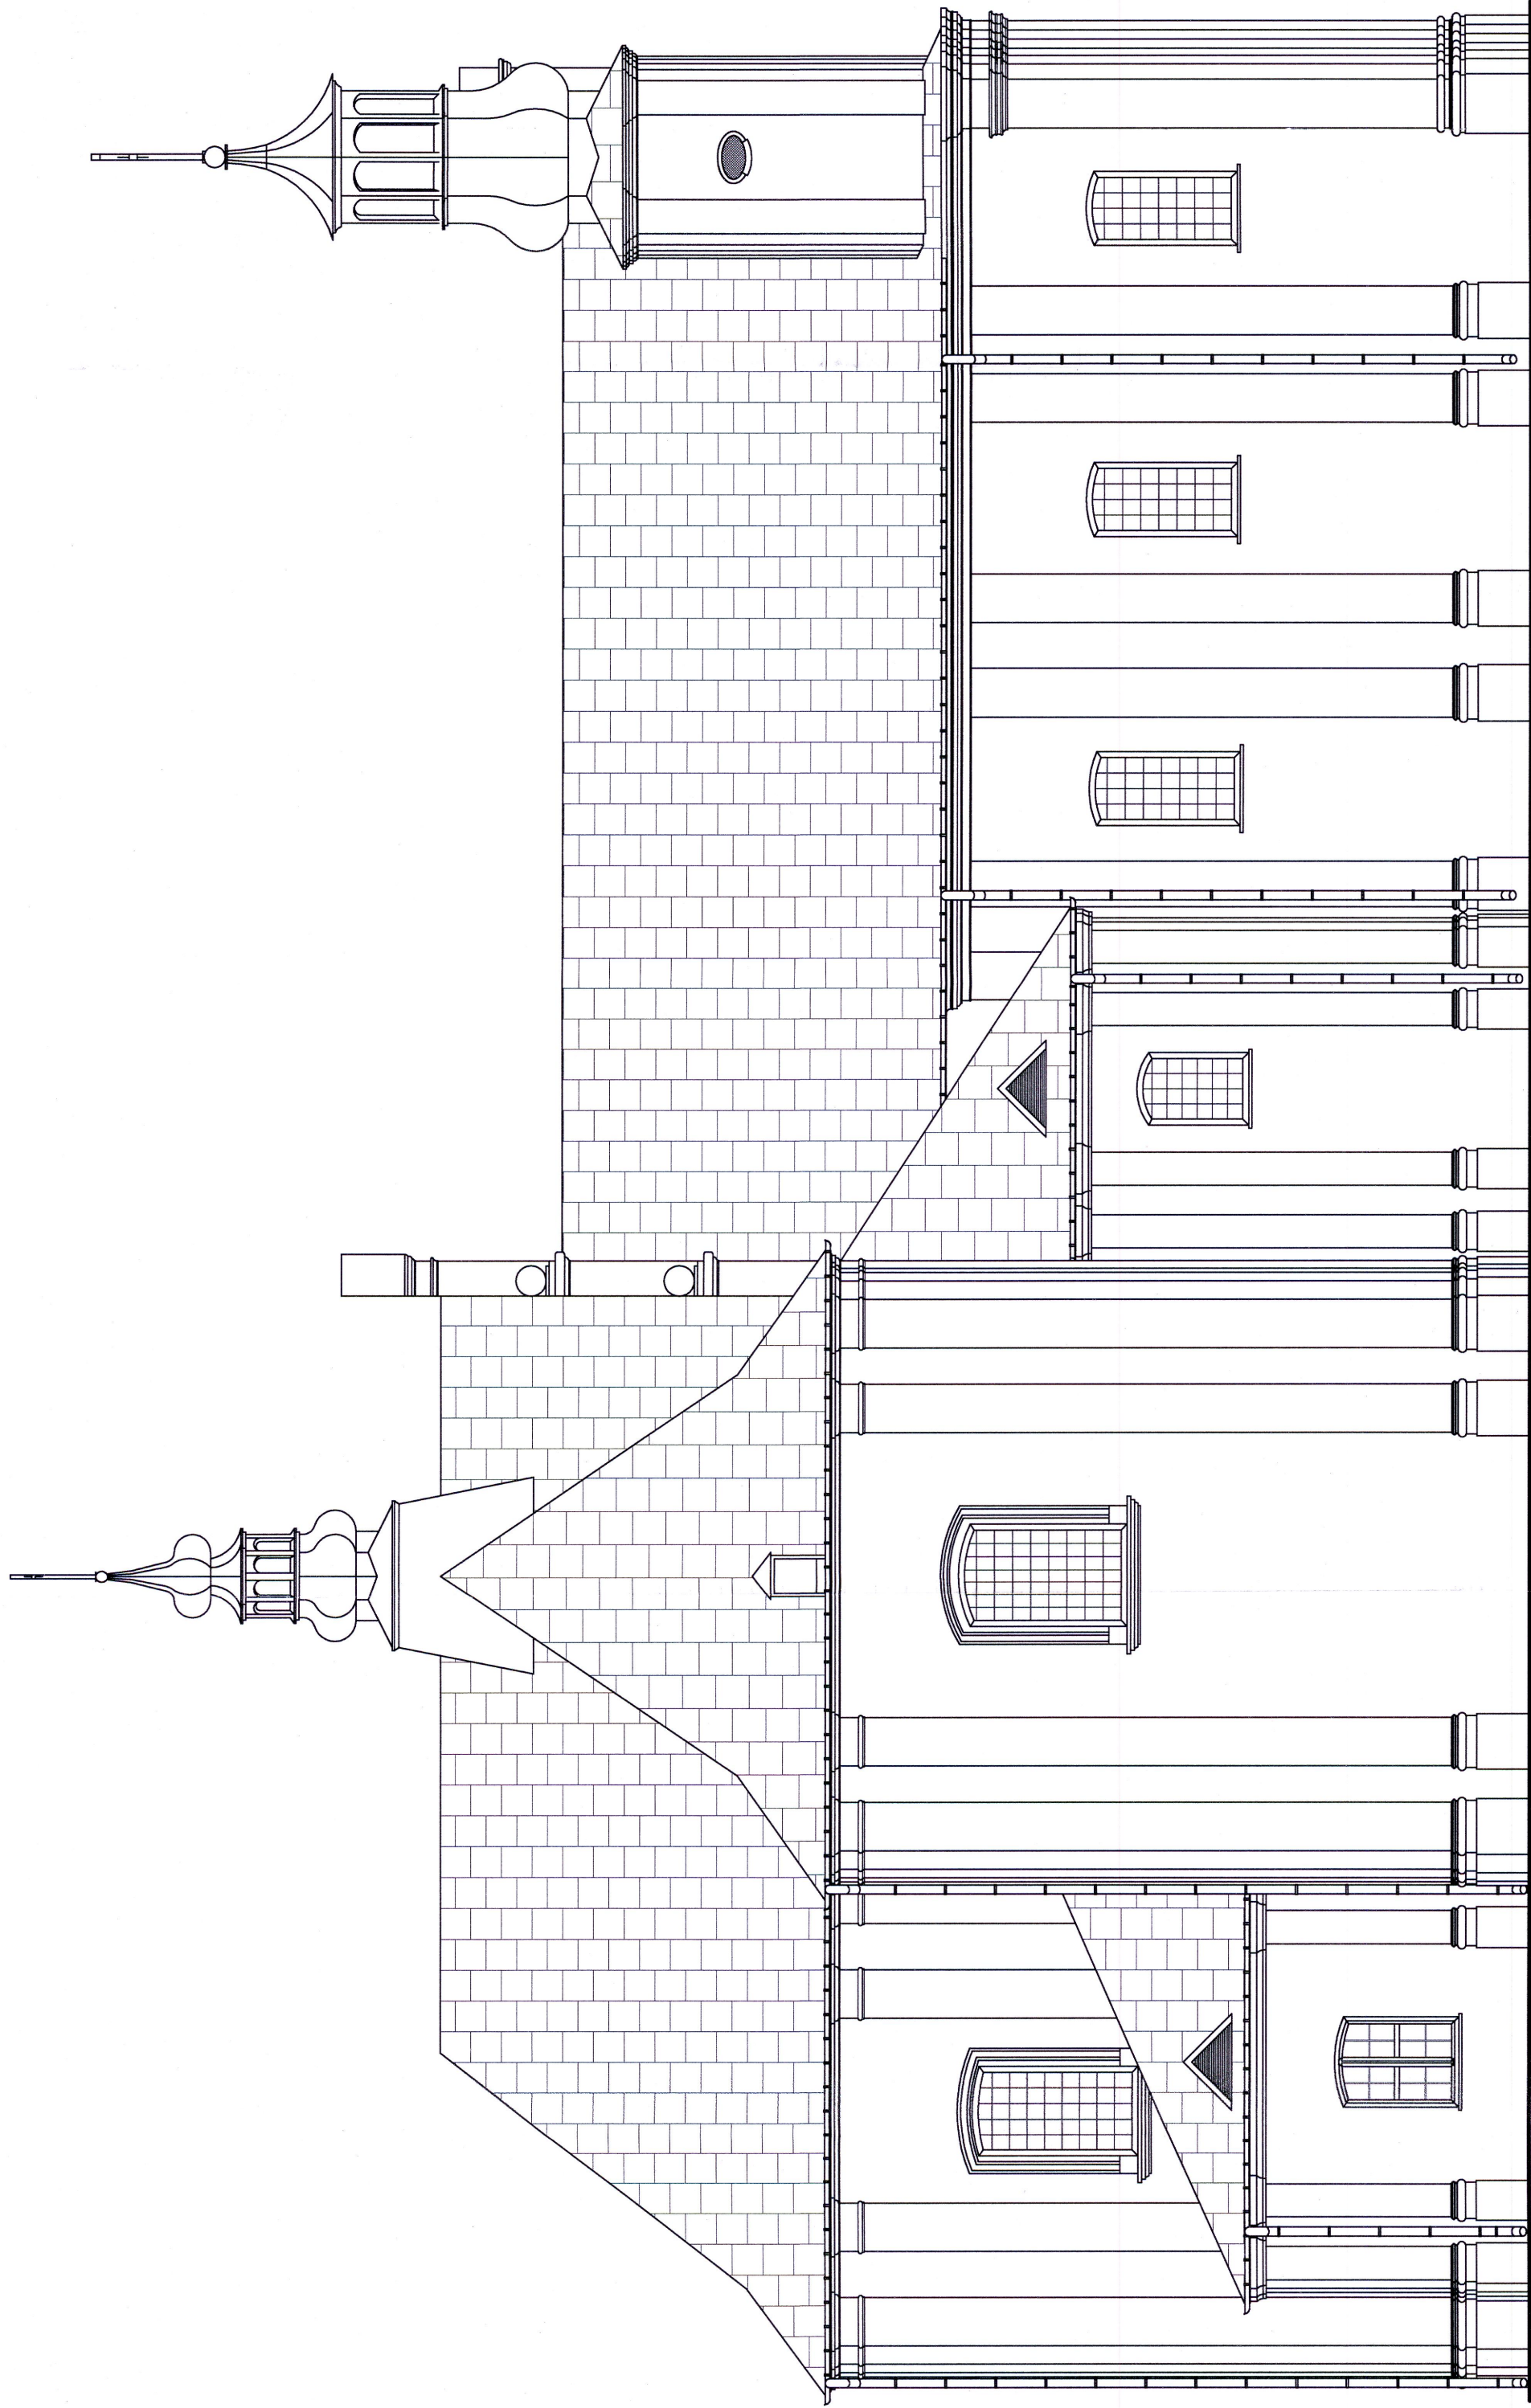


WOJEWÓDZKI URZĄD OCHRONY ZABYTEKÓW
W WARSZAWIE
Delegatura w Siedlcach
08-110 Siedlce, ul. Berna 4a
tel. 025/633-56-29, fax: 025/633-94-58

ELEWACJA PÓŁNOCNA
SKALA 1:100

Prace restauracyjno - remontowe przy budynku kościoła parafialnego pod wezwaniem św. Jana Chrzciciela w Górznie: remont posadzki kościoła	Nazwa i adres: Parafia rzymskokatolicka pod wezwaniem św. Jana Chrzciciela, Górzno 157, 08-404 Górzno	Opis: inż. Lukasz Białezyk upr. MAZ/0143/WBKo21	Podpis:		Nr rys.	9/10
					Skala	1:100
					Elewacja północna - inwentaryzacja	

KOŚCIÓŁ PARAFIALNY POD WEZWANIEM
ŚWIĘTEGO JANA CHRZCIECIELA W GÓRZNIE

WOJEWÓDZKI URZĄD OCHRONY ZABYTKÓW
W WARSZAWIE
Delegatura w Siedlcach
08-110 Siedlce, ul. Bema 4a
tel. 025/633-56-29, fax: 025/633-94-58

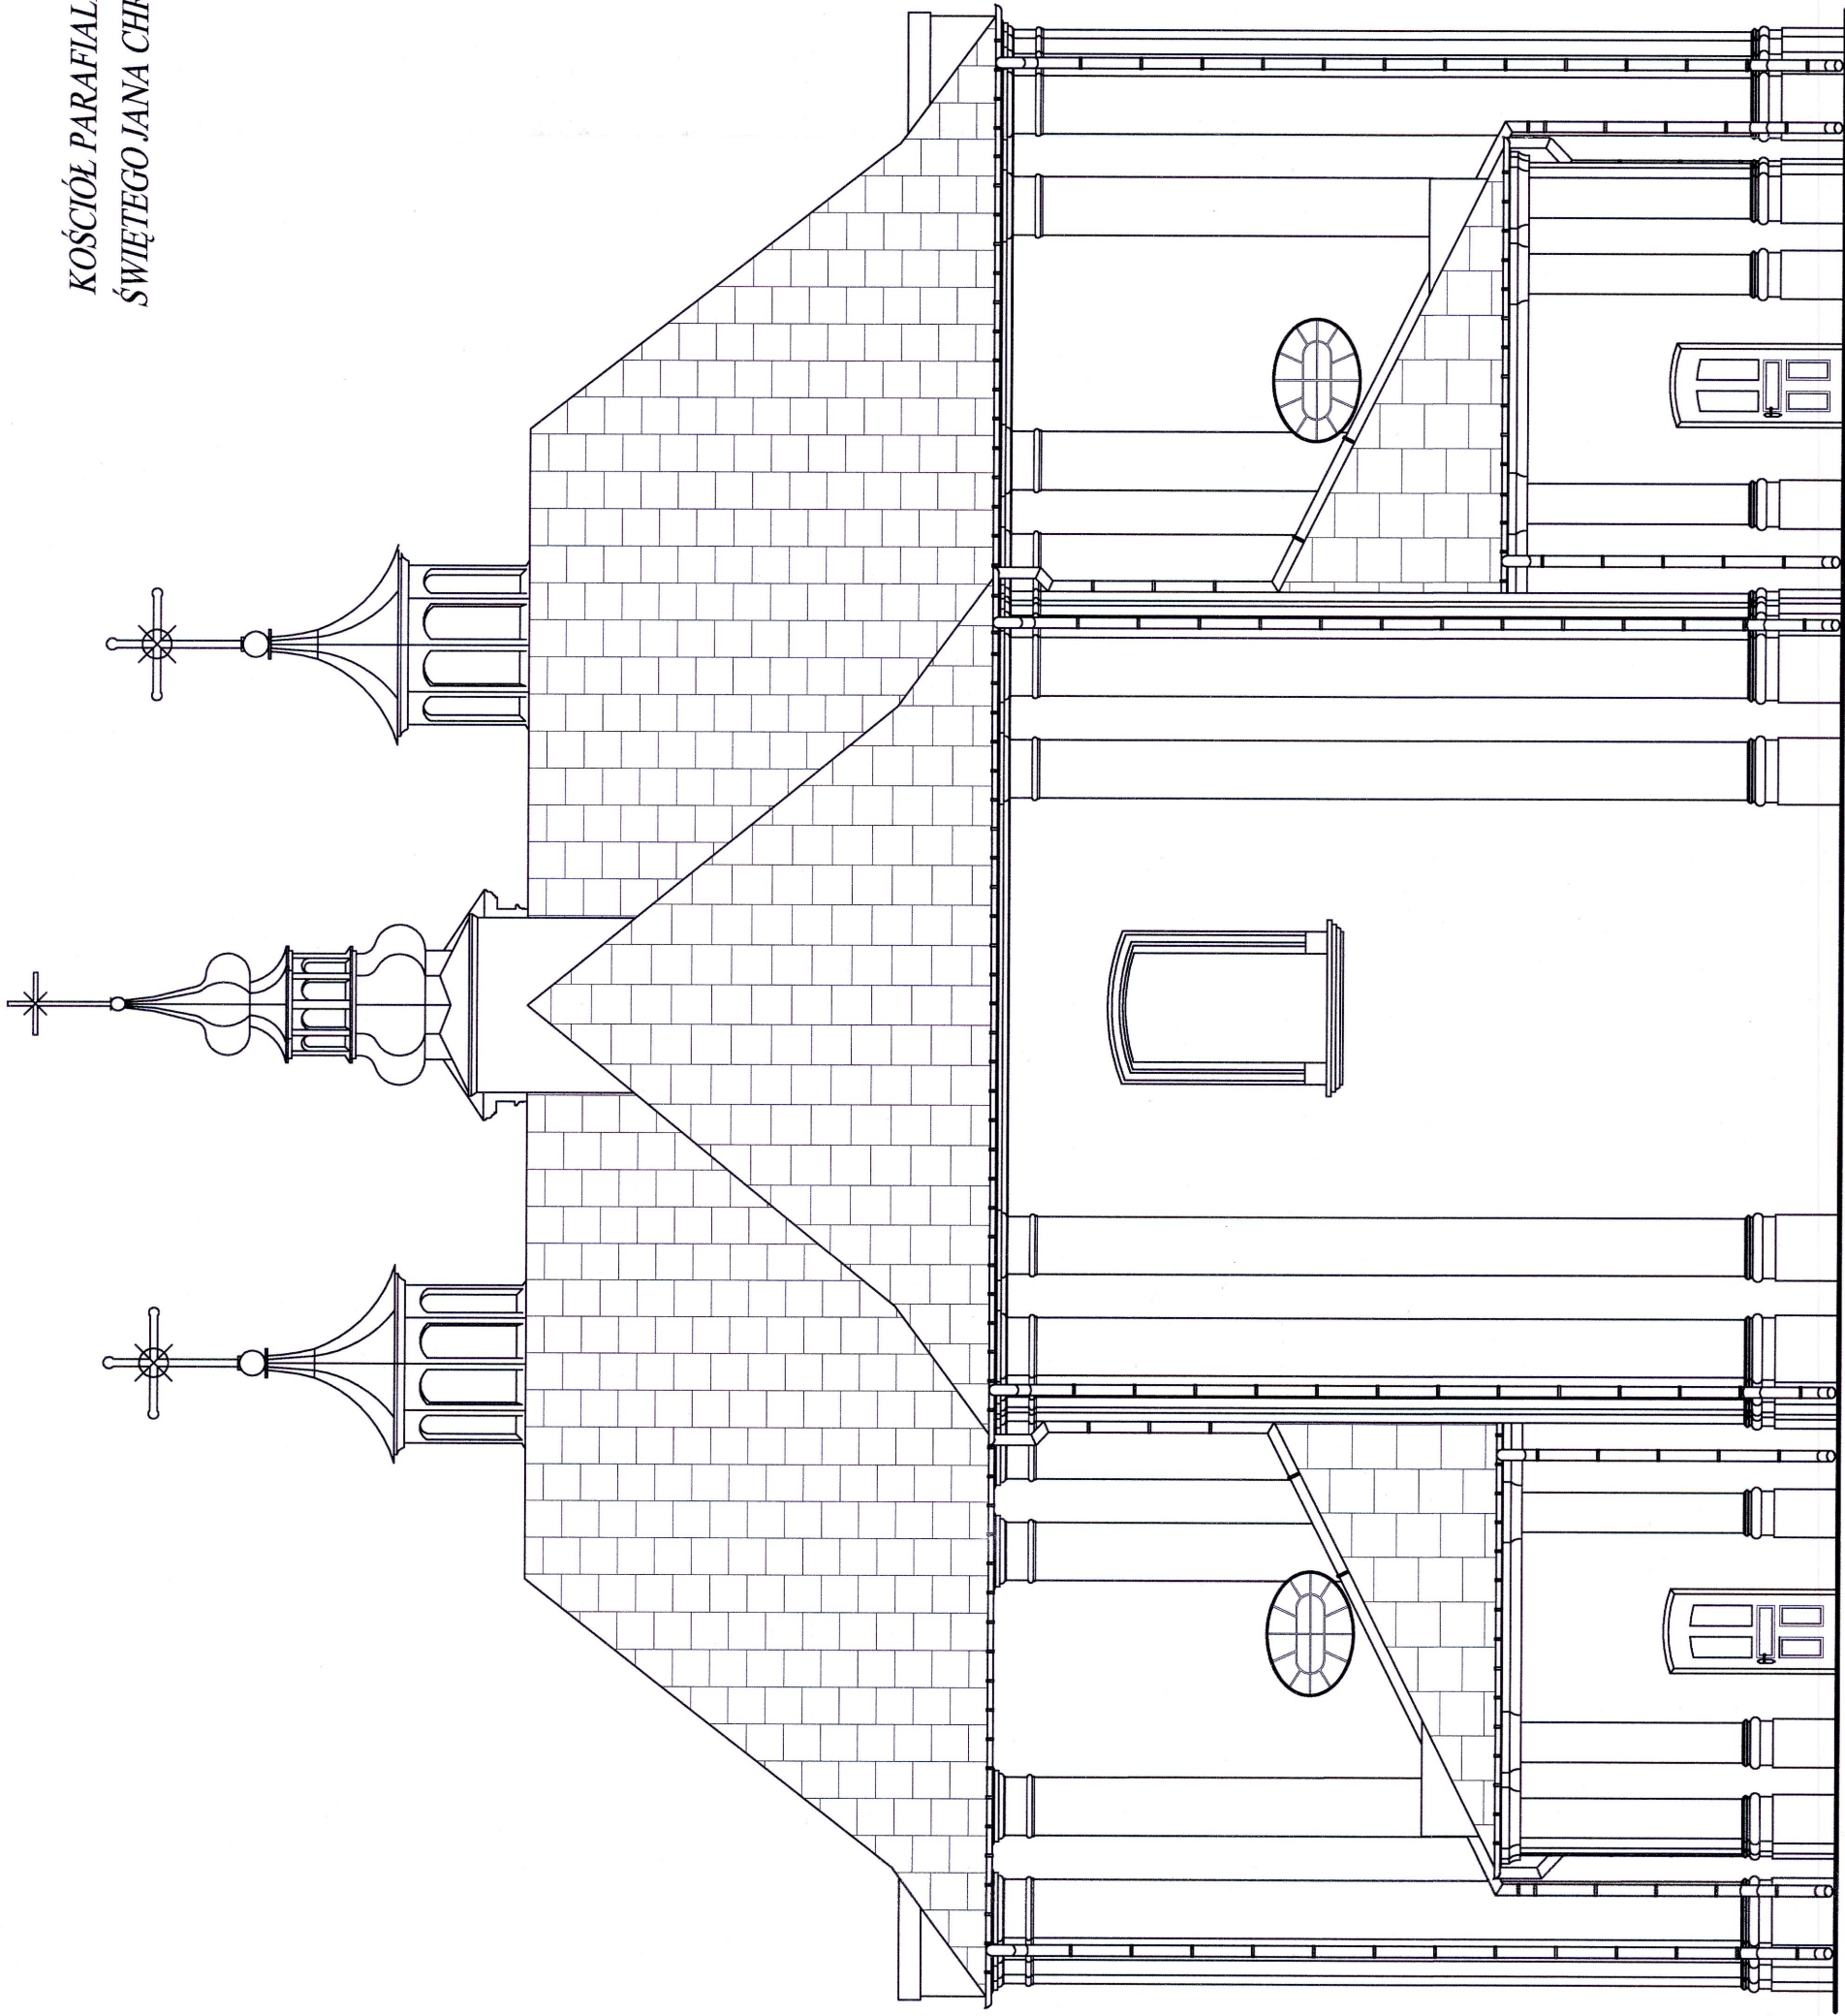

ELEWACJA WSCHODNIA
SKALA 1:100

Prace restauracyjno - remontowe przy budynku kościoła parafialnego pod wezwaniem św. Jana Chrzciciela w Górnie: remont posadzki kościoła	
Nazwa i adres: Parafia rzymskokatolicka pod wezwaniem św. Jana Chrzciciela, Górno 157, 08-404 Górno	Opracował: inż. Łukasz Błażczyk upr. MAZ/0143/WBKb/21
Temat rysunku: Elewacja wschodnia - inventaryzacja	Podpis:
Skala 1:100	Data: 10.2023
Nr rys. 10/10	

PROJEKT BUDOWLANY

ELEMENT PROJEKTU: PROJEKT ARCHITEKTONICZNO - BUDOWLANY

NAZWA ZAMIERZENIA: Remont posadzki obejmujący roboty restauracyjno – remontowe przy budynku kościoła parafialnego Św. Jana Chrzciciela w Górznie

LOKALIZACJA: Górzno dz. nr 55 gm. Górzno pow. garwoliński
Adres inwestycji:IDENTYFIKATOR 140305_2.0004.55
DZIAŁKIKATEGORIA OBIEKTU
BUDOWLANEGO: X

RODZAJ OBIEKTU: Budynek kultu religijnego – kościoły

INWESTOR:

Nazwa inwestora

Parafia Rzymskokatolicka św. Jana Chrzciciela
proboszcz - ks. Jerzy Kalinka

Adres inwestora

Górzno 157

Kod pocztowy

08-404 Górzno

ZESPÓŁ PROJEKTOWY:

Zakres opracowania

Imię i nazwisko, specjalność,
nr uprawnień

Projektował:

mgr inż. arch.
Grzegorz Fabisiak
upr. nr 29/PDOKK/2011
spec. architektoniczna

Opracował:

inż. Łukasz Błażejczyk

Sprawdzający

architektoniczno –
konstrukcyjno -
sanitarnymgr inż. arch.
Małgorzata Szczęśniak
upr. 01/LOI/A/03
spec. architektoniczna do
projektowania bez ograniczeń

DATA OPRACOWANIA PROJEKTU

SIDLCE, PAŹDZIERNIK 2023R.

Załącznik niniejszy stanowi integralną

część DECYZJI NR 16/2024

z dnia 11.01.2024 r.

WOJEWÓDZKI URZĄD OCHRONY ZABYTKÓW
W WARSZAWIE

Delegatura w Siedlcach

08-116 Siedlce, ul. Bema 4a

tel. (25) 625-1011, fax: 025/633-94-58

z up. MAZOWIECKIEGO WOJEWÓDZKIEGO
KONSERWATORA ZABYTKÓW

Zbigniew Pawlak

Inspektor Ochrony Zabytków ds. Kontroli

ZAŁĄCZNIK DO DECYZJI

DS 542.292.2023 Nr 532/10/23

Z dnia 27.11.2023 r.

mgr inż. arch. GRZEGORZ FABISIAK

upr. nr 29/PDOKK/2011

Uprawnienia budowlane
w specjalności architektonicznej
do projektowania bez ograniczeń

Inż. Łukasz Błażejczyk

UPR. W SPEC. KONSTRUKCYJNO-BUDOWLANEJ

Z/0143/WBKb/21

do kł. z robotami budowlanymi
w spec. konstrukcyjno-budowlanej
bez ograniczeńmgr inż. architekt
Małgorzata Szczęśniak
Upr. w spec. architektonicznej
Nr. 01/LOI/A/03, tel. 604-222-075

SPIS TREŚCI - PROJEKT ARCHITEKTONICZNO - BUDOWLANY		
Lp.	Nazwa pozycji	Nr stron
1	Strona tytułowa	1
2	Spis treści	2
Dokumenty dołączone do PAB		
3	Zaświadczenia MOiB i uprawnienia budowlane	3-11
4	Oświadczenie zgodnie z art. 34 ust. 3d pkt.3) Ustawy Prawo budowlane	12
Część opisowa		13-19
5	Opinia geotechniczna	13
6	Opis techniczny do PAB budynku mieszkalnego	14
6.1.	Merytoryczna podstawa opracowania	14
6.2.	Podstawa opracowania	14
6.3.	Rodzaj i kategoria obiektu budowlanego będącego przedmiotem zamierzenia budowlanego	15
6.4.	Zamierzony sposób użytkowania oraz program użytkowym obiektu budowlanego	15
6.5.	Układ przestrzenny oraz forma architektoniczna obiektu budowlanego	15
6.6.	Charakterystyczne parametry obiektu budowlanego	16
6.7.	Liczba lokali użytkowych	16
6.8.	Parametry techniczne obiektu budowlanego	16
6.8a.	Zapotrzebowanie i jakości wody oraz ilości, jakości i sposobu odprowadzenia ścieków oraz wód opadowych	17
6.8b.	Emisji zanieczyszczeń gazowych w tym zapachów, pyłowych i płynnych z podaniem ich rodzaju, ilości i zasięgu rozprzestrzeniania	17
6.8c.	Rodzaju i ilości wytwarzanych odpadów	17
6.8d.	Właściwości akustyczne oraz emisja drgań, a także promieniowania w szczególności jonizującego, pola elektromagnetycznego i innych zakłóceń, z podaniem odpowiednich parametrów tych czynników i zasięgu rozprzestrzeniania się	17
6.8e.	Wpływ obiektu budowlanego na istniejący drzewostan, powierzchnię ziemi, w tym glebę, wody powierzchniowe i podziemne	17
6.9.	Analiza technicznych, środowiskowych i ekonomicznych możliwości realizacji wysoko wydajnych systemów alternatywnych zaopatrzenia w energię i ciepło w tym zdecentralizowanych systemów dostawy energii opartych na energii ze źródeł odnawialnych, kogenerację, ogrzewanie lub chłodzenie lokalne lub blokowe, w szczególności gdy opiera się całkowicie lub częściowo na energii z odnawialnych źródeł energii, o których mowa w art. 2 pkt 22 ustawy z dnia 20 lutego 2015 r. o odnawialnych źródłach energii (Dz. U. z 2020 r. poz. 261, 284, 568, 695, 1086 i 1503), oraz pompy ciepła	18-20
6.10.	Analiza technicznych i ekonomicznych możliwości wykorzystania urządzeń, które automatycznie regulują temperaturę	20
6.11.	Informacje o zasadniczych elementach wyposażenia budowlano-instalacyjnego, zapewniających użytkowanie obiektu zgodnie z przeznaczeniem	20-27
Część rysunkowa		20-35
7	Rzut przyziemia	28
8	Rzut chóru	29
9	Rzut więźby dachowej	30
10	Rzut połaci dachowej	31
11	Przekrój a-a	32
12	Przekrój b-b	33
13	Elewacja południowa	34
14	Elewacja północna	35
15	Elewacja wschodnia	36
16	Elewacja zachodnia	37
17	Projektowana posadzka	38
18	Przekroje posadzki	39-45



IZBA ARCHITEKTÓW
RZECZYPOSPOLITEJ POLSKIEJ

STAROSTWO POWIATOWE
W GARWOLINIE
08-400 Garwolin, ul. Mazowiecka 26
tel./fax (26) 88-43-010

PODLASKA OKRĘGOWA IZBA ARCHITEKTÓW RP
OKRĘGOWA KOMISJA KWALIFIKACYJNA

Białystok, dnia 5 grudnia 2011r.

Znak sprawy: 186/PDOKK/2011

DECYZJA nr 29/PDOKK/2011

Na podstawie art. 12 ust. 1 pkt 1, ust. 2 i 3, art. 13 ust. pkt 1 i ust. 4¹ ustawy z dnia 7 lipca 1994 r. - Prawo budowlane (tekst jednolity z 2010 r. Dz.U. Nr 243, poz. 1623 z późn. zm.), art. 11 i 24 ust. 1 pkt 2 ustawy z dnia 15 grudnia 2000 r. o samorządach zawodowych architektów, inżynierów budownictwa oraz urbanistów (Dz.U. z 2001 r. Nr 5, poz. 42 z późn. zm.), § 11 ust. 1 pkt 1 rozporządzenia Ministra Transportu i Budownictwa z dnia 28 kwietnia 2006 r. w sprawie samodzielnych funkcji technicznych w budownictwie (Dz.U. z 2006 r. Nr 83, poz. 578 z późn. zm.) oraz art. 104 i 107 § 1 i 4 ustawy z dnia 14 czerwca 1960 r. - Kodeks postępowania administracyjnego (tekst jednolity: Dz.U. z 2000 r. Nr 98, poz. 1071, z późn. zm.)

stwierdza się, że

Pan mgr inż. arch. Grzegorz Fabisiak

urodzony 17.11.1978r. w Ciechanowcu

posiada odpowiednie wykształcenie techniczne i praktykę zawodową
i po zdaniu egzaminu z wynikiem pozytywnym otrzymuje

UPRAWNIENIA BUDOWLANE

w specjalności architektonicznej do projektowania bez ograniczeń

Decyzja niniejsza jako uwzględniająca w całości żądanie strony nie wymaga uzasadnienia.

Od decyzji przysługuje Panu odwołanie do Krajowej Komisji Kwalifikacyjnej Izby Architektów RP. Odwołanie wnosi się za pośrednictwem organu, który wydał decyzję tj. Okręgowej Komisji Kwalifikacyjnej Podlaskiej Okręgowej Izby Architektów RP, w terminie 14 dni od dnia doręczenia decyzji.

STWIERDZAM ZGODNOŚĆ
Z ORYGINAŁEM

mgr inż. arch. GRZEGORZ FABISIAK
upr. nr 29/PDOKK/2011
Uprawnienia budowlane
w specjalności architektonicznej
do projektowania bez ograniczeń

- | | |
|----------------------------|----------------------------|
| 1. Przewodniczący Komisji: | Maciej Pokorski |
| 2. Wiceprzewodniczący: | Jan Hahn |
| 3. Wiceprzewodniczący: | Jan Kabac |
| 4. Sekretarz | Urszula Gołubowska – Witek |
| 5. Członek | Zbigniew Gliński |
| 6. Członek | Zdzisław Kazimierczuk |
| 7. Członek | Andrzej Koć |
| 8. Członek | Krzysztof Szerszeń |



Handwritten signatures of the commission members, corresponding to the list on the left. The signatures are written in black ink on a white background. The first signature is 'Maciej Pokorski', followed by 'Jan Hahn', 'Jan Kabac', 'Urszula Gołubowska – Witek', 'Zbigniew Gliński', 'Zdzisław Kazimierczuk', 'Andrzej Koć', and 'Krzysztof Szerszeń'.

Otrzymują:

1. Strona (wnioskodawca): Grzegorz Fabisiak, ul. Karmelicka 30/23, 00-181 Warszawa
2. Gdy decyzja stanie się ostateczna:
 - 1) Główny Inspektor Nadzoru Budowlanego - w celu wpisania do centralnego rejestru osób posiadających uprawnienia budowlane,
 - 2) rada okręgowa izby architektów RP.
3. a.a.



IZBA ARCHITEKTÓW
RZECZYPOSPOLITEJ POLSKIEJ

Mazowiecka Okręgowa Rada Izby Architektów RP

ZAŚWIADCZENIE - ORYginał

(wypis z listy architektów)

Mazowiecka Okręgowa Rada Izby Architektów RP zaświadcza, że:

mgr inż. arch. Grzegorz FABISIAK

posiadający kwalifikacje zawodowe do pełnienia samodzielnych funkcji technicznych w budownictwie w specjalności architektonicznej i w zakresie posiadanych uprawnień nr **29/PDOKK/2011**, jest wpisany na listę członków Mazowieckiej Okręgowej Izby Architektów RP pod numerem: **MA-2395**.

Członek czynny od: 26-11-2013 r.


Data i miejsce wygenerowania zaświadczenia: 06-03-2023 r. Warszawa.

Zaświadczenie jest ważne do dnia: **31-10-2023 r.**

Podpisano elektronicznie w systemie informatycznym Izby Architektów RP przez:
Anatol Kuczyński, Sekretarz Okręgowej Rady Izby Architektów RP.

Nr weryfikacyjny zaświadczenia:

MA-2395-CEBA-2C83-3YF3-BAA4

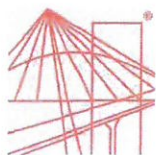

MAZOWIECKA
OKRĘGOWA
I Z B A
INŻYNIERÓW
BUDOWNICTWA

STAROSTWO POWIATOWE
w GARWOLINIE
08-400 Garwolin, ul. Mazowiecka 26
tel./fax (25) 68-43-010



WOJEWÓDZKI URZĄD OCHRONY ZABYTKÓW
w WARSZAWIE
Delegatura w Siedlcach
08-110 Siedlce, ul. Bema 4a
tel. 025/633-56-29, fax: 025/633-94-58

Mazowiecka Okręgowa Izba Inżynierów Budownictwa
Okręgowa Komisja Kwalifikacyjna
sygn. akt. MAZ/7132/824/20/K

Warszawa, dnia 25 marca 2021 r.

DECYZJA

Na podstawie art. 24 ust.1 pkt 2 ustawy z dnia 15 grudnia 2000 r. o samorządach zawodowych architektów oraz inżynierów budownictwa (tekst jedn.: Dz.U. z 2019 r. poz. 1117, z późn. zm.) i art. 12 ust. 1 pkt 2 - 5, ust. 2, 3 i 4c pkt 2, art. 13 ust. 1, 3 i 4, art. 14 ust.1 pkt 2, oraz art. 15a ust. 4 ustawy z dnia 7 lipca 1994 r. Prawo budowlane (tekst jedn.: Dz.U. z 2020 r. poz. 1333, z późn. zm.), po ustaleniu, że zostały spełnione warunki w zakresie przygotowania zawodowego oraz po złożeniu egzaminu na uprawnienia budowlane z wynikiem pozytywnym

Pan inż. Łukasz Błażejczyk
ur. dnia 2 maja 1990 roku w Garwolinie
otrzymuje

UPRAWNIENIA BUDOWLANE
numer ewidencyjny MAZ/0143/WBKb/21
do kierowania robotami budowlanymi
w specjalności konstrukcyjno-budowlanej
bez ograniczeń

Uprawnienia budowlane nadane niniejszą decyzją upoważniają:

w specjalności konstrukcyjno-budowlanej do:

- 1) kierowania budową lub innymi robotami budowlanymi,
 - 2) kierowania wytwarzaniem konstrukcyjnych elementów budowlanych oraz nadzór i kontrolę techniczną wytwarzania tych elementów,
 - 3) wykonywania nadzoru inwestorskiego,
 - 4) sprawowania kontroli technicznej utrzymania obiektów budowlanych,
- w odniesieniu do konstrukcji i architektury obiektu.

STWIERDZAM ZGODNOŚĆ
Z ORYGINAŁEM

mgr inż. arch. GRZEGORZ FABISIAK
upr. nr 29/PDOKK/2011
Uprawnienia budowlane
w specjalności architektonicznej
do projektowania bez ograniczeń

UZASADNIENIE

W związku z uwzględnieniem w całości żądania strony, na podstawie art. 107 § 4 ustawy z dnia 14 czerwca 1960 r. – Kodeks postępowania administracyjnego (Dz. U. z 2020 r. poz. 256, z późn. zm.), zwanej dalej „K.p.a.”, odstępuje się od uzasadnienia decyzji. Zakres nadanych uprawnień budowlanych wskazano na odwołanie decyzji.

Pouczenie

Od niniejszej decyzji służy odwołanie do Krajowej Komisji Kwalifikacyjnej Polskiej Izby Inżynierów Budownictwa w Warszawie, za pośrednictwem Okręgowej Komisji Kwalifikacyjnej Mazowieckiej Okręgowej Izby Inżynierów Budownictwa w terminie 14 dni od daty jej doręczenia.

Zgodnie z treścią art. 127a K.p.a.:

§ 1. W trakcie biegu terminu do wniesienia odwołania strona może zrzec się prawa do wniesienia odwołania wobec organu administracji publicznej, który wydał decyzję.

§ 2. Z dniem doręczenia organowi administracji publicznej oświadczenia o zrzeczeniu się praw do wniesienia odwołania przez ostatnią ze stron postępowania, decyzja staje się ostateczna prawomocna.

W przypadku złożenia przez stronę oświadczenia o zrzeczeniu się prawa do odwołania od decyzji (określonego w § 2) stronie nie przysługuje prawo do odwołania się ani skargi do sądu administracyjnego.

Skład orzekający Okręgowej Komisji Kwalifikacyjnej:

prof. dr hab. inż. Eugeniusz Koda


dr inż. Jerzy Idzikowski

mgr inż. Krzysztof Karol Booss

Otrzymują:

1. Wnioskodawca
2. Okręgowa Rada Mazowieckiej Okręgowej Izby Inżynierów Budownictwa
3. Główny Inspektor Nadzoru Budowlanego
4. a/a

STAROSTWO POWIATOWE
w GARWOLINIE
08-400 Garwolin, ul. Mazowiecka 2b
tel./fax (25) 68-43-010

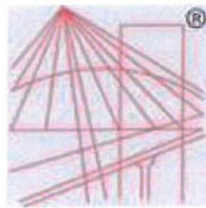

P O L S K A
I Z B A
INŻYNIERÓW
BUDOWNICTWA

WOJ. MAZOWIECKA
URZĄD OCHRONY ZABYTKÓW
w VARSZAWIE
Delegatura w Siedlcach
08-110 Siedlce, ul. Bema 4a
tel. 025/633-56-29, fax: 025/633-94-58

Zaświadczenie

o numerze weryfikacyjnym:

MAZ-YCM-YU4-AXN *

Pan ŁUKASZ BŁAŻEJCZYK o numerze ewidencyjnym MAZ/BO/0112/21

adres zamieszkania ul. PIASKI 22 B, 08-404 GÓRZNO

jest członkiem Mazowieckiej Okręgowej Izby Inżynierów Budownictwa i posiada wymagane ubezpieczenie od odpowiedzialności cywilnej.

Niniejsze zaświadczenie jest ważne od 2023-05-01 do 2024-04-30.

Zaświadczenie zostało wygenerowane elektronicznie i opatrzone bezpiecznym podpisem elektronicznym weryfikowanym przy pomocy ważnego kwalifikowanego certyfikatu w dniu 2023-04-11 roku przez:

Roman Lulis, Przewodniczący Rady Mazowieckiej Okręgowej Izby Inżynierów Budownictwa.

Zgodnie z art. 78¹ K.c.

§ 1. Do zachowania elektronicznej formy czynności prawnej wystarcza złożenie oświadczenia woli w postaci elektronicznej i opatrzenie go kwalifikowanym podpisem elektronicznym.

§ 2. Oświadczenie woli złożone w formie elektronicznej jest równoważne z oświadczeniem woli złożonym w formie pisemnej.

* Weryfikację poprawności danych w niniejszym zaświadczeniu można sprawdzić za pomocą numeru weryfikacyjnego zaświadczenia na stronie Polskiej Izby Inżynierów Budownictwa www.piib.org.pl lub kontaktując się z biurem właściwej Okręgowej Izby Inżynierów Budownictwa.



**GŁÓWNY INSPEKTOR
NADZORU BUDOWLANEGO**

**STAROSTWO POWIATOWE
w GARWOLINIE**
08-400 Garwolin, ul. Mazowiecka 26
tel./fax (25) 68-43-010

WOJEWÓDZKI URZĄD OCHRONY ZABYTKÓW
Warszawa, 2003-03-17
Delegatura w Siedlcach
08-110 Siedlce, ul. Bema 4a
tel. 025/633-56-29, fax: 025/633-94-58

OZ/INN/4610/633/03

DECYZJA

Na podstawie art. 88a ust. 1 pkt 3 lit. a ustawy z dnia 7 lipca 1994 r. Prawo budowlane (t.j. Dz. U. z 2000 r. Nr 106, poz. 1126 z późn. zm.) oraz art. 104 § 1 i § 2 ustawy z dnia 14 czerwca 1960 r. Kodeks postępowania administracyjnego (t.j. Dz. U. z 2000 r. Nr 98, poz. 1071 z późn. zm.),

Małgorzata Zofia Szczęśniak
mgr inż. arch.

**STWIERDZAM ZGODNOŚĆ
Z ORYGINAŁEM**
mgr inż. PRZ. FABISIAK
K/2011
budowlane
technicznej
projektowania bez ograniczeń

uprawniona na mocy decyzji
Lubelskiej Okręgowej Komisji Kwalifikacyjnej Izby Architektów
nr ewidencyjny: 01/LOIA/03 z dnia 09-01-2003 r.
do wykonywania samodzielnej funkcji technicznej w budownictwie
w specjalności architektonicznej
obejmującej projektowanie bez ograniczeń

zostaje wpisana do Centralnego Rejestru Osób Posiadających Uprawnienia Budowlane
pod pozycją 518/03/U/C

UZASADNIENIE

Decyzja Lubelskiej Okręgowej Komisji Kwalifikacyjnej Izby Architektów z dnia 09-01-2003 r. Nr ewidencyjny 01/LOIA/03, w przedmiocie nadania Pani Małgorzacie Zofii Szczęśniak uprawnień budowlanych do wykonywania samodzielnej funkcji technicznej w budownictwie, w specjalności architektonicznej obejmującej projektowanie bez ograniczeń, stała się ostateczna. Z uwagi na powyższe orzeczono jak w sentencji.

Zgodnie z art. 12 ust. 7 ustawy Prawo budowlane ostateczna decyzja o wpisie stanowi podstawę do wykonywania samodzielnych funkcji technicznych w budownictwie.

Niniejsza decyzja jest ostateczna.

Zgodnie z art. 127 § 3 Kpa oraz stosownie do uchwały NSA z dnia 9.12.1996 r., sygn. akt OPS 4/96, strona może w terminie 14 dni od daty doręczenia decyzji wystąpić z wnioskiem o ponowne rozpatrzenie sprawy.

Otrzymują:

1. Pani Małgorzata Szczęśniak
ul. Pogodna 3 m.9
23-210 Kraśnik
2. Lubelska Okręgowa Izba Architektów
3. a/a (AMR)



z upoważnienia
GŁÓWNEGO INSPEKTORA NADZORU BUDOWLANEGO
DYREKTOR DEPARTAMENTU
UPRAWNIEN I ODPOWIEDZIALNOŚCI ZAWODOWEJ

Grzyżyna Szestakow-Wilamowska

Lubelska
Okręgowa Izba Architektów
Ul. Grodzka 3, 20-112 Lublin
tel. 081-534 70 48

STAROSTWO POWIATOWE
w GARWOLINIE
08-400 Garwolin, ul. Mazowiecka 2f
tel./fax (25) 68-43-010

WOJEWÓDZKI URZĄD OCHRONY ZABYTKÓW
w WARSZAWIE
Lublin, dnia 9 stycznia 2003 r.
Delegatura w Siedlcach
08-110 Siedlce, ul. Bema 4a
tel. 025/633-56-29, fax: 025/633-94-58

LUBELSKA OKRĘGOWA KOMISJA KWALIFIKACYJNA

DECYZJA O NADANIU UPRAWNIEŃ BUDOWLANYCH

Nr ewidencyjny: 01 / LOIA / 03

Na podstawie art.13 ust.1, pkt 1, art.14 ust. 1, pkt 1 ustawy z dnia 7 lipca 1994 r. – Prawo budowlane (tekst jednolity Dz. U. z 2000 r. Nr 106 poz. 1126 z późn. zmianami) oraz § 4 ust. 2 i 3 rozporządzenia Ministra Gospodarki Przestrzennej i Budownictwa z dnia 30 grudnia 1994 r. w sprawie samodzielnych funkcji technicznych w budownictwie (Dz. U. z 1995 r. Nr 8 poz. 38 z późn. zm.) i art. 24 ust. 1 pkt 2 ustawy z dnia 15 grudnia 2000 r. o samorządach zawodowych architektów, inżynierów budownictwa oraz urbanistów (Dz. U. z 2001 r. Nr 5, poz. 42, z późn. zm. oraz w związku z art.104 K.p.a., po rozpatrzeniu wniosku, który złożyła mgr inż. arch. Małgorzata Zofia Szczęśniak – na podstawie dokumentów stwierdzających wymagane wykształcenie i praktykę zawodową oraz na podstawie pozytywnej oceny z egzaminu na uprawnienia budowlane złożonego przed Zespołem Egzaminacyjnym Lubelskiej Okręgowej Komisji Kwalifikacyjnej

Pani mgr inż. arch. Małgorzata Zofia Szczęśniak

urodzona dnia 26 grudnia 1963 r. w Kraśniku

otrzymuje:

UPRAWNIENIA BUDOWLANE

do projektowania bez ograniczeń w specjalności architektonicznej

Od decyzji niniejszej służy Pani prawo wniesienia odwołania do Krajowej Komisji Kwalifikacyjnej Izby Architektów za pośrednictwem Lubelskiej Okręgowej Izby Architektów w terminie 14 dni od daty doręczenia niniejszej decyzji.


Lubelska Okręgowa Komisja Kwalifikacyjna Izby Architektów

Obsługa prawna



Mirosław
Załuski


Maria
Talma


Jacek
Begiełło

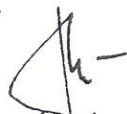
Marcin
Kozłowski


Andrzej
Wojtas

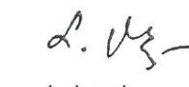
Lubomira
Matczuk-Mazuś

Otrzymują:

1. mgr inż. arch. Małgorzata Zofia Szczęśniak
2. Lubelska Okręgowa Rada Izby Architektów
3. Główny Urząd Nadzoru Budowlanego, ul. Krucza 38/42, 00-926 Warszawa
4. a/a

WOJEWÓDZKI URZĄD OCHRONY ZABYTKÓW
W WARSZAWIE
Delegatura w Siedlcach
08-110 Siedlce, ul. Bema 4a
tel. 025/633-56-20, fax: 025/633-94-58

STAROSTWO POWIATOWE
w GARWOLINIE
08-400 Garwolin, ul. Mazowiecka 2
tel./fax (25) 68-43-010

Siedlce dn. 08-07-2005 r.
WOJEWÓDZKI URZĄD OCHRONY ZABYTKÓW
W WARSZAWIE
Delegatura w Siedlcach
08-110 Siedlce, ul. Bema 4a
tel. 025/633-56-29, fax: 025/633-94-58

ZAŚWIADCZENIE

Wojewódzki Konserwator Zabytków w Siedlcach zaświadcza, że Pani mgr inż. arch. Małgorzata Szczęśniak zam. 08-110 Siedlce ul. Modrzewiowa 77, posiadająca uprawnienia Nr 01/LOI/A/03, należąca do Lubelskiej Okręgowej Izby Architektów Nr LB 0159 opracowywała dokumentację projektową przeznaczoną do realizacji na obiektach zabytkowych znajdujących się na terenie działania tutejszej delegatury Wojewódzkiego Urzędu Ochrony Zabytków. Wszystkie prace projektowe zostały sporządzone zgodnie z zasadami sztuki konserwatorskiej oraz w oparciu o stosowne wytyczne konserwatorskie.

W związku z powyższym Pani mgr inż. arch. Małgorzata Szczęśniak może wykonywać opracowania projektowe przewidziane do realizacji na zabytkowych obiektach i zespołach wpisanych do rejestru zabytków.

Niniejsze zaświadczenie wydaje się na prośbę zainteresowanej.

Z up. MAZOWIECKIEGO WOJEWÓDZKIEGO
KONSERWATORA ZABYTKÓW

Stanisław Pustelnik
Kierownik Delegatury w Siedlcach

OŚWIADCZENIE PROJEKTANTÓW

WOJEWÓDZKI URZĄD OCHRONY ZABYTKÓW
W WARSZAWIE
Delegatura w Siedlcach
08-110 Siedlce, ul. Bema 4a
tel. 025/633-56-29, fax: 025/633-94-58


Zgodnie z art. 34 ust. 3d pkt. 3) Ustawy z dnia 7 lipca 1994 r. Prawo budowlane oświadczam, że projekt zagospodarowania terenu dotyczący:

- Remont posadzki obejmujący roboty restauracyjno – remontowe przy budynku kościoła parafialnego Św. Jana Chrzciciela w Górznie zlokalizowanego w miejscowości:

- Górzno dz. nr 55 gm. Górzno pow. garwoliński

został sporządzony zgodnie z:

- obowiązującymi przepisami, normami i zasadami wiedzy technicznej w stanie kompletnym z punktu widzenia celu, któremu ma służyć.

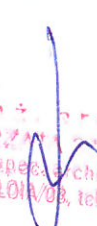Funkcja	Imię i nazwisko, adres, nr uprawnień	Pieczęć podpis
Opracował:	inż. Łukasz Błażejczyk	 Inż. Łukasz Błażejczyk UPRAWNIENIA BUDOWLANE nr. MAZ/0143/WBKb/21 do kierowania robotami budowlanymi w specjalności konstrukcyjno-budowlanej bez ograniczeń
Sprawdzający architektoniczno – konstrukcyjno - sanitarny	mgr inż. arch. Małgorzata Szczęśniak upr. 01/LOI/A/03 spec. architektoniczna do projektowania bez ograniczeń	 mgr inż. architekt MAŁGORZATA SZCZĘŚNIAK Up. b/o w spec. architektonicznej Nr ewid.: 01/LOI/A/03, tel. 604-222-075
Projektował:	mgr inż. arch. Grzegorz Fabisiak upr. nr 29/PDOKK/2011 spec. architektoniczna	mgr inż. arch. GRZEGORZ FABISIAK upr. nr 29/PDOKK/2011 Uprawnienia budowlane w specjalności architektonicznej do projektowania bez ograniczeń

zgodnie z Rozporządzeniem Ministra Transportu, Budownictwa i Gospodarki Morskiej
z dnia 25 kwietnia 2012r. w sprawie szczegółowego zakresu i formy projektu budowlanego

TEMAT: Remont posadzki obejmujący roboty restauracyjno – remontowe
przy budynku kościoła parafialnego Św. Jana Chrzciciela w Górznie

LOKALIZACJA: Górzno dz. nr 55 gm. Górzno pow. garwoliński

INWESTOR: Parafia Rzymskokatolicka św. Jana Chrzciciela
proboszcz - ks. Jerzy Kalinka
Górzno 157
08-404 Górzno

1. Merytoryczna podstawa opracowania:

2. Aktualna kopia mapy zasadniczej w skali 1:500.
3. Założenia projektowe ustalone z inwestorem.
4. Rekonesans w terenie.
5. Polskie Normy, Warunki techniczne, doświadczenie zawodowe projektantów i przepisy budowlane, w tym:
 - a/ Rozporządzenie Ministra Infrastruktury z dnia 12 kwietnia 2002r. w sprawie warunków technicznych, jakim powinny odpowiadać budynki i ich usytuowanie,
 - b/ Rozporządzenie Ministra Rozwoju z dnia 11 września 2020r. w sprawie szczegółowego zakresu i formy projektu budowlanego,
 - c/ Prawo budowlane,
 - d/ Prawo ochrony środowiska,
 - e/ ustawa z dnia 27 marca 2003r. o planowaniu i zagospodarowaniu przestrzennym,
 - f/ ustawa o ochronie zabytków i opiece nad zabytkami.

2. Materiały wyjściowe do projektowania

- | | |
|-----------------------|---|
| PN-EN 1990: 2004 /Apl | Eurokod: Podstawy projektowania konstrukcji |
| PN-EN 1991-1-1: 2004 | Eurokod 1: Oddziaływania na konstrukcje |
| | Część 1-1: Oddziaływania ogólne. Ciężar objętościowy, ciężar własny, obciążenia użytkowe w budynkach. |
| PN-EN 1991-1-3: 2005 | Eurokod 1: Oddziaływania na konstrukcje |
| | Część 1-3: Oddziaływania ogólne – Obciążenie śniegiem |
| PN-77/B-0201 | Obciążenia w obliczeniach statycznych. Obciążenia wiatrem |

PN-B-03264: 2002/Ap1	Konstrukcje betonowe, żelbetowe i sprężone. Obliczenia statyczne i projektowanie
PN-90/B-03200	Konstrukcje stalowe. Obliczenia statyczne i projektowanie
PN-B-03150: 2000/A1/Az2	Konstrukcje drewniane. Obliczenia statyczne i projektowanie
PN-B-03002: 1999/Ap1/Az1/Az2	Konstrukcje murowe niezbrojone. Projektowanie i obliczanie
PN-81/B-03020	Posadowienie bezpośrednie budowli. Obliczenia statyczne i projektowanie
PN-90/B-03000	Projekty budowlane. Obliczenia statyczne

3. Rodzaj i kategoria obiektu budowlanego będącego przedmiotem zamierzenia budowlanego

Przedmiotem opracowania jest budynek biurowy oraz handlowo-usługowy zakwalifikowany do kategorii X - budynki kultu religijnego, jak: kościoły, kaplice, klasztory, cerkwie, zbory, synagogi, meczety oraz domy pogrzebowe, krematoria zgodnie z zał. do ustawy Prawo budowlane o wsp. kat. obiektu 6,0 i współczynnika wielkości obiektu 1,0.

4. Zamierzony sposób użytkowania oraz program użytkowy obiektu budowlanego

- budynek o funkcji religijnym - kościół

Program użytkowy:

wg tabelki zamieszczonej na rysunkach poszczególnych kondygnacji

5. Układ przestrzenny oraz forma architektoniczna obiektu budowlanego

Rozczłonkowana, dwuwiekowa. Nawa połączona z wydzielonym w bryle masywem wieżowym, nakryta dwuspadowym dachem. Wieże ustawione narożnie, zwieńczone mocno rozbudowanymi hełmami osadzonymi na namiotowych dachach. Transept wyższy od nawy, nakryty dachem czterospadowym w poprzecznym układzie. Między nim a dachem nawy schodkowy szczyt. Na środku dachu w kalenicy sygnaturka. Prezbiterium równe transeptowi, nakryte dachem trójpołaciowym. Przylegające do prezbiterium zakrystie o połowę niższe, z dwupołaciowymi dachami. Kaplice nieco wyższe od zakrystii, nakryte dachami dwupołaciowymi.

6. Opinia geotechniczna oraz informacja o sposobie posadowienia obiektu budowlanego:

Budynek zlokalizowany jest w następujących strefach oddziaływań środowiskowych:

- I strefa obciążenia wiatrem,
- III strefa obciążenia śniegiem,
- II strefa przemarzania gruntu (1.0 m p. p. t.).

7. Charakterystyczne parametry obiektu budowlanego

Lp.	Rodzaj powierzchni		Powierzchnia	Jednostka
Budynek handlowy			Delegatura w Siedlcach 08-110 Siedlce, ul. Rema 4a tel. 021/633-56-29, fax: 025/633-94-58	
1.	Liczba pełnych kondygnacji naziemnych			—
2.	Podpiwniczenie		nie	
3.	Poddasze użytkowe		nie	
4.	Pow. zabudowy		799	m ²
8.	Wymiary	długość (front)	39	mb
		szerokość	26,8	
9.	Maksymalna wysokość w kalenicy (od gruntu)		16	
10.	Wysokość do okapu – maks. (od gruntu)		11,57	
11.	Geometra dachu		wielospadowy	—
12.	Pokrycie		blacha płaska na rąbek stojący	
13.	Kąt nachylenia połaci dachowych		36	°

8. Liczba lokali użytkowych i mieszkalnych

nie dotyczy

9. Parametry techniczne obiektu budowlanego charakteryzujące wpływ obiektu budowlanego na środowisko i jego wykorzystywanie oraz na zdrowie ludzi i obiekty sąsiednie pod względem:

a) zapotrzebowania i jakości wody oraz ilości, jakości i sposobu odprowadzania ścieków oraz wód opadowych

Faza realizacji inwestycji: W fazie realizacji inwestycji budowa nie powoduje istotnych zagrożeń dla środowiska.

Faza użytkowania obiektu: W fazie funkcjonowania przedsięwzięcia na terenie przedsięwzięcia będą powstawały:

- ścieki sanitarne pochodzące z węzłów sanitarnych, Ścieki sanitarne będą odprowadzane do kanalizacji sanitarnej, ich ilość będzie bliska ilości wody pobranej na cele bytowo-sanitarne (około 90%), a skład typowy. Te ścieki nie wymagają żadnej obróbki.

b) Emisji zanieczyszczeń gazowych, w tym zapachów, pyłowych i płynnych, z podaniem ich rodzaju, ilości i zasięgu rozprzestrzeniania się

Faza realizacji inwestycji: W fazie realizacji inwestycji występuje możliwość emisji pyłów związana z procesem budowlanym. Są to jednakże zanieczyszczenia krótkotrwałe o ograniczonym zasięgu oddziaływania.

Faza użytkowania obiektu: Zastosowane rozwiązania projektowe eliminują możliwość emisji zanieczyszczeń.

c) Rodzaju i ilości wytwarzanych odpadów

Faza realizacji inwestycji: W fazie realizacji inwestycji budowa generować będzie standardowe odpady budowlane i odpady komunalne związane z funkcjonowaniem zaplecza budowy. Odpady odbierane będą na bieżąco przez wyspecjalizowane przedsiębiorstwo.

Faza użytkowania obiektu: W fazie użytkowania obiekt generować będzie standardowe odpady komunalne. Odpady komunalne będą segregowane i gromadzone w kubłach. Odpady komunalne odbierane będą na bieżąco przez wyspecjalizowane przedsiębiorstwo.

d) Właściwości akustyczne oraz emisja drgań, a także promieniowania, w szczególności jonizującego, pola elektromagnetycznego i innych zakłóceń, z podaniem odpowiednich parametrów tych czynników i zasięgu ich rozprzestrzeniania się

Faza realizacji inwestycji: Powstawać będą drgania związane z robotami budowlanymi. Ich zasięg jest krótkotrwały i ograniczony do terenu budowy.

Faza użytkowania obiektu: Nie występuje emisja drgań, promieniowania, pola elektromagnetycznego oraz innych zakłóceń. Właściwy klimat akustyczny pomieszczeń zostanie osiągnięty poprzez zastosowanie rozwiązań technicznych charakteryzujących się bardzo dobrymi parametrami izolacyjności akustycznej. Przenoszenie dźwięków z pomieszczenia do pomieszczenia będzie zminimalizowane dzięki zastosowaniu podłóg pływających, masywnych ścian działowych i izolacji z wełny mineralnej.

e) Wpływ obiektu budowlanego na istniejący drzewostan, powierzchnię ziemi, w tym glebę, wody powierzchniowe i podziemne

Faza realizacji inwestycji: Brak konieczność wycinki drzew kolidujących z inwestycją. Brak wpływu na glebę, wody powierzchniowe i podziemne.

Faza użytkowania obiektu: Brak

10. Analiza technicznych, środowiskowych i ekonomicznych możliwości realizacji wysoce wydajnych systemów alternatywnych zaopatrzenia w energię i ciepło, w tym zdecentralizowanych systemów dostawy energii opartych na energii ze źródeł odnawialnych, kogenerację, ogrzewanie lub chłodzenie lokalne lub blokowe, w szczególności gdy opiera się całkowicie lub częściowo na energii z odnawialnych źródeł energii, o których mowa w art. 2 pkt 22 ustawy z dnia 20 lutego 2015 r. o odnawialnych źródłach energii (Dz. U. z 2020 r. poz. 261, 284, 568, 695, 1086 i 1503), oraz pompy ciepła, określająca:

nie dotyczy

11. Analiza technicznych i ekonomicznych możliwości wykorzystania urządzeń , które automatycznie regulują temperature

nie dotyczy

12. Informacje o zasadniczych elementach wyposażenia budowlano-instalacyjnego, zapewniających użytkowanie obiektu zgodnie z przeznaczeniem

Po przeprowadzonych oględzinach kościoła parafialnego p.w. Św. Jana Chrzciciela w Górznie i zapoznaniu się z aktualnym stanem istniejącej posadzki, w trakcie prowadzonych prac projektowych zaproponowano nową aranżację posadzki w nawie głównej, w nawach bocznych i w kruchcie. Obecnie istniejąca posadzka nie jest oryginalna, lecz została ona wykonana na początku lat 70-tych XX w. staraniem księdza Franciszka Józwiaka, proboszcza Parafii Górzno w latach 1966 – 1973. Są to płytki ceramiczne ułożone w proste geometryczne wzory. Proponujemy wykonanie posadzki z płyt granitowych swoją kolorystyką nawiązujących do wykonanej w ostatnich latach posadzki w prezbiterium. Granit jest bardzo twardym i wytrzymałym kamieniem naturalnym. Przez lata gwarantuje piękny, nieskazitelny wygląd posadzki.

Układ posadzki w nawach kościoła składa się z płyt granitowych o grubości 2cm:

- Blanco Crystal (biało-szary) 60x60cm z dwoma uciętymi rogami,
- Angola Black (czarny) kostki 12x12cm wypełnienie uciętych rogów

Przez środek nawy głównej zostanie wykonany pas procesyjny o szerokości 180cm, wpisany w trzy płyty 60x60cm.

Układ elementów od zewnętrznej strony pasa do środka:

- Angola Black – pasek zewnętrzny 60x7,5cm
- Blanco Crystal - płytka 15x15cm z czterema uciętymi rogami i czarnymi trójkątami 4,9x4,9cm
- Angola Black – pasek 60x5cm
- Blanco Crystal- pasek 60x12cm
- Angola Black – pasek 60x5cm
- Blanco Crystal – płytka 22,6x22,6 z dwoma uciętymi rogami i czarnymi płytkami 5x5cm- tło pasa procesyjnego

W nawach bocznych zaplanowane są dywany o szerokości 120cm.

Układ elementów od zewnętrznej strony pasa do środka:

- Angola Black – pasek zewnętrzny 60x7,5cm

- Blanco Crystal- pasek 60x15cm
- Angola Black – pasek 60x7,5cm
- Blanco Crystal – płytki 15x15z dwoma uciętymi rogami i czarnymi płytkami 5x5cm- tj. dywanika

STAROSTWO POWIATOWE
W GARWOLINIE
ul. Mazowiecka 20
tel./fax (25) 68-43-010


WOJEWÓDZKI URZĄD OCHRONY ZABYTKÓW
W WARSZAWIE
ul. Siedlecka 4a
tel. 025/633-56-29, fax: 025/633-94-58

Taki sam układ jest zaplanowany przed ołtarzami bocznymi, przy schodach.

Wokół ścian proponujemy cokół marmurowy o wysokości od 10cm do 68cm, który będzie kontynuacją istniejącego cokołu w prezbiterium. Rozmieszczenie poszczególnych cokołów jest widoczne w pliku rysunkowym: COKOŁY i DYLATACJE.

Montaż kamienia na nawie zostanie wykonany na istniejącej posadzce, metodą na „podsypkę” (suchy beton). Suchy beton wykonuje się mieszając odpowiednie proporcje cementu portlandzkiego klasy pierwszej i piasku ostrego płukanego.

Obecnie stopień komunijny ma wysokość 21cm. Montaż płyt granitowych na podsypkę zajmie około 5-6cm, dzięki czemu stopień komunijny, zrówna się z kolejnymi stopniami w prezbiterium. W kruchcie planujemy całkowite skucie obecnej posadzki, aby poziom nowej posadzki zrównał się z obecnym progiem. Posadzka w kruchcie będzie zamontowana ze spadkiem, częściowo na podsypce, częściowo na kleju. Konieczne będzie podcięcie kraty między nawą a kruchtą.

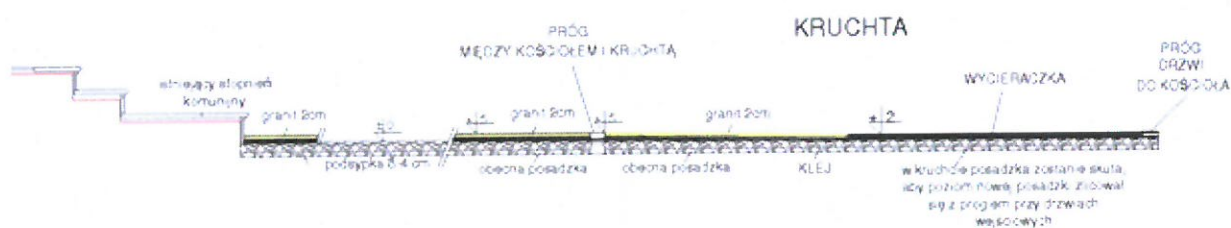

Wykonując montaż taką metodą najpierw powierzchnie podlewa się mleczkiem cementowym. Jest to mieszanka piasku 0,2cm, cementu CM1 i wody wykonana w odpowiednich proporcjach. Montaż zaczyna się od stopnia komunijnego. W kruchcie i wejściach bocznych proponujemy wykonanie zniżenia na wycieraczkę.

Po zakończeniu wszystkie szczeliny między płytami kamiennymi zostaną wypełnione zaprawą spoinującą firmy Mapei lub Mira, w odpowiednio dobranym kolorze.

Następnym etapem będzie montaż cokołów na ścianie. Do tego zastosowany zostanie klej Optoflex Marmi biały i grunt głęboko penetrujący. Styl i wykonanie cokołów będzie takie jak w prezbiterium. **Częściowo cokoły niskie do 10cm, na słupach wyższe do 68cm, wykonane**

wałkiem.

Następnie szczeliny między płytami kamiennymi zostaną wypełnione zaprawą spoinującą firmy Mapei lub Mira, w odpowiednio dobranym kolorze.

Po zakończeniu prac montażowych wszystkie powierzchnie zostaną dokładnie oczyszczone i przekazane do eksploatacji.

Po dokładnym wyschnięciu posadzki (około 6-12 miesięcy) zalecana jest impregnacja.

Wytyczne wykonawcze

Prowadzenie robót budowlanych pod nadzorem projektanta oraz Kierownika Budowy, wszelkie wątpliwości związane z technologią robót oraz szczegółowymi rozwiązaniami a w szczególności sposobami łączenia lub wykończenia elementów konsultować na bieżąco w trakcie prac.

Wszystkie roboty budowlano – montażowe należy prowadzić zgodnie z „Warunkami technicznymi wykonywania i odbioru robót budowlano – montażowych” oraz obowiązującymi normami i sztuką budowlaną zachowując przepisy BHP.

Materiały muszą posiadać niezbędne atesty (ITB, PZH) dopuszczania do stosowania w budownictwie.

Prawa autorskie do projektu i realizacji na zamówienie z zachowaniem przepisów prawa autorskiego. Wszelkie zmiany oraz realizacja zabudowy wg niniejszego opracowania tylko za zgodą projektanta. Całość, ani żadna część niniejszego opracowania nie może być powielana, przechowywana w pamięci, transmitowana przy użyciu metod elektronicznych, mechanicznych, fotopowielania, itp. bez zgody autora projektu.

Projektował:



mgr inż. arch. GRZEGORZ FABISIAK
upr. nr 29/PDOKK/2011
Uprawnienia budowlane
w specjalności architektonicznej
do projektowania bez ograniczeń

Siedlce, październik 2023r.

WOJEWÓDZKI URZĄD OCHRONY ZEPŁOWEJ


Delegacja w Warszawie
08-110 Siedlce, ul. ... 48
tel. 025/633-50-29, fax: 025/633-94-83

STAROSTWO POWIATOWE
GARWOLINIE
ul. Mazowiecka 26
tel./fax (25) 68-43-010

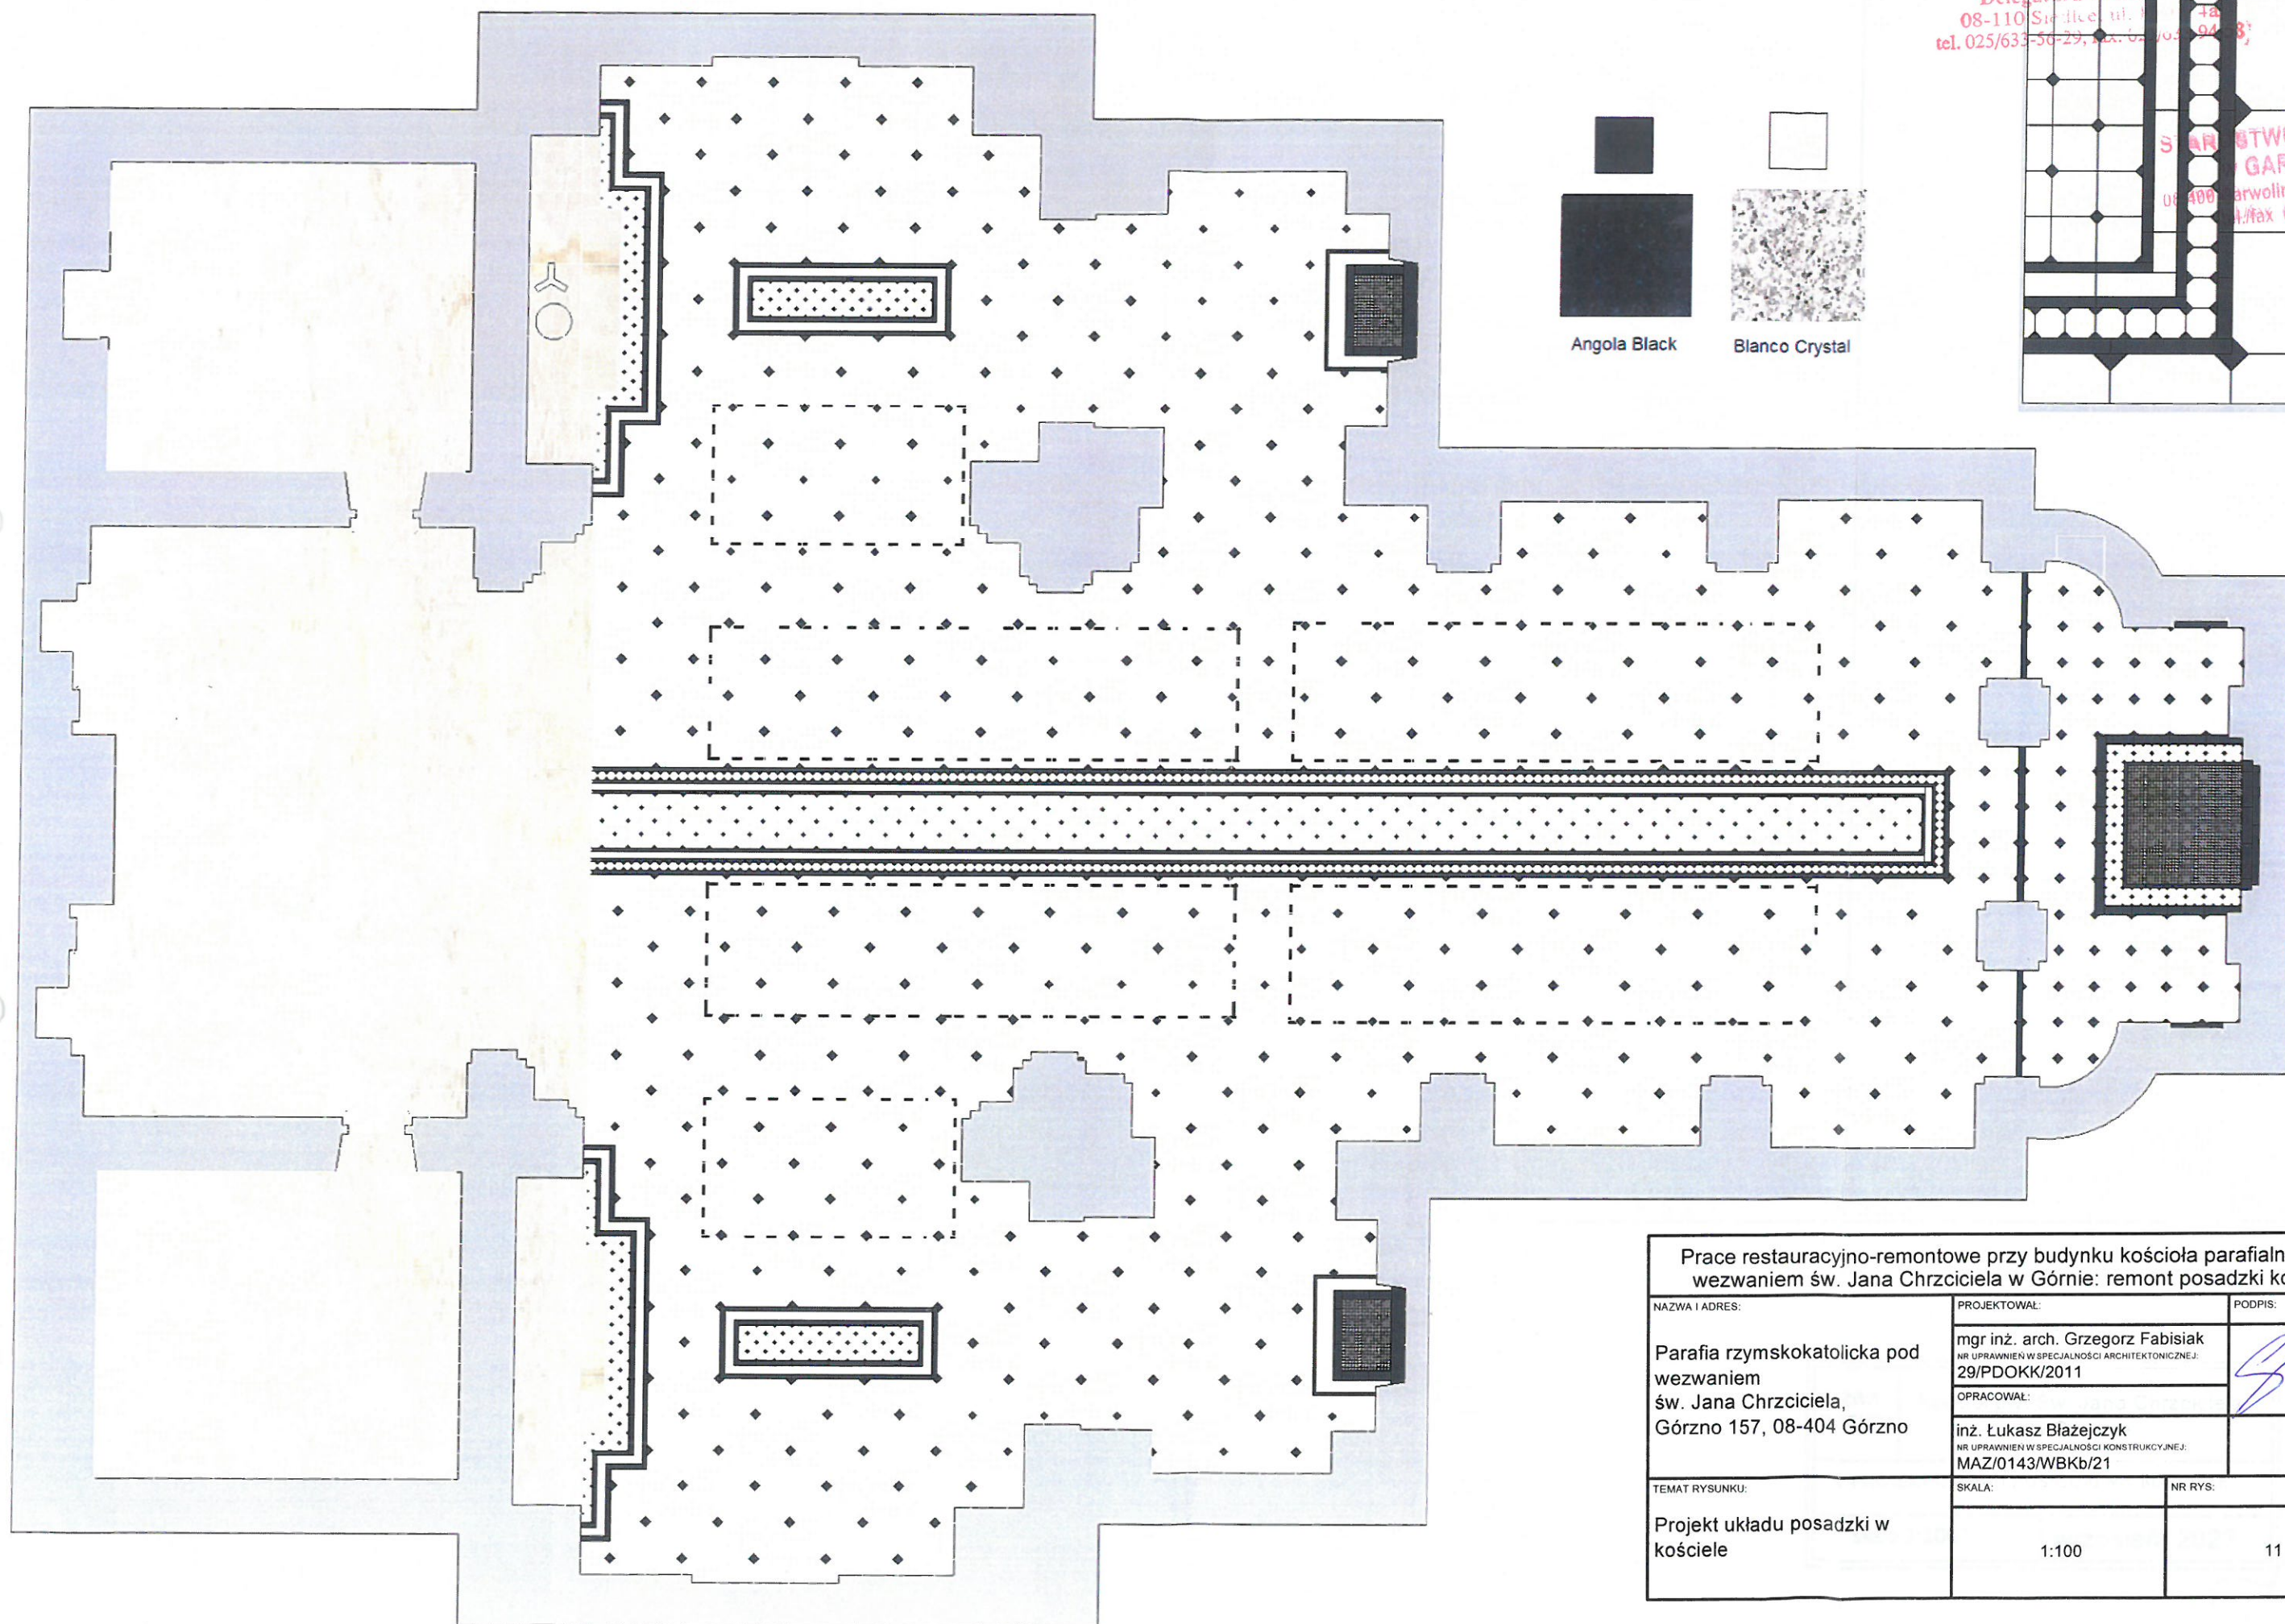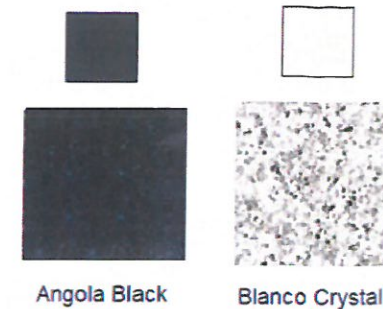

Prace restauracyjno-remontowe przy budynku kościoła parafialnego pod wezwaniem św. Jana Chrzciciela w Górnym: remont posadzki kościoła


NAZWA I ADRES:	PROJEKTOWAŁ:	PODPIS:	DATA:
Parafia rzymskokatolicka pod wezwaniem św. Jana Chrzciciela, Górzno 157, 08-404 Górzno	mgr inż. arch. Grzegorz Fabisiak NR UPRAWNIEN W SPECJALNOŚCI ARCHITEKTONICZNEJ: 29/PDOKK/2011		10.2023
	OPRACOWAŁ:		
	inż. Łukasz Błażejczyk NR UPRAWNIEN W SPECJALNOŚCI KONSTRUKCYJNEJ: MAZ/0143/WBKb/21		
TEMAT RYSUNKU:	SKALA:	NR RYS:	
Projekt układu posadzki w kościele	1:100	11	

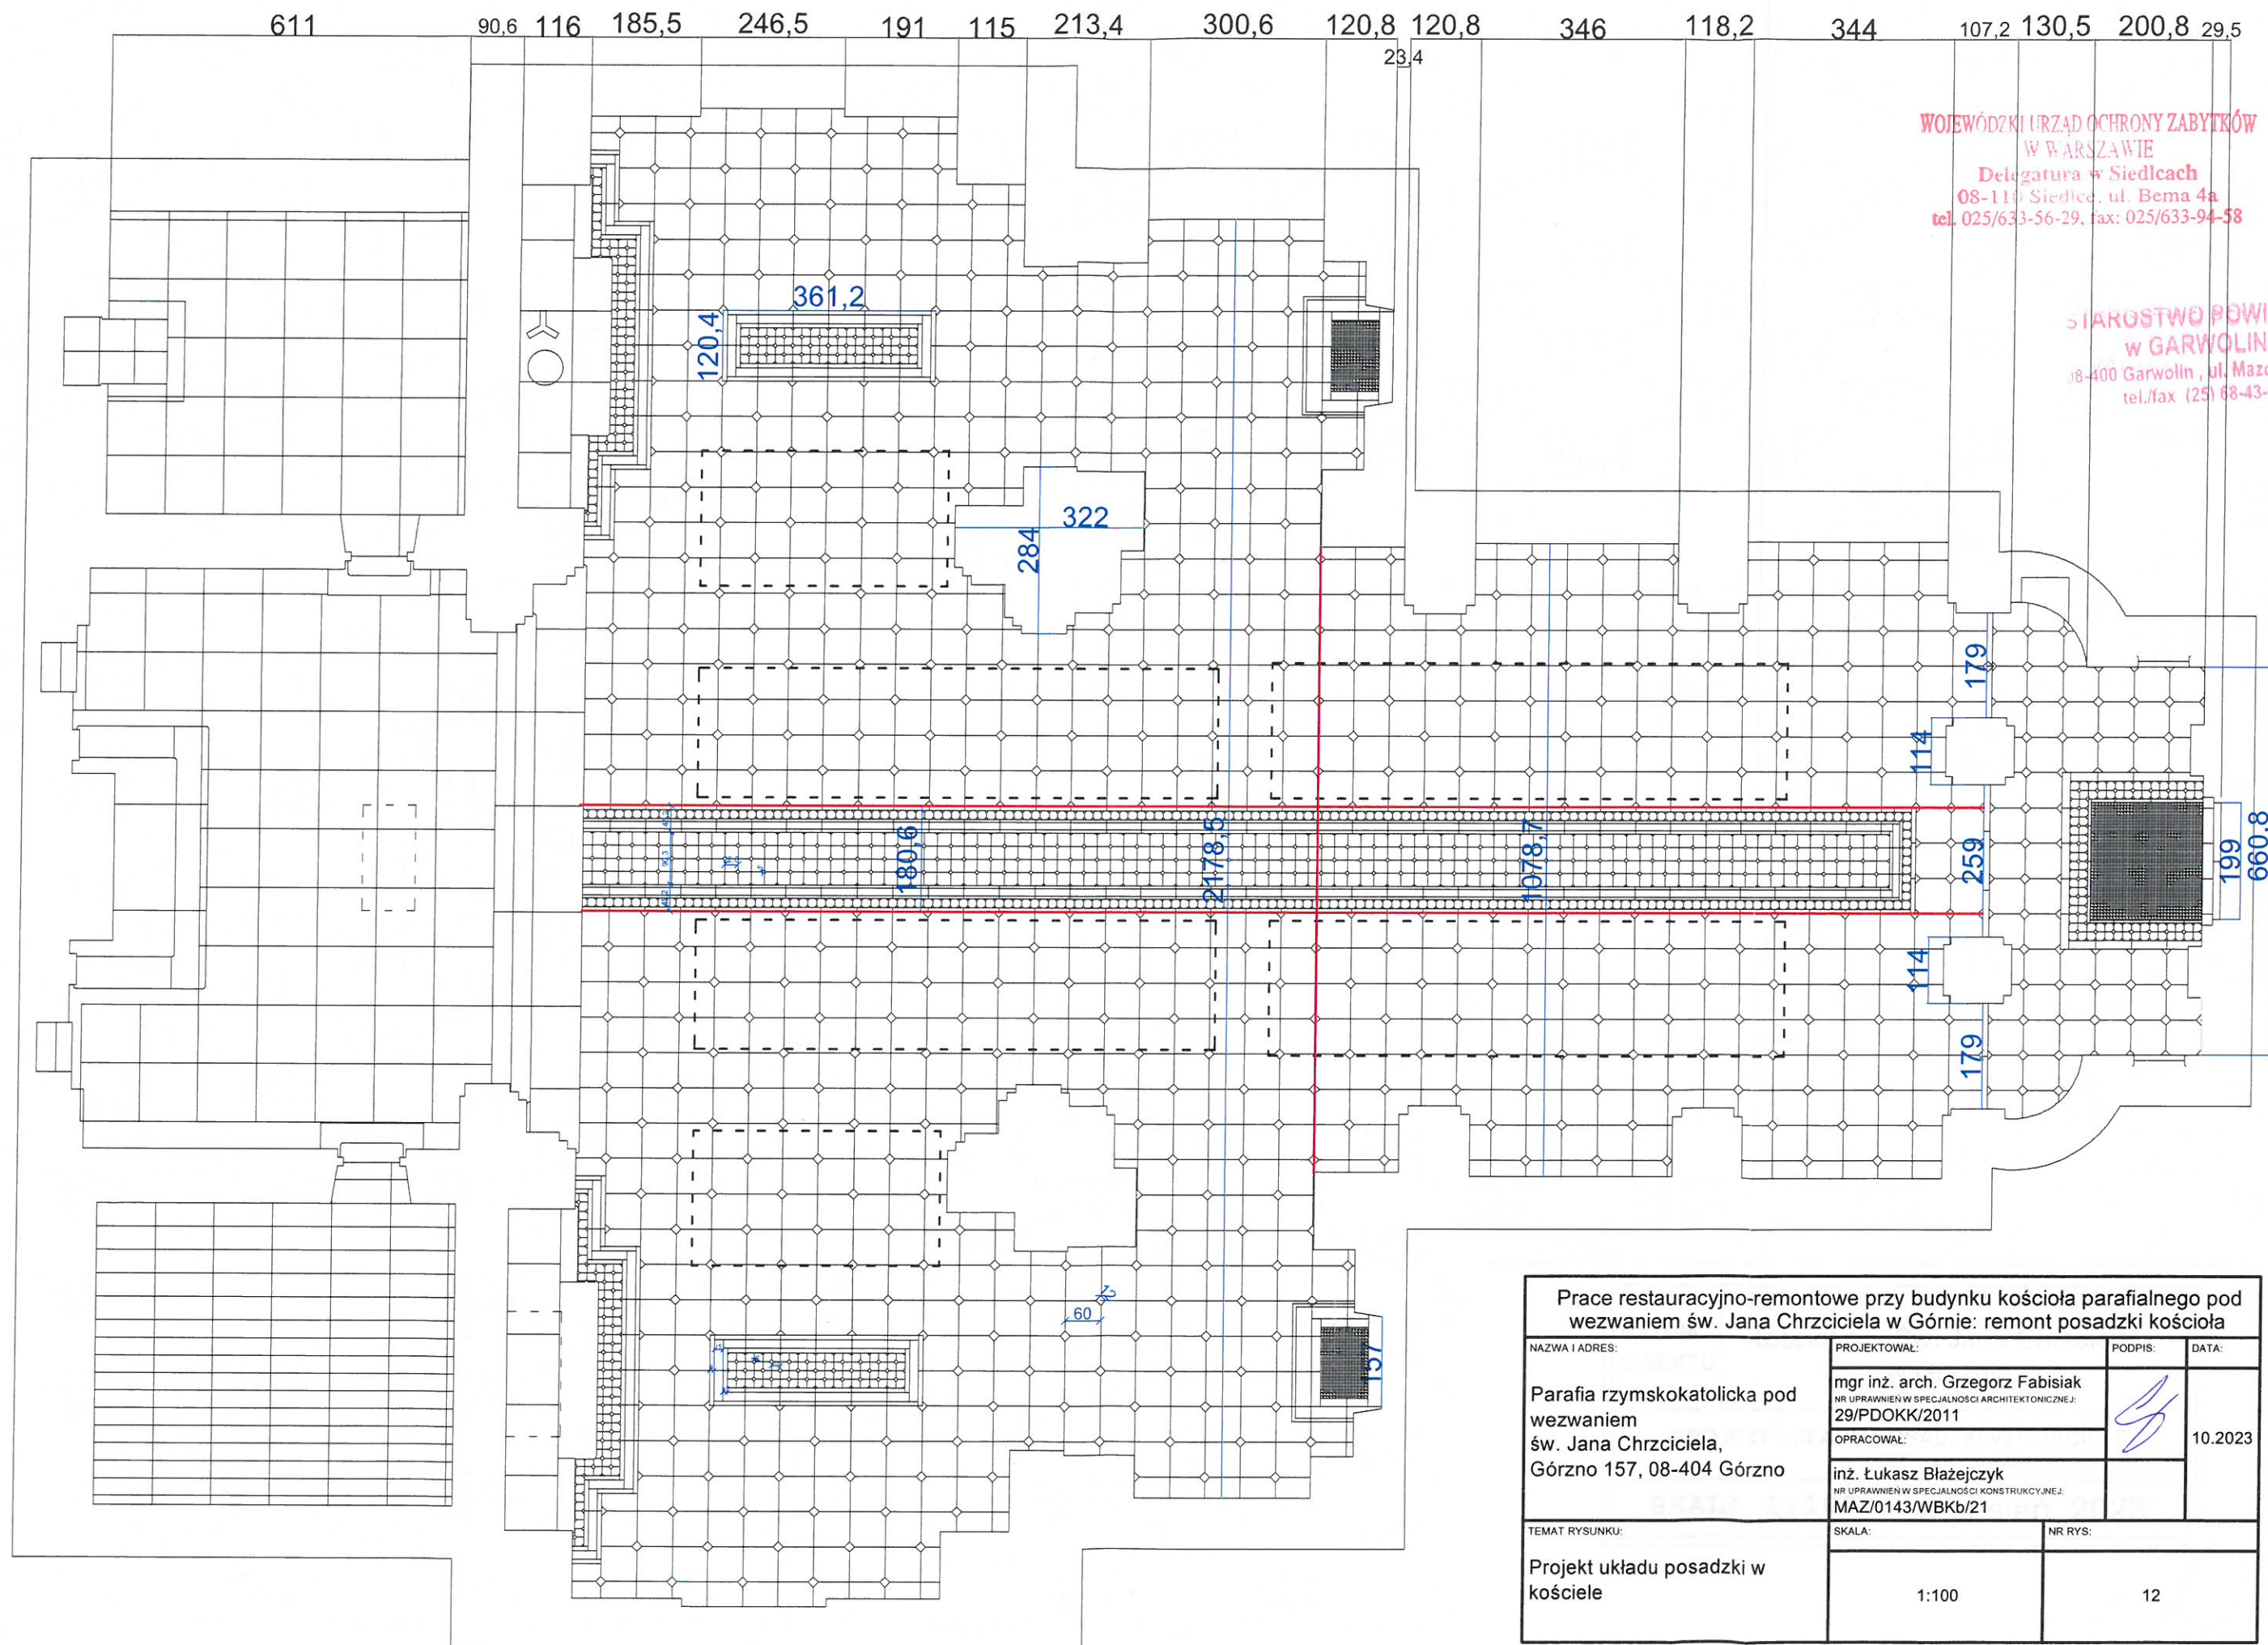

WOJEWÓDZKI URZĄD OCHRONY ZABYTKÓW
W WARSZAWIE
Delegatura w Siedlcach
08-110 Siedlce, ul. Bema 4a
tel. 025/633-56-29, fax: 025/633-94-58

STAROSTWO POWIATOWE
w GARWOLINIE
18-400 Garwolin, ul. Mazowiecka 26
tel./fax (25) 68-43-010

Prace restauracyjno-remontowe przy budynku kościoła parafialnego pod wezwaniem św. Jana Chrzciciela w Górnym: remont posadzki kościoła			
NAZWA I ADRES: Parafia rzymskokatolicka pod wezwaniem św. Jana Chrzciciela, Górnym 157, 08-404 Górnym	PROJEKTOWAŁ:	PODPIS:	DATA:
	mgr inż. arch. Grzegorz Fabisiak NR UPRAWNIEN W SPECJALNOŚCI ARCHITEKTONICZNEJ: 29/PDOKK/2011		10.2023
	OPRACOWAŁ:		
	inż. Łukasz Błażejczyk NR UPRAWNIEN W SPECJALNOŚCI KONSTRUKCYJNEJ: MAZ/0143/WBKb/21		
TEMAT RYSUNKU:	SKALA:	NR RYS:	
Projekt układu posadzki w kościele	1:100	12	

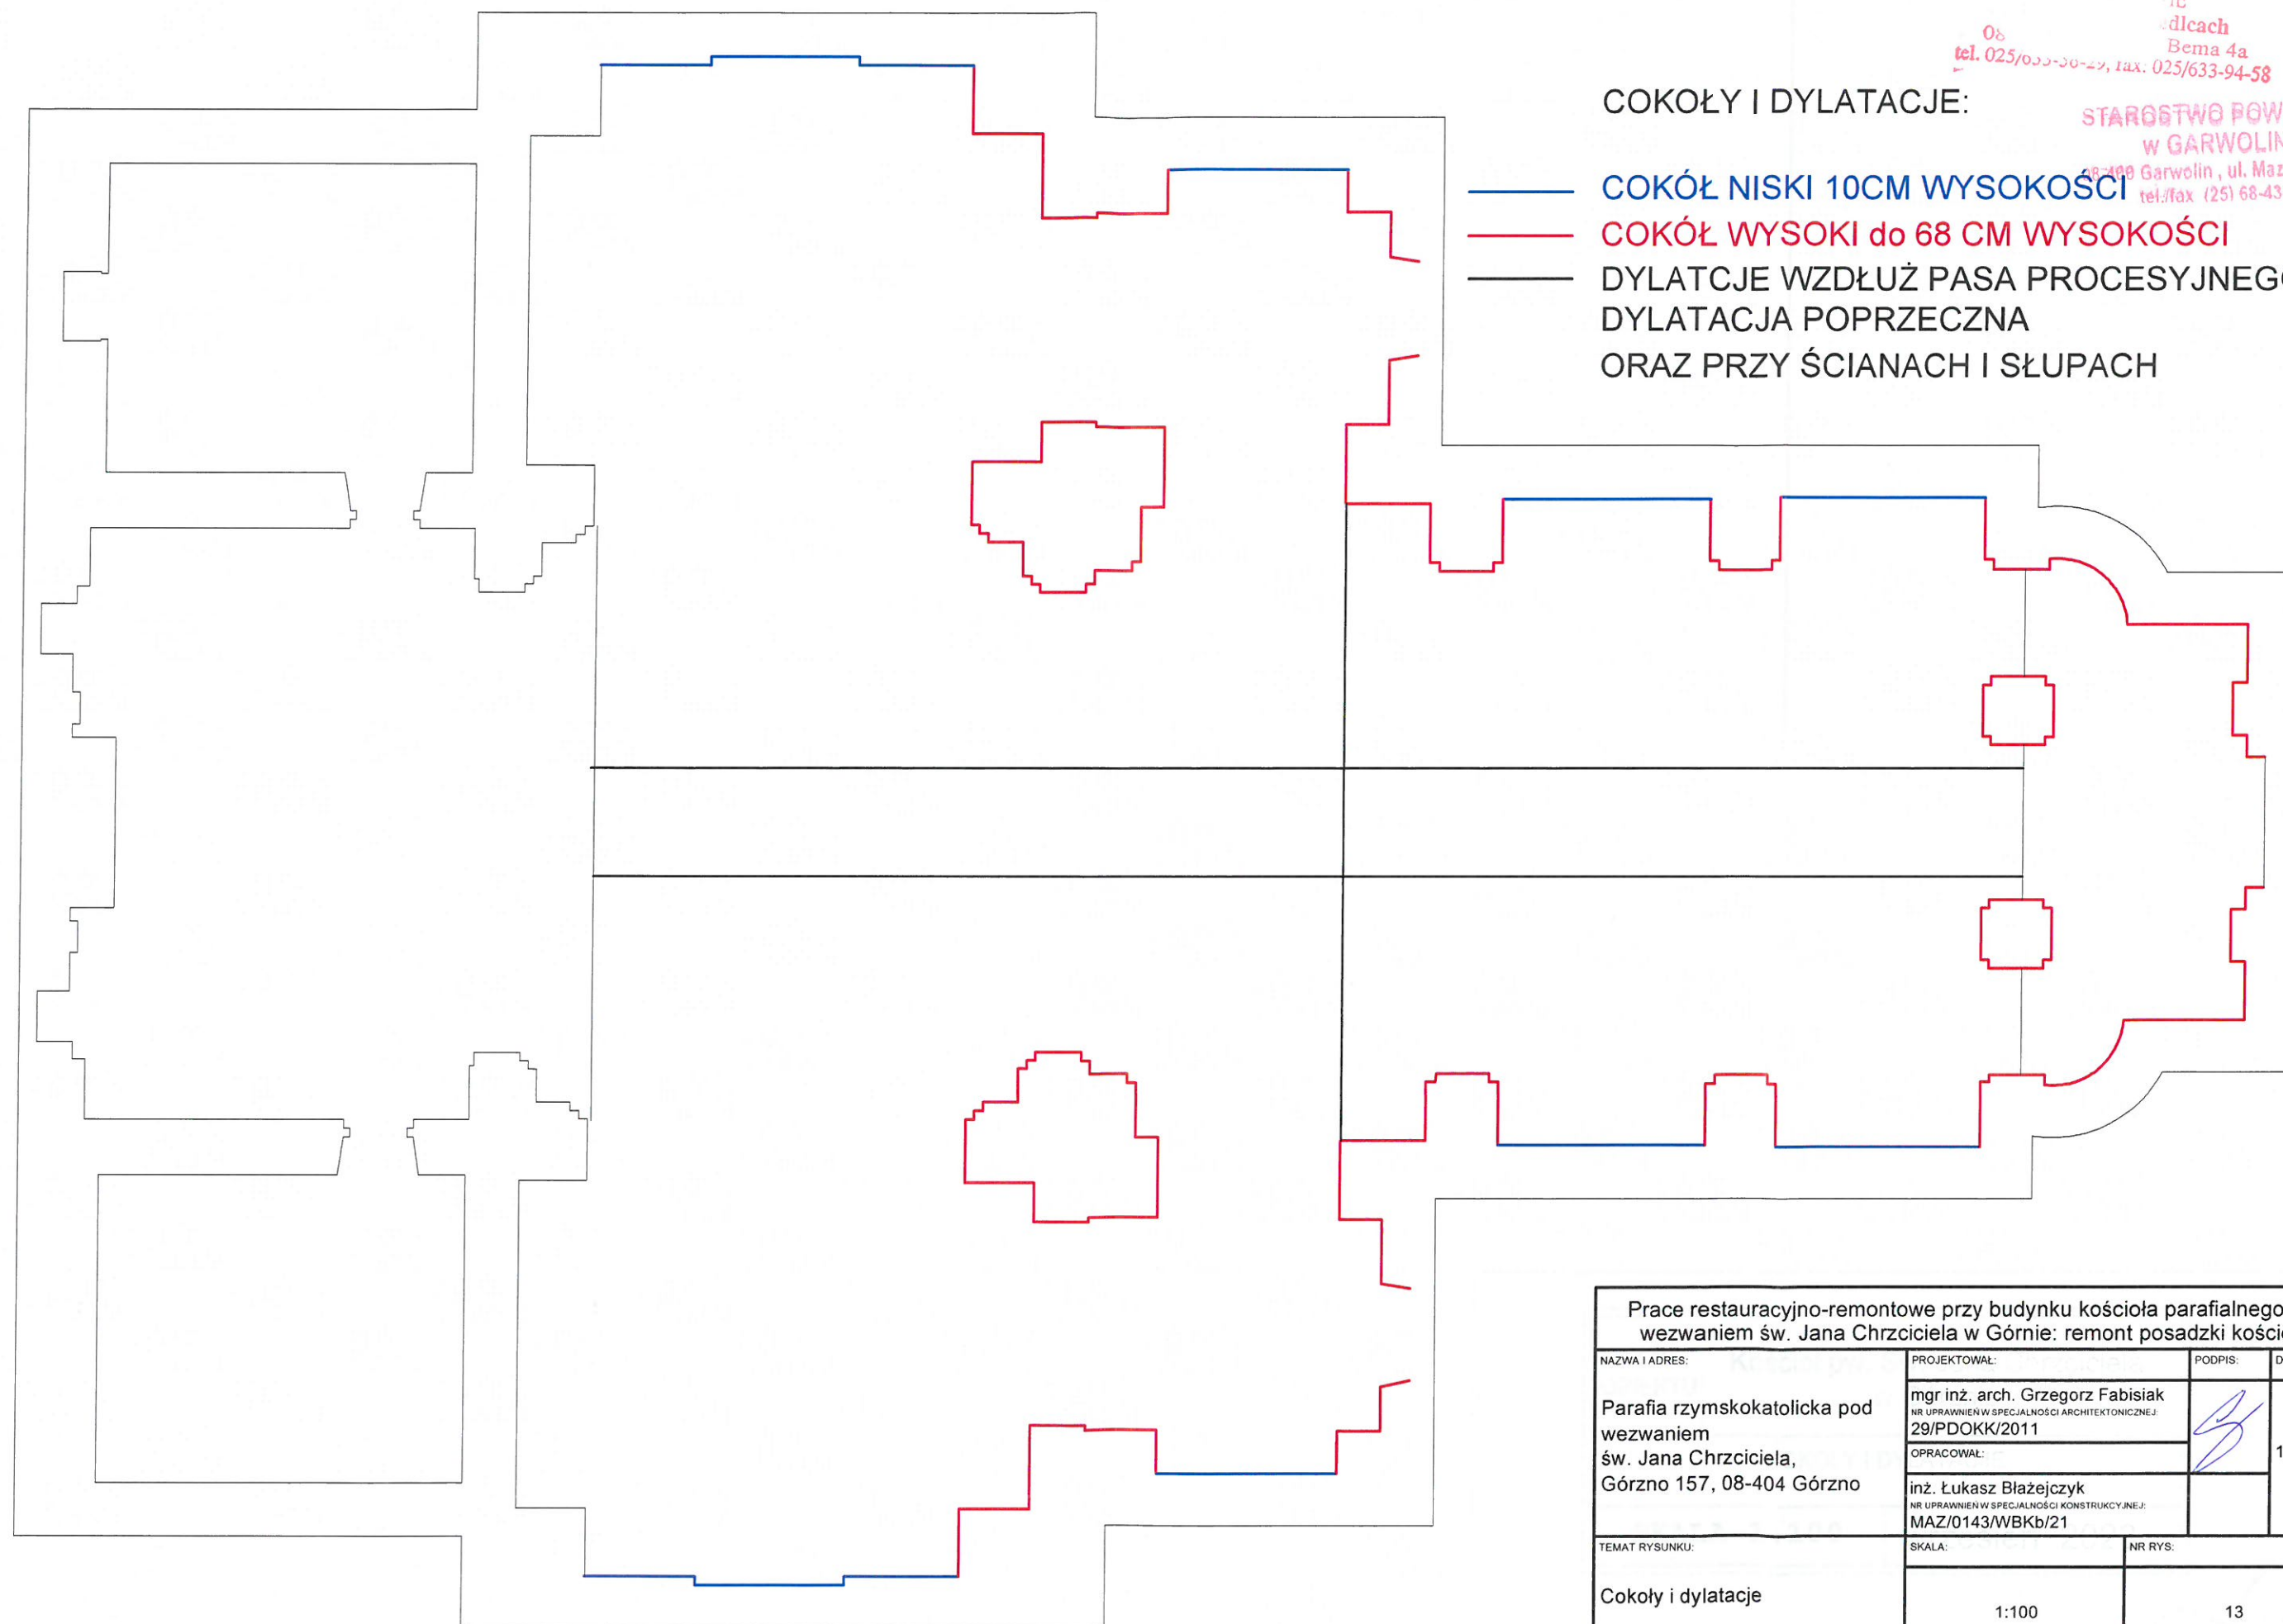

COKOŁY I DYLATACJE:

- COKÓŁ NISKI 10CM WYSOKOŚCI
- COKÓŁ WYSOKI do 68 CM WYSOKOŚCI
- DYLATCJE WZDŁUŻ PASA PROCESYJNEGO,
DYLATACJA POPRZECZNA
ORAZ PRZY ŚCIANACH I SŁUPACH


WOJEWÓDZTWO
ONNY ZABYTEKÓW
IE
adlcach
Bema 4a
tel. 025/633-94-58

STAROSTWO POWIATOWE
W GARWOLINIE
ul. Mazowiecka 26
tel./fax (25) 68-43-010

Prace restauracyjno-remontowe przy budynku kościoła parafialnego pod wezwaniem św. Jana Chrzciciela w Górnym: remont posadzki kościoła				
NAZWA I ADRES: Parafia rzymskokatolicka pod wezwaniem św. Jana Chrzciciela, Górzno 157, 08-404 Górzno	PROJEKTOWAŁ:		PODPIS:	DATA:
	mgr inż. arch. Grzegorz Fabisiak NR UPRAWNIEN W SPECJALNOŚCI ARCHITEKTONICZNEJ: 29/PDOKK/2011			10.2023
	OPRACOWAŁ:			
	inż. Łukasz Błażejczyk NR UPRAWNIEN W SPECJALNOŚCI KONSTRUKCYJNEJ: MAZ/0143/WBKb/21			
TEMAT RYSUNKU: Cokoły i dylatacje	SKALA:		NR RYS:	
	1:100		13	

WOJEWÓDZKI URZĄD OCHRONY ZABYTKÓW
W WARSZAWIE
Delegatura w Siedlcach
08-110 Siedlce, ul. Bema 4a
tel. 025/633-56-29, fax: 025/633-94-58


STAROSTWO POWIATOWE
w GARWOLINIE
08-400 Garwolin, ul. Mazowiecka 26
tel./fax (25) 68-43-010

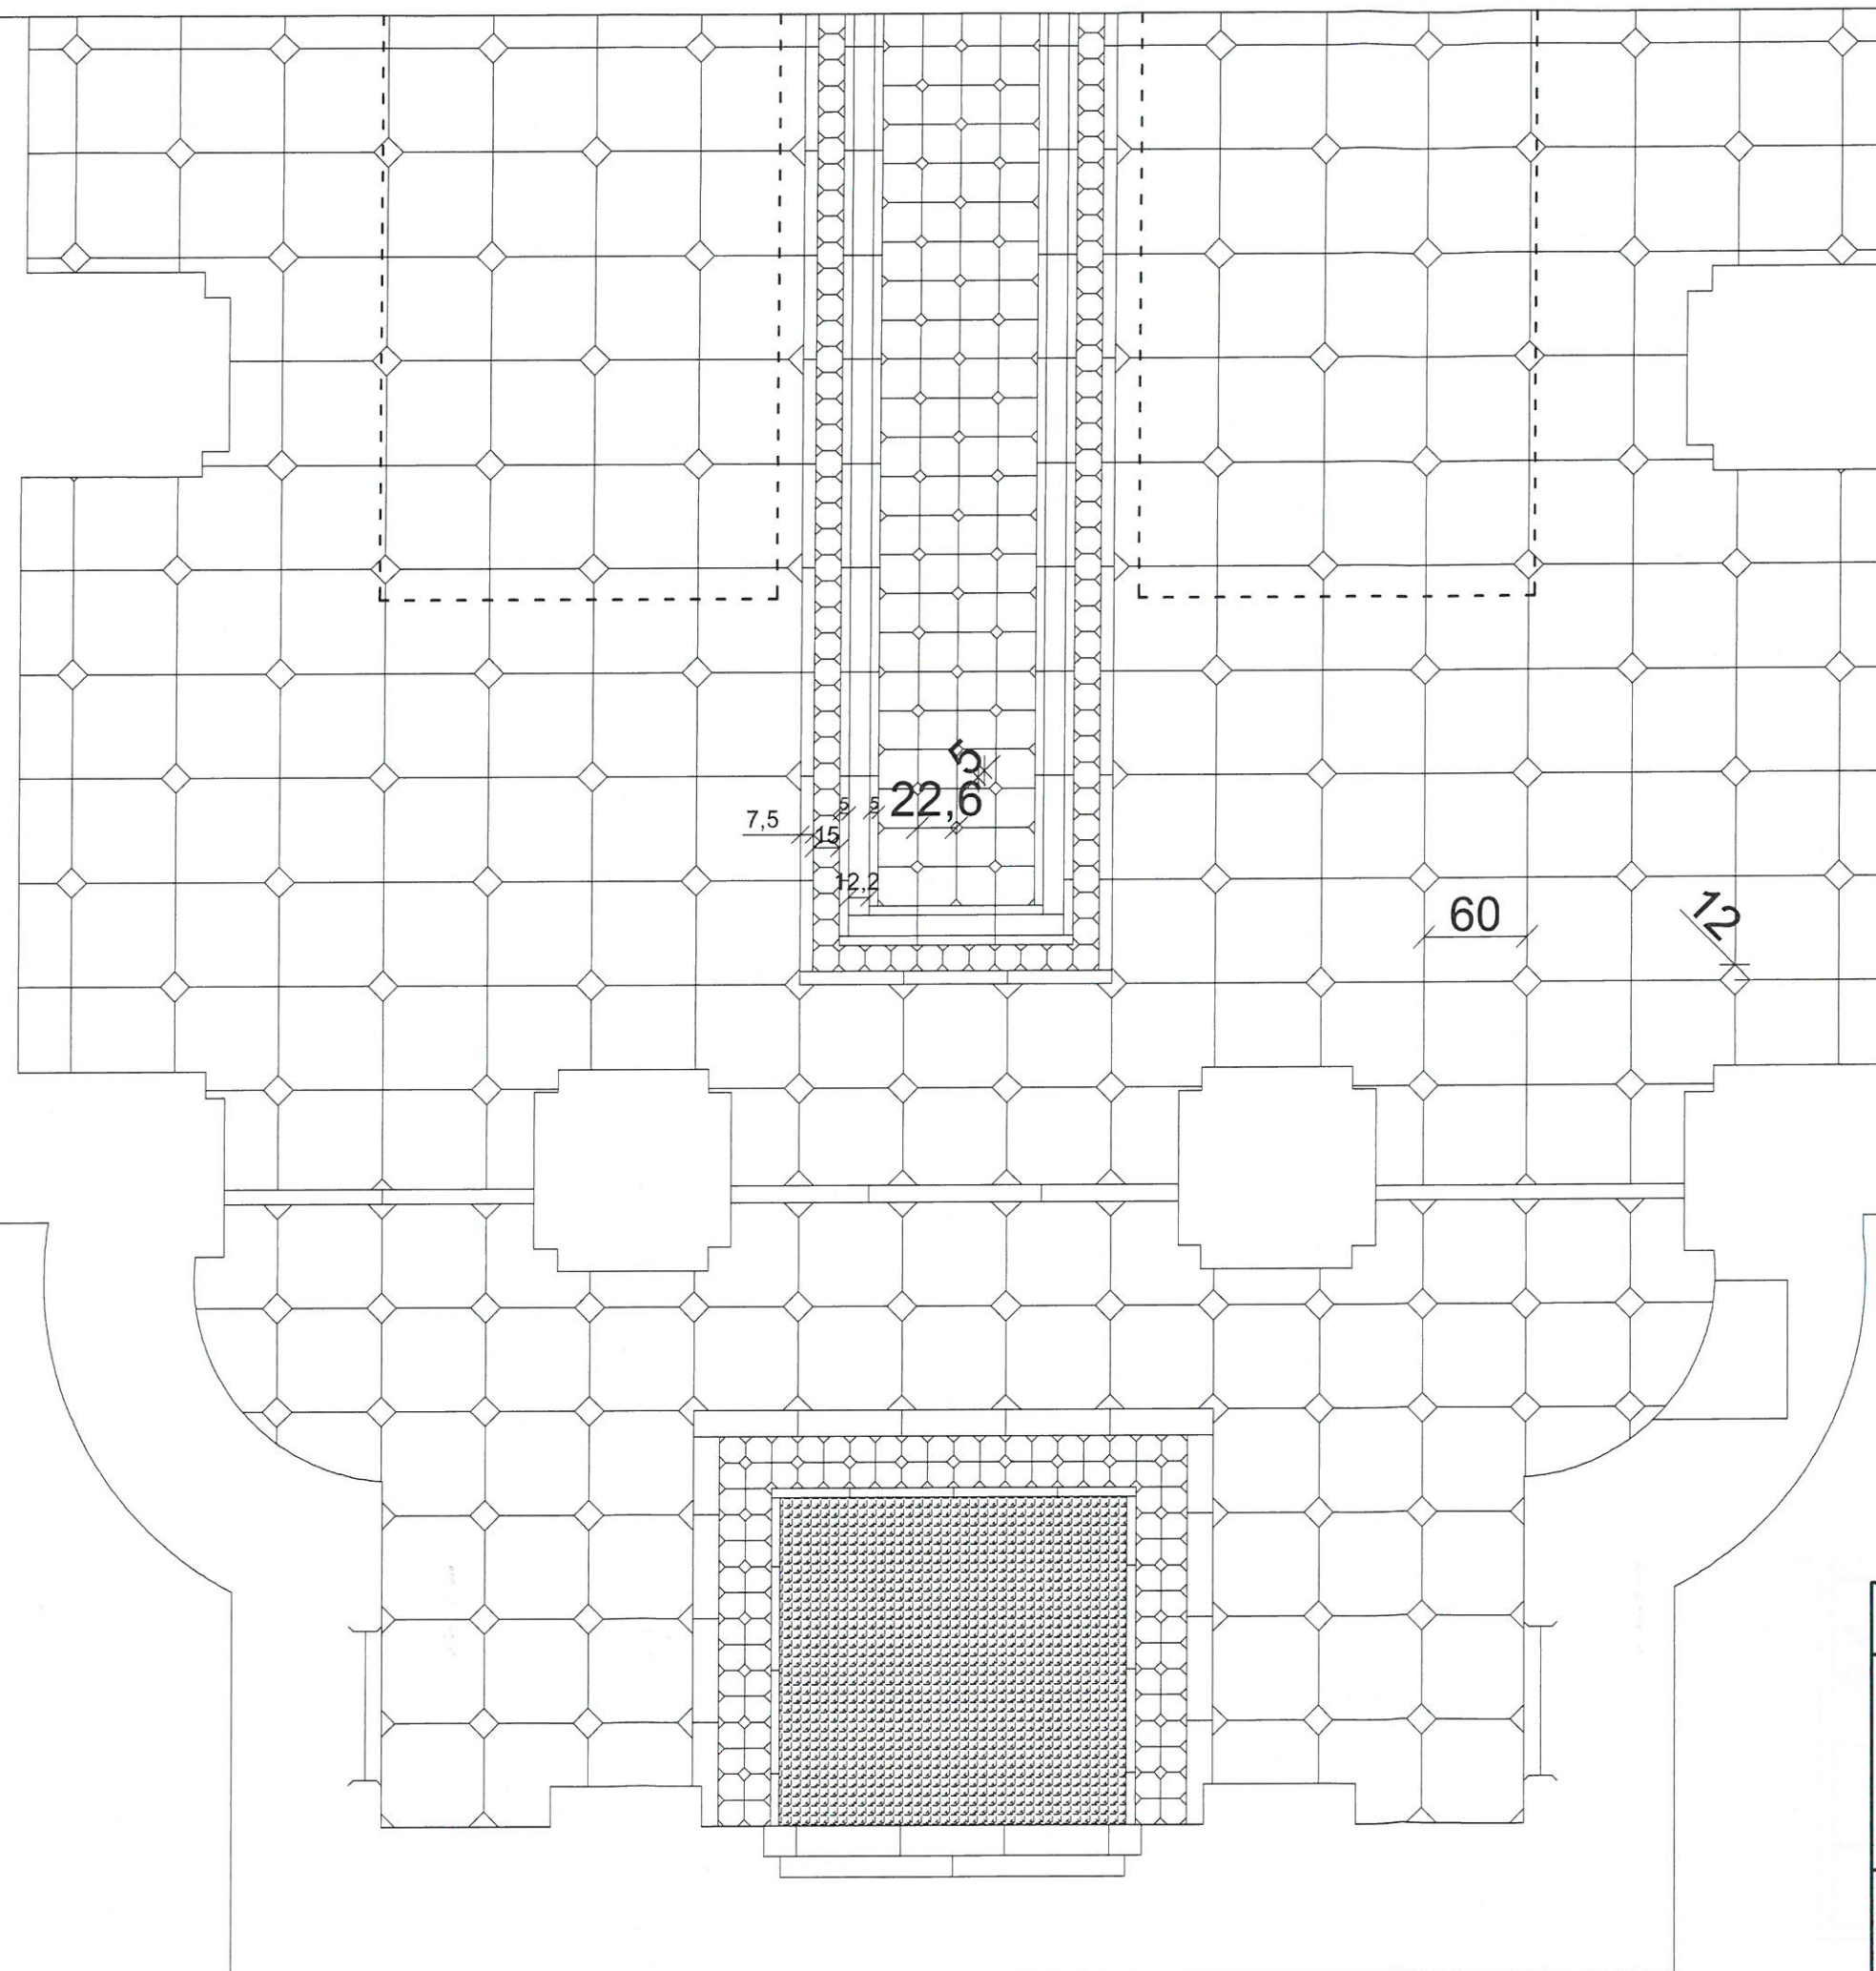

Prace restauracyjno-remontowe przy budynku kościoła parafialnego pod wezwaniem św. Jana Chrzciciela w Górnio: remont posadzki kościoła				
NAZWA I ADRES: Parafia rzymskokatolicka pod wezwaniem św. Jana Chrzciciela, Górnio 157, 08-404 Górnio	PROJEKTOWAŁ:		PODPIS:	DATA:
	mgr inż. arch. Grzegorz Fabisiak NR UPRAWNIEN W SPECJALNOŚCI ARCHITEKTONICZNEJ: 29/PDOKK/2011			10.2023
	OPRACOWAŁ:			
	inż. Łukasz Błażejczyk NR UPRAWNIEN W SPECJALNOŚCI KONSTRUKCYJNEJ: MAZ/0143/WBKb/21			
TEMAT RYSUNKU: Fragment układu posadzki w kościele	SKALA:		NR RYS:	
	1:40		14	

WOJEWÓDZKI URZĄD OCHRONY ZABYTKÓW
W WARSZAWIE
Delegatura w Siedlcach
08-110 Siedlce, ul. Bema 4a
tel. 025/633-56-29, fax: 025/633-94-58

STAROSTWO POWIATOWE
W GARWOLINIE
08-400 Garwolin, ul. Mazowiecka 26
tel./fax (25) 68-43-010

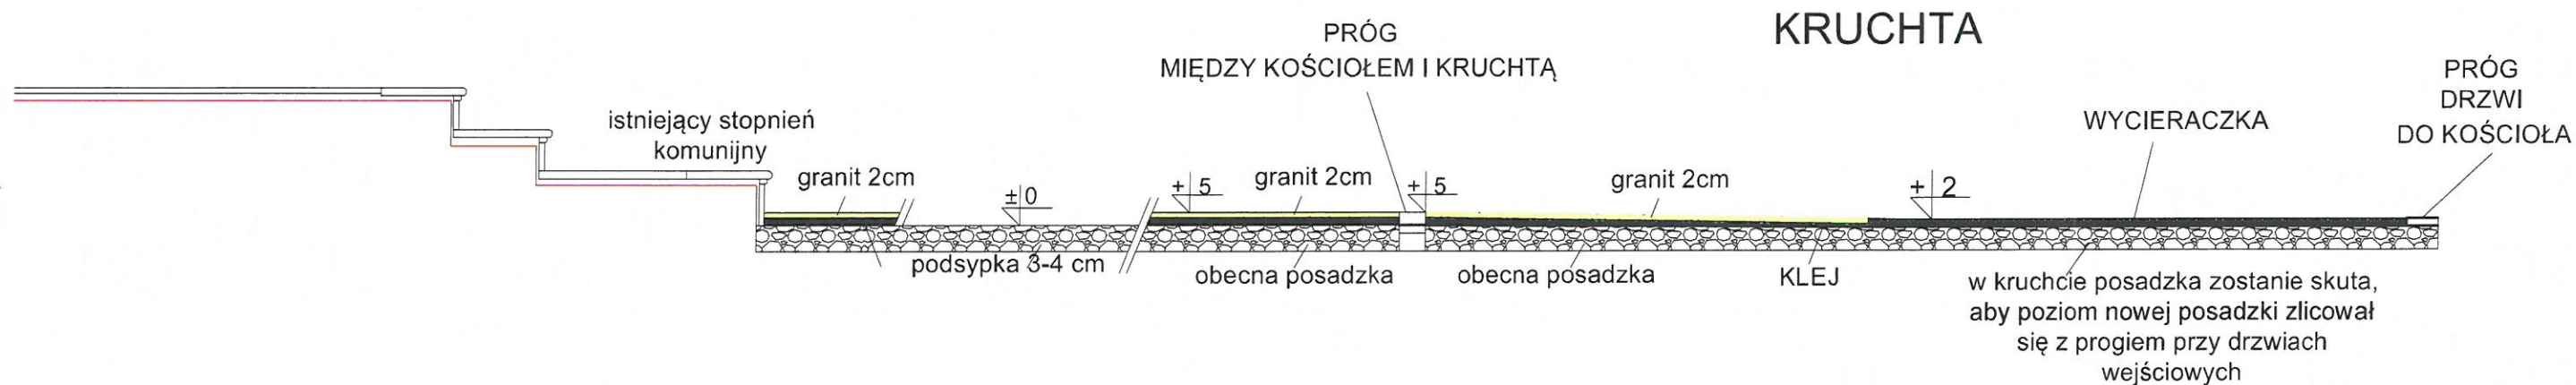


Prace restauracyjno-remontowe przy budynku kościoła parafialnego pod wezwaniem św. Jana Chrzciciela w Górnym: remont posadzki kościoła			
NAZWA I ADRES: Parafia rzymskokatolicka pod wezwaniem św. Jana Chrzciciela, Górzno 157, 08-404 Górzno	PROJEKTOWAŁ:	PODPIS:	DATA:
	mgr inż. arch. Grzegorz Fabisiak NR UPRAWNIEN W SPECJALNOŚCI ARCHITEKTONICZNEJ: 29/PDOKK/2011		10.2023
	OPRACOWAŁ:		
TEMAT RYSUNKU: Przekrój posadzki w kościele	inż. Łukasz Błażejczyk NR UPRAWNIEN W SPECJALNOŚCI KONSTRUKCYJNEJ: MAZ/0143/WBKb/21		
	SKALA:	NR RYS:	
	1:25	15	

WOJEWODZKI URZĄD OCHRONY ZABYTKÓW
W WARSZAWIE
Delegatura w Siedlcach
08-110 Siedlce, ul. Bema 4a
tel. 025/633-50-29, fax: 025/633-94-58


istniejący stopień
komunijny

STAROSTWO POWIATOWE
W GARWOLINIE
08-400 Garwolin, ul. Mazowiecka 26
tel./fax (25) 68-43-010

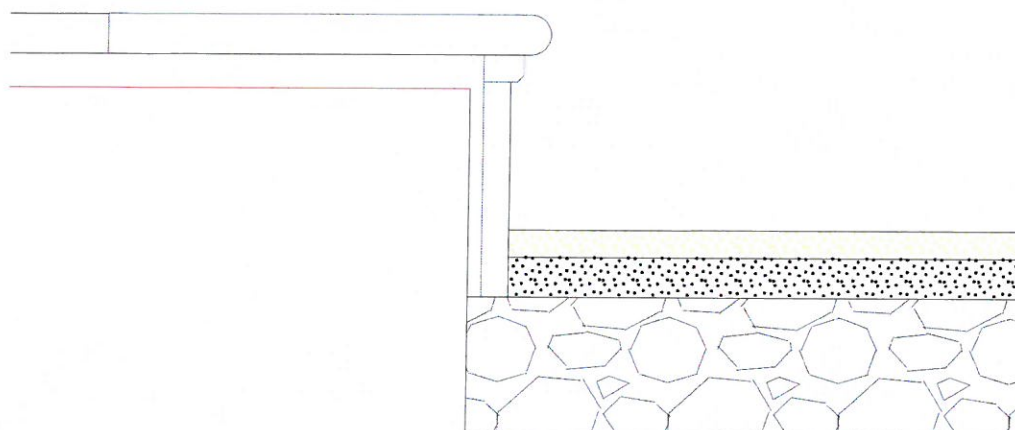

granit 2cm
podsypka 3-4 cm

obecna posadzka

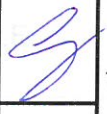Prace restauracyjno-remontowe przy budynku kościoła parafialnego pod wezwaniem św. Jana Chrzciciela w Górnio: remont posadzki kościoła			
NAZWA I ADRES: Parafia rzymskokatolicka pod wezwaniem św. Jana Chrzciciela, Górnio 157, 08-404 Górnio	PROJEKTOWAŁ:	PODPIS:	DATA:
	mgr inż. arch. Grzegorz Fabisiak NR UPRAWNIEN W SPECJALNOŚCI ARCHITEKTONICZNEJ: 29/PDOKK/2011		10.2023
	OPRACOWAŁ:		
TEMAT RYSUNKU: Przekrój posadzki w kościele	inż. Łukasz Błażejczyk NR UPRAWNIEN W SPECJALNOŚCI KONSTRUKCYJNEJ: MAZ/0143/WBKb/21		
	SKALA:	NR RYS:	
	1:5	16	

PROJEKT BUDOWLANY

STAROSTWO POWIATOWE
w GARWOLINIE
08-400 Garwolin, ul. Mazowiecka 26
tel./fax (25) 68-43-010

ELEMENT PROJEKTU: ZAŁĄCZNIKI

NAZWA ZAMIERZENIA: Remont posadzki obejmujący roboty restauracyjno – remontowe przy budynku kościoła parafialnego Św. Jana Chrzciciela w Górznie

LOKALIZACJA:
Adres inwestycji: Górzno dz. nr 55 gm. Górzno pow. garwoliński

**IDENTYFIKATOR
DZIAŁKI** 140305_2.0004.55

**KATEGORIA OBIEKTU
BUDOWLANEGO:** X

RODZAJ OBIEKTU: Budynek kultu religijnego – kościoły

INWESTOR:

Nazwa inwestora Parafia Rzymskokatolicka św. Jana Chrzciciela
proboszcz - ks. Jerzy Kalinka

Adres inwestora Górzno 157

Kod pocztowy 08-404 Górzno

DATA OPRACOWANIA PROJEKTU

SIEDLCE, PAŹDZIERNIK 2023R.

Załączniki		
Lp.	Nazwa pozycji	Nr stron
1	Strona tytułowa	1
2	Spis treści	2
3	Zagospodarowanie obiektu	3
4	Informacja BIOZ	4-8

5	Karty techniczne	9-23
6	Materiały konserwatorskie	24-28
7	Dokumentacja fotograficzna	29-35

INFORMACJA BIOZ DO PROJEKTU BUDOWLANEGO

Podstawa prawna: Rozporządzenie Ministra Infrastruktury z dnia 23 czerwca 2003 r. w sprawie informacji dotyczącej bezpieczeństwa i ochrony zdrowia oraz planu bezpieczeństwa i ochrony zdrowia (Dz. U. 2003 Nr 120, poz. 1126 ze zm.) oraz art. 20 ust. 1 pkt. 1b) ustawy z dnia 7 lipca 1994r. Prawo budowlane (t.j. Dz. U. z 2020r. poz. 1333 ze zm.)

TEMAT: Remont posadzki obejmujący roboty restauracyjne i remontowe przy budynku kościoła parafialnego Św. Jana Chrzciciela w Górznie

LOKALIZACJA: Górzno dz. nr 55 gm. Górzno pow. garwoliński

INWESTOR: Parafia Rzymskokatolicka św. Jana Chrzciciela
proboszcz - ks. Jerzy Kalinka
Górzno 157
08-404 Górzno

FUNKCJA	IMIĘ I NAZWISKO	NR UPRAWNIEŃ
Opracował	inż. Łukasz Błażejczyk	MAZ/0143/WBKb/21,
Projektował	mgr inż. Grzegorz Fabisiak arch.	29/PDOKK/2011

Spis zawartości:

1. Zakres robót dla całego zamierzenia budowlanego oraz kolejność realizacji poszczególnych robót.
2. Wykaz istniejących obiektów budowlanych w granicach opracowania.
3. Zakres i kolejność wykonywania robót.
4. Wskazanie elementów zagospodarowania działki lub terenu, które mogą stwarzać zagrożenie bezpieczeństwa i zdrowia ludzi.
5. Wskazania dotyczące przewidywanych zagrożeń występujących podczas realizacji robót budowlanych.
6. Wskazanie sposobu prowadzenia instruktażu pracowników przed przystąpieniem do realizacji robót szczególnie niebezpiecznych.

Siedlce, październik 2023r.

1. Zakres robót dla całego zamierzenia budowlanego oraz kolejność realizacji poszczególnych obiektów:

Etap I: Do działki istnieje urządzony bezpośredni dostęp – dojazd od strony ulic miasta.

Etap II: Niniejsze opracowanie dotyczy zakresu prac będącego tematem zadania inwestycyjnego, tj. Remont posadzki obejmujący roboty restauracyjno – remontowe przy budynku kościoła parafialnego Św. Jana Chrzciciela w Górznie zlokalizowanego Górzno dz. nr 55 gm. Górzno pow. garwoliński.

2. Wykaz istniejących obiektów budowlanych podlegających adaptacji lub rozbiórce:

- granice opracowania i wykaz budynków w granicach opracowania zaznaczono na projekcie zagospodarowania działki. Nie przewiduje się rozbiórek w ramach planowanej inwestycji.

3. Wskazanie elementów zagospodarowania działki lub terenu, które mogą stwarzać zagrożenie bezpieczeństwa i zdrowia ludzi:

Elementami zagospodarowania działki lub terenu, które mogą stwarzać zagrożenie bezpieczeństwa i zdrowia ludzi należy objąć wszelkie miejsca, w których istnieje zagrożenie spadania z wysokości przedmiotów. Zagrożenie mogą stanowić także instalacje podziemne elektryczne i gazowe.

Bezpośrednie zagrożenie dla realizowanej inwestycji w strefie przyległej ulicy nie będzie występowało.

Teren budowy powinien być wygradzony z tablicami budowlanymi o zakazie wstępu i grożących niebezpieczeństwach.

W rejonie projektowanego obiektu budowlanego nie znajduje się napowietrzna linia NN, stanowiąca zagrożenie dla operatorów maszyn budowlanych pracujących w sąsiedztwie.

4. Informacje dotyczące przewidywanych zagrożeń występujących podczas realizacji robót budowlanych, określające skalę i rodzaje zagrożeń oraz miejsce i czas ich wystąpienia:

a/ upadek z wysokości:

- ekspozycja zagrożenia występuje
- miejsce występowania zagrożenia: praca na wysokości pow. 1m

b/ porażenie prądem elektrycznym:

- ekspozycja zagrożenia praktycznie możliwa
- miejsce występowania zagrożenia to: elektronarzędzia, kable przesyłające energię elektryczną
- strefa pracy w sąsiedztwie napowietrznej linii NN – nie występuje

c/ poślizgnięcie się, potknięcie, upadek:

- ekspozycja zagrożenia praktycznie możliwa
- miejsce występowania zagrożenia to: przenoszenie, praktycznie cały teren budowy

d/ spadające przedmioty:

- ekspozycja zagrożenia występuje
- podawanie przedmiotów, praca na wysokości

e/ pochwycenie przez ruchowe elementy maszyn:

- ekspozycja zagrożenia praktycznie możliwa
- miejsce występowania zagrożenia: piła tarczowa, gietarka, przecinarka do płyt, gilotyna

f/ urazy oczu:

- ekspozycja zagrożenia praktycznie możliwa
- miejsce występowania zagrożenia: stanowiska murarskie, tynkarskie i malarskie, roboty izolacyjne i impregnacyjne

g/ oparzenia:

- ekspozycja zagrożenia występuje
- układanie papy termozgrzewalnej, zgrzewarka do rur

h/ zasypanie:

- ekspozycja zagrożenia nie występuje

i/ potrącenie przez pojazdy:

- ekspozycja zagrożenia praktycznie możliwa
- miejsce występowania zagrożenia: samochody dostawcze na terenie budowy, praktycznie cały teren budowy

Skala zagrożeń obejmować będzie wszystkich pracowników znajdujących się w/w strefach przez cały czas pozostawania w strefie.

5. Informacja o wydzieleniu i oznakowaniu miejsca prowadzenia robót budowlanych, stosownie do rodzaju zagrożenia:

Przed rozpoczęciem robót budowlanych teren budowy należy ogrodzić (wysokość ogrodzenia min. 1,5m) albo w inny sposób uniemożliwić wejście osób nieupoważnionych. Przewiduje się stały nadzór placu budowy. Na terenie budowy wyznaczyć ewentualne strefy niebezpieczne, np. miejsca w których istnieje zagrożenie spadania z wysokości przedmiotów. Strefy niebezpieczne ogrodzić i oznakować w sposób uniemożliwiający dostęp osobom postronnym.

6. Informacje o sposobie prowadzenia instruktażu pracowników przed przystąpieniem do realizacji robót szczególnie niebezpiecznych, w tym określenie zasad postępowania w przypadku wystąpienia zagrożenia, konieczność stosowania przez pracowników środków ochrony indywidualnej, zabezpieczających przed skutkami zagrożeń i zasady bezpośredniego nadzoru nad pracami szczególnie niebezpiecznymi przez wyznaczone w tym celu osoby:

Wykonawca przed przystąpieniem do wykonywania robót budowlanych opracuje instrukcję bezpiecznego ich wykonywania i zaznajomi z nią pracowników w zakresie wykonywanych przez nich robót. Zobowiązuje się do współdziałania ze sobą uczestników procesu budowlanego w zakresie bezpieczeństwa i higieny pracy w procesie przygotowania i realizacji budowy oraz stosowania środków ochrony indywidualnej.

Pracodawca jest obowiązany udostępnić pracownikom, do stałego korzystania, aktualne instrukcje bezpieczeństwa i higieny pracy dotyczące:

- ☐ stosowanych procesów technologicznych oraz wykonywania prac związanych z zagrożeniami wypadkowymi lub zagrożeniami zdrowia pracowników,
- ☐ obsługi maszyn i innych urządzeń technicznych,
- ☐ postępowania z materiałami szkodliwymi dla zdrowia i niebezpiecznymi,
- ☐ udzielania pierwszej pomocy.

Ww. instrukcje, powinny odpowiednio określać czynności do wykonywania przed rozpoczęciem danej pracy, zasady i sposoby bezpiecznego wykonywania danej pracy, czynności do wykonania po jej zakończeniu oraz zasady postępowania w sytuacjach awaryjnych stwarzających zagrożenia dla życia lub zdrowia pracowników. Zmiany w procesie technologicznym, zmiany konstrukcyjne urządzeń technicznych oraz zmiany w sposobie użytkowania pomieszczeń powinny być poprzedzone oceną pod względem bezpieczeństwa i higieny pracy, w trybie ustalonym przez pracodawcę.

Stanowiska pracy, na których występuje ryzyko pożaru, wybuchu, upadku lub wyrzucenia przedmiotów albo wydzielania się substancji szkodliwych dla zdrowia lub niebezpiecznych, zaopatrzyć w urządzenia ochronne zapewniające ochronę pracowników przed skutkami tego ryzyka.

7. Określenie sposobu przechowywania i przemieszczania materiałów, wyrobów, substancji oraz preparatów niebezpiecznych na terenie budowy:

Materiały, wyroby, substancje oraz preparaty niebezpieczne na terenie budowy będą przechowywane i przemieszczane zgodnie ze stosownymi przepisami i procedurami wewnętrznymi.

8. Wskazanie środków technicznych i organizacyjnych, zapobiegających niebezpieczeństwom wynikającym z wykonywania robót budowlanych w strefach szczególnego zagrożenia zdrowia lub w ich sąsiedztwie, w tym zapewniających bezpieczną i sprawną komunikację, umożliwiającą szybką ewakuację na wypadek pożaru, awarii i innych zagrożeń:

Do podstawowych środków technicznych i organizacyjnych zapobiegających niebezpieczeństwom wynikającym z wykonywania robót budowlanych należą:

1) Zagospodarowanie placu budowy, w tym m. in.:

- ogrodzenie terenu, wyznaczenie wejść, wjazdów,
- oznaczenie stref niebezpiecznych,
- wykonanie balustrad, daszków ochronnych etc.,
- urządzenie składowisk materiałów i wyrobów,
- urządzenie pomieszczeń sanitarno – higienicznych i socjalnych,
- doprowadzenie energii elektrycznej, wody,
- zapewnienie oświetlenia naturalnego i sztucznego,
- zapewnienie utylizacji ścieków,
- urządzenie stref gromadzenia odpadów.

2) Zapewnienie właściwych stref stanowisk pracy w zależności od rodzaju wykonywanych przez pracowników robót budowlanych, w tym m. in.:

- zabezpieczenie dróg komunikacji,
- zabezpieczenie otworów pionowych i poziomych,
- zapewnienie właściwego oświetlenia,
- zabezpieczenie stosownych dróg ewakuacji,
- zabezpieczenie wentylacji, odciągów powietrza etc.,
- zabezpieczenie pracowników przed czynnikami szkodliwymi dla zdrowia,
- zapewnienie sprawnego i właściwego funkcjonowania instalacji i urządzeń elektroenergetycznych.

3) Okresowa kontrola stanu stacjonarnych urządzeń elektrycznych pod względem bezpieczeństwa i oporności izolacji.

4) Właściwy montaż, eksploatacja zgodnie z instrukcją producenta maszyn i innych urządzeń technicznych, w tym m. in.:

- przestrzeganie DTR oraz wymagań określone w przepisach dotyczących systemu oceny zgodności,
- zapewnienie właściwego dozoru technicznego (kontrola przez odpowiednie organy)
- maszyny stosować wyłącznie do prac, do jakich zostały przeznaczone i powinny być obsługiwane przez przeszkolone osoby
- maszyny i inne urządzenia techniczne przed rozpoczęciem pracy i przy zmianie obsługi powinny być sprawdzone pod względem sprawności technicznej i bezpiecznego użytkowania
- właściwe oznakowanie maszyn i urządzeń budowlanych
- zapewnienie właściwych stanowisk pracy operatorom maszyn i urządzeń budowlanych.

5) Właściwy montaż i eksploatację oraz zabezpieczenia rusztowań i ruchomych podestów roboczych oraz innych urządzeń służących do pracy na wysokości.

6) Właściwe zabezpieczenia przy robotach ziemnych oraz zapoznanie się z infrastrukturą techniczną na terenie inwestycji.

7) Umieszczenie stosownych tablic informacyjnych, w tym „Tablicę informacyjną oraz ogłoszenie zawierające dane dotyczące bezpieczeństwa i ochrony zdrowia”.

9. Wskazanie miejsca przechowywania dokumentacji budowy oraz dokumentów niezbędnych do prawidłowej eksploatacji maszyn i innych urządzeń technicznych:

Wszystkie dokumenty budowy oraz dokumenty niezbędne do prawidłowej eksploatacji maszyn i urządzeń technicznych powinny znajdować się w biurze Kierownika Budowy i/lub Inwestora.

Projektant:

mgr inż. arch. GRZEGORZ FABISIAK
upr. nr 29/PDOKK/2011
Uprawnienia budowlane
w specjalności architektonicznej
do projektowania bez ograniczeń

Opracował:

Inż. Łukasz Błażejczyk
UPRAWNIENIA BUDOWLANE
nr. MAZ/0143/WBKb/21
do kierowania robotami budowlanymi
w specjalności konstrukcyjno-budowlanej
bez ograniczeń

Siedlce, październik 2023r.

WŁÓDZKI URZĄD OCHRONY ZABYTEKÓW
W WAPÓSZAWIE
Delegatura w Siedlech
63-110 Siedlec, ul. Dema 4a
tel. 025/633-56-29, fax: 025/633-94-58

KARTY TECHNICZNE

KARTA TECHNICZNA

2020/05





Marmi

Biały, wysokoelastyczny klej klasy C2TE S1 z trasem do płytek i kamienia naturalnego

Zalety produktu:

- odkształcalny
- zawiera tras reński, ogranicza wykwyty i przebarwienia
- na tarasy i balkony
- na ogrzewanie podłogowe
- pozwala kleić "płytkę na płytkę"

Zastosowanie: KAMIEŃ NATURALNY / KONGLOMERAT / MOZAIKA / MOZAIKA SZKLANA / KLINKIER / GRES / GLAZURA / TERAKOTA

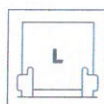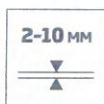

Opis produktu

Marmi jest fabrycznie przygotowaną mieszanką wyselekcjonowanych kruszyw, wysokojakościowych cementów i dodatków, zawierającą tras, gotową do użycia po dodaniu wody. Ze względu na podwyższone parametry techniczne może być stosowany na wszystkich ogólnie spotykanych podłożach budowlanych do montażu wszystkich rodzajów okładzin, których długość boku nie przekracza 80 cm. Biały cement i zawartość trasy w kleju zapobiega wykwitom i przebarwieniom na wrażliwych okładzinach z kamienia naturalnego.

Parametry techniczne

Grubość warstwy	2 - 10 mm
Ilość wody zarobowej	6,5-7,0 l/25 kg
Przyczepność początkowa	≥ 1,0 N/mm ²
Przyczepność po zanurzeniu w wodzie	≥ 1,0 N/mm ²
Przyczepność po starzeniu termicznym	≥ 1,0 N/mm ²
Przyczepność po cyklach zamarzania i rozmrażania	≥ 1,0 N/mm ²
Czas otwarty: przyczepność po czasie nie krótszym niż 30 min.	≥ 0,5 N/mm ²
Spływ	≤ 0,5 mm
Odkształcenie poprzeczne	≥ 2,5mm i < 5mm
Zużycie: rozmiar pacy/zużycie	6 mm ok. 2,6 kg/m ² 8 mm ok. 3,8 kg/m ² 10 mm ok. 4,5 kg/m ²
Czas przydatności do użycia	ok. 3 godziny
Społnowanie po	24 - 48 godzin
Użytkowanie po	3 dni
Pełne obciążenie po	14 dni
Temperatura stosowania	od + 5°C do + 25°C
Okres ważności	12 miesięcy
Opakowanie	worek 25 kg



HUGBARD OPTOLITH BAUPRODUKTE POLSKA Sp. z o.o.
42-209 Częstochowa, ul. Rząsawska 40/42, tel. +48 34 366 55 55, fax +48 34 366 88 50
e-mail: biuro@optolith.pl, www.optolith.pl

Marmi

Strona 1/4

Właściwości

Marmi to biały, odkształcalny klej cementowy o podwyższonych parametrach: wysokiej przyczepności, wydłużonym czasie otwartym, o zmniejszonym spływie i obniżonym pyleniu. Zawiera tras. Ma uniwersalne przeznaczenie, jest łatwy do przygotowania i aplikacji. Wodo- i mrozoodporny (po związaniu). Kompensuje naprężenia, nadaje się na podłoża pracujące. Odporny na temperatury od -20°C do +80°C.

Zastosowanie

Do przyklejania wszelkich okładzin na bazie kamienia naturalnego, konglomeratu, ceramiki, gresu, klinkieru, mozaiki ceramicznej, szkła:

- na podłogi i ściany, wewnątrz i na zewnątrz, do pomieszczeń mokrych i suchych,
- do prawie wszystkich wielkości okładzin - przy używaniu kleju do okładzin o długości boku powyżej 80 cm wewnątrz i powyżej 60 cm na zewnątrz należy 25% wody zarobowej zastąpić środkiem Optostop HydroFlex,
- do stosowania na podłożach: cementowych, z betonu, betonu lekkiego, cegły, anhydrytu, płyt gipsowo-kartonowych, gipsowo-włóknistych, tynkach wapienno-cementowych i gipsowych, płytach styrodur i styropianowych, uszczelnieniach pod płytkowych (mineralnych, foliach i membranach), a także na starych dobrze przylegających powłokach malarskich (olejnych i emulsyjnych) oraz istniejących okładzinach („płytkę na płytkę”),
- może być stosowany na podłoża pracujące: beton (3-miesięczny), na podłoża użytkowane w warunkach dużej amplitudy temperatur: tarasy, balkony, fasady, do podłoży ogrzewanych i schładzanych (ogrzewanie podłogowe i ścienne, pomieszczenia chłodni).

W przypadku użycia kleju na zewnątrz lub w pomieszczeniach ze zmienną temperaturą (dodatnia/ujemna) zaleca się ograniczenie formatu płytek do 0,5 m². W takich warunkach, przyklejanie okładziny należy poprzedzić analizą rozszerzalności termicznej materiału i możliwością jej skompensowania przez warstwę kleju w połączeniu z zaplanowanym układem dylatacji.

Podłoże

Podłoże musi być nośne, suche, czyste, wolne od kurzu, nie przemarznięte i wolne od resztek środków antyadhezyjnych. Stare powłoki malarskie, luźne fragmenty i kurz muszą zostać usunięte. Podłoża gipsowe i anhydrytowe zagruntować gruntem do powierzchni chłonnych Optogrun Flat. W przypadku podłoży silnie pyłących należy zagruntować je wodnym gruntem głębokopenetrującym Optogrun AquaForte. Wilgotność podłoża nie może przekraczać 4% CM dla podłoży cementowych, 0,5% CM dla podłoży anhydrytowych i dla tynków gipsowych nie więcej niż 1% CM. Podłoża ogrzewane powinny posiadać protokół z wygrzania. Podłoża betonowe powinny mieć co najmniej 3 miesiące.

Przygotowanie i aplikacja

Zawartość worka wsypać do pojemnika z przygotowaną odpowiednią ilością czystej wody (6,5 do 7,0 l/25 kg) i za pomocą mieszadła wolnoobrotowego mieszać około 3 min., aż do uzyskania jednolitej konsystencji wolnej od grudek. Odczekać ok. 5 min. i masę ponownie wymieszać. Tak przygotowana zaprawa jest zdatna do użycia przez ok. 3 godziny. W przypadku częściowego związania zaprawy niedopuszczalne jest ponowne jej rozrabianie wodą. Przygotowana zaprawa nie powinna być również mieszana z wodą lub suchą zaprawą w celu zmiany konsystencji. Zaprawę nanosić dobrze wciskając ją w podłoże przy pomocy pacy zębatej o wielkości zębów odpowiednio dobranych do wielkości płytek. Nie należy pokrywać klejem od razu zbyt dużej powierzchni, aby uniknąć - przed ułożeniem płytek - rozpoczęcia procesu tworzenia „naskórka”. Przyklejany element należy mocno docisnąć do podłoża, tak aby uzyskać pod nim maksymalne wypełnienie klejem i stabilne jego podparcie. Przy układaniu płytek na zewnątrz, lub wewnątrz o wymiarze 60x60cm i większych zaleca się stosowanie metody podwójnego smarowania, czyli nanoszenia kleju zarówno na podłoże jak i na spód przyklejanej okładziny. Spoiny należy oczyścić z resztek kleju zanim ten stwardnieje. Próby usunięcia związanego kleju mogą doprowadzić do uszkodzenia powierzchni okładziny.

Kleju nie należy stosować do wyrównywania podłoża. W razie potrzeby zaleca się użycie do tego celu masy Optoplan AMT Rapid lub Optoplan MAS 1-20. Podczas nakładania i wiązania kleju należy chronić go przed wysoką temperaturą, nasłonecznieniem, silnym wiatrem, mrozem i opadami deszczu. Podczas prac należy przestrzegać ogólnych reguł sztuki budowlanej.

W przypadku przyklejania płytek na elewacjach:

Podłoże musi zapewniać przyczepność przy odrywaniu $\geq 1,0 \text{ N/mm}^2$. Projektant powinien ocenić i w razie potrzeby przewidzieć dodatkowe zabezpieczające mocowania mechaniczne okładziny. Zawsze należy nanieść klej także bezpośrednio na rewers płytek.



Warunki stosowania

Temperatura powietrza, podłoża i produktu w czasie jego stosowania i wiązania powinna zawierać się w przedziale od +5°C do +25°C. Niższa lub wyższa temperatura od optymalnej wpływa negatywnie na proces aplikacji i wiązania, a tym samym końcowe parametry użytkowe produktu. Szczególnie należy chronić produkt przed przemrożeniem i bezpośrednim słońcem w pierwszych dwóch dniach po jego użyciu. Podczas prac należy przestrzegać ogólnych zasad sztuki budowlanej. Do zaprawy nie wolno dodawać żadnych obcych domieszek, a do jej przygotowania można użyć jedynie czystej wody.

Czas wysychania

Przyklejone okładziny w zależności od ich rodzaju i formatu można spoinować po upływie 24-48 godzin. Pełne obciążanie może nastąpić nie wcześniej niż po 14 dniach.

Składowanie

Worki z klejem chronić przed wilgocią i przechowywać w suchym miejscu na paletach w oryginalnych opakowaniach. Otwarte opakowania należy szczelnie zamknąć. Czas składowania: 12 miesięcy w zamkniętych, oryginalnych opakowaniach, w temperaturze pow. +5°C. Data produkcji została zawarta w nadruku bocznym na worku: druga i trzecia cyfra oznacza rok, ostatnie trzy cyfry oznaczają dzień w roku produkcji.

Utylizacja

Tylko całkowicie opróżnione opakowania nadają się do ponownego przetworzenia. Wysuszone resztki materiału mogą być potraktowane jako odpady budowlane.

Wskazówki bezpieczeństwa

Produkt w warunkach suchych jest produktem pylistym, w warunkach mokrych i wilgotnych posiada odczyn silnie alkaliczny. Stosować standardowe metody ochrony skóry, oczu i układu oddechowego. W razie kontaktu ze skórą dokładnie przemyć wodą. Przy kontakcie z oczami dodatkowo zgłosić się do lekarza.

Nadzór

Oprócz bieżących kontroli zewnętrznych produkt jest kontrolowany przez laboratorium firmy Hufgard Optolith Bauprodukte Polska Sp. z o.o. zgodnie z obowiązującymi Polskimi Normami.

Dalsze informacje

Poza czystą wodą do zaprawy nie wolno dodawać jakichkolwiek innych substancji. Powyższe informacje są opisem produktu. Należy traktować je jako ogólne wskazówki powstałe w oparciu o nasze badania i doświadczenia praktyczne, które jednak nie uwzględniają wymogów konkretnego przypadku zastosowania. W związku z tym zalecamy przeprowadzenie prób. Parametry produktu mogą ulec drobnym zmianom w zakresie deklarowanej klasy nie wpływając na właściwości użytkowe i obróbkę. Z podanych informacji nie wynikają jakiegokolwiek roszczenia odszkodowawcze.

Dokumenty odniesienia

Produkt zgodny z PN-EN 12004-1:2017-03, C2TE S1;
Deklaracja właściwości użytkowych nr: DOP-PL-1014/19;
Strona internetowa z Deklaracjami Właściwości Użytkowych DoP dla produktów Optolith: www.optolith.pl;
kod identyfikacyjny wyrobu: Optoflex Marmi.



KARTA CHARAKTERYSTYKI ULTRACOLOR PLUS

Karta charakterystyki z 20/10/2015, wersja 2

SEKCJA 1: Identyfikacja substancji/mieszaniny i identyfikacja przedsiębiorstwa

1.1. Identyfikator produktu

Nazwa handlowa: ULTRACOLOR PLUS

1.2. Istotne zidentyfikowane zastosowania substancji lub mieszaniny oraz zastosowania odradzane

Użytkowanie zalecane:

Zaprawa fugująca w proszku na bazie cementowej

1.3. Dane dotyczące dostawcy karty charakterystyki

Dostawca:

MAPEI Polska Sp. z o.o.

ul. Gustawa Eiffela 14

44-109 Gliwice, Polska

Biuro Handlowe:

ul. Chalubinskiego 8

00-613 Warszawa, Polska

Kompetentnej osoby odpowiedzialnej za kartę charakterystyki:

sicurezza@mapei.it

1.4. Numer telefonu alarmowego

MAPEI POLSKA Spzoo Gliwice- phone: +48-32-7754450

fax: +48-32-7754471

MAPEI POLSKA Spzoo - Warszawa - phone: +48-22-595-42-00

fax: +48-22-595-42-02

(w godz.: 8.00-16.00)

SEKCJA 2: Identyfikacja zagrożeń

2.1. Klasyfikacja substancji lub mieszaniny

Niekorzystne efekty dla fizykochemicznego zdrowia człowieka oraz dla środowiska:

Brak innych zagrożeń

2.2. Elementy oznakowania

Symbole:

Żadna

Wskazania Zagrożeń:

Żadna

Środki Ostrożności:

Żadna

Polecenia specjalne:

EUH210 Karta charakterystyki dostępna na żądanie

9060100-POL/2

Strona nr. 1 z 9

KARTA CHARAKTERYSTYKI ULTRACOLOR PLUS

Zawiera:

octhilonone (ISO); 2-octyl-2H-isothiazol-3-one: Może wywołać reakcję alergiczną.

Produkt nie jest uważany za niebezpieczny zgodnie z Rozporządzeniem WE 1272/2008 (CLP).

Specjalne postanowienia zgodna z Załącznikiem XVII Rozporządzenia REACH i kolejnymi nowelizacjami:

Żadna

2.3. Inne zagrożenia

Substancje vPvB: Żadna - Substancje PBT: Żadna

Inne zagrożenia:

Brak innych zagrożeń

Produkt zawiera specjalne spoiwo hydrauliczne, które po wymieszaniu z wodą daje lekki odczyn alkaliczny.

SEKCJA 3: Skład/informacja o składnikach

3.1. Substancje

N.A.

3.2. Mieszaniny

Składniki niebezpieczne według Rozporządzenia CLP oraz odpowiedniej klasyfikacji:

>= 25% - < 50% Wolna krzemionka krystaliczna(d > 10u)

CAS: 14808-60-7, EC: 238-878-4

Produkt nie jest uważany za niebezpieczny zgodnie z Rozporządzeniem WE 1272/2008 (CLP).

>= 0.005% - < 0.01% octhilonone (ISO); 2-octyl-2H-isothiazol-3-one

Numer Index: 613-112-00-5, CAS: 26530-20-1, EC: 247-761-7

⚠ 3.1/4/Oral Acute Tox. 4 H302

⚠ 3.4.2/1 Skin Sens. 1 H317

⚠ 4.1/C1 Aquatic Chronic 1 H410

⚠ 3.1/3/Dermal Acute Tox. 3 H311

⚠ 3.1/3/Inhal Acute Tox. 3 H331

⚠ 3.2/1B Skin Corr. 1B H314

⚠ 4.1/A1 Aquatic Acute 1 H400 M=10.

SEKCJA 4: Środki pierwszej pomocy

4.1. Opis środków pierwszej pomocy

W przypadku kontaktu ze skórą:

Umyć obficie wodą i mydłem.

W przypadku kontaktu z oczami:

Zanieczyszczone oczy przemyć natychmiast dużą ilością wody i zasięgnąć porady lekarza.

Natychmiast umyć wodą przez przynajmniej 10 minut.

W przypadku Połknięcia:

Przemyć dokładnie usta dużą ilością wody. W przypadku pojawiających się dolegliwości skontaktować się bezwzględnie z lekarzem, pokazując mu tę kartę bezpieczeństwa.

W przypadku Wdychania:

Wyprowadzić ofiary na świeże powietrze, zapewnić im ciepło i odpoczynek.

4.2. Najważniejsze ostre i opóźnione objawy oraz skutki narażenia

Żadne specyficzne niebezpieczeństwo nie objawia się przy normalnym stosowaniu.

4.3. Wskazania dotyczące wszelkiej natychmiastowej pomocy lekarskiej i szczególnego postępowania

9060100-POL/2

Strona nr. 2 z 9

KARTA CHARAKTERYSTYKI ULTRACOLOR PLUS

z uszkodzonym
Leczenie:
(zob. pkt 4.1)

SEKCJA 5: Postępowanie w przypadku pożaru

- 5.1. Środki gaśnicze
Odpowiednie środki gaśnicze:
Dwutlenek węgla (CO₂).
Środki gaśnicze, których nie wolno stosować z powodów bezpieczeństwa:
Wszystkie środki gaśnicze są dozwolone..
- 5.2. Szczególne zagrożenia związane z substancją lub mieszaniną
Produkt nie stwarza ryzyka zapalenia.
- 5.3. Informacje dla straży pożarnej
Zastosować odpowiedni inhalator.
Gromadzić oddzielnie skażoną wodę pochodzącą z gaszenia pożaru. Nie wolno odprowadzać jej do kanalizacji.
Usunąć ze strefy bezpośredniego zagrożenia nieuszkodzone pojemniki, jeżeli jest to możliwe ze względów bezpieczeństwa.

SEKCJA 6: Postępowanie w przypadku niezamierzonego uwolnienia do środowiska

- 6.1. Indywidualne środki ostrożności, wyposażenie ochronne i procedury w sytuacjach awaryjnych
Nałożyć środki ochrony osobistej.
Wyprowadzić osoby w bezpieczne miejsce.
Patrz środki ochronne w punkcie 7 i 8.
- 6.2. Środki ostrożności w zakresie ochrony środowiska
Uniemożliwić przedostanie się do gruntu i przygruntu. Uniemożliwić przedostanie się do wód powierzchniowych lub kanalizacji.
Zatrzymać skażoną wodę z mycia i usunąć ją.
W przypadku ucieczki gazu do dróg wodnych, gruntu lub kanalizacji należy poinformować o tym odpowiednie władze.
Materiały odpowiednie do pochłaniania: materiały wchłaniające, materiały organiczne, piasek
- 6.3. Metody i materiały zapobiegające rozprzestrzenianiu się skażenia i służące do usuwania skażenia
Szybko zebrać produkt po założeniu maski i odzieży ochronnej.
Powstrzymać wyciek i zebrać mechanicznie unikając nadmiernego kurzenia pyłem.
Zanieczyszczoną powierzchnię splukać wodą.
Umyć przy użyciu dużej ilości wody.
- 6.4. Odniesienia do innych sekcji
Patrz również rozdział 8 i 13

SEKCJA 7: Postępowanie z substancjami i mieszaninami oraz ich magazynowanie

- 7.1. Środki ostrożności dotyczące bezpiecznego postępowania
Unikać kontaktu z oczami i skórą poprzez wystawienie na silne działanie wysoko stężonego pyłu.
Unikać tworzenia i wdychania pyłu produktu
Podczas pracy nie jeść ani nie pić.
W zakresie zalecanego wyposażenia ochronnego patrz również rozdział 8.
W pewnych warunkach otoczenia mikroproszki mogą spowodować wybuch. Przechowywać z dala od otwartego ognia, źródeł ciepła i iskier. Nie usuwać foliowej powłoki w środowisku zagrożonym wybuchem (z uwagi na zagrożenie ładunkiem/wyładowaniem elektrostatycznym)
- 7.2. Warunki bezpiecznego magazynowania, łącznie z informacjami dotyczącymi wszelkich wzajemnych niezgodności
Utrzymywać pojemniki zawsze zamknięte.
Materiały niekompatybilne:
Utrzymywać z dala od wody lub od wilgotnych środowisk.

KARTA CHARAKTERYSTYKI ULTRACOLOR PLUS

Wskazówka dla pomieszczeń:

Pomieszczenia odpowiednio przewietrzane.

7.3. Szczególne zastosowanie(-a) końcowe
Brak

SEKCJA 8: Kontrola narażenia/środki ochrony indywidualnej

8.1. Parametry dotyczące kontroli

Wolna krzemionka krystaliczna(d > 10u) - CAS: 14808-60-7

ACGIH - LTE mg/m³(8h): 0.025 mg/m³ - Uwagi: A2 (R) - Pulm fibrosis, lung cancer

NDS -- Kraj: POLAND - LTE mg/m³: 2 mg/m³ - Uwagi: pył całkowity

NDS -- Kraj: POLAND - LTE mg/m³: 0.3 mg/m³ - Uwagi: pył respirabilny

Wartości graniczne narażenia DNEL

N.A.

Wartości graniczne narażenia PNEC

N.A.

8.2. Kontrola narażenia

Ochrona oczu:

Okulary ochronne.

Nie wymagane dla normalnego użytkowania. Jednakże należy pracować z zastosowaniem dobrych praktyk.

Ochrona skóry:

Nie wymaga specjalnych środków ostrożności przy normalnym użytkowaniu.

Stosować rękawice ochronne, które zapewniają całkowitą ochronę np. PCV, neopren lub guma.

Nie wymagane dla normalnego użytkowania.

Ochrona dróg oddechowych:

Nie konieczna przy normalnym użytkowaniu.

Wszystkie środki ochrony osobistej muszą być zgodne ze standartami CE (takimi jak EN 347 dla rękawic i EN 166 dla okularów ochronnych), dobrze wykorzystywane i zachowane.

Czas używania środków ochrony przeciw substancjom chemicznym zależy od różnych czynników (rodzaj zastosowania, czynniki klimatyczne, metody przechowywania), które mogą znacznie zredukować czas przydatności przewidziany przez standardy CE.

Należy zawsze skonsultować się z dostawcą tych środków ochrony.

Pouczyć pracownika o sposobie używania udostępnionych środków.

Zagrożenia termiczne:

Żaden

Kontrola ekspozycji środowiska:

Żaden

Podstawa prawna:

Rozporządzenie Ministra Pracy i Polityki Społecznej z dnia 6 czerwca 2014 r. w sprawie najwyższych dopuszczalnych stężeń i natężeń czynników szkodliwych dla zdrowia w środowisku pracy (Dz. U. 2014 poz. 817);

Rozporządzenie Ministra Zdrowia z dnia 30 grudnia 2004 r. w sprawie bezpieczeństwa i higieny pracy związanej z występowaniem w miejscu pracy czynników chemicznych (Dz. U. nr 11, poz. 86, 2005

z późniejszymi zmianami);

Rozporządzenie Ministra Zdrowia z dnia 2 lutego 2011 r. w sprawie badań i pomiarów czynników szkodliwych dla zdrowia w środowisku pracy (Dz. U nr 33, poz. 166, 2011).

SEKCJA 9: Właściwości fizyczne i chemiczne

9.1. Informacje na temat podstawowych właściwości fizycznych i chemicznych

9060100-POL/2

Strona nr. 4 z 9

KARTA CHARAKTERYSTYKI ULTRACOLOR PLUS

Postać:	pył
kolor:	różne
Zapach:	cementowy
Wartość progowa zapachu:	N.A.
pH:	N.A.
ph (w roztworze wodnym, 10%)	11
Temperatura topnienia / temperatura zamarzania:	N.A.
Początkowa temperatura wrzenia oraz zakres temperatur wrzenia:	== °C
Zapalenie się ciała stałego / gazy:	N.A.
Wysoka/niska palność lub limity wybuchowości:	N.A.
Gęstość oparów:	N.A.
Temperatura zapalania:	== °C
Wskaźnik parowania:	N.A.
Ciśnienie pary:	== kPa (23°C)
Gęstość relatywna:	N.A.
Gęstość relatywna	1.3 g/cm ³
Gęstość oparów:	N.A.
Rozpuszczalność w wodzie:	częściowo rozpuszczalny
Rozpuszczalność w oleju:	nierozpuszczalny
Lepkość:	N.A.
Temperatura samozapalenia:	== °C
Granice zapłonu w powietrzu (%objętości):	==
Temperatura rozkładu:	N.A.
Współczynnik podziału (n-oktanol/woda):	N.A.
Właściwości wybuchowe:	==
Właściwości współpaliwowe:	N.A.
9.2. Inne informacje	
Mieszalność:	N.A.
Rozpuszczalność w tłuszczu:	N.A.
Przewodność:	N.A.
Właściwości charakterystyczne grup substancji	N.A.

SEKCJA 10: Stabilność i reaktywność

- 10.1. Reaktywność
Stabilny w warunkach normalnych
- 10.2. Stabilność chemiczna
Stabilny w warunkach normalnych
- 10.3. Możliwość występowania niebezpiecznych reakcji
- 10.4. Warunki, których należy unikać
Stabilne w normalnych warunkach.
- 10.5. Materiały niezgodne
Nic szczególnego.
- 10.6. Niebezpieczne produkty rozkładu
Żadne.

SEKCJA 11: Informacje toksykologiczne

- 11.1. Informacje dotyczące skutków toksykologicznych

Drogi przenikania:
Połykanie: tak

Wdychanie: tak
Kontakt: nie

W oszacowaniu toksyczności preparatu należy zawsze brać pod uwagę stężenie pojedynczych

KARTA CHARAKTERYSTYKI ULTRACOLOR PLUS

komponentów wskazanych w paragrafie 2.

Informacje toksykologiczne dotyczące mieszanki:

N.A.

Informacje toksykologiczne dotyczące głównych substancji obecnych w mieszance:

octhiline (ISO); 2-octyl-2H-isothiazol-3-one - CAS: 26530-20-1

a) toksyczność ostra:

Test: LD50 - Drogi przenikania: Ustny - Rodzaje: Szczur > 500 mg/kg

Test: LD50 - Drogi przenikania: Skóra - Rodzaje: Królik > 311 mg/kg

Test: LC50 - Drogi przenikania: Wdychanie - Rodzaje: Szczur > 0.78 mg/l - Czas trwania: 4h

Agresywność korozyjna/moc podrażniająca.

skóra

Częsty kontakt bezpośredni może powodować tymczasowe podrażnienie.

oko:

Kontakt bezpośredni może powodować lekkie tymczasowe podrażnienie.

Moc uwrażliwiająca:

Nie zauważono żadnego efektu.

Rakotwórczość:

Nie zauważono żadnego efektu

Mutacje:

Nie zauważono żadnego efektu

Teratogeneza

Nie zauważono żadnego efektu

Jeśli nie są podane w inny sposób, dane żądane przez Rozporządzenie 453/2010/WE, podane poniżej nie są stosowane (N.A.):

a) toksyczność ostra

b) działanie żrące/drażniące na skórę

c) poważne uszkodzenie oczu/działanie drażniące na oczy

d) działanie uczulające na drogi oddechowe lub skórę

e) działanie mutagenne na komórki rozrodcze

f) rakotwórczość

g) szkodliwe działanie na rozrodczość

h) działanie toksyczne na narządy docelowe - narażenie jednorazowe

i) działanie toksyczne na narządy docelowe - narażenie powtarzane

j) zagrożenie spowodowane aspiracją

SEKCJA 12: Informacje ekologiczne

12.1. Toksyczność

Stosować według prawidłowych praktyk roboczych, unikając rozpraszania produktu w środowisku.

Brak danych na temat preparatu.

Biodegradacja: brak danych na temat preparatu.

octhiline (ISO); 2-octyl-2H-isothiazol-3-one - CAS: 26530-20-1

a) Toksyczność ostra dla środowiska wodnego:

Punkt końcowy: EC50 - Rodzaje: dafnia > 0.32 mg/l - Czas h: 48

Punkt końcowy: EC50 - Rodzaje: algi = 0.031 mg/l - Czas h: 72

Punkt końcowy: LC50 - Rodzaje: ryby = 0.047 mg/l - Czas h: 96

12.2. Trwałość i zdolność do rozkładu

N.A.

12.3. Zdolność do bioakumulacji

N.A.

12.4. Mobilność w glebie

N.A.

12.5. Wyniki oceny właściwości PBT i vPvB

9060100-POL/2

Strona nr. 6 z 9

KARTA CHARAKTERYSTYKI ULTRACOLOR PLUS

Substancje vPvB: Żadna - Substancje PBT: Żadna
12.6. Inne szkodliwe skutki działania
Brak danych na temat preparatu.

SEKCJA 13: Postępowanie z odpadami

- 13.1. Metody unieszkodliwiania odpadów
Odzyskiwać jeśli to możliwe. Działać według obowiązujących przepisów lokalnych i krajowych.
: 91/156/EWG, 91/689/EWG, 94/62/WE z późniejszymi zmianami.
Kod odpadów utwardzone
(Kod CER): 170107
Kod odpadów nieutwardzone
(kod CER): 170107
Zasugerowany europejski kod na odpady jest stworzony na podstawie takiego składu produktu.
Według odpowiednich specyfikacji zastosowań produktu jest możliwa konieczność zmiany kodu.

SEKCJA 14: Informacje dotyczące transportu

- 14.1. Numer UN (numer ONZ)
Numer UN: ==
14.2. Prawidłowa nazwa przewozowa UN
N.A.
14.3. Klasa(-y) zagrożenia w transporcie
ADR-Class: produkt bezpieczny
IATA-Class: produkt bezpieczny
IMDG-Class: produkt bezpieczny
N.A.
14.4. Grupa pakowania
N.A.
14.5. Zagrożenia dla środowiska
Zagrożenia dla środowiska morskiego: nie
N.A.
14.6. Szczególne środki ostrożności dla użytkowników
N.A.
14.7. Transport luzem zgodnie z załącznikiem II do konwencji MARPOL 73/78 i kodeksem IBC
nie

SEKCJA 15: Informacje dotyczące przepisów prawnych

- 15.1. Przepisy prawne dotyczące bezpieczeństwa, zdrowia i ochrony środowiska specyficzne dla substancji i mieszaniny
Dyr. 98/24/WE (Zagrożenia związane ze środkami chemicznymi w miejscu pracy)
Dyr. 2000/39/WE (Wykaz wskaźnikowych wartości narażenia zawodowego)
Rozporządzenie (WE) n. 1907/2006 (REACH)
Rozporządzenie (WE) n. 1272/2008 (CLP)
Rozporządzenie (WE) n. 790/2009 (ATP 1 CLP) i (EU) n. 758/2013
Rozporządzenie (UE) 2015/830
Rozporządzenie (EU) n. 286/2011 (ATP 2 CLP)
Rozporządzenie (EU) n. 618/2012 (ATP 3 CLP)
Rozporządzenie (EU) n. 487/2013 (ATP 4 CLP)
Rozporządzenie (EU) n. 944/2013 (ATP 5 CLP)
Ograniczenia dotyczące produktu lub zawartej w nim substancji, zgodnie z Załącznikiem XVII
Rozporządzenia (WE) 1907/2006 (REACH) i kolejnych zmian:
Ograniczenia dotyczące produktu:
Bez ograniczeń.
Ograniczenia dotyczące zawartych substancji:
Bez ograniczeń.

KARTA CHARAKTERYSTYKI ULTRACOLOR PLUS

REACH Regulation (1907/2006) ☐ All. XVII: N.A.
Dekret z mocą ustawy z dn. 9 kwietnia 2008 r. nr 81 Tytuł IX, ☐ Substancje niebezpieczne ☐ Rozdział I ☐
Zabezpieczenie przed działaniem czynników chemicznych ☐
Directive 2000/39/CE and s.m.i. (Professional threshold limit)
Dekret z mocą ustawy z dn. 3 kwietnia 2006r. nr 152 z późn. zm. i uzup. (Przepisy w zakresie ochrony środowiska)
Directive 105/2003/CE (Seveso III): N.A.
ADR Agreement ☐ IMDG Code ☐ IATA Regulation
VOC (2004/42/EC) : N.A. g/l

Przepisy dyrektyw 82/501/WE(Seveso), 96/82/WE(Seveso II):

N.A.

15.2. Ocena bezpieczeństwa chemicznego

Nie

SEKCJA 16: Inne informacje

Tekst zwrotów użytych w paragrafie 3:

H302 Działa szkodliwie po połknięciu.

H317 Może powodować reakcję alergiczną skóry.

H410 Działa bardzo toksycznie na organizmy wodne, powodując długotrwałe skutki.

H311 Działa toksycznie w kontakcie ze skórą

H331 Działa toksycznie w następstwie wdychania.

H314 Powoduje poważne oparzenia skóry oraz uszkodzenia oczu.

H400 Działa bardzo toksycznie na organizmy wodne.

Zaktualizowane pozycje:

SEKCJA 2: Identyfikacja zagrożeń

SEKCJA 3: Skład/informacja o składnikach

SEKCJA 8: Kontrola narażenia/środki ochrony indywidualnej

SEKCJA 11: Informacje toksykologiczne

SEKCJA 12: Informacje ekologiczne

SEKCJA 14: Informacje dotyczące transportu

SEKCJA 15: Informacje dotyczące przepisów prawnych

Niniejszy dokument został przygotowany przez kompetentną osobę, która otrzymała odpowiednie przeszkolenie

Główne źródła informacji:

NIOSH - Registry of toxic effects of chemical substances

ECDIN - Environmental Chemicals Data and Information Network - Joint Research Centre, Commission of the European Communities

SAX's DANGEROUS PROPERTIES OF INDUSTRIAL MATERIALS - Eight Edition - Van Nostrand Reinold

ESIS ☐ European Chemical Substances Information System (European Chemicals Bureau)

Informacje zamieszczone w karcie charakterystyki mają na celu opisanie produktu jedynie z punktu wymagan bezpieczeństwa.

Użytkownik jest odpowiedzialny za stworzenie warunków bezpiecznego używania produktu i to on bierze na siebie odpowiedzialność za skutki wynikające z niewłaściwego stosowania niniejszego produktu.

Ta karta anuluje i zastępuje wcześniejsze edycję.

ADR:

Umowa Europejska dotycząca Międzynarodowego Przewozu


9060100-POL/2

Strona nr. 8 z 9

KARTA CHARAKTERYSTYKI ULTRACOLOR PLUS

CAS:	Drogowego Towarów Niebezpiecznych Chemical Abstracts Service (oddział Amerykańskiego Towarzystwa Chemicznego).
CLP:	Klasyfikacja, Oznakowanie i Pakowanie
DNEL:	Pochodny Poziom Niepowodujący Zmian
EINECS:	Europejski Wykaz Istniejących Substancji o Znaczeniu Komercyjnym
GefStoffVO:	Rozporządzenie o Substancjach Niebezpiecznych, Niemcy
GHS:	Globalny Zharmonizowany System Klasyfikacji i Oznakowania Chemikaliów
IATA:	Międzynarodowe Zrzeszenie Przewoźników Powietrznych
IATA-DGR:	Konwencja w sprawie Bezpiecznego Transportu Materiałów
ICAO:	Organizacja Międzynarodowego Lotnictwa Cywilnego
ICAO-TI:	Instrukcje Techniczne
IMDG:	Międzynarodowy Morski Kodeks Towarów Niebezpiecznych
INCI:	Międzynarodowe Nazewnictwo Składników Kosmetycznych
KSt:	Wskaźnik wybuchowości.
LC50:	Stężenie śmiertelne dla 50 procent osobników badanej populacji
LD50:	Dawka śmiertelna dla 50 procent osobników badanej populacji
LTE:	Przedłużone narażenie.
PNEC:	Przewidywane Stężenie Niepowodujące Zmian w Środowisku
RID:	Regulamin Międzynarodowego Przewozu Kolejami Towarów Niebezpiecznych
STE:	Krótkie narażenie.
STEL:	Krótkoterminowa Dopuszczalna Wartość Narażenia
STOT:	Działanie Toksyczne Na Narządy Docelowe
TLV:	Najwyższa Dopuszczalna Wartość Stężenia
TWATLV:	Najwyższa Dopuszczalna Średnia Wartość Stężenia W Ciagu 8-Godzinne Wymiaru Czasu Pracy
OEL:	Substancja z określoną na poziomie Unii wartością najwyższego dopuszczalnego stężenia w środowisku pracy.
VLE:	Threshold Limiting Value.
WGK:	Niemiecka Klasa Zagrożenia Dla Wód
TSCA:	United States Toxic Substances Control Act Inventory
DSL:	DSL - Canadian Domestic Substances List

mira fugi

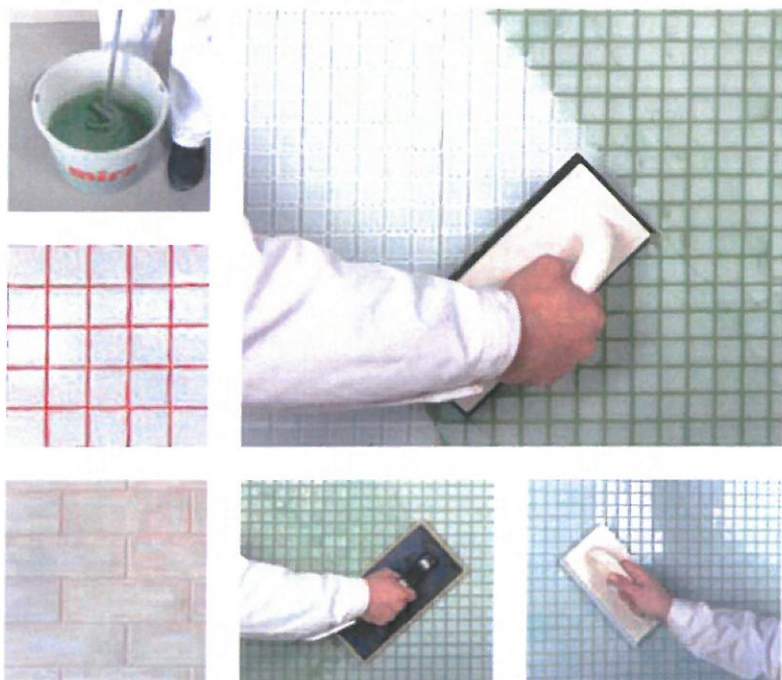


supercolour



Cementowa, wzmocniona polimerami zaprawa fugowa do stosowania na ścianach i podłogach, do wewnątrz i na zewnątrz, w pomieszczeniach mokrych i suchych

- Elastyczna zaprawa fugowa do podłóg i ścian w trwałych, światłoodpornych kolorach
- Nie powoduje przebarwień
- Zalecana do pomieszczeń mokrych intensywnie czyszczonych
- Zalecana szczególnie do płytek nisko chłonnych
- Zapewnia jednakowe twerdnienie przy różnej klasy płytkach

supercolour zapewnia szczelną i zwartą fugę wysoce odporną na wnikanie bakterii. Fuga znosi intensywne czyszczenie nie tracąc koloru, zalecana do pomieszczeń mokrych. supercolour jest produktem suchym, gotowym do użycia po wymieszaniu z wodą. Łatwa w przygotowaniu i stosowaniu. supercolour pakowany jest w 1,2 kg pojemniki, 5 kg torby i 15 kg worki z uchwytem. supercolour występuje w wielu trwałych kolorach.

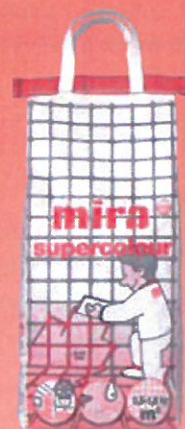

Zastosowanie

- ✓ Ściany
- ✓ Podłogi
- ✓ Pomieszczenia mokre
- ✓ Baseny pływackie
- ✓ Wewnątrz
- ✓ Zewnątrz

Rodzaje płytek

- ✓ Ceramiczne z absorpcją wody poniżej 0,5%
- ✓ Ceramiczne z absorpcją wody powyżej 0,5%
- ✓ Kamień naturalny

Szerokość fugi

- ✓ 2-10 mm



Opis produktu

Bazująca na cemencie, wzmocniona polimerami, szybko twardniejąca, elastyczna, mrozo- i wodoodporna zaprawa fugowa w proszku.

Dane techniczne

Gęstość:	1,5 kg/l
Właściwości: EN 13888:	CG2
Czas przydatności do użycia:	1-2 godz.
Czas schnięcia w temp. 18°C dla lekkiego natężenia ruchu:	3-6 godz.
Maksymalne obciążenie:	7 dni
Najniższa temp. pracy:	6°C
Zalecana temp pracy:	10-20°C
Zużycie (zależy od rozmiaru płytek i szerokości fug):	0,2-1,8 kg/m ²

Zastosowanie

Do spoinowania ścian i podłóg pokrytych wszystkimi rodzajami płytek. Do wewnątrz i na zewnątrz, do pomieszczeń mokrych i suchych.

Ryzyko wniknięcia bakterii przy zasysaniu kapilarnym w tej szczelnej i zwartej zaprawie jest minimalne. Fuga znosi intensywną eksploatację i częste czyszczenie dlatego zalecana jest do wszelkiego typu pomieszczeń mokrych.

Szerokość fugi: 2-10 mm.

Typy płytek

supercolour można stosować do wszystkich rodzajów płytek ceramicznych, klinkierowych, z kamienia naturalnego i mozaiki szklanej. Szczególnie zalecana do mało nasiąkliwych i nienasiąkliwych płytek.

Przygotowanie podłoża

Spoiny powinny być czyste, wolne od kurzu, brudu, oleju, tłuszczu i innych substancji zmniejszających przyczepność.

Wykonanie

Proszek wsypać do uprzednio odmierzonej wody w ilości 0,24-0,26 litra na każdy 1 kg proszku. Temperatura wody i proszku powinna być jednolita. Mieszać mieszadłem do kleju na wolnych obrotach aby uniknąć napowietrzenia miesz-

niny. Mieszać przez 2-3 minuty do uzyskania jednorodnej masy bez grudek. Gotowa zaprawa nadaje się do użycia przez ok. 1-2 godzin.

Zaprawę wprowadza się w spoiny gumową szpachlą lub pacą ukośnie do kierunku spoin aż do całkowitego ich wypełnienia.

Kiedy masa fugowa przeschnie lecz nadal jest plastyczna usuwa się nadmiar masy fugowej poduszką padmaster lub gąbką. Następnie powierzchnie płytek czyści się dobrze wykręconą z wody gąbką a fugi można ewentualnie jeszcze wypolerować usuwając resztki wody i fugowego szlamu.

Przez następne 2 dni fugi należy chronić przed zbyt szybkim wysychaniem zwilżając je wodą. Pozostający na płytkach nalot fugowy można usunąć środkiem mira 7120 po 2 dniach od zakończenia fugowania.

W zależności od chłonności płytek i temperatury otoczenia lekki ruch pieszy można rozpocząć po 3-6 godz. Gotowość do pełnych obciążeń po 7 dniach.

Warunki higieny pracy

PR.nr. 516251

Produkt zawiera cement. Należy zachować środki ostrożności dotyczące cementu.

supercolour bazuje na białym cemencie i zachowuje bezterminowo wartości graniczne dla zawartości chromu.

Dalsze informacje - patrz Karta Charakterystyki.

Opakowanie

1,2 kg plastikowe pojemniki, 5 kg torby i 15 kg worki wzmocnione folią i wyposażone w uchwyt.

Przechowywanie i transport

Przechowywać i transportować w warunkach suchych.

W oryginalnym i nieuszkodzonym opakowaniu można magazynować min. 1 rok od daty produkcji a w plastikowych pojemnikach min. 2 lata. Po upływie tego czasu produkt nadaje się do użycia ale jego techniczne właściwości mogą ulec zmianie, np. wydłużyć się czas twardnienia.

Sprzedaż

Produkty mira sprzedawane są przez wybrane salony płytek i hurtownie budowlane.

MATERIAŁY KONSERWATORSKIE

PREZYDIUM
WARSZAWSKIEJ WOJEWÓDZKIEJ
RADY NARODOWEJ
WYDZIAŁ KULTURY
Konserwator Zabytków

Nr Rej.

Administracja Parafii

Rzymsko-Katolickiej

w Górznie

pow. Garwolin

94/437

ORZECZENIE O UZNANIU ZA ZABYTEK


Na podstawie art. 1, 3 i 5 Rozporządzenia Prezydenta R. P. z dnia 6 marca 1928 r.
o opiece nad zabytkami (Dz. U. R. P. Nr 29, poz. 265) uznaje się za zabytek: wieku
kościół parafialny p. w. św. Jana, położony w Górznie pow. Garwolin.

Uzasadnienie: Obiekt posiada wartość zabytkową jako przykład
barokowego budownictwa sakralnego na Mazowszu.


Zgodnie z art. 14 powołanego Rozporządzenia zabytków nie wolno burzyć, rozkopy-
wać, niszczyć, przerabiać, odnawiać, rekonstruować, zabudowywać, zdobić, uzupełniać, ani
przewozić bez uprzedniego zezwolenia władzy konserwatorskiej pierwszej instancji, a więc
Wojewódzkiego Konserwatora Zabytków.

Obiekt wyżej wymieniony został wpisany do rejestru zabytków Województwa War-
szawskiego, i na podstawie art. 3 ust. 2 powołanego Rozporządzenia o opiece nad zabytkami
podlega ochronie prawa od chwili doręczenia niniejszego orzeczenia.


Od decyzji tej przysługuje odwołanie do Ministerstwa Kultury i sztuki. Odwołanie
wnosi się za pośrednictwem Prezydium Warszawskiej Wojewódzkiej Rady Narodowej –
Konserwator Zabytków w ciągu 14 dni od dnia doręczenia decyzji.

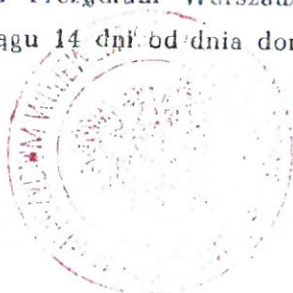

[Signature]
Ryszard Chmielewski

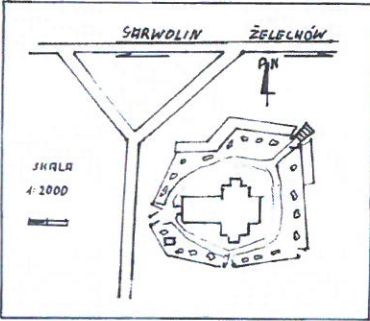OŚRODEK DOKUMENTACJI ZABYTKÓW W WARSZAWIE KARTA EWIDENCYJNA ZABYTKÓW ARCHITEKTURY I BUDOWNICTWA		A B C D E F G H I J K L M N O P R S T U V W X Y Z																										Nr	
1. Obiekt KOŚCIÓŁ PARAFIALNY		2. Czas powstania 1787		3. Miejscowość GÓRZNO																									
		4. Adres Górzno 155 08-404																											
		nr hipoteczny 55 lub ewid. gruntów 5. Przynależność administracyjna mazowieckie województwo Górzno 6. Poprzednie nazwy miejscowości 7. Przynależność administracyjna przed 1 VI 1975 warszawskie województwo Garwolin powiat 8. Właściciel i jego adres Parafia Rzymsko-Katolicka w Górznie 9. Użytkownik i jego adres Parafia Rzymsko-Katolicka w Górznie 10. Rejestr zabytków Nr 94/437 data 1962																											
 elevacja zachodnia																													

Karty ewidencyjne kościoła z 2000 r i 2008 r.

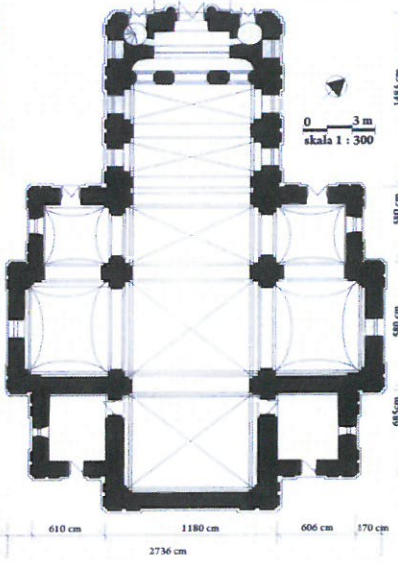OŚRODEK DOKUMENTACJI ZABYTKÓW W WARSZAWIE KARTA EWIDENCYJNA ZABYTKÓW ARCHITEKTURY I BUDOWNICTWA		A B C D E F G H I J K L M O P R S T U V W X Y Z																										Nr	
1. Obiekt KOŚCIÓŁ PARAFIALNY, RZYMSKOKATOLICKI PW. ŚW. JANA CHRZCIELA		2. Czas powstania 1787 r.; 1919-1920 r.		3. Miejscowość GÓRZNO																									
		4. Adres 08-404 Górzno gm. Górzno																											
		Nr hipoteczny Nr działki nr geod. dz. 55 5. Przynależność administracyjna mazowieckie Województwo Górzno Gmina Górzno 6. Poprzednie nazwy miejscowości Górzno 7. Przynależność administracyjna 1.VI.1975 r. Województwo warszawskie, siedleckie Powiat Garwolin 8. Właściciel i jego adres Parafia rzymskokatolicka pw. św. Jana Chrzciciela 08-404 Górzno 9. Użytkownik i jego adres Parafia rzymskokatolicka pw. św. Jana Chrzciciela 08-404 Górzno 10. Rejestr zabytków Nr A - 437/62 data 02-10-1994 r.																											
																													

Nr		A	B	C	D	E	F	G	H	I	J	K	L	M	N	O	P	R	S	T	U	V	W	X	Y	Z
1. Obiekt zabudowy		KOŚCIÓŁ PARAFIALNY p.w. św. Jana Chrzciciela																				2. Miejscowość				
3. Wiek		XVIII																				GÓRZNO				
4. Styl		barok																				5. Przynależność administracyjna				
7. Materiał budowlany		ceglano																				a) województwo				
a) ściany		cegła																				b) powiat				
b) sklepienia		cegła																				c) gmina				
c) stropy		drewno																				21. Stacja				
d) więzania dachu		dachówka																				Nazwa stacji				
e) krycie dachu		dachówka																				a) kolejowa				
6. Wyposażenie architektoniczne		11. Liczba budynków																				b) autobusowa				
gurtki, gzymsy, półkolumny, pilastry, szczyt ze spływami, podział ramowy bocznych elementów		12. Liczba kondygnacji																				Górzno				
3. Autorzy i data budowy i przebudowy		13. Użytkowanie wewnątrz według ilości:																				22. Właściciel i jego adres				
Zbudowany w 1787 r. przebudowany w 1919 r. przez bud. Ks. K. Pleszyńskiego		a) tab. mieszkalnych																				parafia rzymsko-kat. Górzno				
10. Udośćpiczenie		b) innych pomieszczeń																				23. Użytkownik i jego adres				
dostępny		c) inne																				parafia rzymsko-kat. Górzno				
19. Data, rodzaj i stopień zniszczenia i odbudowy		15. Przeznaczenie pierwotne budynku																				24. Inwestor i jego adres				
Data		Opis																				25. Rejestr zabytku Nr				
VII.1939 r.		nie zniszczony																				72.01				
XI.1939 r.		nie zniszczony																				rok 1962				
XII.1943 r.		nie zniszczony																				miejsce przechowywania				
IX.1959		stan dobry																				26. Nazwa księgi hipotecznej				
X.1968		stan dobry																				27. Nr hipoteczny				
28. Akta		29. Fotografie																				30. Inwentaryzacja pomiarowa				

Karta ewidencyjna kościoła z 1968 r.

Z		Y	X	W	V	U	T	S	R	P	O	N	M	L	K	J	I	H	G	F	E	D	C	B	A	Nr
31. Uwagi różne		Bibliografia: Katalog Zabytków Sztuki w Polsce pow. Garwoliński Woj. Warszawskie																				36. Wypełnił dnia				
32. Inspekcja		37. Sprawdził dnia																				38. Wypełnił dnia				



MATERIAŁY KONSERWATORSKIE

PREZYDIUM
WARSZAWSKIEJ WOJEWÓDZKIEJ
RADY NARODOWEJ
WYDZIAŁ KULTURY
Konserwator Zabytków

Nr Rej.

Warszawa, dn 196... r.

WOJEWÓDZKI URZĄD OCHRONY ZABYTEKÓW
w WARSZAWIE
Delegatura w Siedlcach
22. III. Siedce, ul. B2 na 4a
tel. 025/633-50-29, fax: 025/633-94-58

Administracja Parafii
Rzymko-Katolińskiej

w Górznie

pow. Garwolin

94/437

ORZECZENIE O UZNANIU ZA ZABYTEK


Na podstawie art. 1, 3 i 5 Rozporządzenia Prezydenta R. P. z dnia 6 marca 1928 r.
o opiece nad zabytkami (Dz. U. R. P. Nr 29 poz. 265) uznaje za zabytek: wieko
kościół parafialny pw. św. Jana, położony
w Górznie pow. Garwolin.

Obiekt posiada wartość zabytkową jako przykład
Uzasadnienie: barokowego budownictwa sakralnego na Mazowszu.


Zgodnie z art. 14 powołanego Rozporządzenia zabytków nie wolno burzyć, rozkopywać, niszczyć, przerabiać, odnawiać, rekonstruować, zabudowywać, zdobić, uzupełniać, ani przewozić bez uprzedniego zezwolenia władzy konserwatorskiej pierwszej instancji, a więc Wojewódzkiego Konserwatora Zabytków.

Obiekt wyżej wymieniony został wpisany do rejestru zabytków Województwa Warszawskiego, i na podstawie art. 3 ust. 2 powołanego Rozporządzenia o opiece nad zabytkami podlega ochronie prawa od chwili doręczenia niniejszego orzeczenia.


Od decyzji tej przysługuje odwołanie do Ministerstwa Kultury i sztuki. Odwołanie wnosi się za pośrednictwem Prezydium Warszawskiej Wojewódzkiej Rady Narodowej – Konserwator Zabytków w ciągu 14 dni od dnia doręczenia decyzji.

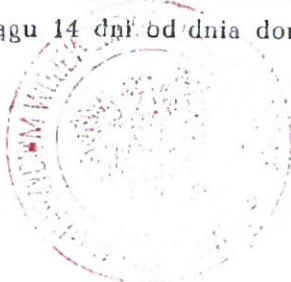

[Handwritten signature]
[Illegible text]

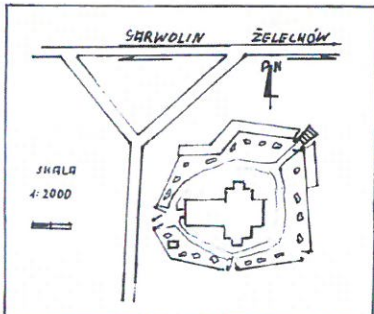OŚRODEK DOKUMENTACJI ZABYTEKÓW W WARSZAWIE KARTA EWIDENCYJNA ZABYTEKÓW ARCHITEKTURY I BUDOWNICTWA		ABCDEF GHIJ KLMNOPRSTUVWXYZ	Nr
1. Obiekt KOŚCIÓŁ PARAFIALNY		2. Czas powstania 1787	3. Miejscowość GÓRZNO
			
		4. Adres Górzno 155 08-404 nr hipoteczny 55 lub ewid. gruntów 5. Przynależność administracyjna województwo mazowieckie gmina Górzno 6. Poprzednie nazwy miejscowości 7. Przynależność administracyjna przed 1.VI.1975 województwo warszawskie powiat Garwolin 8. Właściciel i jego adres Parafia Rzymsko-Katolicka w Górznie 9. Użytkownik i jego adres Parafia Rzymsko-Katolicka w Górznie 10. Rejestr zabytków Nr 94/437 data 1962	

Karty ewidencyjne kościoła z 2000 r i 2008 r.

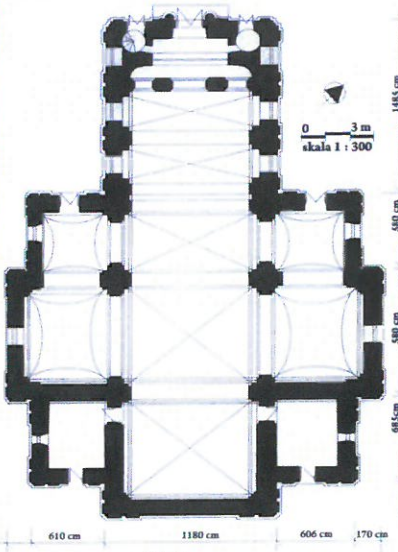OŚRODEK DOKUMENTACJI ZABYTEKÓW W WARSZAWIE KARTA EWIDENCYJNA ZABYTEKÓW ARCHITEKTURY I BUDOWNICTWA		ABCDEF GHIJ KLMNOPRSTUVWXYZ	Nr
1. Obiekt KOŚCIÓŁ PARAFIALNY, RZYMSKOKATOLICKI PW. ŚW. JANA CHRZCIECIELA		2. Czas powstania 1787 r.; 1919-1920 r.	3. Miejscowość GÓRZNO
			
		4. Adres 08-404 Górzno gm. Górzno Nr hipoteczny Nr działki nr geod. dz. 55 5. Przynależność administracyjna Województwo mazowieckie Gmina Górzno 6. Poprzednie nazwy miejscowości Górzno 7. Przynależność administracyjna 1.VI.1975 r. Województwo warszawskie, siedleckie Powiat Garwolin 8. Właściciel i jego adres Parafia rzymskokatolicka pw. św. Jana Chrzciciela 08-404 Górzno 9. Użytkownik i jego adres Parafia rzymskokatolicka pw. św. Jana Chrzciciela 08-404 Górzno 10. Rejestr zabytków Nr A - 437 data 02.10.1994 r.	

Nr	A B C D E F G H I	K L M N O P R S T U V W X	Z
----	-------------------	---------------------------	---

1. Obiekt zabytkowy KOŚCIÓŁ PAR. p. w. św. Józefa Chłocim		2. Miejscowość GÓRZNO	
3. Wiek XVIII - XX		4. Styl	
5. Kubatura m ³ 1600		6. Powierzchnia w m ² a) zabytkowa: 1600 b) użytkowa:	
7. Materiał budowlany		20. Przynależność administracyjna a) województwo: Wielkopolskie b) powiat: Gorzów c) gmina: Gorzów	
11. Ilość budynków 1		14. Grunty należące do zabytku: ha	
12. Ilość kondygnacji 2		a) ogrody stylowe	
13. Użytkowanie wnętrza według ilości:		b) sady i grunty uprawne	
a) izb mieszkalnych		c) lasy	
b) innych pomieszczeń 7		d) wody	
c) piwnic 1		e) inne	
21. Stacja		Nazwa stacji	
a) kolejowa		b) autobusowa	
22. Właściciel i jego adres Parafia Katedralna w Górze		23. Użytkownik i jego adres Ju.	
24. Inwestor i jego adres		25. Rejestr zabytku Nr rok _____ miejsce przechowywania	
26. Nazwa księgi hipotecznej		27. Nr hipoteczny	
28. Akta		29. Fotografie K.B.S.	
30. Inwentaryzacja pomiarowa			

8. Wyposażenie architektoniczne Wnętrze w stylu XIX			
9. Autorzy i data budowy i przebudowy Architektura: J. P. ... Budowa: 1794 rok Przebudowa: 1845 rok			
10. Udostępnienie			
11. Data, rodzaj i stopień zniszczeń i odbudowy			
Data	O P I S	Zniszczenia	Odbudowa
VIII. 1929 r.	-	-	-
XI. 1939 r.	-	-	-
XII. 1945 r.	-	-	-

Karta ewidencyjna kościoła z 1957 r.

Z
X
W
V
U
T
S
R
P
O
N
M
L
K
I
H
G
F
E
D
C
B
A
Nr






32. Przebieg prac konserwatorskich

Rok	Wyszczególnienie prac	Koszt tys. zł

33. Koszty w tys. zł	Przewidywane	Rzeczywiste	34. Inspekcje

35. Uwagi różne

36. Wypełnił dnia
24.03.2000 K. ...

37. Sprawdził dnia

Opis obiektu ma formę protokołu
fotometrycznego i transkryptu. Transkrypt


Łódź

Schronie fotograficzne Państwa Polskiego

Opis obiektu - 100, 100, 10, 11, 11 - 1000 - 1000

Nr	A	B	C	D	E	F	G	H	I	J	K	L	M	N	O	P	R	S	T	U	V	W	X	Y	Z
1. Obiekt zabytkowy KOSCIÓŁ PARAFIALNY p.w. św. Jana Chrzciciela													2. Miejscowość GÓRZNO												
3. Wiek XVIII		4. Styl barok		5. Kubatura m ³ 4560,0		6. Powierzchnia w m ² 5840		20. Przynależność administracyjna a) województwo: Warszawa b) powiat: Garwolin c) gmina: Górzno																	
7. Materiał budowlany		Przed zmianami		Po odbudowie		11. Liczba budynków 1		12. Liczba kondygnacji 2		13. Użytkowanie wnętrza według ścieżki: a) zab. mieszkalnych b) innych pomieszczeń c) piwnice 7		14. Grunty należące do zabytku: ha a) ogrody stylowe b) sady i grunty uprawne c) lasy d) wody e) inne		21. Stacja		Nazwa stacji		Udalność od stacji w km							
a) ściany		cegła												a) kolejowa		Łaskarzew		10							
b) sklepienia		cegła												b) autobusowa		Górzno									
c) stropy		drewno																							
d) więzania dachu		drewno																							
e) krycie dachu		dachówka																							
8. Wyposażenie architektoniczne gurty, gzymsy, półkolumny, pilastry, szczyty ze spływami, podział ramowy bocznych elementów													15. Przeznaczenie pierwotne budynku kościół												
9. Autorzy i data budowy i przebudowy Zbudowany w 1787 r. rozbudowany w 1919 r. przez bud. ka. K. Pleszyńskiego													16. Użytkowanie w latach ubiegłych kościół												
10. Udostępnienie dostępny													17. Użytkowanie obecnie kościół												
													18. Nadaje się do użytku na												
													19. Data, rodzaj i stopień zniszczeń i odbudowy												
													23. Rejestr zabytku Nr 34/437 72.84 rok 1962 miejsce przechowywania												
													24. Inwestor i jego adres parafia rzymsko-kat. Górzno												
													25. Nazwa księgi hipotecznej												
													26. Akta												
													27. Nr hipoteczny												
													28. Fotografie												
													29. Inwentaryzacja pomiarowa												

Karta ewidencyjna kościoła z 1968 r.

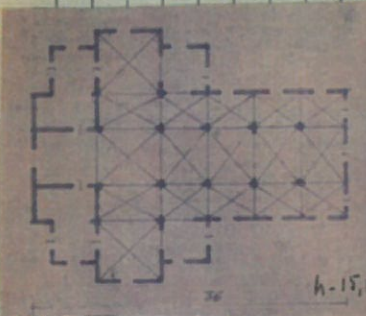Z	Y	X	W	V	U	T	S	R	P	O	N	M	L	K	J	I	H	G	F	E	D	C	B	A	Nr
																									
																									
15. Uwagi różne Bibliografia: Katalog Zabytków Sztuki w Polsce pow. Garwoliński Woj. Warszawskie													34. Inspekcje 36. Wypełnił data X 08 1968 37. Sprawdził data												

Województwo Łódzkie
WARSZĄT
Delegatura w Siedlcach
08-110 Siedlce, ul. Bema 1
tel. 025/633-56-29, fax 025/633-94-56

DOKUMENTACJA FOTOGRAFICZNA

