


WÓJT GMINY
Jerzy Muzyn

mgr inż. Andrzej Kawiński
Pracownia Projektowa
bez ograniczenia odpowiedzialności
architekcyjnej i inżynierskiej
ul. Włocławek 17, 15-003, 15-93/01
tel. 71 700 15 00, 15 93 70 1

PRZEBUDOWA SCHODÓW

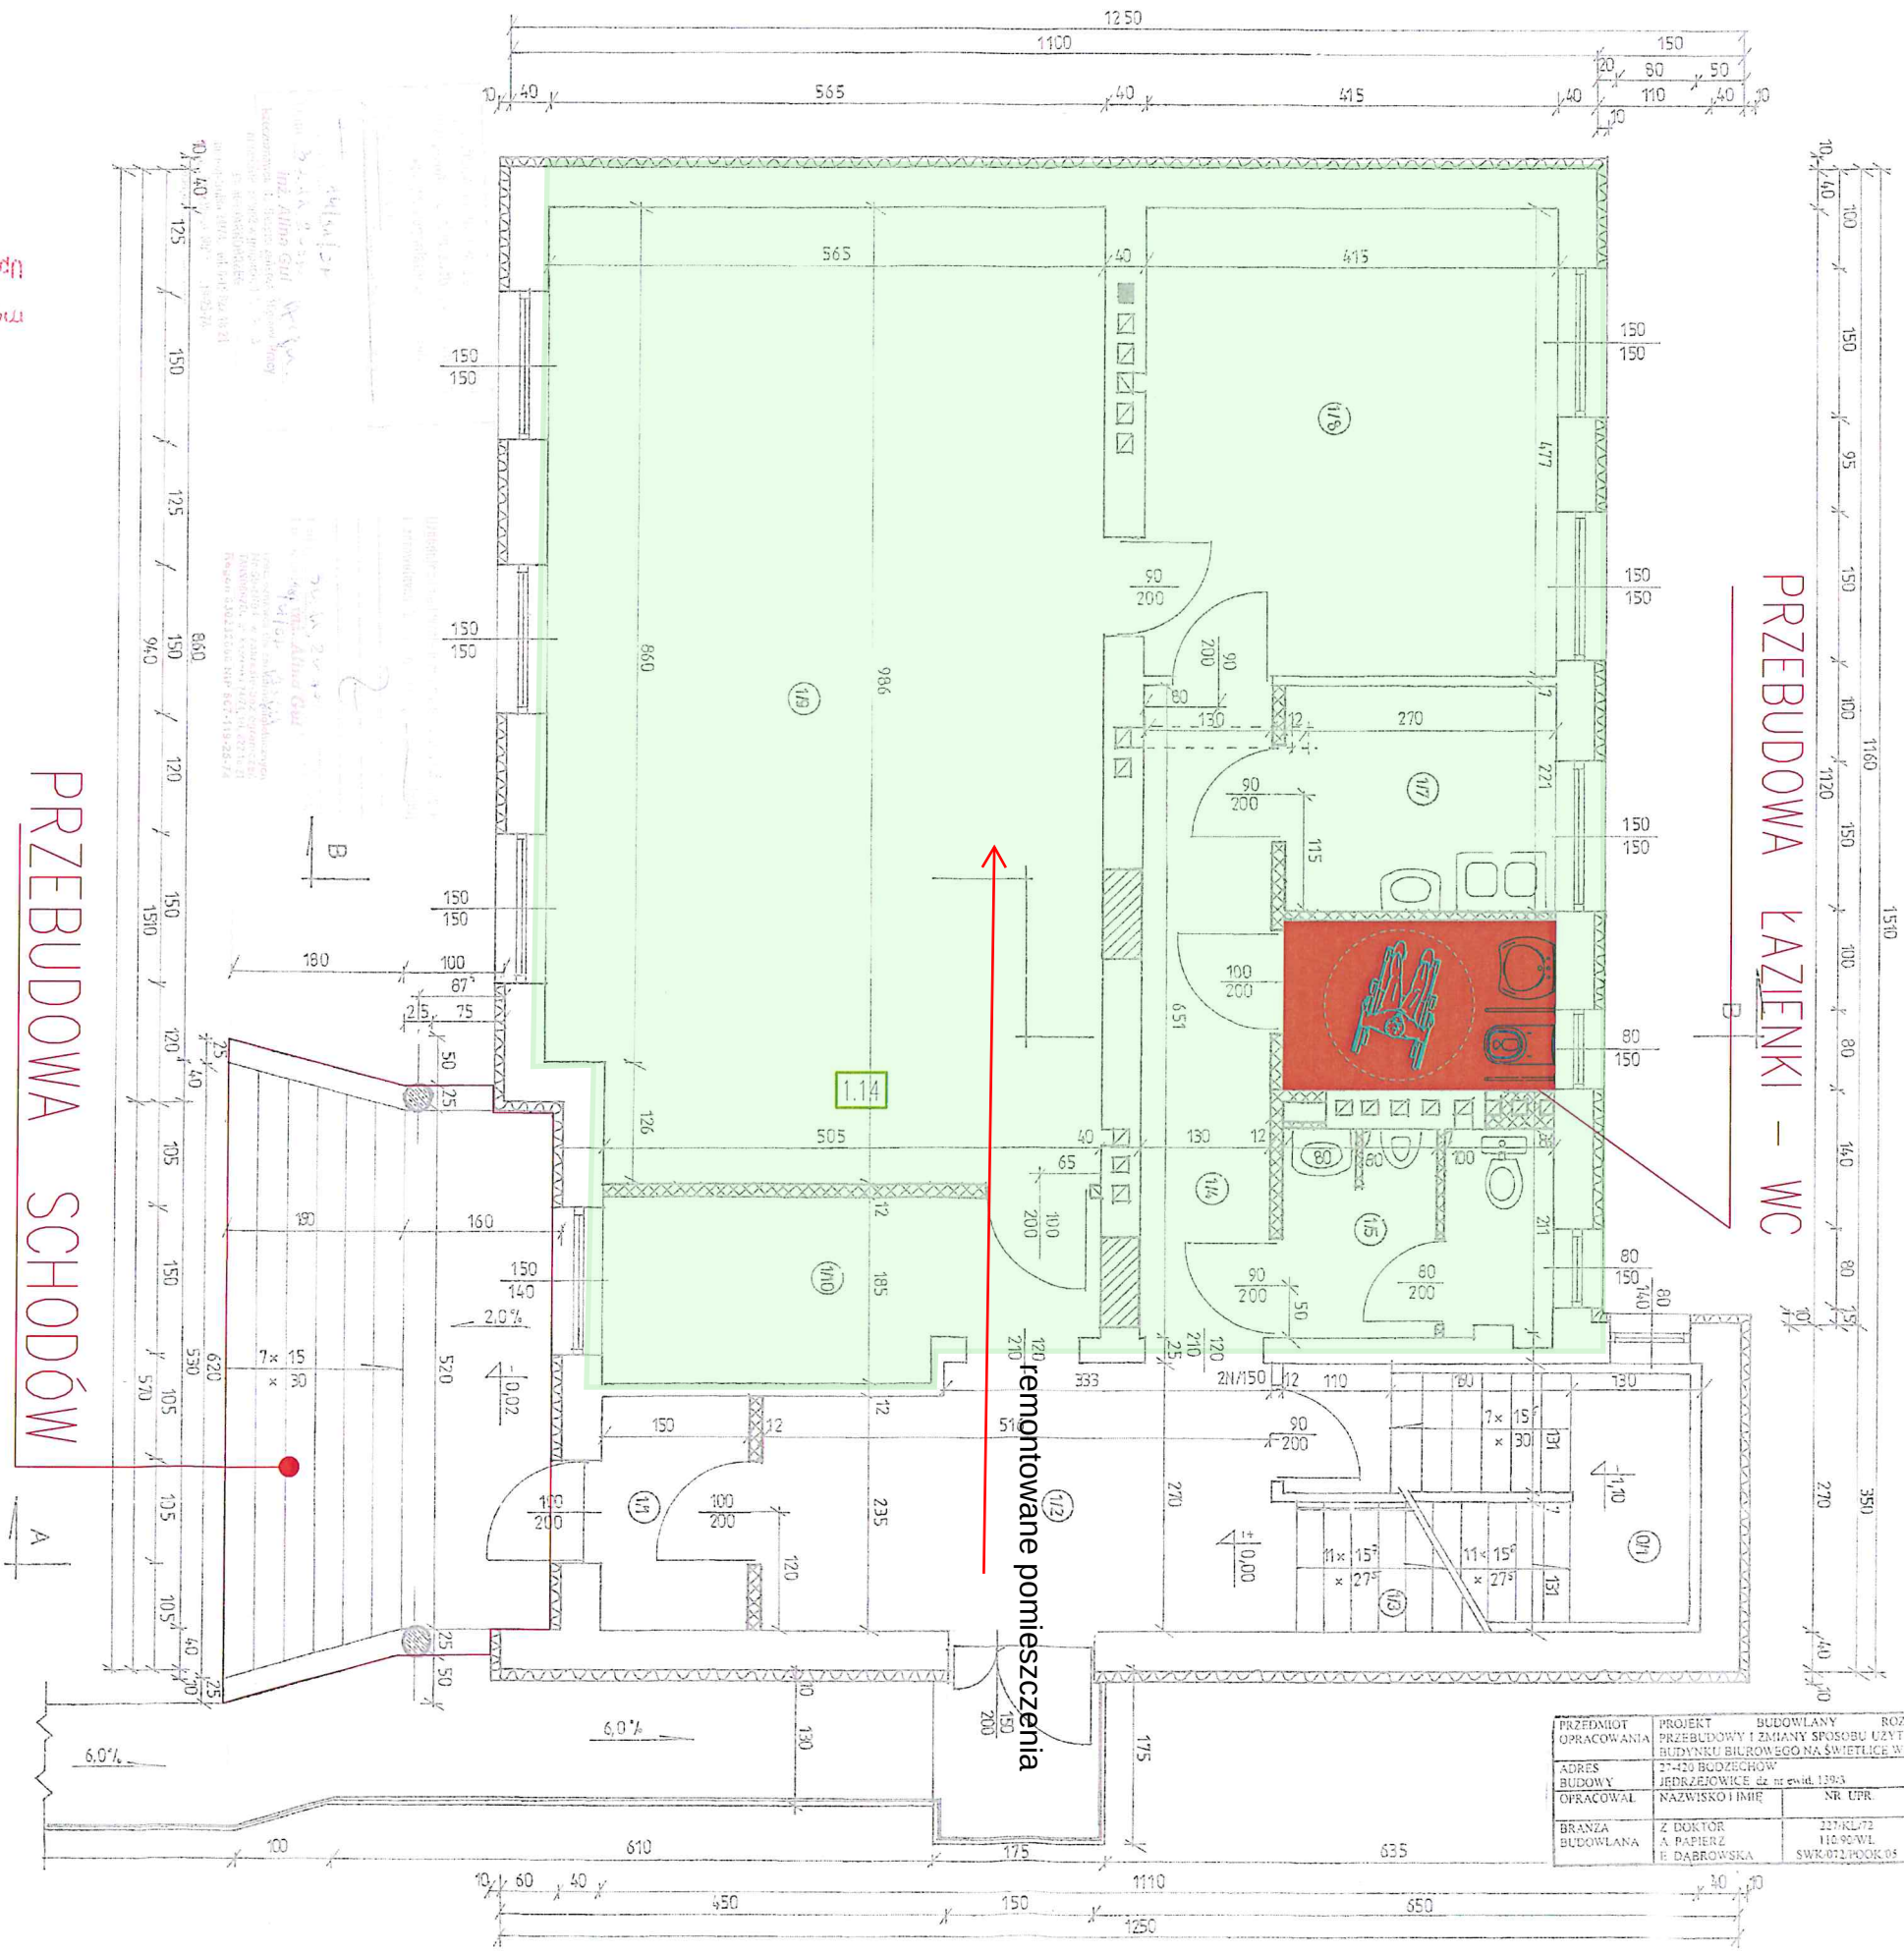

RZUT PARTERU Skala 1:50

PRZEBUDOWA ŁAZIENKI - WC

PRZEDMIOT OPRACOWANIA	PROJEKT BUDOWLANY ROZBUDOWY I PRZEBUDOWY I ZMIANY SPOSOBU UŻYTKOWANIA BUDYNKU BIUROWEGO NA ŚWIETLICE WIEJSKA	SKALA 1:50
ADRES BUDOWY	27-420 BUDZICHÓW JĘDRZEJCOWICE dz. nr ewid. 139/3	DATA 11.2007
OPRACOWAŁ	NAZWISKO I IMIE NR UPR.	PODPIS NR ARK.
BRANŻA BUDOWLANA	Z DOKTOR A. PAPIERZ I DABROWSKA	27.01.07 11.09.07 SWR.012.000K.05

STANOWISKO PRAWA PRAWA
w Dzienniku Świadczeń
wydawnictwa Architektury i Inżynierii