

GMINA WIŚNIEW
ul. Siedlecka 13, 08-112 Wiśniew
pow. siedlecki, woj. mazowieckie
NIP: 821-24-06-047 REG: 711582629


Załącznik nr do Zarządzenia
Wójta Gminy Wiśniew

nr 50/2025 z dnia 22.04.2025

ZASTĘPCA WÓJTA

Marta Maciejewska

aktywizacji	
Data opracowania mapy	13.11.2024 r.
Kierownik prac:	GEODETA UPRAWNIENY Zdzisław Jarzyński NIP: 821-24-06-047 REG: 711582629
Oświadczam, że sporządzona mapa do celów projektowych wysokością pozytywną Starosty Siedleckiego w Powiatowym Ośrodku Dokumentacji Geodezyjnej i Kart.	
PROTOKOŁ Nr	G.6640.4496.2024_1 z dnia 2024.11.13
Jestem świadomy odpowiedzialności karnej za złożenie fałszywego oświadczenia.	
Wykonawca prac:	100% USŁUG GEODEZYJNYCH I KARTOGRAFICZNYCH "GEO-ZET" Zdzisław Jarzyński 08-110 Siedlce, ul. Janowska 20 tel. (025) 643-33-33 kom. 0 604 552- REG 71009555

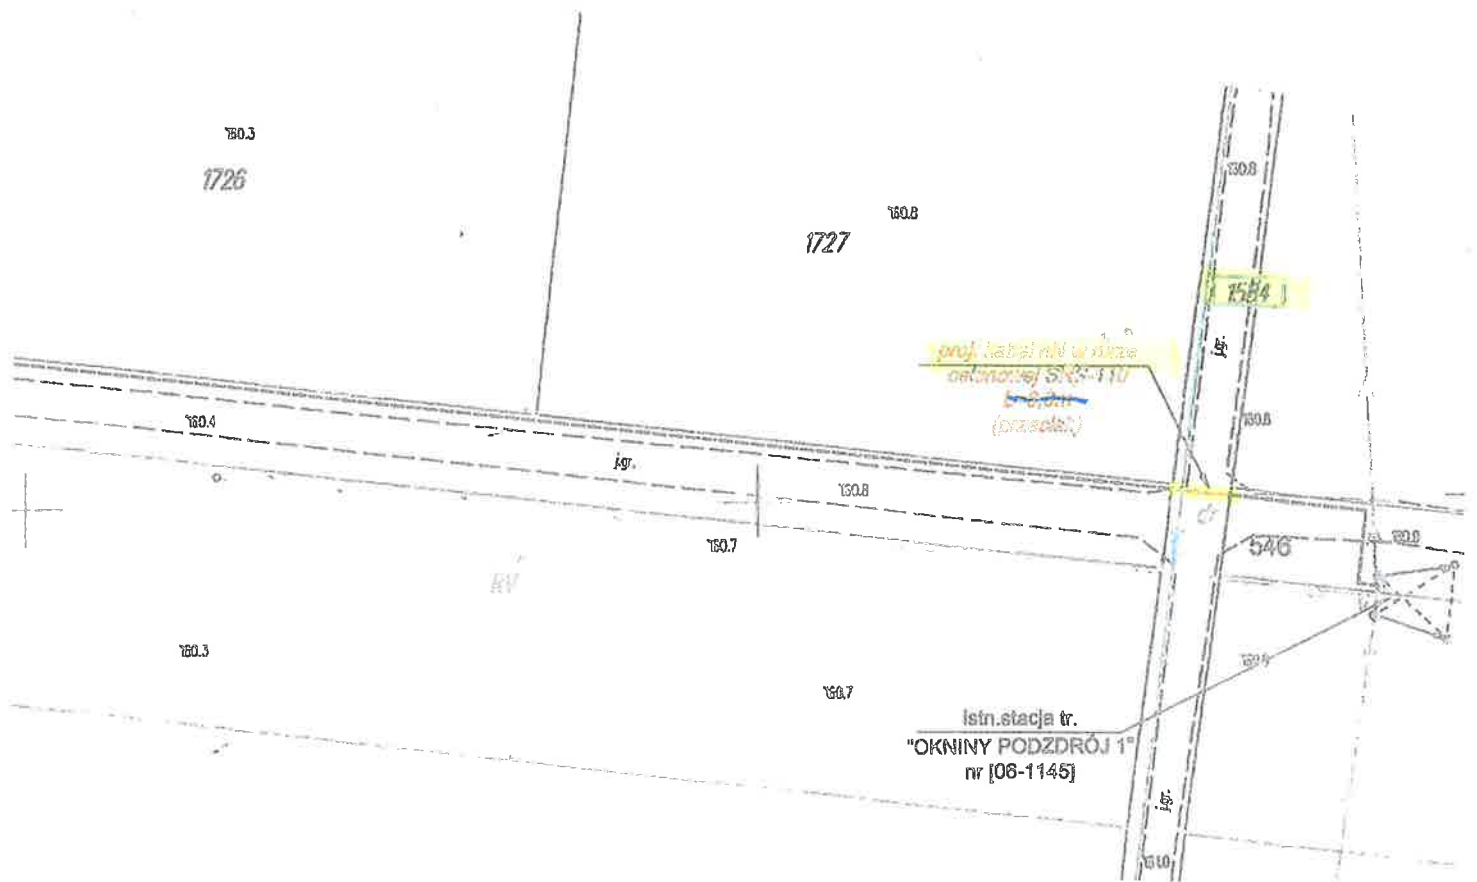

Działka nr 1584 – zakres służebności ograniczać się będzie do pasa gruntu o długości 4m i szerokości 0,5m wzdłuż przebiegu przyłącza kablowego nN

PGE Dystrybucja S.A.
Oddział Warskawa
Rejon Energetyczny Siedlce

Dyrektor Rejonu
Sebastian Żuk

zasilanie ST. "OKNINY PODZDRÓJ 1" nr 06-1145
obwód nr 4
System sieci nN - TN-C

WZGLĄD SIĘC TN-C

Ochrona przedwyporazeniowa
-izolacja części czynnych
-obudowa II klasy izolacji

PGE Dystrybucja Spółka Akcyjna
20-340 Lublin, ul. Garbarska 21A

obiekt: Przyłącze kablowe YAKXS 4x120mm²
adres: Okniny-Podzdórł gm. Wiśniew

projekt: ELEKTRYCZNY

nazwa rys.: Projekt zagospodarowania terenu

data 12.2024 skala 1:500 nr rys. E-1

ALSTOM S.A.
Al. Stenów Zjednoczonych
72 lok. U-51
04-036 Warszawa
tel. (22) 400-74-64

	nazwisko	nr uprawnień	podpis
projektował:	mgr inż. M. Kureczek	MAZ0170/PW0E/04	
opracował:			