

woj.świętokrzyskie  
pow.ostrowiecki  
gm.Bodzechów  
ID.260703\_2.0023  
7.144.24.11.4.2  
7.144.24.11.4.4  
Skala 1:500



Granice nieruchomości przyjęto z EGiB.


Nie wyklucza się istnienia w terenie urządzeń podziemnych,  
które nie były zgłoszone do inwentaryzacji lub o których brak  
jest informacji w PODGiK

Układ 2000, Kronsztadt 60

MAPA SYT-WYS  
do celów projektowych  
w.Szewna ul.Kielecka dz.251/12,  
251/13,251/14,251/15,251/16,251/17  
aktualna na dzień 22.10.2012r.

LEGENDA:

- granica aktualizacji mapy zasadniczej
- granica terenu objętego opracowaniem
- A - D granice inwestycji
- projektowana kanalizacja sanitarna z rur PVC200
- oznaczenia pocz'tku i końca kanalizacji sanitarnej
- projektowane zaczeplone odnogi przykanalików do granic działek
- oznaczenia studni
- oznaczenia odnóg
- rzędne

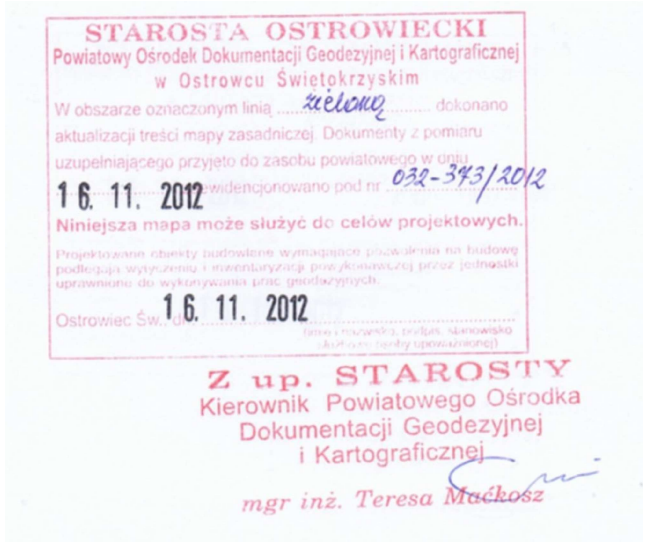

<div>Biuro Projektowe</div> <div> KORBUD </div>		BIURO PROJEKTOWE "KORBUD" UL. MALCZEWSKIEGO 3 27-400 OSTROWIEC ŚW		
INWESTOR:		GMINA BODZECZÓW UL.M.REJA 10 27-400 OSTROWIEC ŚW		
OBIEKT:		PROJEKT BUDOWY KANALIZACJI SANITARNEJ NA DZ. NR OD 251/6 do 251/18 W MIEJSCOWOŚCI SZEWNA GMINA BODZECZÓW		
ADRES:				
TYTUŁ RYSUNKU:		PROJEKT ZAGOSPODAROWANIA TERENU rozwiązania wysokościowe i domiary tyczenia		
DATA OPRACOWANIA:		SKALA:	rys nr:  S -2	
09-2013r		1:500		
OPRACOWAŁ I KREŚLIŁ:		KORNEL KORPIKIEWICZ	09-2013r	
PROJEKTOWALI:				
BRANŻA SANITARNA:				
IMIĘ I NAZWISKO PROJEKTUJĄCEGO:		UPRAWNIENIA:	DATA:	PODPIS:
INŻ. ANDRZEJ ZIELONKA		UPR.PROJ: KI-257/93, KL - 258/93, 162/83	09-2013r	
IMIĘ I NAZWISKO SPRAWDZAJĄCEGO:		UPRAWNIENIA:	DATA:	PODPIS:
MGR INŻ. MARIAN SOROKANYCZ		UPR.PROJ: KI-164/70	09-2013r	