

**ZARZĄD
POWIATU OSTROWIECKIEGO**

Ostrowiec Świętokrzyski, dnia 15 czerwca 2022 r.

Znak: IR.III.7130.2.67.2022

DECYZJA

Na podstawie art. 39 ust. 3 i 3a ustawy z dnia 21 marca 1985 roku o drogach publicznych (Dz. U. z 2021 r. poz. 1376 ze zm.) oraz art. 104 ustawy z dnia 14 czerwca 1960 roku Kodeks postępowania administracyjnego (Dz. U z 2021 r. poz. 735 ze zm.) po rozpatrzeniu wniosku z dnia 27.05.2022 roku

**Gminy Bodzechów
ul. Reja 10
27-400 Ostrowiec Świętokrzyski**

zezwalam

URZĄD GMINY BODZECZÓW
WPŁYNĘŁO
Dnia 24. 06. 2022
Nr
Podpis

1. Na lokalizację w pasie drogowym drogi powiatowej Nr 1611T (poprzedni numer drogi powiatowej 0662T) w msc. Stara Dębowa Wola w działce nr ew. 140 (obręb 0021 Stara Dębowa Wola) sieci wodociągowej tj. urządzeń infrastruktury technicznej niezwiązanych z potrzebami zarządzania drogami lub potrzebami ruchu drogowego.
2. Zobowiązuje się wnioskodawcę przed przystąpieniem do prowadzenia robót, do uzyskania zezwolenia od zarządcy drogi na prowadzenie robót w pasie drogowym, na podstawie art. 40 ust. 1 i 2 pkt 1 ustawy o drogach publicznych oraz zezwolenia zarządcy drogi na umieszczenie sieci wodociągowej w pasie drogowym na podstawie art. 40 ust. 1 i 2 pkt 2 w/w ustawy.
3. Lokalizacja urządzeń obcych winna być zgodna z załącznikiem graficznym Nr 1 załączonym do niniejszej decyzji.
4. Przejście poprzeczne pod drogą powiatową należy wykonać metodą bezrozkopową w rurze ochronnej.
5. Ustala się następujące warunki umieszczenia sieci:
 - 1) urządzenia należy zaprojektować zgodnie z rozporządzeniem Ministra Transportu i Gospodarki Morskiej z dnia 2 marca 1999 roku (Dz. U. z 2016 r. poz. 124) w sprawie warunków technicznych jakim powinny odpowiadać drogi i ich usytuowanie,
 - 2) w sytuacji umieszczenia znaków drogowych oraz urządzeń bezpieczeństwa ruchu drogowego w pasie drogowym wnioski w sprawie zezwolenia na prowadzenie robót należy uzupełnić o „projekt organizacji ruchu na czas prowadzenia robót” zaopiniowany przez Komisję Bezpieczeństwa Ruchu i zatwierdzony przez Starostę Powiatu Ostrowieckiego.

Dopuszcza się zastosowanie schematu zabezpieczenia robót, w sytuacji gdy roboty nie mają wpływu na ruch drogowy, nie ograniczają widoczności na drodze oraz nie będą powodować wprowadzenia zmian w istniejącej organizacji ruchu pojazdów lub pieszych.
 - 3) zgodnie z art. 39 ust. 5 o drogach publicznych jeżeli budowa, przebudowa lub remont drogi wymaga przełożenia urządzenia lub obiektu, o którym mowa w art. 39 ust. 3, koszt tego przełożenia ponosi jego właściciel,
 - 4) utrzymanie obiektów i urządzeń, o których mowa w pkt 1 niniejszej decyzji, należy do ich właścicieli (art. 39 ust. 4 ustawy o drogach publicznych),
 - 5) wykonawca robót bezpośrednio po umieszczeniu urządzeń obcych w pasie drogowym, uprządkuje teren pasa drogowego według warunków określonych przez Wydział Infrastruktury i Rozwoju Powiatu i przywróci go do stanu pierwotnego.

WÓJT GMINY
ZA ZGODNOŚĆ
Z ORYGINAŁEM Jerzy Murzyn

Ponadto udzielam prawa do dysponowania częścią pasa drogowego drogi powiatowej Nr 1611T (działka nr ew. 140 (obręb 0021 Stara Dębowa Wola)) związanego z lokalizacją przedmiotowej inwestycji.

Uzasadnienie

Zgodnie z art. 39 ust. 1 pkt 1 ustawy o drogach publicznych zabronione jest lokalizowanie obiektów budowlanych, umieszczanie urządzeń, przedmiotów i materiałów niezwiązanych z potrzebami zarządzania drogami lub potrzebami ruchu drogowego. Wyjątek stanowi zapis ust. 3 w/w przepisu, zgodnie z którym w szczególnie uzasadnionych przypadkach umieszczanie w pasie drogowym obiektów budowlanych lub urządzeń niezwiązanych z potrzebami zarządzania drogami lub potrzebami ruchu może nastąpić wyłącznie za zezwoleniem właściwego zarządcy drogi, wydawanym w drodze decyzji administracyjnej.

Z przywołanych przepisów wynika jednoznacznie, iż ustawodawca w celu ochrony pasa drogowego przeznaczonego do prowadzenia ruchu lub postoju pojazdów oraz ruchu pieszych, wprowadził zakaz umieszczania w nim w/w urządzeń. Warunkiem odstępstwa od tego zakazu jest wystąpienie w konkretnej sprawie szczególnie uzasadnionego przypadku. Udzielenie zatem rzeczowego zezwolenia powinno mieć charakter wyjątkowy.

W uznaniu organu I instancji w niniejszej sprawie w dniu wydania przedmiotowej decyzji zachodzą przesłanki określone w art. 39 ust. 3 ustawy uzasadniające wyrażenie zgody na zlokalizowanie w pasie drogowym urządzeń wodociągowych. Lokalizacja nie powinna wpływać negatywnie na funkcjonowanie układu drogowego pod warunkiem zachowania przez stronę w/w warunków.

Pouczenie

Przed rozpoczęciem robót budowlanych inwestor jest zobowiązany do:

- 1) uzyskania pozwolenia na budowę lub zgłoszenia budowy albo wykonywania robót budowlanych,
- 2) uzgodnienia z zarządcą drogi, przed uzyskaniem pozwolenia na budowę, projektu zagospodarowania działki lub terenu oraz projektu architektoniczno-budowlanego obiektu lub urządzenia, o którym mowa w art. 39 ust. 3 ustawy o drogach publicznych,
- 3) uzyskania zezwolenia zarządcy drogi na zajęcie pasa drogowego, dotyczącego prowadzenia robót w pasie drogowym lub na umieszczenie w nim obiektu lub urządzenia.

Od niniejszej decyzji służy stronie odwołanie do Samorządowego Kolegium Odwoławczego w Kielcach za pośrednictwem Zarządu Powiatu Ostrowieckiego w terminie 14 dni od daty doręczenia – art. 38 ust. 3 ustawy o samorządzie powiatowym (Dz. U. z 2022 r. poz. 528 ze zm.).

W trakcie biegu terminu do wniesienia odwołania strona może zrzec się prawa do wniesienia odwołania wobec organu administracji publicznej, który wydał decyzję (art. 127 a § 1 Kpa).

Z dniem doręczenia organowi administracji publicznej oświadczenia o zrzeczeniu się prawa do wniesienia odwołania przez ostatnią ze stron postępowania, decyzja staje się ostateczna i prawomocna.

Zwolniono z opłaty skarbowej, zgodnie z ustawą o opłacie skarbowej z dnia 16 listopada 2006 roku (Dz.U. z 2021 r. poz. 1923), załącznik do ustawy część III ust. 44 kol. 4 pkt. 9.

ZA ZGODNOŚĆ
Z ORYGINAŁEM
WÓJT GMINY
Jerzy Murzyn

Z up. Zarządu Powiatu
Ostrowieckiego
Tomasz Mroczek
Naczelnik Wydziału Infrastruktury
i Rozwoju Powiatu


Otrzymują:

- 1) Wnioskodawca
- 2) a/a

PLAN ORIENTACYJNY

SKALA 1:25000



ZA ZGODNOŚĆ
Z ORYGINAŁEM
WÓJT GMINY
Jerzy Murzyn

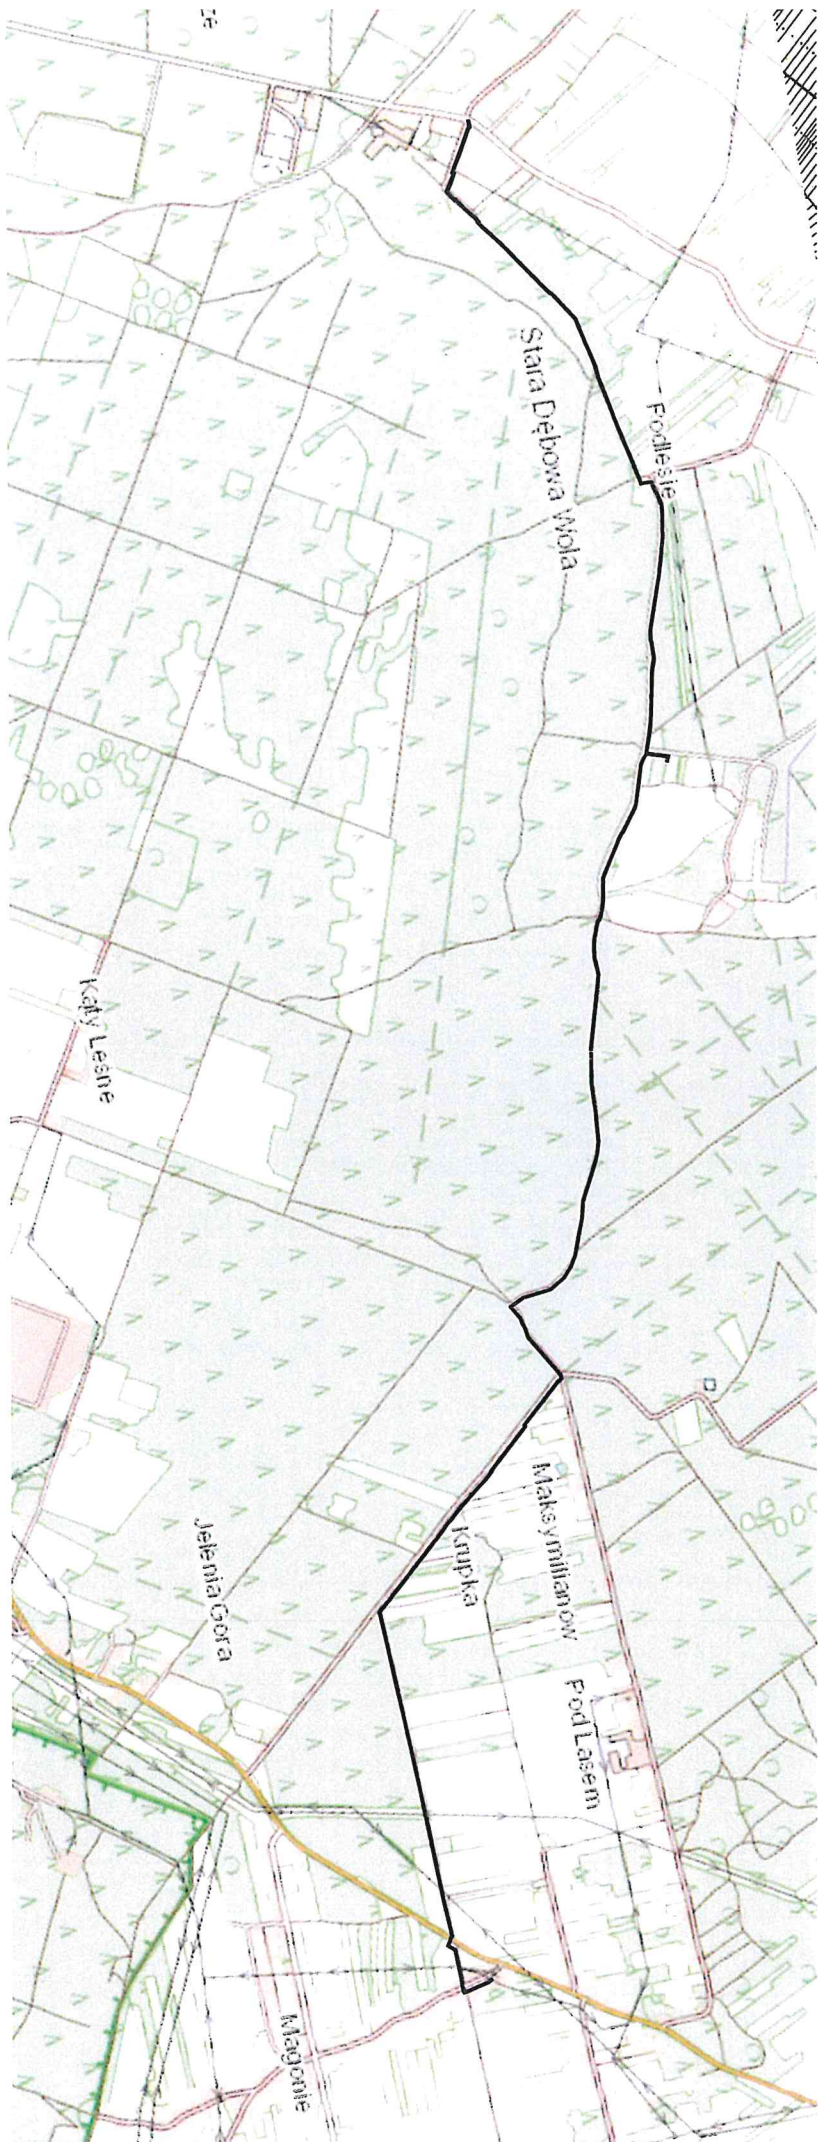

Z up. WÓJTA
Jerzy Murzyn
Jarosław Debicki
Zastępca Wójta

Z up. Zarządu Powiatu
OstrowieckiegoTomasz Mroczek
Naczelnik Wydziału Infrastruktury
i Rozwoju Powiatu

ORIENTACJA

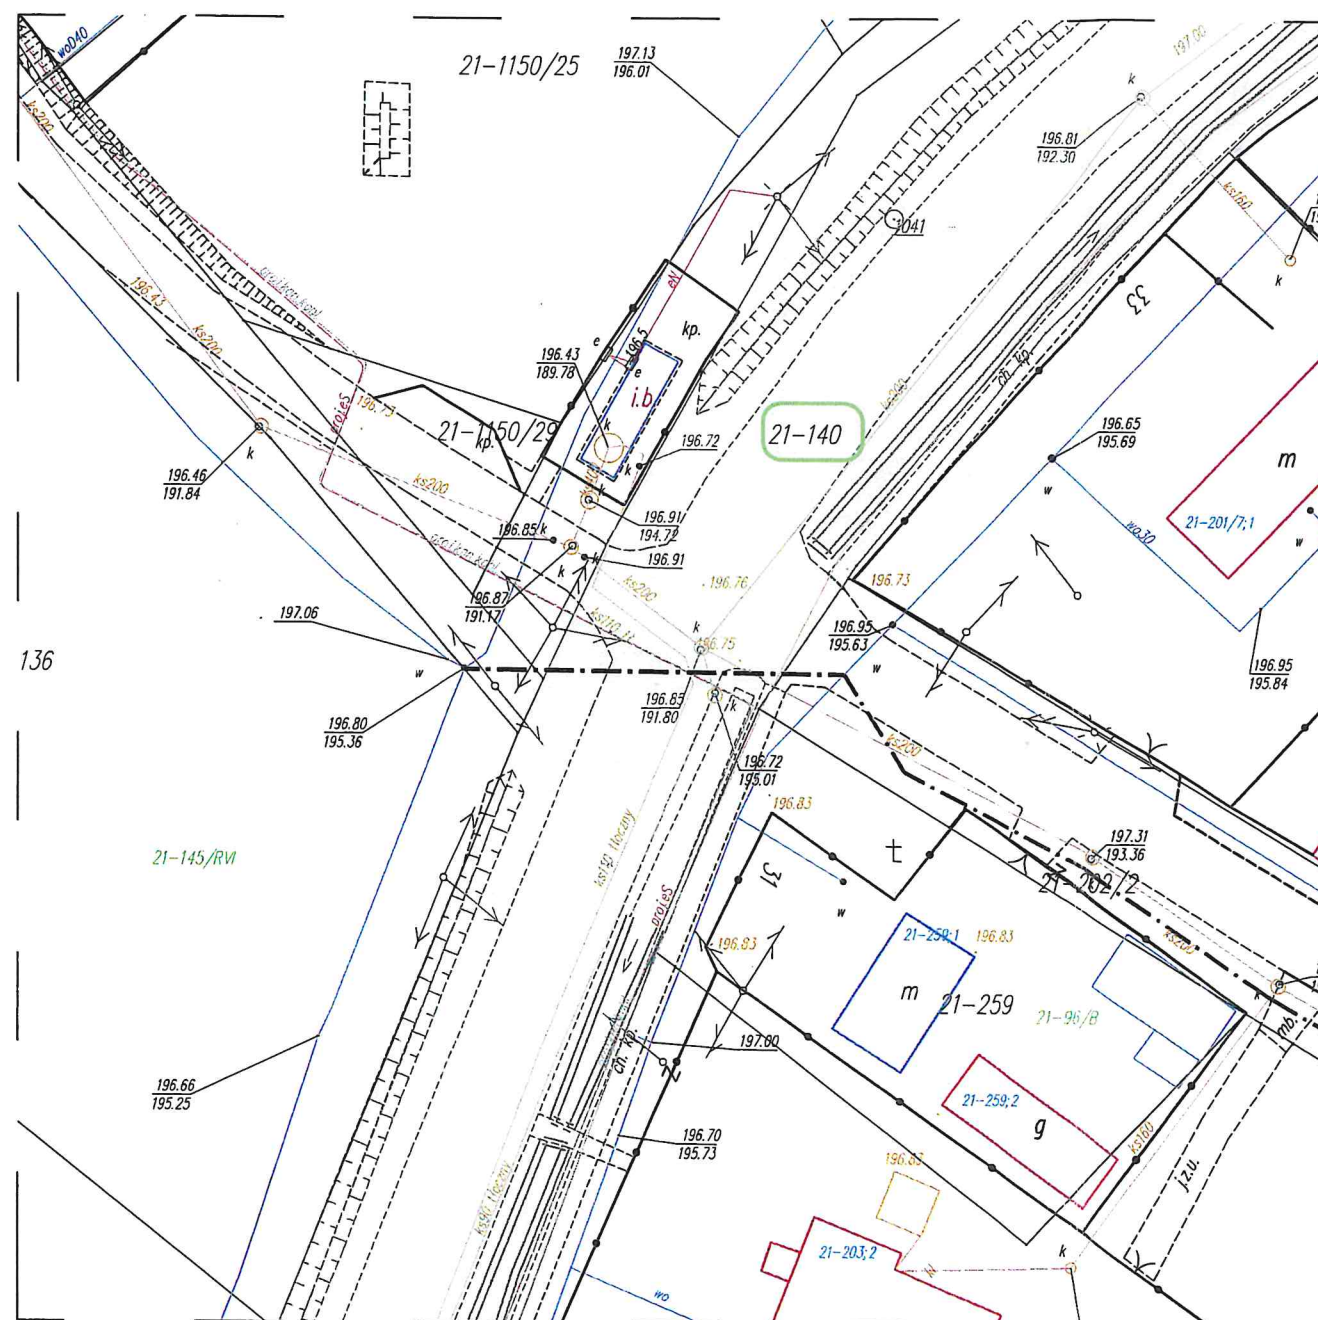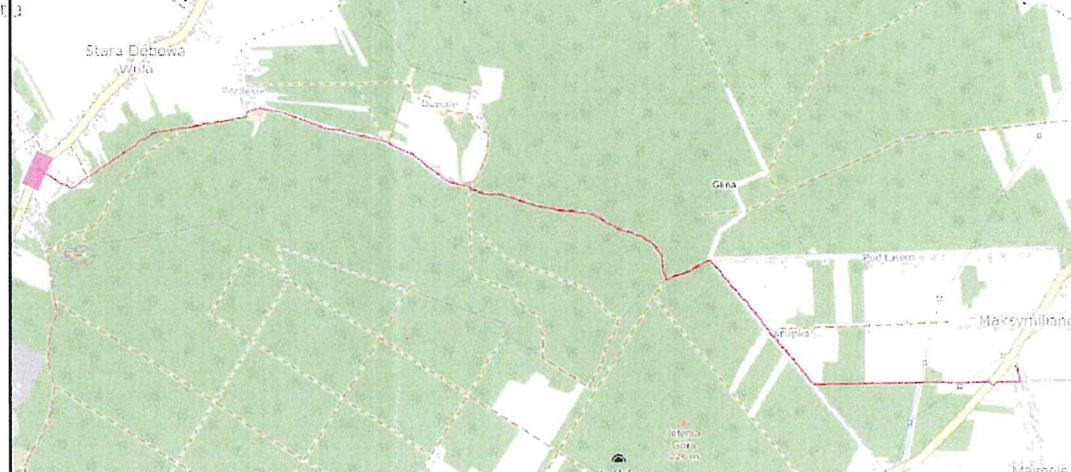

skala:1:500

OBIEKTY ISTNIEJĄCE:

w	ISTN. SIĘĆ WODOCIĄGOWA
ks/kd	ISTN. SIĘĆ KANALIZACJI SANITARNEJ/DESZCZOWEJ
e	ISTN. SIĘĆ ENERGETYCZNA
t	ISTN. SIĘĆ TELETECHNICZNA
k	ISTN. KRAWĘDZ JEZDNI/CHODNIKA
---	LINIA OGRÓDZENIA

OZNACZENIA EWIDENCYJNE:

	DZIAŁKA OBJĘTA OPRACOWANIEM
	PAS DROGOWY DROGI POWIATOWEJ

OBIEKTY PROJEKTOWANE:

	TRASA PROJ. SIECI WODOCIĄGOWEJ PEdn160
--	--

ZA ZGODNOŚĆ
Z ORYGINAŁEM
WÓJTY
Jerzy Murzyn

DLOK/101/P

Z up. WÓJTY

Jerzy Murzyn

podpis wnioskodawcy

Jerzy Murzyn