


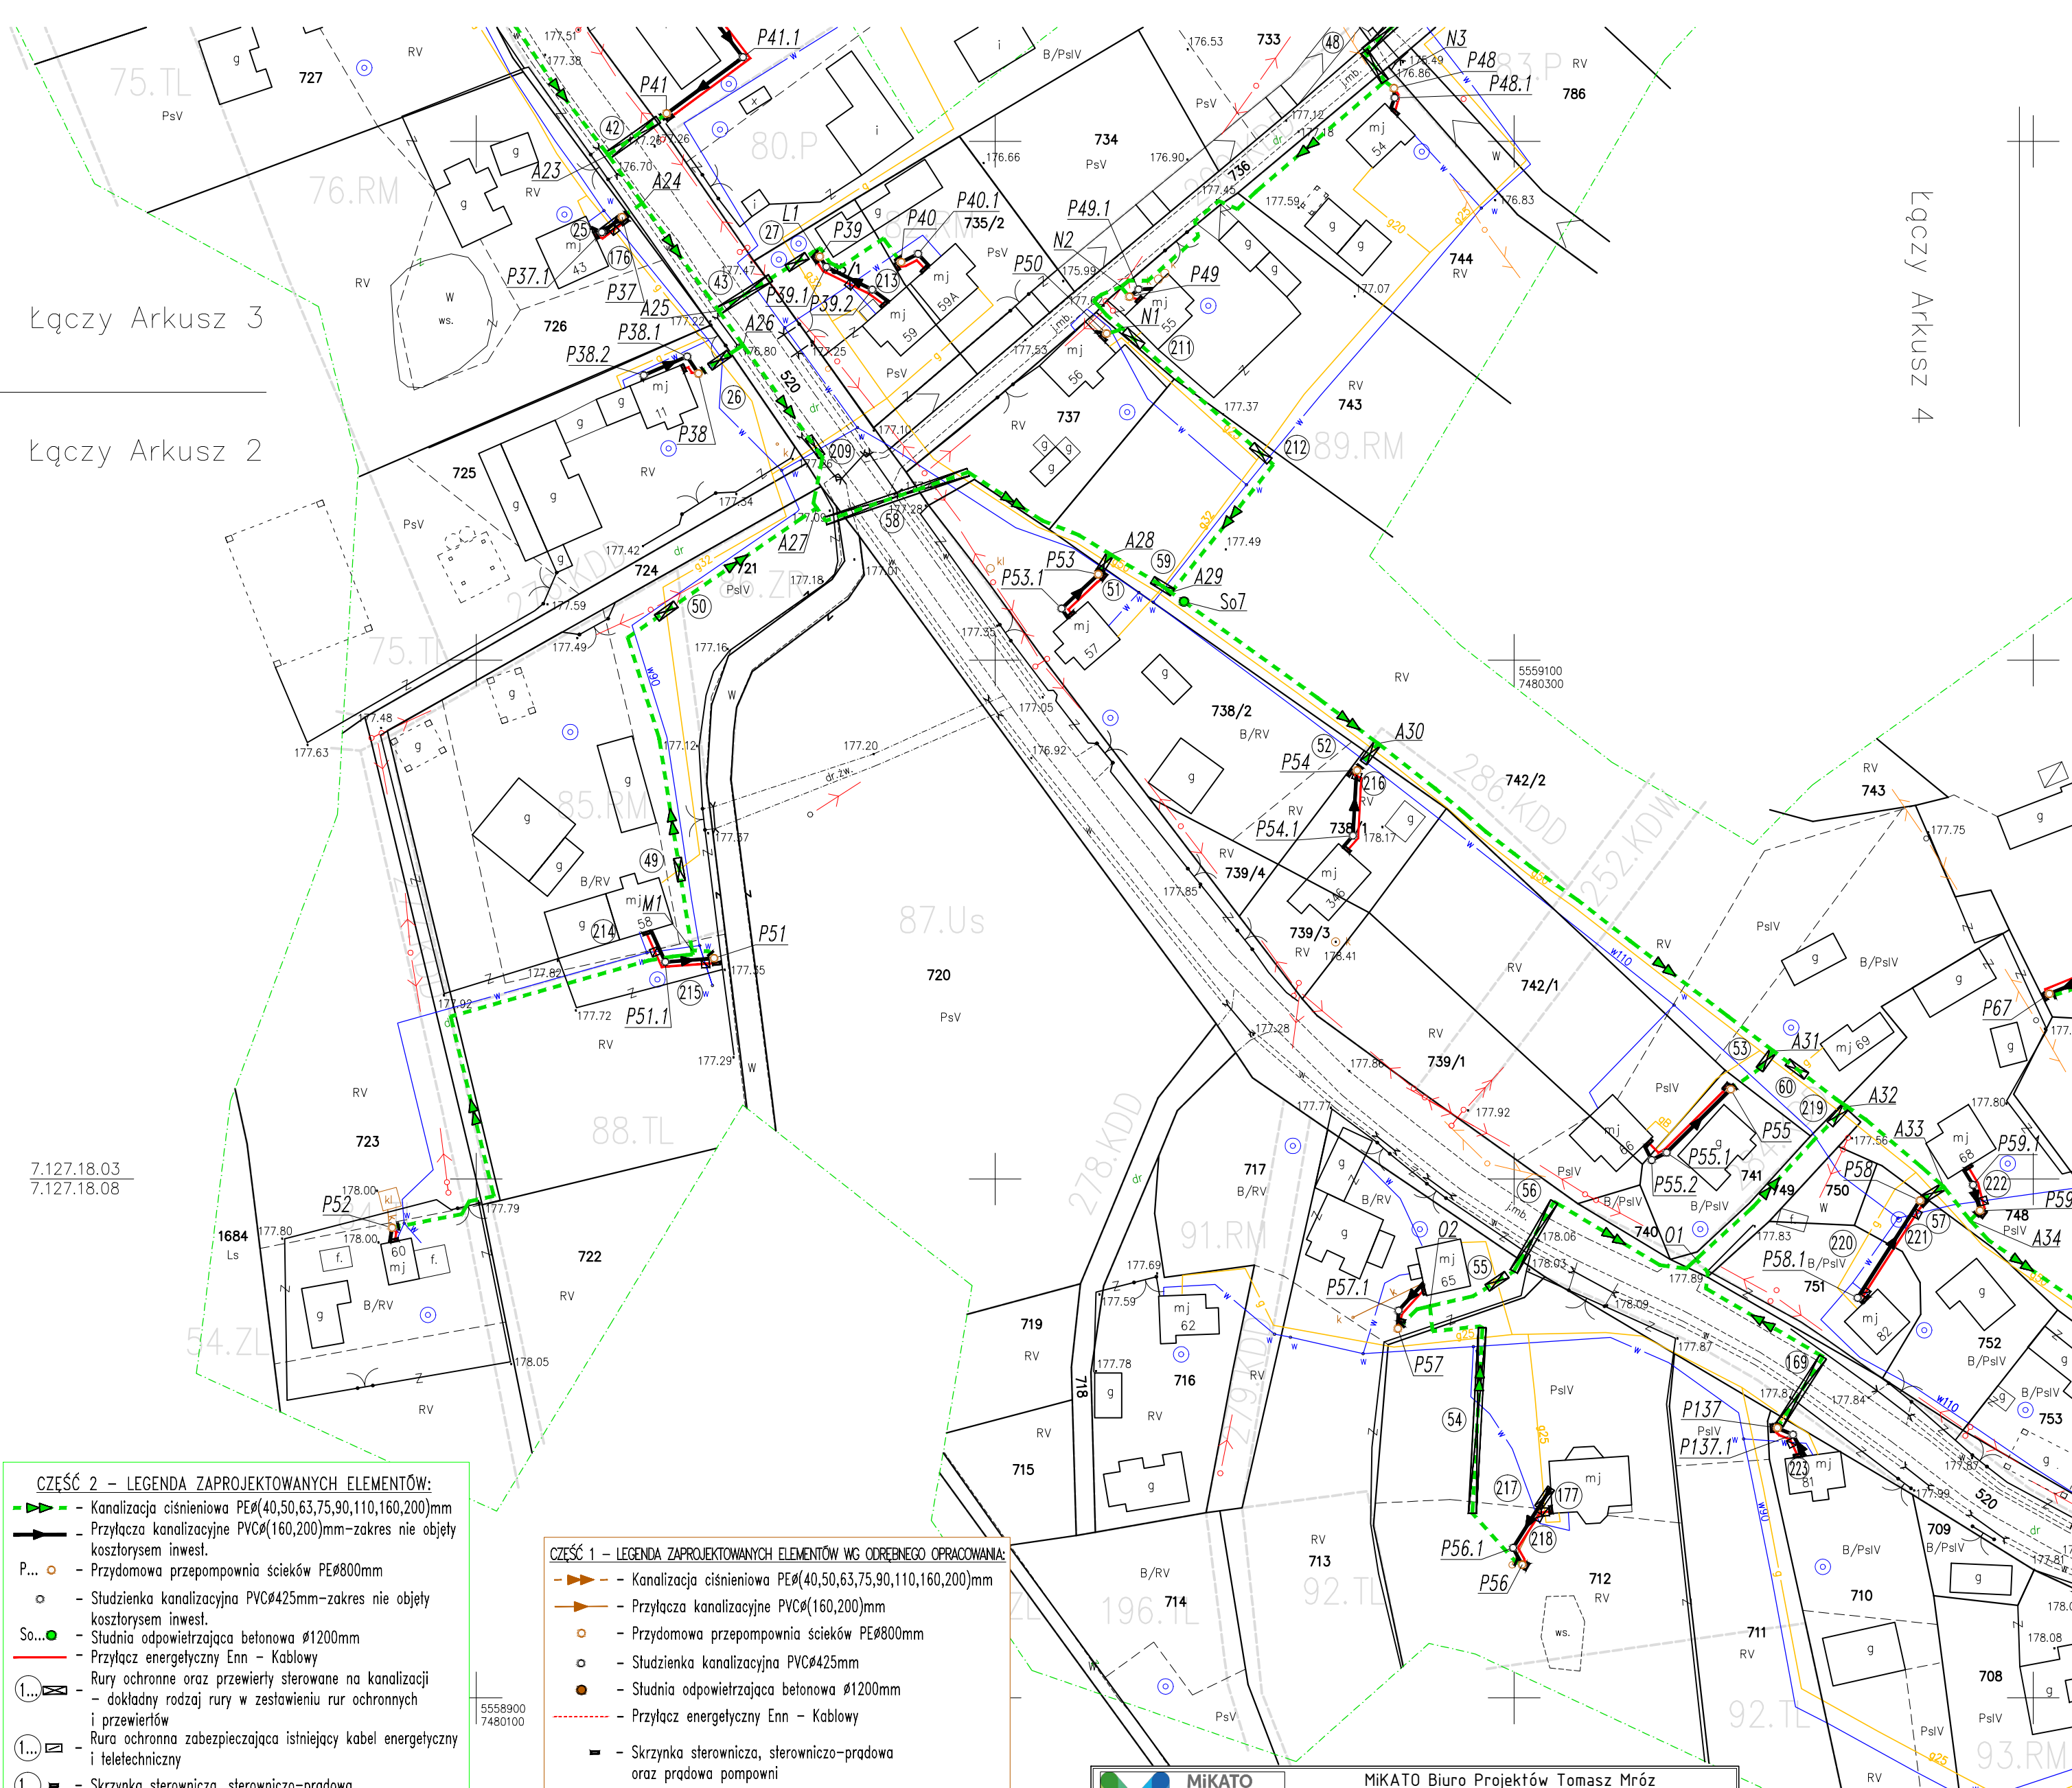

- CZĘŚĆ 2 – LEGENDA ZAPROJEKTOWANYCH ELEMENTÓW:**
- Kanalizacja ciśnieniowa PE(40,50,63,75,90,110,160,200)mm
 - Przyłącza kanalizacyjne PVC(160,200)mm–zakres nie objęty kosztorysem inwest.
 - Przydomowa przepompownia ścieków PE800mm
 - Studzienka kanalizacyjna PVC(425)mm–zakres nie objęty kosztorysem inwest.
 - Studnia odpowietrzająca betonowa Ø1200mm
 - Przyłącz energetyczny Enn – Kable
 - Rury ochronne oraz przewidy sterowane na kanalizacji – dokładny rodzaj rury w zestawieniu rur ochronnych i przewierców
 - Rura ochronna zabezpieczająca istniejący kabel energetyczny i teletechniczny
 - Skrzynka sterownicza, sterowniczo-prądowa oraz prądowa pompowni

- CZĘŚĆ 1 – LEGENDA ZAPROJEKTOWANYCH ELEMENTÓW WG ODBIĘTEGO OPRACOWANIA:**
- Kanalizacja ciśnieniowa PE(40,50,63,75,90,110,160,200)mm
 - Przyłącza kanalizacyjne PVC(160,200)mm
 - Przydomowa przepompownia ścieków PE800mm
 - Studzienka kanalizacyjna PVC(425)mm
 - Studnia odpowietrzająca betonowa Ø1200mm
 - Przyłącz energetyczny Enn – Kable
 - Skrzynka sterownicza, sterowniczo-prądowa oraz prądowa pompowni



Mikato

Biuro Projektów

Tomasz Mróz

Mikato Biuro Projektów Tomasz Mróz

ul. Gen. K. Tumidajskiego 22, 33-130 Radłów

tel. 508 574 007,

e-mail: tmmroz1810@onet.pl

ZAŁĄCZNIK MAPOWY DO AKTUALIZACJI KOSZTORYSU INWESTORSKIEGO

OBIEKT:

KANALIZACJA SANITARNA Z PRZYKANALIKAMI DLA MIEJSCOWOŚCI JADOWNIKI MOKRE – ETAP I, CZĘŚĆ 2

INWESTOR:

GMINA WIETRZYCHOWICE, z/s 33-270 WIETRZYCHOWICE 19

TEMAT:

MAPA SYTUACYJNA

Branża:

SANITARNA

Opracował:

mgr inż. Tomasz Mróz

podpis

Skala:

1:1000

Branża:

SANITARNA

Opracował:

mgr inż. Elżbieta Wąż


podpis

Data:

2021.09 r.

Nr rysunku:

Rys. 1.3

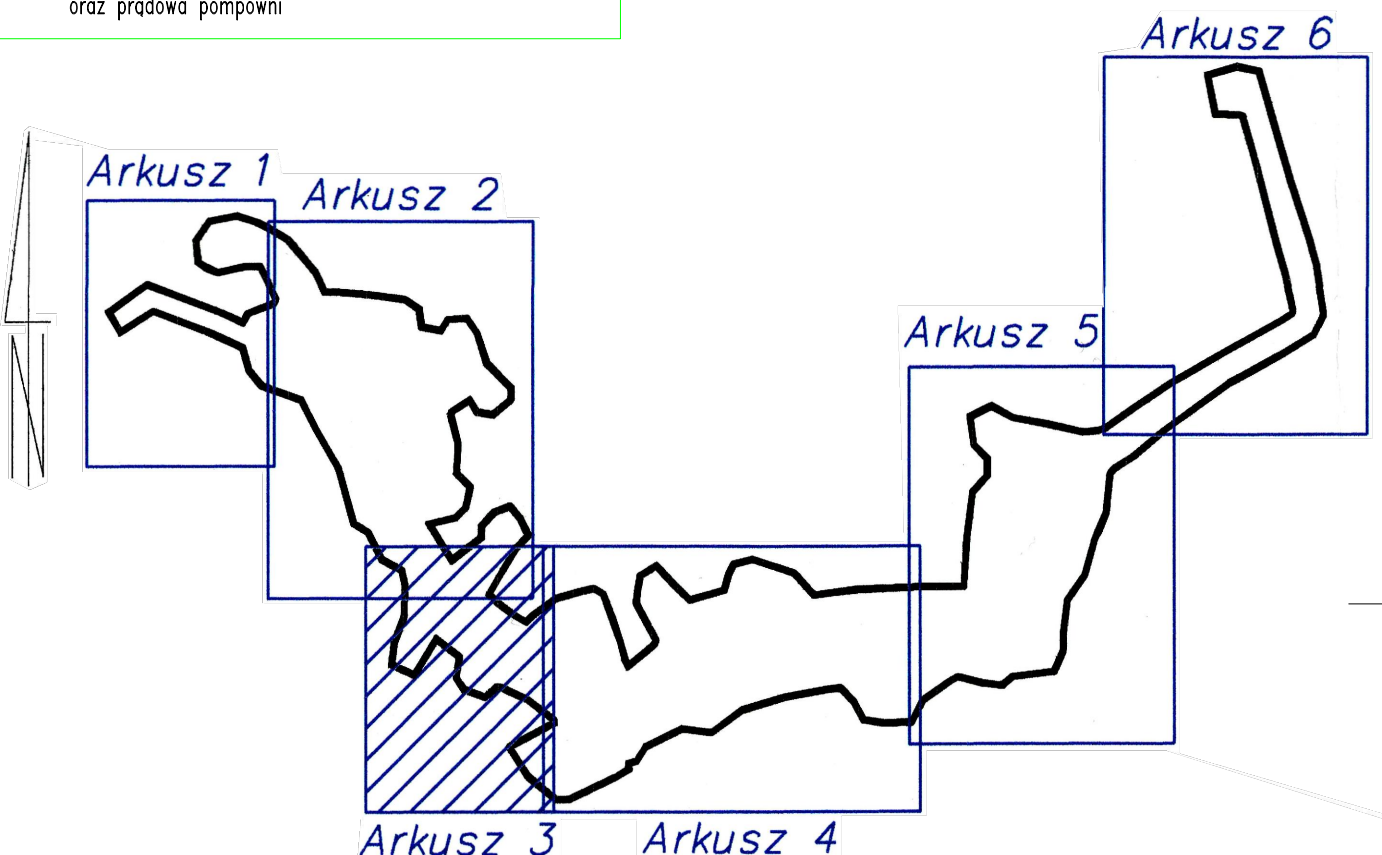

Godło mapy w układzie 2000:
7.127.18.03, 7.127.18.08
Godło mapy w układzie 65:
164.311.17 (854), 164.311.18 (855),
164.311.23 (864)

województwo: małopolskie
powiat: tarnowski
miejscowość: Jadowniki Mokre
jednostka ewid.: 121612 2 –
Wietrzychówice
obręb: 0003 – Jadowniki Mokre
nr działki: 775 i inne
ID Pracy: 6640.2302.2014

Charakter planowanej inwestycji nie wpłynie na sposób zagospodarowania gruntów objętych mapą do celów projektowych.
Mapę sporządzono bez ustalenia służebności gruntowych.

MAPA DO CELÓW PROJEKTOWYCH
powstała na podstawie mapy numerycznej, przekształconą mapę zasadniczej w skali 1:2000 i pomiaru bezpośredniego w terenie
Układ 2000, poziom odniesienia: Kransztadt 60
SKALA: 1:1000
Zaktualizowana w terenie wg stanu z dnia 04.03.2015r...

Wykonawca:
USŁUGI GEODEZYJNE
mgr inż. ROMAN STANUSZEK
GEODETA UPRAWNIONY Nr 9165
33-100 Tarnów, ul. Główna 26
TEL: (014) 656-36-08 605352680
e-mail: geodezjastanuszek@interia.pl

GEODETA UPRAWNIONY
mgr inż. Roman Stanuszek
Nr upr. 9165

Poświadczam, że niniejszy dokument został opracowany w wyniku prac geodezyjnych i kartograficznych, których rezultaty zawiera operat techniczny wpisany do ewidencji materiałów państwowego zasobu geodezyjnego i kartograficznego

Organ prowadzący państwowy zasób geodezyjny i kartograficzny	STAROSTA TARNOWSKI
Kierownik ewidencji materiałów zasobu - operat techniczny	P. 12.16.2015.2225
Data wpisania operatu technicznego do ewidencji materiałów zasobu	2015-04-28
Imię, nazwisko i podpis osoby reprezentującej organ	

Z up. STAROSTY
mgr inż. **Nikodem Habrat**
KIEROWNIK
Ośrodek Dokumentacji Geodezyjnej i Kartograficznej