


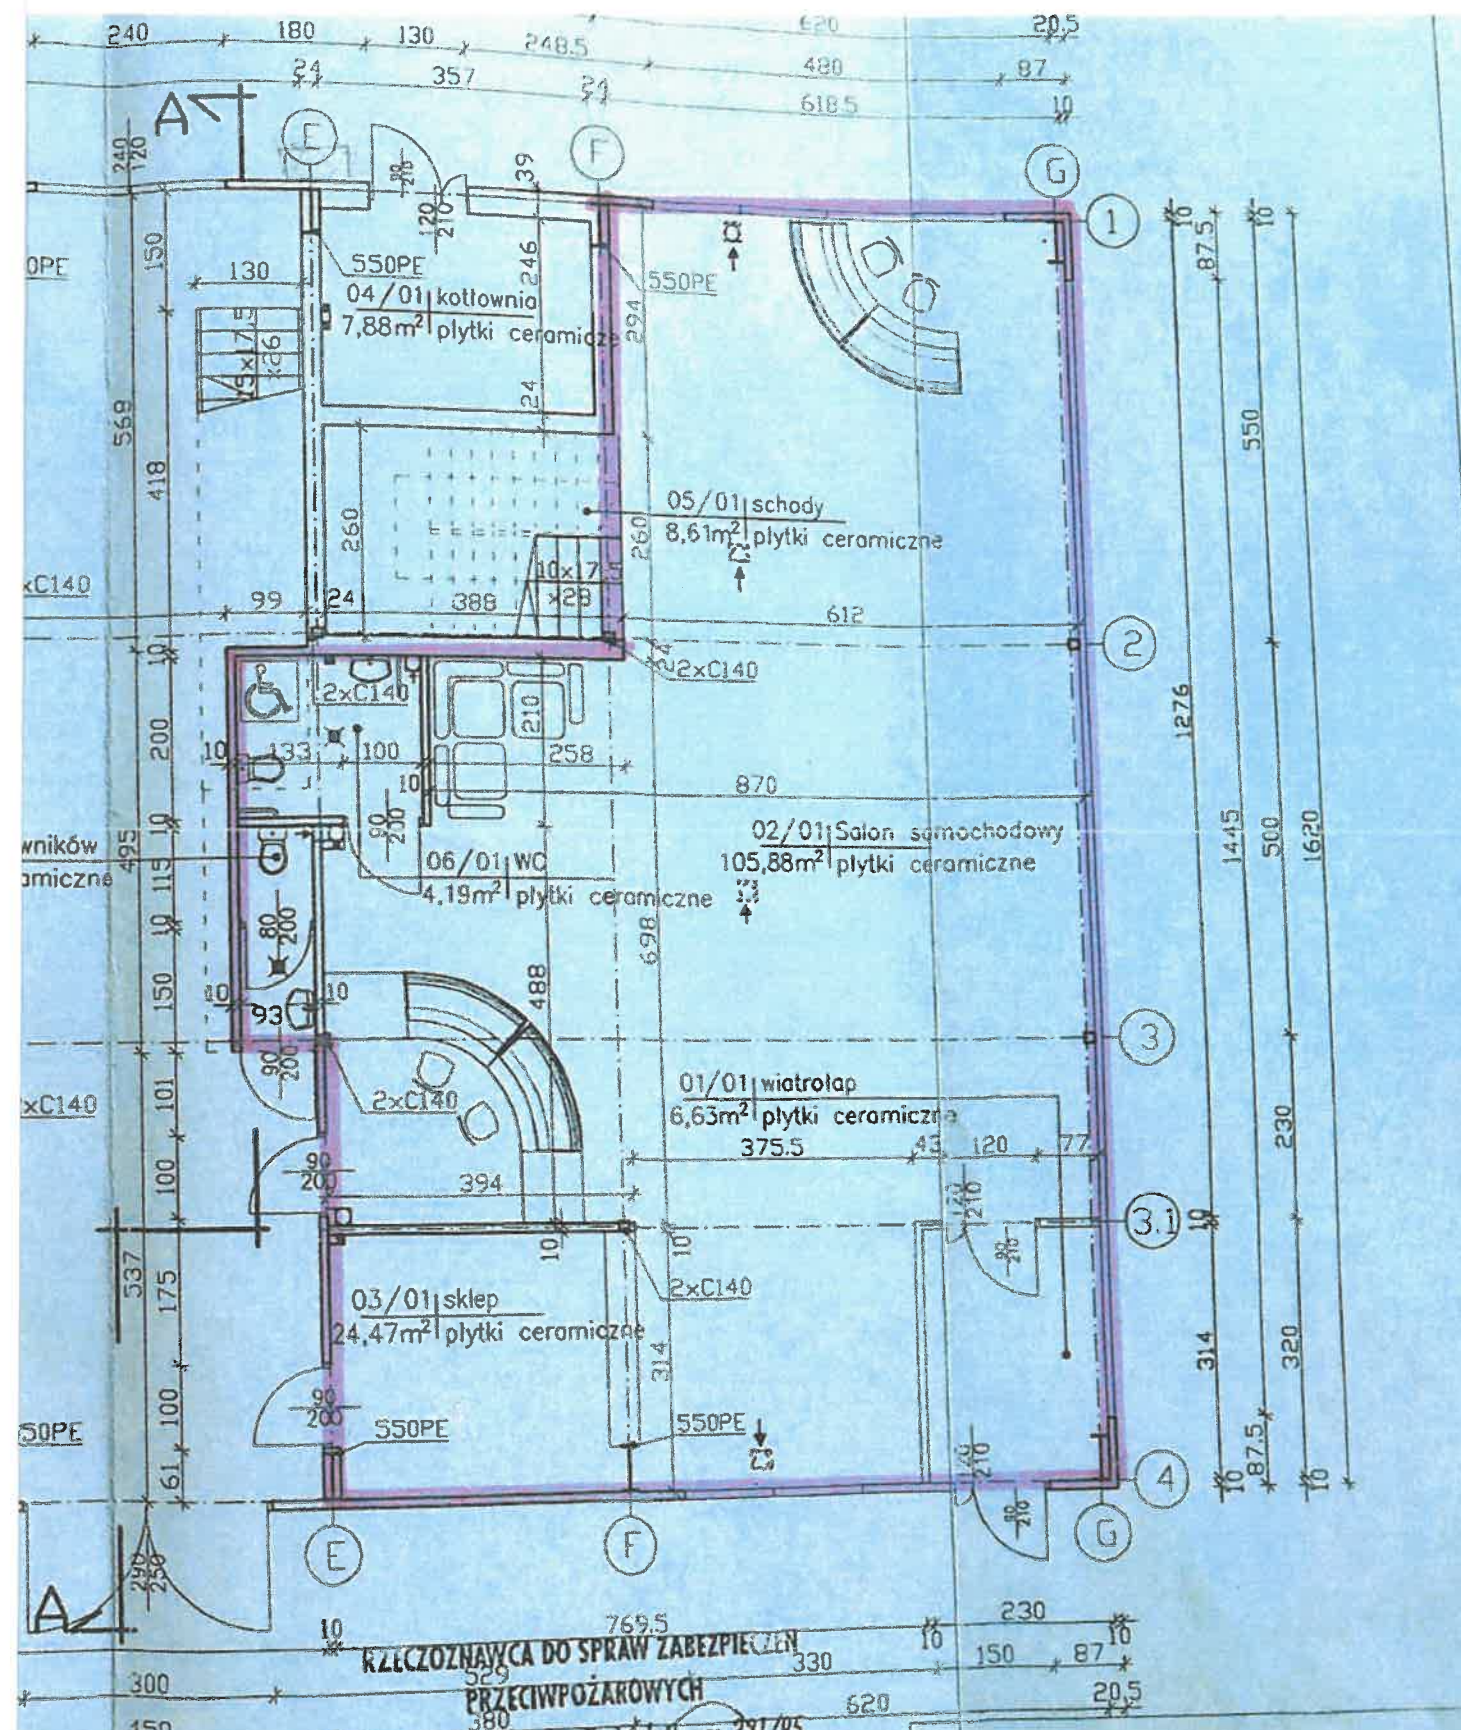

KŁĘCZOSNA WYCA DO SPRAW ZABEZPIECZEN
PRZECIWPÓŻAROWYCH
Kpt. mgr inż. Zbigniew Tuzimiek Nr upr. 321/95

Warszawa 23.05.2001r.
Zgodność projektu z wymaganiami
ochrony przeciwpożarowej
stwierdzam

PROJEKT BUDOWLANY	
Obiekt: Domek jednorodzinny z usług	Adres: Mieszkołow Mickiewicz Merkel ul. Pasaż
Typ projektu: Rzut parteru	Skala: 1:100
Projektant: mgr inż. arch. Krzysztof Polkowski NIP 797/91	Wykonawca: mgr inż. arch. J. Justyniak-Małecka NIP 137/97/98
Opis: Inż. arch. Dłbiele Buczyc Arkadiusz Dębski	STUDIO PROJEKTOWE KRZYSZTOF POLKOWSKI