


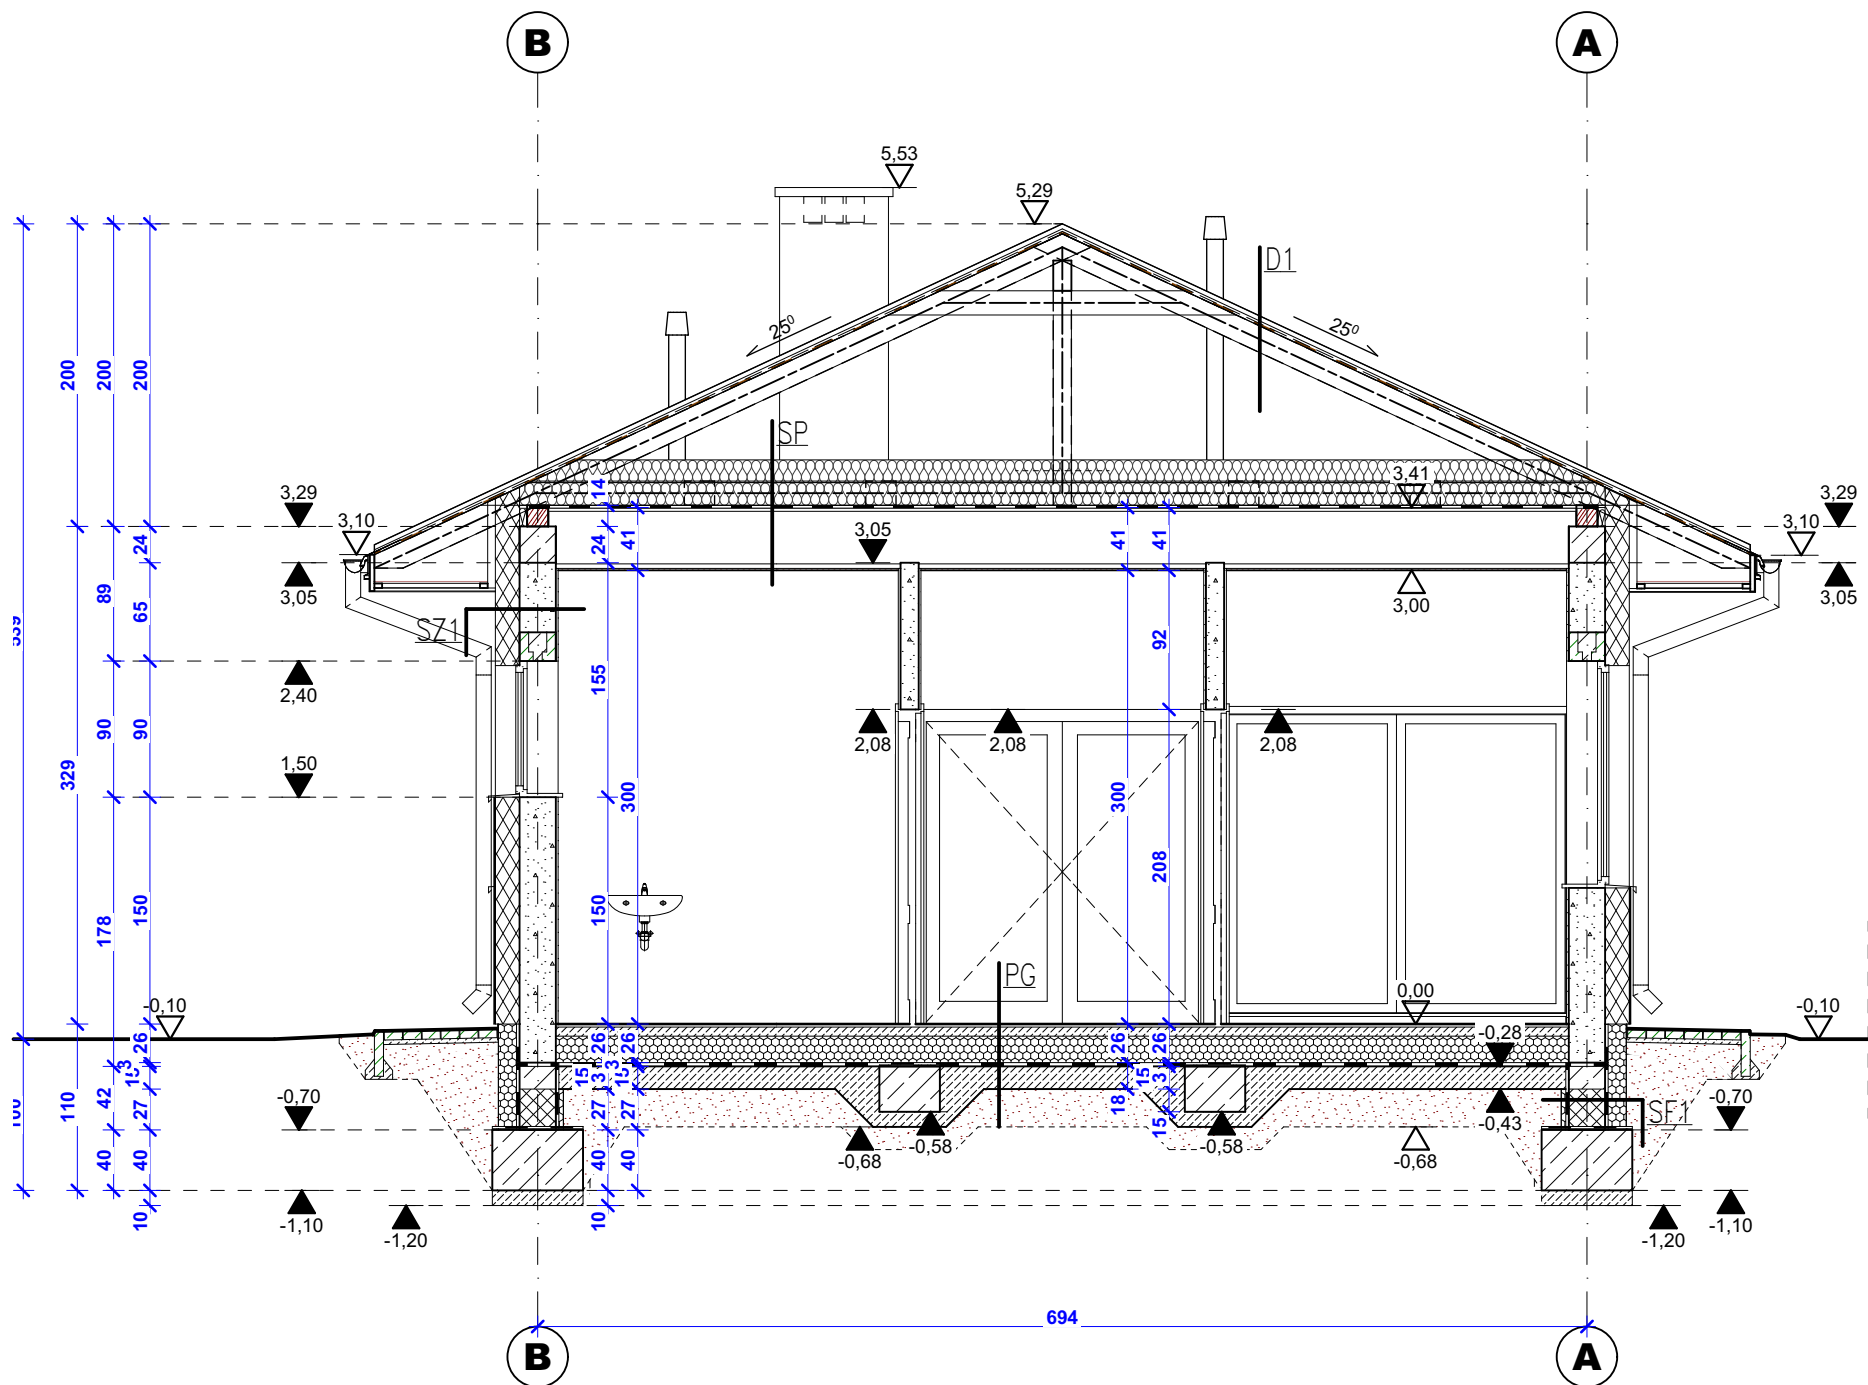

SZ1-ŚCIANA ZEWNĘTRZNA

-TYNK SILIKONOWO-SILIKATOWY 1,5mm
-ZAPRAWA KLEJOWA NA SIATCE SYSTEMOWEJ
-16cm STYROPIAN EPS 70/100-0,036
-ZAPRAWA KLEJOWA
-24cm BŁOCZEK Z BETONU KOMÓRKOWEGO
($\lambda=0,43 \text{ W}/(\text{m}^2\text{K})$) NA ZAPRAWIE CIENKOWARSTWOWEJ

SZ2-ŚCIANA ZEWNĘTRZNA

-TYNK SILIKONOWO-SILIKATOWY 1,5mm/DEKORACYJNY WG. RYS.ELEWACJI
-ZAPRAWA KLEJOWA NA SIATCE SYSTEMOWEJ
-22cm STYROPIAN EPS 70/100-0,036
-ZAPRAWA KLEJOWA
-24cm BŁOCZEK Z BETONU KOMÓRKOWEGO ($\lambda=0,43 \text{ W}/(\text{m}^2\text{K})$) NA ZAPRAWIE CIENKOWARSTWOWEJ

SF1-ŚCIANA ZEWNĘTRZNA FUNDAMENTOWA (COKÓŁ)

-TYNK MOZAIKOWY NA BAZIE ŻYWICY/PŁYTKI KLINKIEROWE
-FOLIA KUBEŁKOWA PONIŻEJ GRUNTU
-ZAPRAWA KLEJOWA NA SIATCE SYSTEMOWEJ
-14cm STYROPIAN XPS-0,036
-ZAPRAWA KLEJOWA
-2xDYSPERSYJNA IZOLACJA P.WILGOCIOWA ZGODNIE Z KARTĄ TECHNICZNĄ PRODUCENTA
-24cm BŁOCZEK BETONOWY
-2xDYSPERSYJNA IZOLACJA P.WILGOCIOWA ZGODNIE Z KARTĄ TECHNICZNĄ PRODUCENTA
-5cm STYROPIAN XPS-0,036

SF2-ŚCIANA WEWNĘTRZNA FUNDAMENTOWA

-2xDYSPERSYJNA IZOLACJA P.WILGOCIOWA ZGODNIE Z KARTĄ TECHNICZNĄ PRODUCENTA
-24cm BŁOCZEK BETONOWY
-2xDYSPERSYJNA IZOLACJA P.WILGOCIOWA ZGODNIE Z KARTĄ TECHNICZNĄ PRODUCENTA

PG-PODŁOGA NA GRUNCIE

-PŁYTKI GRESOWE
-6cm WYLEWKA CEMENTOWA
ZBROJONA SIATKĄ Z DRUTU $\phi 3/10\text{cm}$
-20cm STYROPIAN POŁOGOWY
-2x PAPA TERMOZGRZEWALNA PODKŁADOWA
-15cm BETON (wg. części konstrukcyjnej)
-PODSYPKA ZWIROWO-PIASKOWA MIN.25cm

SP-SUFIT PODWIESZONY

-30cm WEŁNA MINERALNA ($\lambda=0,037 \text{ W}/(\text{mK})$)
W UKŁADZIE DWUWARSTWOWYM (15+15)
-PAROIZOLACJA - FOLIA PE
-PŁYTA GK NA STELAŻU SYSTEMOWYM

D1-DACH

-BLACHODACHÓWKA
-MEMBRANA SEPARACYJNA
-10x2,5 ŁATY
-5x2,5 KONTRLATY
-FOLIA PAROPRZEPUSZCZALNA
-5x16 KROKIEW

SK-STROP NAD STREFA WEJŚCIOWA

-20cm WEŁNA MINERALNA 0,037
-FOLIA POLIETYLENOWA
-PŁYTA ŻELBETOWA 12cm
-16cm STYROPIAN EPS 70/100-0,036
-ZAPRAWA KLEJOWA NA SIATCE SYSTEMOWEJ
-TYNK SILIKONOWO-SILIKATOWY 1,5mm

UWAGI:

1. Wszystkie roboty należy wykonywać zgodnie z Polskimi Normami, Warunkami technicznymi wykonania i odbioru robót, budowlano- montażowych opracowanymi przez Instytut Techniki Budowlanej oraz zasadami wiedzy i sztuki budowlanej.
2. Poziomy posadzek należy zweryfikować i precyzyjnie wyliczyć geodezyjnie.
3. Wszelkie elementy ruchome, elementy wyposażenia, w szczególności elementy stolarki i slusarki okiennej i drzwiowej, szklen, fasad, okładzin elewacyjnych, pokrycia dachowego, balustrad, poręczy i pochwytów, odbójników wewnętrznych i innych należy bezwzględnie zamawiać i wykonywać / montować na podstawie zweryfikowanych obmiarów rzeczywistych wykonanych na obiekcie.
4. Dopuszcza się zastosowanie materiałów zamiennych pod warunkiem, że posiadają one cechy nie gorsze jakościowo i technicznie od wskazanych w projekcie.
5. Wszystkie elementy konstrukcyjne należy przyjmować według pozycji opisanych na schematach lokalizacyjnych w dokumentacji - część konstrukcyjna.
6. Wszystkie otwory, przejścia i brzozy instalacyjne przyjmować według projektów branżowych.
7. Do elementów na dachu należy stosować blachę stalową powlekaną w odcieniu opisanym na rysunkach elewacji oraz w opisach.
8. Ściany z pustaka z betonu komórkowego na cienkowarstwowej spoinie oraz trzpienie, słupy żelbetowe wg cz. konstrukcyjnej.
9. Pokrycie dachowe z blachodachówki w kolorystyce określonej na rysunkach elewacji oraz opisie technicznym.
10. Bezwzględnie stosować systemowe rozwiązania hydroizolacyjne .
11. Izolacje pionową ścian fundamentowych zewnętrznych wykonać do poziomu 1,55m powyżej ławy fundamentowej
12. Wszystkie elementy drewniane należy zabezpieczyć ogniochronnie oraz przed korozją biologiczną.
13. Komin,wywiewki w przestrzeni nadstropowej należy ocieplać wełną mineralną gr.10cm.
14. Na elewacji zaprojektowano tynk silikonowy z warstwą kleju z wtopiata siatką z włókna szklanego.
15. W celu zapewnienia sztywności trzonów kominowych, należy stosować systemowe zestawy zbrojeniowe oraz usztywnienia przejść dachowych w postaci systemowych uchwyty lub wybetonowanie pola między krokiewiami.
16. W projekcie zastosowano systemowe rozwiązania dymowo-wentylacyjne f. Schiedel
17. Elementy drewniane usytuowane w odległości mniejszej niż 30cm od krawędzi przewodu dymowego lub spalinowego należy zabezpieczyć tynkiem gr.2,5cm na siatce- pozostałe el. na długości min.1m

* Uk : dla okien i drzwi szklonych max.0,9 W/m*K
: dla bram i drzwi zewnętrznych max.1,3 W/m*K

* W elementach ze stali nierdzewnej zastosować matową fakturę blachy.

* Przed zamówieniem stolarki BEZWZGLĘDNE sprawdzić wymiary otworów na budowie.

* Wymiary otworów uzgodnić z dostawcą stolarki.

PODANIE NAZWY PRODUCENTÓW OKREŚLA STANDARD TECHNICZNY, JAKOŚCIOWY I PLASTYCZNY UŻYTYCH MATERIAŁÓW LUB OKREŚLA RODZAJ PRZYJĘTEJ TECHNOLOGII - NIE JEST WSKAZANIEM PRODUCENTA.
WYKONAWCA ROBÓT MOŻE PRZEDSTAWIĆ ROZWIĄZANIA ZAMIENNE TEJ SAMEJ KLASY JAKOŚCIOWEJ. PROPOZYCJA TAKA WYMAGA AKCEPTACJI PROJEKTANTA ORAZ INWESTORA .INSPEKTORA NADZORU.
WSZYSTKIE MATERIAŁY MUSZĄ POSIADAĆ ODPOWIEDNIE POLSKIE ATESTY I DOPUSZCZENIA.

LEGENDA:

- ▲ Rzędna w stanie wykonczonym(do spodu elementu)
- △ Rzędna w stanie wykonczonym(góra elementu)
- ▲ Rzędna w stanie surowym(do spodu elementu)
- ▼ Rzędna w stanie surowym(góra elementu)

 			
ul. Waryńskiego 45a, 27-400 Ostrowiec Świętokrzyski, NIP: 661-204-59-88, REGON: 260691758			
tel. +48 601 997 097 ,mail: archido@o2.pl			
NAZWA OBIEKTU BUDOWLANEGO	BUDOWA BUDYNKU ŚWIETLICY WIEJSKIEJ. 2 BOISK, PLACU ZABAW I SIŁOWNI ZEWNĘTRZNEJ WRAZ Z NIEZBĘDNĄ INFRASTRUKTURĄ		
ELEMENT PROJEKTU BUDOWLANEGO	PROJEKT ARCHITEKTONICZNO-BUDOWLANY		
BRANŻA	ARCHITEKTURA		
TYTUŁ RYSUNKU	PRZEKRÓJ P2		
ZESPÓŁ PROJEKTOWY		UPRAWNIENIA	PODPIS
AUTOR PROJEKTU GŁ. PROJEKTANT	mgr inż. arch. Damian Oraniec	SW-54/2009	
ASYSTENT PROJEKTANTA:	-----	-----	
SPRAWDZAJĄCY:	mgr inż. arch. Anna Walewska	300/SWOKK/2017	
DATA: SPORZĄDZENIA/SPRAWDZENIA	OSTROWIEC ŚW. LISTOPAD 2022r.	SKALA: 1:50	NR RYS.: A-4
NAZWA PLIKU:	ARCHIDO_ARCHICAD25_GB_ŚWIETLICA_SUDÓŁ_112022_PB.pln		
WSZELKIE PRAWA ZASTRZEŻONE: REPRODUKCJA PROJEKTU W CAŁOŚCI LUB FRAGMENTU BEZ ZGODY AUTORÓW PROJEKTU ZABRONIONA		Format arkusza: 420x297	Arkusz nr: 26