


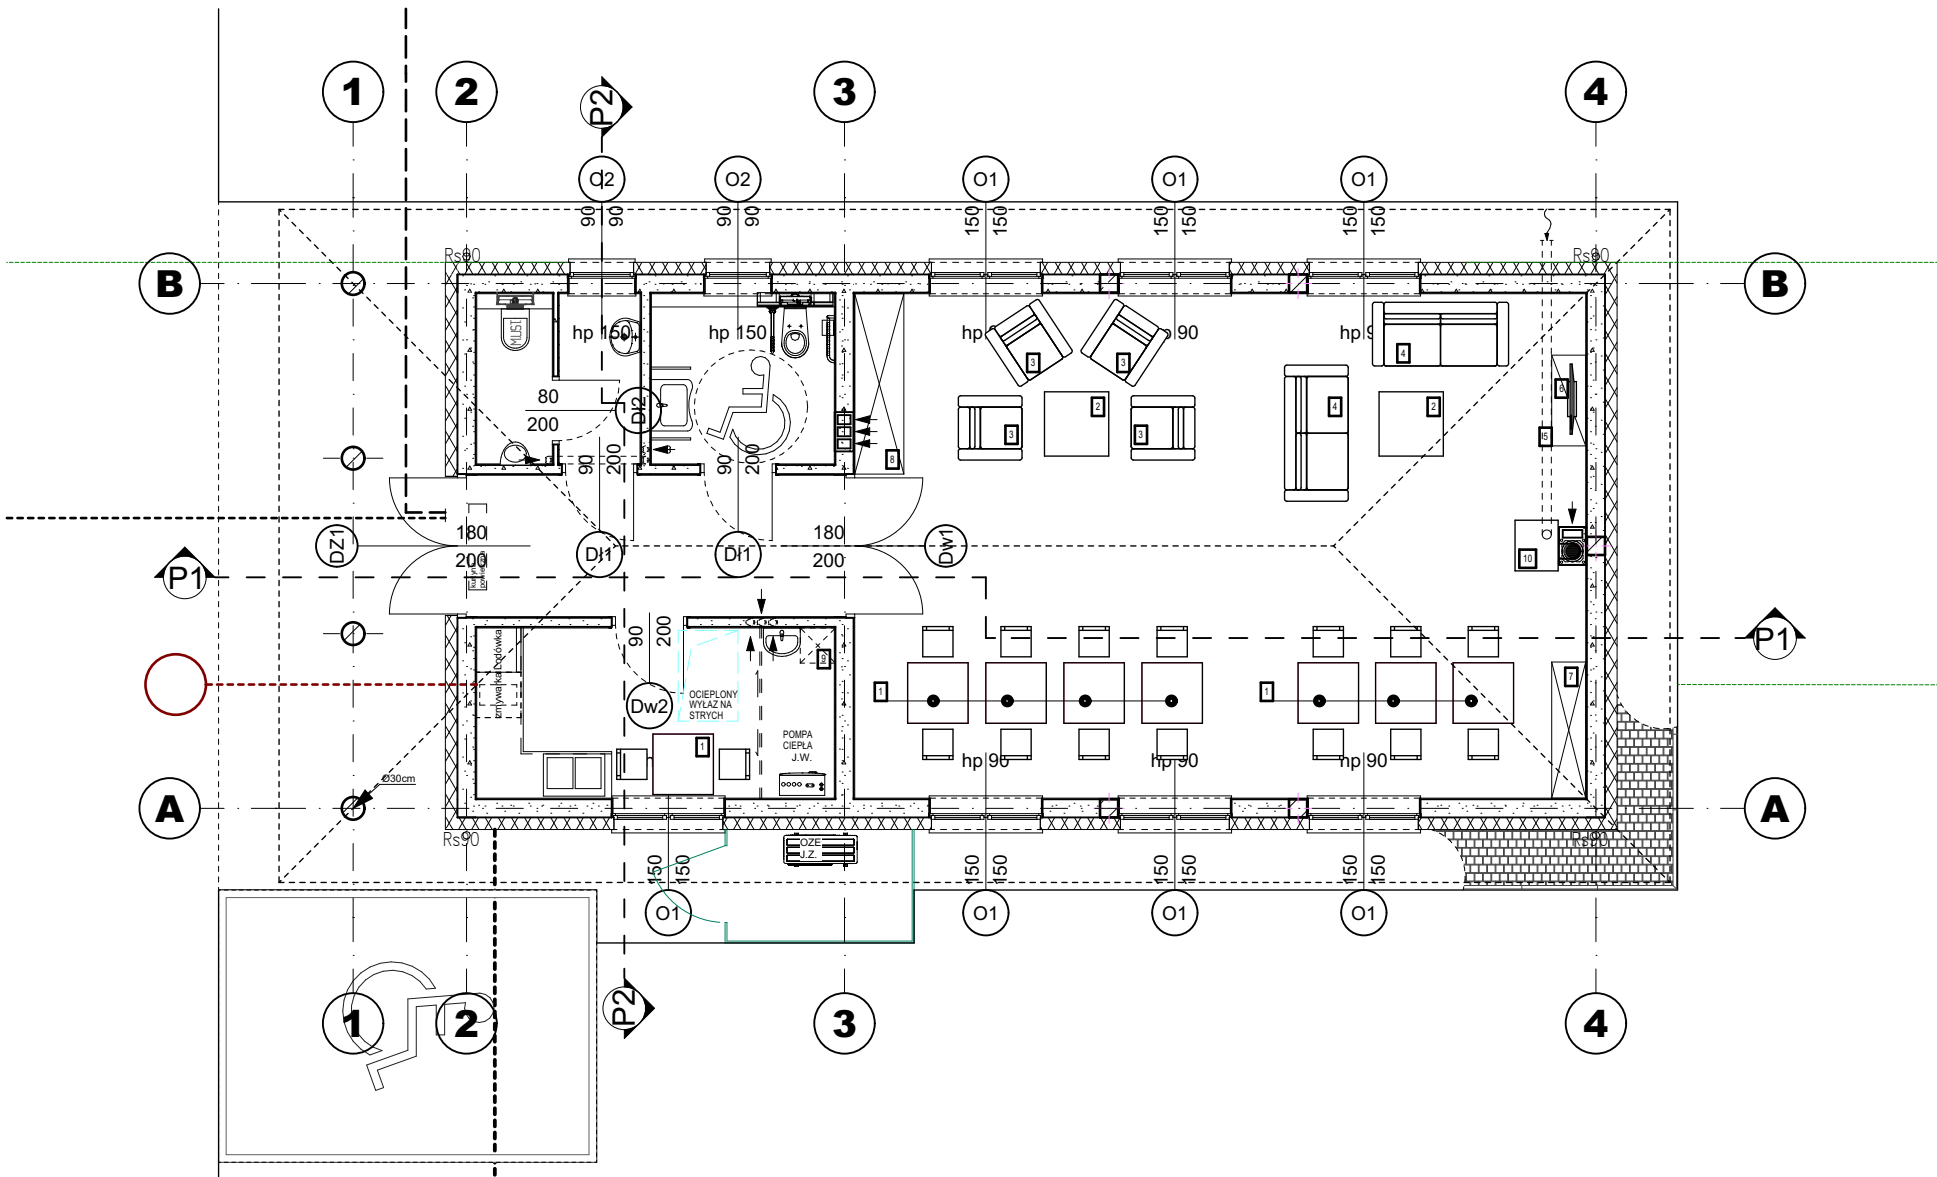

- UWAGA:
KAZDA UBKACJE WYPOSAZYĆ W:
1-PODAJNIK PAPIERU TOALETOWEGO
2-PODAJNIK RĘCZNIKÓW PAPIEROWYCH
3-PODAJNIK MYDŁA
4-SZCZOTKE TOALETOWA
5-KOSZ NA ZUŻYTE RĘCZNIKI

W POMIESZCZENIU 0/5
STOSOWAĆ SYSTEMOWE POCHWYTY DLA
NIEPEŁNOSPRAWNYCH PRZY MISKACH
USTĘPOWYCH I UMYWALKACH
ORAZ PREGULOWANE LUSTRA

POSZCZEGÓLNE POMIESZCZENIA
WYPOSAŻONO W SPRZĘT
DOSTOSOWANE DO ICH FUNKCJI.

POSIŁKI BĘDĄ SPOŻYWANE Z NACZYŃ
JEDNORAZOWYCH. W PRZYPADKU
KORZYSTANIA Z ZASTAW
WIELOKROTNEGO UŻYTKU NALEŻY
NACZYNNIA MYĆ W PROJEKTOWANEJ
ZMYWARCE Z FUNKCJĄ WYPARZANIA.

LEGENDA:

TECHNOLOGIA	
NR:	ELEMENTY WYPOSAŻENIA:
1	STOLIK Z KRZESŁAMI
2	STOLIK KAWOWY
3	FOTEL
4	KANAPA
5	SZAFKA RTV
6	ZESTAW KINA DOMOWEGO
7	REGAŁ
8	SZAFA (POD WYMIAR)
9	SZAFA NA SPRZĘT PORZĄDKOWY
10	KOMINEK KAFLOWY (pełni funkcję dekoracyjną). Obudowa kaflowa z kafli kominkowych. Wkład stalowo-szametowy; Z zastosowaniem modułów akumulacyjnych. Parametry kominka: Wysokość: 207 cm Szerokość: 114 cm Głębokość: 57 cm

Zestawienie pomieszczeń				
Kondygnacja	Nr	Nazwa pomieszczenia	Rodzaj posadzki	Powierzchnia
RZUT PARTERU				
	0/1	KORYTARZ	PLYTKI GRESOWE	9,36
	0/2	P. SOCJALNE	PLYTKI GRESOWE	8,43
	0/3	P. PORZĄDKOWE	PLYTKI GRESOWE	2,22
	0/4	ŚWIETLICA	PLYTKI GRESOWE	64,32
	0/5	WC NPS / DAMSKI	PLYTKI GRESOWE	5,45
	0/6	WC MĘSKI-PRZEDSIONEK	PLYTKI GRESOWE	2,41
	0/7	WC MĘSKI	PLYTKI GRESOWE	2,25
				94,44 m²

- UWAGI:
- Wszystkie roboty należy wykonywać zgodnie z Polskimi Normami, Warunkami technicznymi wykonania i odbioru robót, budowlano-montażowych opracowanymi przez Instytut Techniki Budowlanej oraz zasadami wiedzy i sztuki budowlanej.
 - Poziomy posadzek należy zweryfikować i precyzyjnie wytyczyć geodezyjnie.
 - Wszelkie elementy ruchome, elementy wyposażenia, w szczególności elementy stolarki i ślusarki okiennej i drzwiowej, szklen, fasad, okładzin elewacyjnych, pokrycia dachowego, balustrad, poręczy i pochwytów, odbojników wewnętrznych i innych należy bezwzględnie zamawiać i wykonywać / montować na podstawie zweryfikowanych obmiarów rzeczywistych wykonanych na obiekcie.
 - Dopuszcza się zastosowanie materiałów zamiennych pod warunkiem, że posiadają one cechy nie gorsze jakościowo i technicznie od wskazanych w projekcie.
 - Wszystkie elementy konstrukcyjne należy przyjmować według pozycji opisanych na schematach lokalizacyjnych w dokumentacji – część konstrukcyjna.
 - Wszystkie otwory, przejścia i bruzdy instalacyjne przyjmować według projektów branżowych.
 - Do elementów na dachu należy stosować blachę stalową powleką w odcieniu opisanym na rysunkach elewacji oraz w opisach.
 - Ściany z pustaka z betonu komórkowego na cienkowarstwowej spoinie oraz trzpienie, słupy żelbetowe wg cz. konstrukcyjnej.
 - Pokrycie dachowe z blachodachówki w kolorystyce określonej na rysunkach elewacji oraz opisie technicznym.
 - Bezwzględnie stosować systemowe rozwiązania hydroizolacyjne.
 - Isolację pionową ścian fundamentowych zewnętrznych wykonać do poziomu 1,55m powyżej ławy fundamentowej
 - Wszystkie elementy drewniane należy zabezpieczyć ogniochronnie oraz przed korozją biologiczną.
 - Kominy,wywiewki w przestrzeni nadstropowej należy ocieplać wełną mineralną gr.10cm.
 - Na elewacji zaprojektowano tynk silikonowy z warstwą kleju z wtopiątą siatką z włókna szklanego.
 - W celu zapewnienia sztywności trzonów kominowych, należy stosować systemowe zestawy zbrojeniowe oraz usztywnienia przejść dachowych w postaci systemowych uchwyty lub wybetonowanie pola między krokiewiami.
 - W projekcie zastosowano systemowe rozwiązania dymowo-wentylacyjne f. Schiedel
 - Elementy drewniane usytuowane w odległości mniejszej niż 30cm od krawędzi przewodu dymowego lub spalinowego należy zabezpieczyć tynkiem gr.2,5cm na siatce- pozostałe el. na długości min.1m



ul. Waryńskiego 45a, 27-400 Ostrowiec Świętokrzyski, NIP: 661-204-59-88, REGON: 260691758
tel. +48 601 997 097, mail: archido@o2.pl

NAZWA OBIEKTU BUDOWLANEGO	BUDOWA BUDYNKU ŚWIETLICY WIEJSKIEJ. 2 BOISK, PLACU ZABAW I SIŁOWNI ZEWNĘTRZNEJ WRAZ Z NIEZBĘDNĄ INFRASTRUKTURĄ		
ELEMENT PROJEKTU BUDOWLANEGO	PROJEKT ARCHITEKTONICZNO-BUDOWLANY		
BRANŻA	ARCHITEKTURA		
TYTUŁ RYSUNKU	RZUT PARTERU - TECHNOLOGIA		
ZESPÓŁ PROJEKTOWY		UPRAWNIENIA	PODPIS
AUTOR PROJEKTU GŁ. PROJEKTANT	mgr inż. arch. Damian Oraniec	SW-54/2009	
ASYSTENT PROJEKTANTA:	-----	-----	
SPRAWDZAJĄCY:	mgr inż. arch. Anna Walewska	300/SWOKK/2017	
DATA: SPORZĄDZENIA/SPRAWDZENIA	OSTROWIEC ŚW. LISTOPAD 2022r.	SKALA: 1:100	NR RYS.: AT
NAZWA PLIKU:	ARCHIDO_ARCHICAD25_GB_ŚWIETLICA_SUDÓŁ_112022_PB.pln		
WSZELKIE PRAWA ZASTRZEŻONE. REPRODUKACJA PROJEKTU W CAŁOŚCI LUB FRAGMENTU BEZ ZGODY AUTORÓW PROJEKTU ZABRONIONA		Format arkusza: 420x297	Arkusz nr: 36