


Kopia mapy ewidencyjnej
Skala 1:5000


Województwo: 30 - wielkopolskie
Powiat: 3001 - chodzieski
Jednostka ewidencyjna: 300104_5 - MARGONIN - OBSZAR WIEJSKI
Obręb ewidencyjny: 0005 - LIPINY
Arkusz ewidencyjny: 5
Działka nr: 318/13
Stan na dzień: 22-06-2020
Nr Kancelaryjny: GN.6621.4.981.2020

Planowany sposób zagospodarowania terenu Farma fotowoltaiczna Margońska Wieś

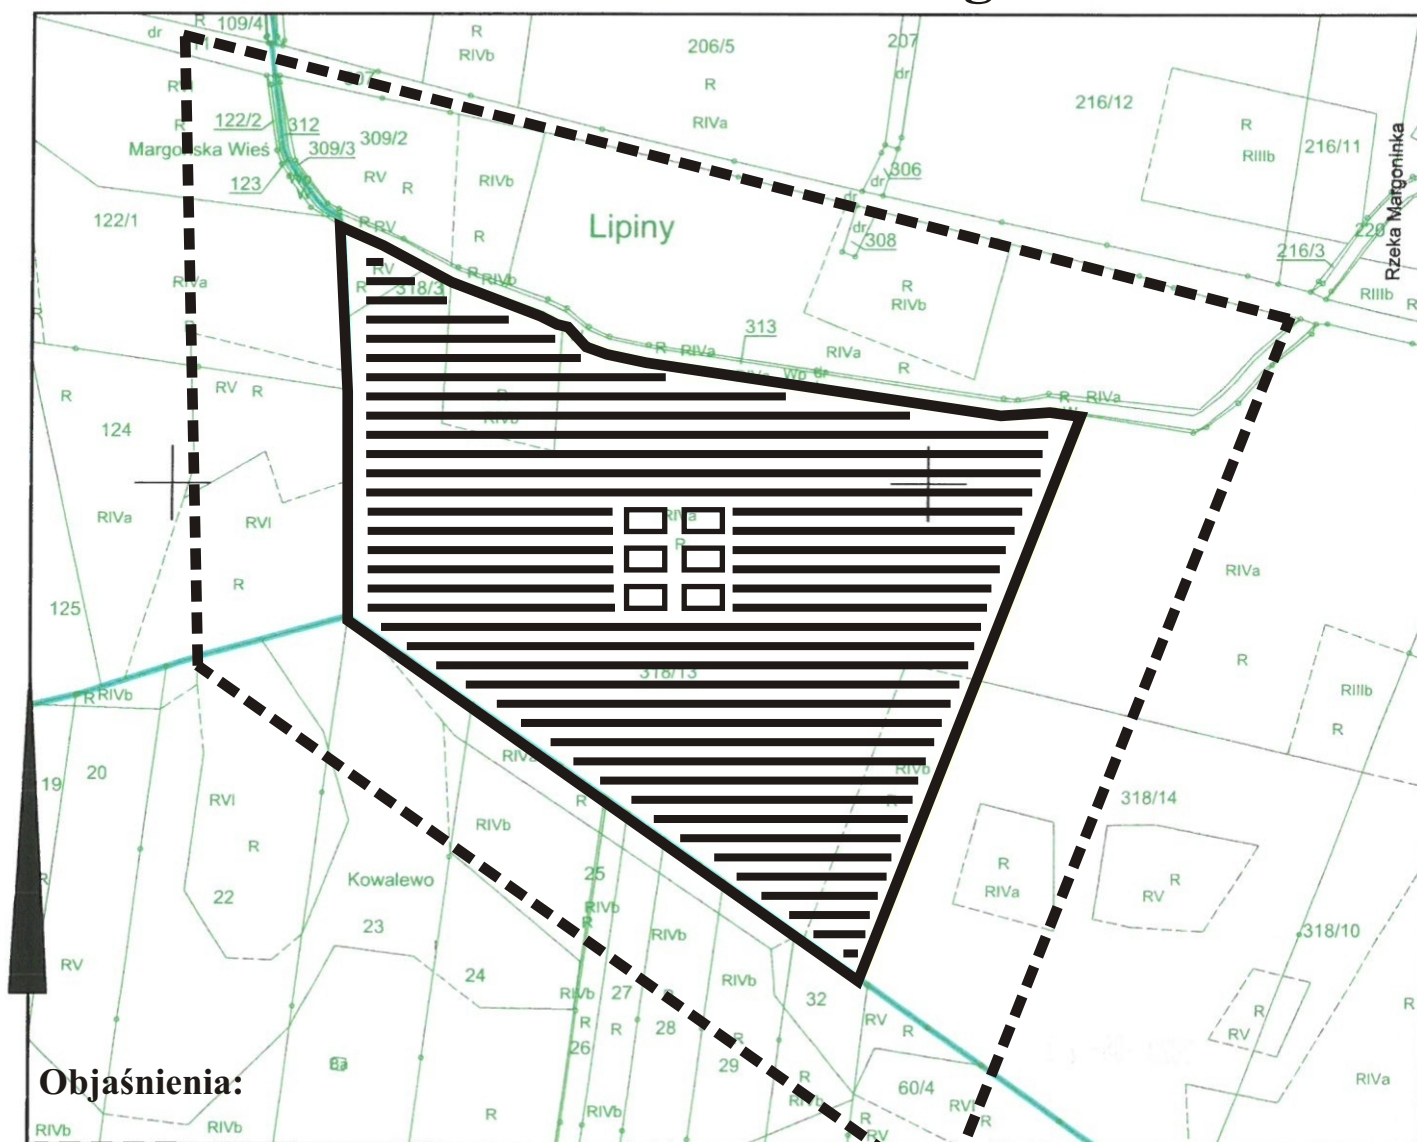

Objaśnienia:

Wykonał
Alina Promińska

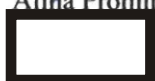

Granica obszaru wyznaczonego w odległości 100 metrów
od granic działki planowanego przedsięwzięcia

Teren planowanego przedsięwzięcia

= zasięg oddziaływania planowanego przedsięwzięcia

Przykładowe rozmieszczenie
paneli fotowoltaicznych

Przykładowe usytuowanie stacji transformatorowej
/ budynku technicznego