


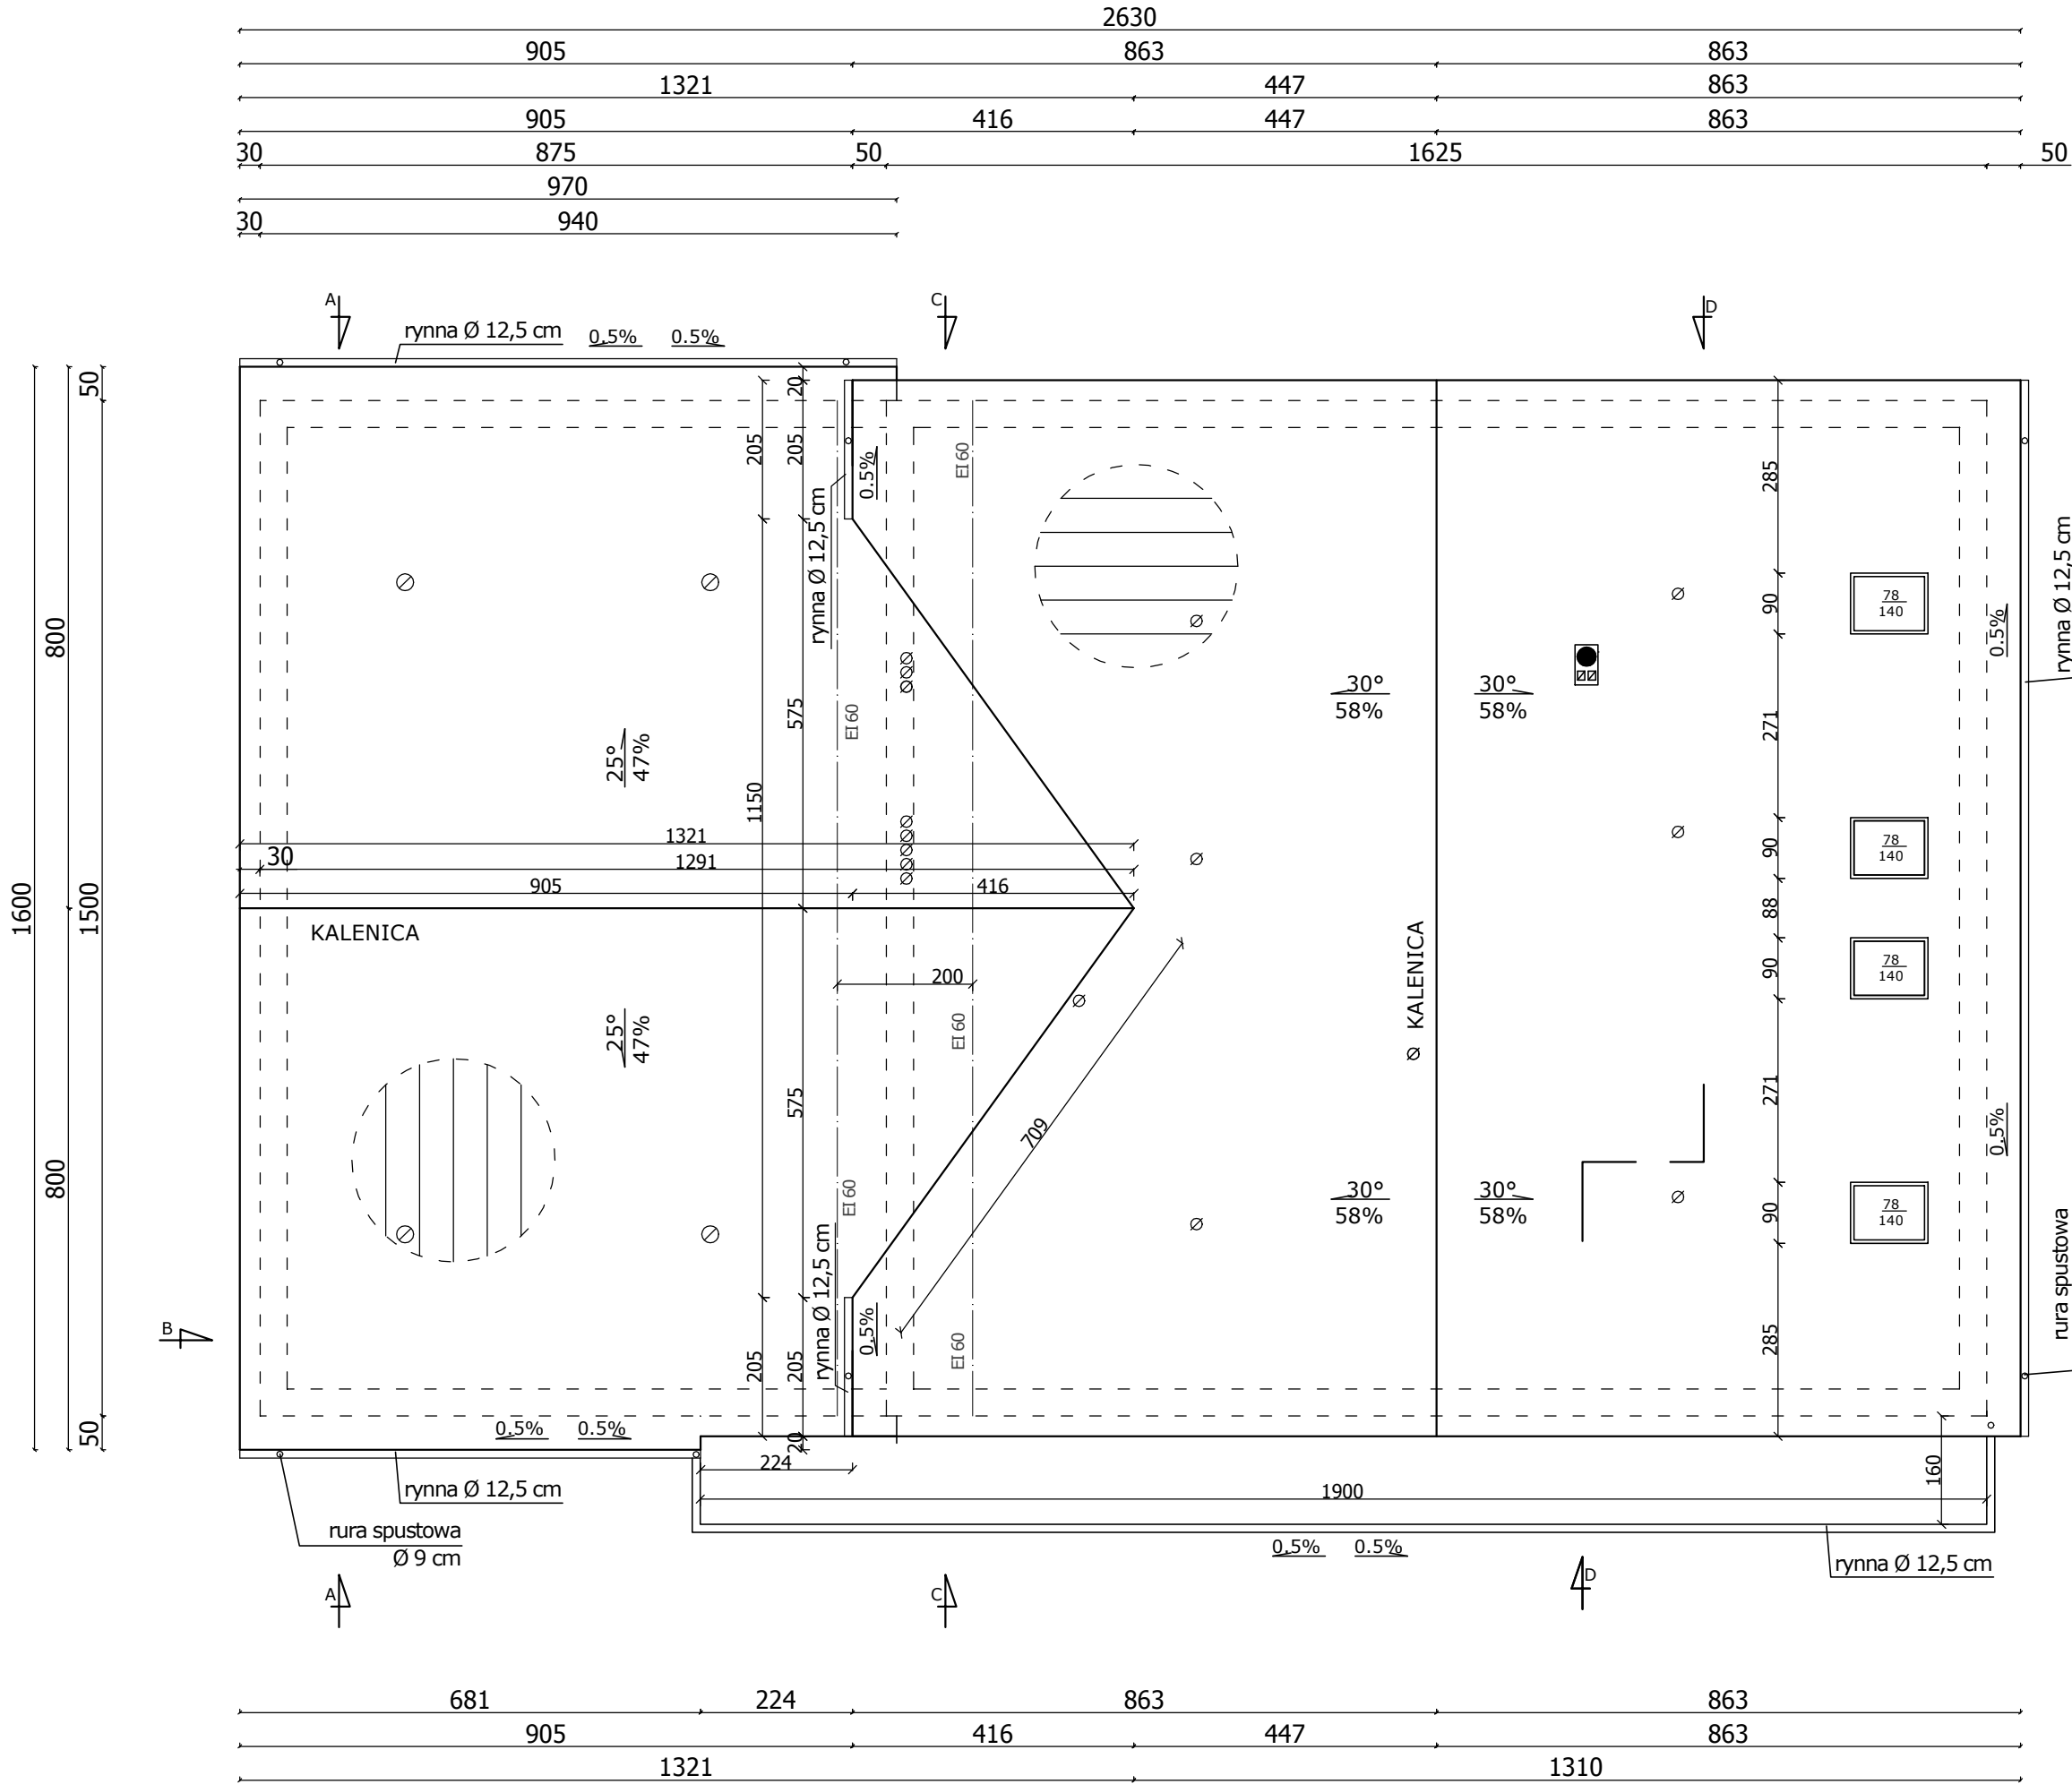

Nazwa	Remiza Ochotniczej Straży Pożarnej w Domanowie	
Adres	Domanowo ul Szkolna, gm. Brańsk	
Przedmiot	Rzut dachu	
Skala 1:100	Nr rysunku A5	Działka nr 777
Data 03.12.2019	Projektant w spec. architektonicznej:	mgr inż. arch. Marta Szymborska uprawnienia nr 42/PDOKK/2016
	Sprawdzający w specjalności architektonicznej:	mgr inż. arch. Iga Przybyłowska uprawnienia nr 49/PDOKK/2016
	Projektant w spec. konstrukcyjnej:	inż. Barbara Sołomianko uprawnienia nr BI/8/77
	Sprawdzający w specjalności konstrukcyjnej:	mgr inż. Anita Dzierżek uprawnienia nr PDL/BO/0143/17