


ZESTAWIENIE POWIERZCHNI UŻYTKOWYCH			
Nr pom.	Nazwa pomieszczenia	Powierzchnia użytkowa [m ²]	UWAGI
1	PRZESTRZEN WAGAZYNOWA	303,88	pos. betonowo
2	KOMUNIKACJA WIEŃNIEZWA	2,92	pos. gres
3	POKOJ BIUROWY (fotodoo)	10,02	pos. gres
4	TOALETA	2,73	pos. gres
	RAZEM	319,55	

M1	PLYTA WARSZTOWA ŚCIENNA Z RODZENIEM Z PIANY PIR (NRO) W UKŁADZIE POZIOMYM	12,0cm
----	--	--------

kanalizacija sanitarna

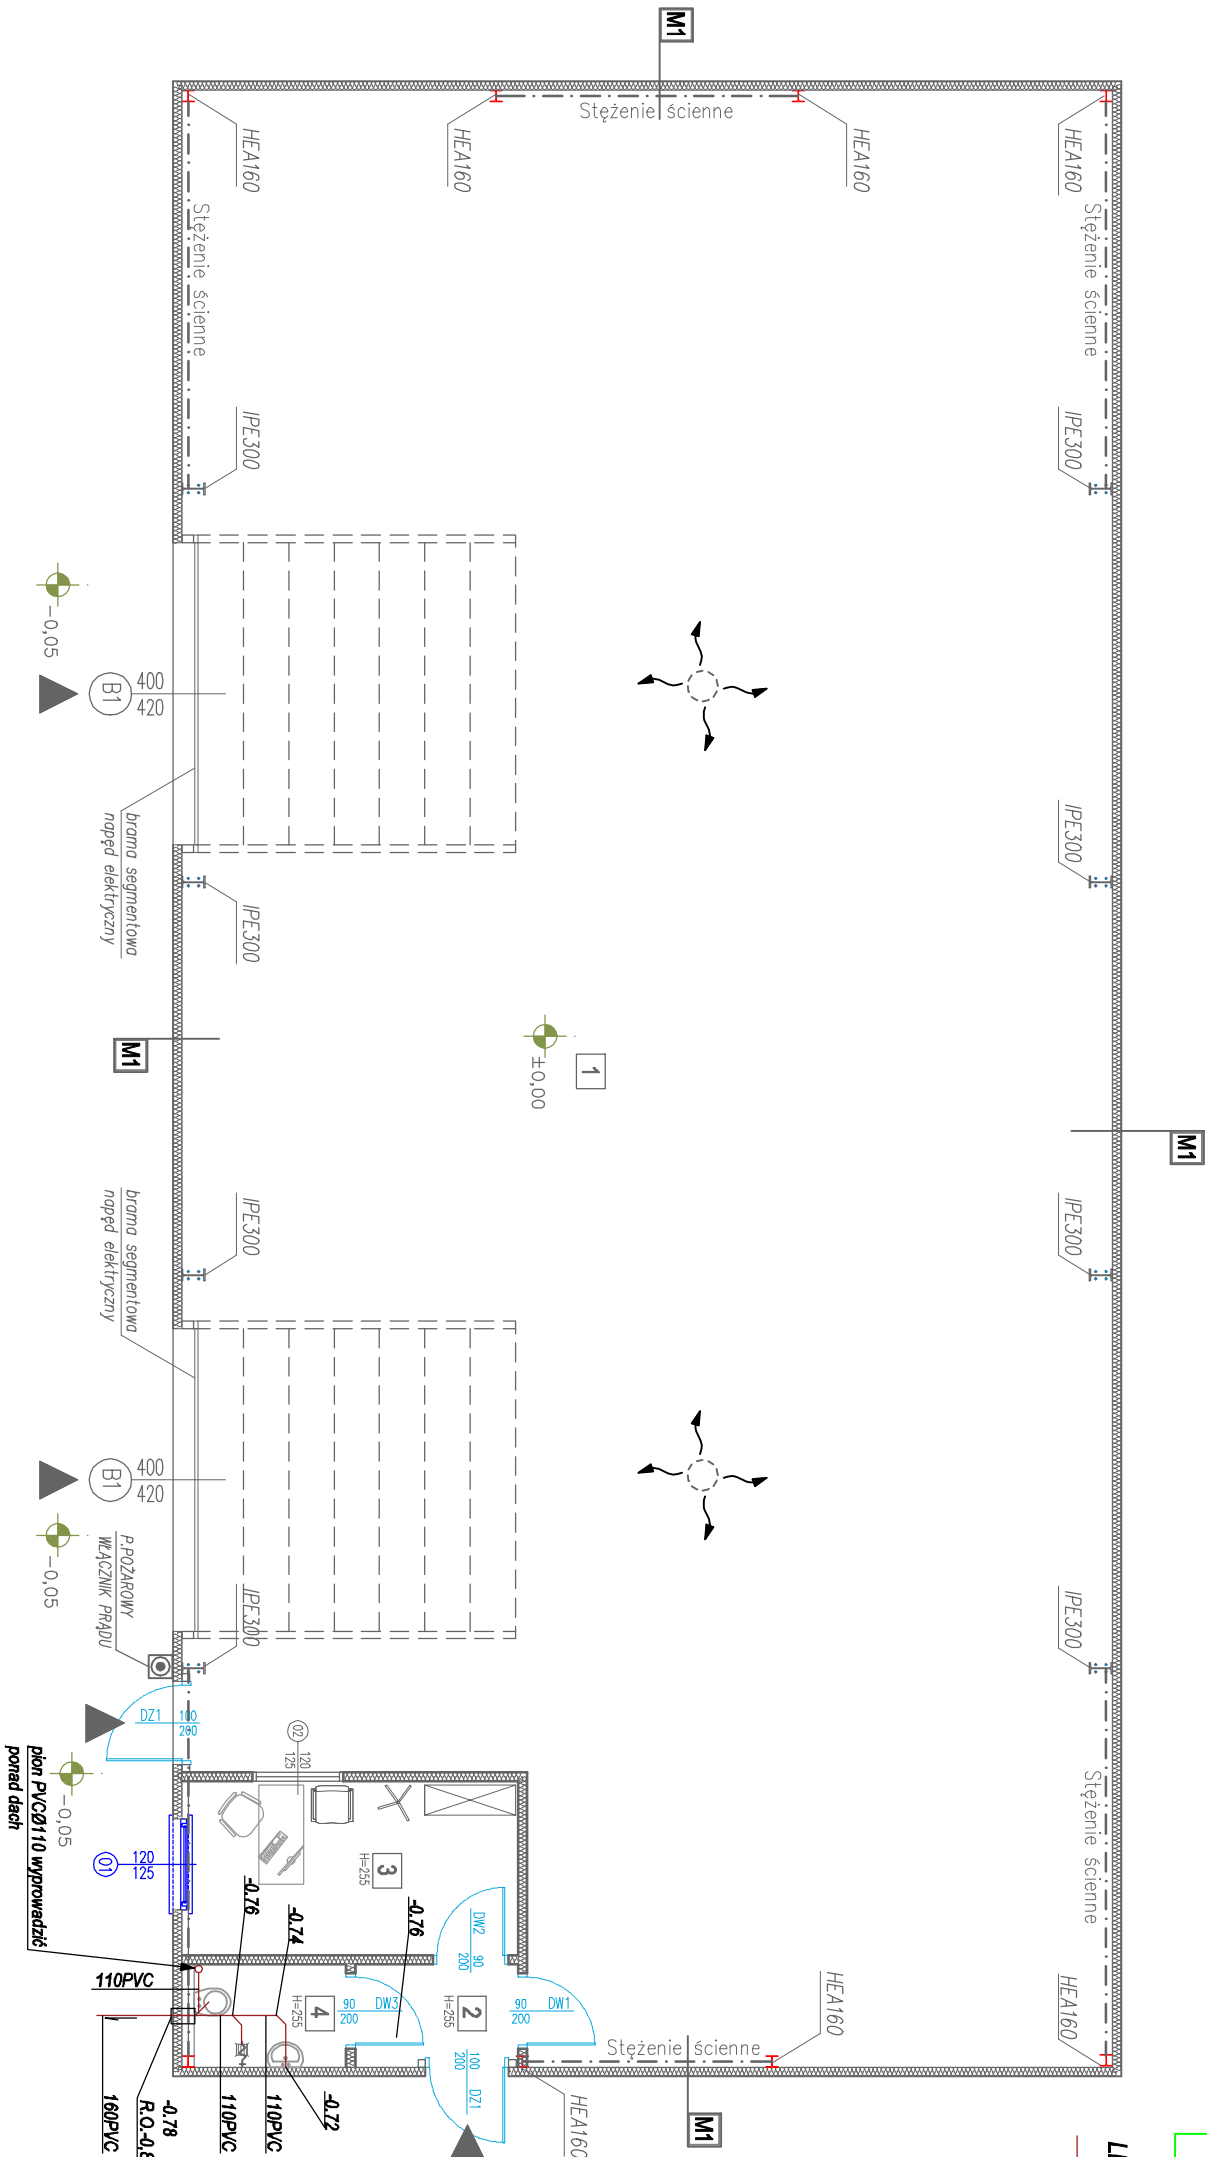

POWIERZCHNIA UŻYTKOWA OGÓLNA	319,55m ²
POWIERZCHNIA CAŁKOWITA	330,93m ²
POWIERZCHNIA ZABUDOWY BUDYNKU	330,93m ²

UWAGA:
WYDZIAŁ PRZESTRZENI BIUROWEJ ŚCIANKAMI
I SUFITEM Z PŁYT WARSTWOWYCH PIR GR.12CM

		INWESTOR: KARO Pracownia Projektowa ul. Wyszynskiego 30/5 49-300 BRZEG	
NAMNA INWESTYCJI:		BUDOWA BUDYNKU MAGAZYNOWEGO NA POTRZEBY OCHRONY LUDNOŚCI I OBRONY CYWILNEJ	
LOKALIZACJA:		OLSZANKA dz. nr 99/1	
NAMNA RYSTUNKU:		RZUT PARTERU-KANALIZACJA	
PROJEKTOWAŁ: mgr inż. Katarzyna Wołoszko-Sawicka upr. nr OP/1203/PBS/15		SPRAWDZIŁ: mgr inż. Alicja Moluszcak upr. nr OP/1831/PBS/20	
		BRANŻA: sanitarne	
		DATA: 24.11.2025r.	
		SKALA: 1:100	
		NUMER RYSTUNKU PT-4IS	