


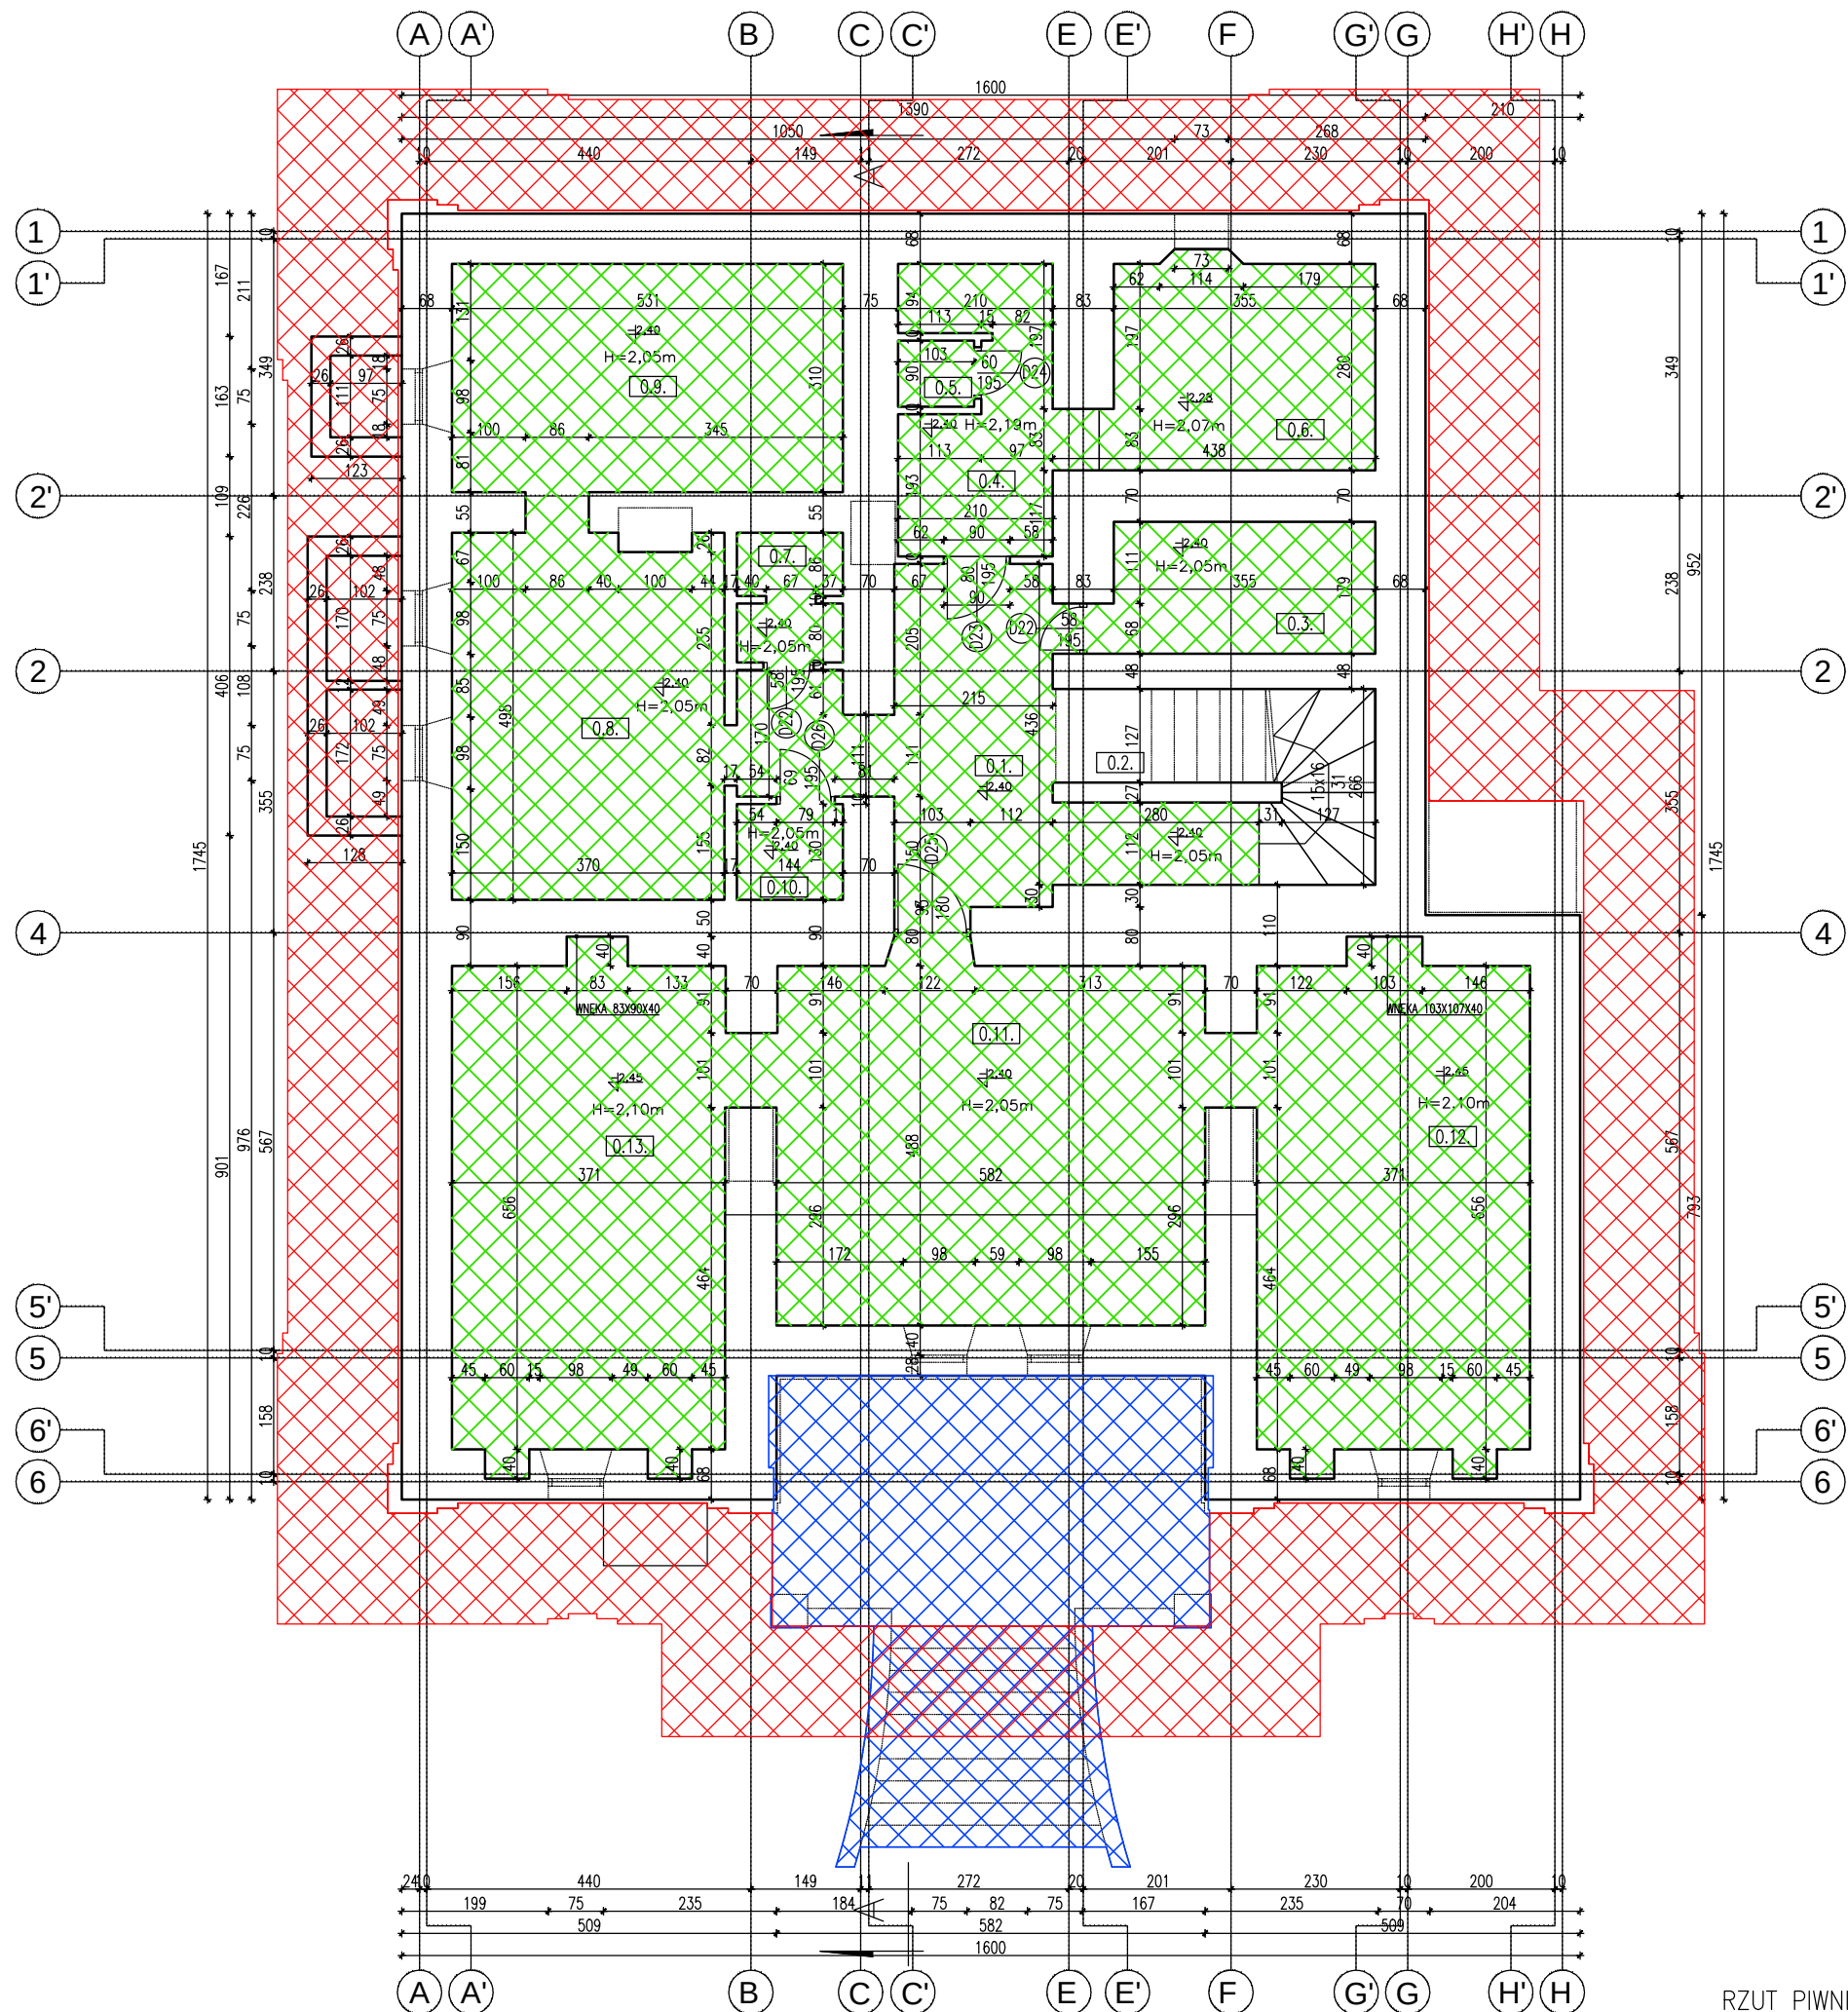

RZUT PIWNICY 1:100

ŁOSICE
POWIAT ŁOSICKI
WOJEWÓDZTWO MAZOWIECKIE

ZESTAWIENIE POMIESZCZEN			
LP.	POMIESZCZENIA	PODŁOGA	POW.
0.1.	KOMUNIKACJA	TERAKOTA	17,04m²
0.2.	SCHOWEK POD SCHODAMI	TERAKOTA	5,56m²
0.3.	POMIESZCZENIE MAGAZYNOWE	TERAKOTA	6,60m²
0.4.	ŁAZIENKA	TERAKOTA	7,60m²
0.5.	WC	TERAKOTA	0,93m²
0.6.	POMIESZCZENIE MAGAZYNOWE	TERAKOTA	10,11m²
0.7.	POMIESZCZENIE MAGAZYNOWE	TERAKOTA	2,46m²
0.8.	POMIESZCZENIE MAGAZYNOWE	TERAKOTA	18,47m²
0.9.	POMIESZCZENIE MAGAZYNOWE	TERAKOTA	16,70m²
0.10.	ŁAZIENKA	TERAKOTA	1,87m²
0.11.	POMIESZCZENIE MAGAZYNOWE	WYLEWKA	29,54m²
0.12.	POMIESZCZENIE MAGAZYNOWE	BETONOWA WYLEWKA	24,69m²
0.13.	POMIESZCZENIE MAGAZYNOWE	BETONOWA WYLEWKA	24,70m²
POWIERZCHNIA UŻYTKOWA PIWNICY (NIE WLICZANE W POWIERZCHNIĘ UŻYTKOWĄ CAŁOŚCIOWĄ)			166,27 m²

WYMIARY STOLARKI:
STOLARKA OKIENNA - PODANO WYMIARY W ŚWIETLE OŚCIEŻY (OTWÓR W ŚCIANIE W STANIE SUROWYM)
STOLARKA DRZWIOWA - PODANO WYMIARY W ŚWIETLE OŚCIEŻNICY (ŚWIATŁO FUTRYNY DRZWIOWEJ)

UWAGA:
UMIEJSCOWIENIE PRZEBIĆ INSTALACYJNYCH ODCZYTAĆ Z ODPOWIEDNICH RYSUNKÓW BRANŻOWYCH.
RYSUNEK ROZPATRYWAĆ ŁĄCZNIE Z RYSUNKAMI POSZCZEGÓLNYCH BRANŻ.

REMONT POSADZKI NA POZIOMIE PIWNIC	
WYKONANIE IZOLACJI RPZECIWILGOCIOWEJ	

Pracownia Konserwatorsko - Budowlana ROKOKO Joanna Kobylińska 08-110 Siedlce ul. Jodłowa 4 Tel. kom. 666 509 262		Adres: Łosice dz. nr 883/2 pow. Łosicki woj. Mazowieckie	
Temat: Remont zabytkowego budynku willi o funkcji usługowej		Rzut: Piwnicy	
Opracowała: mgr inż. Joanna Kobylińska		Podpis:	Data: 07.2024r.
Projektant arch. - konstr.: mgr inż. arch. Helena Kraszevska Upr. 373/74/Wm		Podpis:	Branża: Budowlana
			Skala: 1:100