


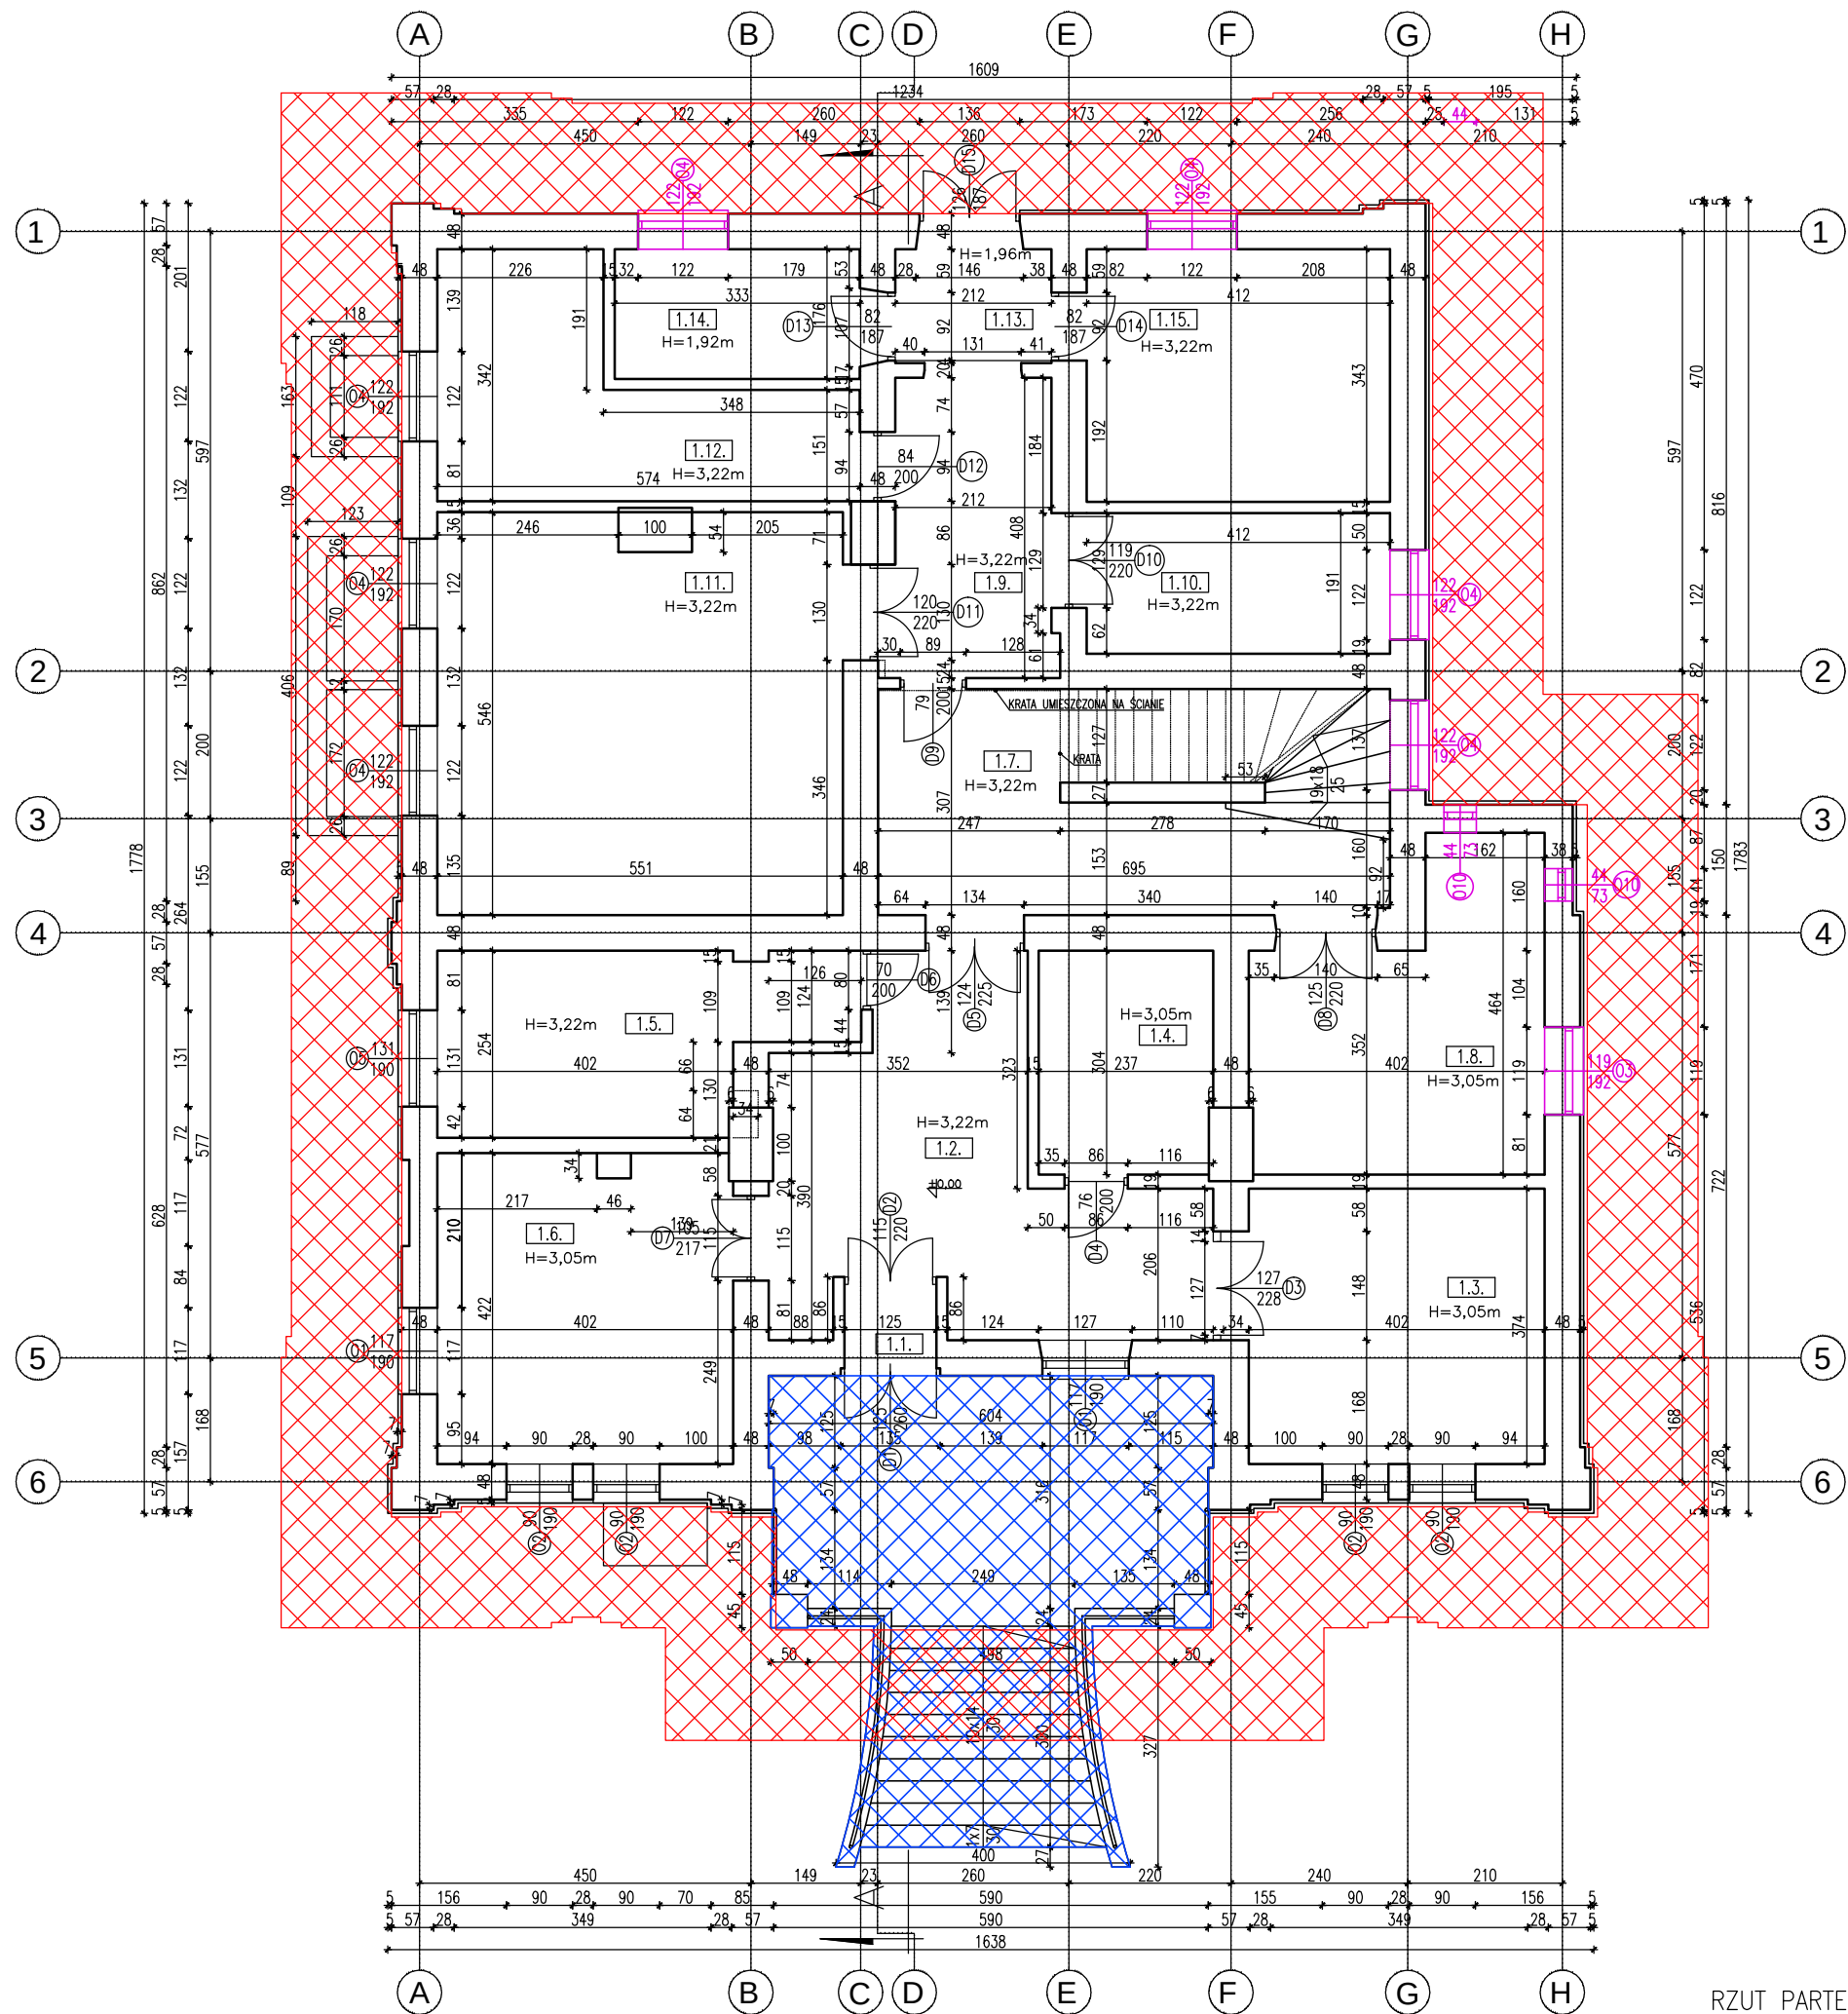

RZUT PARTERU 1:100

ŁOSICE
POWIAT ŁOSICKI
WOJEWÓDZTWO MAZOWIECKIE

ZESTAWIENIE POMIESZCZEŃ			
LP.	POMIESZCZENIA	PODŁOGA	POW.
1.1.	WIATROŁAP	TERAKOTA	1,43m²
1.2.	KOMUNIKACJA	TERAKOTA	20,52m²
1.3.	ARCHIWUM NR 1	TERAKOTA	15,03m²
1.4.	SERWEROWNIA	TERAKOTA	7,2m²
1.5.	ARCHIWUM NR 2	TERAKOTA	12,30m²
1.6.	ARCHIWUM NR 3	TERAKOTA	16,80m²
1.7.	KOMUNIKACJA	TERAKOTA	13,76m²
1.8.	ARCHIWUM NR 4	TERAKOTA	14,81m²
1.9.	KOMUNIKACJA	TERAKOTA	8,94m²
1.10.	POKÓJ	TERAKOTA	7,87m²
1.11.	POKÓJ	TERAKOTA	29,60m²
1.12.	POKÓJ	TERAKOTA	12,98m²
1.13.	WIATROŁAP	TERAKOTA	3,28m²
1.14.	ŁAZIENKA	TERAKOTA	5,86m²
1.15.	GABINET LEKARSKI	TERAKOTA	14,13m²

POWIERZCHNIA UŻYTKOWA PARTERU	184,51 m²
POWIERZCHNIA UŻYTKOWA PIĘTRA	103,19 m²
POWIERZCHNIA UŻYTKOWA RAZEM	287,70 m²
POWIERZCHNIA ZABUDOWY	256,92 m²
POWIERZCHNIA CAŁKOWITA	293,54 m²
KUBATURA	- m³

WYMIARY STOLARKI:
STOLARKA OKIENNA - PODANO WYMIARY W ŚWIELE OŚCIEŻY (OTWÓR W ŚCIANIE W STANIE SUROWYM)
STOLARKA DRZWIOWA - PODANO WYMIARY W ŚWIELE OŚCIEŻNICY (ŚWIATŁO FUTRYNY DRZWIOWEJ)

UWAGA:
UMIEJSCOWIENIE PRZEBIĆ INSTALACYJNYCH ODCZYTAĆ Z ODPOWIEDNIH RYSUNKÓW BRANŻOWYCH.
RYSUNEK ROZPATRYWAĆ ŁĄCZNIE Z RYSUNKAMI POSZCZEGÓLNYCH BRANŻ.

PRZEBUDOWA SCHODÓW ZEWNĘTRZNYCH	
WYKONANIE IZOLACJI RPZECIWIŁGOCIOWEJ	
WYMIANA STOLARKI OKIENNEJ	

Pracownia Konserwatorsko - Budowlana ROKOKO Joanna Kobylińska 08-110 Siedlce ul. Jodłowa 4 Tel. kom. 666 509 262	Adres: Łosice dz. nr 883/2 pow. Łosicki woj. Mazowieckie
Temat: Remont zabytkowego budynku willi o funkcji usługowej	Rzut: Parteru
Opracowała: mgr inż. Joanna Kobylińska	Podpis: Data: 07.2024r.
Projektant arch. - konstr.: mgr inż arch. Helena Kraszevska Upr. 373/74/Wm	Podpis: Branża: Budowlana
	Skala: 1:100