



JLT Projekt Piotr Ukleja
ul. Szlachecka 3
26-600 Radom
Tel. 510 320 324
kontakt@adaptacje.org.pl
www.adaptacje.org.pl
NIP: 948-224-78-37

egz. nr.

1.

STRONA TYTUŁOWA
tom 1z1

PROJEKT ARCHITEKTONICZNO-BUDOWLANY

nazwa zamierzenia budowlanego:

REMONT ZABYTKOWEGO KOŚCIOŁA

adres obiektu budowlanego

Jasieniec Kolonia, ul. Jasieniec Kolonia 124 , 26-700 Zwoleń

kategoria obiektu budowlanego

X

nazwa jednostki ewidencyjnej

Zwoleń gm.

numer jednostki ewidencyjnej

143605_5

numer i nazwa obrębu ewidencyjnego, arkusz

0005 Jasieniec Kolonia, ark. 1

nr działek ewidencyjnych:

351/1

imię i nazwisko lub nazwa inwestora

Parafia pw. Niepokalanego Poczęcia NMP w Jasieńcu Soleckim

adres inwestora

Jasieniec Kolonia, ul. Jasieniec Kolonia 124, 26-700 Zwoleń

Projektant w zakresie architektury

w sp. architektonicznej

mgr inż. arch. Piotr Ukleja
MA/075/2015

Data: 21.1.2022

Sprawdzający

w sp. architektonicznej

mgr inż. arch. Witold Malmon
GP-III-7342/130/91

Data: 21.1.2022

Data: _____

Data: _____

Data: _____

Data: _____

Data: _____

Data: _____

Data: _____

Data: _____

Spis treści

Do projektu architektoniczno-budowlanego

⊕	Strona tytułowa	str. 1
⊕	Spis treści	str. 2
⊕	Oświadczenie projektanta	str. 3
⊕	Uprawnienia projektantów i zaświadczenia	str. 4-7
⊕	Informacja B.I.O.Z	str. 8-10
⊕	Część opisowa	str. 11-17
⊕	Licencja mapy zasadniczej	str. 18
⊕	Mapa zasadnicza	str. 19

Spis części rysunkowej projektu

A-1	Plan sytuacyjny
A-2	Rzut przyziemia
A-3	Elewacja frontowa - północna
A-4	Elewacja południowa
A-5	Elewacja zachodnia
A-6	Elewacja południowa
A-7	Przekrój A-A



JLT Projekt Piotr Ukleja
ul. Szlachecka 3
26-600 Radom
Tel. 510 320 324
kontakt@adaptacje.org.pl
www.adaptacje.org.pl
NIP: 948-224-78-37

Radom dn.:21.1.2022

OŚWIADCZENIE PROJEKTANTÓW DO PROJEKTU ARCHITEKTONICZNO-BUDOWLANEGO

Oświadczenie projektanta i projektanta sprawdzającego

My niżej podpisani oświadczamy, że zgodnie z art. 34 ust.3d pkt 3) Ustawy- Prawo budowlane (Dz.U. 1994 nr 89 poz. 414 z póź. zm., w tym ze zmianami: Dz. U. z 2020 r. poz. 1333, 2127, 2320, z 2021 r. poz. 11, 234, 282, 784..) niniejszy projekt: "REMONTU ZABYTKOWEGO KOŚCIOŁA" zlokalizowany : Jasieniec Kolonia, ul. Jasieniec Kolonia 124 , 26-700 Zwoleń , jedn. ew:143605_5 Zwoleń gm., obręb 0005 Jasieniec Kolonia, ark. 1, dz. nr. ew.:351/1 został sporządzony zgodnie z obowiązującymi przepisami i zasadami wiedzy technicznej na dzień opracowania projektu.

Projektant w zakresie architektury
w sp. architektonicznej
mgr inż. arch. Piotr Ukleja
MA/075/2015
Data: 21.1.2022

Sprawdzający
w sp. architektonicznej
mgr inż. arch. Witold Malmon
GP-III-7342/130/91
Data: 21.1.2022

Data: _____

Data: _____

Data: _____

Data: _____

Data: _____

Data: _____

Data: _____

Data: _____



IZBA ARCHITEKTÓW
RZECZYPOSPOLITEJ POLSKIEJ

Mazowiecka Okręgowa Rada Izby Architektów RP

ZAŚWIADCZENIE - ORYGINAŁ

(wypis z listy architektów)

Mazowiecka Okręgowa Rada Izby Architektów RP zaświadcza, że:

mgr inż. arch. Piotr Szymon UKLEJA

posiadający kwalifikacje zawodowe do pełnienia samodzielnych funkcji technicznych w budownictwie w specjalności architektonicznej i w zakresie posiadanych uprawnień nr **MA/075/2015**, jest wpisany na listę członków Mazowieckiej Okręgowej Izby Architektów RP pod numerem: **MA-2759**.

Członek czynny od: 09-02-2016 r.

Data i miejsce wygenerowania zaświadczenia: 16-04-2021 r. Warszawa.

Zaświadczenie jest ważne do dnia: **30-06-2022 r.**

Podpisano elektronicznie w systemie informatycznym Izby Architektów RP przez:
Anatol Kuczyński, Sekretarz Okręgowej Rady Izby Architektów RP.

Nr weryfikacyjny zaświadczenia:

MA-2759-433A-5CCD-E9CE-Y787



**IZBA ARCHITEKTÓW
RZECZYPOSPOLITEJ POLSKIEJ**

**MAZOWIECKA OKRĘGOWA IZBA ARCHITEKTÓW
RZECZYPOSPOLITEJ POLSKIEJ
KOMISJA KWALIFIKACYJNA**

Znak sprawy: 535/MAOKK/2015
Nr uprawnień: MA/075/2015

Warszawa, dnia 18 stycznia 2016r.

DECYZJA nr 187/MAOKK/2015

Na podstawie art. 24 ust.1 pkt 2 ustawy z dnia 15 grudnia 2000r. o samorządach zawodowych architektów oraz inżynierów budownictwa (Dz. U. z 2013r. poz.932 z późn. zm.) w związku z art. 12, art. 13 oraz art. 14 ust.1 pkt 1 ustawy z dnia 7 lipca 1994r. Prawo budowlane (Dz. U. z 2013r. poz.1409 z późn. zm.), zgodnie z art. 104 ustawy z dnia 14 czerwca 1960r. Kodeks postępowania administracyjnego (Dz. U. z 2013r. poz.267 z późn. zm.)

stwierdza się, że

Pan mgr inż. arch. Piotr Szymon Ukleja

urodzony w dniu 25 maja 1983r. w Iłży

**posiada odpowiednie wykształcenie techniczne oraz praktykę zawodową
i po zdaniu egzaminu z wynikiem pozytywnym otrzymuje**

UPRAWNIENIA BUDOWLANE

w specjalności architektonicznej do projektowania bez ograniczeń.

**Powyższe uprawnienia budowlane upoważniają do wykonywania
samodzielnej funkcji technicznej w budownictwie, obejmującej:**

- 1. projektowanie, sprawdzanie projektów architektoniczno-budowlanych
i sprawowanie nadzoru autorskiego**
- 2. sprawowanie kontroli technicznej utrzymania obiektów budowlanych**

Decyzja niniejsza jako uwzględniająca w całości żądanie strony nie wymaga uzasadnienia.

Od powyższej decyzji przysługuje Panu odwołanie do Krajowej Komisji Kwalifikacyjnej Izby Architektów RP za pośrednictwem Okręgowej Komisji Kwalifikacyjnej Mazowieckiej Okręgowej Izby Architektów RP, w terminie 14 dni od dnia doręczenia decyzji.

Skład orzekający Okręgowej Komisji Kwalifikacyjnej Mazowieckiej Okręgowej Izby Architektów RP:

Przewodniczący OKK MAOIA RP arch. Janusz Pachowski

Zastępca Przewodniczącego OKK MAOIA RP arch. Andrzej Sowa

Sekretarz OKK MAOIA RP arch. Elżbieta Dziubak

Członek OKK MAOIA RP arch. Ewa Kaźmierczak

Członek OKK MAOIA RP arch. Radosław Kowalewski

Członek OKK MAOIA RP arch. Andrzej Nasfeter

Członek OKK MAOIA RP arch. Stanisław Stefanowicz



Otrzymują:

- ① Wnioskodawca: Piotr Szymon Ukleja Adres: ul. Szlachecka 3 06-600 Radom
2. Główny Inspektor Nadzoru Budowlanego - w celu wpisania do centralnego rejestru osób posiadających uprawnienia budowlane (po uprawnieniu się decyzji)
3. Mazowiecka Okręgowa Rada Izby Architektów RP (po uprawnieniu się decyzji)
4. a/a

URZĄD WOJEWÓDZKI
w RADOŚCI
Wydział Gospodarki Przestrzennej

Nr GP-III-7342/130/91

STWIERDZENIE PRZYGOTOWANIA ZAWODOWEGO

do pełnienia samodzielnych funkcji technicznych w budownictwie

Na podstawie § 13 ust. 1 pkt 1, § 4 ust. 1 i 2, § 7

i § 13 ust. 1 rozporządzenia Ministra Gospodarki Terenowej i Ochrony Środowiska z dnia 20 lutego 1975 r. w sprawie samodzielnych funkcji technicznych w budownictwie (Dz. U. Nr 8, poz. 46)

stwierdza się, że:

PAN WITOLD MARIAN MALMON

magister inżynier architekt
(wymienić tytuł zawodowy)

urodzony dnia 08 stycznia 1956 r. w Garbatce Letnisko

posiada przygotowanie zawodowe, upoważniające do wykonywania samodzielnej funkcji

projektanta

w specjalności architektonicznej

PAN WITOLD MARIAN MALMON

jest upoważniony do

1/ sporządzania projektów w zakresie rozwiązań :

a/ architektonicznych wszelkich obiektów budowlanych,

b/ konstrukcyjno - budowlanych obiektów budowlanych w budownictwie osób fizycznych, z wyłączeniem konstrukcji fundamentów głębokich i trudniejszych konstrukcji statycznie niewyznaczalnych,

2/ w budownictwie osób fizycznych - do kierowania, nadzorowania i kontrolowania budowy, kierowania i kontrolowania wytwarzania konstrukcyjnych elementów budowlanych oraz oceniania i badania stanu technicznego obiektów budowlanych - z wyłączeniem konstrukcji fundamentów głębokich i trudniejszych konstrukcji statycznie niewyznaczalnych.

Otrzymuje :

Pan Witold Marian Malmon

Pl. Konstytucji 2 m 8

26 - 600 Radom



Główny Architekt Wojewódzki
mgr inż. arch. Tadeusz Derlatka



IZBA ARCHITEKTÓW
RZECZYPOSPOLITEJ POLSKIEJ

Mazowiecka Okręgowa Rada Izby Architektów RP

ZAŚWIADCZENIE - ORYGINAŁ

(wypis z listy architektów)

Mazowiecka Okręgowa Rada Izby Architektów RP zaświadcza, że:

mgr inż. arch. Witold MALMON

posiadający kwalifikacje zawodowe do pełnienia samodzielnych funkcji technicznych w budownictwie w specjalności architektonicznej i w zakresie posiadanych uprawnień nr **GP-III-7342/130/91**, jest wpisany na listę członków Mazowieckiej Okręgowej Izby Architektów RP pod numerem: **MA-0506**.

Członek czynny od: 20-01-2002 r.

Data i miejsce wygenerowania zaświadczenia: 22-03-2021 r. Warszawa.

Zaświadczenie jest ważne do dnia: **30-06-2022 r.**

Podpisano elektronicznie w systemie informatycznym Izby Architektów RP przez:
Anatol Kuczyński, Sekretarz Okręgowej Rady Izby Architektów RP.

Nr weryfikacyjny zaświadczenia:

MA-0506-21A1-368E-5AY1-7FA7

INFORMACJA DOTYCZĄCA BEZPIECZEŃSTWA I OCHRONY ZDROWIA

DO ZAMIERZENIA BUDOWLANEGO REMONT ZABYTKOWEGO KOŚCIOŁA

nazwa obiektu budowlanego

adres obiektu budowlanego

imię i nazwisko lub nazwa inwestora

adres inwestora

imię i nazwisko oraz adres projektanta
sporządzającego informację:

BUDYNEK URZYTECZNOŚCI PUBLICZNEJ- ZABYTKOWY KOŚCIÓŁ

**Jasieniec Kolonia, ul. Jasieniec Kolonia 124 , 26-700 Zwoleń , jedn. ew:143605_5 Zwoleń gm.,
obręb 0005 Jasieniec Kolonia, ark. 1, dz. nr. ew.:351/1**

Parafia pw. Niepokalanego Poczęcia NMP w Jasieńcu Soleckim

Jasieniec Kolonia, ul. Jasieniec Kolonia 124, 26-700 Zwoleń

**mgr inż. arch. Piotr Ukleja
upr. Nr MA/075/2015
Ul. Szlachecka 3, 26-600 Radom**

1. Zakres robót dla całego zamierzenia budowlanego i kolejność realizacji poszczególnych obiektów.

Zakres robót budowlanych obejmuje :

1. Rozbiórka poszycia i podkonstrukcji poszycia portyku wejściowego.
2. Stemplowanie konstrukcji.
3. Wykonanie rusztowań po obwodzie portyku.
4. Demontaż gzymsów portyku.
5. Demontaż wewnętrznych belek fryzu.
6. Rozkucie gniazd w ścianie kościoła przy płytach stropowych i architrawie wewnętrznym.
7. Podlewarowanie płyt stropowych portyku.
8. Demontaż wewnętrznych belek architrawy.
9. Wykonanie wzmocnień architrawów zewnętrznych.
10. Powtórny montaż elementów.
11. Odtworzenie tynków zewnętrznych na elewacji w miejscach rozkutyh gniazd.
12. Renowacja piaskowca – wg odrębnego opracowania.
13. Wykonanie konstrukcji więźby dachowej.
14. Wykonanie pokrycia orynnowania oraz rur spustowych.
15. Kolorystyka.
16. Demontaż okładzin schodów.
17. Wykonanie fundamentu pod schody.
18. Wykonanie izolacji przeciwwilgociowej na ścianach fundamentowych.
19. Impregnacja okładzin schodów.
20. Wykonanie podbudowy schodów.
21. Ułożenie okładzin.
22. Renowacja stalowej wycieraczki.
23. Montaż klamr.

2. Wykaz istniejących obiektów budowlanych

Obiekty istniejące na terenie działki to :

1. Remontowany budynek kościoła

3. Elementy zagospodarowania działki lub terenu mogące stwarzać zagrożenie bezpieczeństwa i zdrowia ludzi.

Elementy zagospodarowania działki, które mogą stwarzać zagrożenie :

NIE WYSTĘPUJĄ

4. Przewidywane zagrożenia podczas realizacji robót, skala i rodzaje zagrożeń.

Zagrożenia mogące wystąpić podczas realizacji robót wg R.M.I. dz.120 z 23/06/2003 :

- roboty z ryzykiem upadku z wysokości 5,0m;
- montaż, demontaż i konserwacja rusztowań przy budynkach wysokich i wysokościowych;
- roboty budowlane montażu i demontażu elementów, których waga przekracza 1000kg;

O pozostałych robotach mogących stanowić zagrożenie zadecyduje kierownik budowy.

5. Sposób prowadzenia instruktażu pracowników przed przystąpieniem do realizacji robót szczególnie niebezpiecznych.

Wszystkie prace budowlane mogą wykonywać wyłącznie pracownicy posiadający wymagane kwalifikacje, uzależnione od stanowiska, rodzaju pracy, którą będzie wykonywał pracownik. Każdy pracownik winien odbyć przeszkolenie w zakresie bezpieczeństwa i higieny pracy zgodnie ze stanowiskiem i specyfice wykonywanej pracy.

Przed przystąpieniem do wykonywania robót, należy informować pracowników o czynnikach mogących stwarzać zagrożenie na terenie budowy oraz sposobach przeciwdziałania zagrożeniom.

W szczególności należy przestrzegać wymogów wynikających z przepisów bezpieczeństwa i higieny pracy w zakresie prowadzenia robót budowlanych, obowiązku stosowania środków ochrony indywidualnej itp. oraz zasadach postępowania w przypadku wystąpienia zagrożenia.

Wszystkie informacje bezpieczeństwa i ochrony zdrowia kierownik budowy zamieści kierownik budowy w "Planie bezpieczeństwa i ochrony zdrowia". Wszyscy pracownicy winni być zapoznani z Planem bezpieczeństwa i ochrony zdrowia.

6. Środki techniczne i organizacyjne zapobiegające niebezpieczeństwom robót w strefach szczególnie zagrożonych w tym zapewnienie bezpieczną i sprawną komunikację, umożliwiającą szybką ewakuację na wypadek pożaru, awarii i innych zagrożeń.

Kierownik budowy określi sposób realizacji robót budowlanych oraz wskaże środków technicznych i organizacyjnych zapobiegających niebezpieczeństwom : zachowanie warunków BHP, nadzór kierownika budowy, używanie właściwej odzieży roboczej, używanie właściwego sprzętu i narzędzi oraz zapewni numery telefonów alarmowych wraz z apteczką pierwszej pomocy.

Roboty budowlane będą prowadzone pod nadzorem osób wykwalifikowanych ze stosownymi uprawnieniami. Przed przystąpieniem do robót budowlanych należy przeprowadzić szkolenie dla pracowników w zakresie planu „BiOZ”.

Przed rozpoczęciem robót pracownicy winni być zaopatrzeni do w odzież roboczą i ochronną, zgodnie z obowiązującymi przepisami (w tym kaski, rękawice ochronne), wraz z uwzględnieniem niebezpieczeństw wynikających z urazów mechanicznych, porażenia prądem, oparzenia, zatrucia, promieniowania, wibracji, upadku z wysokości lub innych szkodliwych czynników i zagrożeń związanych z wykonywaną pracą. Stosować urządzenia zabezpieczające i ochronne (np. osłony). Wszystkie urządzenia powinny być sprawne i posiadać aktualne atesty.

Codziennie w czasie na budowie przeprowadzać instruktaż stanowiskowy, z omówieniem sposobu prowadzenia robót, występujące i mogące wystąpić zagrożenia wraz ze sposobem zabezpieczeń. Pracownicy winni mieć stały dostęp do telefonów alarmowych, wraz z wykazem adresów najbliższego punktu opieki lekarskiej, straży pożarnej, policji, a także apteczkę pierwszej pomocy i środki i urządzenia przeciwpożarowe.

Na budowie powinny znajdować się podręczne środki gaśnicze (gaśnice proszkowe, węże gaśnicze, hydranty, koce gaśnicze).

Wykonać i oznakować drogi umożliwiające ewakuację, komunikację i dojazd wozu straży pożarnej oraz karetki pogotowia. Drogi te muszą być zawsze dostępne i przejezdne.

mgr inż. arch. Piotr Ukleja
upr. Nr MA/075/2015

Opis techniczny do projektu architektoniczno-budowlanego

1. PRZEDMIOT I ZAKRES ZAMIERZENIA BUDOWLANEGO.

Przedmiotem zamierzenia budowlanego jest budynek zabytkowego kościoła pw. Niepokalanego Poczęcia NMP w Jasieńcu Kolonia . Jedn. ew: 143605_5 Zwoleń gm, obr.: 0005 Jasieniec Kolonia, ark. 1, dz, nr ew.:351/1

Celem opracowania jest projekt budowlany dla zamierzenia budowlanego p.t. „ Remont zabytkowego kościoła”.

2. ZAKRES I STOPIEŃ SKOMPLIKOWANIA ROBÓT BUDOWLANYCH .

Zakresem opracowania objęto wyłącznie elementy zlokalizowane na własności Inwestora. Poniżej wyszczególniono zakres i stopień skomplikowania robót budowlanych:

- ⊕ Remont i renowacja belkowania portalu wejściowego
- ⊕ Remont pokrycia portalu wejściowego
- ⊕ Wymiana rynien i rur spustowych
- ⊕ Wykonanie oprawy oświetleniowej pod belkowaniem portalu (instalacja elektryczna na podstawie odrębnego opracowania)
- ⊕ Remont schodów zewnętrznych przy wejściu głównym wraz z wymianą podbudowy tych schodów.

3. INFORMACJE OGÓLNE

3.01 Projekt zagospodarowania

Na podstawie art. 34 ust 2 ustawy Prawo Budowlane oraz kierując się regułą prawną „argumentum a maiori ad minus” nie sporządza się projektu zagospodarowania działki lub terenu. W zamian projektu zagospodarowania terenu wykonano plan sytuacyjny na mapie zasadniczej na której określono obszar oddziaływania.

Załączony do projektu plan sytuacyjny nie wprowadza żadnych zmian w zagospodarowaniu terenu.

Zakresem opracowania, w tym też wnioskiem o pozwolenie na budowę objęto wyłącznie elementy budynku zlokalizowane na własności Inwestora, tj. na działce o nr. ew. 351/1

3.02 Informacja o obszarze oddziaływania obiektu

Określono obszar oddziaływania obiektu w granicach A-B-C-D-A obejmujący część terenu dz nr ew. 351/1 będącej własnością inwestora

Obszar oddziaływania określono na podstawie:

- a) Rozporządzenia Ministra Infrastruktury w sprawie warunków technicznych, jakim powinny odpowiadać budynki i ich usytuowanie z dnia 12 kwietnia 2002 r. (Dz.U. Nr 75, poz. 690),
 - ⊕ §11, §12 Usytuowanie budynków.
 - ⊕ §13.1 Przesłanianie.
 - ⊕ §18, §19 Miejsca postojowe dla samochodów
 - ⊕ § 23,1 Miejsca gromadzenia odpadów
 - ⊕ §271, §272, §273 Usytuowanie budynków z uwagi na bezpieczeństwo pożarowe.
- b) Rozporządzenie Ministra Infrastruktury z dnia 6 lutego 2003r. w sprawie bezpieczeństwa i higieny pracy podczas wykonywania robót budowlanych (Dz. U. 2003r. Nr 47, poz. 401)
 - ⊕ §21 ust. 2 stref niebezpieczeństwa, w której istnieje zagrożenie spadania z wysokości przedmiotów, w swym najmniejszym wymiarze liniowym liczonym od płaszczyzny obiektu budowlanego, nie może wynosić mniej niż 1/10 wysokości, z której mogą spadać przedmioty, lecz nie mniej niż 6,0m; budynek zlokalizowany w odległości > 6m od granicy z działką.

c) Ustawa z dnia 7 lipca 1994 r. - Prawo budowlane (Dz.U.2018.0.1202)

⊕ art. 5 ust. 1

WNIOSKI

Na podstawie analizowanych przepisów stwierdzono obszar oddziaływania przedmiotowego obiektu tak jak zaznaczono na planie sytuacyjnym. Obszar oddziaływania obiektu nie wykracza poza teren własności Inwestora .

3.03 Informacja o wpisie działki lub terenu do rejestru zabytków lub gminnej ewidencji zabytków lub obszarze objętym ochroną konserwatorską.

Przedmiotowy budynek kościoła wpisany jest do rejestru zabytków pod numerem 416/A/57 dn 21.1.1957

4. RODZAJ I KATEGORIA OBIEKTU BUDOWLANEGO BĘDĄCEGO PRZEDMIOTEM ZAMIERZENIA BUDOWLANEGO.

4.01 Rodzaj obiektu budowlanego.

Budynek kościoła jest budynkiem użyteczności publicznej – obiektem sakralnym.

4.02 Kategoria obiektu budowlanego.

Budynek kultu religijnego - Kategoria X

5. ZAMIERZONY SPOSÓB URZYTEKOWANIA ORAZ PROGRAM UŻYTKOWY OBIEKTU BUDOWLANEGO.

Sposób użytkowania oraz program użytkowy bez zmian, budynek użytkowany jest jako kościół.

6. UKŁAD PRZESTRZENNY I FORMA OBIEKTU.

6.01 Układ przestrzenny oraz forma architektoniczna,

Układ przestrzenny oraz forma architektoniczna bez zmian.

Budynek I kondygnacyjny , na planie krzyża greckiego, od frontu (północy) pomieszczenie na planie elipsy, część centralna na prostokącie z prostokątnymi, zamkniętymi trójbocznymi kaplicami bocznymi po bokach. Od południa prostokątne, zamknięte trójboczne prezbiterium z zakrystią po prawej stronie i pomieszczeniem magazynowym po lewej. Pomieszczenie od frontu nakryte na planie krzyża, trój nawowy z poprzecznym transeptem, klasycystyczny w formie , z jedną centralną wieżą zlokalizowaną nad kruchtą główną. Budynek przykryty dachem wielospadowym. sklepieniem drewnianym i dachem wielospadowym. Nad kaplicami bocznymi i prezbiterium dachy wielospadowe, nad zakrystią i pomieszczeniem magazynowym dachu dwupołaciowe bez dostępu. Elewacja frontowa jednoosiowa, boniowana pasowo zwieńczona profilowanym gzymsem, w przyziemiu prostokątny otwór drzwiowy po bokach pilastry, przed którymi są kanelowane kolumny dźwigające belkowanie z gzymsem, wyżej półkoliste okno. Elewacja zachodnia pięcioosiowa, jednoosiowa boczna części frontalnej boniowana pasowo, zwieńczona profilowanym gzymsem z półkolistym oknem, trójosiowa elewacja kaplicy bocznej zwieńczona profilowanym gzymsem, w części środkowej okulus, w bocznym prostokątne zamknięte łukiem dwuspadowym okna. Jednoosiowa elewacja zakrystii zwieńczona profilowanym gzymsem z prostokątnym zamkniętym łukiem odcinkowym, oknem. Trójosiowa elewacja kaplicy bocznej wschodniej i jednoosiowa elewacja części frontalnej ukształtowana identycznie jak elewacja zachodnia. Wnętrze kościoła otynkowane, chór muzyczny w postaci płyty żelbetowej oparty na czworobocznych filarach.

6.02 Wygląd zewnętrzny, wyroby wykończeniowe , kolorystykę elewacji.

W zakresie wyglądu zewnętrznego projekt wprowadza nową kolorystykę pokrycia dachowego portalu wejściowego oraz rynien i rur spustowych tego portalu wejściowego.

Oryginalny spatynowany i zabrudzony piaskowiec z którego wykonany jest remontowany portal, portyk i schody wejściowe, po przeprowadzonym remoncie i renowacji uzyska pierwotną naturalną barwę piaskowca żółto kremowo szaryą

Podobnie pokrycie, obróbki, rynny i rury spustowe portalu, po ich wymianie uzyskają barwę naturalnej miedzi która z czasem ulegnie spatynowaniu.

Pozostałe kolory i materiały na elewacji są bez zmian.

Kolorystyka:

- ⊕ Pokrycie dachowe, rynny i rury spustowe:- blacha miedziana w kolorze naturalnym
- ⊕ Piaskowiec portalu i schodów : piaskowiec naturalny w kolorze żółto kremowo szarym

6.03 Sposób jego dostosowania do warunków wynikających z wymaganych przepisami szczególnymi pozwoleń, uzgodnień lub opinii innych organów.

Nie dotyczy, na przedmiotowe zamierzenie budowlane nie jest wymagane uzyskanie decyzji o warunkach zabudowy. Teren inwestycji nie jest objęty miejscowym planem zagospodarowania przestrzennego.

7. CHARAKTERYSTYCZNE PARAMETRY OBIEKTU BUDOWLANEGO

Charakterystyczne parametry obiektu bez zmian.

Kubatura	1800 m ³
Pow. użytkowa	410 m ²
Pow. zabudowy	498,2 m ²
Wysokość bezwzględna	26,77 m
Wysokość wg par.6, 8 W.T	11,71
długość	28,11 m
szerokość	26,24 m
średnica	Nie dotyczy
Liczba kondygnacji	I kondygnacje

7.01 Inne dane i wskaźniki niezbędne do stwierdzenia zgodności usytuowania obiektu z wymaganiami ochrony przeciwpożarowej.

Warunki pożarowe bez zmian,

- ⊕ budynek użyteczności publicznej ZL1
- ⊕ Wielkość strefy pożarowej 445 m²
- ⊕ Wysokość wg. warunków technicznych 11,71 m – budynek niski

8. OPINIA GEOTECHNICZNA ORAZ INFORMACJA O SPOSOBIE POSADOWIENIA OBIEKTU

Projektuje się niewielki fundament, nie związany z konstrukcją kościoła. Fundament ten spełniać ma rolę ściany oporowej dla schodów zewnętrznych posadowionych na gruncie.

Przyjęto proste warunki gruntowe; piasek id 05. Na etapie projektu wykonawczego wykonać badania geotechniczne celem potwierdzenia założeń. Wykopy pod fundamenty odebrać w obecności kierownika budowy i geologa z wpisem do dziennika budowy.

Fundament schodów posadowiony na poziomie - 1,2m p.p.t = 158,38 p.p.m. bezpośrednio na żelbetonowych ławach fundamentowych.

9. LICZBA LOKALI MIESZKALNYCH I URZYTEKOWYCH.

Budynek przeznaczony jest pod działalność religijną i stanowi jeden lokal użytkowy.

⊕ Lokale mieszkalne :0

⊕ Lokale użytkowe : 1

10.W PRZYPADKU BUDYNKU MIESZKALNEGO WIELORODZINNEGO – LICZBĘ LOKALI MIESZKALNYCH DOSTĘPNYCH DLA OSÓB NIEPEŁNOSPRAWNYCH, W TYM OSÓB STARSZYCH.

Nie dotyczy .

11.OPIS ZAPEWNIENIA NIEZBĘDNYCH WARUNKÓW DO KORZYSTANIA Z OBIEKTÓW UŻYTECZNOŚCI PUBLICZNEJ I MIESZKANIOWEGO BUDOWNICTWA WIELORODZINNEGO PRZEZ OSOBY NIEPEŁNOSPRAWNE, W TYM OSOBY STARSZE.

Nie dotyczy, poza zakresem opracowania. Na podstawie art. 34 ust 2 ustawy Prawo Budowlane nie określa się .

12.PARAMETRY TECHNICZNE OBIEKTU BUDOWLANEGO CHARAKTERYZUJĄCE WPŁYW OBIEKTU BUDOWLANEGO NA ŚRODOWISKO I JEGO WYKORZYSTYWANIE ORAZ NA ZDROWIE LUDZI I OBIEKTY SĄSIEDNIE

12.01Zapotrzebowania i jakości wody oraz ilości, jakości i sposobu odprowadzania ścieków oraz wód opadowych,

Nie dotyczy, poza zakresem opracowania. Na podstawie art. 34 ust 2 ustawy Prawo Budowlane nie określa się .

12.02 Emisji zanieczyszczeń gazowych, w tym zapachów, pyłowych i płynnych, z podaniem ich rodzaju, ilości i zasięgu rozprzestrzeniania się,

Bez zmian. Emisja zanieczyszczeń gazowych, pyłowych oraz płynnych, nie przekracza dopuszczalnego poziomu maksymalnego ustanowionego normami i przepisami odrębnymi.

12.03 Rodzaju i ilości wytwarzanych odpadów,

Bez zmian w stosunku do stanu istniejącego. Zakres opracowania nie dotyczy zagadnień związanych z rodzajem i ilością wytwarzanych odpadów , w związku z tym , na podstawie art. 34 ust 2 ustawy Prawo Budowlane nie określa się .

12.04 Właściwości akustycznych oraz emisji drgań, a także promieniowania, w szczególności jonizującego, pola elektro- magnetycznego i innych zakłóceń, z podaniem odpowiednich parametrów tych czynników i zasięgu ich rozprzestrzeniania się,

Bez zmian. Emisja hałasu, wibracji, promieniowania w tym jonizującego , pola elektromagnetycznego i innych zakłóceń nie przekracza dopuszczalnego poziomu ustanowionego normami i przepisami odrębnymi.

12.05 Wpływ obiektu budowlanego na istniejący drzewostan, powierzchnię ziemi, w tym glebę, wody powierzchniowe i podziemne.

Brak wpływu na istniejący drzewostan, powierzchnię ziemi, w tym glebę, wody powierzchniowe i podziemne. Stosunki wodni nie zostaną zmienione i nie ulegną pogorszeniu . Odprowadzenie wód opadowych z budynku bez zmian w stosunku do stanu istniejącego.

13.ANALIZA TECHNICZNYCH, ŚRODOWISKOWYCH I EKONOMICZ-NYCH MOŻLIWOŚCI REALIZACJI WYSOCE WYDAJNYCH SYSTEMÓW ALTERNATYWNYCH ZAOPATRZENIA W ENERGIĘ I CIEPŁO

Zagadnienia związane z zaopatrzeniem budynku w energię i ciepło nie są przedmiotem niniejszego opracowania. Na podstawie art. 34 ust 2 ustawy Prawo Budowlane nie sporządza się analizy.

14.ANALIZA TECHNICZNYCH I EKONOMICZNYCH MOŻLIWOŚCI WYKORZYSTANIA URZĄDZEŃ, KTÓRE AUTOMATYCZNIE REGULUJĄ TEMPERATURĘ ODZIELNIE W POSZCZEGÓLNYCH POMIESZCZENIACH LUB W WYZNACZONEJ STREFIE OGRZEWANEJ.

Instalacja centralnego ogrzewania i gazowa nie jest przedmiotem niniejszego opracowania. Na podstawie art. 34 ust 2 ustawy Prawo Budowlane nie sporządza się analizy.

15.INFORMACJE O ZASADNICZYCH ELEMENTACH WYPOSAŻENIA BUDOWLANO-INSTALACYJNEGO, ZAPEWNIAJĄCYCH UŻYTKOWANIE OBIEKTU BUDOWLANEGO ZGODNIE Z PRZEZNACZENIEM;

Nie projektuje się nowego wyposażenia budowlano instalacyjnego. Zakres dotyczy jedynie remontu istniejących rynien i rur spustowych polegający na wymianie na nowe rynny i rury spustowe o tożsamych wymiarach.

Budynek podłączony jest do kanalizacji deszczowej , sieci energetycznej oraz posiada wewnętrzną instalację elektryczną.

16.DANE DOTYCZĄCE WARUNKÓW OCHRONY PRZECIWPOŻAROWEJ, STOSOWNIE DO ZAKRESU PROJEKTU.

Na podstawie Rozporządzenie Ministra Spraw Wewnętrznych i Administracji w sprawie uzgadniania projektu budowlanego pod względem ochrony przeciwpożarowej z dnia 2 grudnia 2015 r. (Dz.U. z 2015 r. poz. 2117), § 3 ust 2 projekt budowlane remontu obiektu budowlanego nie znajdują się w katalogu projektów które wymagają uzgodnień pod względem przeciwpożarowym. Wszystkie projektowane elementy w zakresie opracowania wykonać co najmniej jako N.R.O.

- Warunki pożarowe nie ulegają zmianie.

16.01 Powierzchnia, wysokość i liczba kondygnacji.

Warunki pożarowe bez zmian.

Kubatura	1800 m ³
Pow. użytkowa	410 m ²
Pow. zabudowy	498,2 m ²
Wysokość bezwzględna	26,77 m
Wysokość wg par.6, 8 W.T	11,71
długość	28,11 m
szerokość	26,24 m
średnica	Nie dotyczy
Liczba kondygnacji	I kondygnacje

- ⊕ budynek użyteczności publicznej ZL1
- ⊕ Wielkość strefy pożarowej 445 m²
- ⊕ Wysokość wg. warunków technicznych 11,71 m – budynek niski

16.02 Odległość od obiektów sąsiednich

Warunki pożarowe bez zmian

16.03 Parametry pożarowe występujących substancji palnych

Nie przewiduje się. Warunki pożarowe bez zmian.

16.04 Przewidywana gęstość obciążania ogniowego.

Nie dotyczy. Warunki pożarowe bez zmian.

16.05 Kategoria zagrożenia ludzi, przewidywana liczba osób na każdej kondygnacji i w poszczególnych pomieszczeniach

Warunki pożarowe bez zmian.

16.06 Ocena zagrożenia wybuchem pomieszczeń oraz przestrzeni zewnętrznych.

Warunki pożarowe bez zmian, brak pomieszczeń zagrożonych wybuchem.

16.07 Podział obiektu na strefy pożarowe

Warunki pożarowe bez zmian, cały budynek stanowi jedną strefę pożarową ZL 1.

16.08 Sposób zabezpieczenia przeciwpożarowego instalacji użytkowych, a w szczególności: wentylacyjnej, ogrzewczej, gazowej, elektroenergetycznej, odgromowej

Warunki pożarowe bez zmian.

16.09 Klasę odporności pożarowej budynku oraz klasę odporności ogniowej i stopień rozprzestrzeniania ognia elementów budowlanych

Warunki pożarowe bez zmian.

16.10 Dobór urządzeń przeciwpożarowych w obiekcie, dostosowany do wymagań wynikających z przyjętego scenariusza rozwoju zdarzeń w czasie pożaru, a w szczególności: stałych urządzeń gaśniczych, sytemu sygnalizacji pożarowej, dźwiękowego systemu ostrzegawczego, instalacji wodociągowej przeciwpożarowej, urządzeń oddymiających, dźwigów przystosowanych do potrzeb ekip ratowniczych.

Warunki pożarowe bez zmian.

16.11 Wyposażenie w gaśnice.

Warunki pożarowe bez zmian.

16.12 Zaopatrzenie w wodę do zewnętrznego gaszenia pożaru

Warunki pożarowe bez zmian.

16.13 Drogi pożarowe

Warunki pożarowe bez zmian.

16.14 Znaki bezpieczeństwa

Warunki pożarowe bez zmian.

UWAGI

- ⊕ Wszystkie wymiary sprawdzić na budowie!
- ⊕ Stosowanie materiałów budowlanych winny posiadać wymagane atesty i aprobaty techniczne, odpowiadające warunkom wynikających z PN. i oznakowane znakami „CE” i „B”.
- ⊕ Roboty budowlane związane z planowanymi pracami naprawczymi należy wykonywać zgodnie z „Warunkami technicznymi wykonania i odbioru robót budowlano-montażowych” sztuką budowlaną, polskimi normami oraz pod fachowym nadzorem.

Projektowali:

w sp. architektonicznej

mgr inż. arch. Piotr Ukleja

MA/075/2015

Licencja nr GMP.OS.6642.1.15.2022_1436_CL2

1. Nazwa organu wydającego licencję: Starosta Zwoleński, ul. Władysława Jagiełły 4, 26-700 Zwoleń
2. Licencjobiorca: JLT Projekt Piotr Ukleja NIP: 9482247837
Szlachecka 3
26-600 Radom

3. Informacje o materiałach państwowego zasobu geodezyjnego i kartograficznego, których dotyczy licencja:

Lp.	Nazwa materiału państwowego zasobu geodezyjnego i kartograficznego	Identyfikator materiału państwowego zasobu geodezyjnego i kartograficznego	Data wykonania kopii	Określenie obszaru/objektu, do którego odnosi się licencja ¹⁾
1	Mapa zasadnicza w postaci wektorowej (skala 1:500)	PL.PZGIK.7507	2022-01-05	Obszar zamówienia ograniczony punktami: POLIGON1: 5684020.99,7544193.19; 5684046.38,7544194.36; 5684145.41,7544206.27; 5684148.73,7544211.16; 5684168.67,7544213.03; 5684162.79,7544110.57; 5684161.03,7544110.86; 5684019.93,7544105.42; 5684020.99,7544193.19

4. Niniejsza licencja upoważnia licencjobiorcę wymienionego w pkt 2 lub podmioty ustanowione przez licencjobiorcę do wykorzystywania wyszczególnionych w pkt 3 materiałów państwowego zasobu geodezyjnego i kartograficznego²⁾ dla dowolnych potrzeb
5. Nie narusza licencji udostępnianie materiałów państwowego zasobu geodezyjnego i kartograficznego przez licencjobiorcę innym podmiotom dla realizacji celu i w granicach uprawnień określonych w pkt 4.



.....
(podpis organu lub upoważnionej osoby³⁾)


POUCZENIE

Zgodnie z art. 48a ust. 1 ustawy z dnia 17 maja 1989 r. Prawo geodezyjne i kartograficzne (Dz.U. 1989 nr 30 poz. 163, z późn. zm.) kto wykorzystuje materiały państwowego zasobu geodezyjnego i kartograficznego bez wymaganej licencji lub niezgodnie z warunkami licencji lub udostępnia je wbrew postanowieniom licencji osobom trzecim, podlega karze pieniężnej w wysokości dziesięciokrotności opłaty za udostępnienie tych materiałów.

- 1) Określenie obszaru / obiektu może nastąpić poprzez wskazanie: jednostek podziału terytorialnego kraju lub podziału kraju dla celów EGiB (jednostki ewidencyjne, obręby ewidencyjne, działki ewidencyjne), wykazu godeł mapy, współrzędnych poligonu.
- 2) Cel lub zakres upoważnienia do wykorzystywania udostępnionych materiałów państwowego zasobu geodezyjnego i kartograficznego należy wybrać według listy stanowiącej załącznik do wzoru niniejszej licencji.
- 3) Licencja wystawiona zgodnie z zasadami określonymi w art. 40c ust. 4 ustawy z dnia 17 maja 1989 r. – Prawo geodezyjne i kartograficzne zawiera:
- 1) niepowtarzalny identyfikator umożliwiający weryfikację autentyczności licencji:
c5c35137-a588-4143-b213-6ed69daf2f60
- 2) adres strony internetowej umożliwiającej przeprowadzenie weryfikacji, o której mowa w pkt 1:
<https://zwolenpowiat.geoportal2.pl/map/osrodek/weryfikacja.php>
- 3) wskazanie daty, godziny, minuty oraz sekundy, w której nastąpiło wygenerowanie licencji w trybie art. 40c ust. 4 ustawy:
2022-01-05 19:40:01
- 4) zgodnie z art. 40c ust. 4 ustawy samodzielnie wydrukowana licencja nie wymaga podpisu organu lub upoważnionego pracownika oraz pieczęci urzędowej;
- 5) pouczenie o sposobie weryfikacji:
w formularzu na stronie internetowej, o której mowa w pkt 2, wpisać identyfikator, o którym mowa w pkt 1 i nacisnąć przycisk Weryfikuj


Poświadcza się zgodność niniejszej kopii z treścią materiału państwowego zasobu geodezyjnego i kartograficznego	
Organ prowadzący państwowy zasób geodezyjny i kartograficzny	Starosta Zwoleński ul. Władysława Jagiełły 4 26-700 Zwoleń
Nazwa materiału zasobu	Mapa zasadnicza w postaci wektorowej (skala 1:500)
Data wykonania kopii	05-01-2022
Numer licencji	GMP.OS.6642.1.15.2022_1436_CL2
Imię, nazwisko i adres osoby poświadczającej	mgr inż. arch. Piotr Ukleja ul. Szlachecka 3, 26-600 Radom tel: 510 320 324

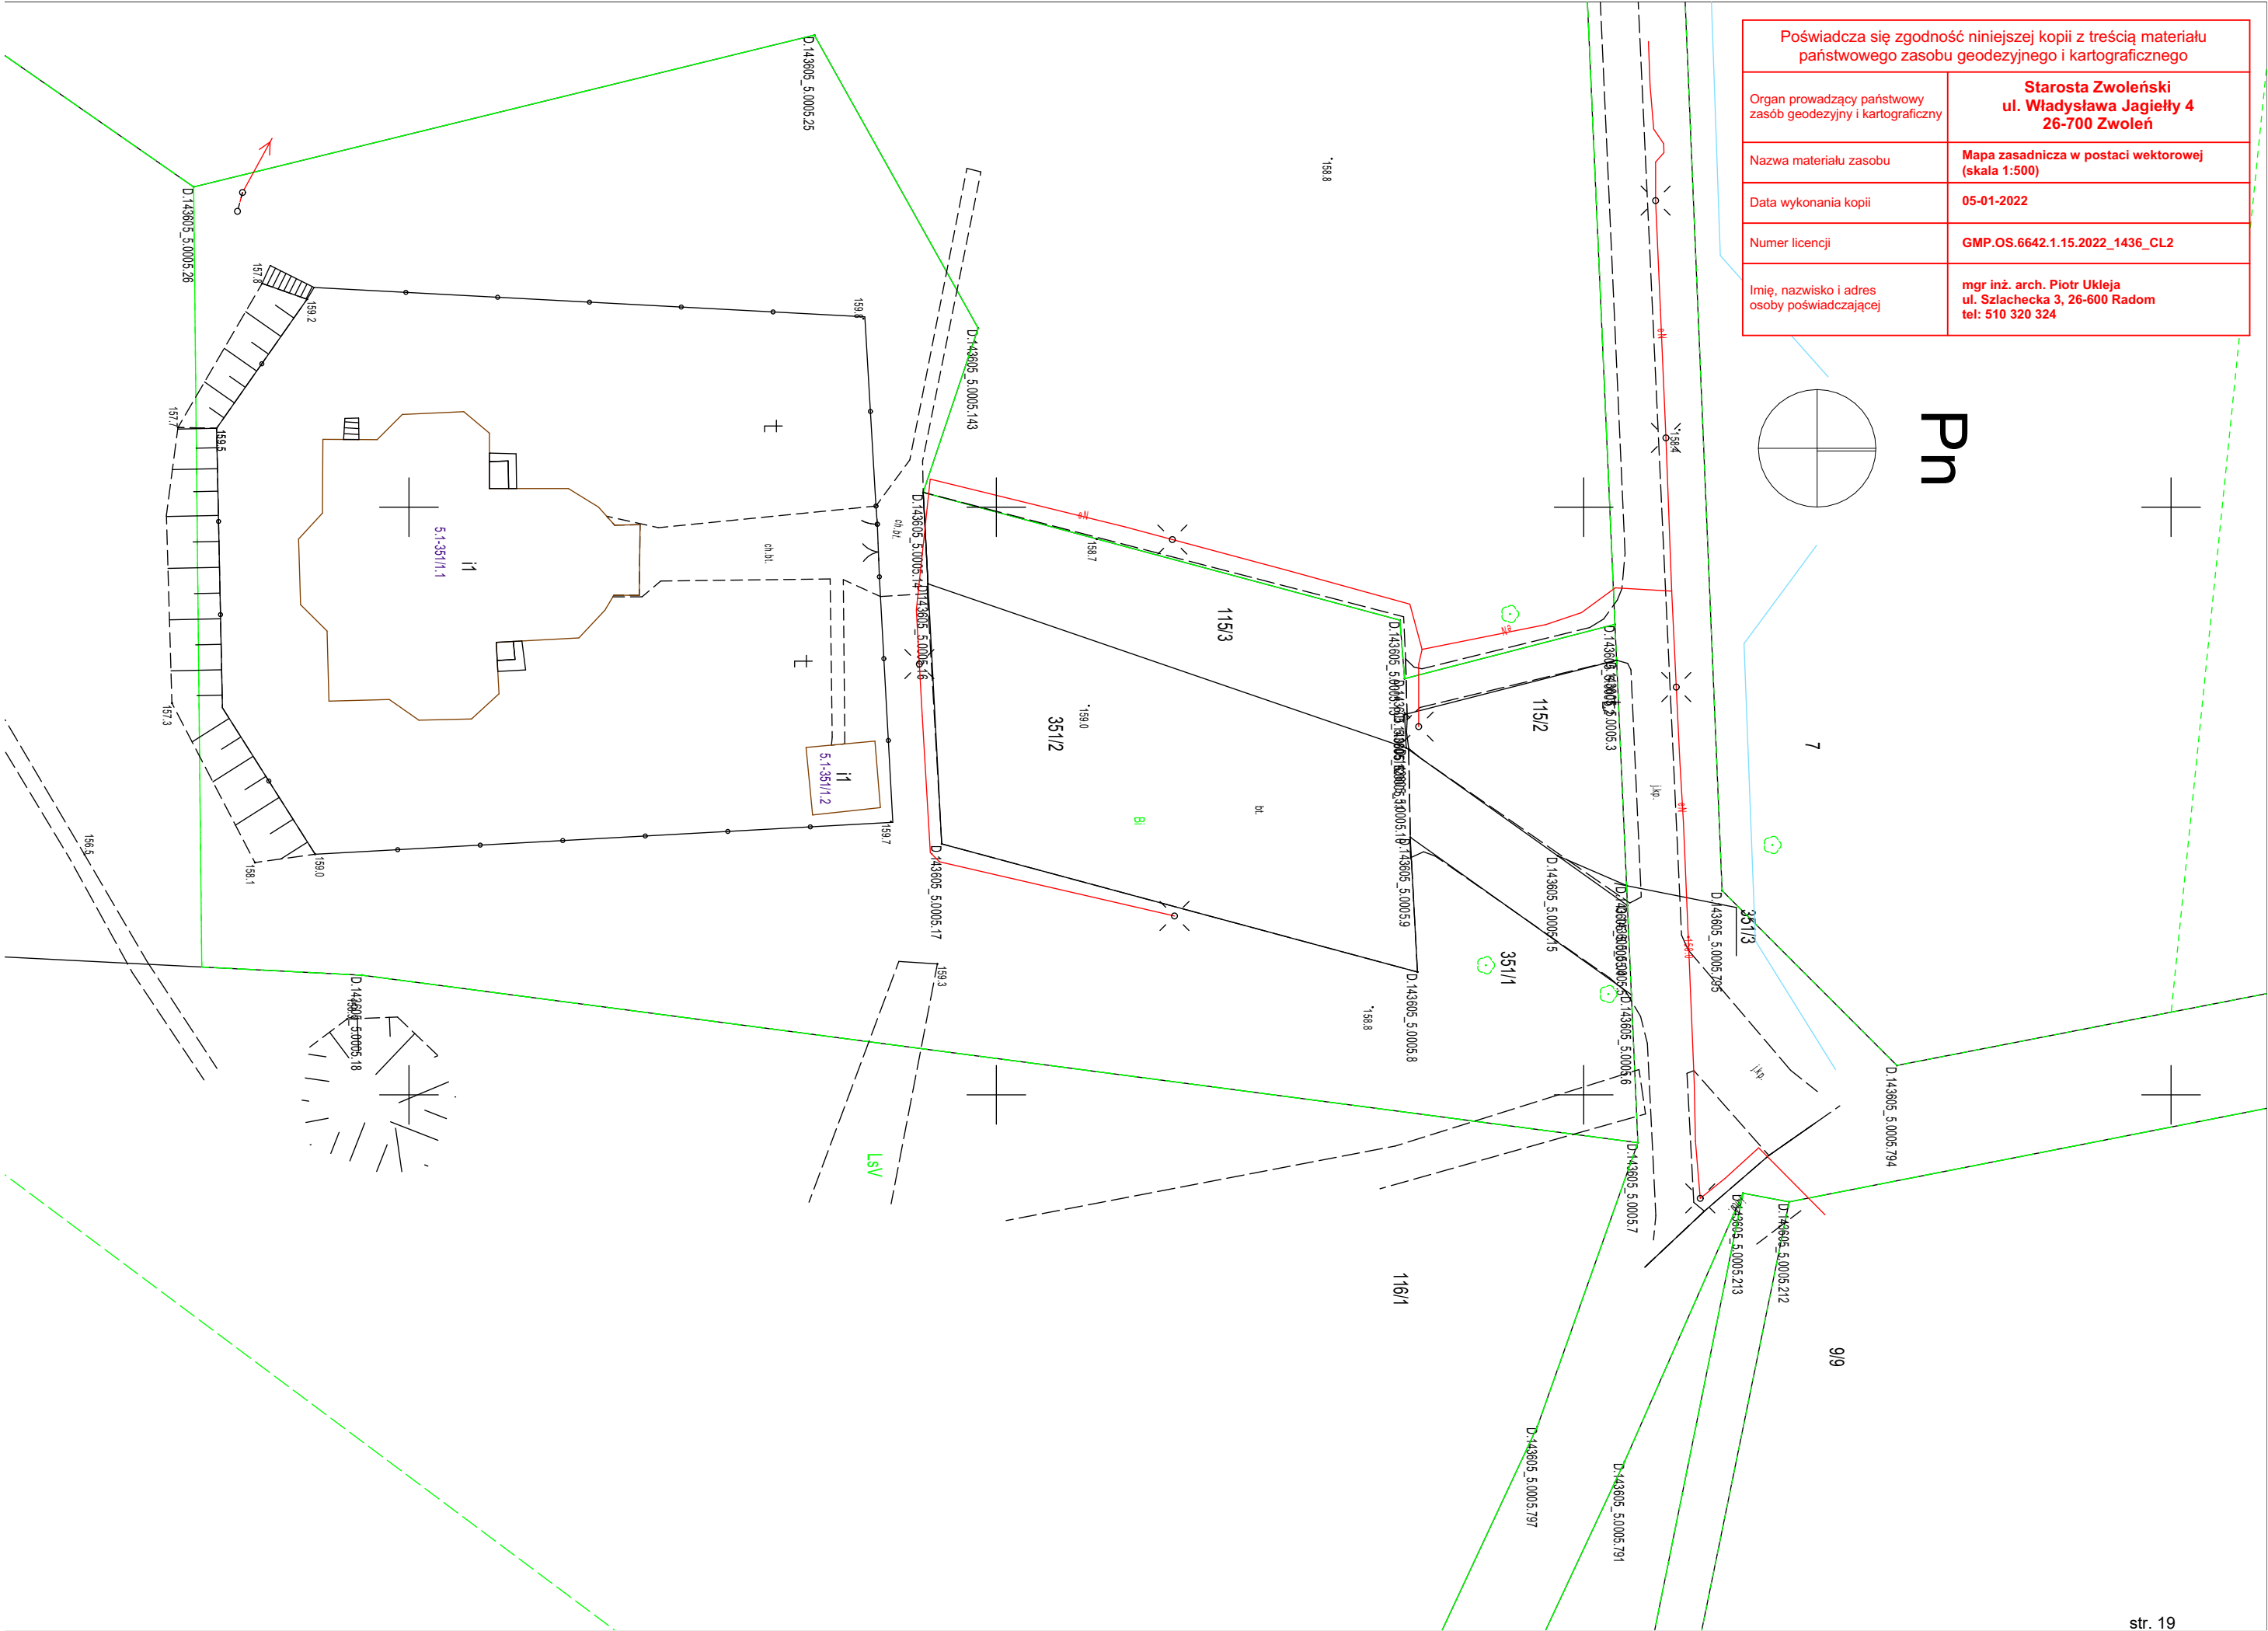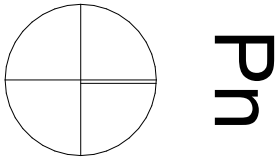

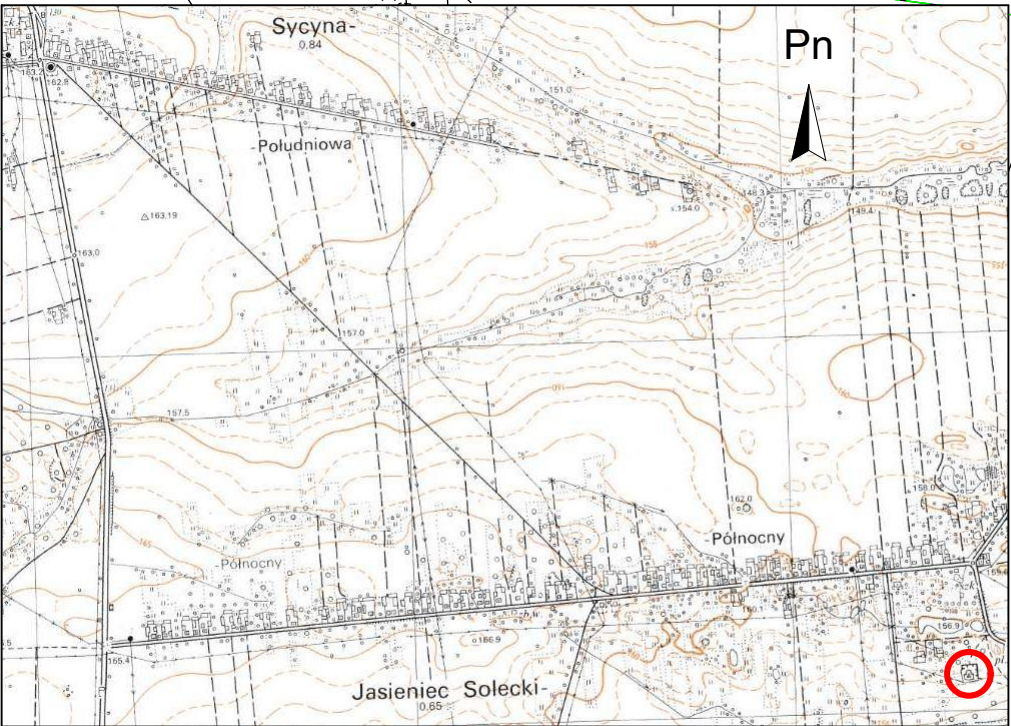

Mapa orientacyjna

1:20000

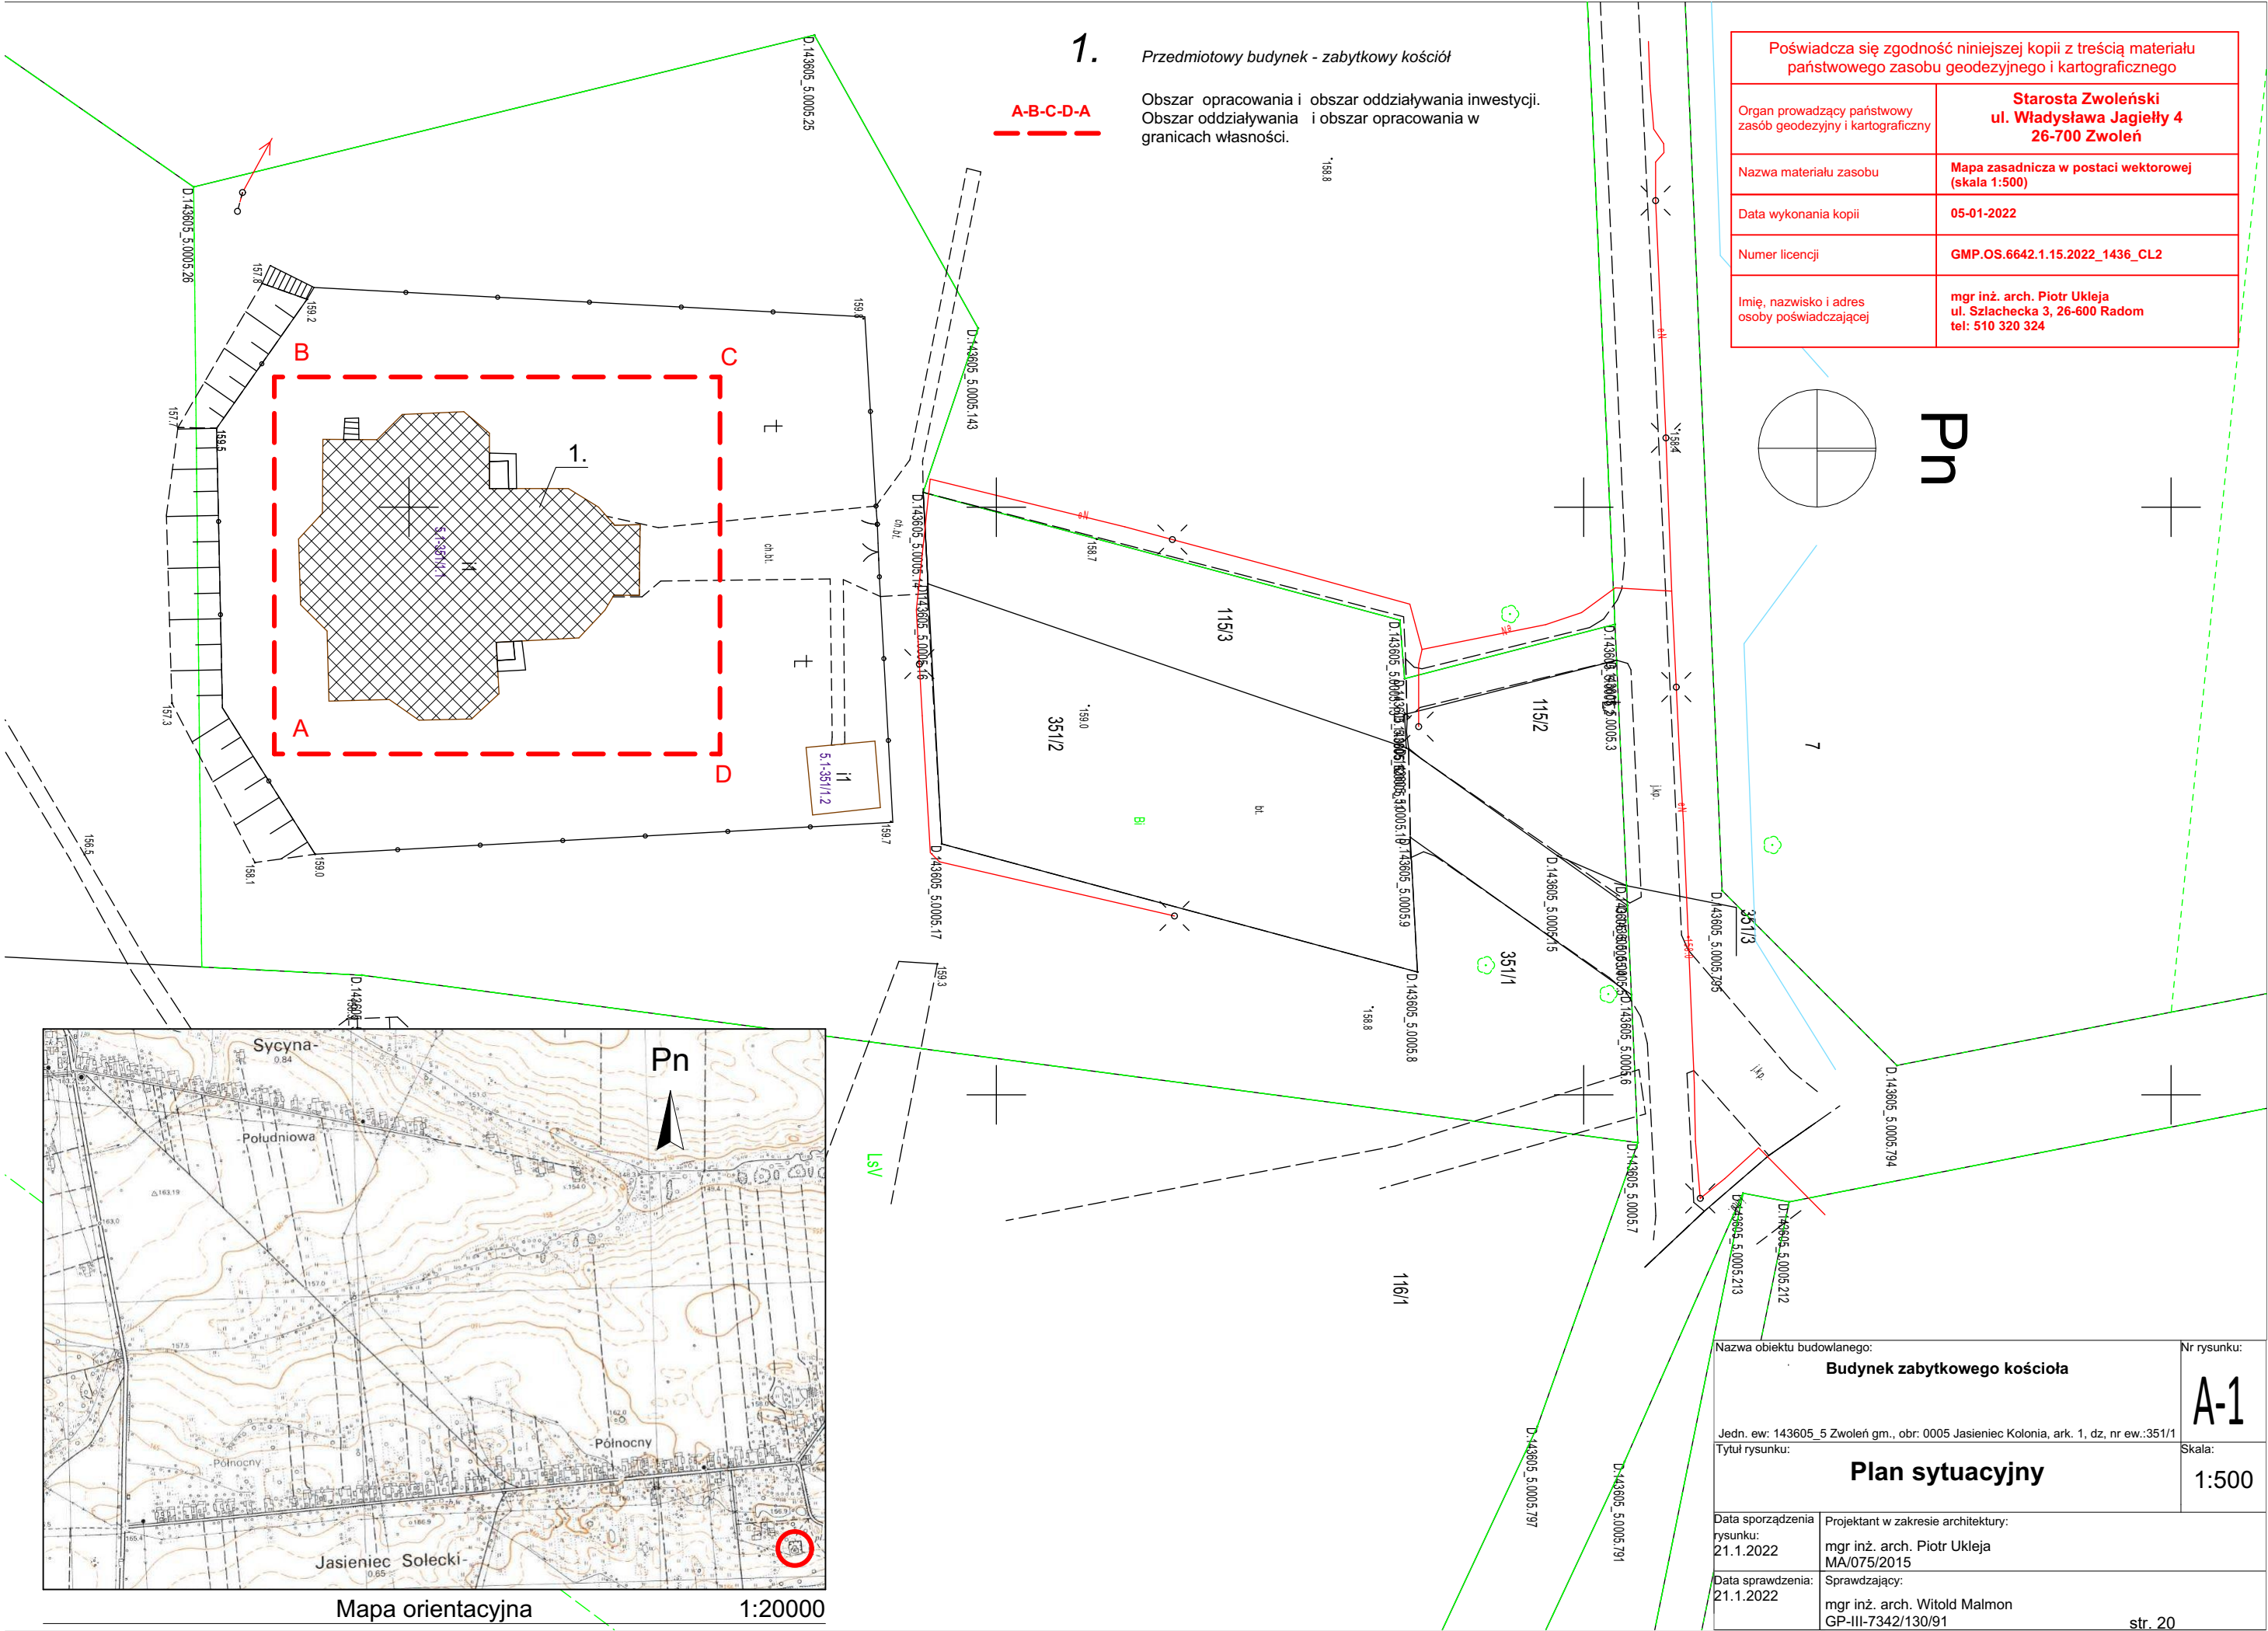

1.


Przedmiotowy budynek - zabytkowy kościół

A-B-C-D-A


Obszar opracowania i obszar oddziaływania inwestycji.
Obszar oddziaływania i obszar opracowania w granicach własności.

Poświadczam się zgodność niniejszej kopii z treścią materiału państwowego zasobu geodezyjnego i kartograficznego	
Organ prowadzący państwowy zasób geodezyjny i kartograficzny	Starosta Zwoleński ul. Władysława Jagiełły 4 26-700 Zwoleń
Nazwa materiału zasobu	Mapa zasadnicza w postaci wektorowej (skala 1:500)
Data wykonania kopii	05-01-2022
Numer licencji	GMP.OS.6642.1.15.2022_1436_CL2
Imię, nazwisko i adres osoby poświadczającej	mgr inż. arch. Piotr Ukleja ul. Szlachecka 3, 26-600 Radom tel: 510 320 324


Nazwa obiektu budowlanego: Budynek zabytkowego kościoła		Nr rysunku: A-1
Jedn. ew. 143605_5 Zwoleń gm., obr: 0005 Jasieniec Kolonia, ark. 1, dz, nr ew.:351/1		Skala: 1:500
Tytuł rysunku: Plan sytuacyjny		
Data sporządzenia rysunku: 21.1.2022	Projektant w zakresie architektury: mgr inż. arch. Piotr Ukleja MA/075/2015	
Data sprawdzenia: 21.1.2022	Sprawdzający: mgr inż. arch. Witold Malmon GP-III-7342/130/91	

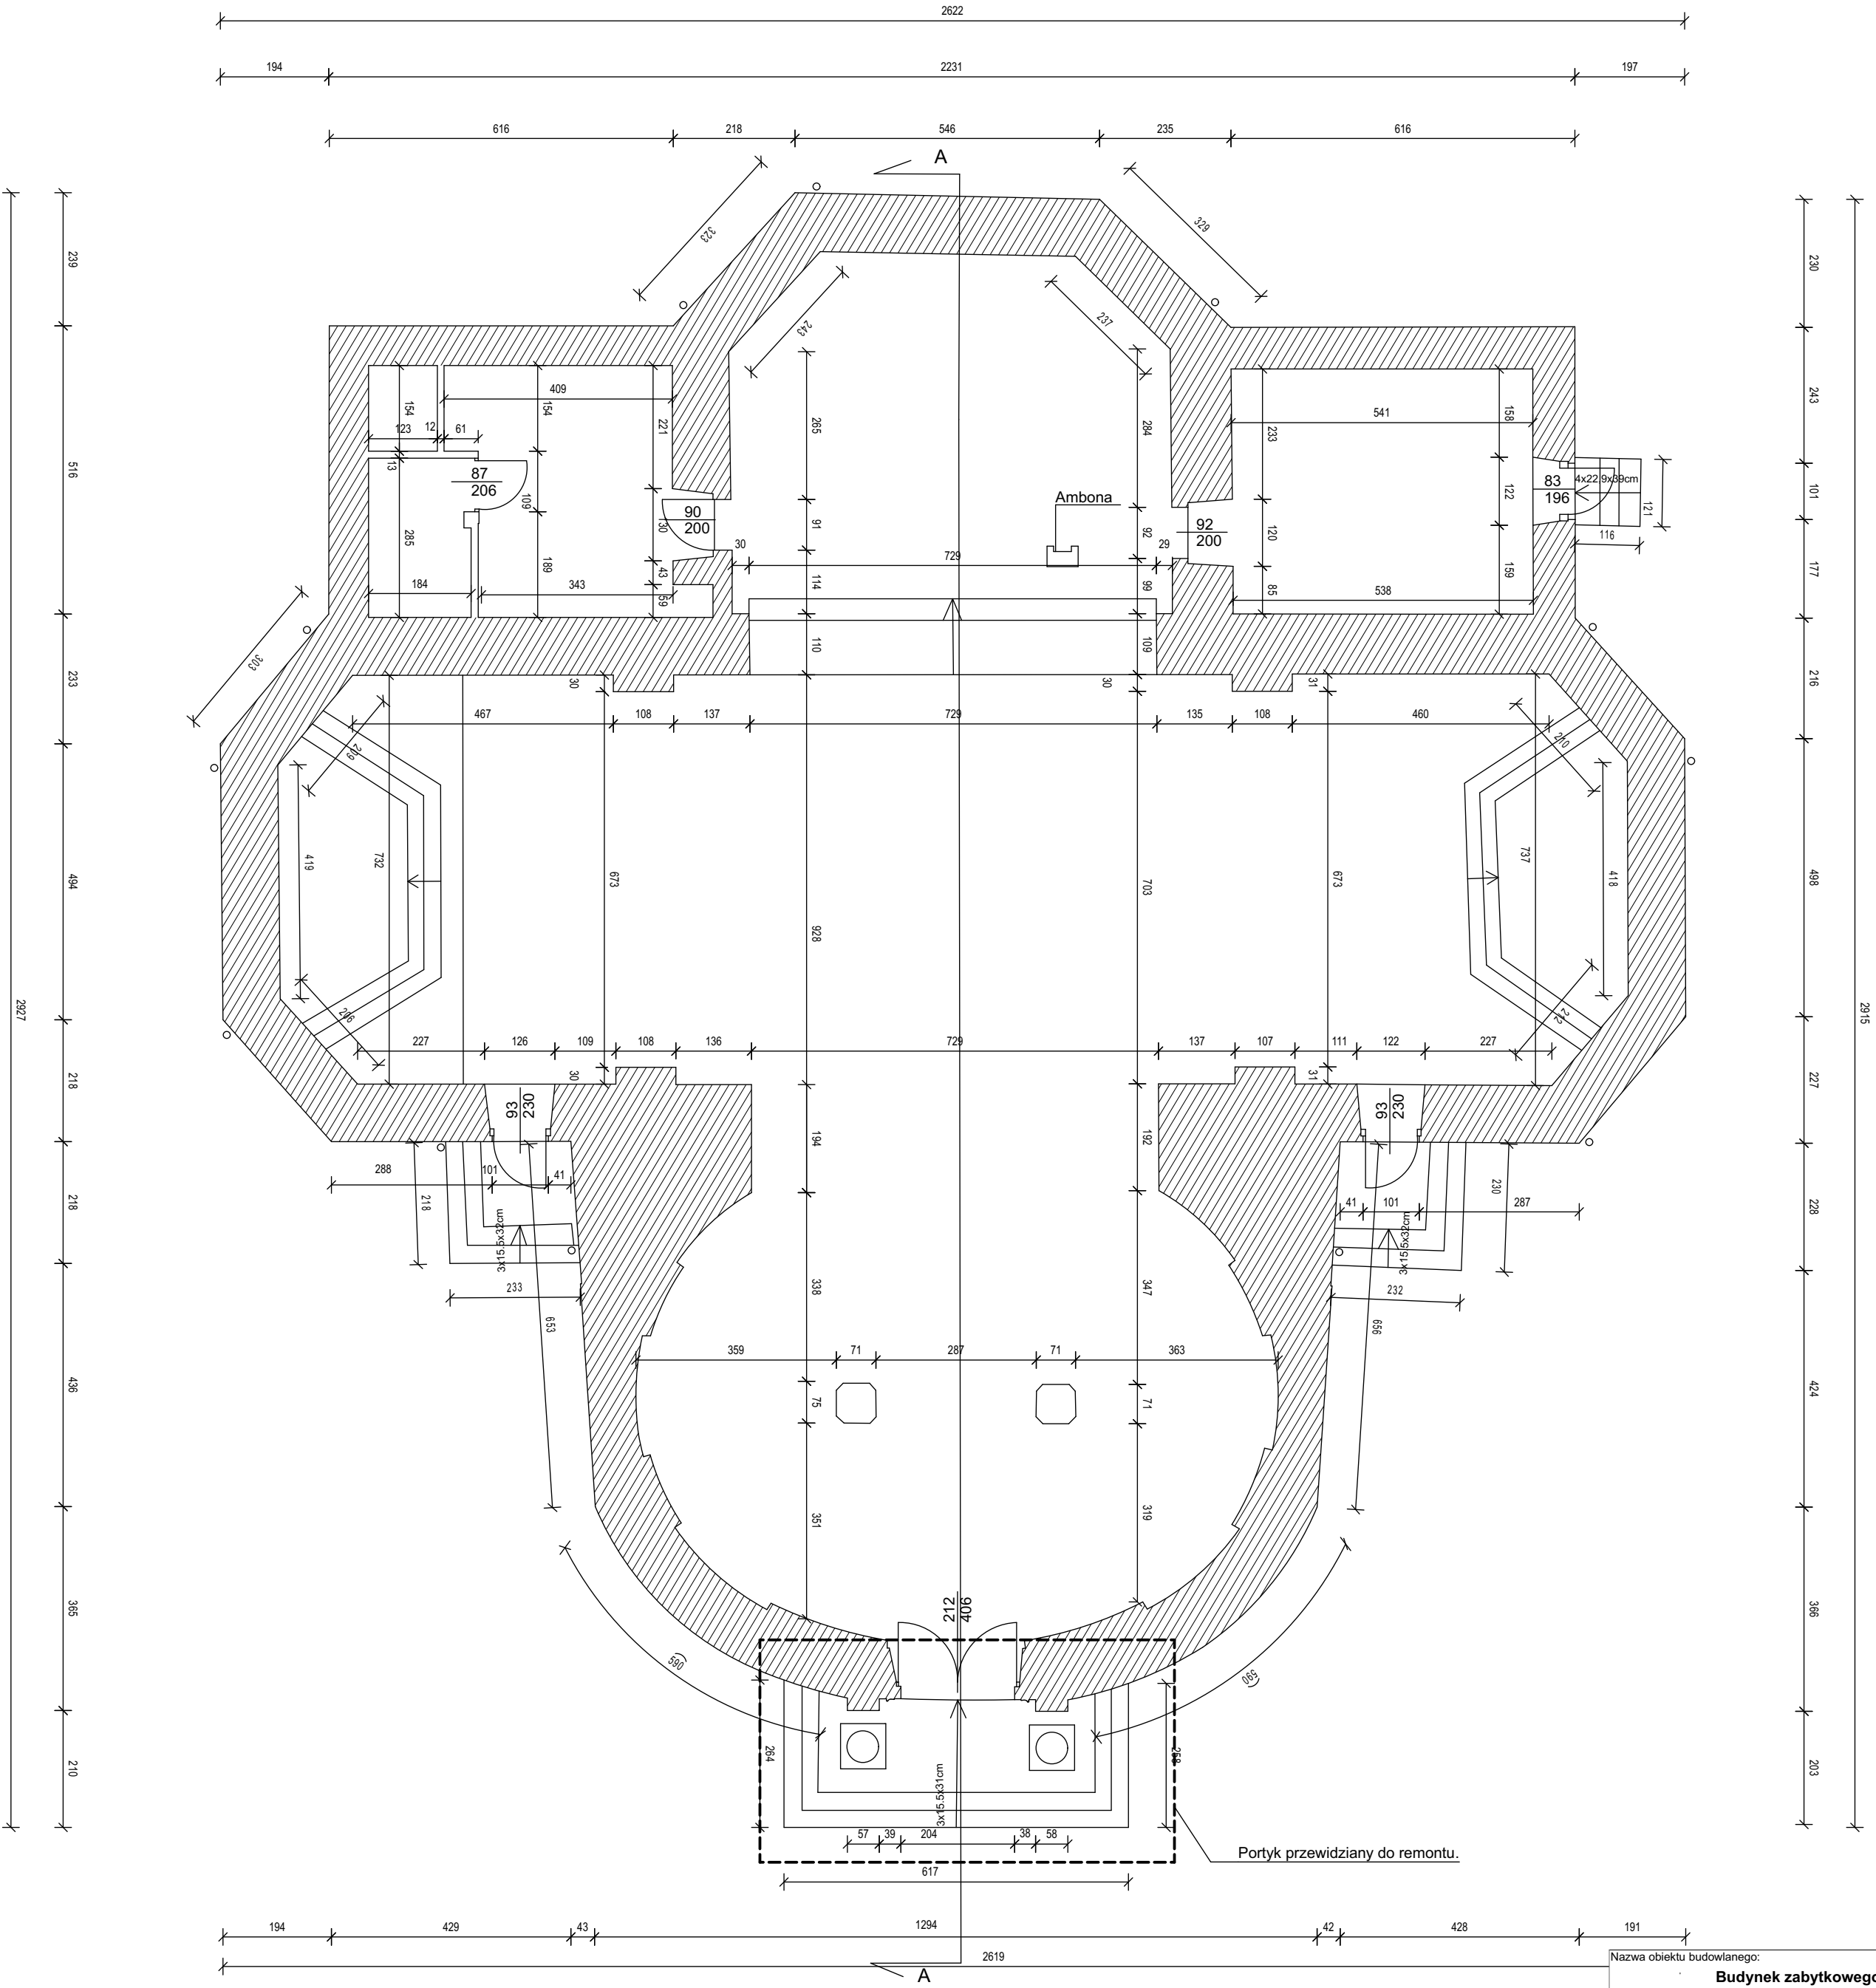

Nazwa obiektu budowlanego:		Nr rysunku:
Budynek zabytkowego kościoła		A-2
Jedn. ew. 143605_5 Zwoleń gm., obr. 0005 Jasieniec Kolonia, ark. 1, dz. nr ew.:351/1		
Tytuł rysunku:		Skala:
Rzut przyziemia		1:100
Data sporządzenia rysunku: 21.1.2022	Projektant w zakresie architektury: mgr inż. arch. Piotr Ukleja MA/075/2015	
Data sprawdzenia: 21.1.2022	Sprawdzający: mgr inż. arch. Witold Malmon GP-III-7342/130/91	
		str. 21

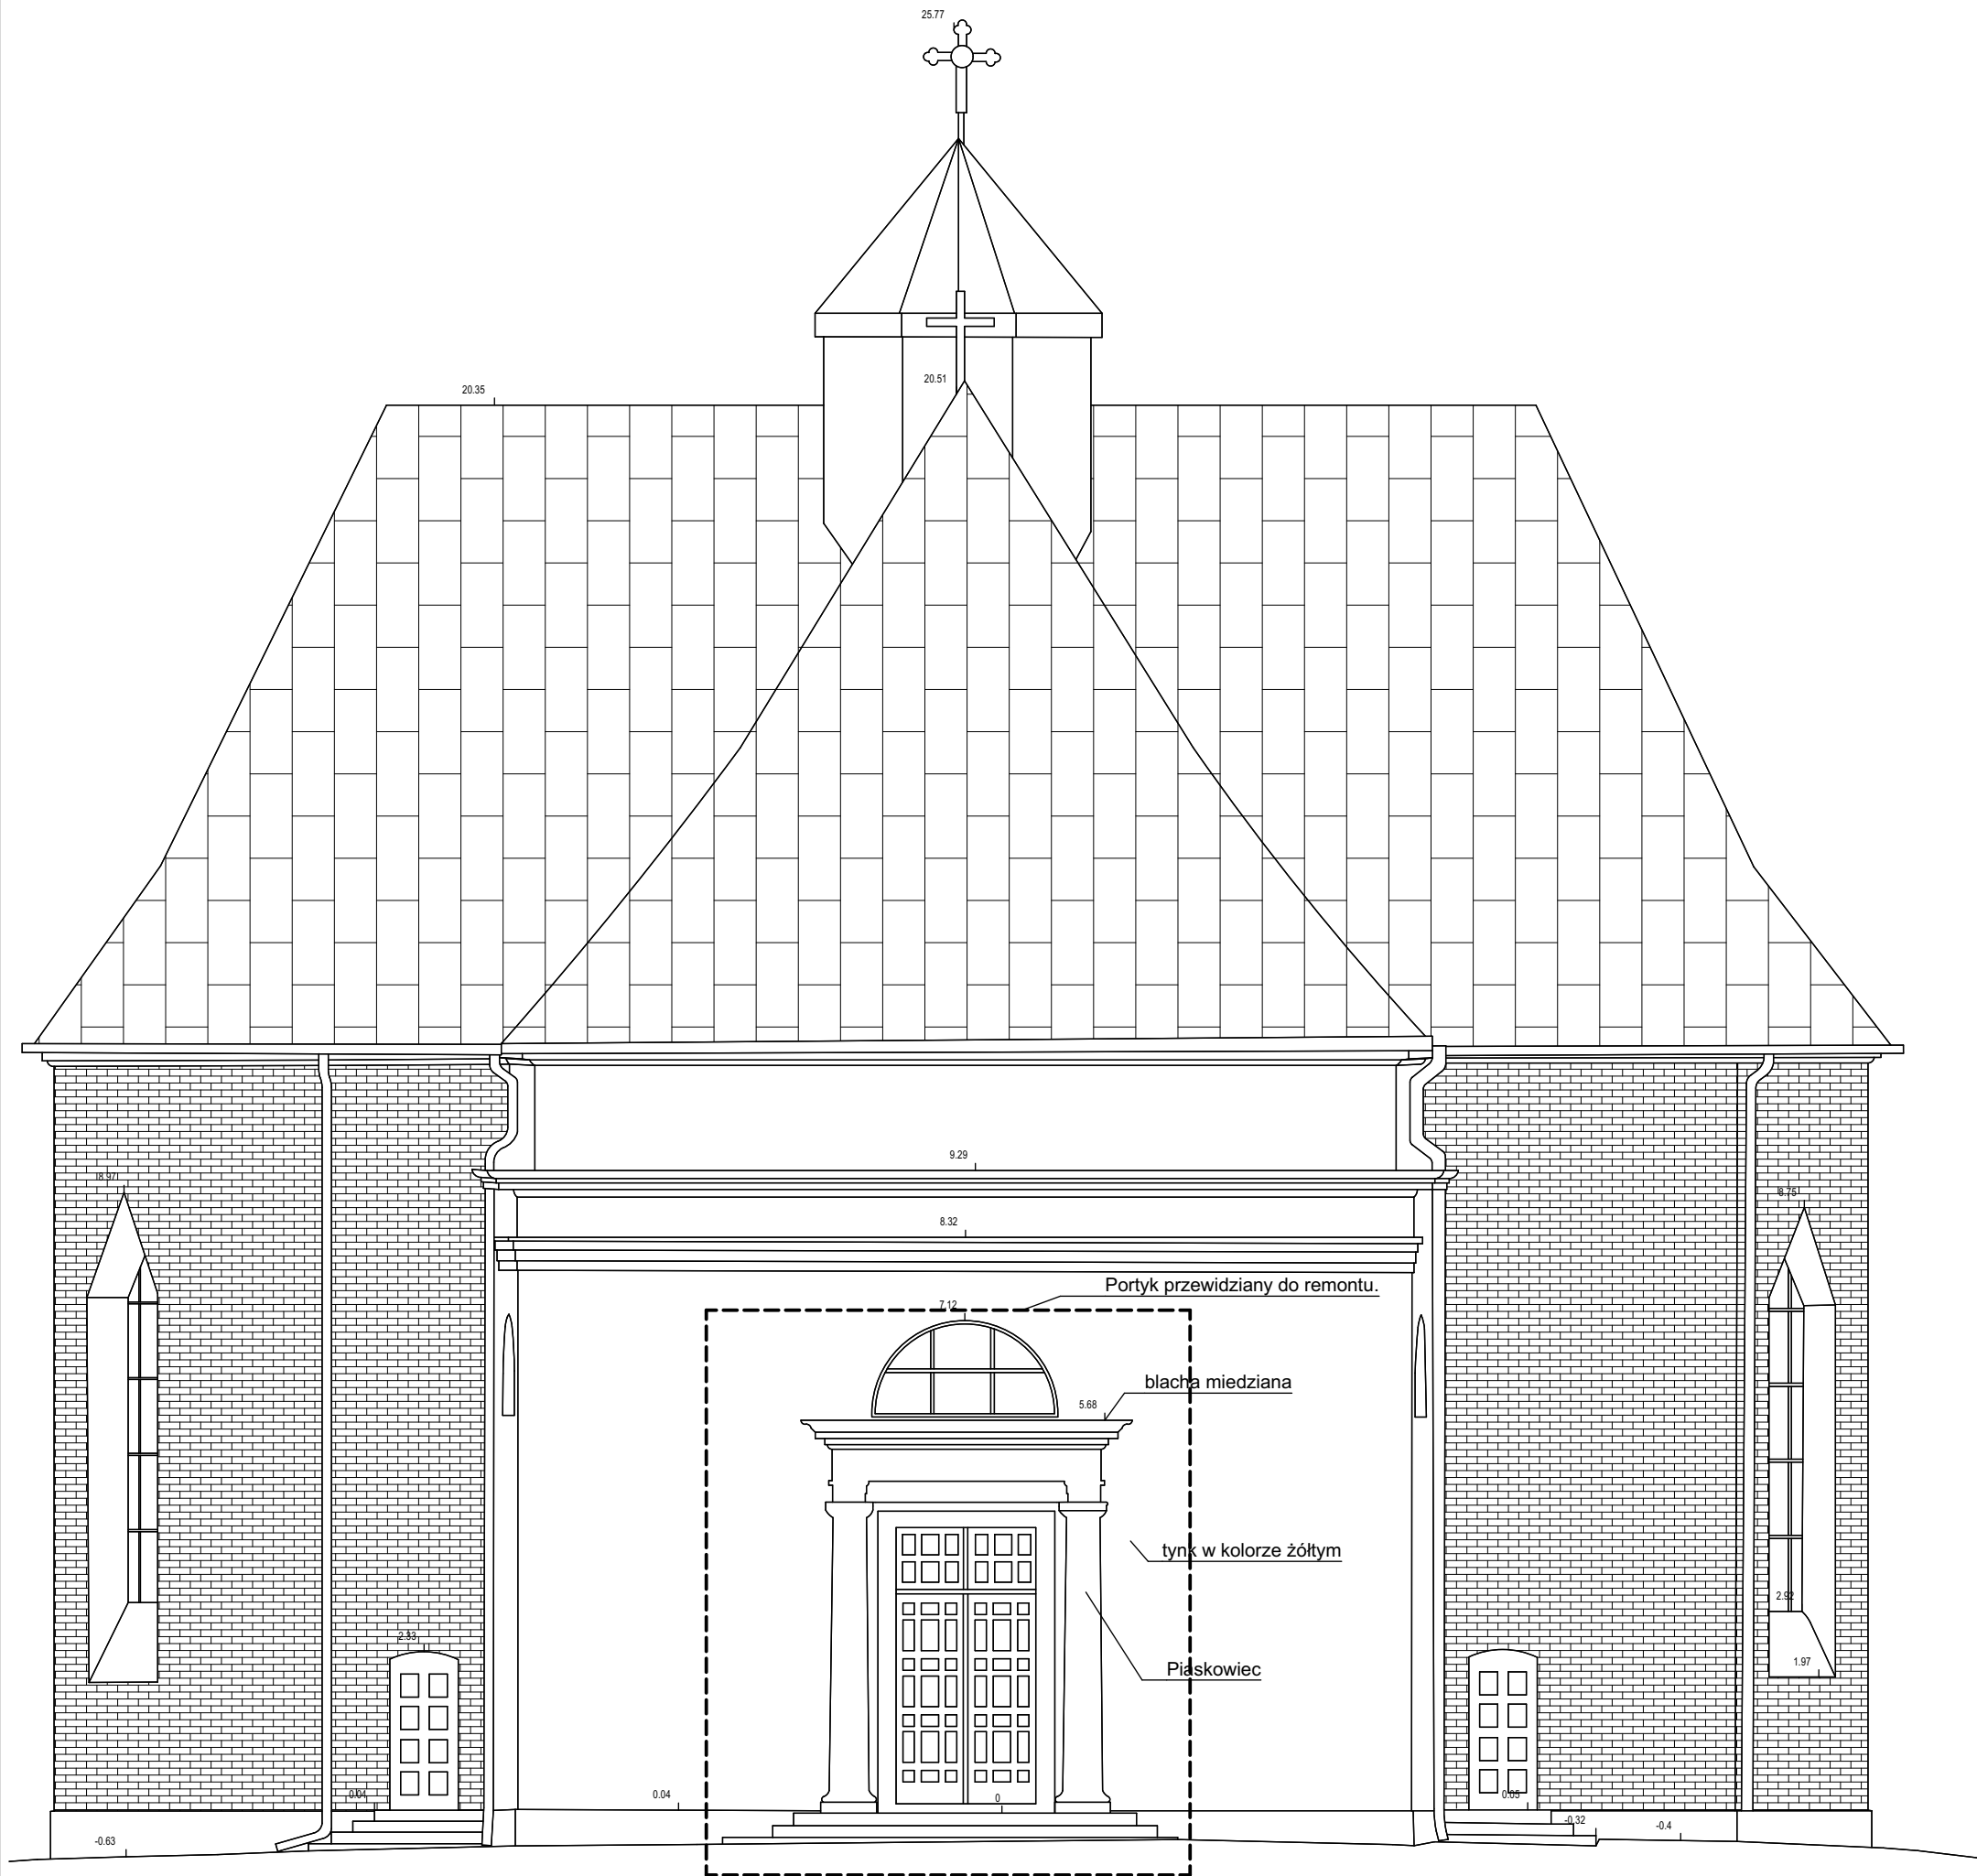


Nazwa obiektu budowlanego: Budynek zabytkowego kościoła		Nr rysunku: A-3
Jedn. ew: 143605_5 Zwolen gm., obr: 0005 Jasieniec Kolonia, ark. 1, dz, nr ew.:351/1		Skala: 1:100
Tytuł rysunku: Elewacja frontowa - północna		
Data sporządzenia rysunku: 21.1.2022	Projektant w zakresie architektury: mgr inż. arch. Piotr Ukleja MA/075/2015	
Data sprawdzenia: 21.1.2022	Sprawdzający: mgr inż. arch. Witold Malmon GP-III-7342/130/91	

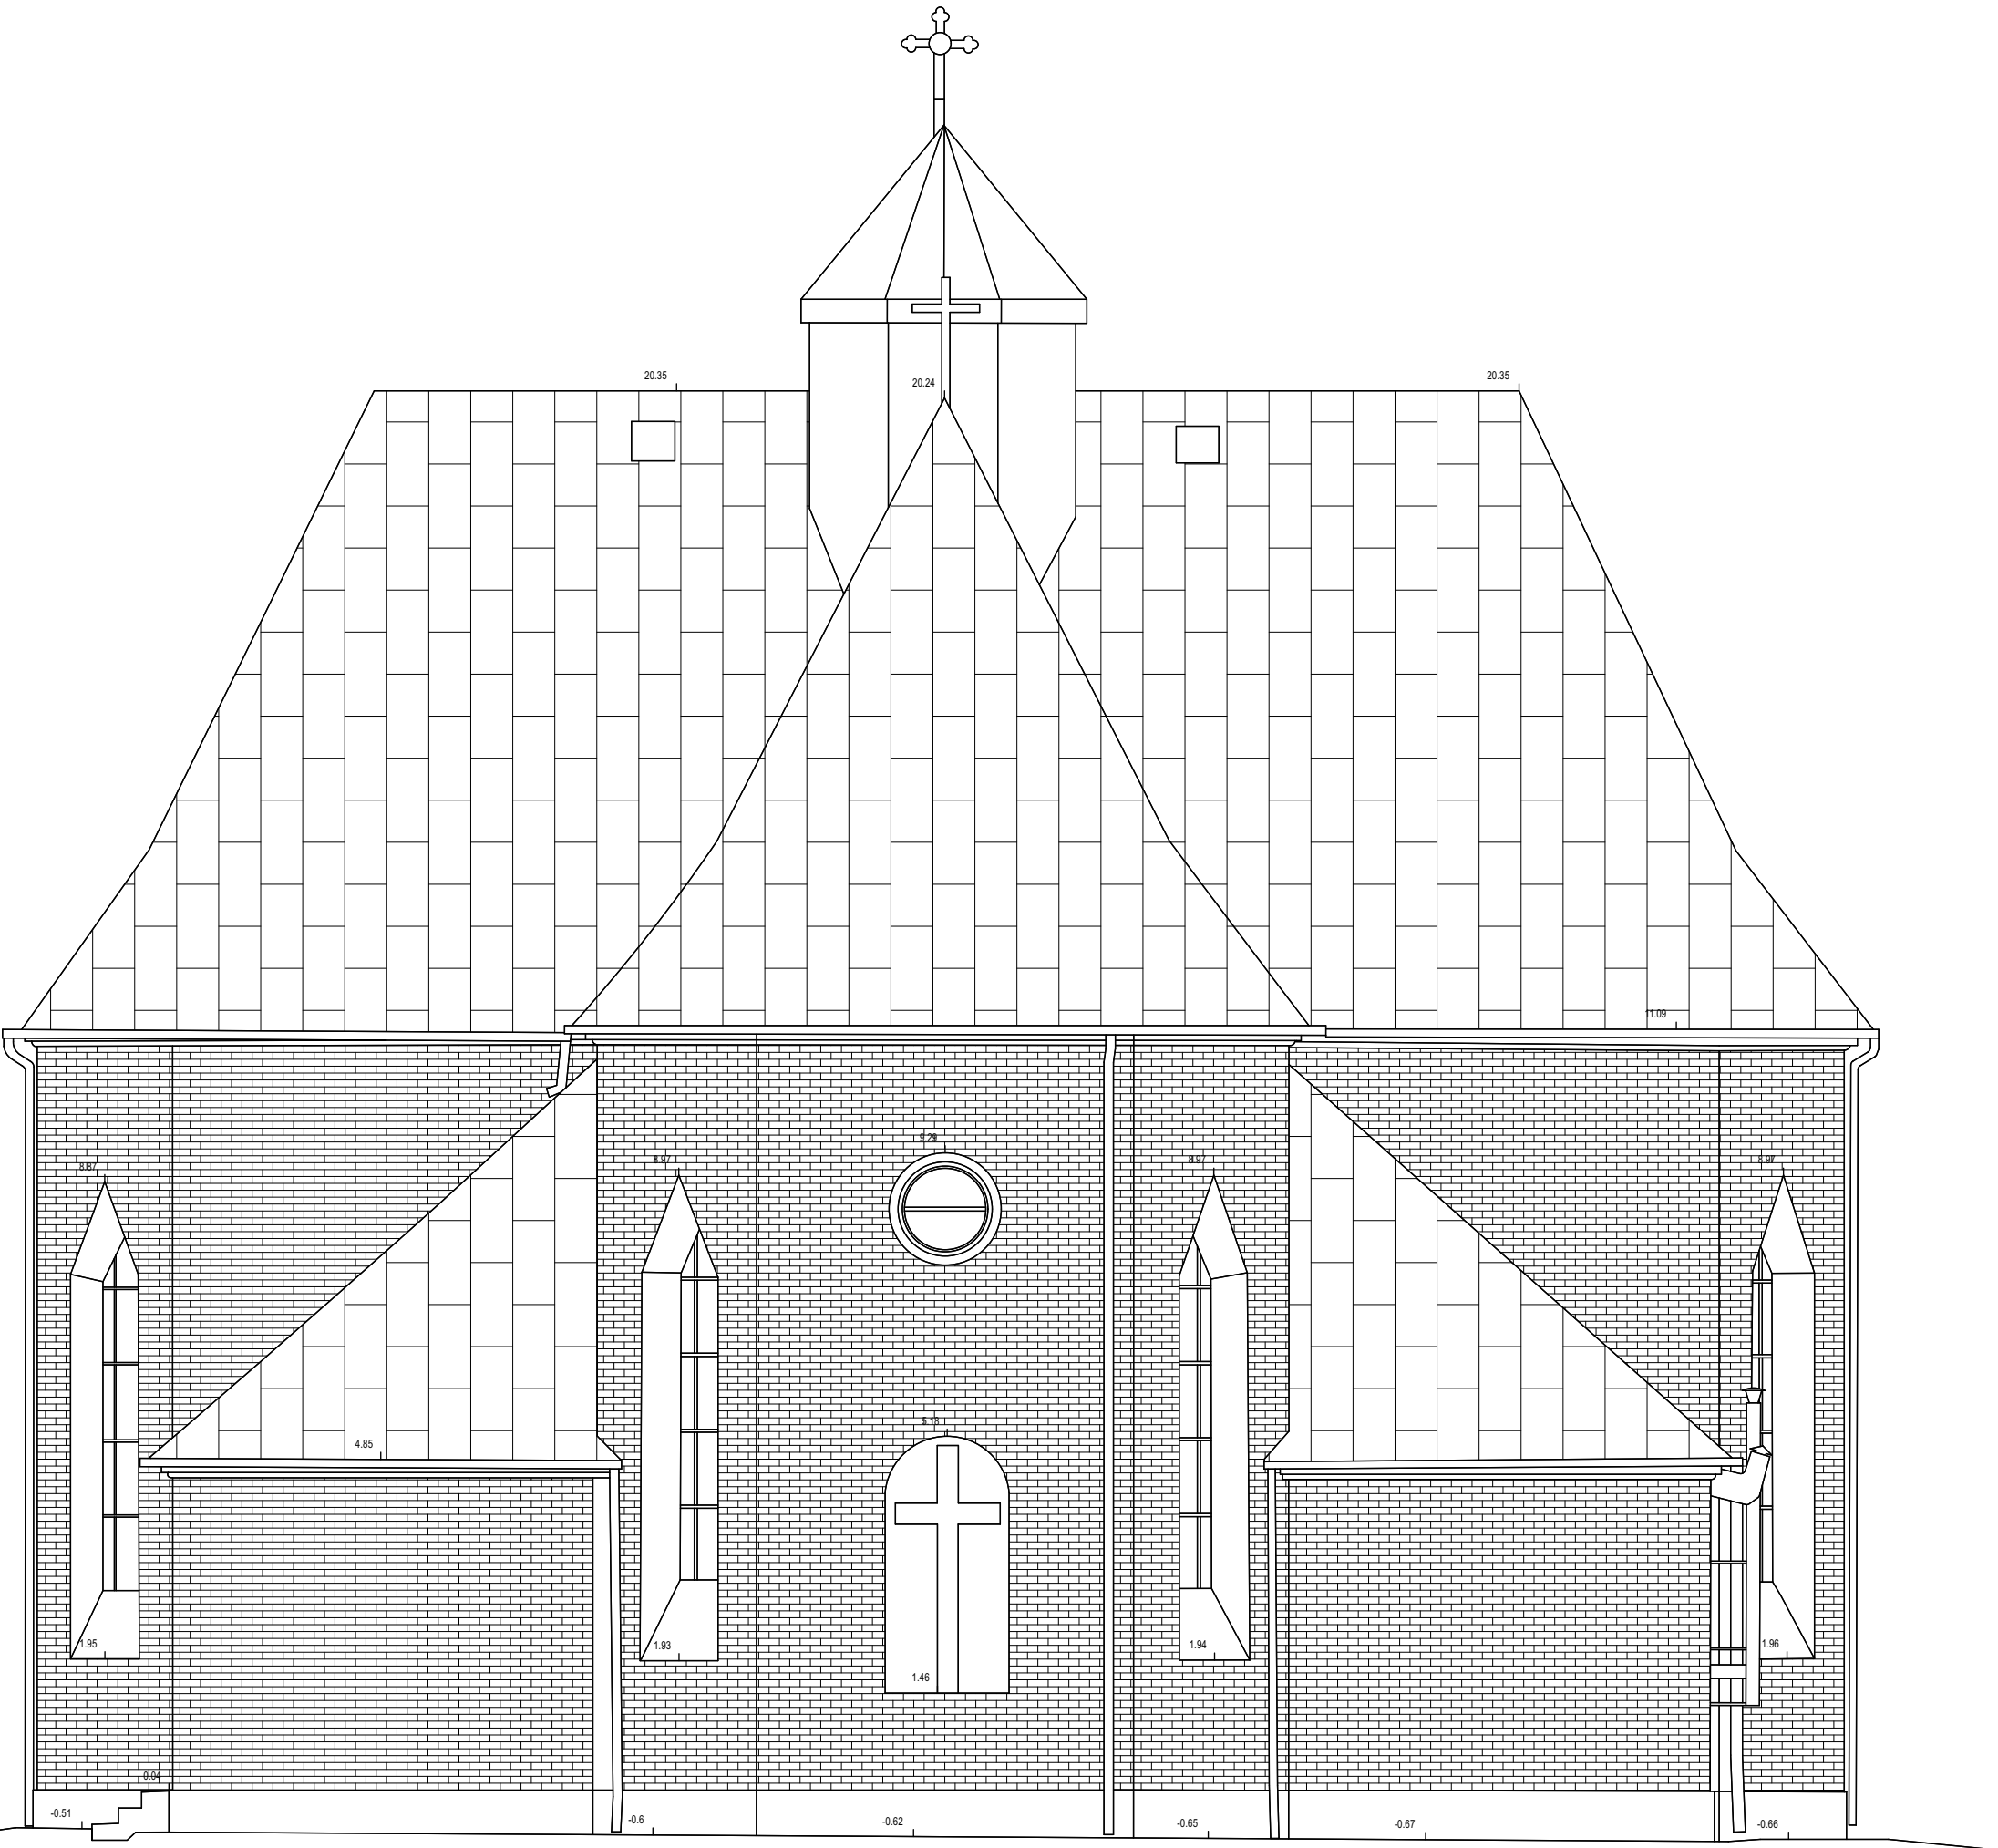

Nazwa obiektu budowlanego: Budynek zabytkowego kościoła		Nr rysunku: A-4
Jedn. ew: 143605_5 Zwolen gm., obr: 0005 Jasieniec Kolonia, ark. 1, dz, nr ew.:351/1		Skala: 1:100
Tytuł rysunku: Elewacja południowa		
Data sporządzenia rysunku: 21.1.2022	Projektant w zakresie architektury: mgr inż. arch. Piotr Ukleja MA/075/2015	
Data sprawdzenia: 21.1.2022	Sprawdzający: mgr inż. arch. Witold Malmon GP-III-7342/130/91	
		str. 23



Nazwa obiektu budowlanego: Budynek zabytkowego kościoła		Nr rysunku: A-5
Jedn. ew: 143605_5 Zwolen gm., obr: 0005 Jasieniec Kolonia, ark. 1, dz, nr ew.:351/1		Skala: 1:100
Tytuł rysunku: Elewacja zachodnia		
Data sporządzenia rysunku: 21.1.2022	Projektant w zakresie architektury: mgr inż. arch. Piotr Ukleja MA/075/2015	
Data sprawdzenia: 21.1.2022	Sprawdzający: mgr inż. arch. Witold Malmon GP-III-7342/130/91	
		str. 24

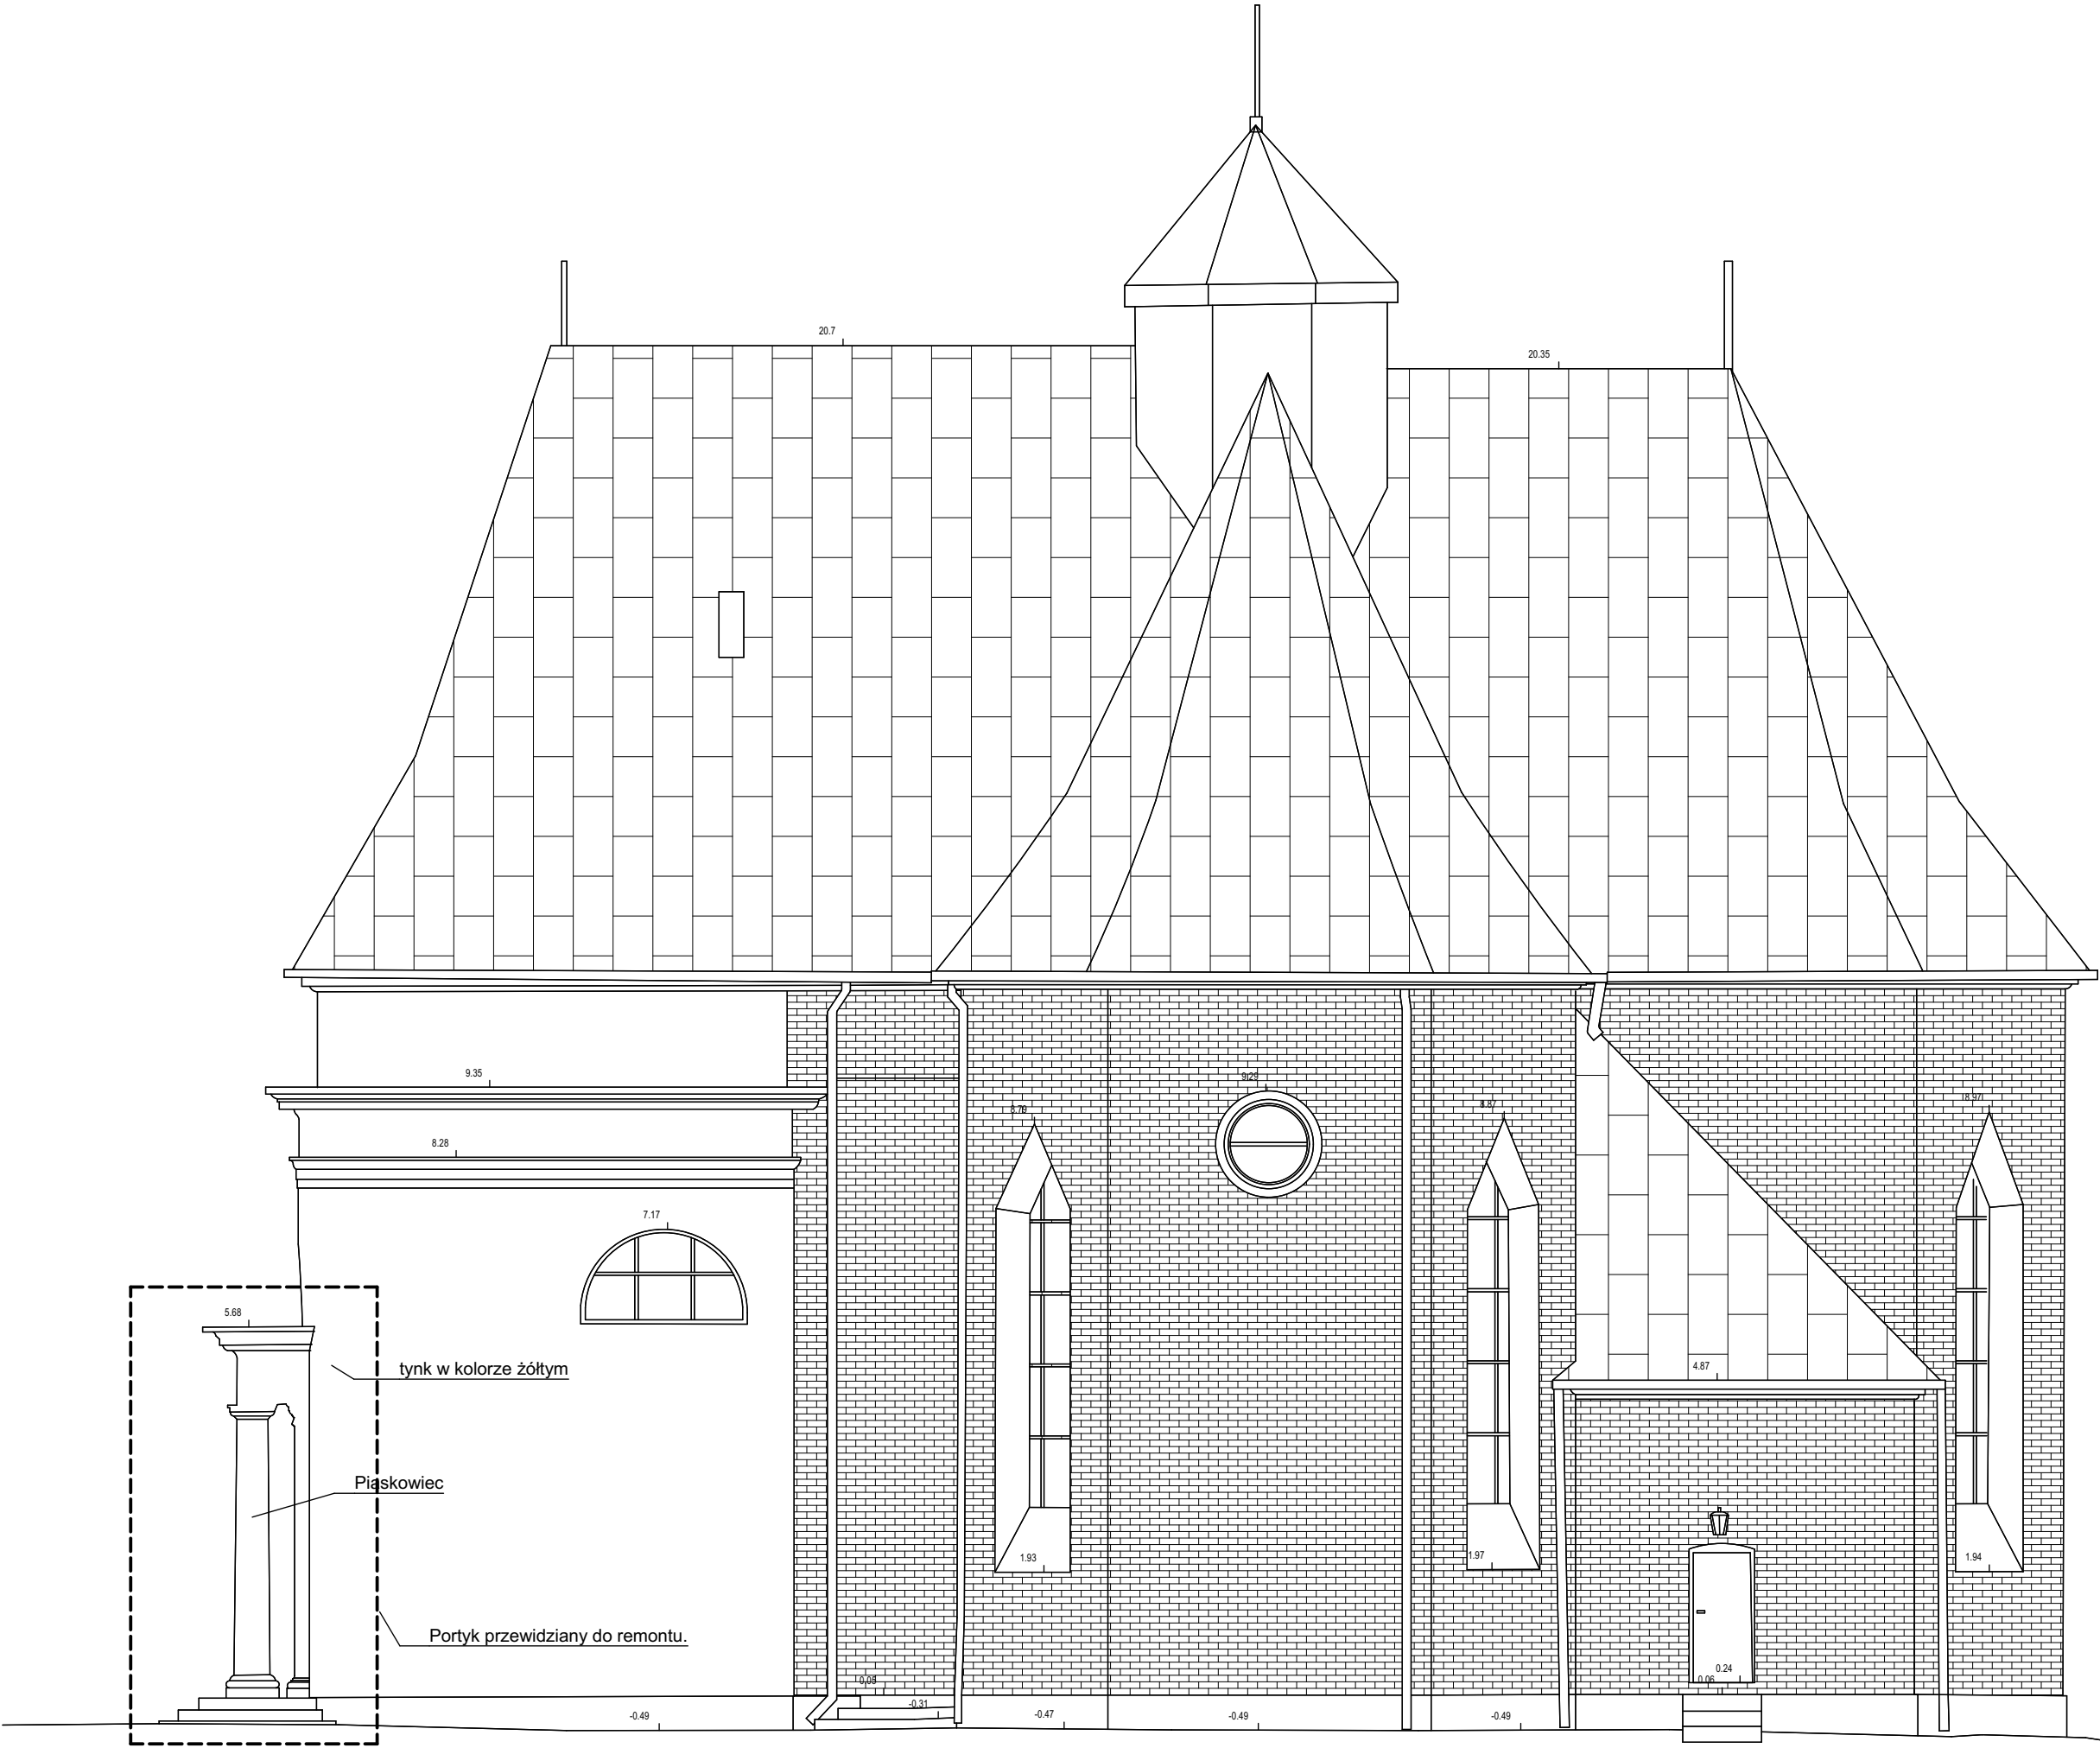

Nazwa obiektu budowlanego: Budynek zabytkowego kościoła		Nr rysunku: A-6
Jedn. ew: 143605_5 Zwolen gm., obr: 0005 Jasieniec Kolonia, ark. 1, dz, nr ew.:351/1 Tytuł rysunku: Elewacja południowa		Skala: 1:100
Data sporządzenia rysunku: 21.1.2022	Projektant w zakresie architektury: mgr inż. arch. Piotr Ukleja MA/075/2015	
Data sprawdzenia: 21.1.2022	Sprawdzający: mgr inż. arch. Witold Malmon GP-III-7342/130/91	



Nazwa obiektu budowlanego: Budynek zabytkowego kościoła		Nr rysunku: A-7
Jedn. ew: 143605_5 Zwolen gm., obr: 0005 Jasieniec Kolonia, ark. 1, dz, nr ew.:351/1 Tytuł rysunku: Przekrój A-A		Skala: 1:100
Data sporządzenia rysunku: 21.1.2022	Projektant w zakresie architektury: mgr inż. arch. Piotr Ukleja MA/075/2015	
Data sprawdzenia: 21.1.2022	Sprawdzający: mgr inż. arch. Witold Malmon GP-III-7342/130/91	