


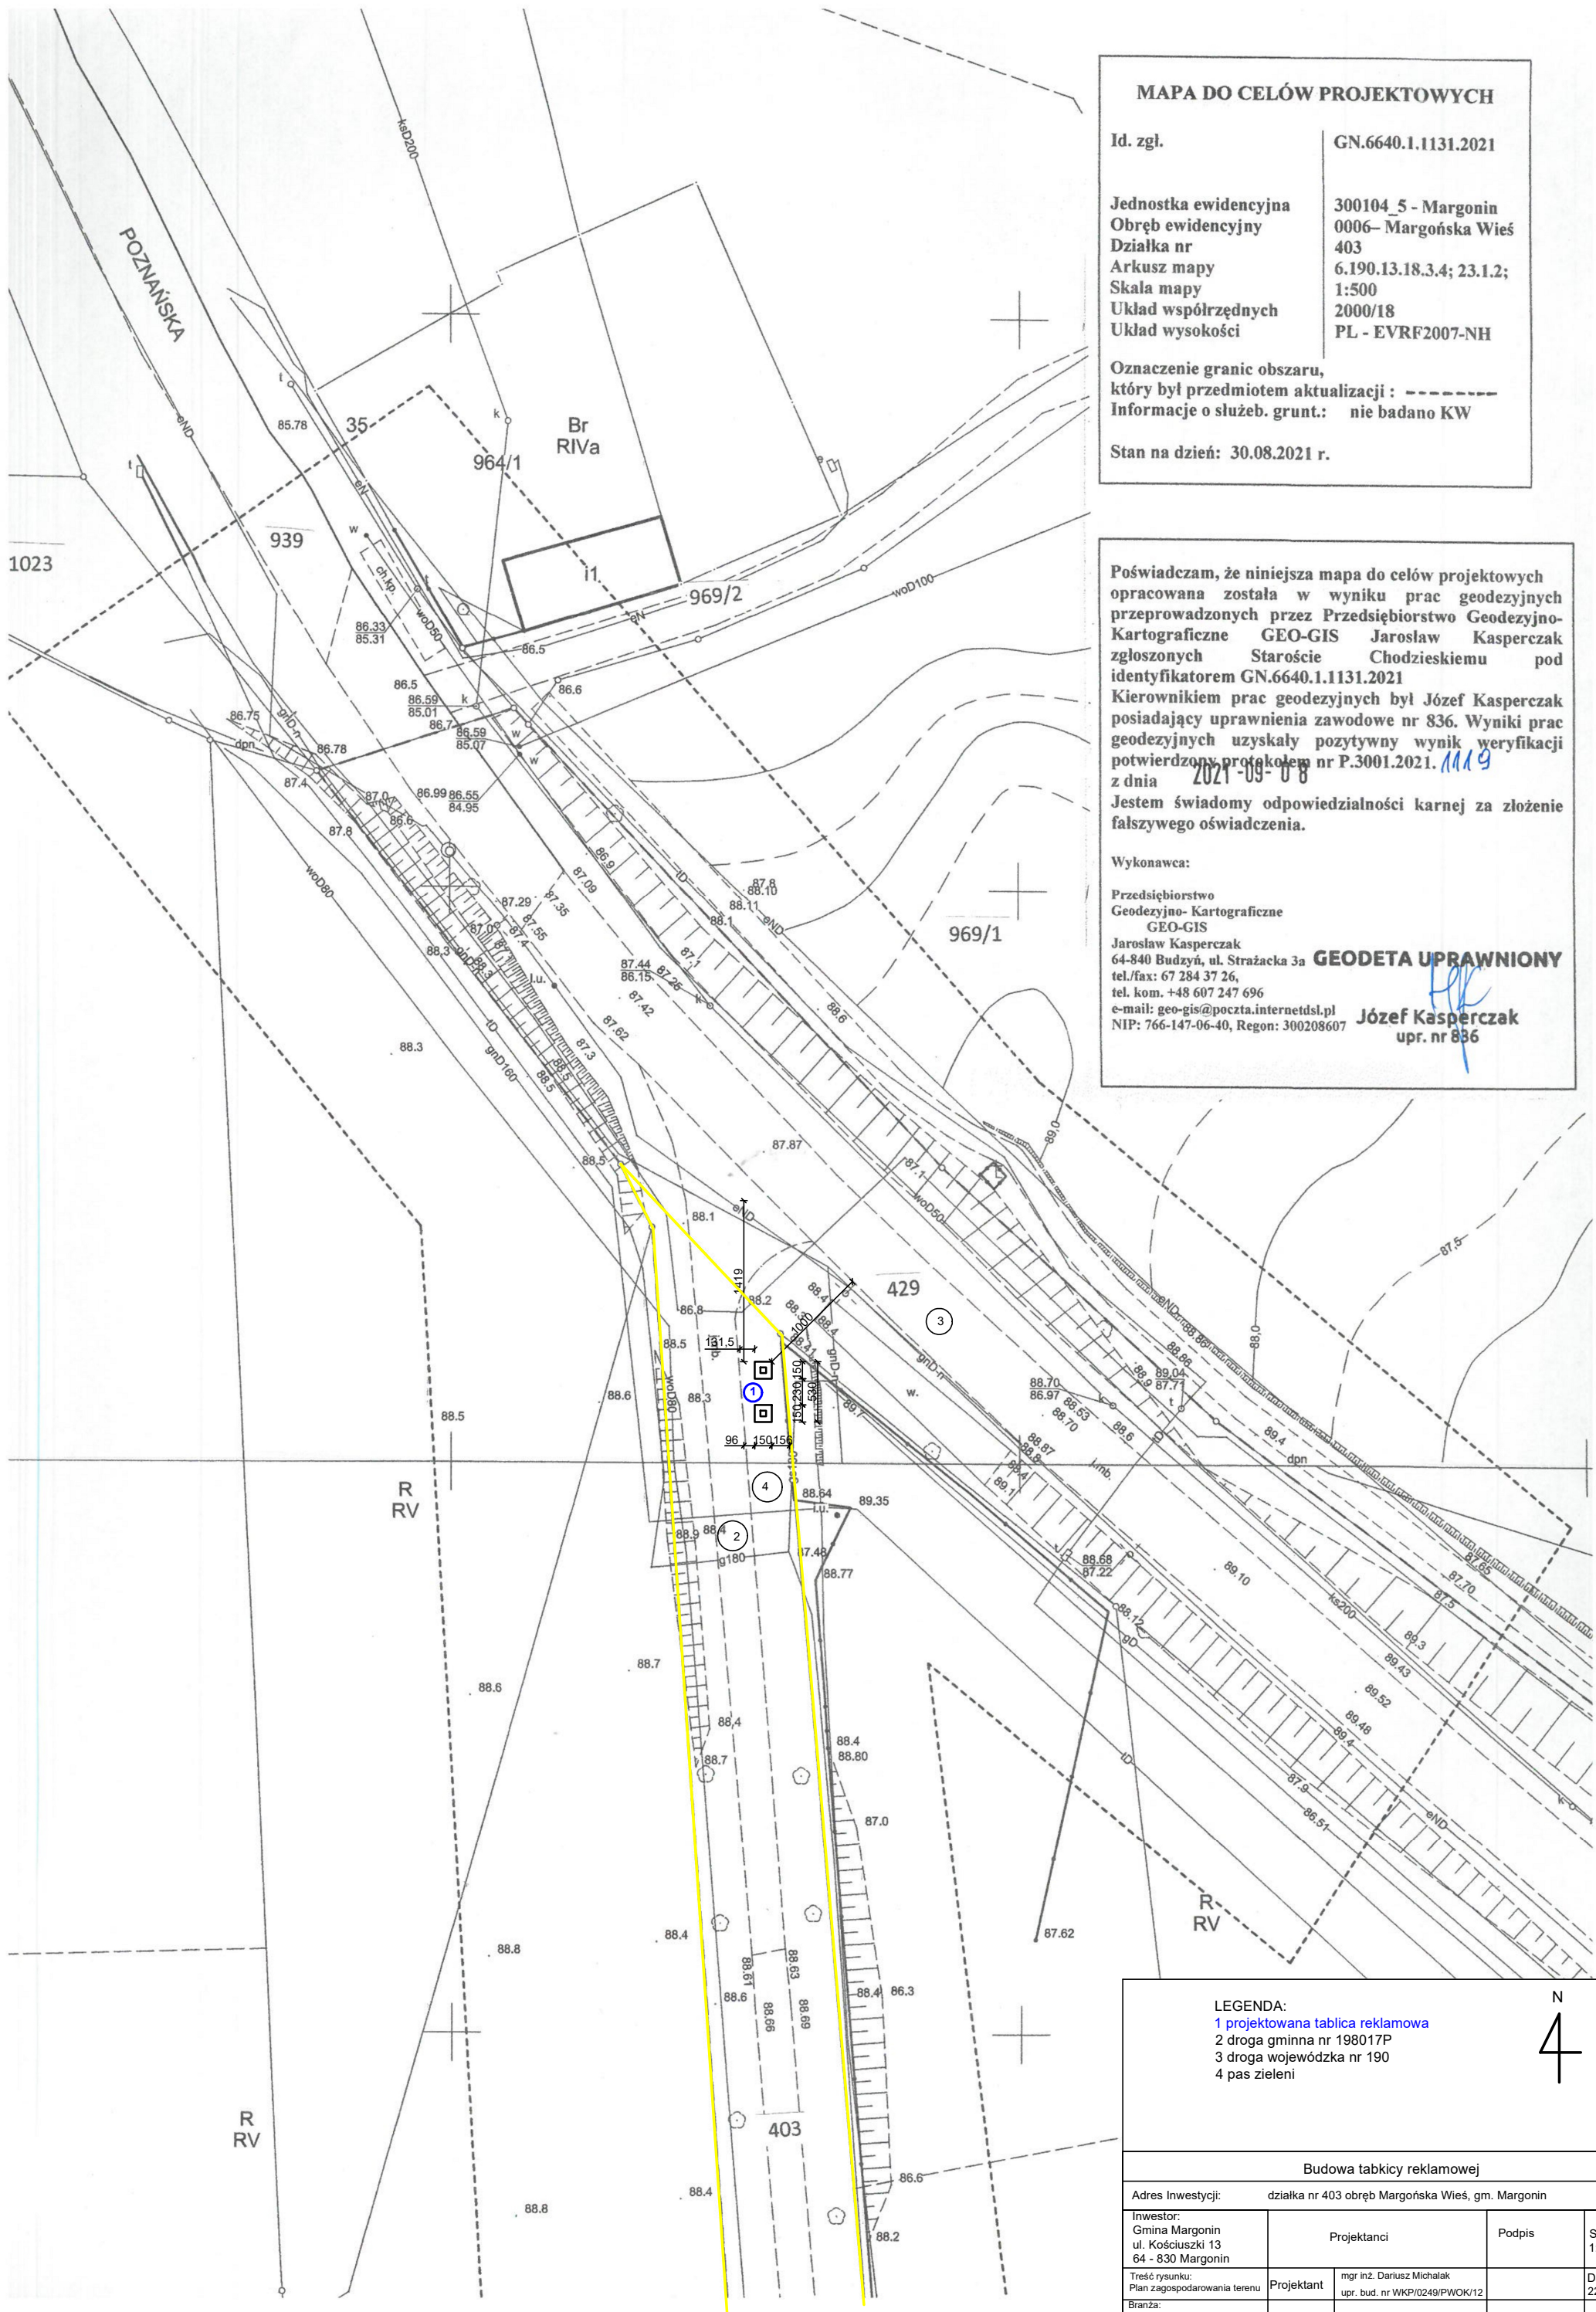

MAPA DO CELÓW PROJEKTOWYCH

Id. zgl. GN.6640.1.1131.2021

Jednostka ewidencyjna 300104_5 - Margonin
Obręb ewidencyjny 0006- Margońska Wieś
Działka nr 403
Arkusz mapy 6.190.13.18.3.4; 23.1.2;
Skala mapy 1:500
Układ współrzędnych 2000/18
Układ wysokości PL - EVRF2007-NH

Oznaczenie granic obszaru, który był przedmiotem aktualizacji : - - - - -
Informacje o służeb. grunt.: nie badano KW

Stan na dzień: 30.08.2021 r.

Poświadczam, że niniejsza mapa do celów projektowych opracowana została w wyniku prac geodezyjnych przeprowadzonych przez Przedsiębiorstwo Geodezyjno-Kartograficzne GEO-GIS Jarosław Kasperczak zgłoszonych Staroście Chodzieskiemu pod identyfikatorem GN.6640.1.1131.2021
Kierownikiem prac geodezyjnych był Józef Kasperczak posiadający uprawnienia zawodowe nr 836. Wyniki prac geodezyjnych uzyskały pozytywny wynik weryfikacji potwierdzony protokołem nr P.3001.2021. 1119
z dnia 2021-09-08
Jestem świadomy odpowiedzialności karnej za złożenie fałszywego oświadczenia.

Wykonawca:
Przedsiębiorstwo Geodezyjno-Kartograficzne GEO-GIS
Jarosław Kasperczak
64-840 Budzyń, ul. Strażacka 3a
tel./fax: 67 284 37 26, tel. kom. +48 607 247 696
e-mail: geo-gis@poczta.internetdsl.pl
NIP: 766-147-06-40, Regon: 300208607

GEODETA UPRAWNIONY
Józef Kasperczak
upr. nr 836

LEGENDA:
1 projektowana tablica reklamowa
2 droga gminna nr 198017P
3 droga wojewódzka nr 190
4 pas zieleni

N
4

Budowa tablicy reklamowej

Adres inwestycji: działka nr 403 obręb Margońska Wieś, gm. Margonin			
Inwestor: Gmina Margonin ul. Kościuszki 13 64 - 830 Margonin	Projektanci		Podpis
Treść rysunku: Plan zagospodarowania terenu	Projektant	mgr inż. Dariusz Michalak upr. bud. nr WKP/0249/PWOK/12	Skala 1:500
Branża: Architektura i Konstrukcja			Data 22.09.2021r
Studium: Proj. Budowlany			Nr rys.