


ZBROJENIE PŁASZCZA SKRZYDEŁKA - od strony DK-57


Przekrój B-B

Skala 1:25

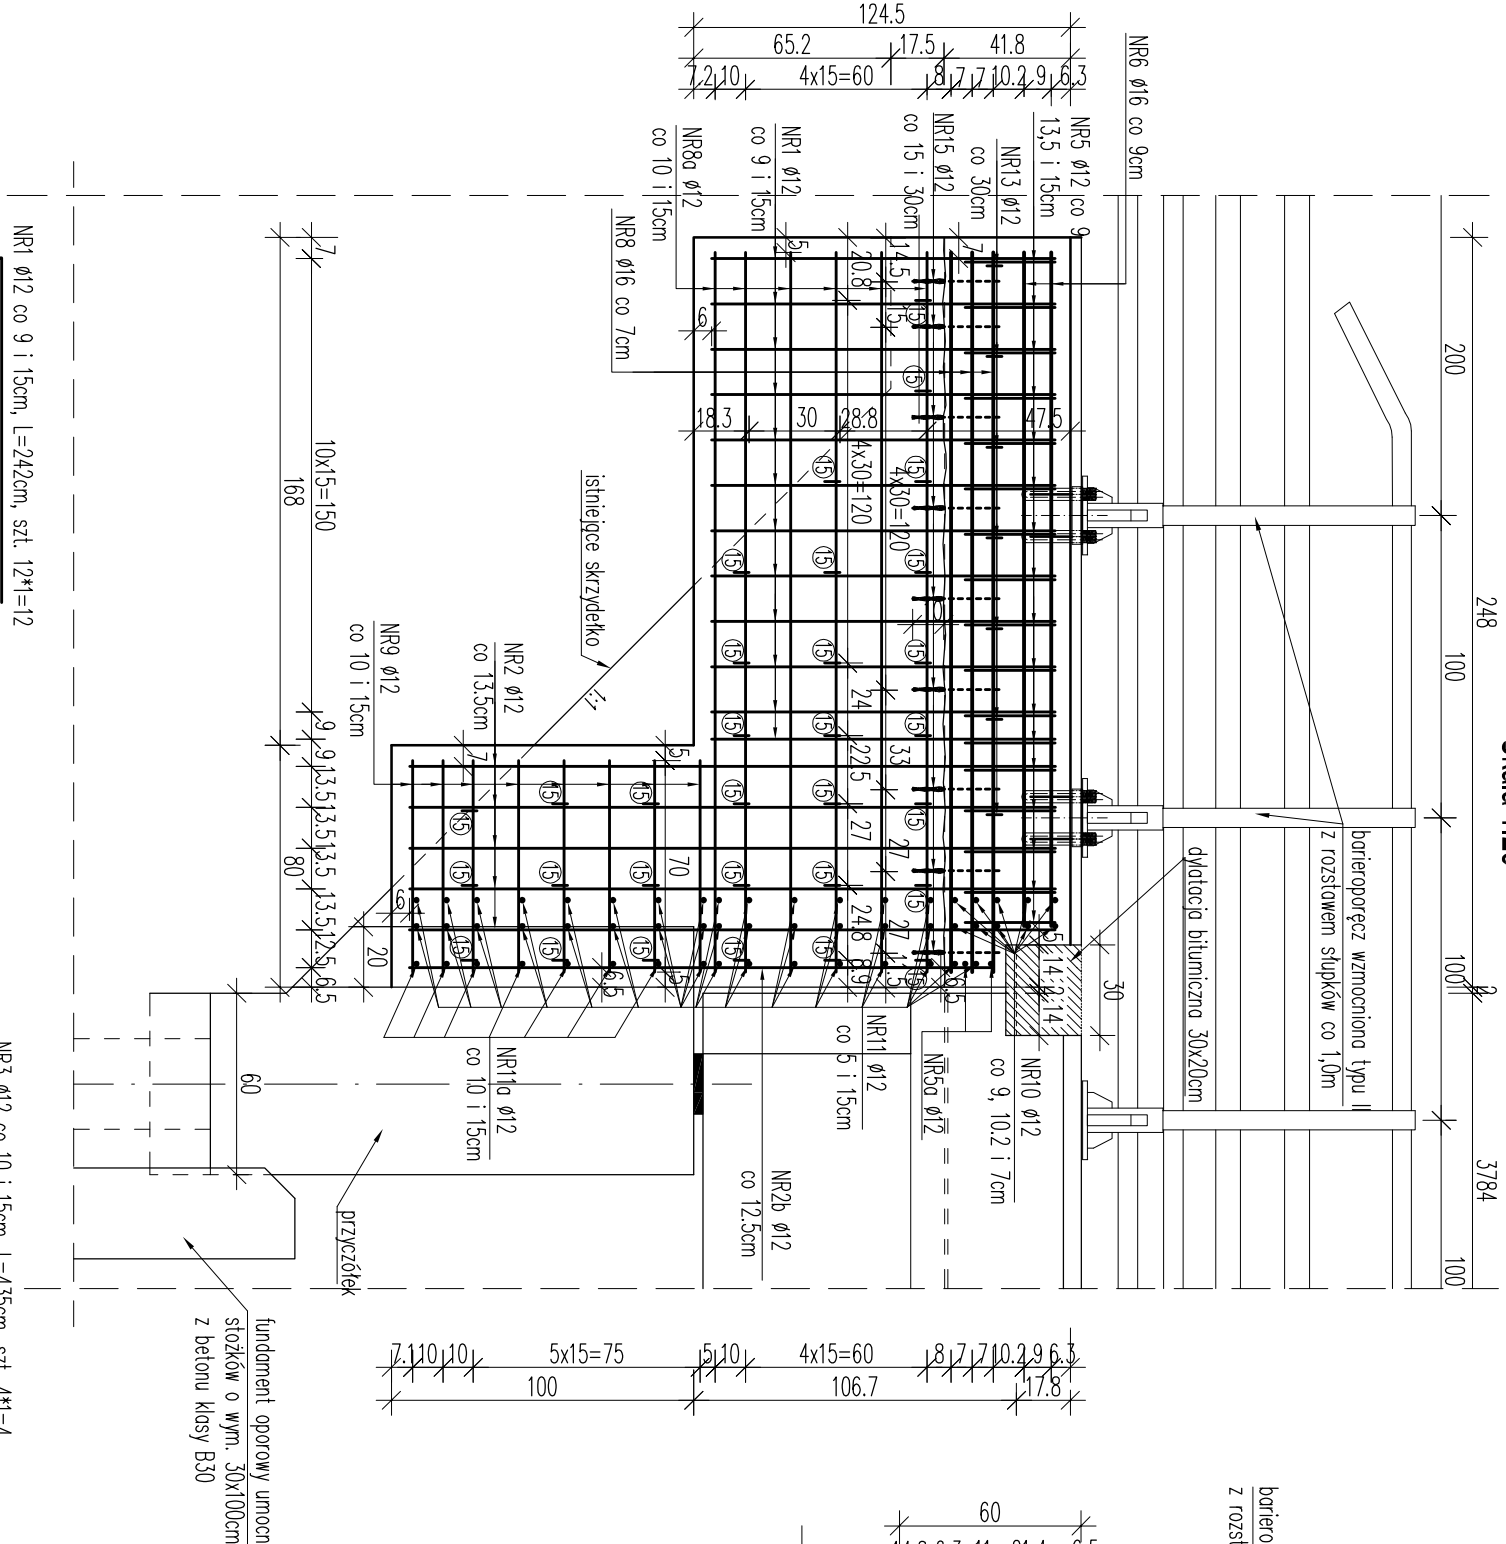


Przekrój A-A

Skala 1:25

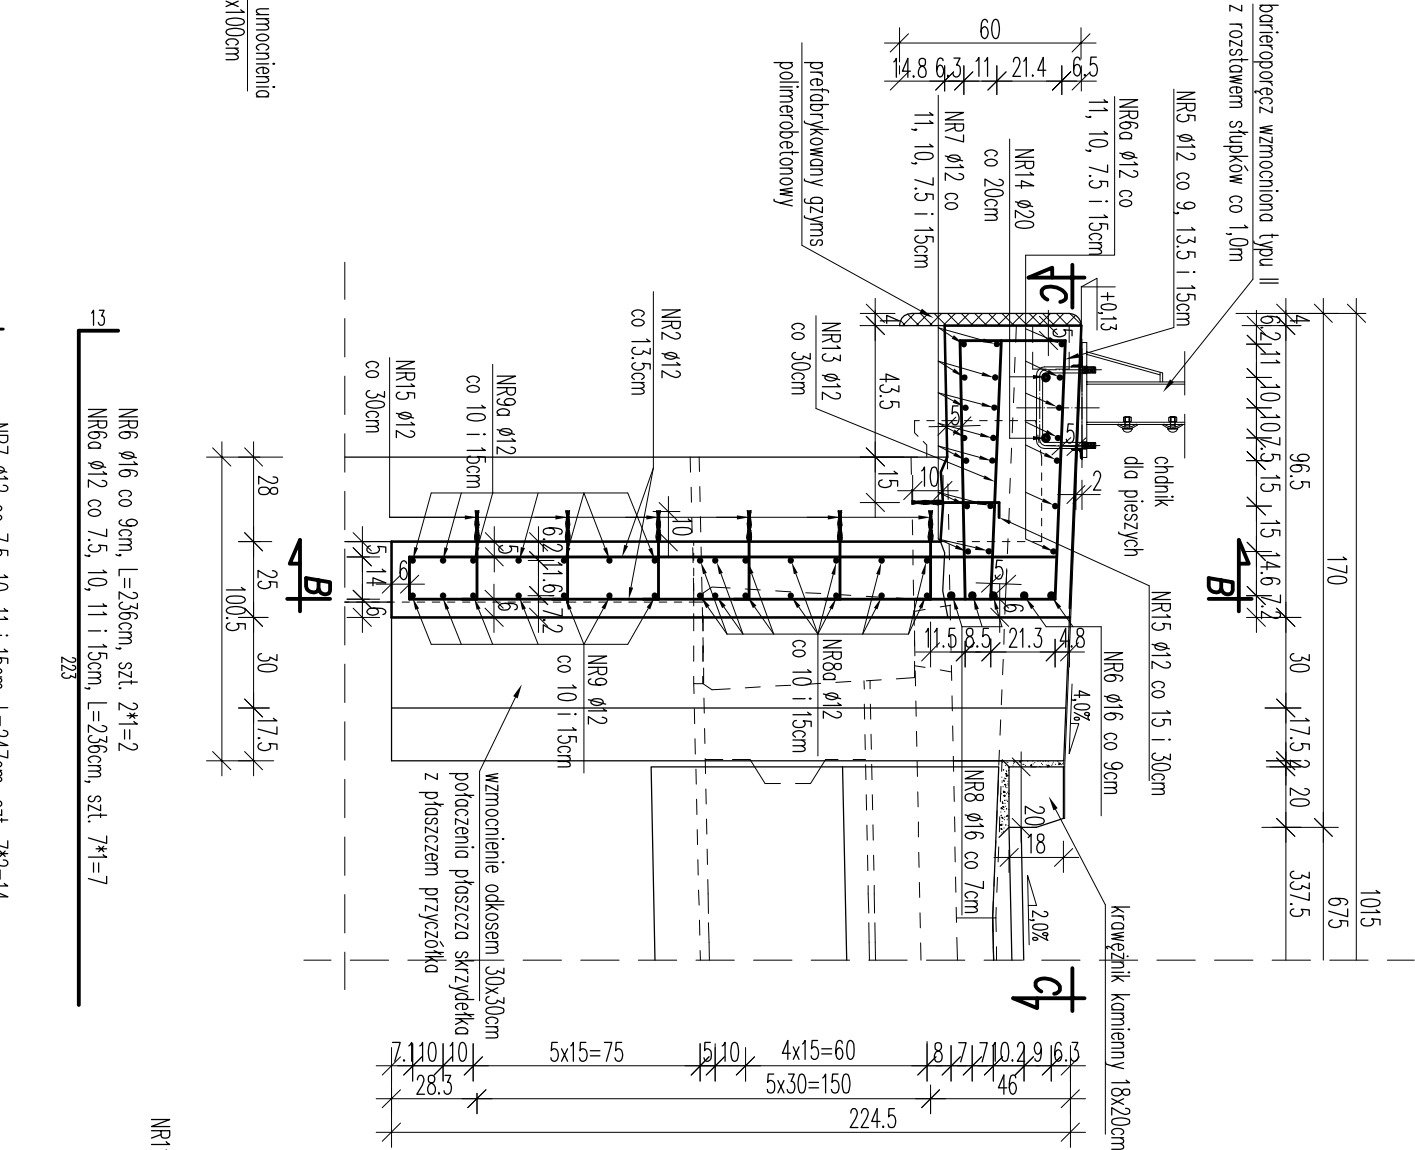


Przekrój D-D

Skala 1:25

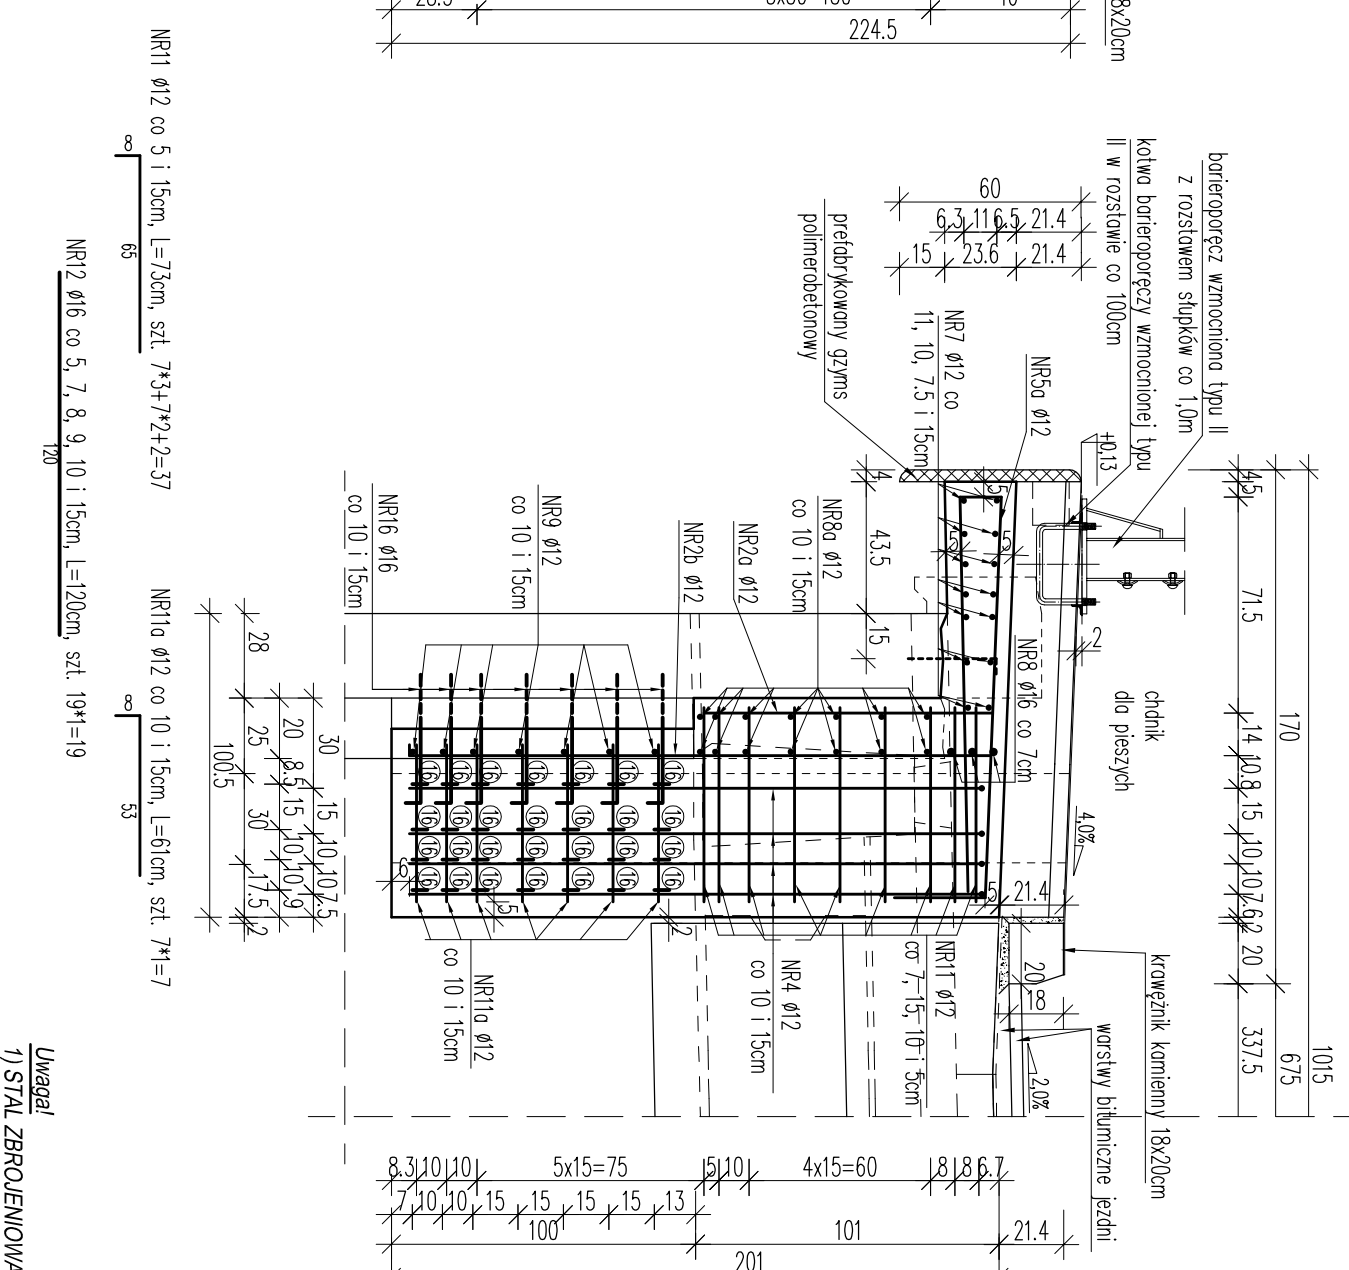

Przekrój C-C

Skala 1:25

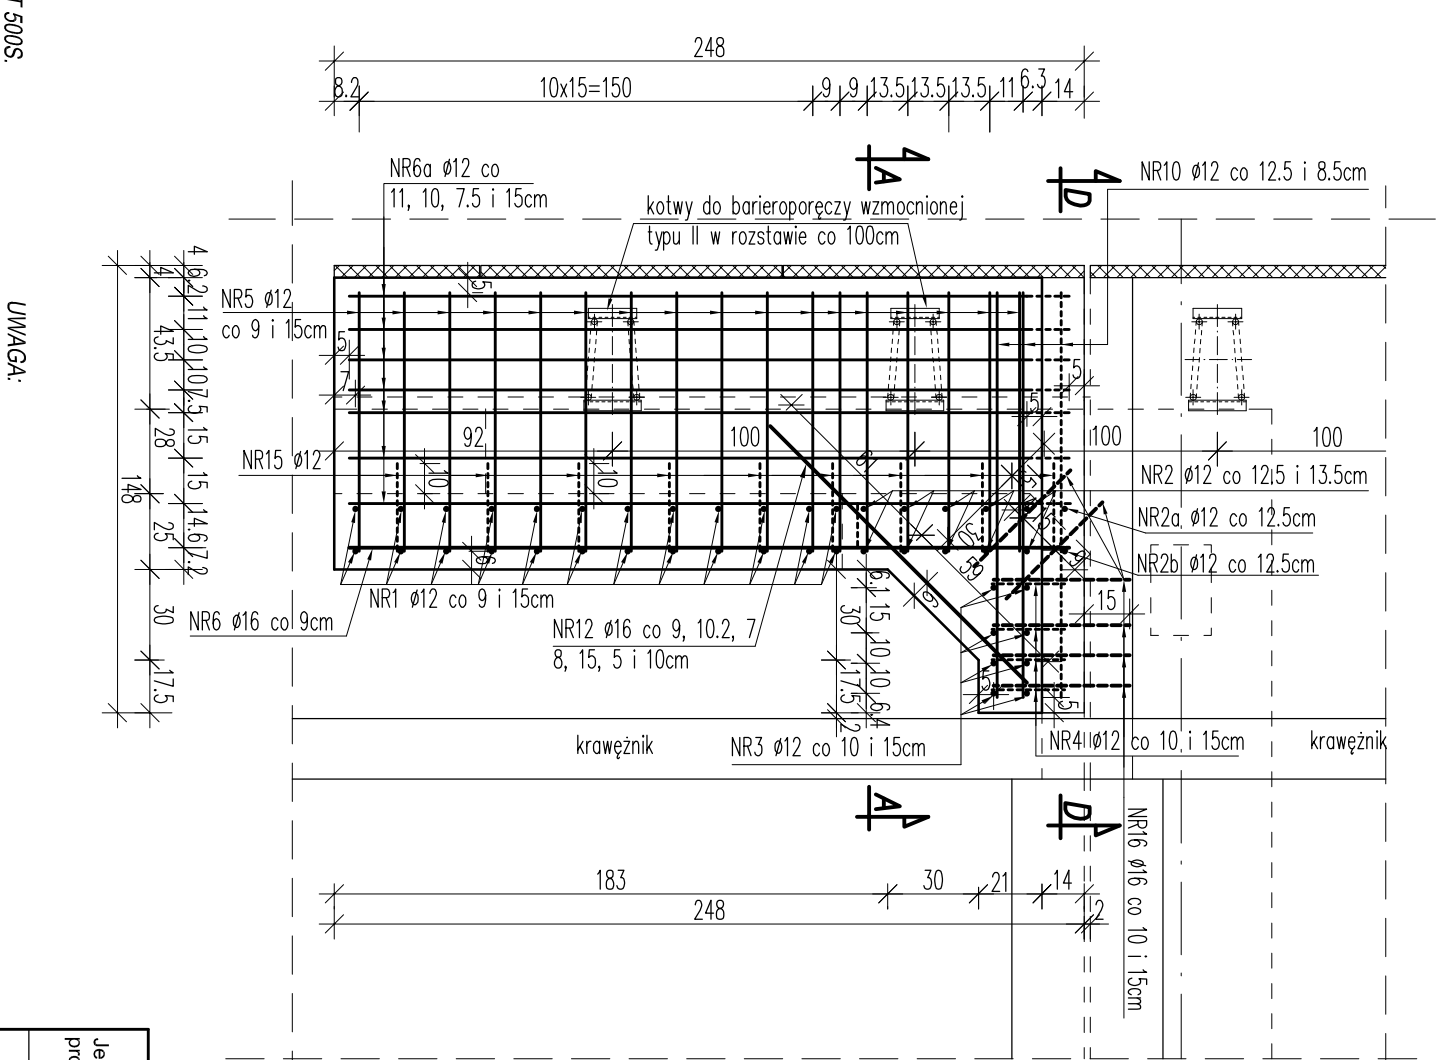

ZESTAWIENIE STALI DLA JEDNEGO SKRZIDEŁKA (długość 248cm)						
Nr pręta	Średnica pręta [mm]	Długość pręta [m]	Ilość prętów [szt.]	Łączna długość prętów [m]		
				(A-IIIIN)	BS7500S	
1	12	2,42	12	29,04		
2	12	4,42	5	22,10		
2a	12	1,17	1	1,17		
2b	12	2,14	1	2,14		
3	12	4,35	4	17,40		
4	12	2,38	4	9,52		
5	12	2,56	17	43,52		
5a	12	3,05	1	3,05		
6	16	2,36	2		4,72	
6a	12	2,36	7	16,52		
7	12	2,47	14	34,58		
8	16	2,51	3		7,53	
8a	12	2,51	14	35,14		
9	12	0,83	7	5,81		
9a	12	0,70	7	4,90		
10	12	1,42	10	14,20		
11	12	0,73	37	27,01		
11a	12	0,61	7	4,27		
12	16	1,20	19		22,80	
13	12	0,96	7	6,72		
14	20	2,00	2			4,00
15	12	0,34	40	13,60		
16	16	0,50	42		21,00	
Długość [m]						
Ciepła jednostkowy [kg/m]				290,69	56,05	4,00
Ciepła łączny wg średnic [kg]				0,888	1,58	2,47
Ciepła łączny dla 248cm [kg]				258,13	88,56	9,88
skrzydełka st. 248cm [kg]						
				357		

jednostka projektująca:	 Stowomir Leszczynski 00-500 Włocławek Mazowiecki, ul. Włocławskiej 25/095 m. 4 tel. 04609710349, fax 0461 776905-97, Regon 140953445			
inwestor:	POWIAT WŁOCŁAWSKI			
temat:	UL. RYNEK 1, 00-200 MAKÓW MAZOWIECKI PRZEDŁOŻENIA MOSTU PRZEZ RZECZĘ WĘGIERKĘ W OGIĘSU PROGU POWIATOWEJ NR 2133 W/M, KRASINIEC			
Nazwa zadlecznika:	PŁASZCZ SKRZYDŁEKA (od strony - DK-57) - ZBRŁOJENIE			
Stadium dokumentacji:	PRP+PM	Branża:	MOSTOWA	
Wykazanie	Imię i Nazwisko	Podpisy	Nr. upr.	Data
Projektował:	mgr inż. SŁAWOMIR LESZCZYŃSKI		MAZ/0124/PM/00M05	XII, 2009r. Skala 1:25
Sprawdził:	mgr inż. TOMASZ KORDIAK		MAZ/0183/PM/00M4	Rys. nr 9