


BILANS TERENU			
NAZWA	WG MPZP	[m²]	[%]
POWIERZCHNIA TERENU		30 891	-
POWIERZCHNIA ZABUDOWY		2104	6,8
POWIERZCHNIA UTWARDZONA (w tym:)		20197	65,4
OBIEKTY BUDOWLANE (SIŁOSY, ZB. POFERMENT, ZB. FERMENTACJI)		12226	
PLACE, DROGI, CHODNIKI I PARKINGI		7376	
ZBIORNIK RETENCYJNY		595	
POWIERZCHNIA BIOLOGICZNIE CZYNNNA		8590	27,8

LEGENDA	
	ZAKRES ZAGOSPODAROWANIA TERENU
	ETAP 2
	DROGI
	PLACE
	CHODNIKI
	NAWIERZCHNIA Z KOSTKI BRUK
	POWIERZCHNIA BIOLOGICZNIE CZYNNNA

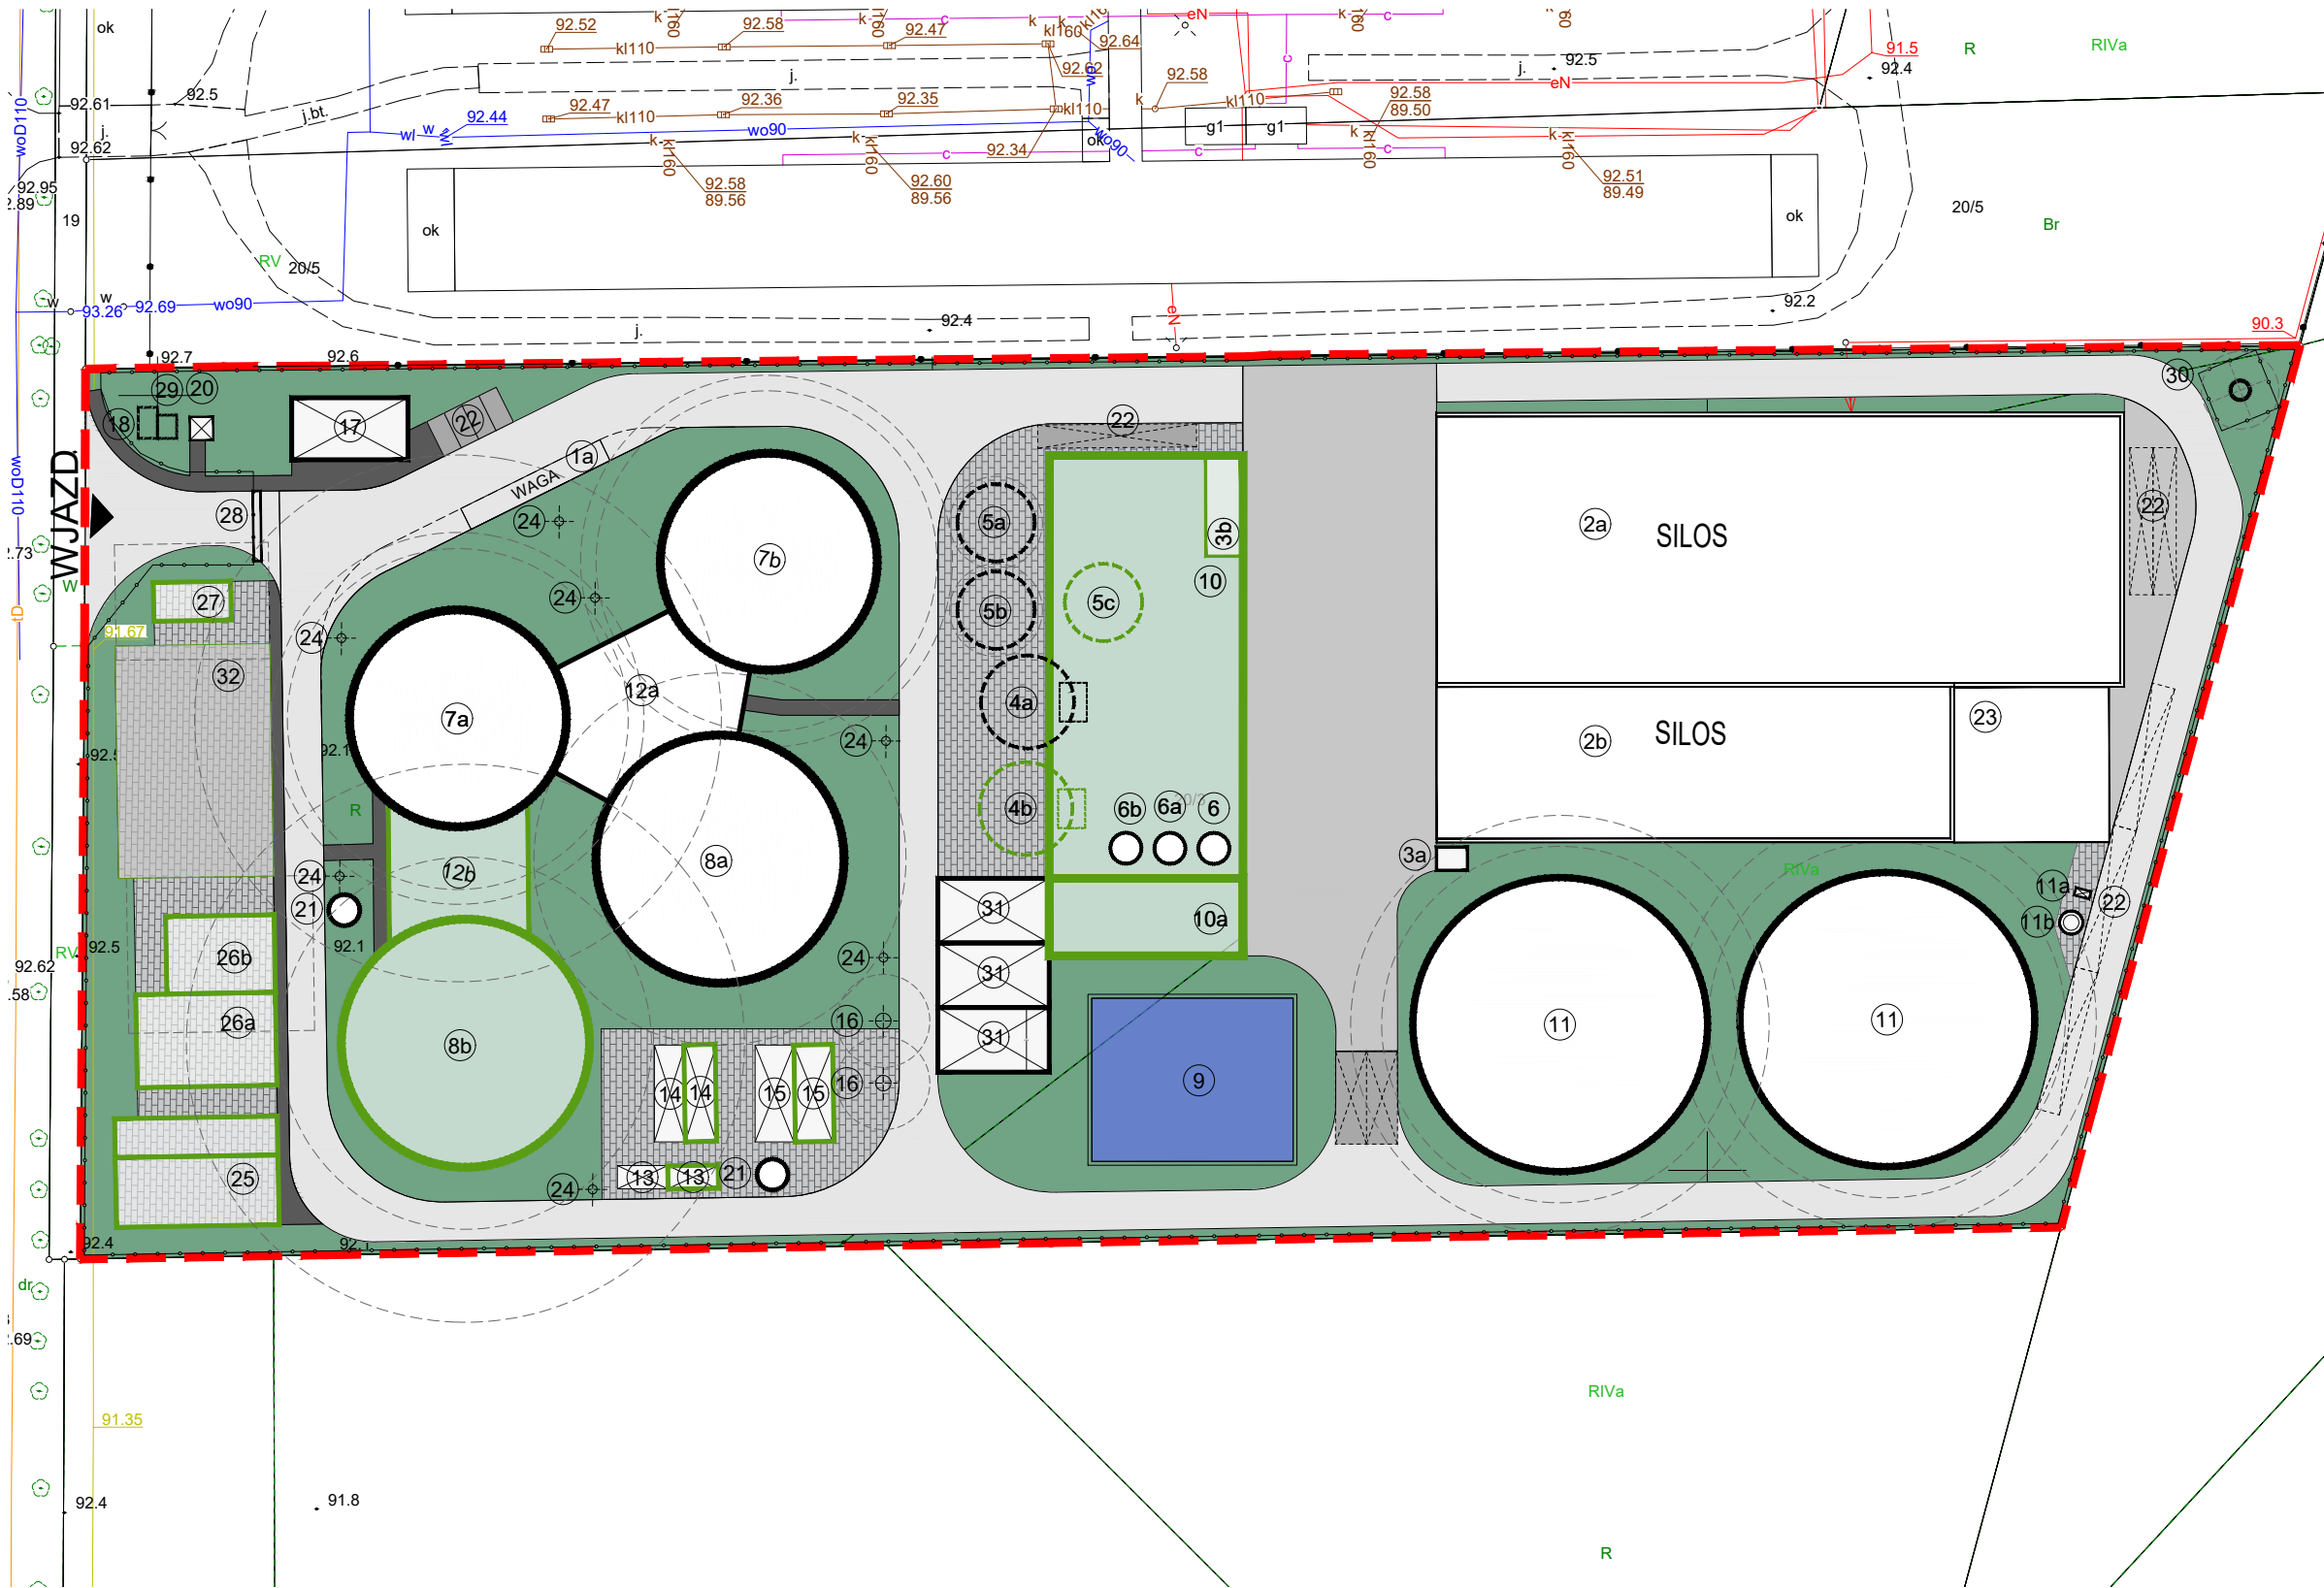

MODUŁ PRZYJĘCIA SUBSTRATÓW	PRODUKCJA KOŃCOWA - USZLACHTNIANIE BIOGAZU
1a WAGA SAMOCHODOWA	13 STACJA UZDATNIANIA BIOGAZU
2a 2b SIŁOSY	14 UKŁAD KOGENERACYJNY (CHP)
3a STUDNIA ODCIEKÓW	15 STACJA TRANSFORMATOROWA
5a 5b ZBIORNIK SUBSTRATÓW PLYNNYCH	21 STUDNIA KONDENSATU
5c	25 USZLACHTNIANIE BIOGAZU DO BIOMETANU
4a 4b ZBIORNIK DOZUJĄCY	26a UKŁAD PODNISZENIA CIEPŁA SPALANIA BIOMETANU (OPCJA)
3b KOSZ ZAŁADOWCZY	26b UKŁAD PODNISZENIA CIŚNIENIA GAZU (OPCJA)
6 ZBIORNIK PRZYJĘCIOWY (SUBSTRATÓW DO PASTERYZACJI)	27 STACJA GAZOWA (OPCJA)
6a 6b ZBIORNIK DO PASTERYZACJI +ZBIORNIK SCHŁADZAJĄCY) HALA	32 INSTALACJA DO bioCNG/bioLNG
10 HALA PRZYJĘCIOWO MAGAZYNOWA	INSTALACJA DO ODZYSKU CO2 WRAZ ZE ZBIORNIKAMI I MIEJSCAMI DO TANKOWANIA (OPCJA)
10a INSTALACJA OCZYSZCZANIA POWIETRZA	
MODUŁ FERMENTACYJNY	OBIEKTY INNE
7a 7b ZBIORNIK FERMENTACYJNY WRAZ ZE ZBIORNIKIEM BIOGAZU	9 NAZIEMNY ŻELBETOWY ZBIORNIK WÓD OPADOWYCH/PROZ.
8a 8b ZBIORNIK DOFERMENTOWUJĄCY WRAZ ZE ZBIORNIKIEM	17 BUDYNEK/KONTENER TECHNICZNO-SOCJALNO-BYTOWY
11 ZBIORNIK ŻELBETOWY NA POFERMENT WRAZ ZE ZBIORNIKIEM BIOGAZU	18 ZBIORNIK BEZODPLYWOWY NA ŚCIEKI SOCJALNO-BYTOWE
11a PUNKT POBORU POFERMENTU	19 MIEJSCE NA ZBIORNIK PALIWA
11b POMPOWNA POFERMENTU	20 MIEJSCE NA ODPADY KOMUNALNE
12a 12b MASZYNOWNIA	22 DROGI WEWNĘTRZNE/MIEJSCA POSTOJOWE DLA SAMOCHODÓW OSOBOWYCH/CIEŻAROWYCH
16 POCHODNIA BIOGAZU	23 SIŁOS FRAKCJI STAŁEJ POFERMENTU WRAZ Z SEPARATOREM (OPCJA)
	24 MASZT ODGROMOWY
	28 BRAMKA DEZYNFEKCYJNA
	29 ZBIORNIK NA ŚCIEKI PRZEMYSŁOWE
	30 UJĘCIE WODY - ZE STREFĄ OCHRONY BEZPOŚREDNIEJ
	31 KONTENER MAGAZYNOWO-WARSZTATOWY

UWAGA!
RYSUNEK KONCEPCYJNY - MOŻE ULEC ZMIANOM NA ETAPIE OPRACOWANIA PROJEKTU BUDOWLANEGO

Nazwa inwestycji / Project:
Margonin
Adres / Address:
20/3 obr. Margoniska Wieś, gmina Margonin, powiat chodzieski, woj. Wielkopolskie 300104_5.0006.20/3

Tytuł rysunku / Drawing title:
Koncepcja zagosp. terenu
Branża / Discipline:
ARCHITEKTURA
Stadium / Drawing status:
KONCEPCJA

Data / Date: 07.2026
Nr rysunku / Drawing nr: Z_02
Zm. / Rev: 01

Format / Sheet size: A3 (297X420)
Skala / Scale: -