


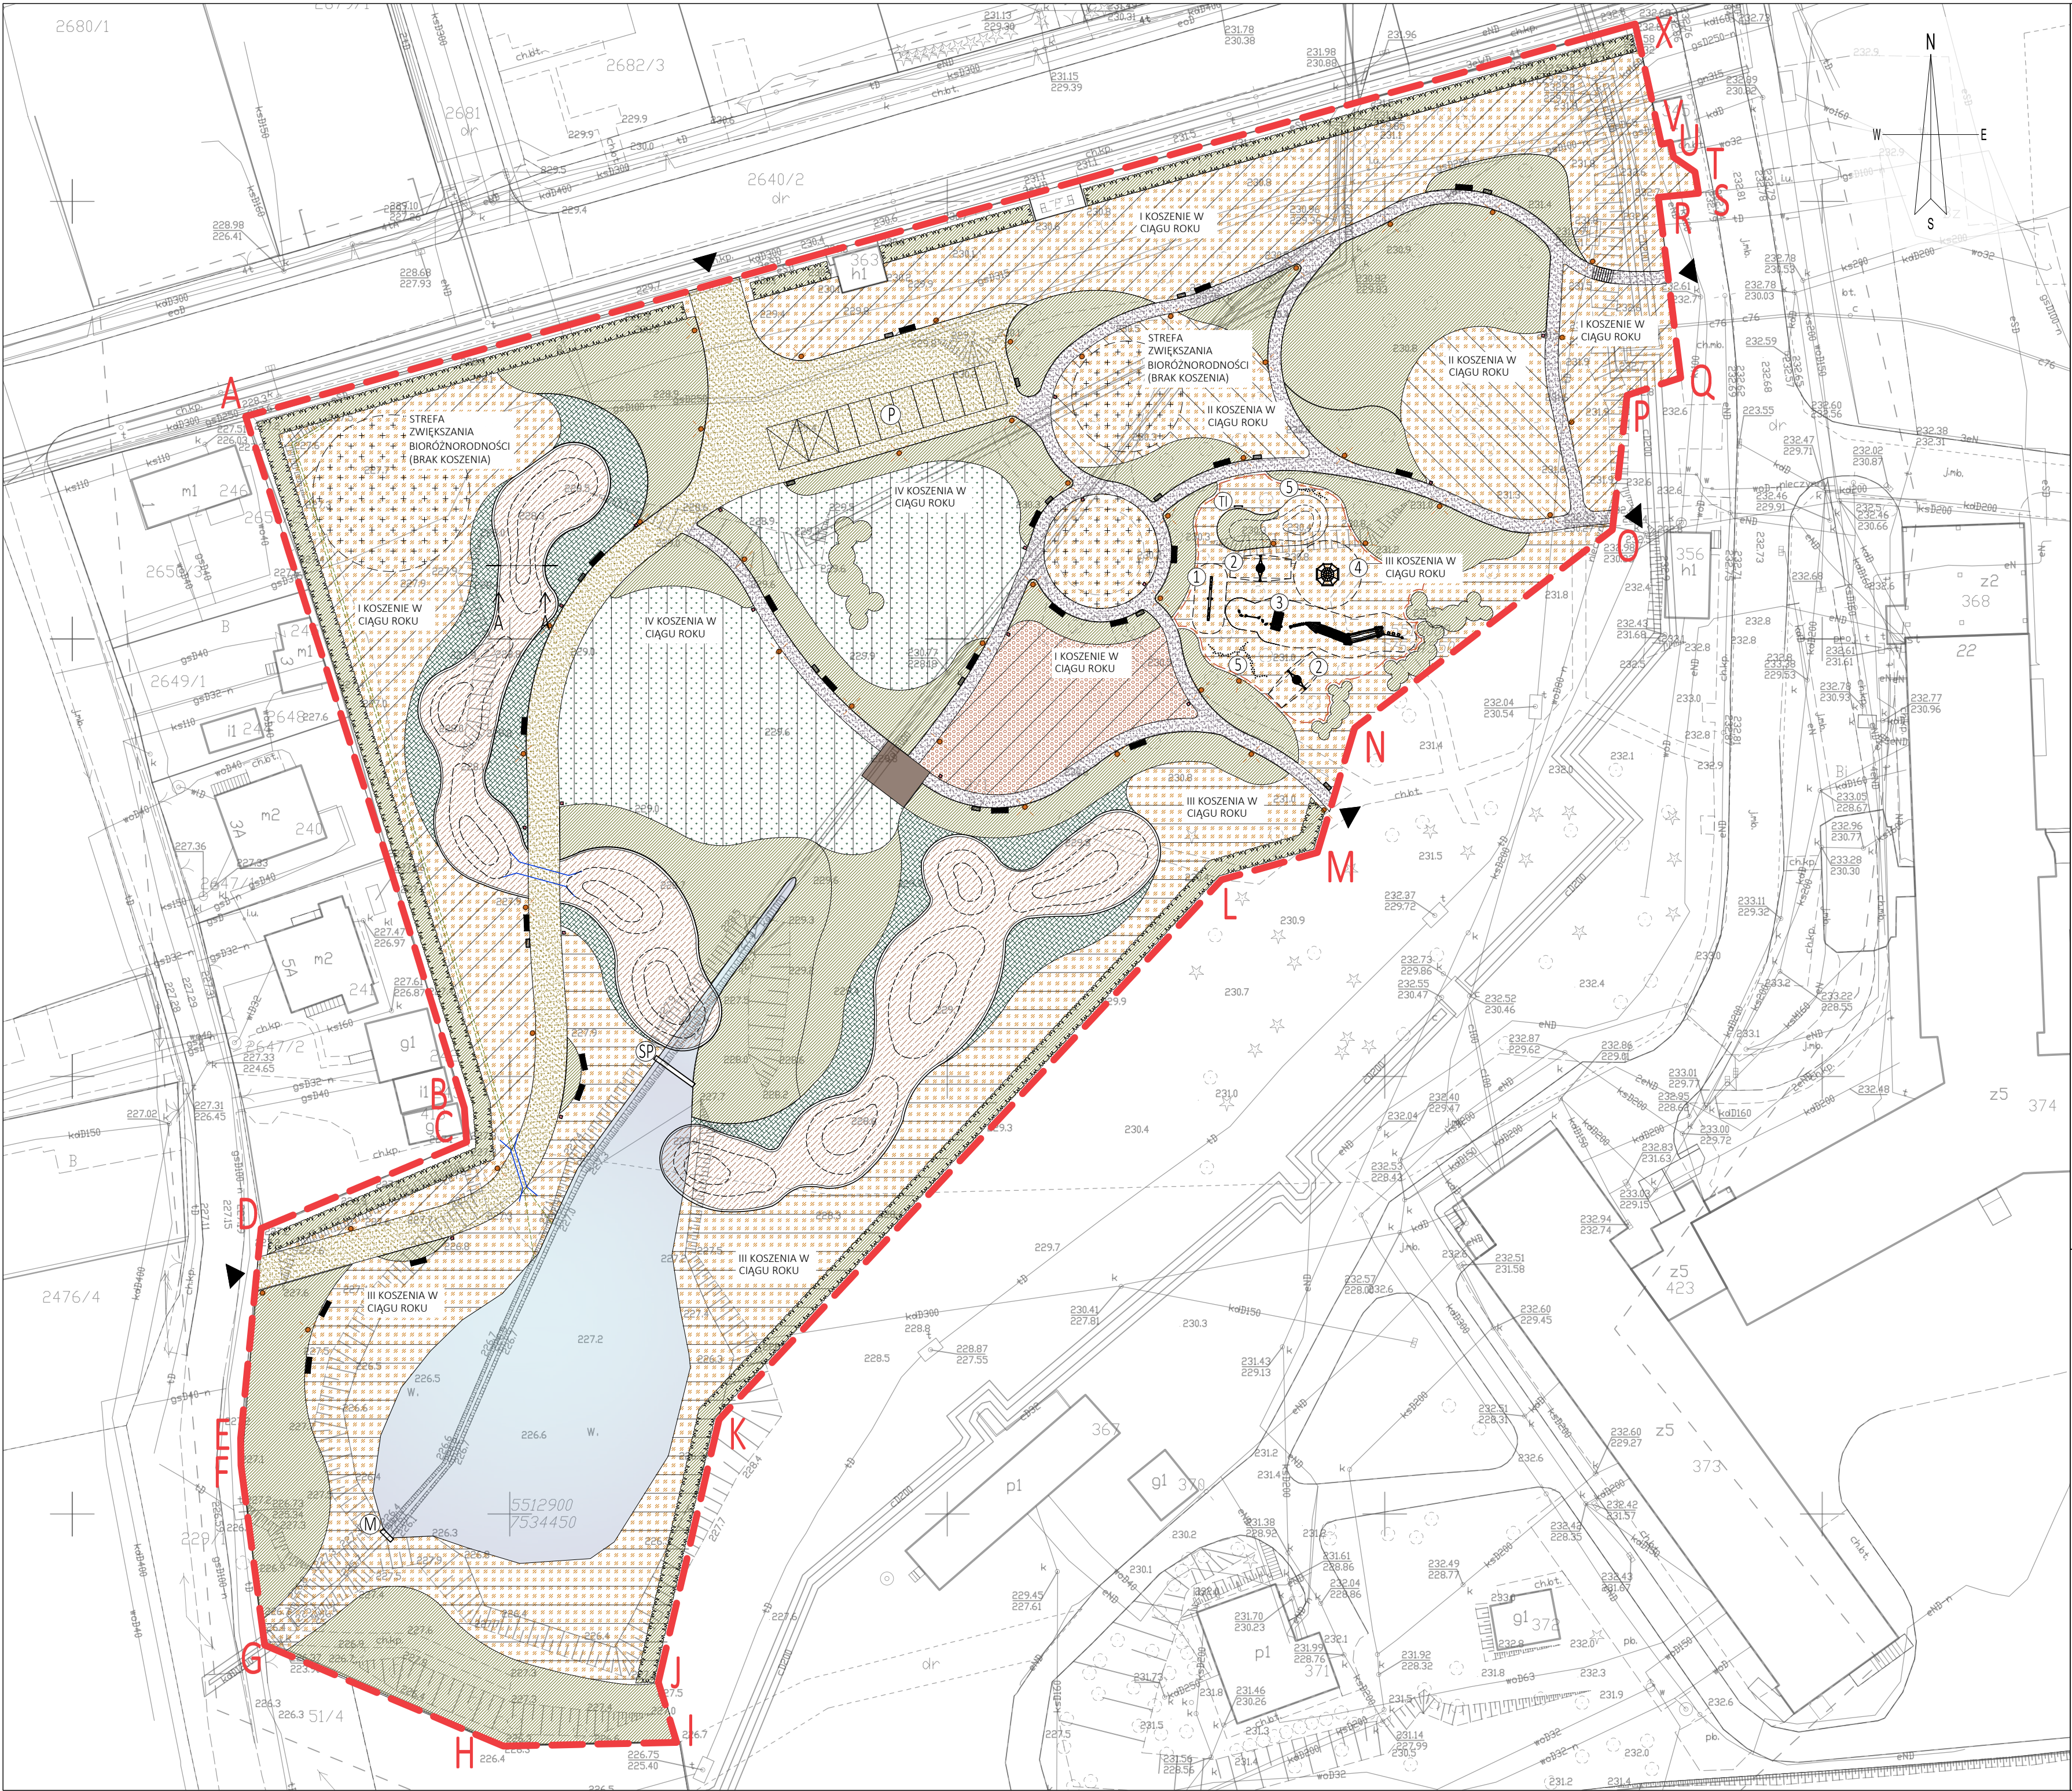

LEGENDA:

A...X granica opracowania (fragment z wykluczeniem terenu objętego ochroną konserwatorską)

▲ wejścia i wjazdy na opracowywany teren

projektowane nasadzenia z bylin, krzewów

projektowane rośliny tolerujące sucho

projektowane rośliny w ogrodach deszczowych

projektowana łąka kwietna

projektowana murawa rekreacyjna

strefa roślinności potencjalnej

projektowany żywopłot

projektowane grupy krzewów

remontowany staw

projektowana pieszo-jazdną nawierzchnia wodoprzepuszczalna

projektowana pieszą nawierzchnia wodoprzepuszczalna

projektowane ogrody deszczowe

projektowany przepust

PROJEKTOWANE ELEMENTY MAŁEJ ARCHITEKTURY

projektowana altana z zielonym dachem

projektowana ławka

projektowany kosz na odpady z możliwością segregacji

projektowana latarnia z wbudowanym panelem słonecznym

projektowana tablica do ścieżki edukacyjnej

PROJEKTOWANE ELEMENTY PLACU ZABAW

1 projektowana huśtawka równoważnia

2 projektowana huśtawka z koszem

3 projektowany element sprawnościowy

4 projektowany element ośmioobcyny do wspinania

5 projektowane słupki drewniane

11 projektowana tablica informacyjna/regulamin placu zabaw

--- zasięg powierzchni placu zabaw

PROJEKTOWANE ELEMENTY POZOSTAŁE ELEMENTY ZAGOSPODAROWANIA TERENU

P projektowany zielony parking

SP projektowany przelew w stawie

M projektowany młyn w stawie

projektowane schody

projektowana rynna ziemna

HARMONOGRAM KOSZENIA TERENU W CIĄGU ROKU

I KOSZENIE	IV KOSZENIA
BRAK KOSZENIA (STREFA ZWIĘKSZANIA BIORÓŻNORODNOŚCI)	III KOSZENIA
II KOSZENIA	

jednostka projektowa	Krajobrazy Sp. z o.o. ul. Stanisława Staszica 10/11 20-081 Lublin NIP:7123306786			
nazwa zamierzenia budowlanego	Budowa Karpackiego Ogrodu Deszczowego wraz z elementami zielono-niebieskiej infrastruktury			
adres inwestycji	Park przy Szpitalu Specjalistycznym, 38-200 Jasło identyfikator działki: 180501_1.0003.9/1 (fragment z wykluczeniem terenu objętego ochroną konserwatorską), nazwa obrębu: 03 - Błonie			
inwestor	Powiat Jasielski ul. Rynek 18, 38-200 Jasło			
projektujący	mgr inż. arch. SEBASTIAN MISZCZUK upr. bud.: 108/LBOK/2013			
sprawdzający	mgr inż. arch. MATEUSZ SKIBIŃSKI upr. bud.: 246/LBOK/2019			
opracowujący	mgr inż. WOJCIECH JANUSZCZYK architekt krajoznawca			
opracowująca	mgr inż. NATALIA KRYGOWSKA architekt krajoznawca			
opracowująca	inż. AGNIESZKA KARWACKA architekt krajoznawca			
marzec 2023		projekt ZAGOSPODAROWANIA TERENU	tom I z I	skala 1:500
Projekt zagospodarowania terenu - dodatkowe elementy				nr rysunku PZT.02