



## PROJEKT ZGŁOSZENIA

NAZWA ZADANIA	Remont ogrodzenia cmentarza
ADRES BUDOWY	Lewkowo Nowe, 17-220 Narewka, działka nr geod. 52/1 obręb: Lewkowo Nowe 200509_2.0012 jednostka ewidencyjna: Narewka 200509_2 identyfikator działki: 200509_2.0012.52/1
INWESTOR	Parafia Prawosławna pw. św. Ap. Piotra i Pawła w Lewkowie Starym Lewkowo Stare 23, 17-220 Narewka



PROJEKTANT (branża architektoniczna i konstrukcyjno-budowlana)	inż. Roman Żero upr. Nr BŁ 31/81, B1108/92	PROJEKTANT inż. Roman Żero upr. bud. w sp. z o.o. z siedzibą w 17-100 Bielsk Podlaski ul. Mickiewicza 1 tel. 089750 22-42 fax 0897 107 750
ASYSTENT	mgr inż. Kamil Stiepaniuk	

### Zawartość opracowania:

1. Lokalizacja obiektu
2. Projekt remontu obiektu
3. Załączniki formalno-prawne
4. Dokumentacja fotograficzna

## OŚWIADCZENIE

Na podstawie art. 34 ust. 3d punkt 3 ustawy z dnia 7 lipca 1994 Prawo budowlane (Dz.U. z 2021r. poz. 2351 z późn. zm.) oświadczam, że sporządzony projekt zgłoszenia dotyczący remontu ogrodzenia cmentarza położonego na działce nr geod. 52/1 w Lewkowie Nowym, 17-220 Narewka jest zgodny z obowiązującymi przepisami oraz zasadami wiedzy technicznej.

<b>PROJEKTANT</b> (branża architektoniczna i konstrukcyjno-budowlana)	<b>inż. Roman Żero</b> upr. Nr BŁ 31/81, BI108/92	<b>PROJEKTANT</b> <i>inż. Roman Żero</i> upr.bud. - branża architektoniczna i konstrukcyjno-budowlana 17-100 Bielsk Podlaski ul. Mickiewicza 114-8 tel. 885730221/92 www.19033151750
---	--	--

Bielsk Podlaski, 30-06-2023

## SPIS ZAWARTOŚCI OPRACOWANIA

1. <b>Opis do lokalizacji obiektu</b>		4
Lokalizacja obiektu na działce	Rys. 1	5
2. <b>Opis do projektu remontu obiektu</b>		6-7
Widoki ogrodzenia – stan istniejący	Rys. 2	8
Przęsła i bramy – stan istniejący	Rys. 3	9
Widoki ogrodzenia – projektowany remont	Rys. 4	10
Przęsła i bramy – projektowany remont	Rys. 5	11
3. <b>Upewnienia projektanta oraz zaświadczenie o przynależności do właściwej izby samorządu zawodowego</b>		12-13
4. <b>Dokumentacja fotograficzna</b>		14-16

# OPIS DO LOKALIZACJI PRZEDMIOTOWEGO OBIEKTU NA TERENIE DZIAŁKI NR GEOD. 52/1

## PODSTAWA OPRACOWANIA

Zlecenie inwestora - umowa  
Mapa zasadnicza

## PRZEDMIOT OPRACOWANIA

Przedmiotem opracowania jest opis usytuowania ogrodzenia cmentarza, dla którego projektuje się remont, zlokalizowanego na działce nr geod. 52/1 w Lewkowie Nowym, 17-220 Narewka.

## OPIS STANU ISTNIEJĄCEGO, ZMIANY I LIKWIDACJE

Działka nr geod. 52/1 jest zabudowana budynkiem cerkwi oraz znajduje się na niej czynny cmentarz parafialny. Teren działki jest płaski z licznymi zadrzewieniami i zakrzewieniami. Działka posiada zjazd z drogi publicznej na działkach nr geod. 44 i 61/2.

## PROJEKTOWANE ZAGOSPODAROWANIE TERENU

Na przedmiotowej działce projektuje się remont istniejącego ogrodzenia cmentarza. Ogrodzenie w północno-zachodniej części działki zostanie przesunięte, aby jego nowa linia przebiegała po granicy działki 52/1. Przewiduje się także wycinki samosiewów drzew i krzewów bezpośrednio przy fundamencie ogrodzenia. Wymiary ww. drzew i krzewów nie wymagają zgłoszenia wycinki.

## ZESTAWIENIE POWIERZCHNI ZAGOSPODAROWANIA TERENU

### Bilans terenu:

- Pow. terenu działki nr geod. 52/1: 29258,00m<sup>2</sup>
- Długość ogrodzenia objętego projektowanym remontem: 179,28mb.

## OCHRONA ZABYTEKÓW

Cmentarz prawosławny w Lewkowie Nowym (działka nr geod 52/1) nie jest wpisany do rejestru zabytków i nie jest położony na terenie wpisanym do rejestru zabytków. Cmentarz prawosławny w Lewkowie Nowym jest ujęty w wojewódzkiej ewidencji zabytków (WEZ), nr karty 0159 z października 1983r.

## WPLYW EKSPLOATACJI GÓRNICZEJ

Przedmiotowe działki nie leżą na terenie będącym w strefie wpływów eksploatacji górniczych.

## OCHRONA P.POŻ.

Projektowane roboty nie wpłyną na warunki ochrony przeciwpożarowej.

## WPLYW INWESTYCJI NA ŚRODOWISKO


Projektowana inwestycja nie zalicza się do inwestycji mogących znacząco oddziaływać na środowisko.

<b>PROJEKTANT</b> (branża architektoniczna i konstrukcyjno-budowlana)	<b>inż. Roman Żero</b> upr. Nr BŁ 31/81, B1108/92	<b>PROJEKTANT</b> <i>inż. Roman Żero</i> bud w spec. arch i konstr-bud. Bł. 31/81, Bł. 108/92 ul. Bielsk Podlaski, ul. Mickiewicza 114/6 785 730-22-92, krm. 000117780
---	--	--

Bielsk Podlaski 30-06-2023

**MAPA ZASADNICZA**

Skala 1:500

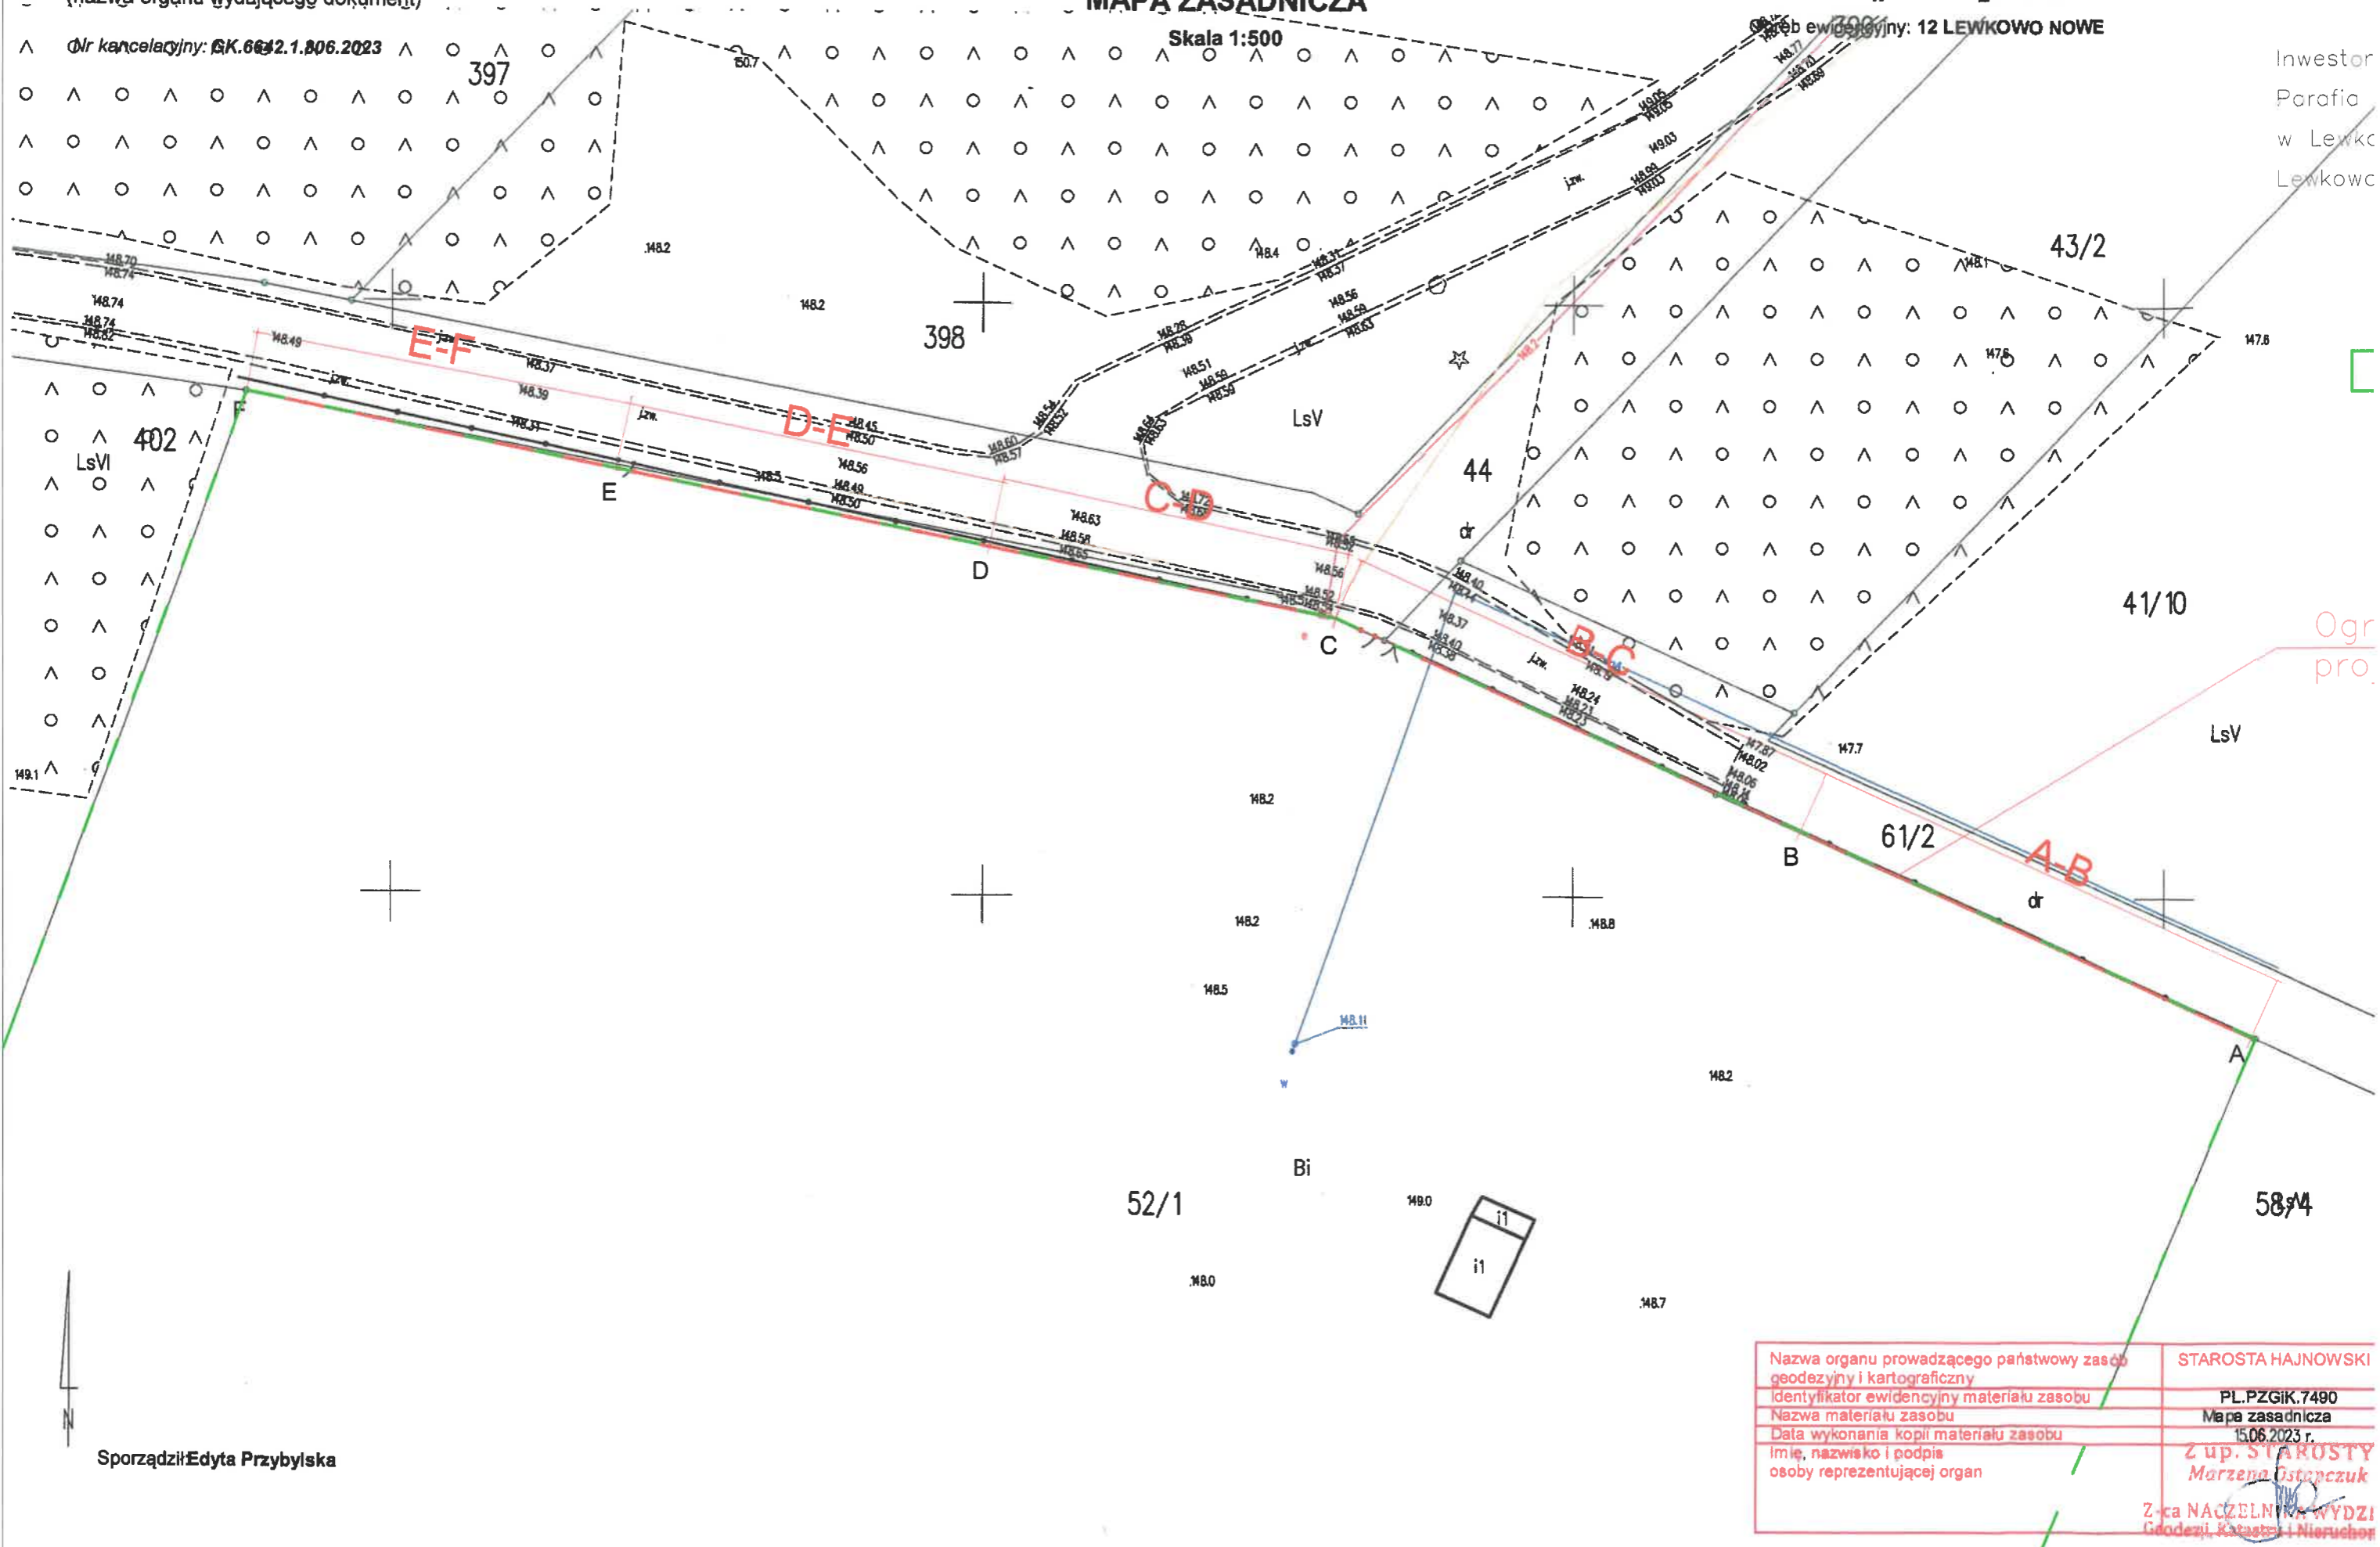

Sporządził: **Edyta Przybylska**

Nazwa organu prowadzącego państwowy zasób geodezyjny i kartograficzny	STAROSTA HAJNOWSKI
Identyfikator ewidencyjny materiału zasobu	PL.PZGiK.7490
Nazwa materiału zasobu	Mapa zasadnicza
Data wykonania kopii materiału zasobu	15.06.2023 r.
Imię, nazwisko i podpis osoby reprezentującej organ	Z up. STAROSTY <i>Marzenna Ostapczuk</i>
	Z-ca NACZELNIKA WYDZIAŁU Geodezji, Katastru i Nieruchomości

# OPIS DO PROJEKTU ZGŁOSZENIA REMONTU OGRODZENIA CMENTARZA

## PRZEDMIOT OPRACOWANIA

Przedmiotem opracowania jest projekt remontu ogrodzenia cmentarza zlokalizowanego na działce nr geod. 52/1 w Lewkowie Nowym, 17-220 Narewka.

## PODSTAWA OPRACOWANIA

- Zlecenie inwestora
- Wizja lokalna przeprowadzona w celu sporządzenia opracowania, dokumentacja fotograficzna
- Inwentaryzacja budowlana
- Obowiązujące normy, przepisy i literatura techniczna

## DANE ARCHITEKTONICZNO – KONSTRUKCYJNE

### 1. Zestawienie powierzchni i kubatury:

- długość ogrodzenia objętego projektowanym remontem o długości 179,28mb.

## PRZEDMIOT I ZAKRES ROBÓT

Przedmiotem opracowania jest ogrodzenie cmentarza położone na działce o numerze geodezyjnym 52/1 w Lewkowie Nowym, 17-220 Narewka. Ogrodzenie ma wysokość 1,12m powyżej fundamentu. Zakres robót obejmuje demontaż starego ogrodzenia (przęseł, słupków i fundamentu), następnie wykonanie nowego fundamentu oraz montaż odnowionych elementów stalowych. Ogrodzenie w północno-zachodniej części działki zostanie przesunięte, aby jego nowa linia przebiegała po granicy działki 52/1.

## OPIS ROBÓT BUDOWLANYCH

### 1. Zakres robót rozbiórkowych:

- demontaż przęseł (przęsła zostaną poddane renowacji ze względu na dobry techniczny ich konstrukcji; zniszczeniu uległy jedynie powłoki malarskie) i bram (stare bramy zastąpione będą nowymi ze względu na znaczne zużycie materiału)
- skucie starego fundamentu
- demontaż słupa betonowego bramy głównej
- usunięcie gruzu

### 2. Zakres robót modernizacyjnych:

- posadowienie słupa bramy 1m od obecnego miejsca, aby umożliwić montaż szerszej bramy
- zabetonowanie odnowionych słupków ogrodzeniowych
- wykonanie szalunków i zabetonowanie nowych fundamentów (podmurówki)
- oczyszczenie słupów bram, uzupełnienie ubytków, wykonanie nowych wypraw
- montaż nowych bram i bramek (nowa brama główna o 1m szersza od istniejącej, wykonana tak, aby wyglądem przypominać istniejącą bramę, bramki nowe o wymiarach i wyglądzie takim jak istniejące)
- montaż odnowionych przęseł

### ZAMIERZENIE PROJEKTOWE-KOLORYSTYKA

Zamierzeniem projektowym jest remont istniejącego ogrodzenia cmentarza ze względu na znaczne i postępujące zniszczenie fundamentu, powłok malarskich przęseł oraz konstrukcji bramy i bramek. Projektowana kolorystyka:

- Fundament – beton bez wykończenia, wykonany w starannie zmontowanym deskowaniu o gładkiej powierzchni, aby zachować walory betonu architektonicznego
- Brama główna i bramki – RAL 6010 (farba przeznaczona do elementów stalowych narażonych na czynniki atmosferyczne)
- Przęsła ogrodzeniowe oraz słupki – RAL 6010 (farba przeznaczona do elementów stalowych narażonych na czynniki atmosferyczne)

### WPLYW INWESTYCJI NA ŚRODOWISKO

Projektowana inwestycja nie zalicza się do inwestycji mogących znacząco oddziaływać na środowisko.

### OCHRONA P.POŻ.

Projektowane roboty nie wpłyną na warunki ochrony przeciwpożarowej.


### UWAGI

Wszelkie zmiany materiałowe, rozwiązania technologiczne i estetyczne bezwzględnie skonsultować z projektantem.


<b>PROJEKTANT</b> (branża architektoniczna i konstrukcyjno-budowlana)	<b>inż. Roman Żero</b> upr. Nr BŁ 31/81, B1108/92	<b>PROJEKTANT</b> <i>inż. Roman Żero</i> upr. bud. spec. arch. i konstr. Nr BŁ 31/81, B1108/92 17-100 Bielsk Podlaski, ul. Mickiewicza 114 B tel. 085 44 22 40 fax 085 44 22 50
---	--	---

**Bielsk Podlaski 30-06-2023**


Widok z góry skala 1:500

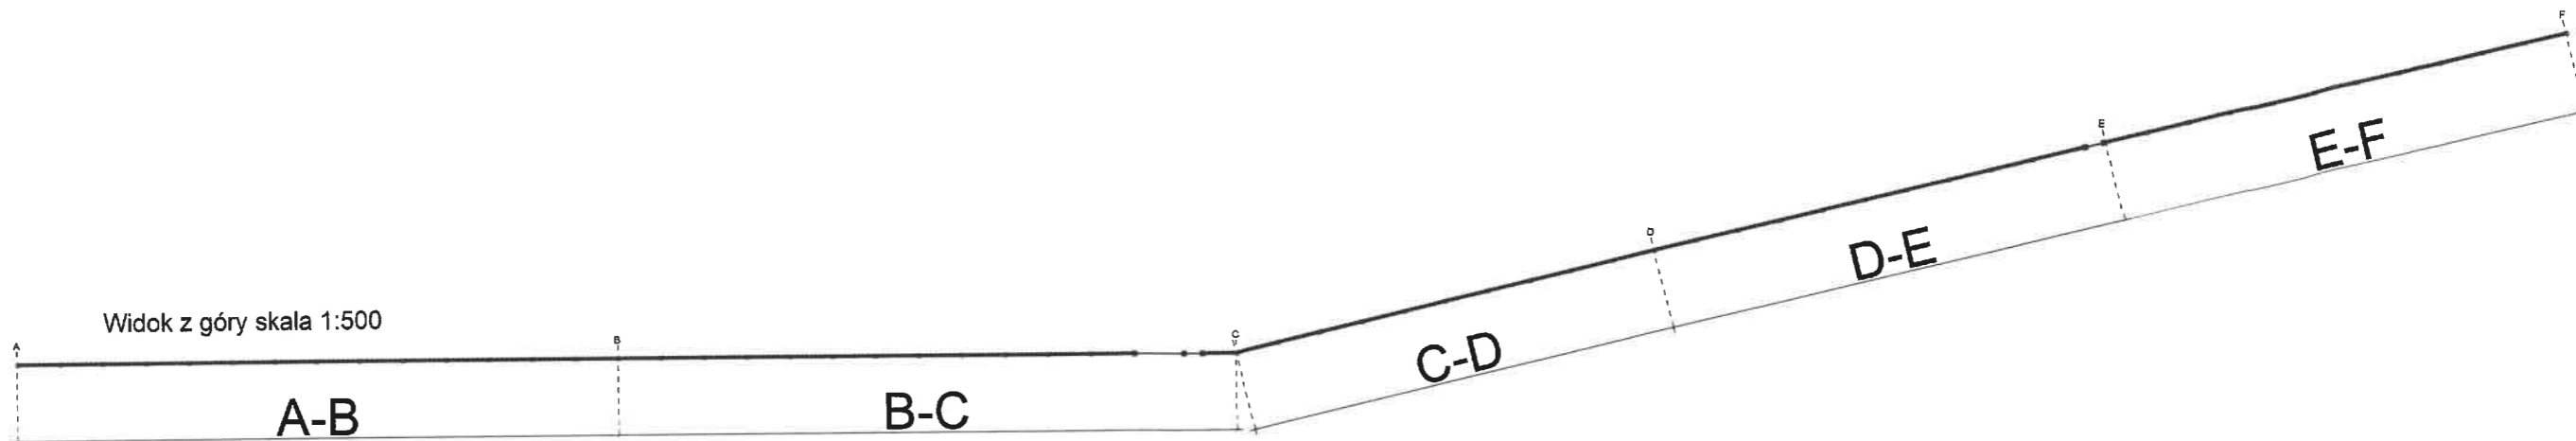


Widok

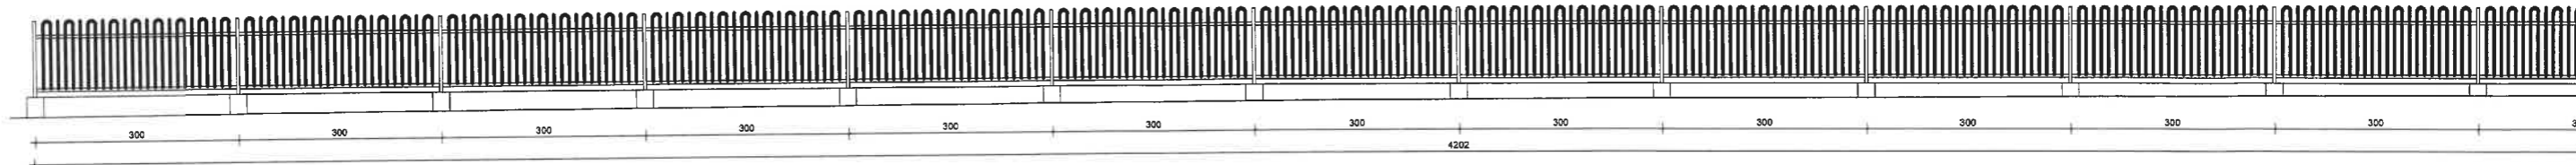


Widok z przodu - odcinek B-C

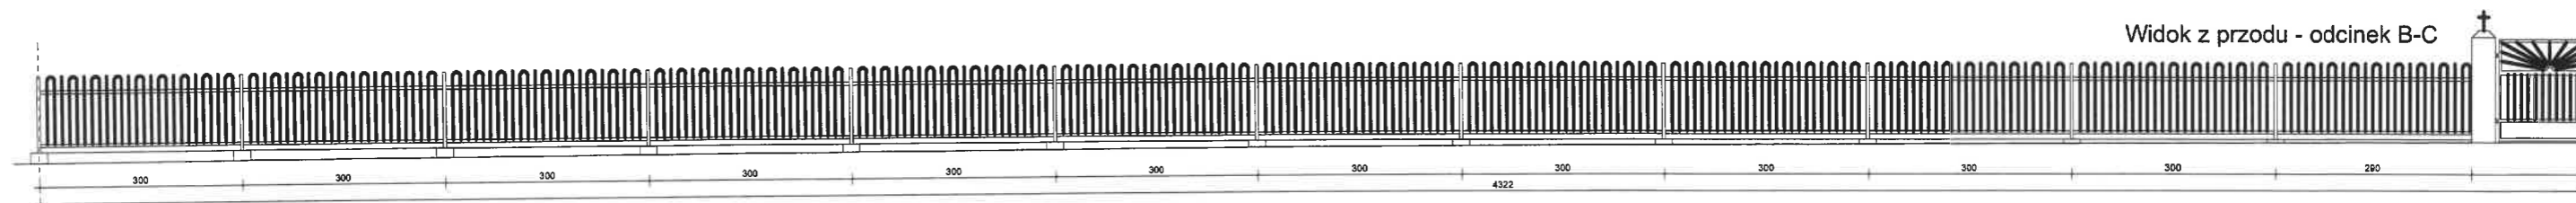


Widok z przodu - odcinek C-D

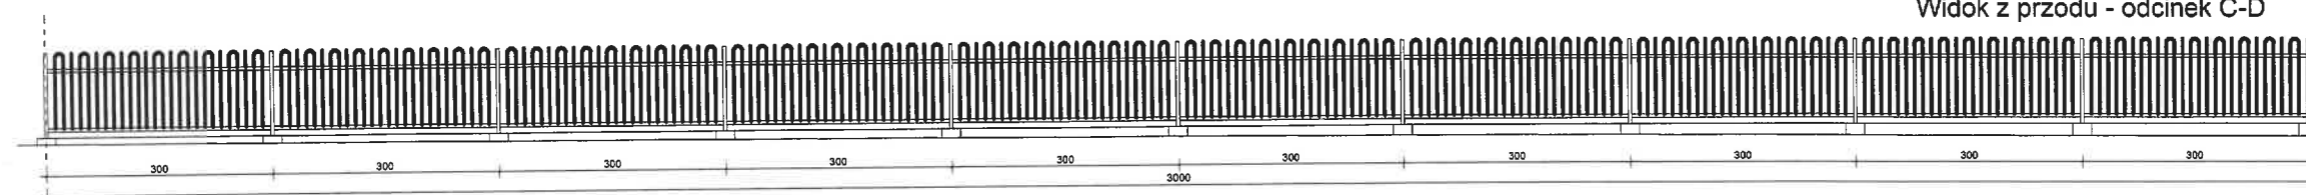


Widok z przodu - odcinek D-E

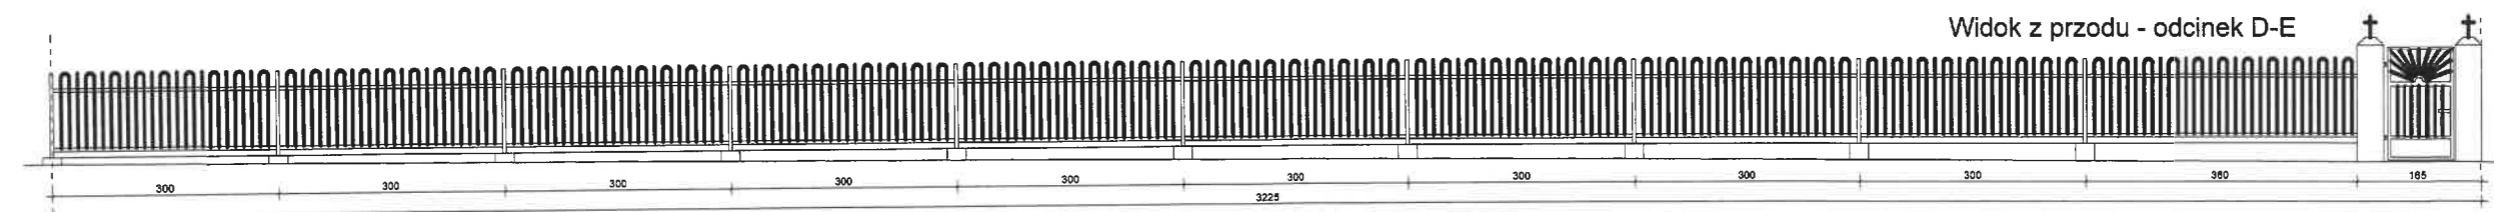


Widok z przodu - odcinek E-F

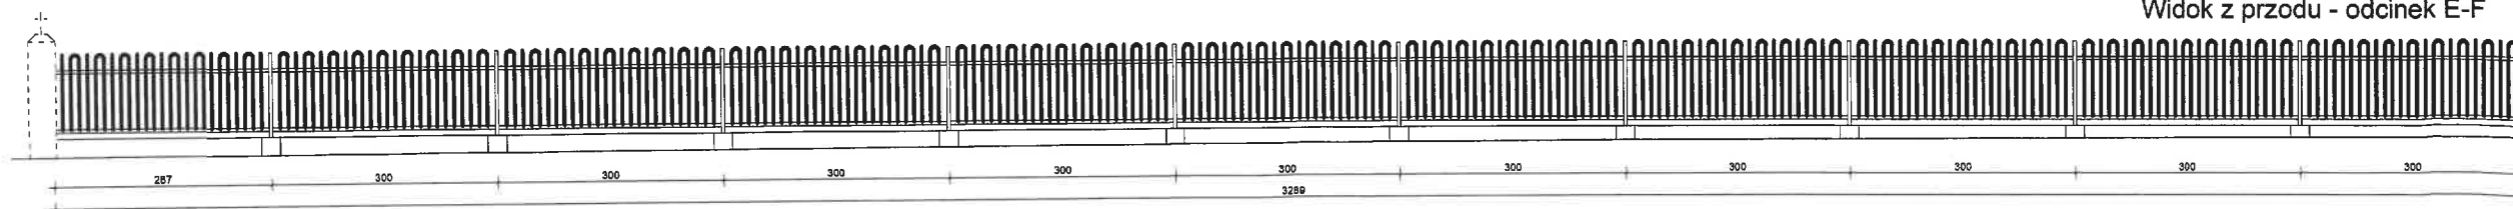




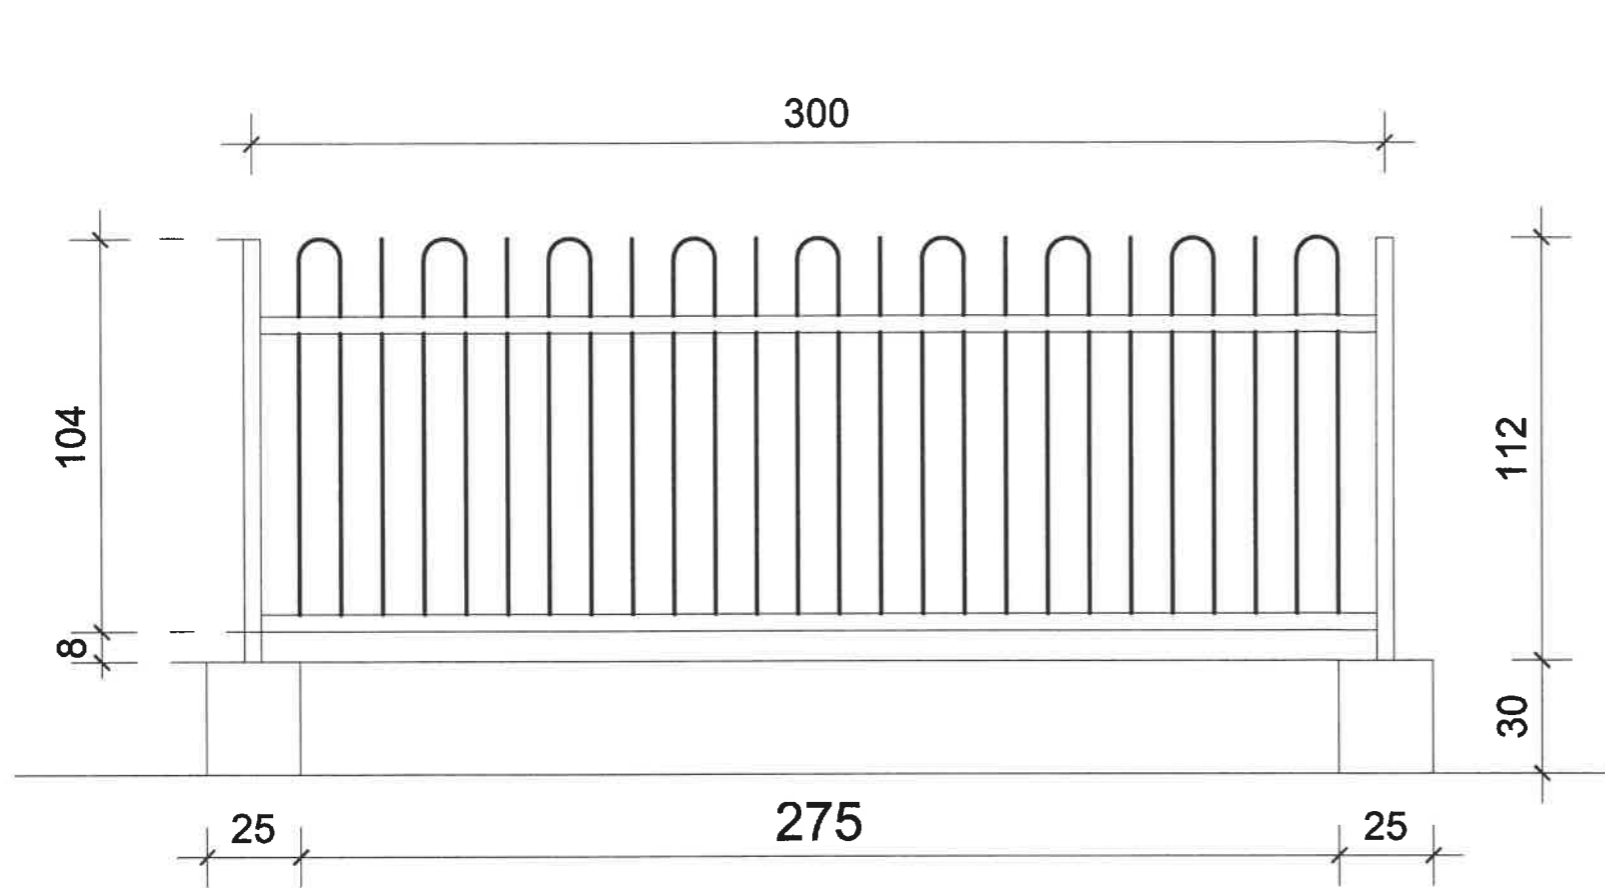

Przęsło powtarzalne (58szt.)

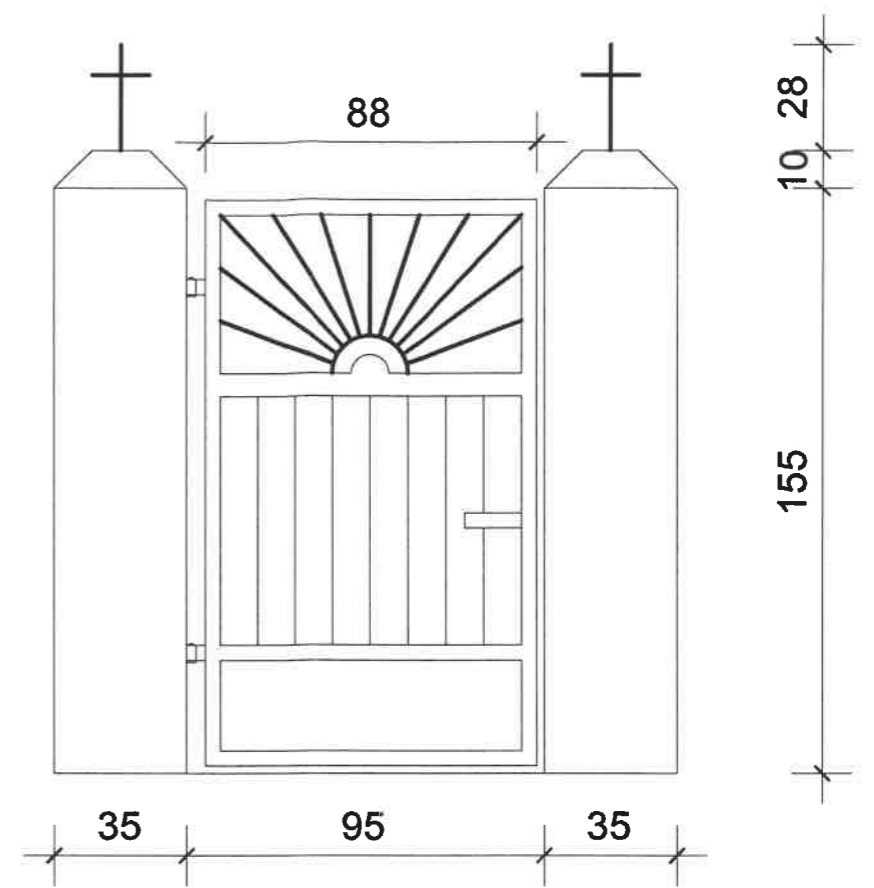


Bramka boczna (1szt.)

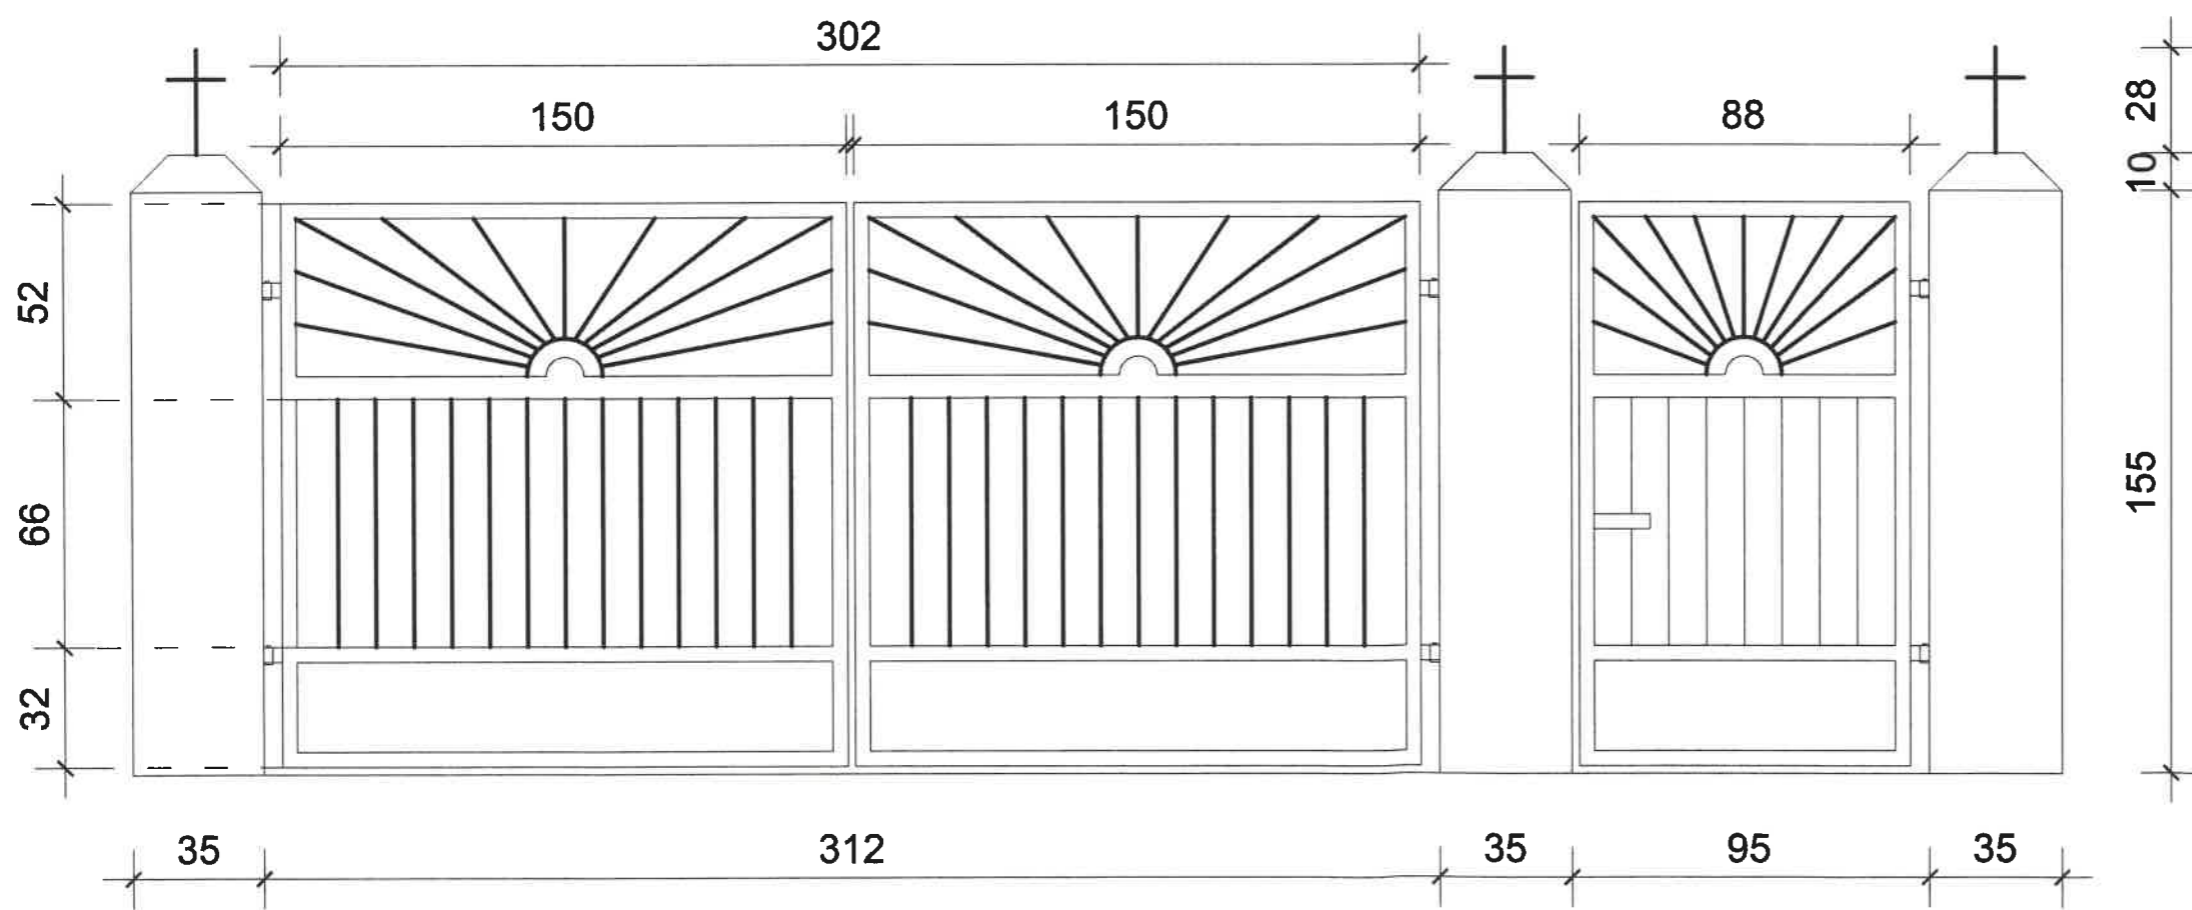

Brama główna (1szt.)

		BIURO PROJEKTOWE ŻERO WOJCIECH ŻERO 17-100 Bielsk Podlaski ul.Kolejowa 5A tel.: 503 157 768, 509 949 656	
PROJEKTANT: inż. Roman Żero upr. bud. do proj. i kier. rob. bud. w spec. arch. i konstr. bud. b/o nr BŁ 31/81 i BŁ 108/92		PODPISY:  	
BRANŻA: ARCHITEKTONICZNA I KONSTRUKCYJNO-BUDOWLANA		ASYSTENT: mgr inż. Kamil Stiepaniuk	
NAZWA ZAMIERZENIA: Remont ogrodzenia cmentarza			
ADRES ZAMIERZENIA: Lewkowo Nowe, 17-220 Narewka, działka nr geod. 52/1			
TYTUŁ RYSUNKU: Przęsła i bramy – stan istniejący			
DATA SPORZĄDZENIA RYSUNKU: 30.06.2023r.	SKALA: 1:100	NR RYSUNKU: 3	NR STRONY: 9

Widok z góry skala 1:500

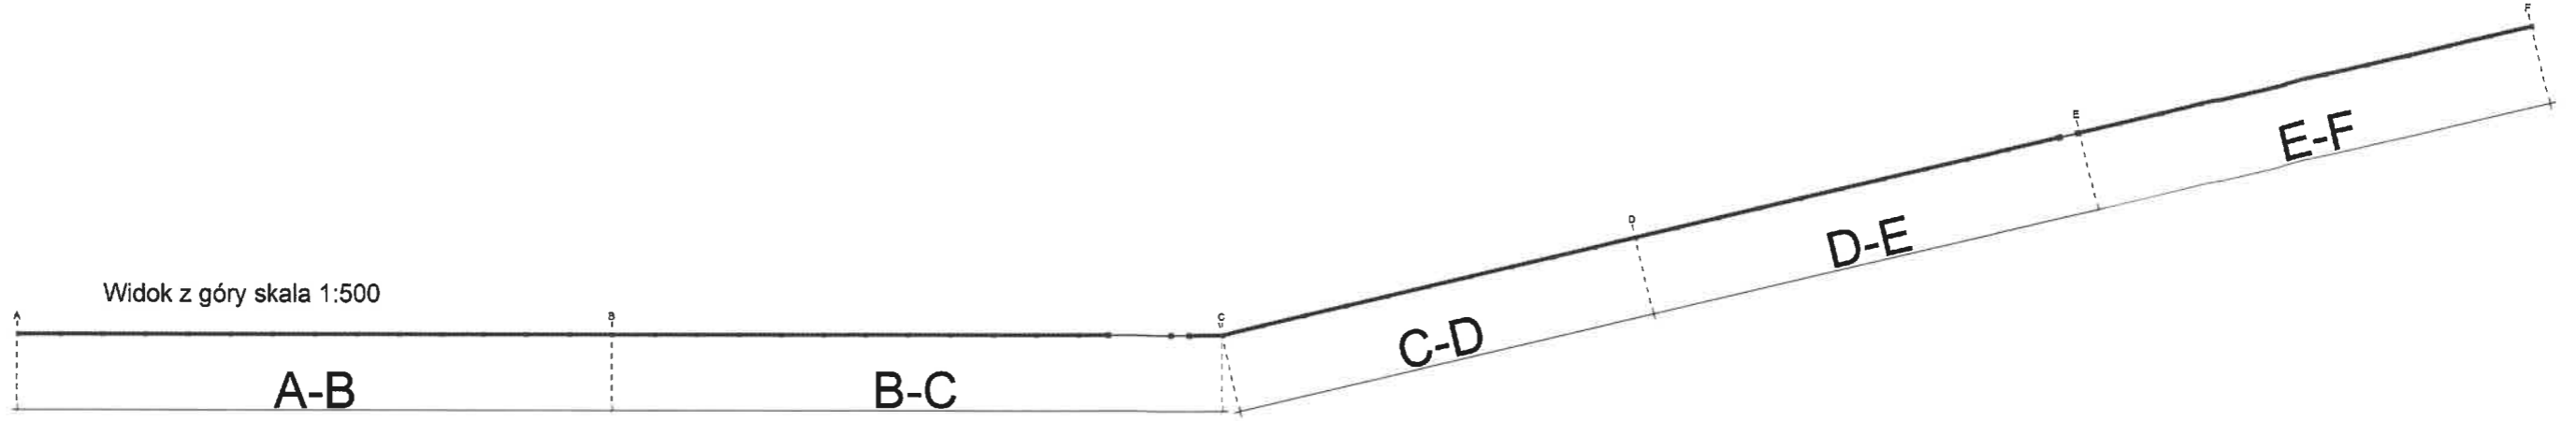


A-B

B-C


C-D

D-E


E-F

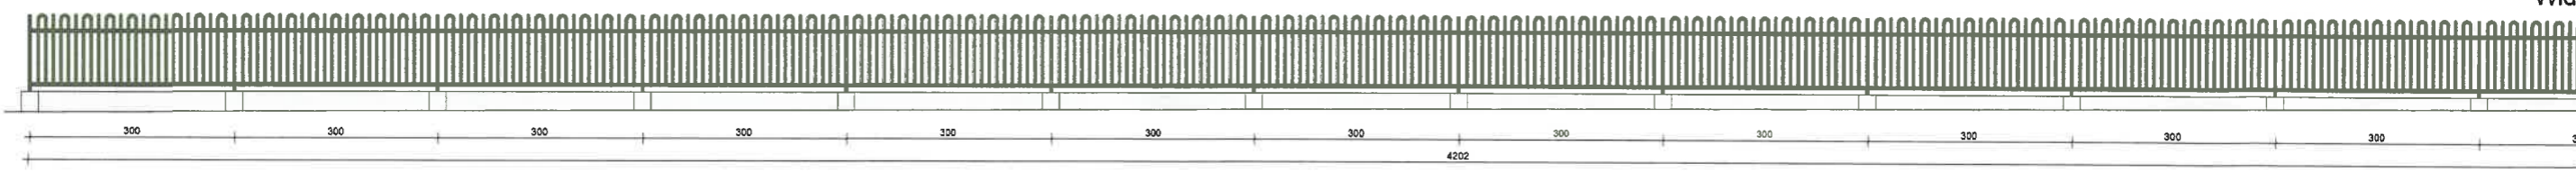


Widok z przodu - odcinek B-C

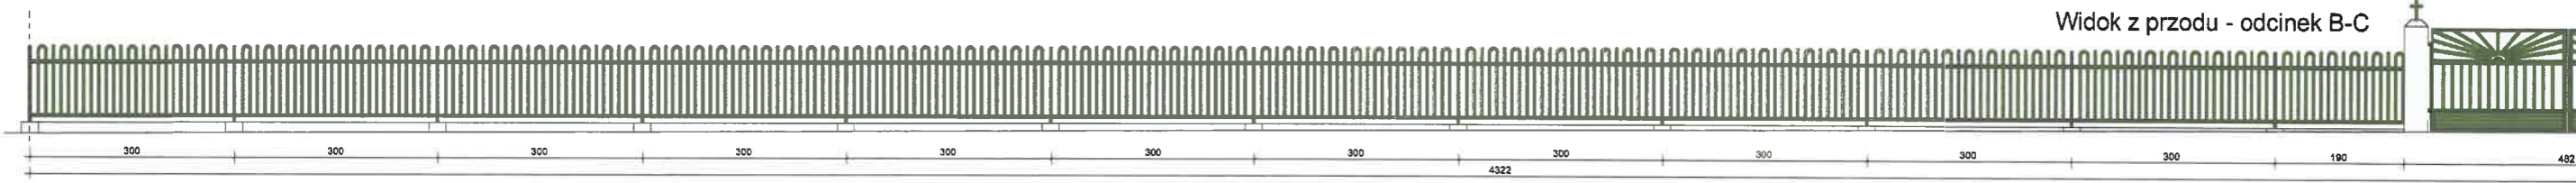

Widok z przodu - odcinek C-D

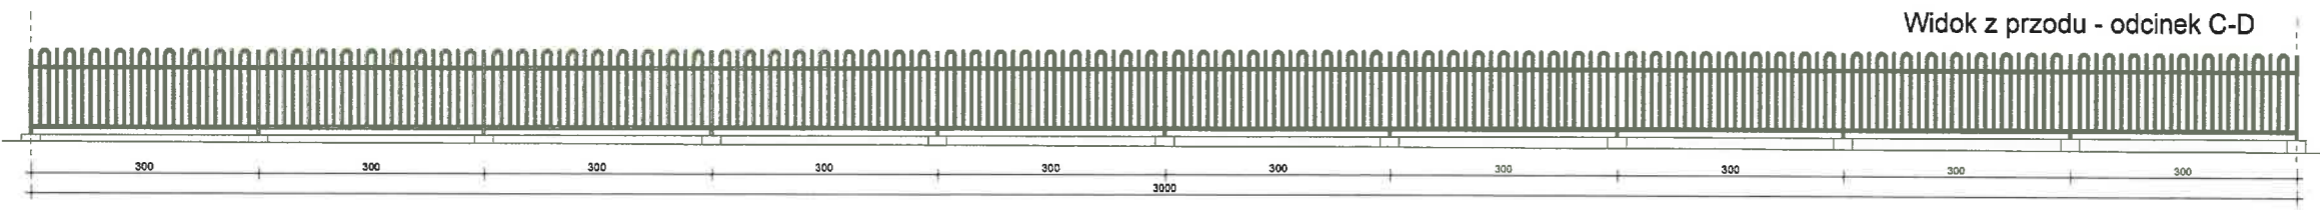

Widok z przodu - odcinek D-E

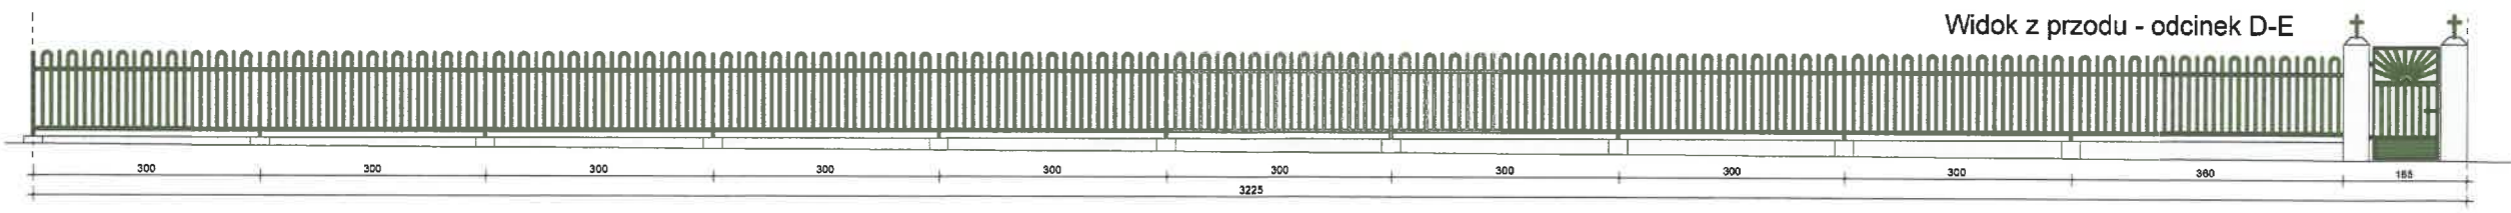

Widok z przodu - odcinek E-F

-  - fundament
-  - przęsta, sł stalowych


155

10 28

10 28

155

		BIURO PROJEKTOWE ZERO WOJCIECH ZERO 17-100 Bielsk Podlaski ul.Kalejowa 5A tel.: 503 157 768, 509 949 656	
PROJEKTANT: BRANŻA ARCHITEKTONICZNA I KONSTRUKCYJNO-BUDOWLANA:		PODPISY:	
inż. Roman Żero upr. bud. do proj. i kier. rob. bud. w spec. arch. i konstr. bud. b/o nr BL 31/81 i BL 108/92			
ASYSTENT: mgr inż. Kamil Stiepaniuk			
NAZWA ZAMIERZENIA: Remont ogrodzenia cmentarza			
ADRES ZAMIERZENIA: Lewkowo Nowe, 17-220 Narewka, działka nr geod. 52/1			
TYTUŁ RYSUNKU: Przęsła i bramy – projektowany remont			
DATA SPORZĄDZENIA RYSUNKU: 30.06.2023r.	SKALA: 1:100	NR RYSUNKU: 5	NR STRONY: 11

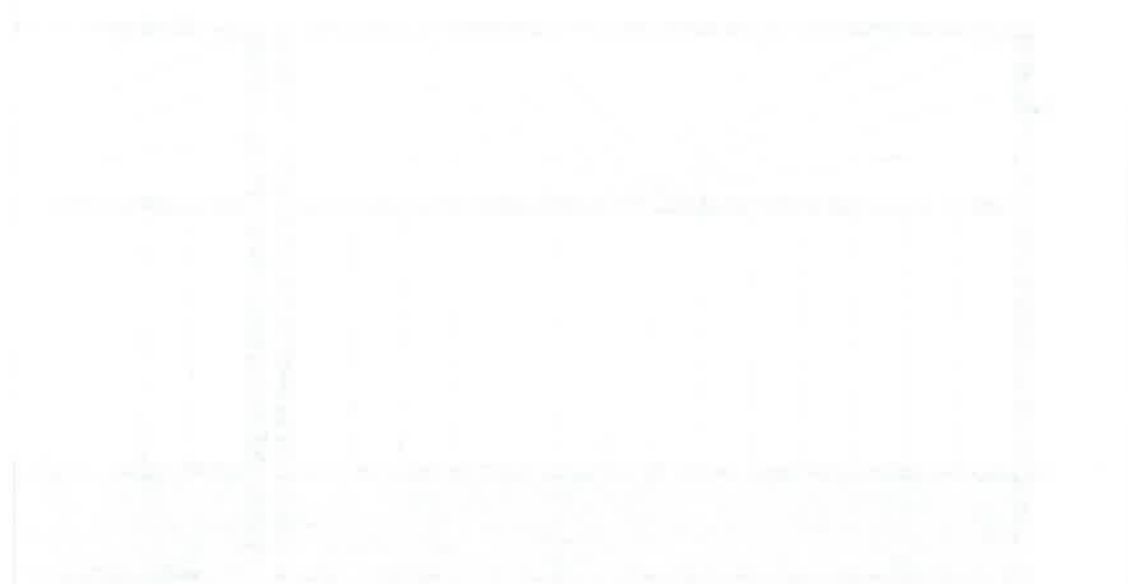



## Zaświadczenie

o numerze weryfikacyjnym:  
PDL-H2N-LDQ-UTY \*

Pan Roman Żero o numerze ewidencyjnym PDL/BO/1838/01  
adres zamieszkania ul. Mickiewicza 114 m.8, 17-100 Bielsk Podlaski  
jest członkiem Podlaskiej Okręgowej Izby Inżynierów Budownictwa i posiada wymagane  
ubezpieczenie od odpowiedzialności cywilnej.  
Niniejsze zaświadczenie jest ważne od 2023-01-01 do 2023-12-31.

Zaświadczenie zostało wygenerowane elektronicznie i opatrzone bezpiecznym podpisem elektronicznym  
weryfikowanym przy pomocy ważnego kwalifikowanego certyfikatu w dniu 2022-11-16 roku przez:

Andrzej Falkowski, Zastępca Przewodniczącego Rady Podlaskiej Okręgowej Izby Inżynierów Budownictwa.

Zgodnie z art. 78<sup>1</sup> K.C.

§ 1. Do zachowania elektronicznej formy czynności prawnej wystarczy złożenie oświadczenia woli w postaci elektronicznej i opatrzenie go  
kwalifikowanym podpisem elektronicznym.

§ 2. Oświadczenie woli złożone w formie elektronicznej jest równoważne z oświadczeniem woli złożonym w formie pisemnej.

\* Weryfikację poprawności danych w niniejszym zaświadczeniu można sprawdzić za pomocą numeru weryfikacyjnego zaświadczenia na  
stronie Polskiej Izby Inżynierów Budownictwa [www.pib.org.pl](http://www.pib.org.pl) lub kontaktując się z biurem właściwej Okręgowej Izby Inżynierów  
Budownictwa.



Białystok, dnia 1992.07.20

URZĄD WOJEWÓDZKI  
w Białymstoku  
Wydział Urbanistyki  
i Architektury  
i Nadzoru Budowlanego

Nr BA/100 / 92

**STWIERDZENIE PRZYGOTOWANIA ZAWODOWEGO**

do pełnienia samodzielnej funkcji technicznej w budownictwie

Na podstawie § 4 ust. 2, 35 ust. 1 p. 1, § 6 ust. 1 i 2, 37 i 315 ust. 1 p. 1  
Rozporządzenia Ministra Gospodarki Terenowej i Ochrony Środowiska  
z dnia 20 lutego 1975r. w sprawie samodzielnych funkcji technicznych  
w budownictwie /Dz.U. nr 8 poz. 46 z późn. zmianami/ stwierdza się,

o:

pan ROMAN ŻERÓ

inżynier budownictwa lądowego

urodz. dnia 31 stycznia 1944r. z. Wzrostu

posiada przygotowanie zawodowe, uprawniające do wykonywania samodzielnej funkcji projektanta oraz kierownika budowy i robót konstrukcyjno-budowlanej.

w szczególności

pan Roman Żero jest upoważniony do:

1/ do sporządzenia projektów w zakresie rozwiązań konstrukcyjno-budowlanych oraz innych budowli z wyłączeniem linii, węzłów i stacji kolejowych, dróg oraz nawierzchni lotniskowych, mostów, budowli hydrotechnicznych i melioracji wodnych. --  
2/ do sporządzenia projektów w zakresie rozwiązań architektonicznych budynków inwestycyjnych i gospodarczych, adaptacji projektów postarzalnych innych budynków oraz sporządzania planów zagospodarowania działki związanych z realizacją tych budynków. --

3/ do kierowania, nadzorowania i kontrolowania budowy i robót, kierowania i kontrolowania wytworzenia konstrukcyjnych elementów budowlanych oraz oceniania i badania stanu technicznego w zakresie wszelkich budynków i innych budowli, z wyjątkiem linii, węzłów i stacji kolejowych, dróg i nawierzchni lotniskowych, mostów, budowli hydrotechnicznych i melioracyjnych. --

Z up. WOJEWODY  
DZIAŁ  
Główny Inżynier Budowlany  
mgr inż. *[Signature]* Cicho



Białystok dnia 25 marca 1981r.

WOJEWODA BIAŁOSTOCKI

Nr BA/31/81

**STWIERDZENIE PRZYGOTOWANIA ZAWODOWEGO**

do pełnienia samodzielnej funkcji technicznych w budownictwie

Na podstawie § 2 ust. 2 p. 1, § 6 ust. 2, § 7 i § 13 ust. 1 p. 1.

Rozporządzenia Ministra Gospodarki Terenowej i Ochrony Środowiska z dnia 20 lutego 1975r. w sprawie samodzielnych funkcji technicznych w budownictwie /Dz.U. nr 8, poz. 46/ stwierdza się, że

Ob. Roman Żero

technik budowlany

urodz. dnia 1 stycznia 1944r. Brańsk pow. Białak Podl.

posiada przygotowanie zawodowe, uprawniające do wykonywania samodzielnej funkcji projektanta oraz kierownika budowy i robót w szczególności

architektonicznej

Ob. Roman Żero jest upoważniony do:

- 1/ sporządzenia w budownictwie osób fizycznych projektów w zakresie rozwiązań architektonicznych i konstrukcyjno-budowlanych obiektów budowlanych, z wyłączeniem konstrukcji fundamentów głębokich i trudniejszych konstrukcji statycznie niewymagalnych,
- 2/ kierowania, nadzorowania i kontrolowania budowy i robót, kierowania i kontrolowania wytworzenia konstrukcyjnych elementów budowlanych oraz oceniania i badania stanu technicznego:
  - a/ wszelkich budynków,
  - b/ budowli w budownictwie osób fizycznych oraz budowli służących do celów rekreacji, wypoczynku i sportu,
 z wyjątkiem konstrukcji fundamentów głębokich i trudniejszych konstrukcji statycznie niewymagalnych. -- --



Z up. WOJEWODY  
inż. Miroslaw Zabłotnicki  
Z-ca Dyrektora  
Wojewódzkiego Biura Planowania  
Pracownictwa w Białymstoku

PROJEKT  
inż. Roman Żero  
up. bud. w spec. architektonicznej i konstrukcyjno-budowlanej  
17-100 Białystok, ul. Mickiewicza 10  
tel. 085 230 2000  
2023-06-30  
Za zgodność  
Z ORYGINAŁEM

DOKUMENTACJA FOTOGRAFICZNA





