




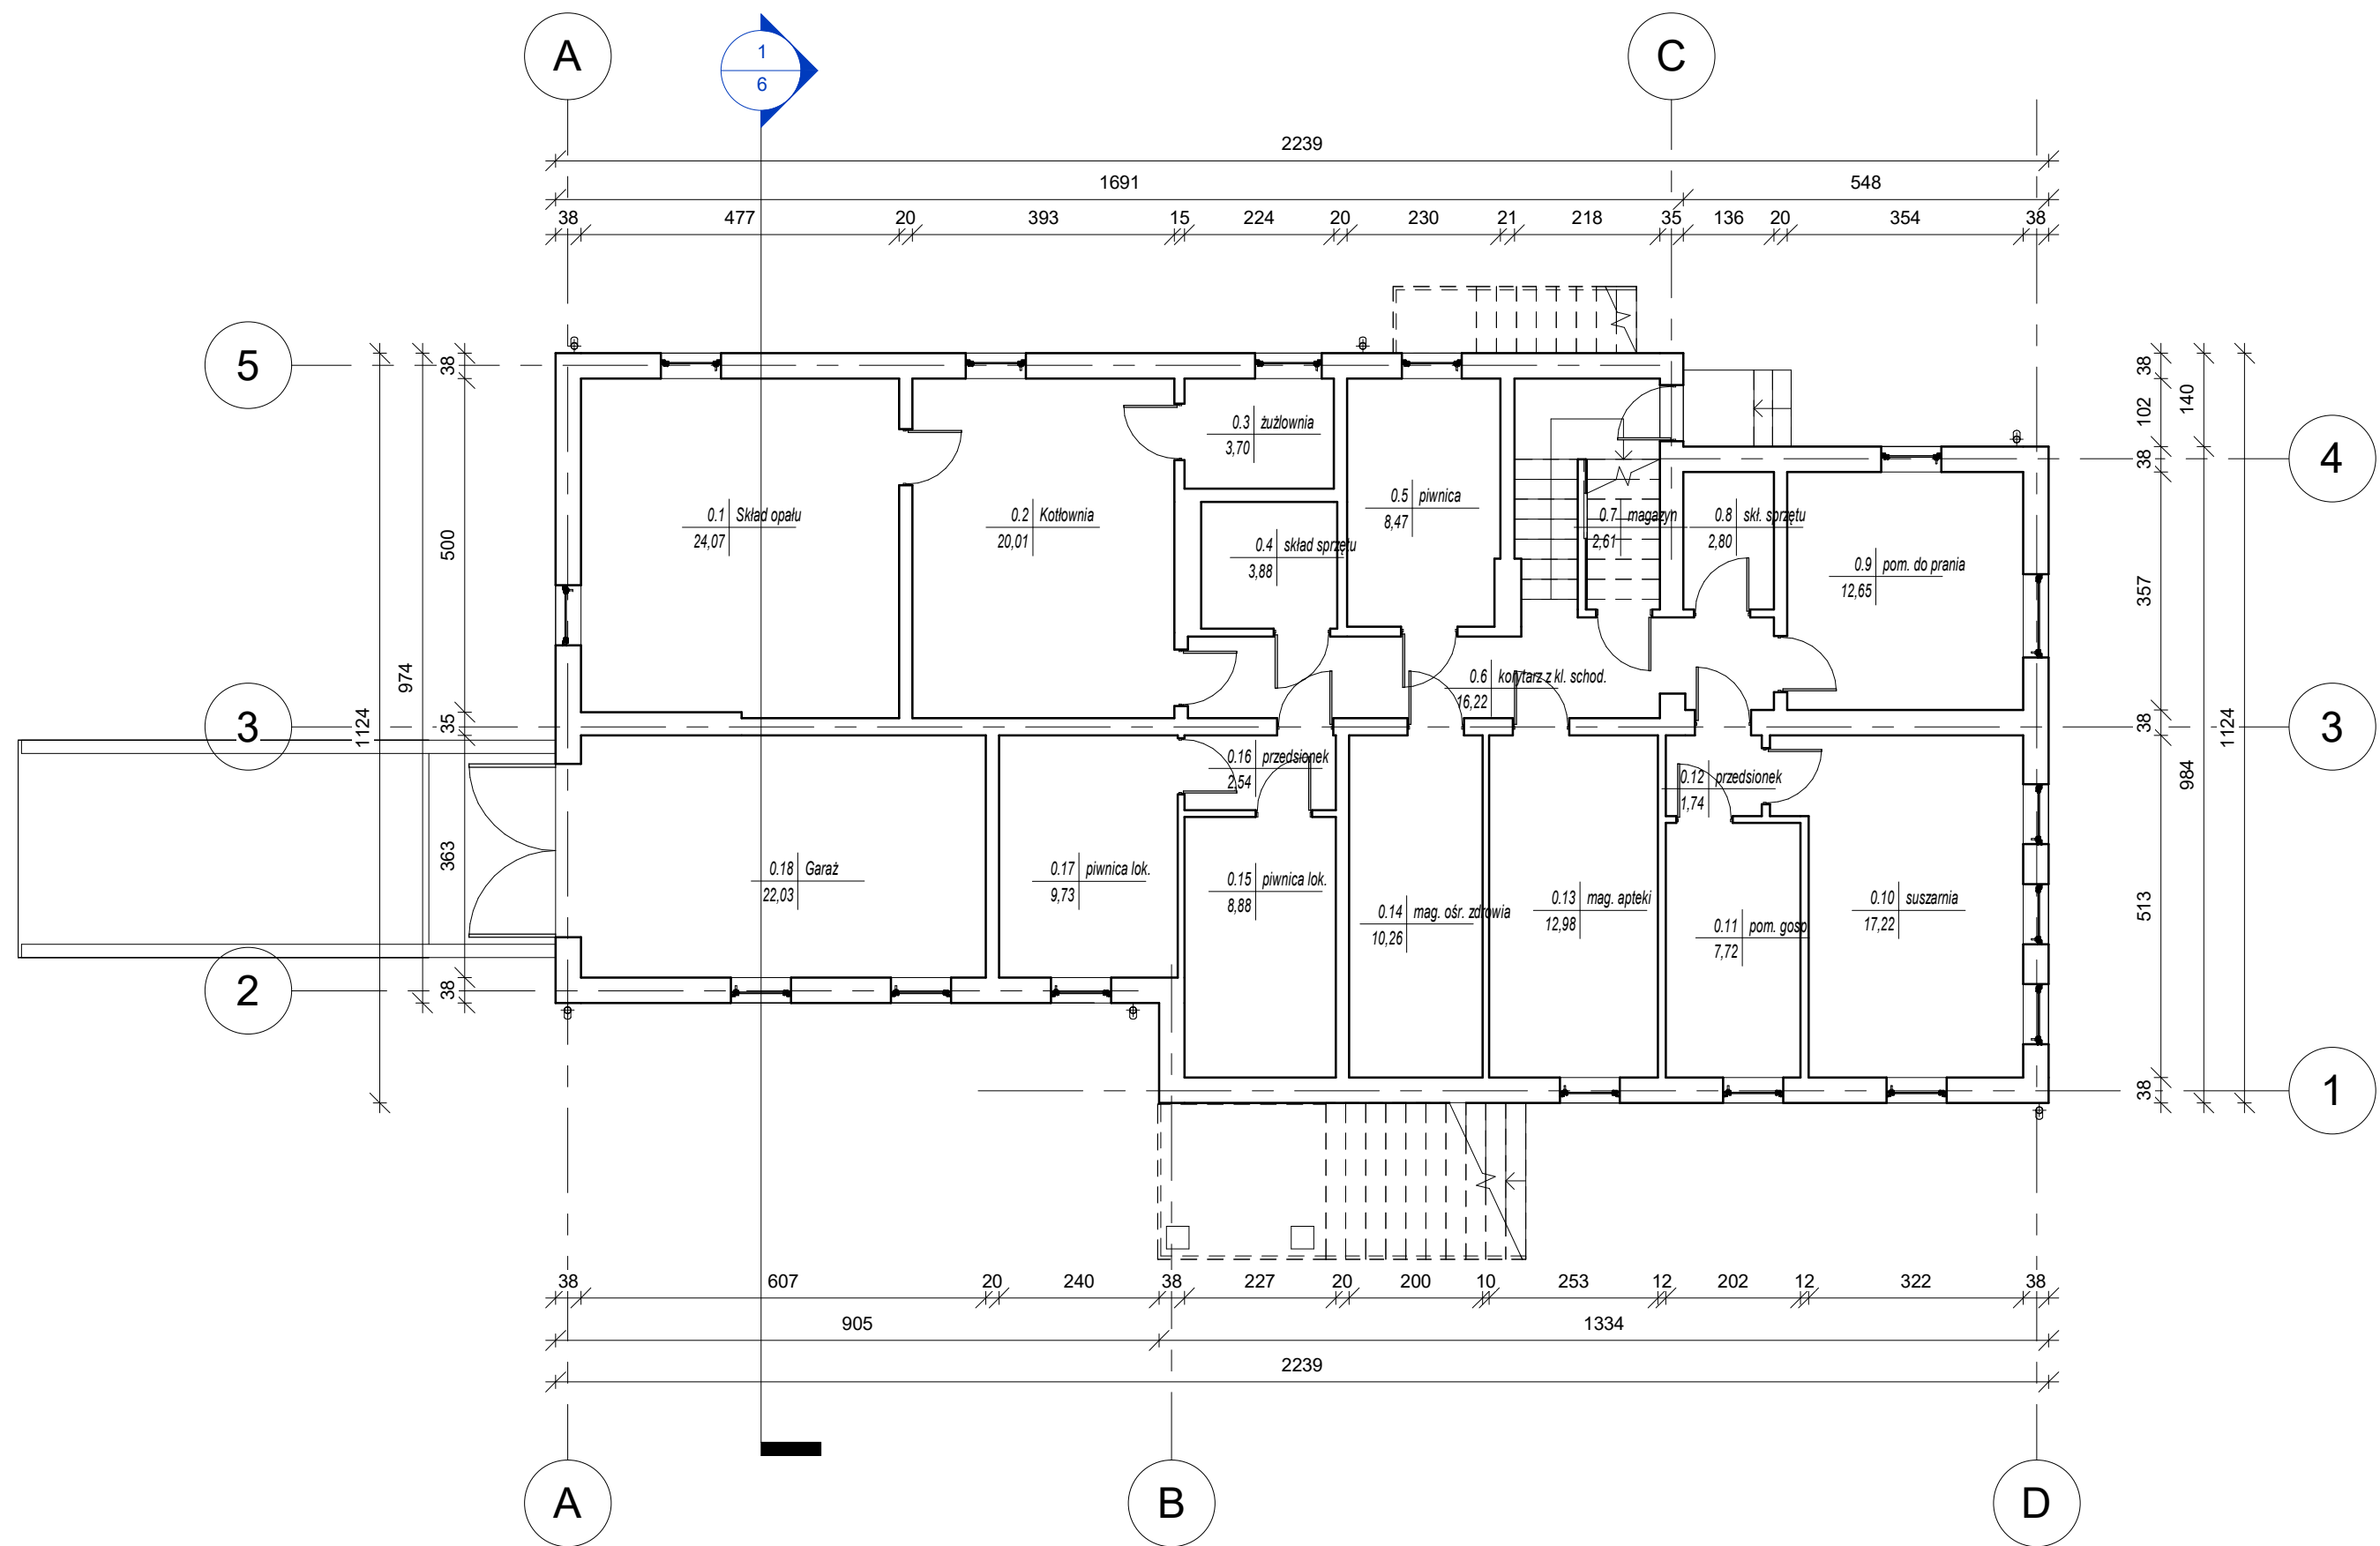


Inwestycja: Przebudowa dachu na budynku ośrodka zdrowia, budowa podjazdu dla niepełnosprawnych,		Rysunek: Rzut piwnicy - inwentaryzacja		Nr rys: 1
Adres: Obręb 0022 Repki działka nr ewid. 1135		Proj. Robert Gawryluk upr. MAZ/0467/PWOKb/19 spec. konstr.-budowlana	podpis	Branża: konstr- bud.
Inwestor: Gmina Repki ul. Parkowa 7, 08-307 Repki		Proj.	podpis	Data: 08.2020r.
				Skala: 1 : 100

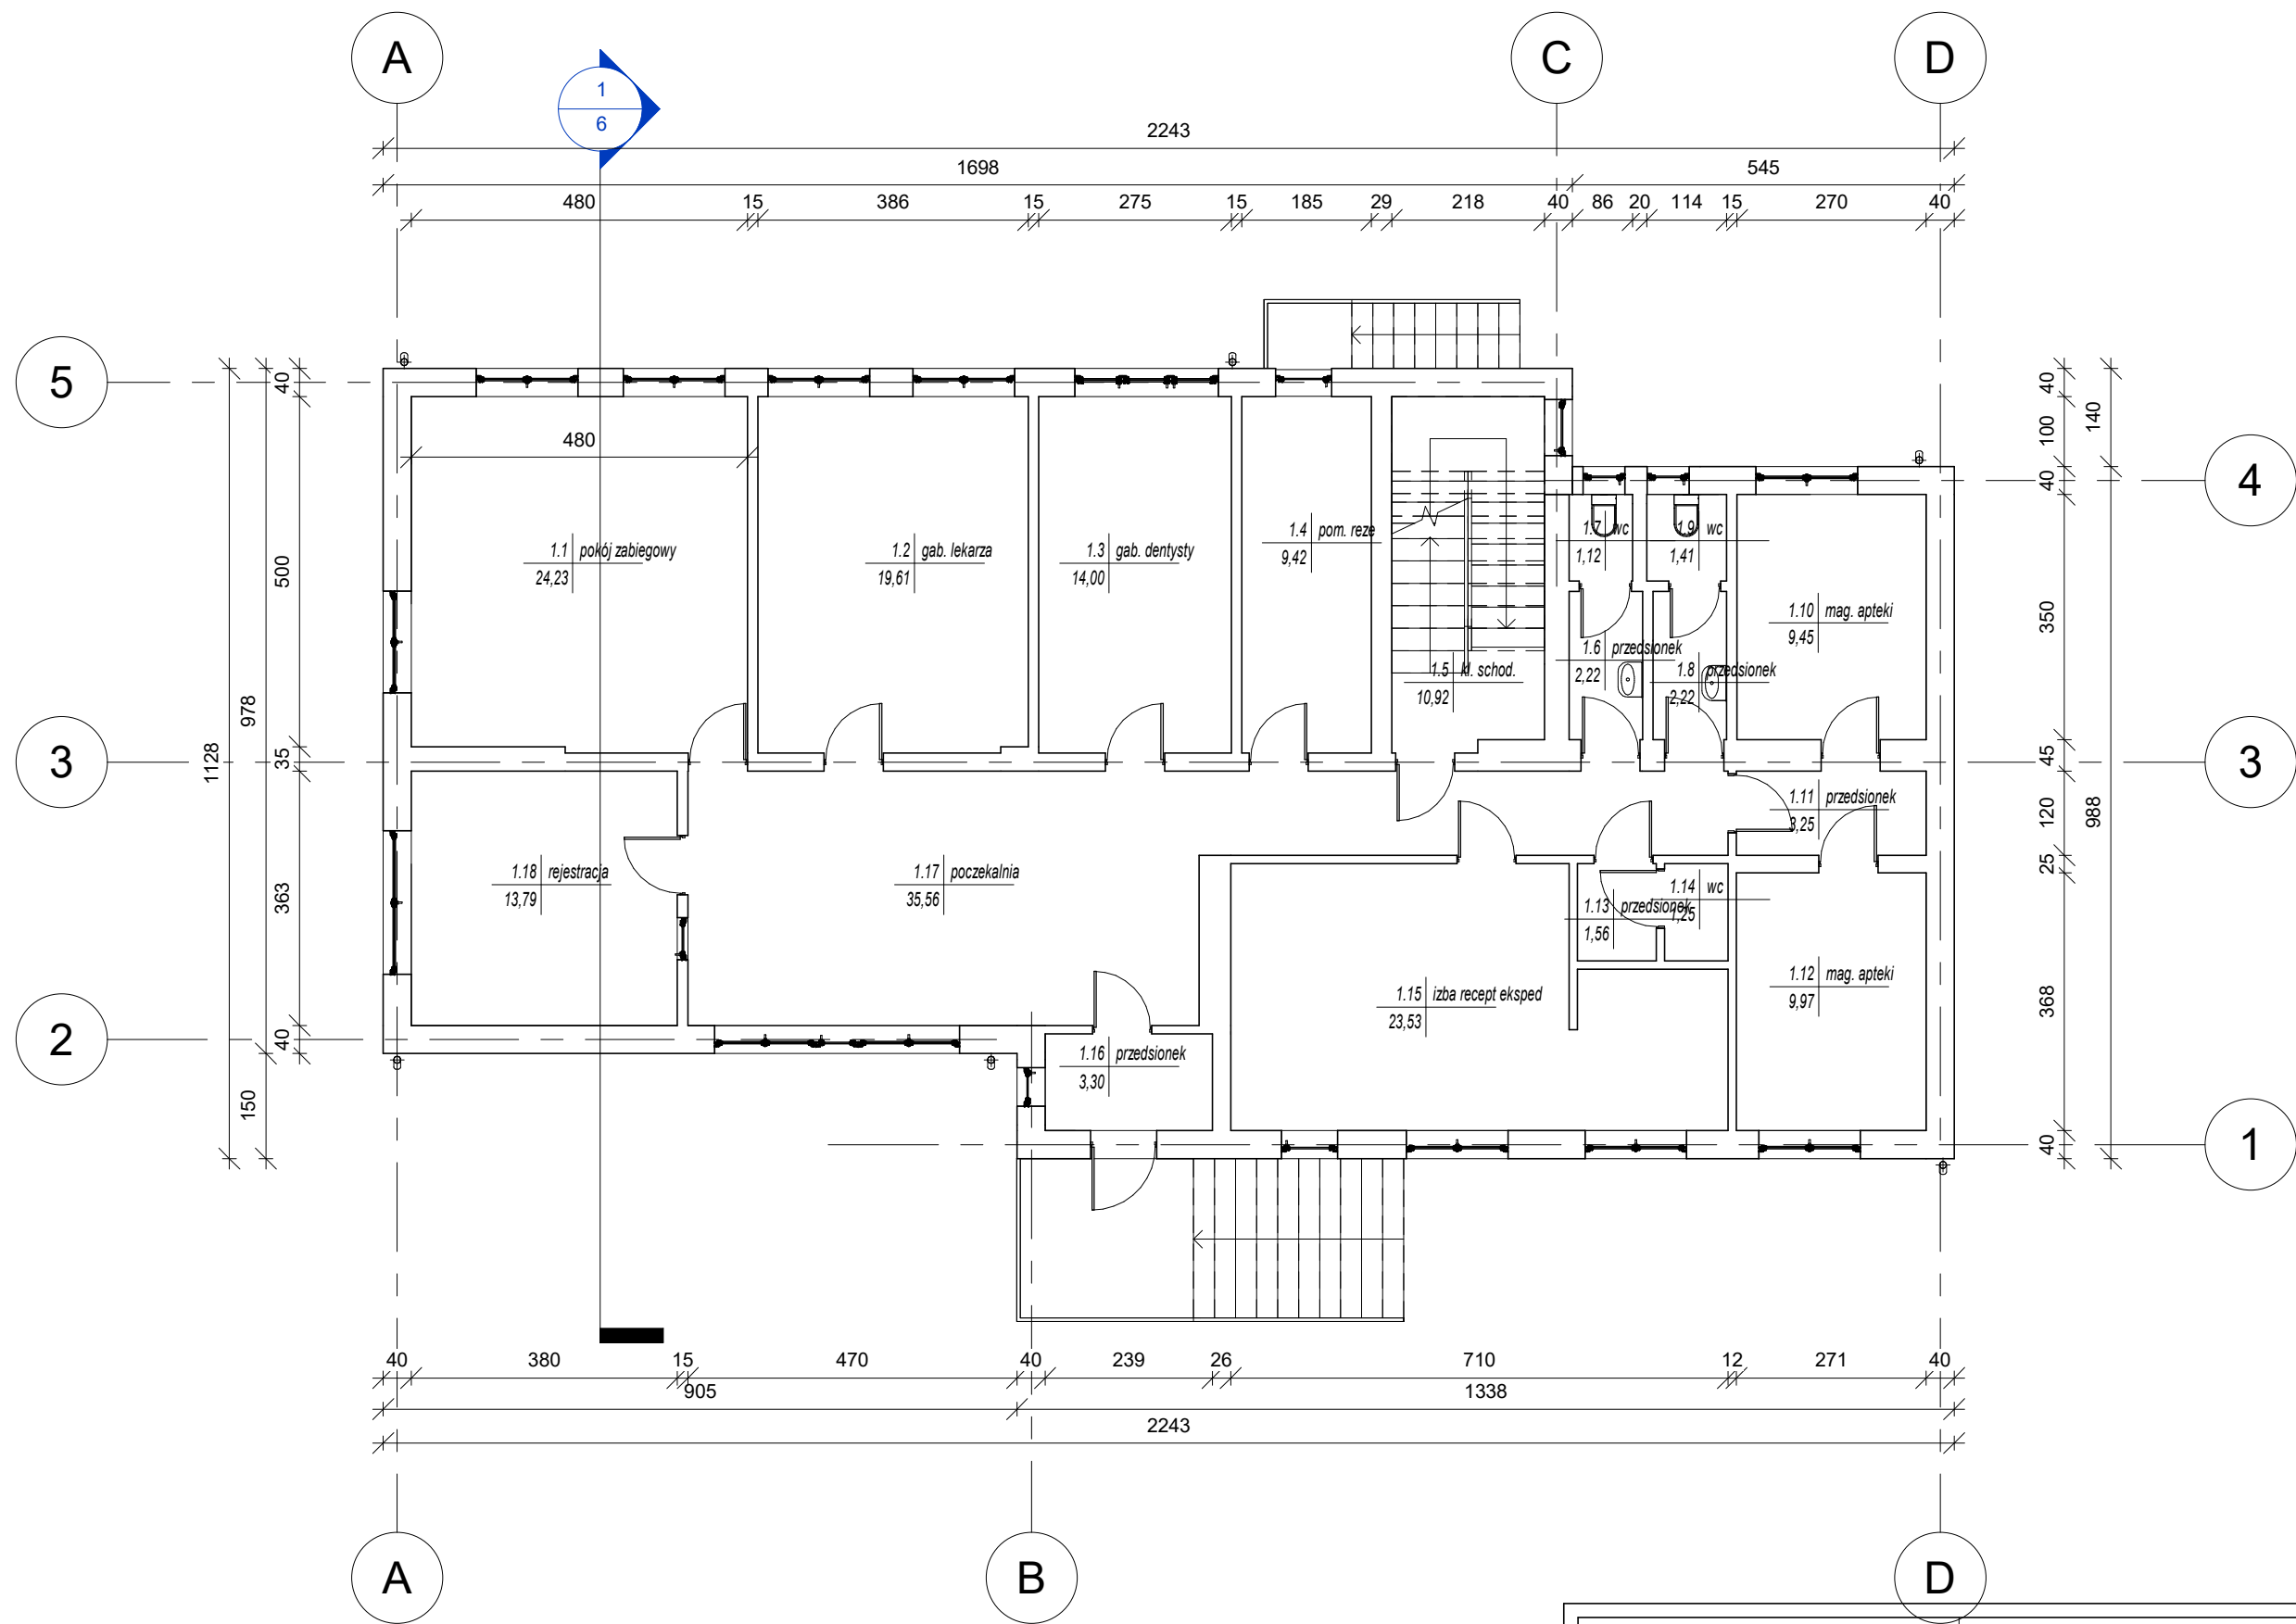


Inwestycja: Przebudowa dachu na budynku ośrodka zdrowia, budowa podjazdu dla niepełnosprawnych,		Rysunek: Rzut parteru - inwentaryzacja		Nr rys: 2
Adres: Obręb 0022 Repki działka nr ewid. 1135	Proj. Robert Gawryluk upr. MAZ/0467/PWOKb/19 spec. konstr.-budowlana		podpis	Branża: konstr- bud.
	Proj.		podpis	Data: 08.2020r.
Inwestor: Gmina Repki ul. Parkowa 7, 08-307 Repki				Skala: 1 : 100

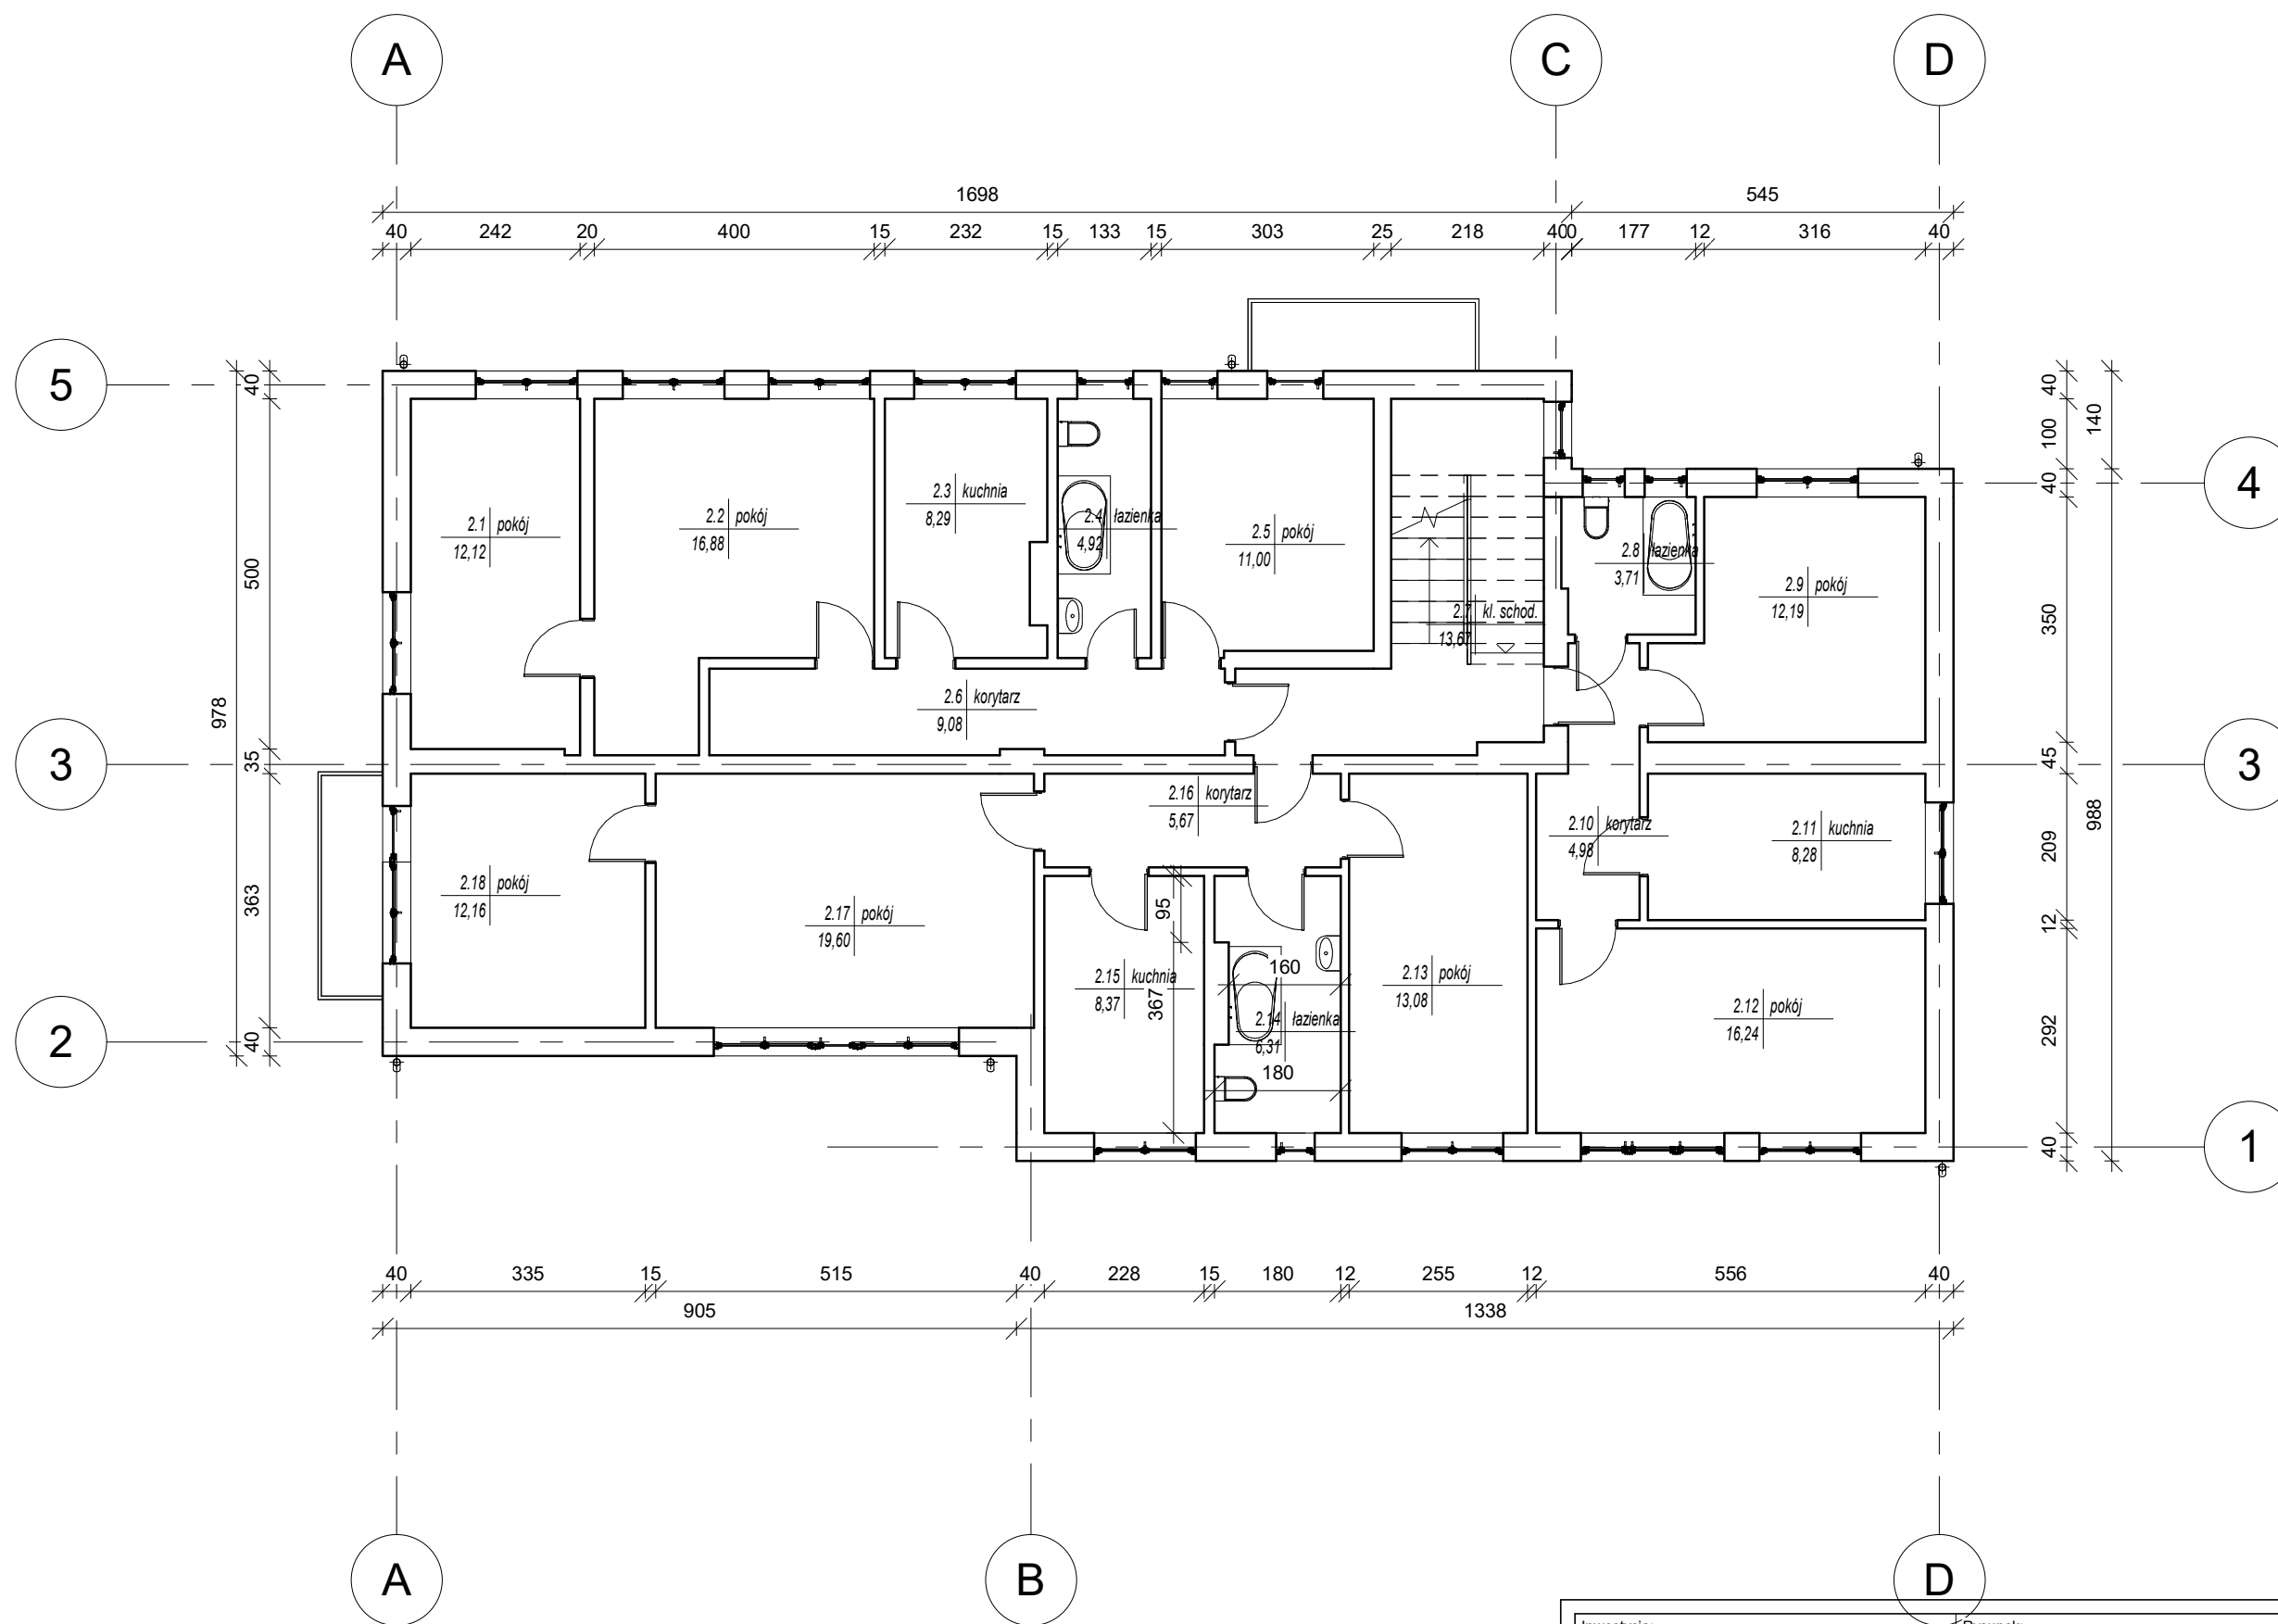


Inwestycja: Przebudowa dachu na budynku ośrodka zdrowia, budowa podjazdu dla niepełnosprawnych,	Rysunek: Rzut piętra - inwentaryzacja		Nr rys: 3
Adres: Obwód 0022 Repki działka nr ewid. 1135	Proj. Robert Gawryluk upr. MAZ/0467/PWOKb/19 spec. konstr.-budowlana	podpis	Branża: konstr- bud.
Inwestor: Gmina Repki ul. Parkowa 7, 08-307 Repki	Proj.	podpis	Data: 08.2020r.
			Skala: 1 : 100

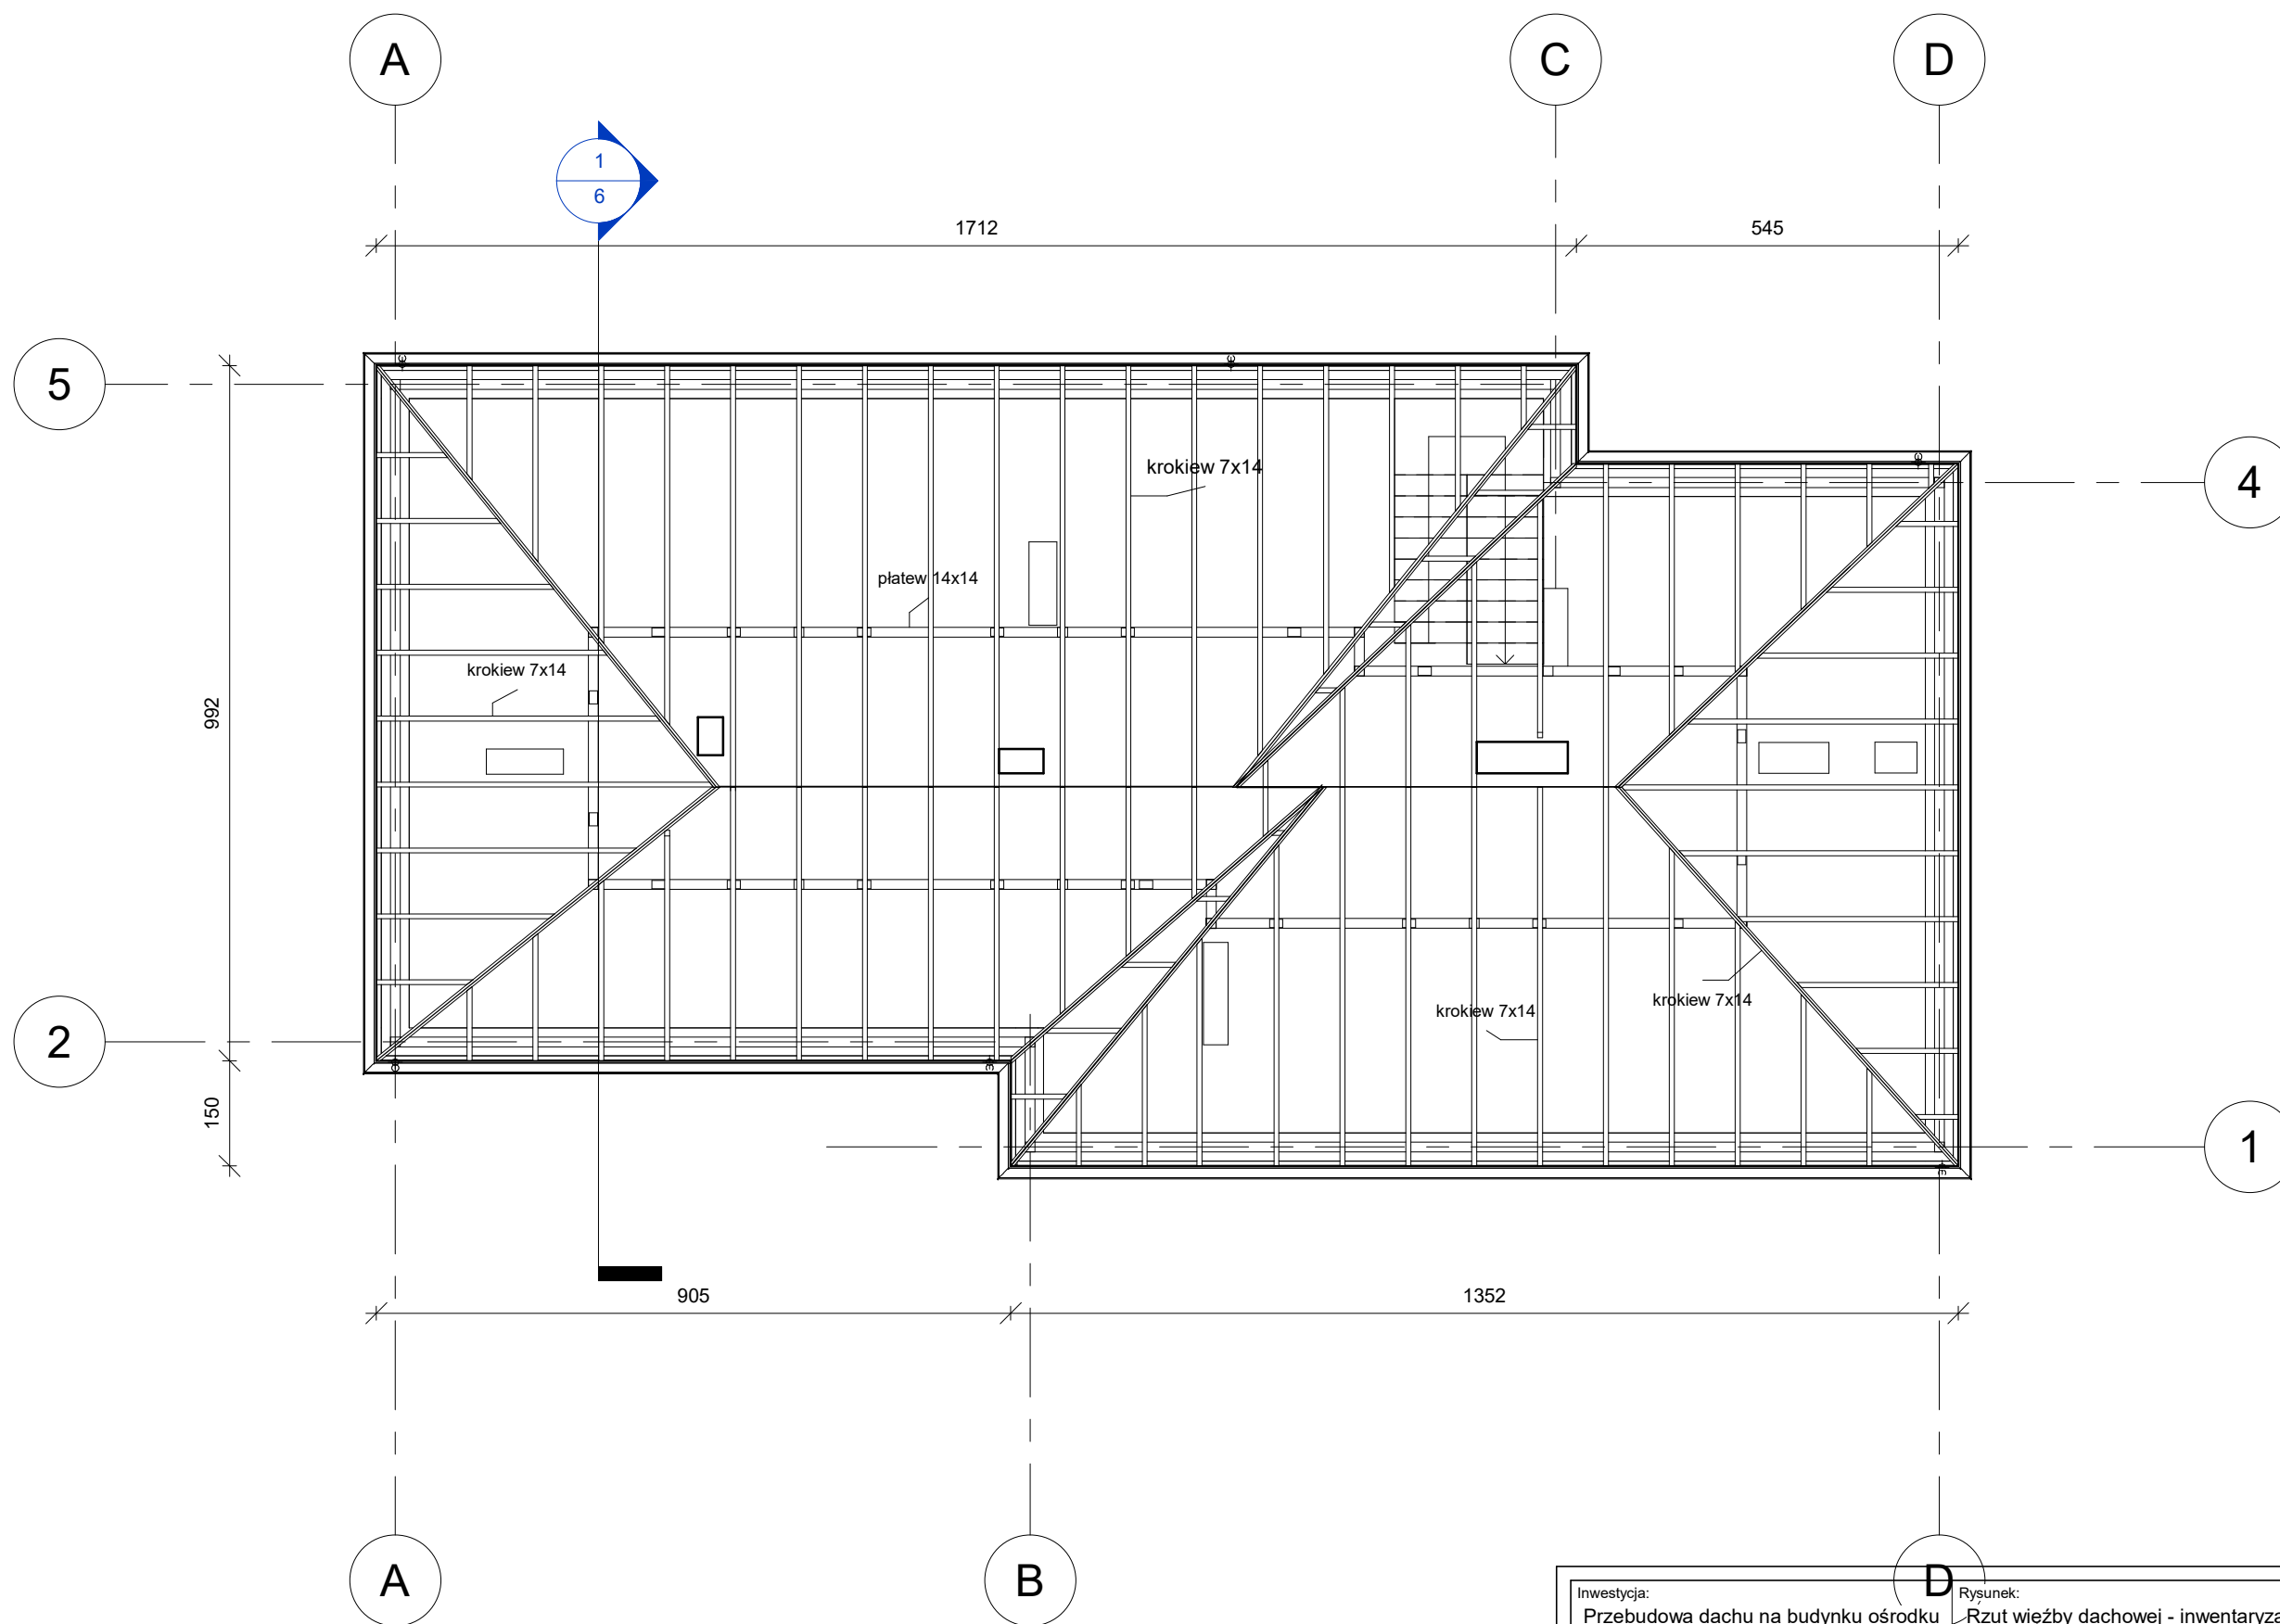

Inwestycja: Przebudowa dachu na budynku ośrodka zdrowia, budowa podjazdu dla niepełnosprawnych,		Rysunek: Rzut więźby dachowej - inwentaryzacja		Nr rys: 4
Adres: Obręb 0022 Repki działka nr ewid. 1135		Proj. Robert Gawryluk upr. MAZ/0467/PWOKb/19 spec. konstr.-budowlana	podpis	Branża: konstr- bud.
Inwestor: Gmina Repki ul. Parkowa 7, 08-307 Repki		Proj.	podpis	Data: 08.2020r.
				Skala: 1 : 100

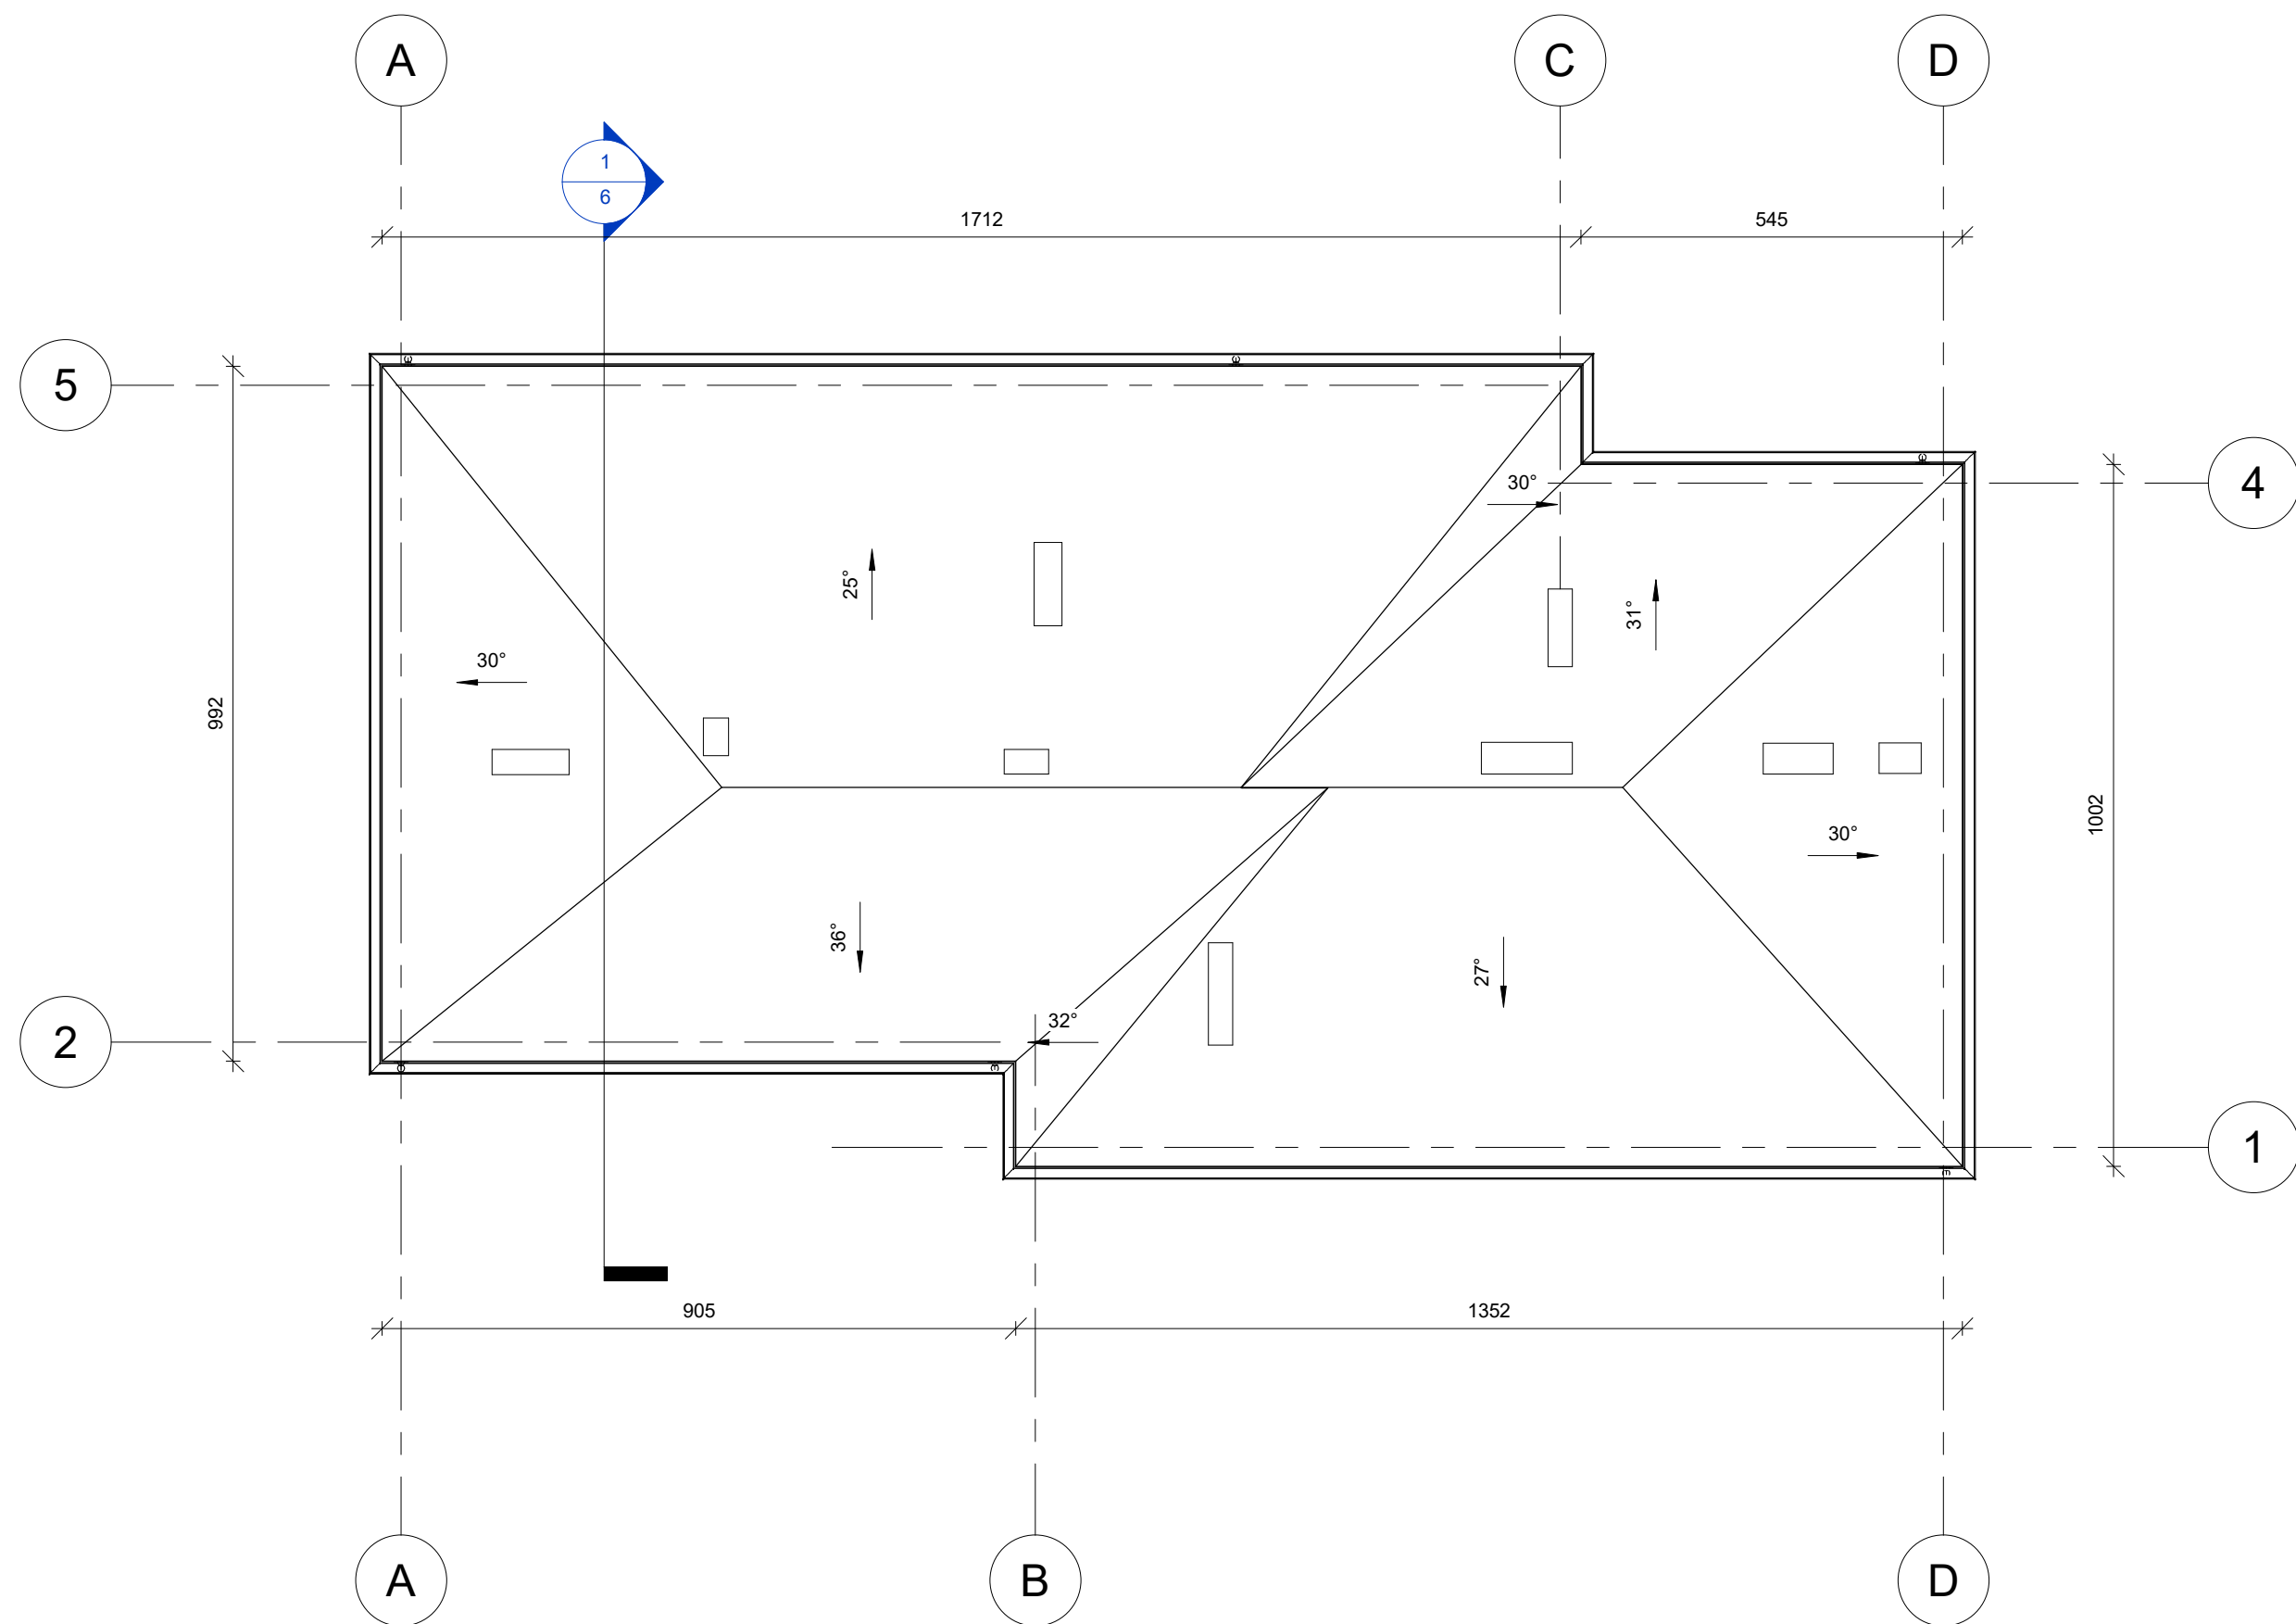

Inwestycja: Przebudowa dachu na budynku ośrodka zdrowia, budowa podjazdu dla niepełnosprawnych, Adres: Obręb 0022 Repki działka nr ewid. 1135 Inwestor: Gmina Repki ul. Parkowa 7, 08-307 Repki	Rysunek: Rzut dachu - inwentaryzacja		Nr rys: 5
	Proj. Robert Gawryluk upr. MAZ/0467/PWOKb/19 spec. konstr.-budowlana	podpis	Branża: konstr- bud.
	Proj.	podpis	Data: 08.2020r. Skala: 1 : 100

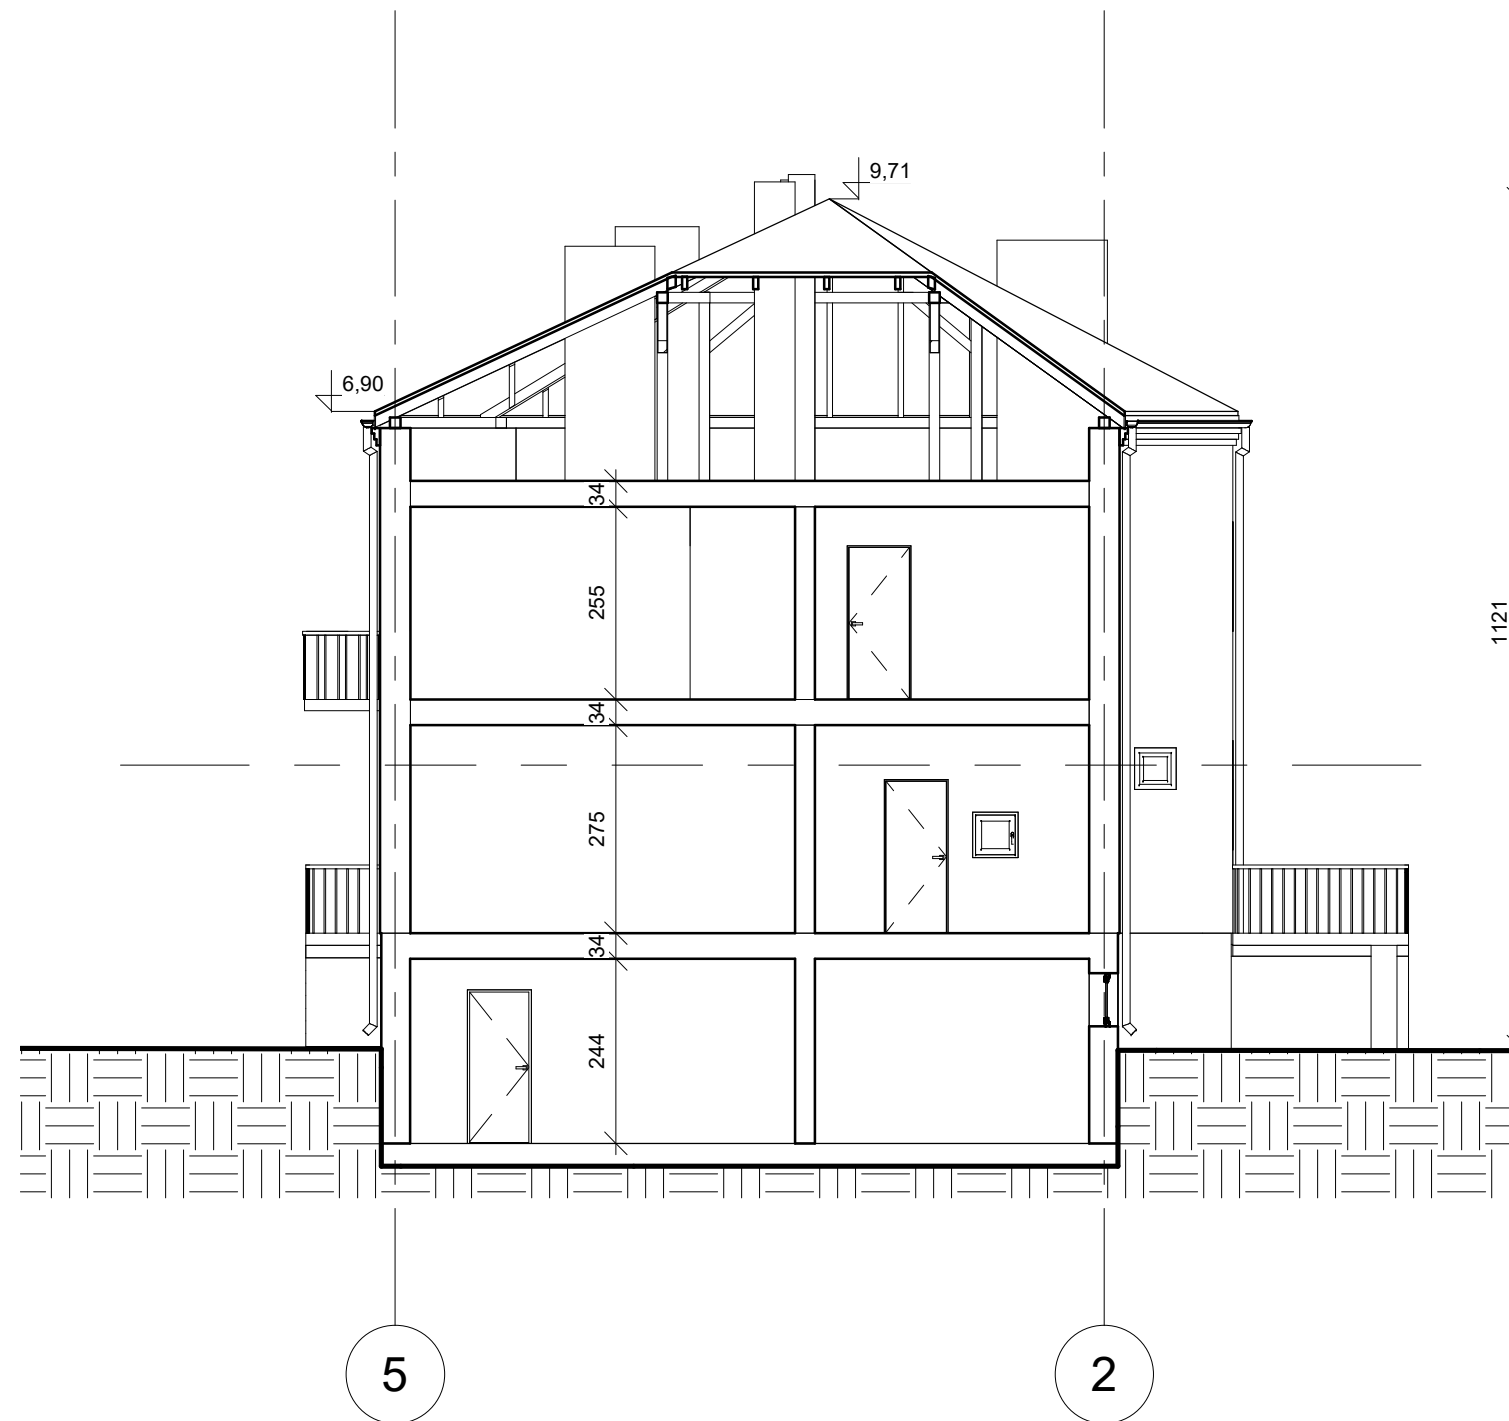

Inwestycja: Przebudowa dachu na budynku ośrodka zdrowia, budowa podjazdu dla niepełnosprawnych, Adres: Obręb 0022 Repki działka nr ewid. 1135 Inwestor: Gmina Repki ul. Parkowa 7, 08-307 Repki	Rysunek: Przekrój - inwentaryzacja		Nr rys: 6
	Proj. Robert Gawryluk upr. MAZ/0467/PWOKb/19 spec. konstr.-budowlana	podpis	Branża: konstr- bud.
	Proj.	podpis	Data: 08.2020r. Skala: 1 : 100

Elewacja zachodnia




Inwestycja: Przebudowa dachu na budynku ośrodka zdrowia, budowa podjazdu dla niepełnosprawnych,	Rysunek: Elewacja zachodnia - inwentaryzacja		Nr rys: 7
	Proj. Robert Gawryluk upr. MAZ/0467/PWOKb/19 spec. konstr.-budowlana	podpis	Branża: konstr- bud.
	Adres: Obręb 0022 Repki działka nr ewid. 1135	podpis	Data: 08.2020r.
Inwestor: Gmina Repki ul. Parkowa 7, 08-307 Repki			Skala: 1 : 100

Elewacja wschodnia



Inwestycja: Przebudowa dachu na budynku ośrodka zdrowia, budowa podjazdu dla niepełnosprawnych,	Rysunek: Elewacja wschodnia - inwentaryzacja		Nr rys: 8
	Proj. Robert Gawryluk upr. MAZ/0467/PWOKb/19 spec. konstr.-budowlana	podpis	Branża: konstr- bud.
	Adres: Obręb 0022 Repki działka nr ewid. 1135	podpis	Data: 08.2020r.
Inwestor: Gmina Repki ul. Parkowa 7, 08-307 Repki			Skala: 1 : 100


Elewacja północna

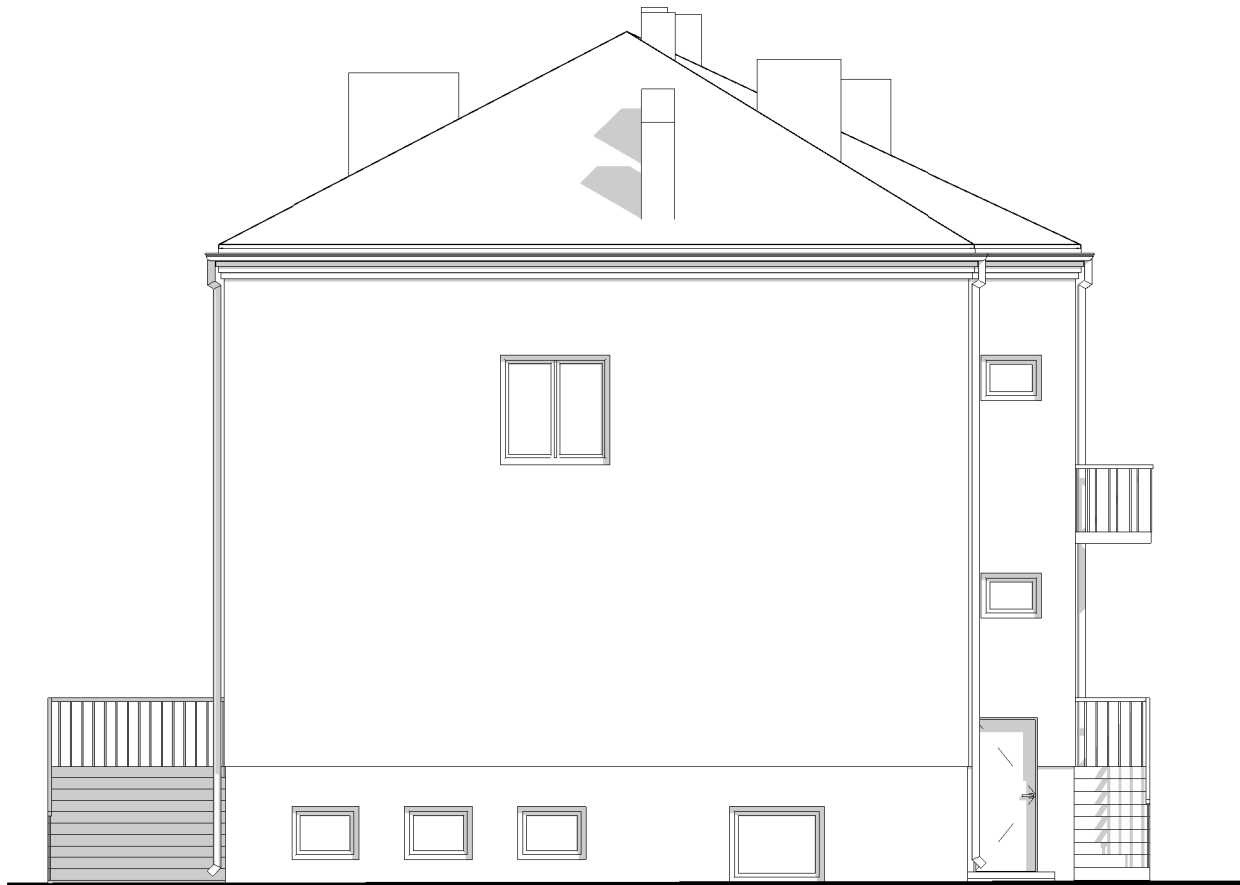


Elewacja południowa




Inwestycja: Przebudowa dachu na budynku ośrodka zdrowia, budowa podjazdu dla niepełnosprawnych,	Rysunek: Elewacje - inwentaryzacja		Nr rys: 9
	Proj. Robert Gawryluk upr. MAZ/0467/PWOKb/19 spec. konstr.-budowlana	podpis	Branża: konstr- bud.
	Adres: Obręb 0022 Repki działka nr ewid. 1135	podpis	Data: 08.2020r.
Inwestor: Gmina Repki ul. Parkowa 7, 08-307 Repki			Skala: 1 : 100

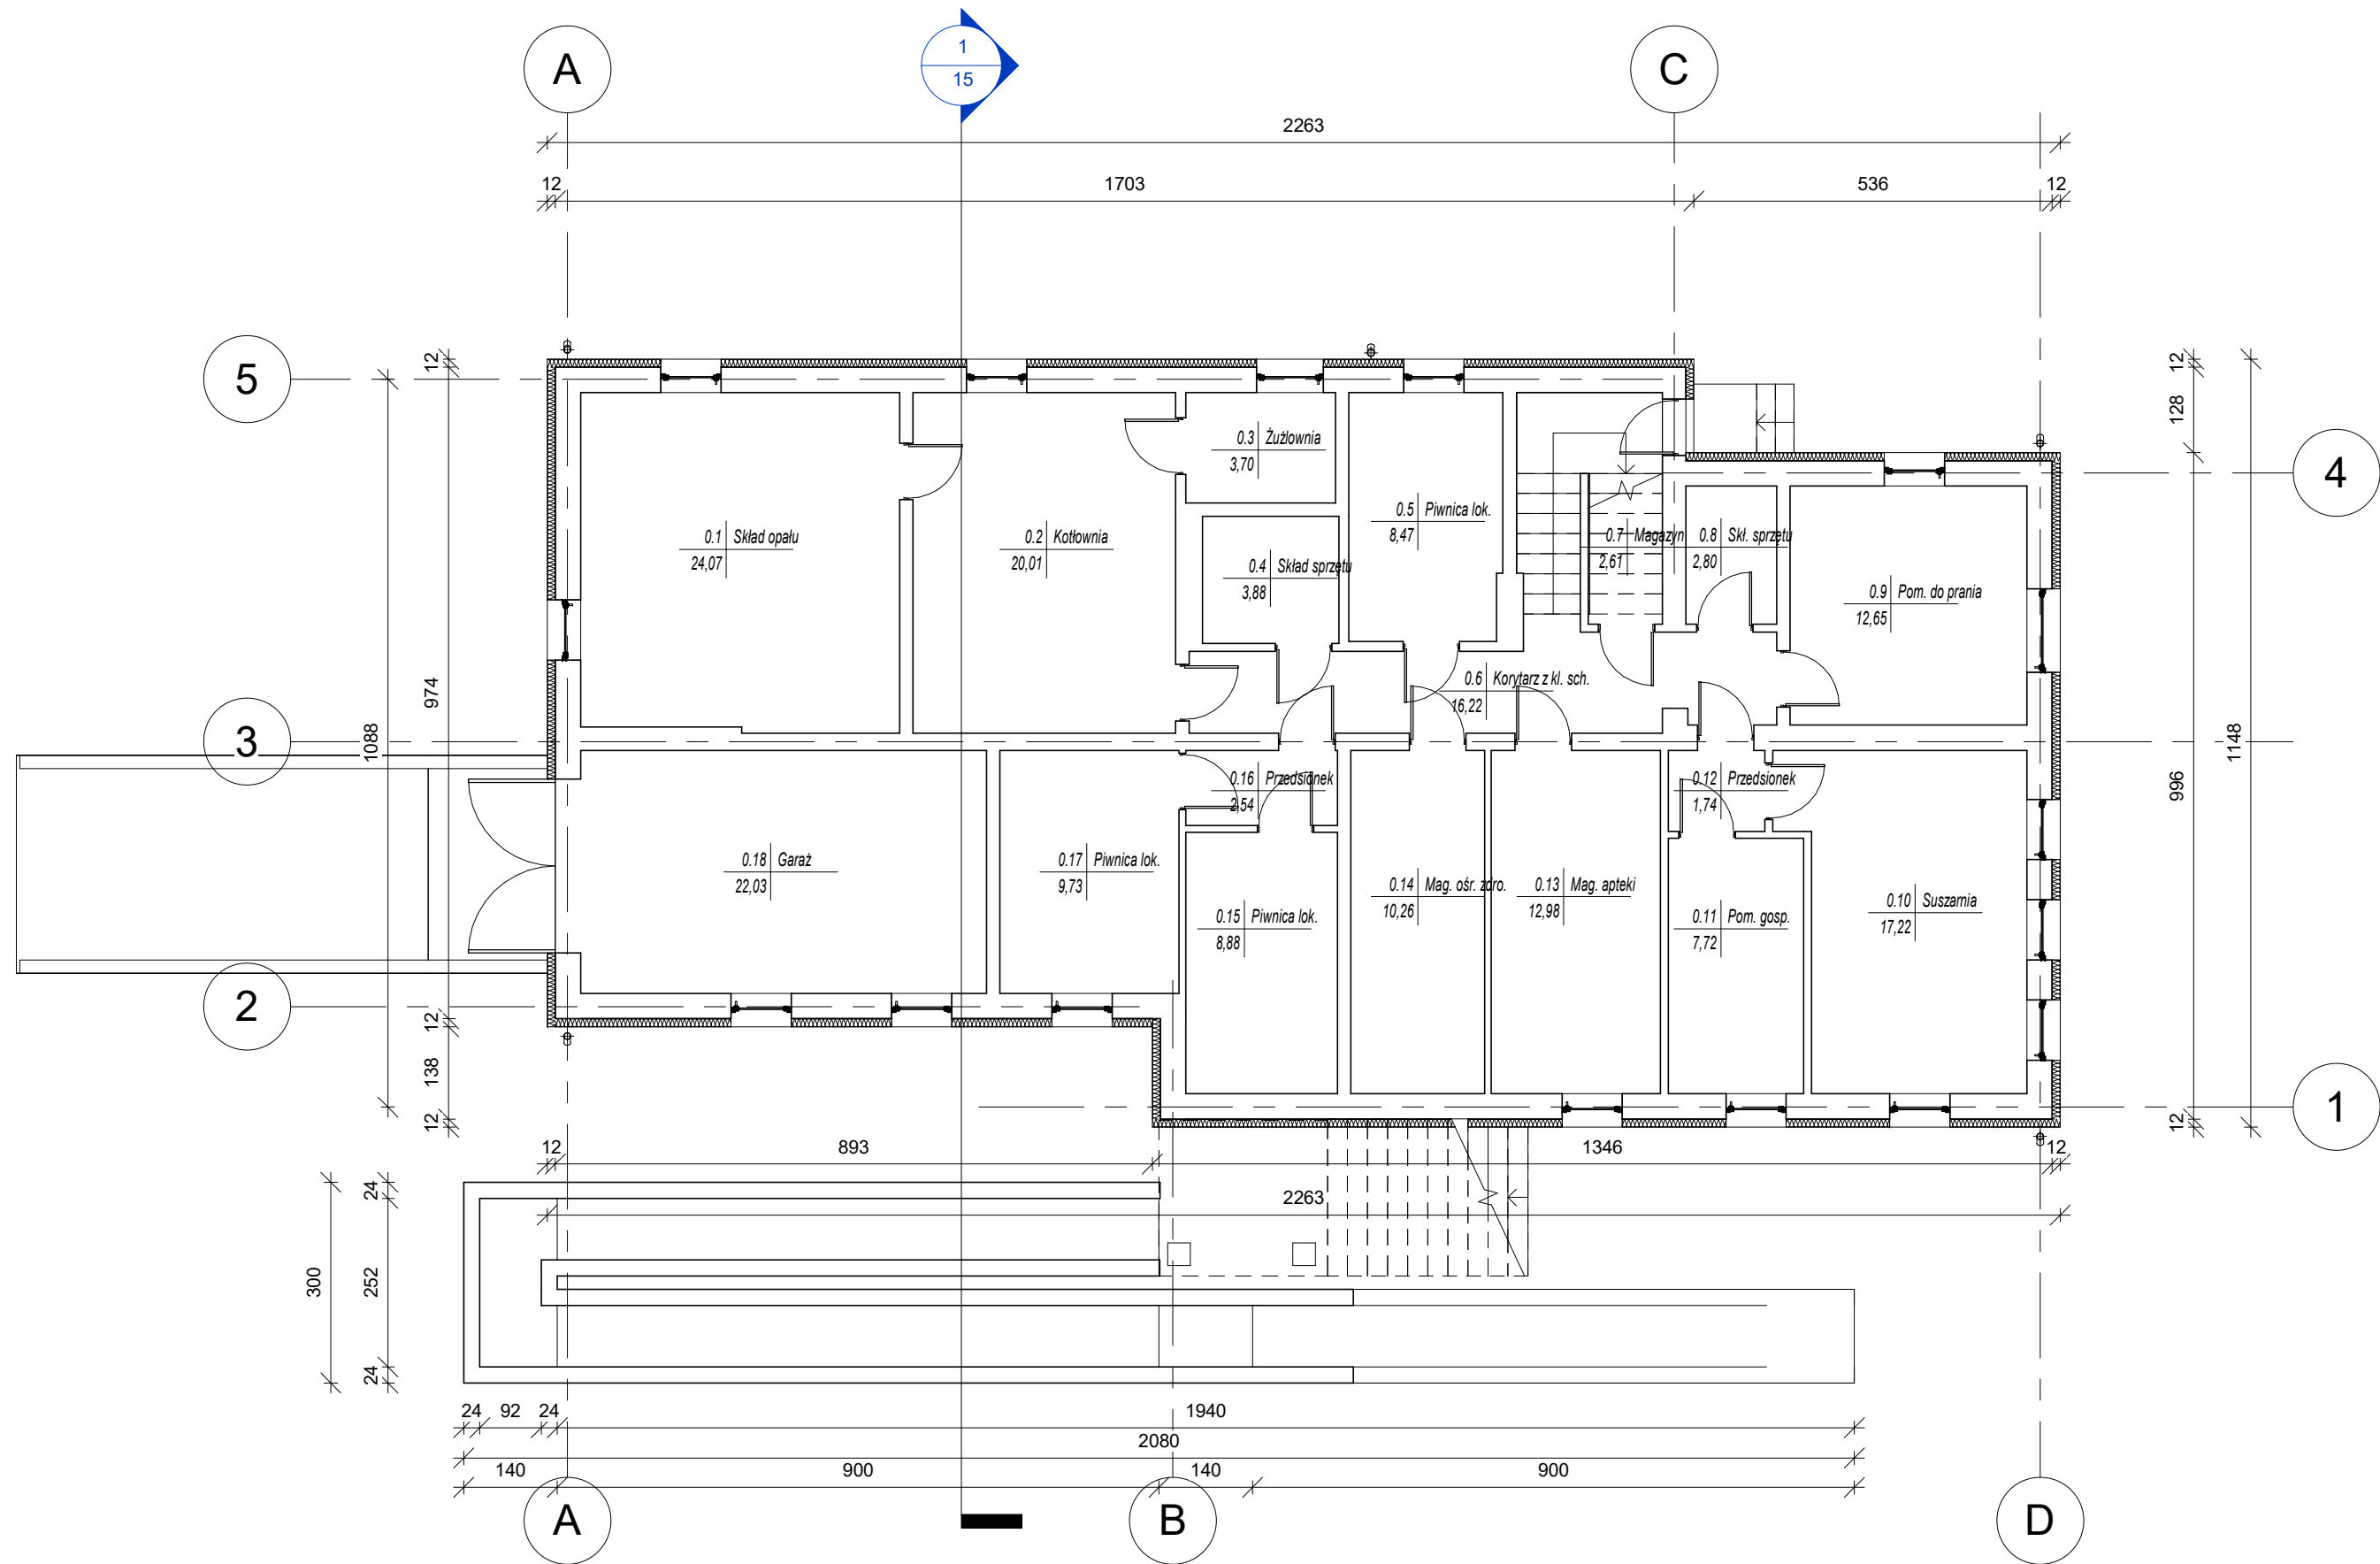


Inwestycja: Przebudowa dachu na budynku ośrodku zdrowia, budowa podjazdu dla niepełnosprawnych,		Rysunek: Rzut piwnicy		Nr rys: 10
Adres: Obręb 0022 Repki działka nr ewid. 1135	Proj. Robert Gawryluk upr. MAZ/0467/PWOKb/19 spec. konstr.-budowlana		podpis	Branża: konstr- bud.
	Proj. Marian Włodarczyk upr. 66/Wa/74 spec. architektoniczna i konstr.-inżynierska		podpis	Data: 08.2020r.
Inwestor: Gmina Repki ul. Parkowa 7, 08-307 Repki				Skala: 1 : 100

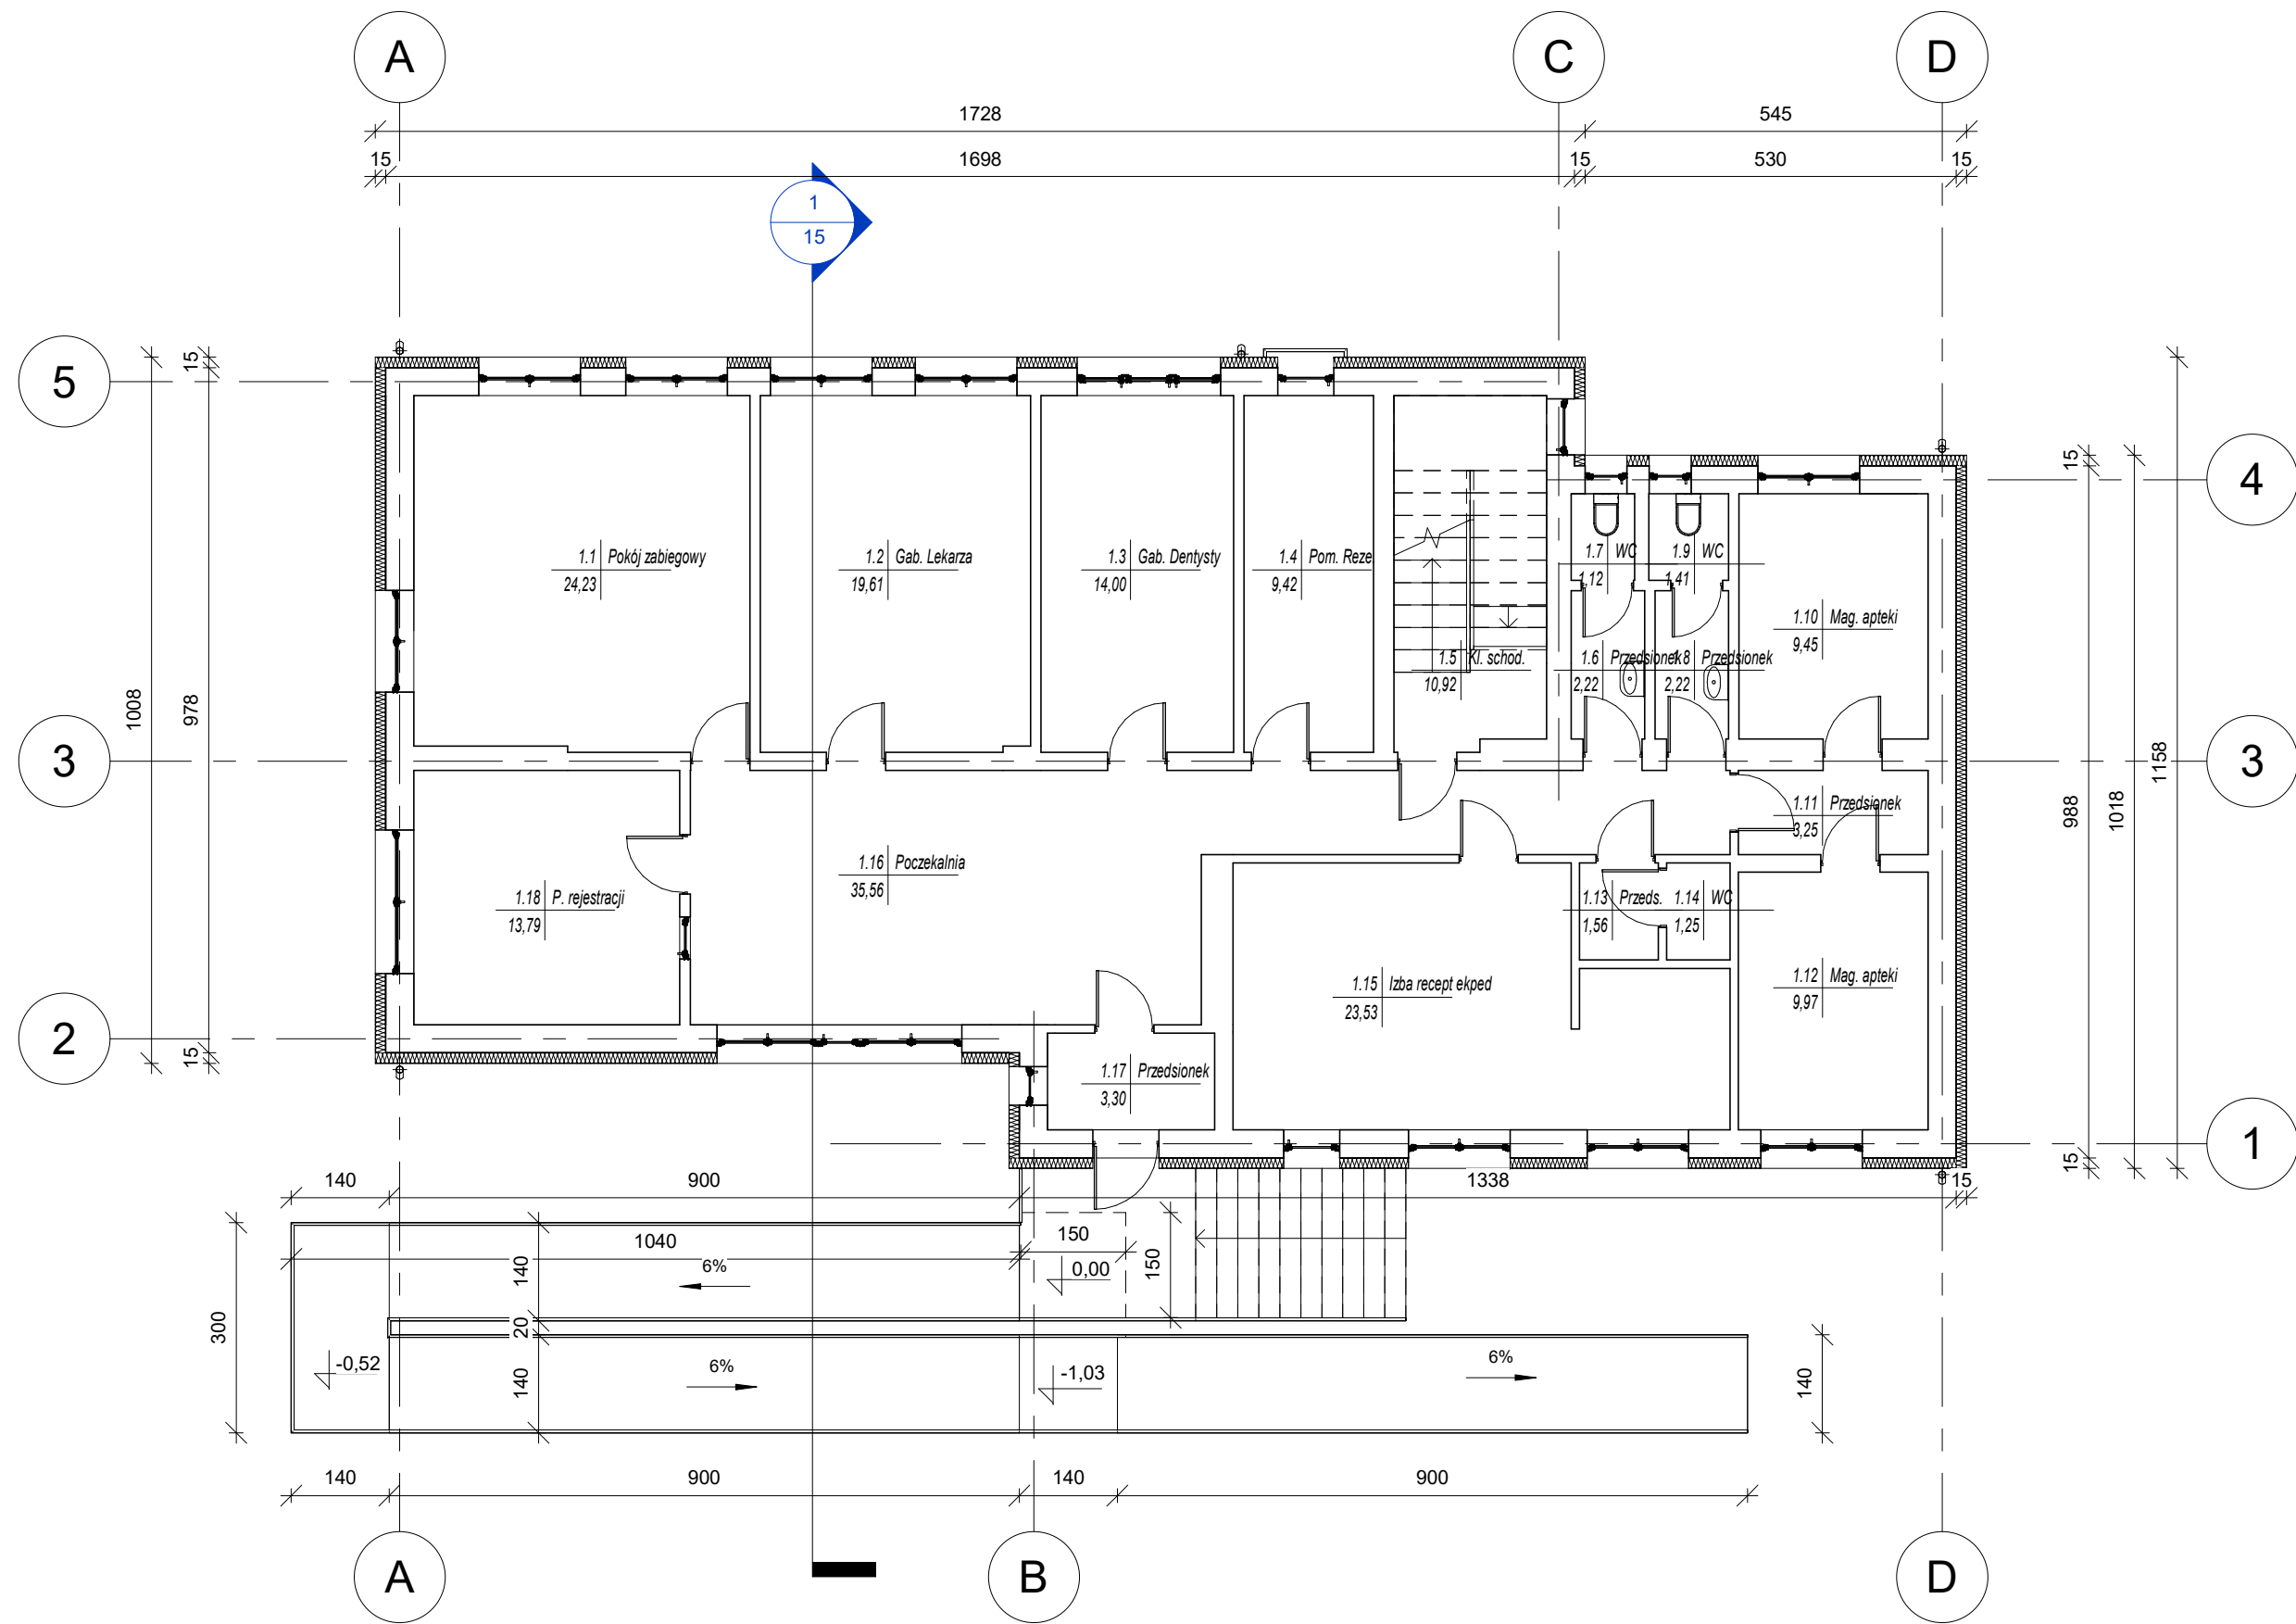

Inwestycja: Przebudowa dachu na budynku ośrodka zdrowia, budowa podjazdu dla niepełnosprawnych,		Rysunek: Rzut parteru		Nr rys: 11
Adres: Obręb 0022 Repki działka nr ewid. 1135	Proj. Robert Gawryluk upr. MAZ/0467/PWOKb/19 spec. konstr.-budowlana		podpis	Branża: konstr- bud.
	Proj. Marian Włodarczyk upr. 66/Wa/74 spec. architektoniczna i konstr.-inżynierska		podpis	Data: 08.2020r.
Inwestor: Gmina Repki ul. Parkowa 7, 08-307 Repki				Skala: 1 : 100

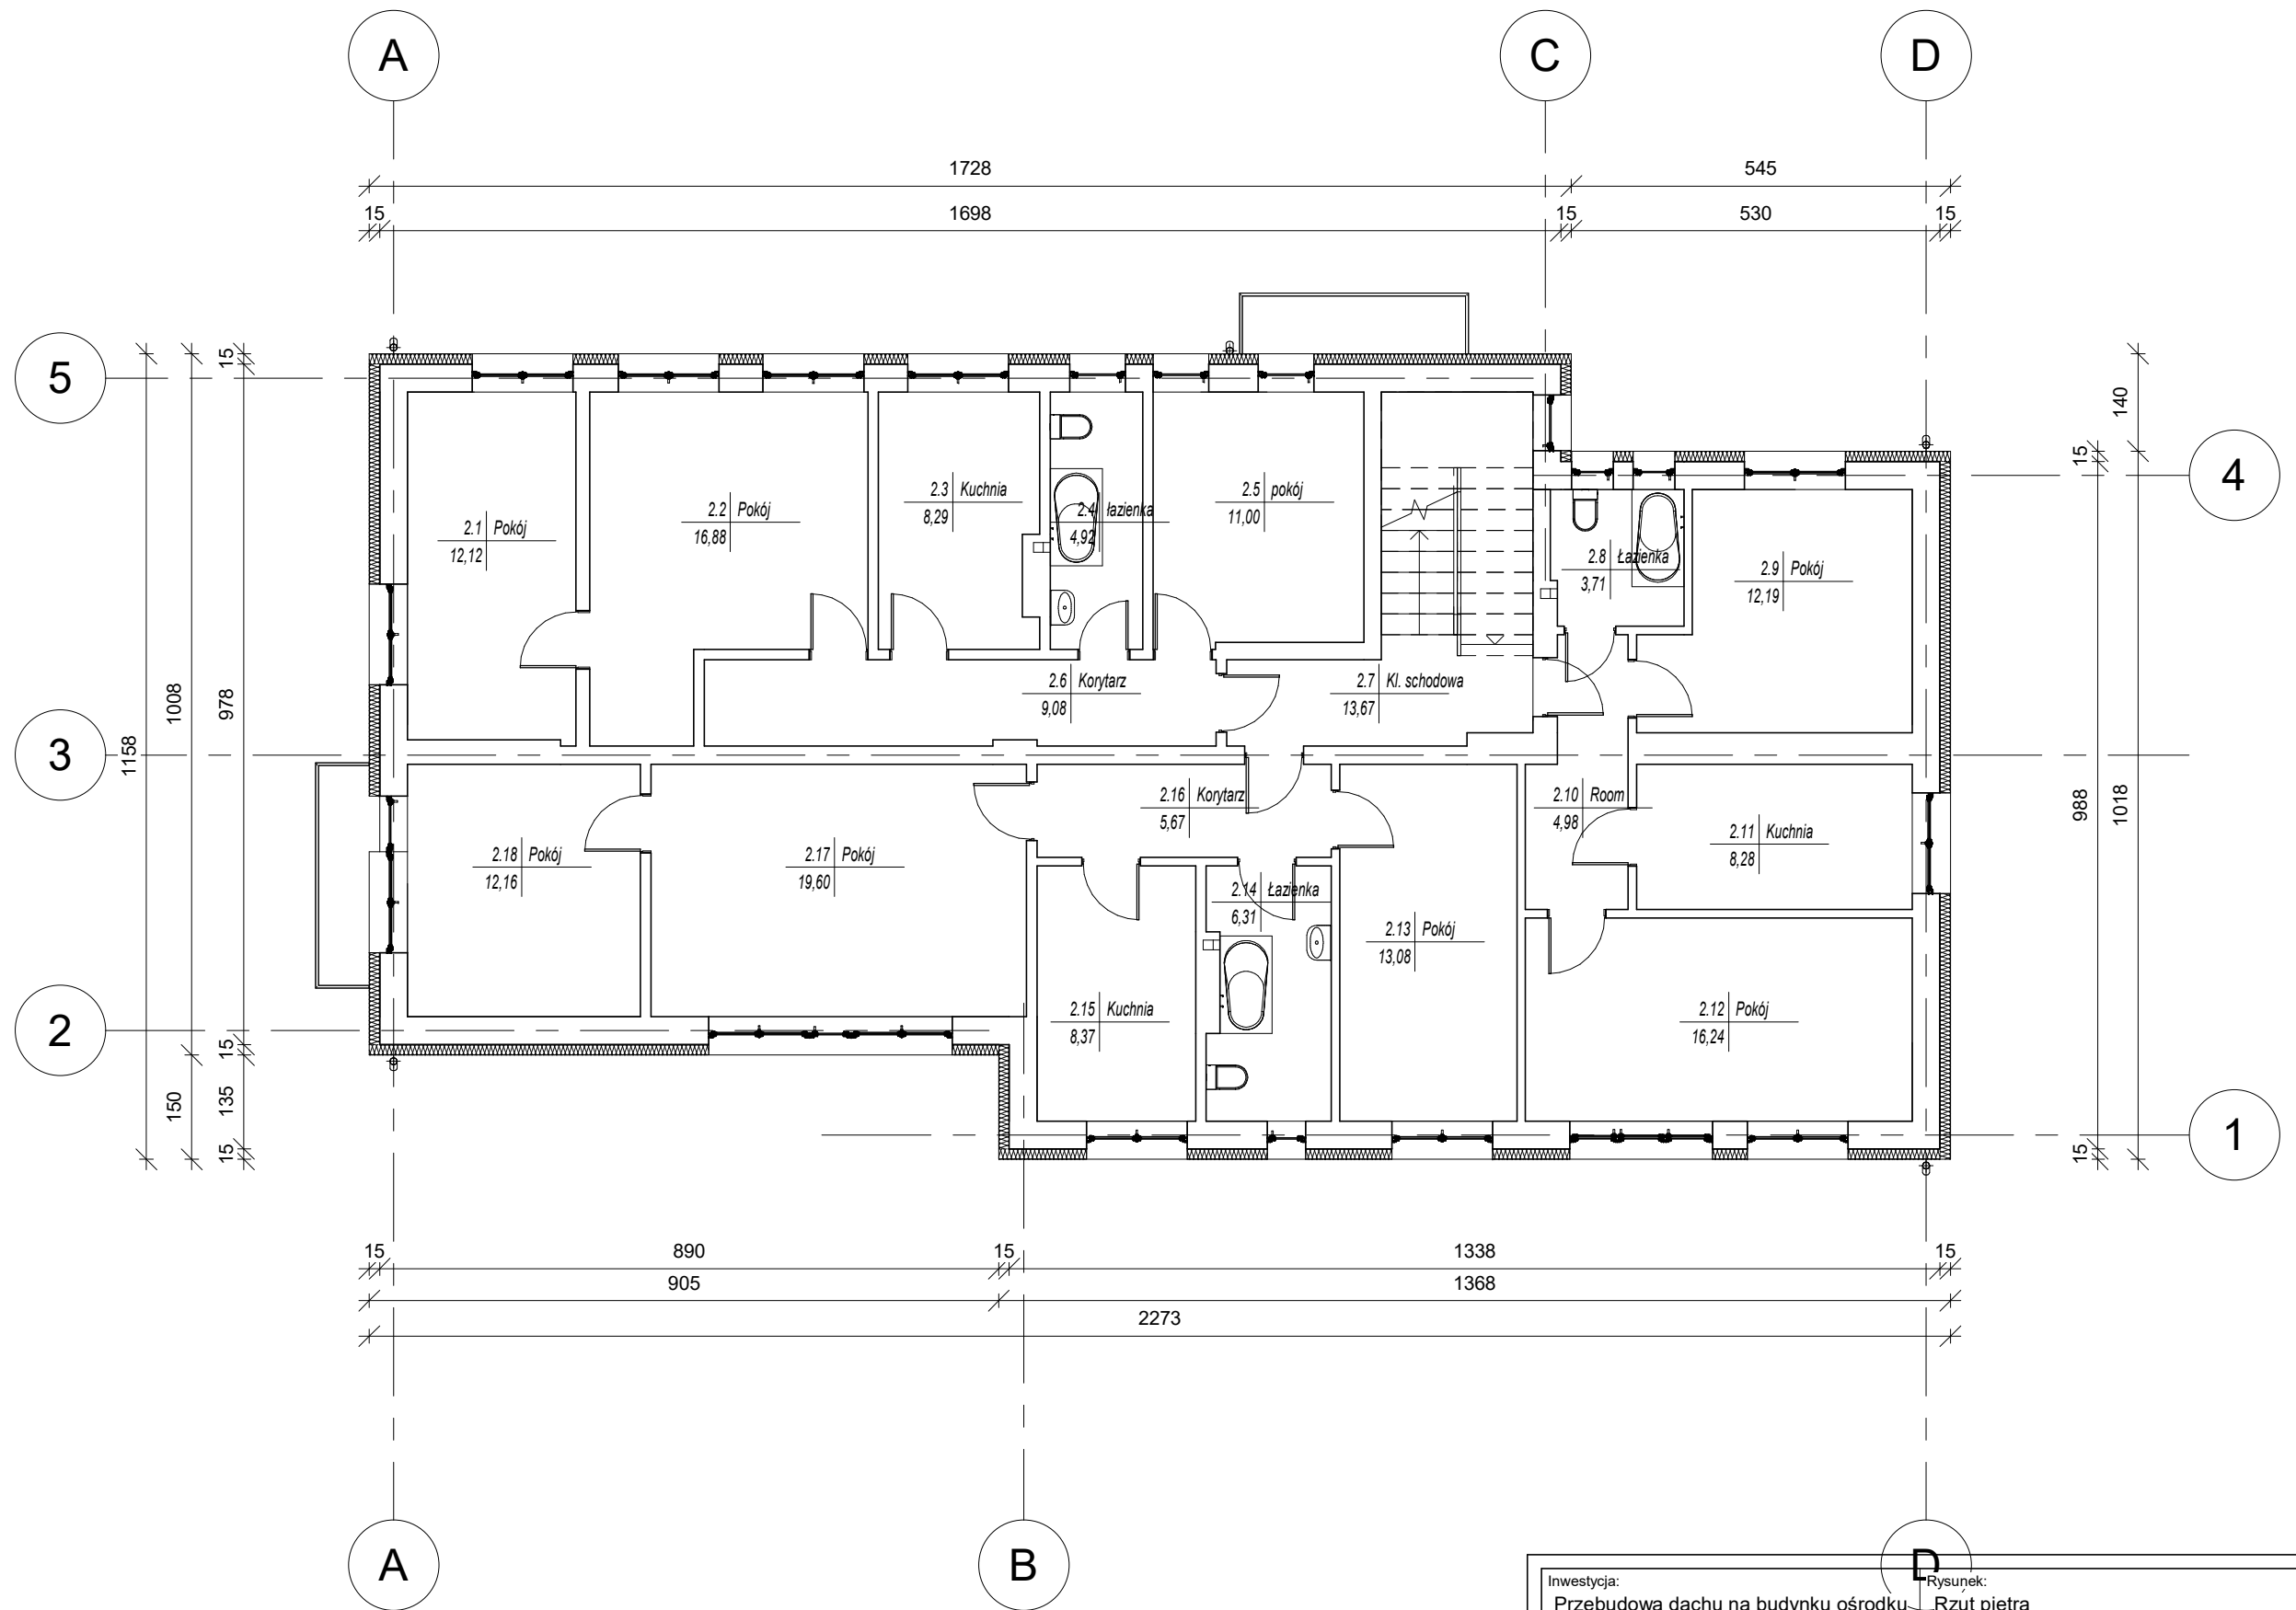


Inwestycja: Przebudowa dachu na budynku ośrodka zdrowia, budowa podjazdu dla niepełnosprawnych,			Rysunek: Rzut piętra	Nr rys: 12
Adres: Obręb 0022 Repki działka nr ewid. 1135		Proj. Robert Gawryluk upr. MAZ/0467/PWOKb/19 spec. konstr.-budowlana	podpis	Branża: konstr- bud.
Inwestor: Gmina Repki ul. Parkowa 7, 08-307 Repki		Proj. Marian Włodarczyk upr. 66/Wa/74 spec. architektoniczna i konstr.-inżynierska	podpis	Data: 08.2020r.
				Skala: 1 : 100

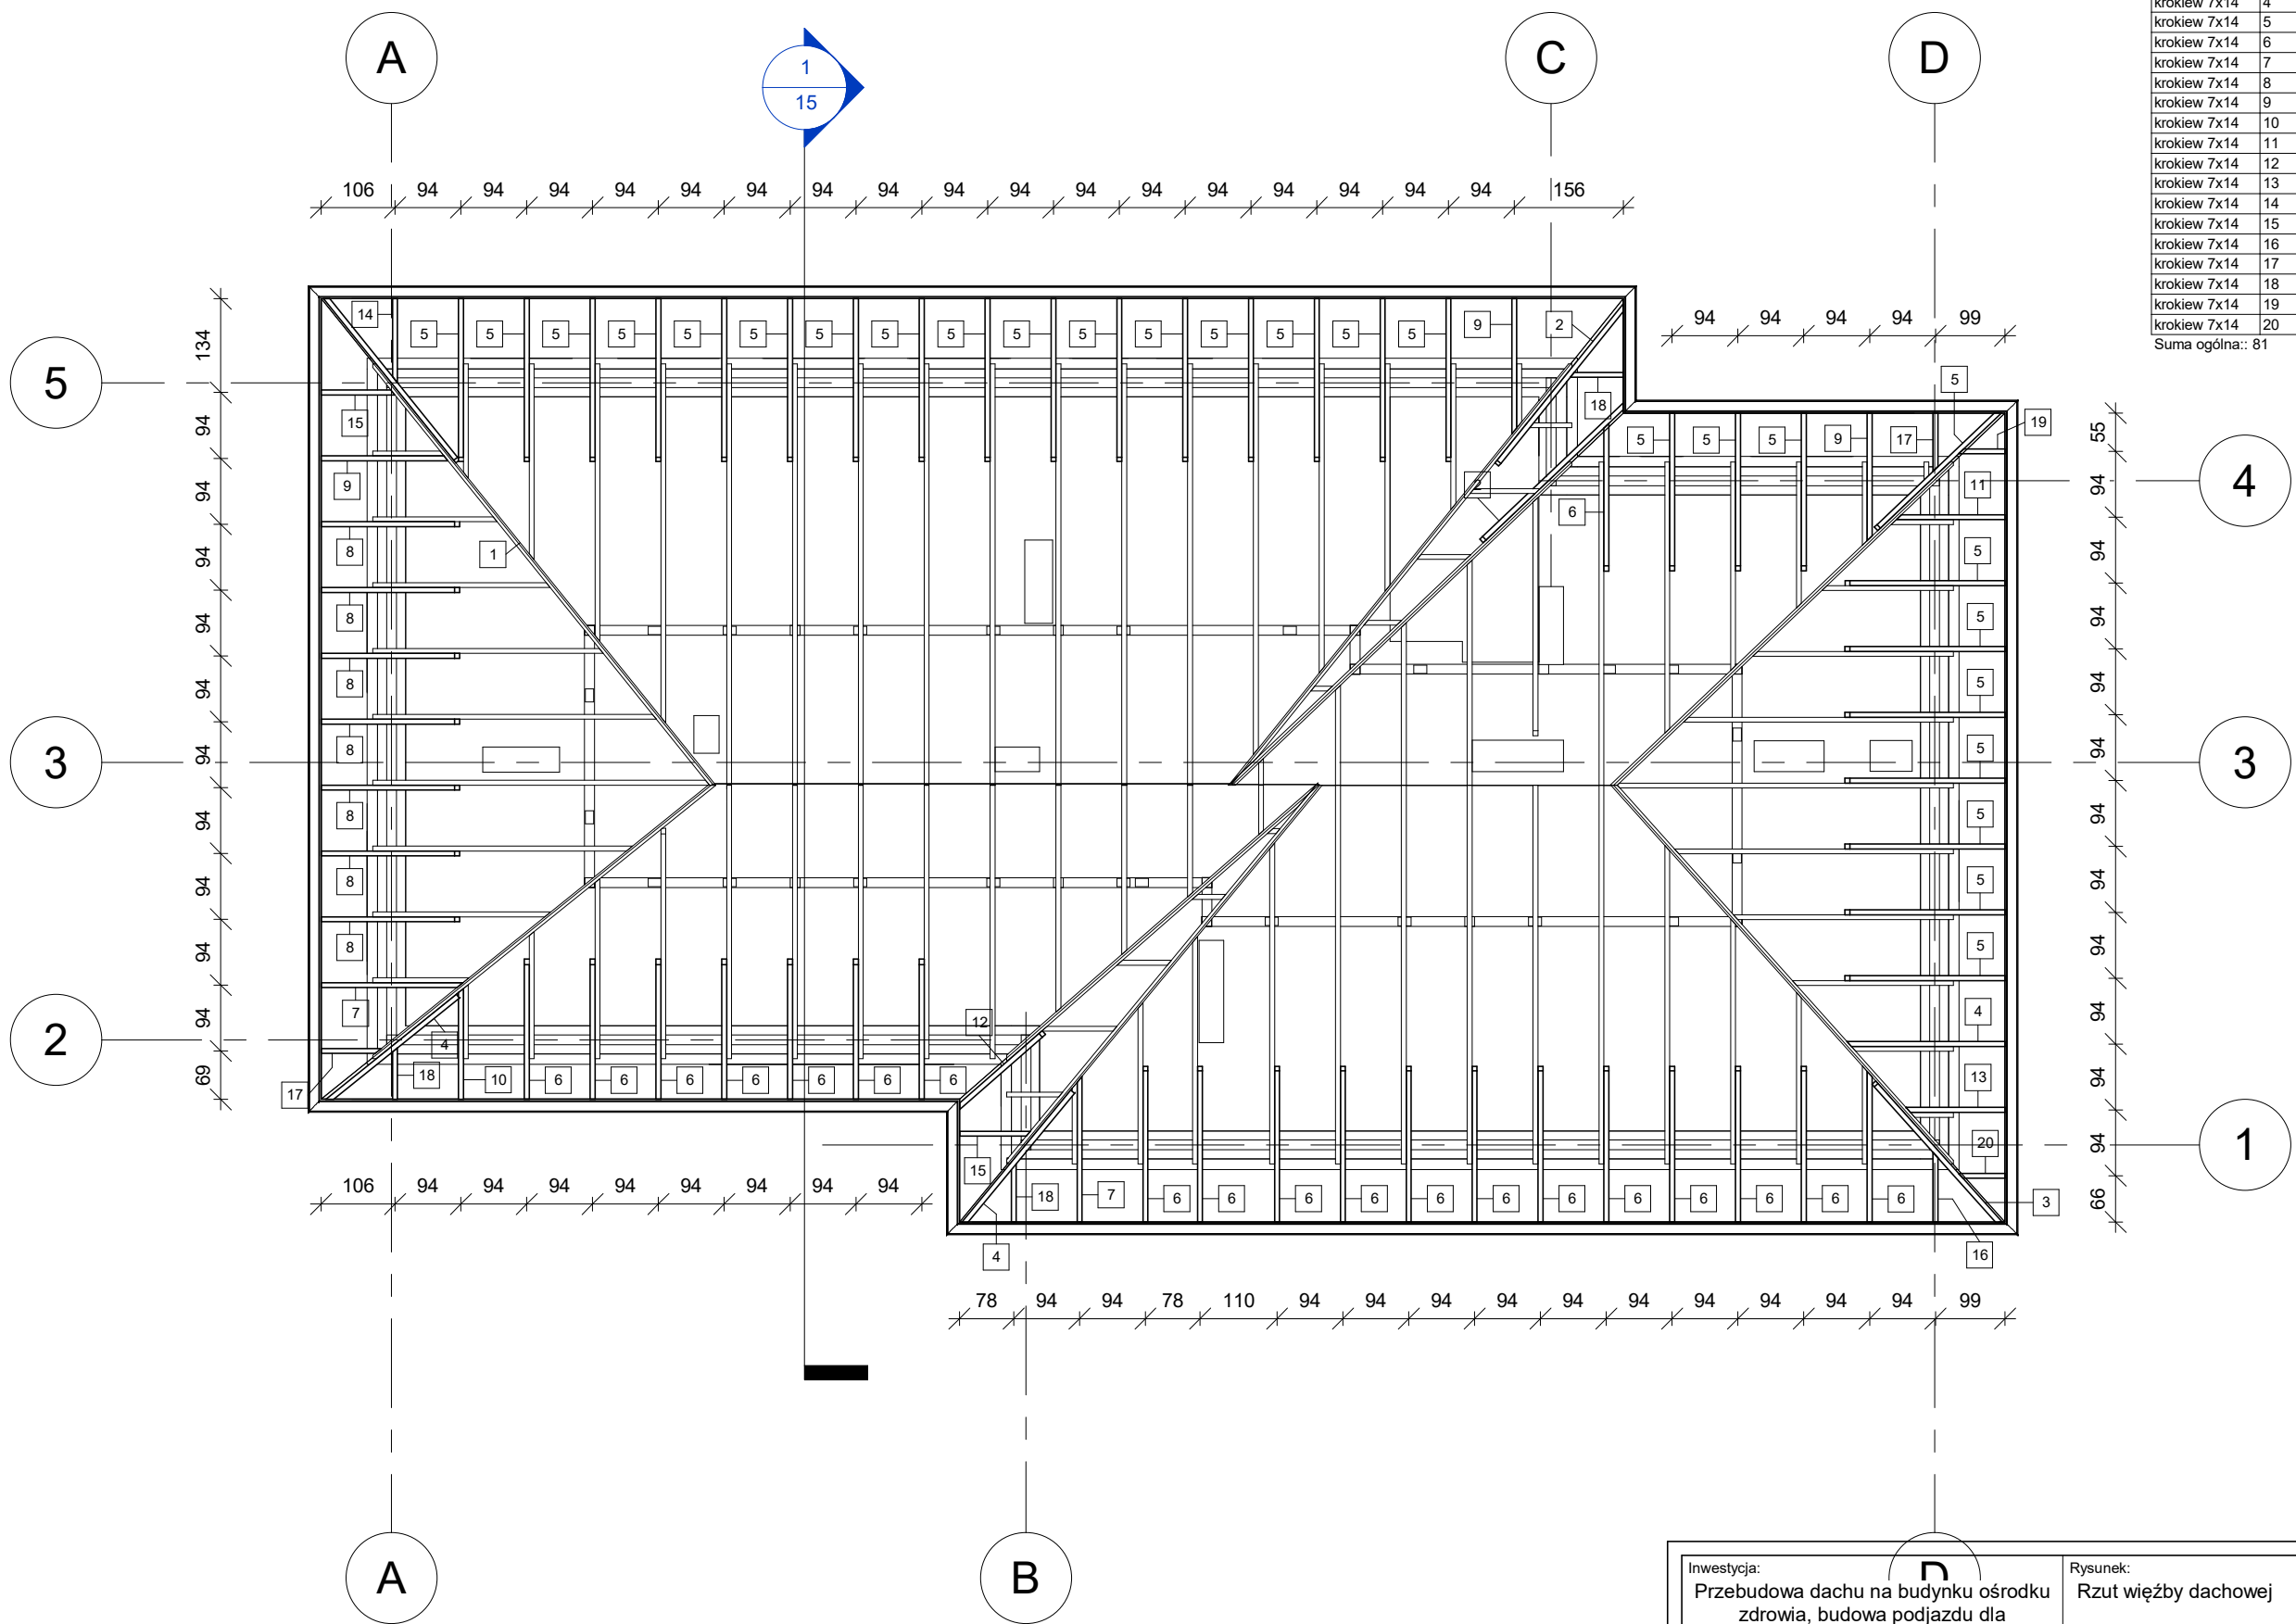


Zestawienie więźby dachowej				
Nazwa	Numer	Długość	Liczba	Objętość
krokiew 7x14	1	3,2	1	0,03 m³
krokiew 7x14	2	3,1	2	0,06 m³
krokiew 7x14	3	2,9	1	0,03 m³
krokiew 7x14	4	2,7	3	0,08 m³
krokiew 7x14	5	2,6	27	0,68 m³
krokiew 7x14	6	2,5	20	0,48 m³
krokiew 7x14	7	2,4	2	0,04 m³
krokiew 7x14	8	2,3	7	0,15 m³
krokiew 7x14	9	2,2	3	0,06 m³
krokiew 7x14	10	2,1	1	0,02 m³
krokiew 7x14	11	1,9	1	0,02 m³
krokiew 7x14	12	1,8	1	0,02 m³
krokiew 7x14	13	1,7	1	0,02 m³
krokiew 7x14	14	1,4	1	0,01 m³
krokiew 7x14	15	1,3	2	0,02 m³
krokiew 7x14	16	1,2	1	0,01 m³
krokiew 7x14	17	1,1	2	0,02 m³
krokiew 7x14	18	1	3	0,03 m³
krokiew 7x14	19	0,9	1	0,01 m³
krokiew 7x14	20	0,8	1	0,01 m³
Suma ogólna::			81	1,78 m³

Inwestycja: Przebudowa dachu na budynku ośrodka zdrowia, budowa podjazdu dla niepełnosprawnych,		Rysunek: Rzut więźby dachowej		Nr rys: 13
Adres: Obręb 0022 Repki działka nr ewid. 1135	Proj. Robert Gawryluk upr. MAZ/0467/PWOKb/19 spec. konstr.-budowlana	podpis	Branża: konstr- bud.	
	Proj. Marian Włodarczyk upr. 66/Wa/74 spec. architektoniczna i konstr.-inżynieryjna	podpis	Data: 08.2020r.	
Inwestor: Gmina Repki ul. Parkowa 7, 08-307 Repki				Skala: 1 : 100

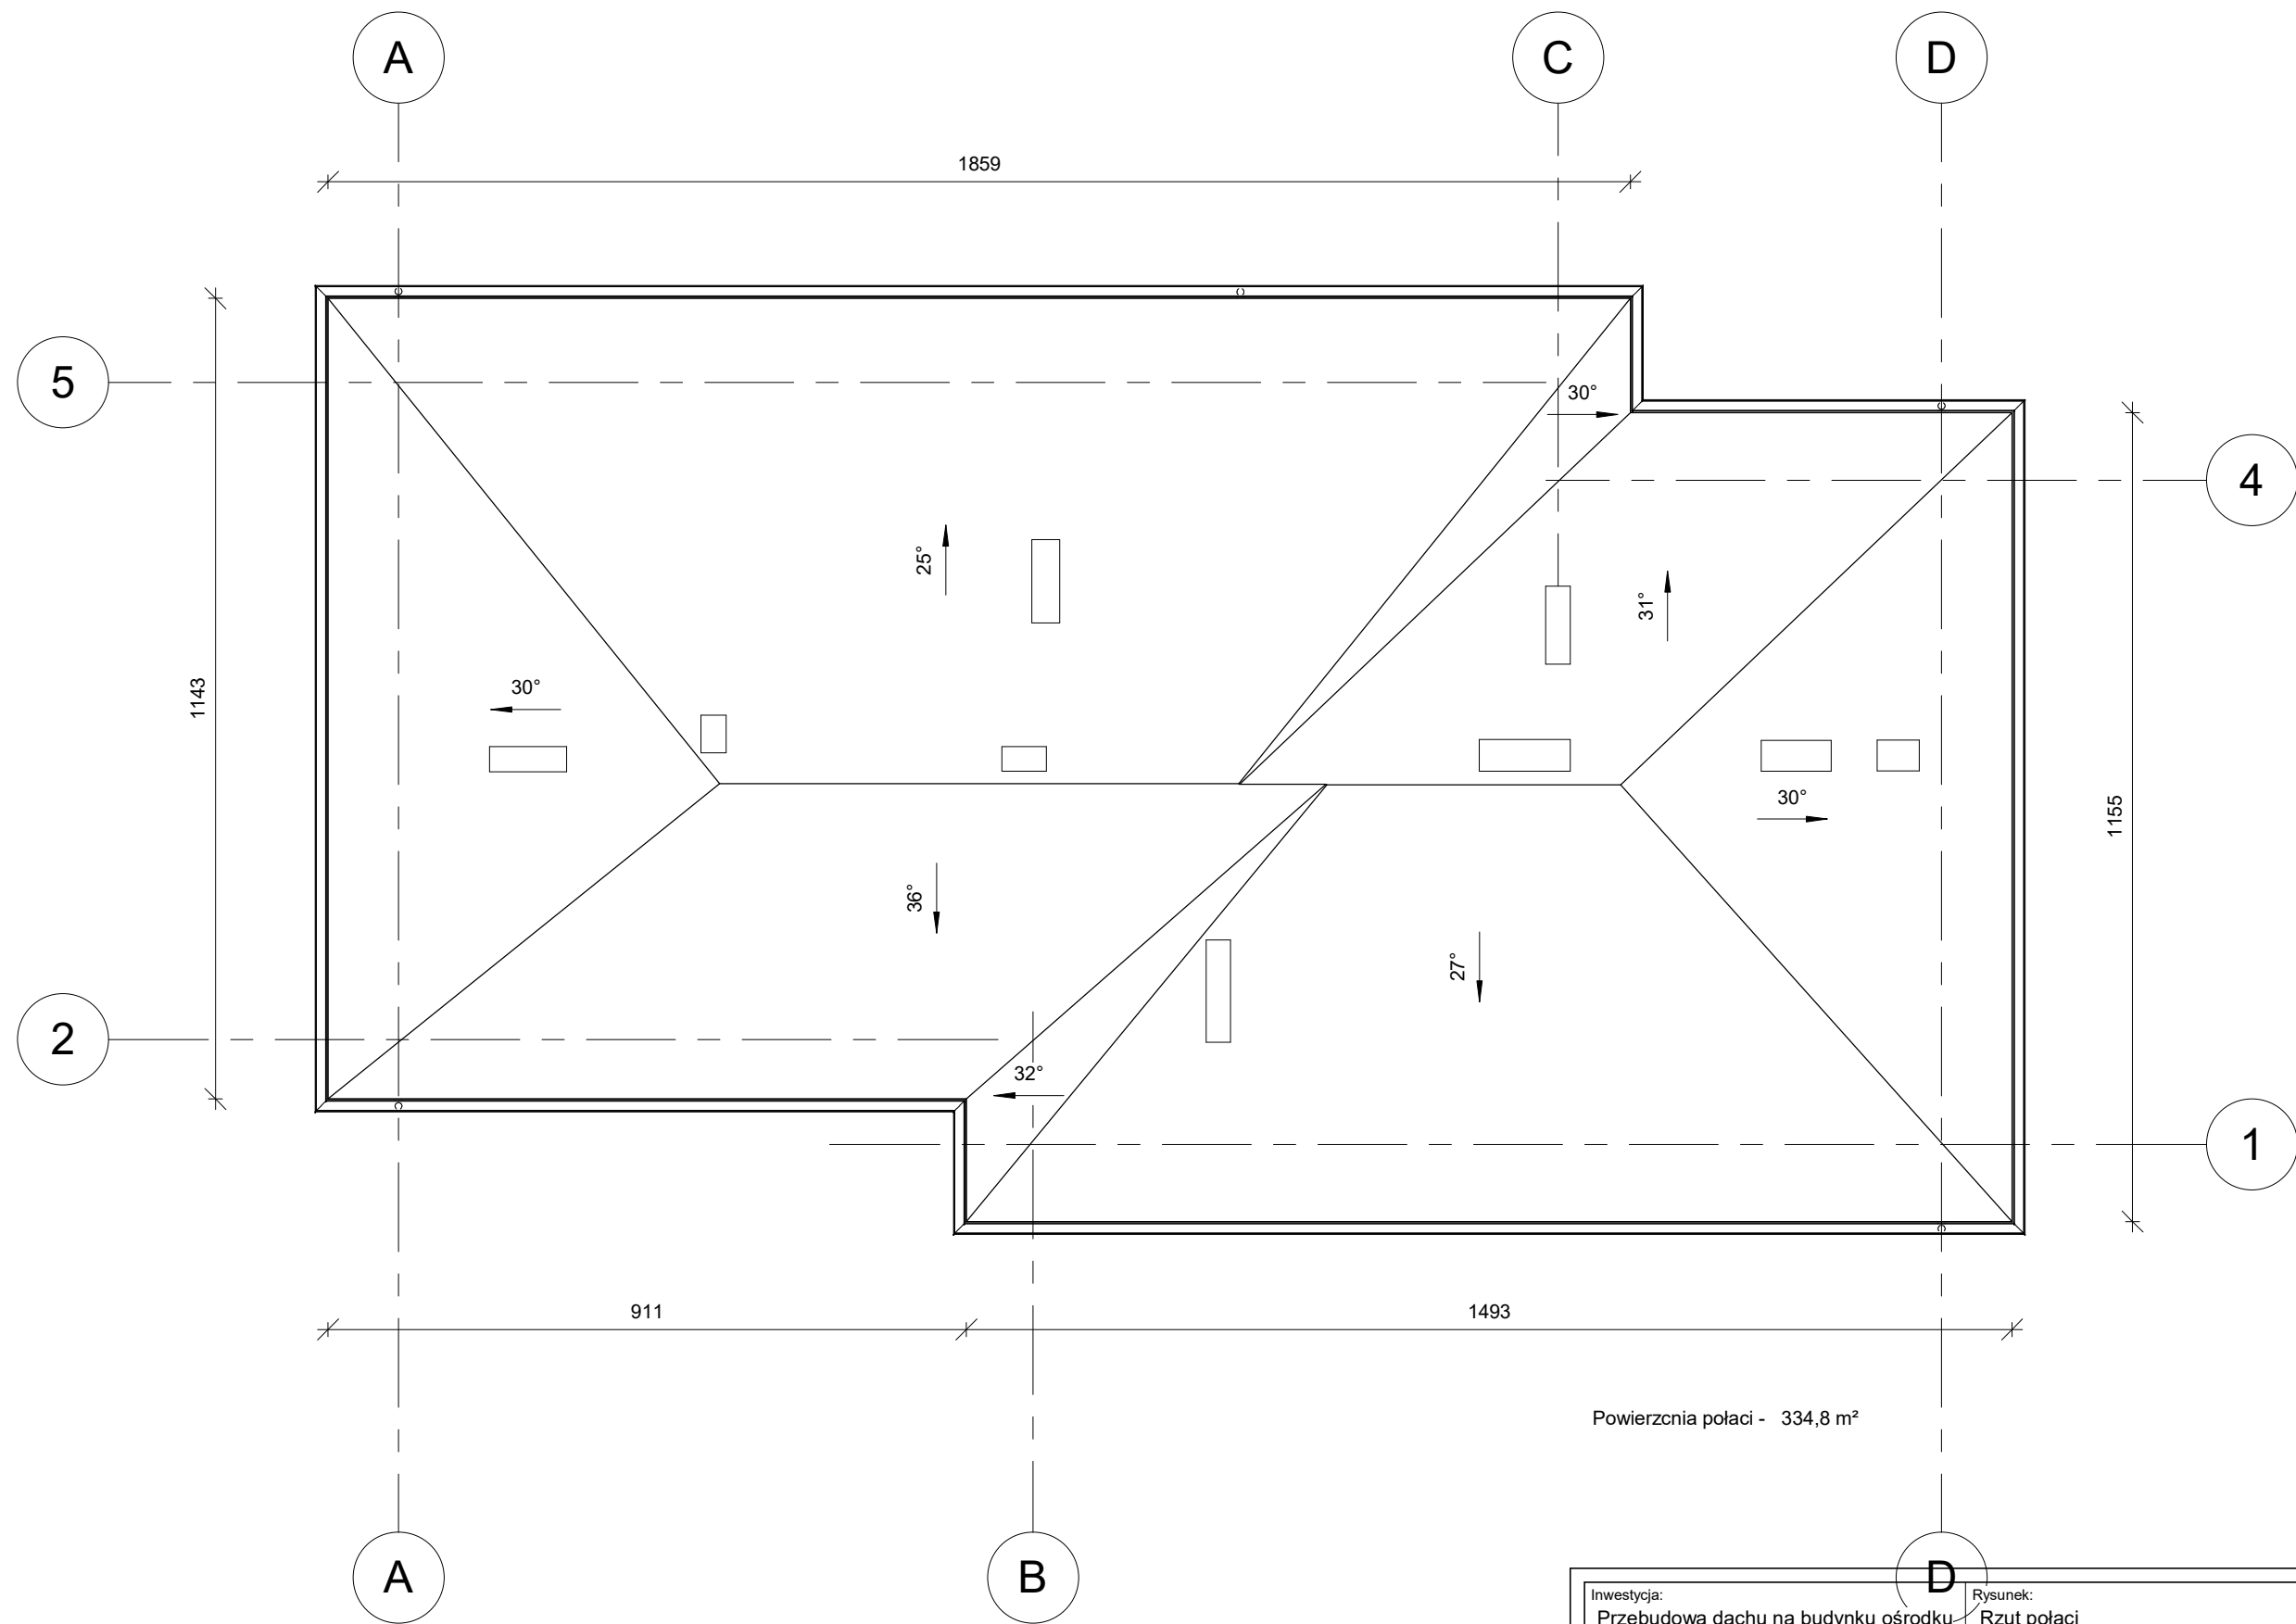


Inwestycja: Przebudowa dachu na budynku ośrodka zdrowia, budowa podjazdu dla niepełnosprawnych,		Rysunek: Rzut połaci		Nr rys: 14
Adres: Obręb 0022 Repki działka nr ewid. 1135	Proj. Robert Gawryluk upr. MAZ/0467/PWOKb/19 spec. konstr.-budowlana		podpis	Branża: konstr- bud.
	Proj. Marian Włodarczyk upr. 66/Wa/74 spec. architektoniczna i konstr.-inżynierska		podpis	Data: 08.2020r.
Inwestor: Gmina Repki ul. Parkowa 7, 08-307 Repki				Skala: 1 : 100

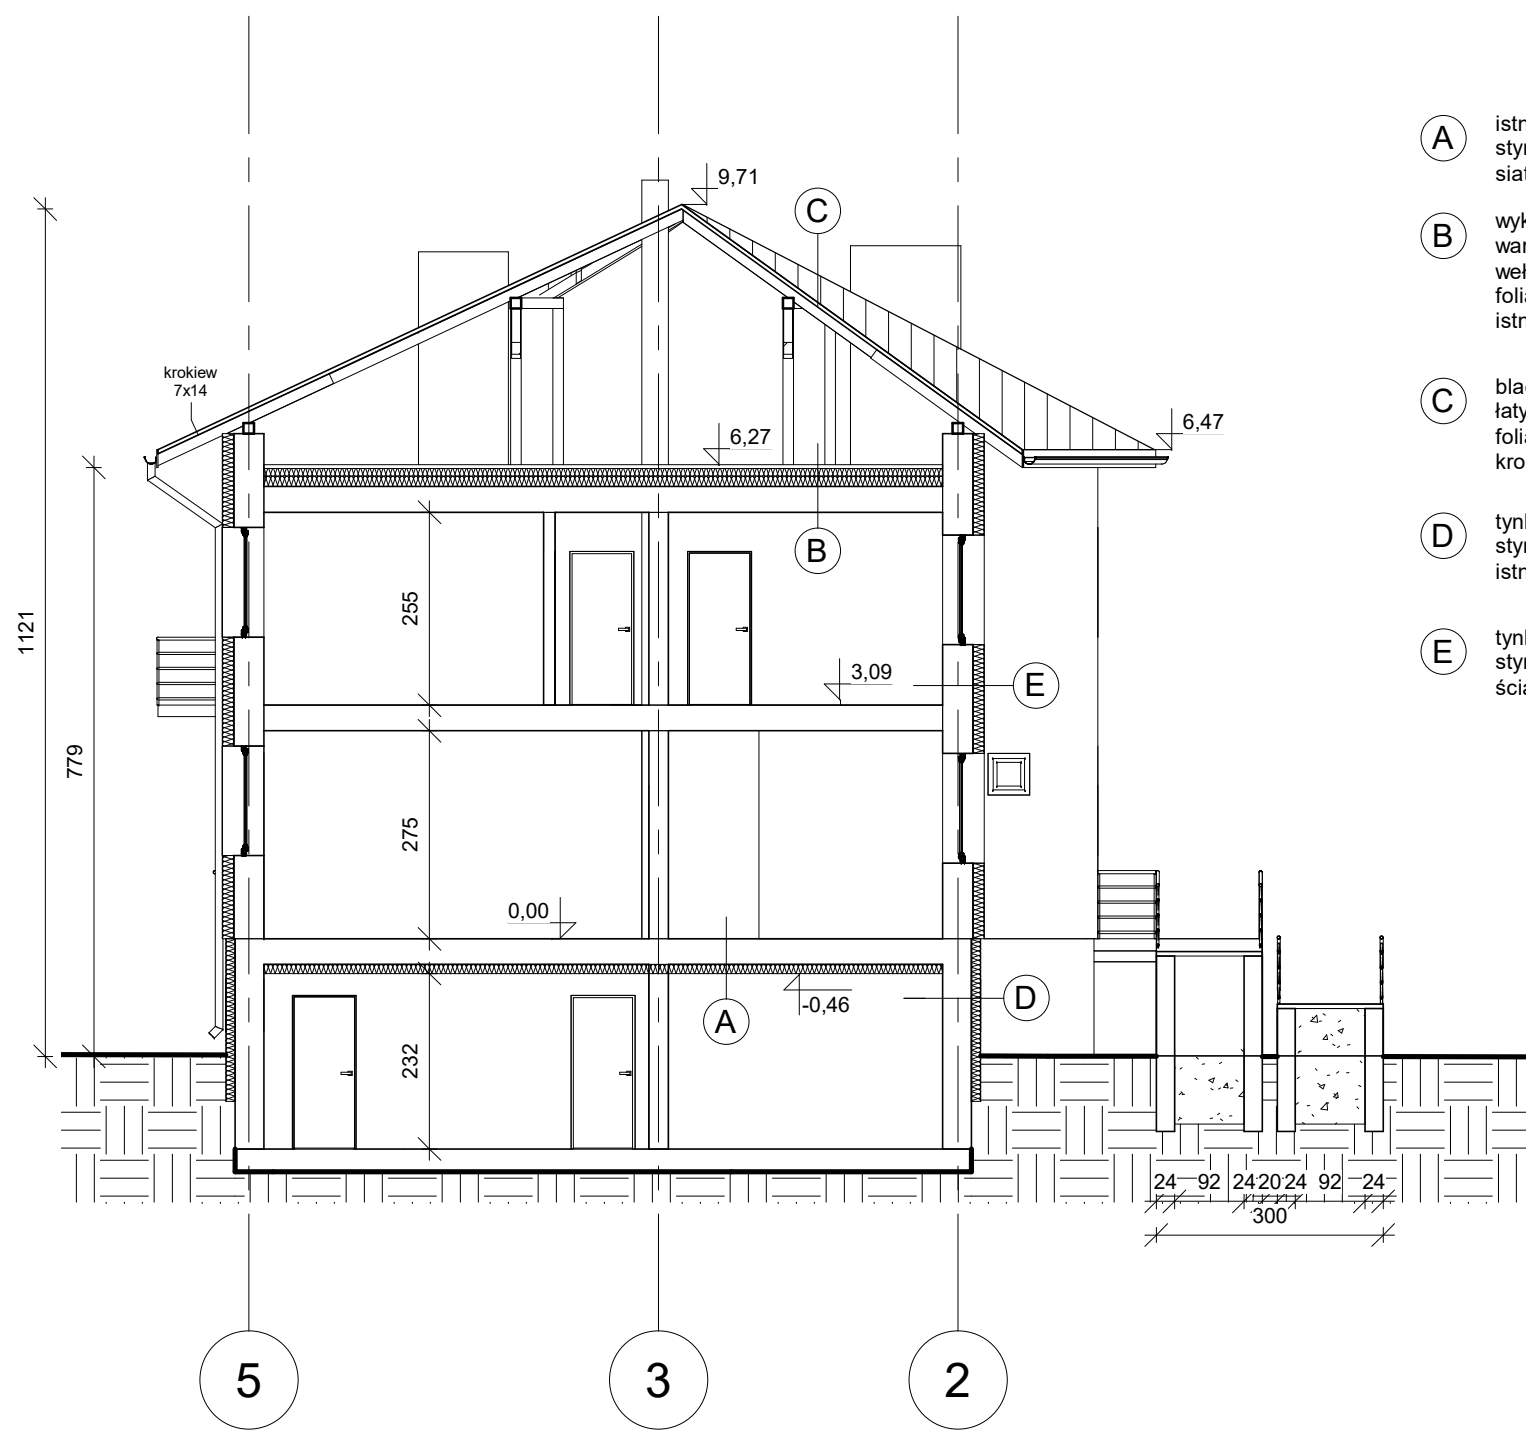

- A** istniejący strop
styropian EPS 032 - gr. 11 cm
siatka z włókna szklanego zatopiona w zaprawie
- B** wykładzina PVC
warstwa wyrównawcza pod posadzki gr. 5 cm
wełna mineralna twarda 2 x12 cm
folia PE
istniejący strop
- C** blacha powlekana na rąbek
łaty 5x5
folia paroprzepuszczalna
krokiew 7x14
- D** tynk cienkowarstwowy
styropian EPS 033 - gr. 12 cm
istniejąca ściana
- E** tynk cienkowarstwowy
styropian EPS 033 - gr. 15 cm
ściana istniejąca

Inwestycja: Przebudowa dachu na budynku ośrodka zdrowia, budowa podjazdu dla niepełnosprawnych, Adres: Obręb 0022 Repki działka nr ewid. 1135 Inwestor: Gmina Repki ul. Parkowa 7, 08-307 Repki	Rysunek: Przekrój		Nr rys: 15
	Proj. Robert Gawryluk upr. MAZ/0467/PWOKb/19 spec. konstr.-budowlana	podpis	Branża: konstr- bud.
	Proj. Marian Włodarczyk upr. 66/Wa/74 spec. architektoniczna i konstr.-inżynierska	podpis	Data: 08.2020r. Skala: 1 : 100

Elewacja zachodnia

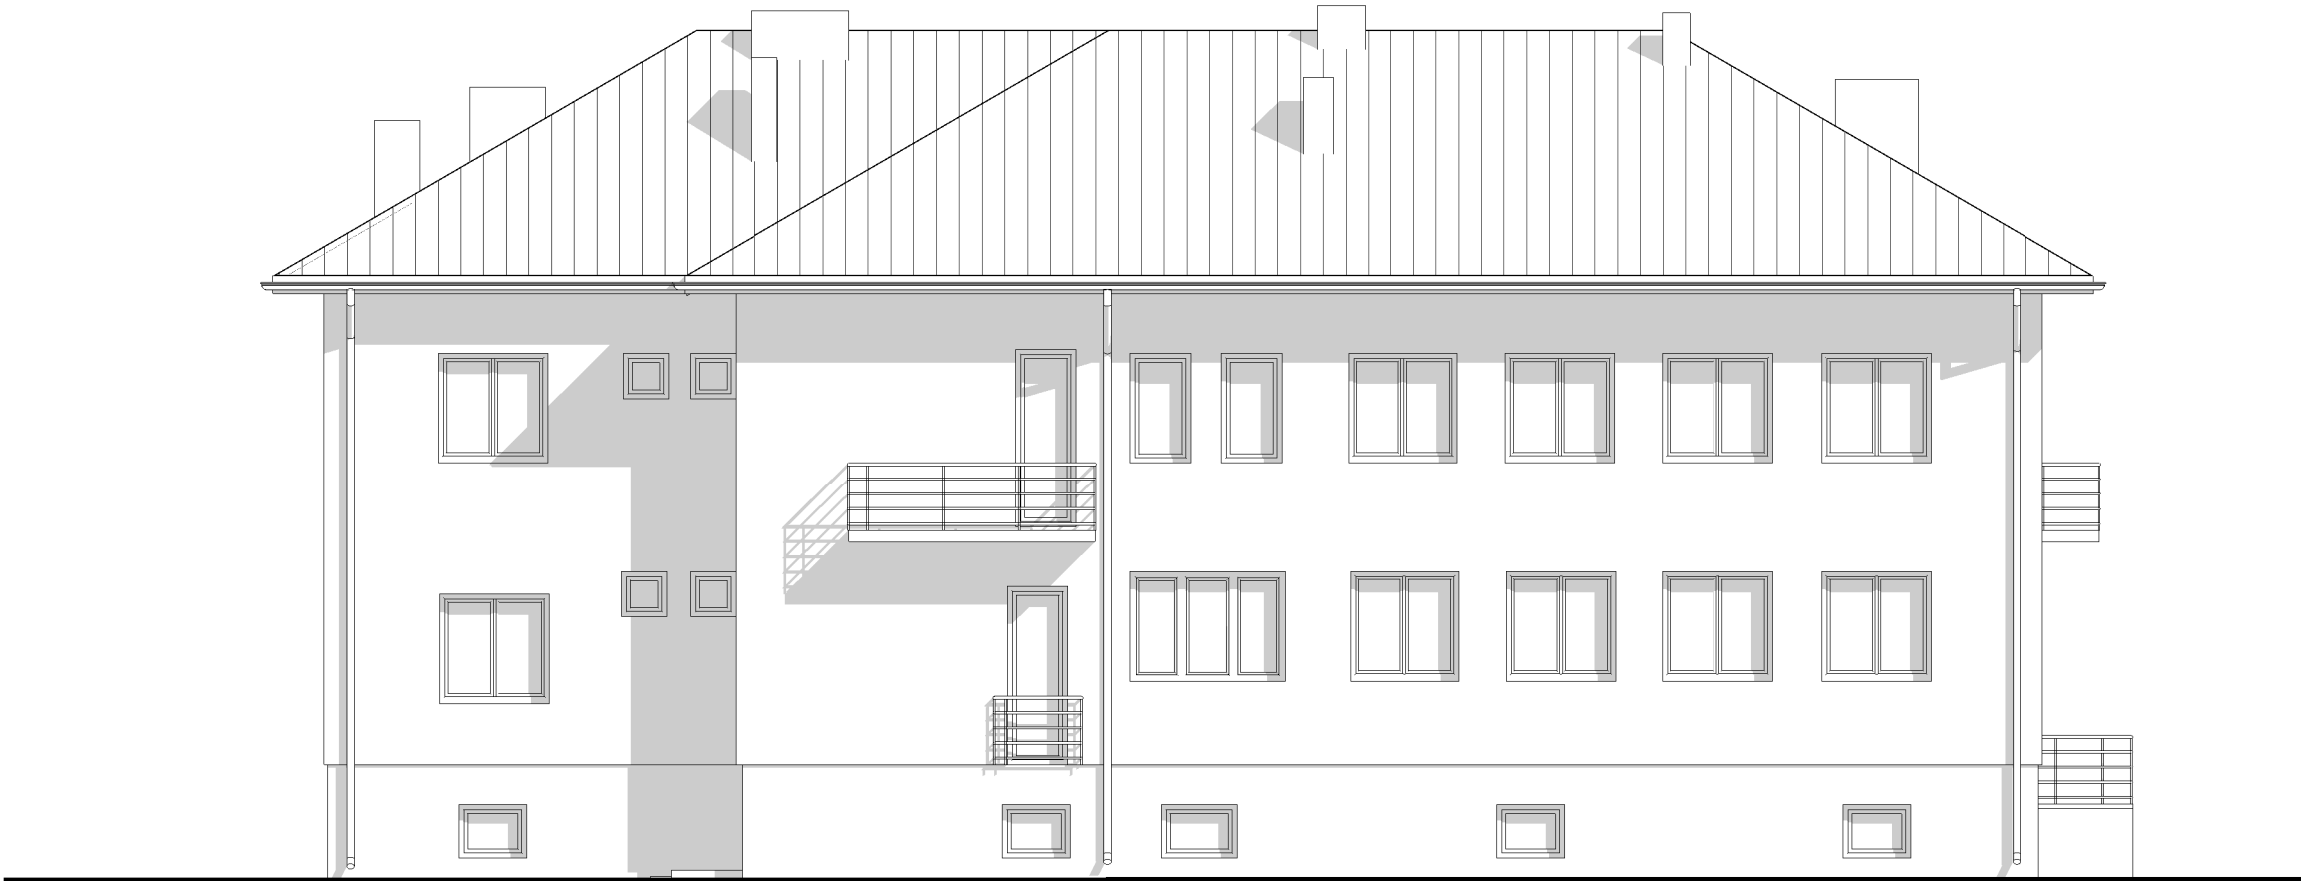


Inwestycja: Przebudowa dachu na budynku ośrodka zdrowia, budowa podjazdu dla niepełnosprawnych,	Rysunek: Elewacja zachodnia		Nr rys: 16
	Proj. Robert Gawryluk upr. MAZ/0467/PWOKb/19 spec. konstr.-budowlana	podpis	Branża: konstr- bud.
	Adres: Obręb 0022 Repki działka nr ewid. 1135	podpis	Data: 08.2020r.
Inwestor: Gmina Repki ul. Parkowa 7, 08-307 Repki	Proj. Marian Włodarczyk upr. 66/Wa/74 spec. architektoniczna i konstr.-inżynierska	podpis	Skala: 1 : 100

Elewacja wschodnia



Inwestycja: Przebudowa dachu na budynku ośrodka zdrowia, budowa podjazdu dla niepełnosprawnych, Adres: Obręb 0022 Repki działka nr ewid. 1135 Inwestor: Gmina Repki ul. Parkowa 7, 08-307 Repki	Rysunek: Elewacja wschodnia		Nr rys: 17
	Proj. Robert Gawryluk upr. MAZ/0467/PWOKb/19 spec. konstr.-budowlana	podpis	Branża: konstr- bud.
	Proj. Marian Włodarczyk upr. 66/Wa/74 spec. architektoniczna i konstr.-inżynierska	podpis	Data: 08.2020r. Skala: 1 : 100

Elewacja północna

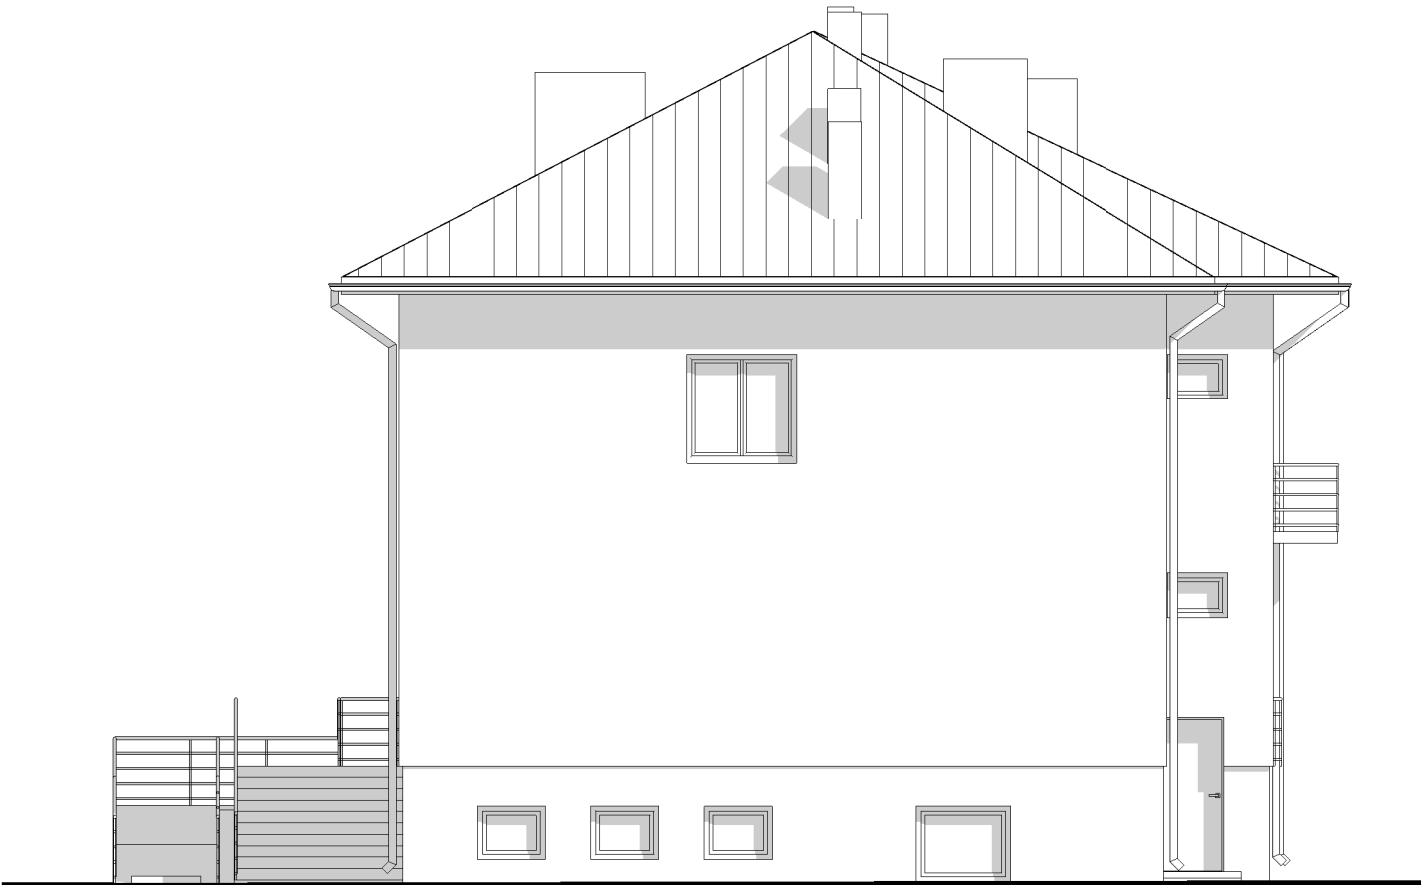

Elewacja południowa



Inwestycja: Przebudowa dachu na budynku ośrodka zdrowia, budowa podjazdu dla niepełnosprawnych, Adres: Obręb 0022 Repki działka nr ewid. 1135 Inwestor: Gmina Repki ul. Parkowa 7, 08-307 Repki	Rysunek: Elewacja północna i południowa		Nr rys: 18
	Proj. Robert Gawryluk upr. MAZ/0467/PWOKb/19 spec. konstr.-budowlana	podpis	Branża: konstr- bud.
	Proj. Marian Włodarczyk upr. 66/Wa/74 spec. architektoniczna i konstr.-inżynierska	podpis	Data: 08.2020r. Skala: 1 : 100