


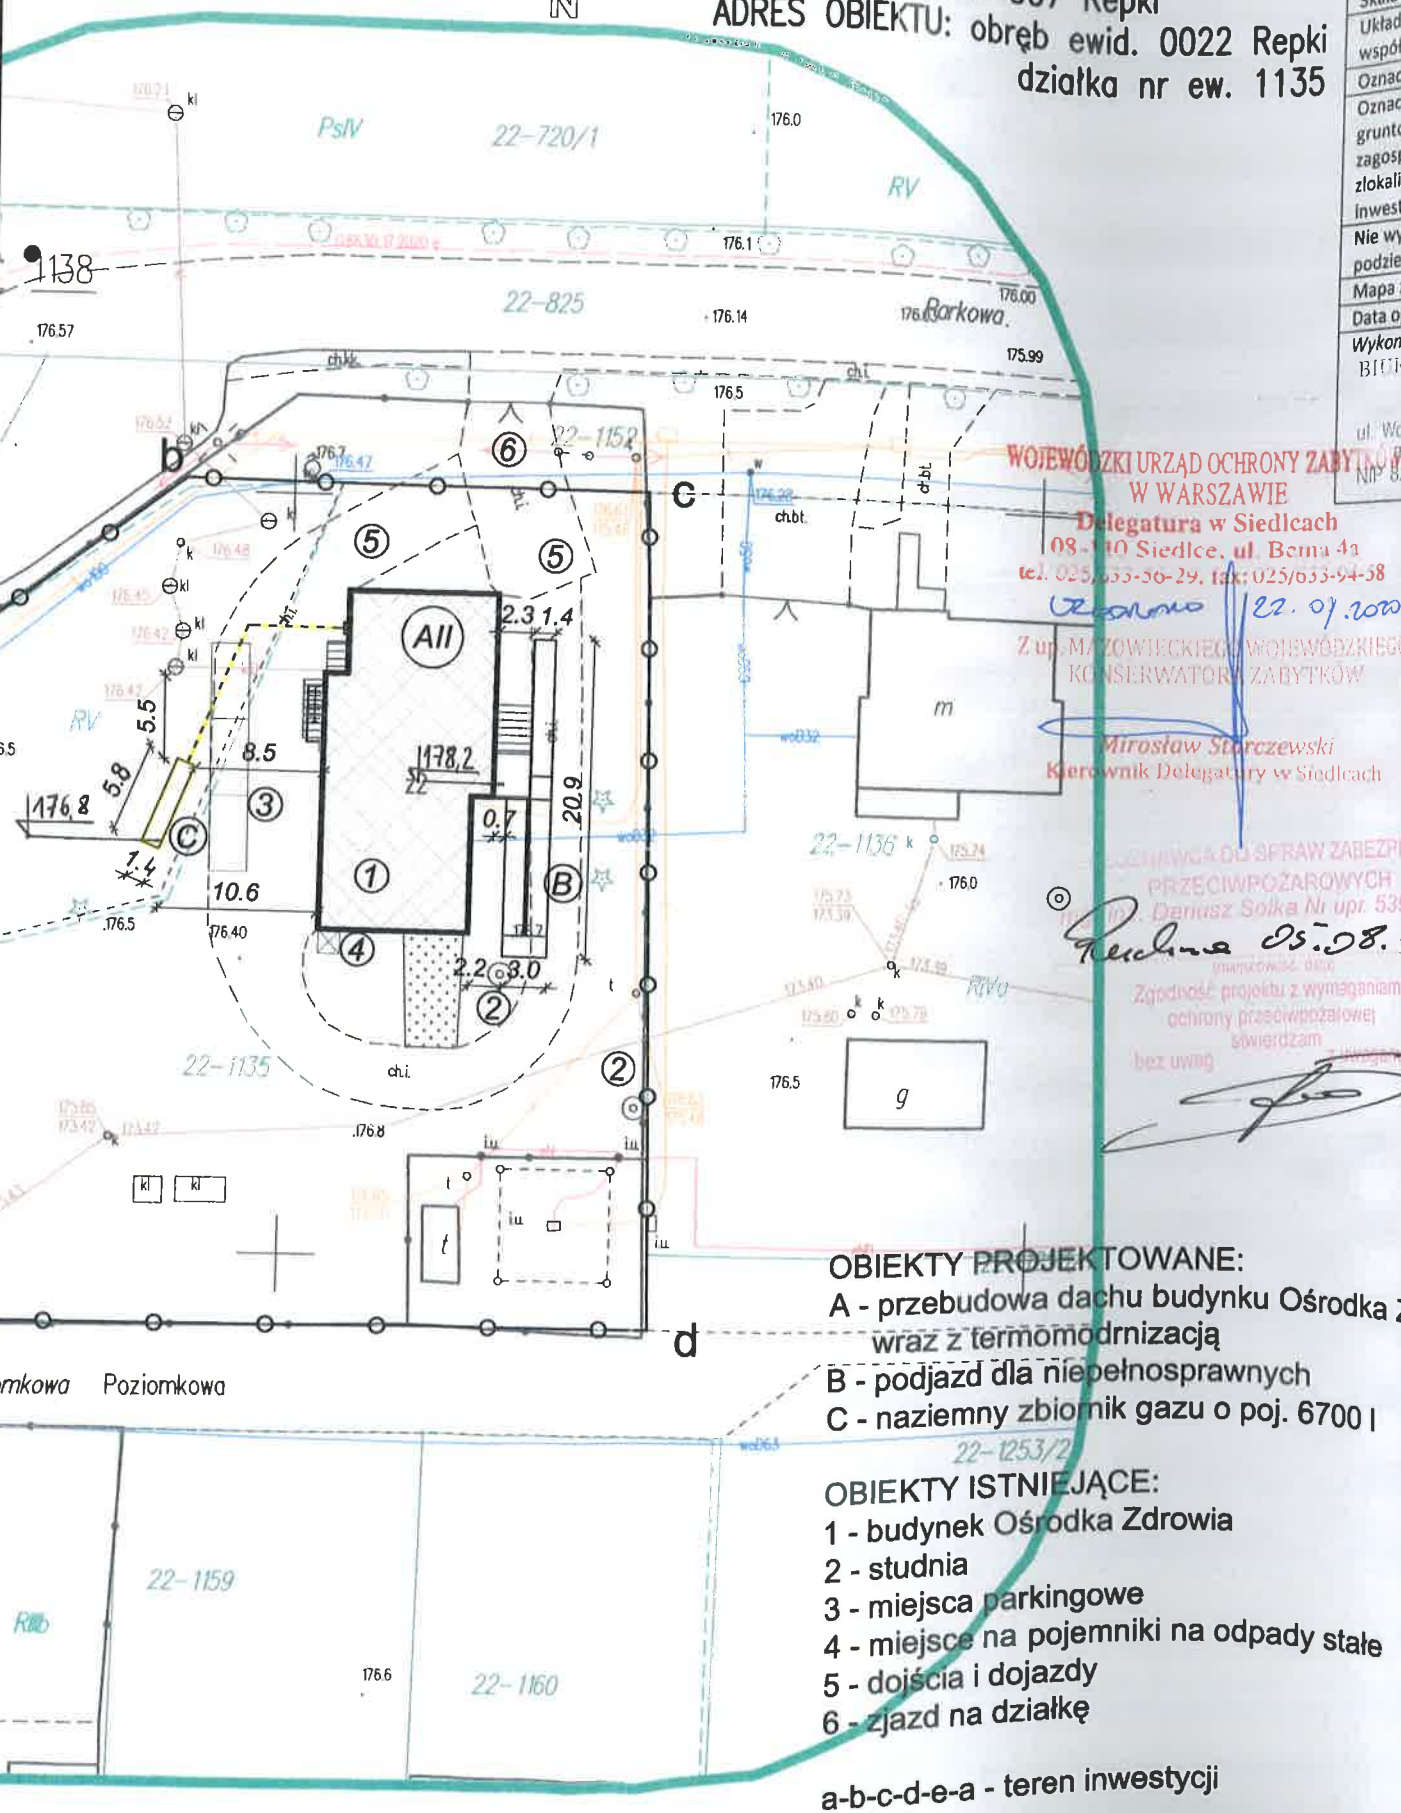

PROJEKT ZAGOSPODAROWANIA TERENU
SKALA 1:500
INWESTOR: Gmina Repki
ul. Parkowa 7, 08-307 Repki
ADRES OBIEKTU: obręb ewid. 0022 Repki
działka nr ew. 1135

MAPA DO CELÓW PROJEKTOWYCH	
Oznaczenie kancelaryjne pracy geodezyjnej	G.6640.1046.2020
Miejscowość i numer działki	Repki dz. nr 1135
Jednostka ewidencyjna	identyfikator 142906_2
Obręb ewidencyjny	nazwa Repki
Skala mapy	identyfikator 0022
Układ współrzędnych	nazwa Repki
współrzędnych	1:500
prostokątnych płaskich	2000/7
wysokości	Kronsztadt 86
Oznaczenie granic obszaru aktualizacji	
Oznaczenie i informacje o służebnościach gruntowych mających wpływ na zagospodarowanie gruntów zlokalizowanych w granicach projektowanej inwestycji	Działka nr 1135 nie jest obciążona służebnością gruntową.
Nie wyklucza się istnienia w terenie innych nie wykazanych na niniejszej mapie urządzeń podziemnych, które nie były zgłoszone do inwentaryzacji.	
Mapa zaktualizowana wg stanu na dzień	10.07.2020
Data opracowania mapy	14.07.2020
Wykonawca:	Kierownik prac:
BIURO USŁUG GEODEZYJNYCH	
Artur Paczowski	
08-300 Sokół Podlaski	
ul. Wokulskiego 1/5A, tel. 576 200 245	
artur.paczowski@gmail.com	
NIP 8231582615, REGON 365639814	



Poświadczam, że niniejszy dokument został opracowany w wyniku prac geodezyjnych i kartograficznych, których rezultaty zawiera operat techniczny pozytywnie zweryfikowany. Jednocześnie informuję, że jestem świadomy odpowiedzialności karnej za złożenie fałszywego oświadczenia.	
Identyfikator zgłoszenia prac geodezyjnych	G.6640.1046.2020
Organ służby geodezyjnej, który otrzymał zgłoszenie	Starosta Sokółski
Wykonawca prac geodezyjnych	Biuro Usług Geodezyjnych Artur Paczowski
Nr oraz data sporządzenia dokumentu zawierającego wynik pozytywnej weryfikacji	Protokół z weryfikacji nr G.6640.1046.2020_2 z dn. 28.07.2020.
Imię i nazwisko oraz nr uprawnień zawodowych kierownika prac geodezyjnych	Artur Paczowski nr uprawnień 22924
Imię i nazwisko wykonawcy, który opracował mapę	

OBIEKTY PROJEKTOWANE:
A - przebudowa dachu budynku Ośrodka Zdrowia wraz z termomodernizacją
B - podjazd dla niepełnosprawnych
C - naziemny zbiornik gazu o poj. 6700 l

OBIEKTY ISTNIEJĄCE:
1 - budynek Ośrodka Zdrowia
2 - studnia
3 - miejsca parkingowe
4 - miejsce na pojemniki na odpady stałe
5 - dojścia i dojazdy
6 - zjazd na działkę

a-b-c-d-e-a - teren inwestycji

ZA ZGODNOŚĆ Z ORYGINAŁEM
Z MAPĄ DO CELÓW PROJEKTOWYCH

Nazwa:	Przebudowa budynku Ośrodka Zdrowia wraz z termomodernizacją, budowa podjazdu dla niepełnosprawnych oraz zbiornikowej instalacji gazu
Inwestor:	Gmina Repki
Adres inwestycji:	obwód 0022 Repki, dz nr 1135
Treść rys:	Projekt zagospodarowania działki
Branża:	konstrukcyjno-budowlana
Projekt:	Robert Gawryluk
spec. konstrukcyjno-budowlana	
upr. nr MAZ/0467/PWOKb/19	
Projekt:	Agnieszka Tymińska-Rowicka
spec. instalacyjna	
upr. nr MAZ/0113/PWBS/15	

mgr MARIAN WĘDARCZYK
upr. bud. 124/54, 5547