

OPIA MAPY ZASADNICZEJ

Skala: 1:500

Województwo: wielkopolskie
Powiat: chodzieski
Gmina: MARGONIN - OBSZAR WIEJSKI
Obręb: STUDŹCE-ADOLFOWO
Działka: 208
Arkusze: 6.190.12.19.4.4
Stan na dzień:
Dz. zam.: GN.6642.1.752.2022

STAROSTA CHODZIESKI

Mapa zasadnicza

(Nazwa mapy i data wykonania)

P.3001.2014.2

(Identyfikator ewidencyjny materiału zasobu)

24 PAŹ. 2022

(Data wykonania kopii materiału zasobu)


PODINSPIKATOR

Malgarzata Janina

(linię, nazwisko i podpis osoby reprezentującej organ)

Wykorzystanie niniejszej mapy niezgodnie z warunkami licencji podlega karze pieniężnej.

Nie wyklucza się istnienia w terenie innych nie wykazanych na niniejszej mapie elementów sieci uzbrojenia terenu. Mapa może przedstawiać obiekty stanowiące treść mapy zasadniczej, które nie zostały określone z wymaganą dokładnością pomiaru, a także granice nieruchomości, które nie zostały ustalone geodezyjnie w terenie.

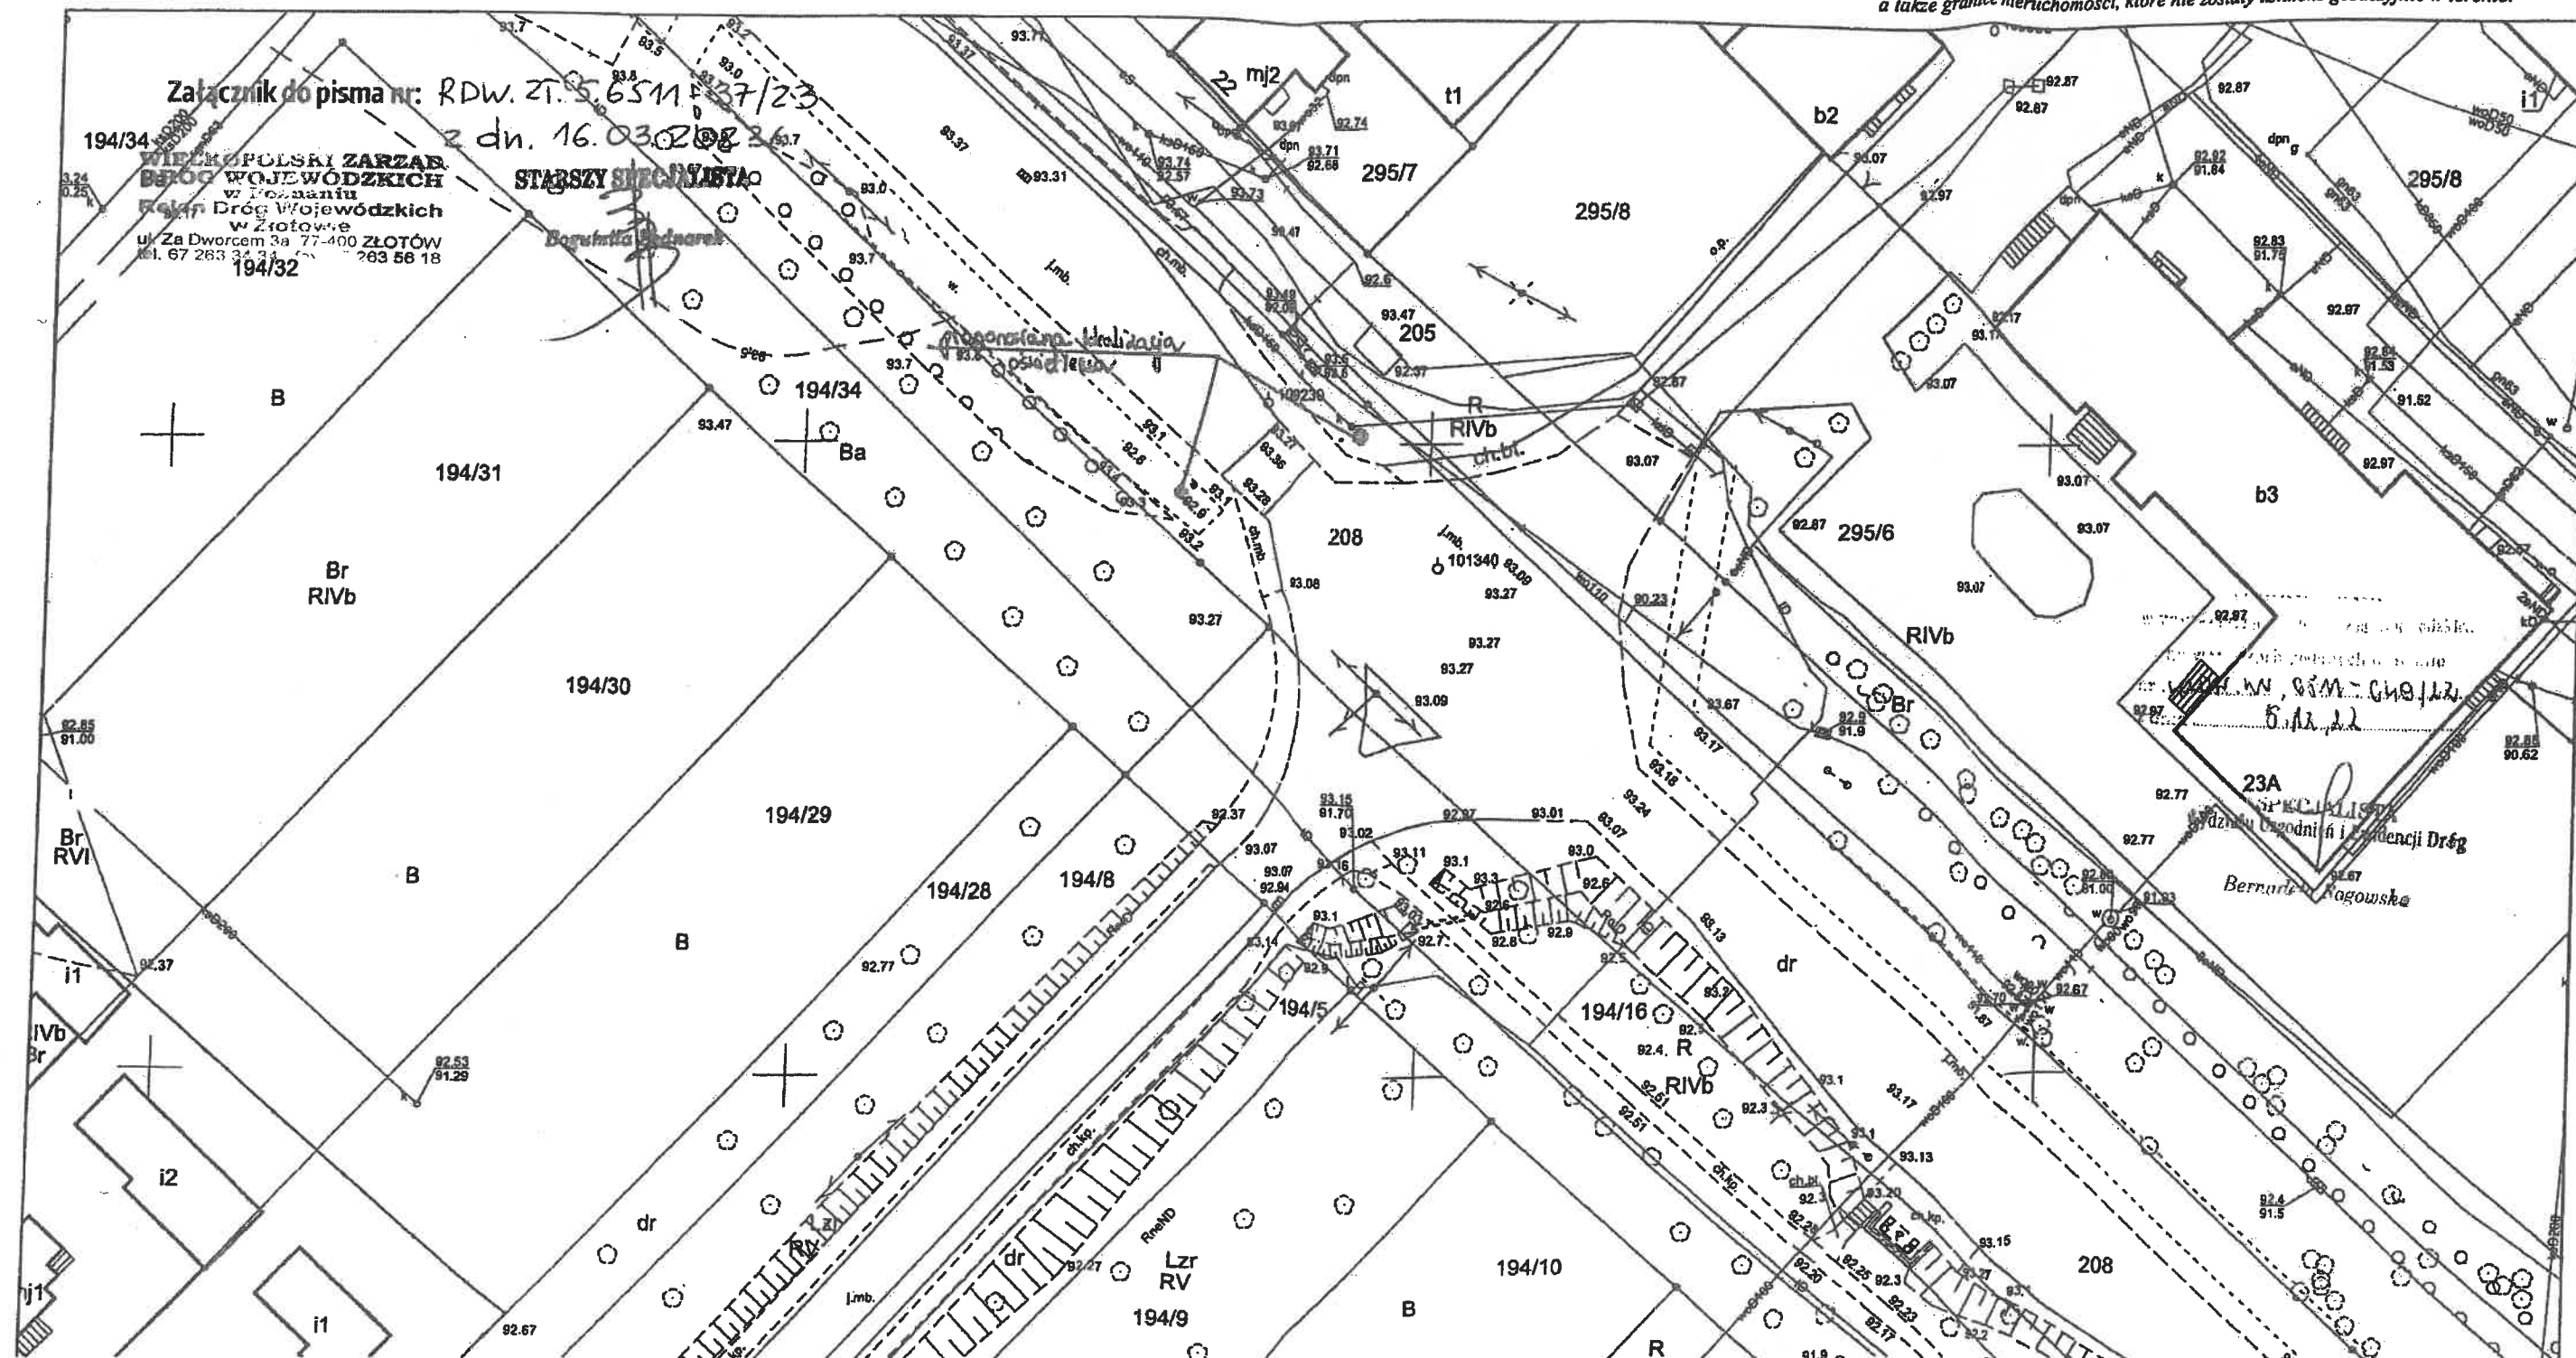


KOPIA MAPY ZASADNICZEJ

Skala: 1:500

Województwo: wielkopolskie
Powiat: chodzieski
Gmina: MARGONIN - OBSZAR WIEJSKI
Obręb: STUŻCE-ADOLFOWO
Działka: 208
Arkusz: 6.190.12.19.4.2; 19.4.4
Stan na dzień:
Dz. zam.: GN.6642.1.641.2025

Wykorzystanie niniejszej mapy niezgodnie z warunkami licencji podlega karze pieniężnej.
Nie wyklucza się istnienia w terenie innych nie wykazanych na niniejszej mapie elementów sieci uzbrojenia terenu. Mapa może przedstawiać obiekty stanowiące treść mapy zasadniczej, które nie zostały określone z wymaganą dokładnością pomiaru, a także granice nieruchomości, które nie zostały ustalone geodezyjnie w terenie.

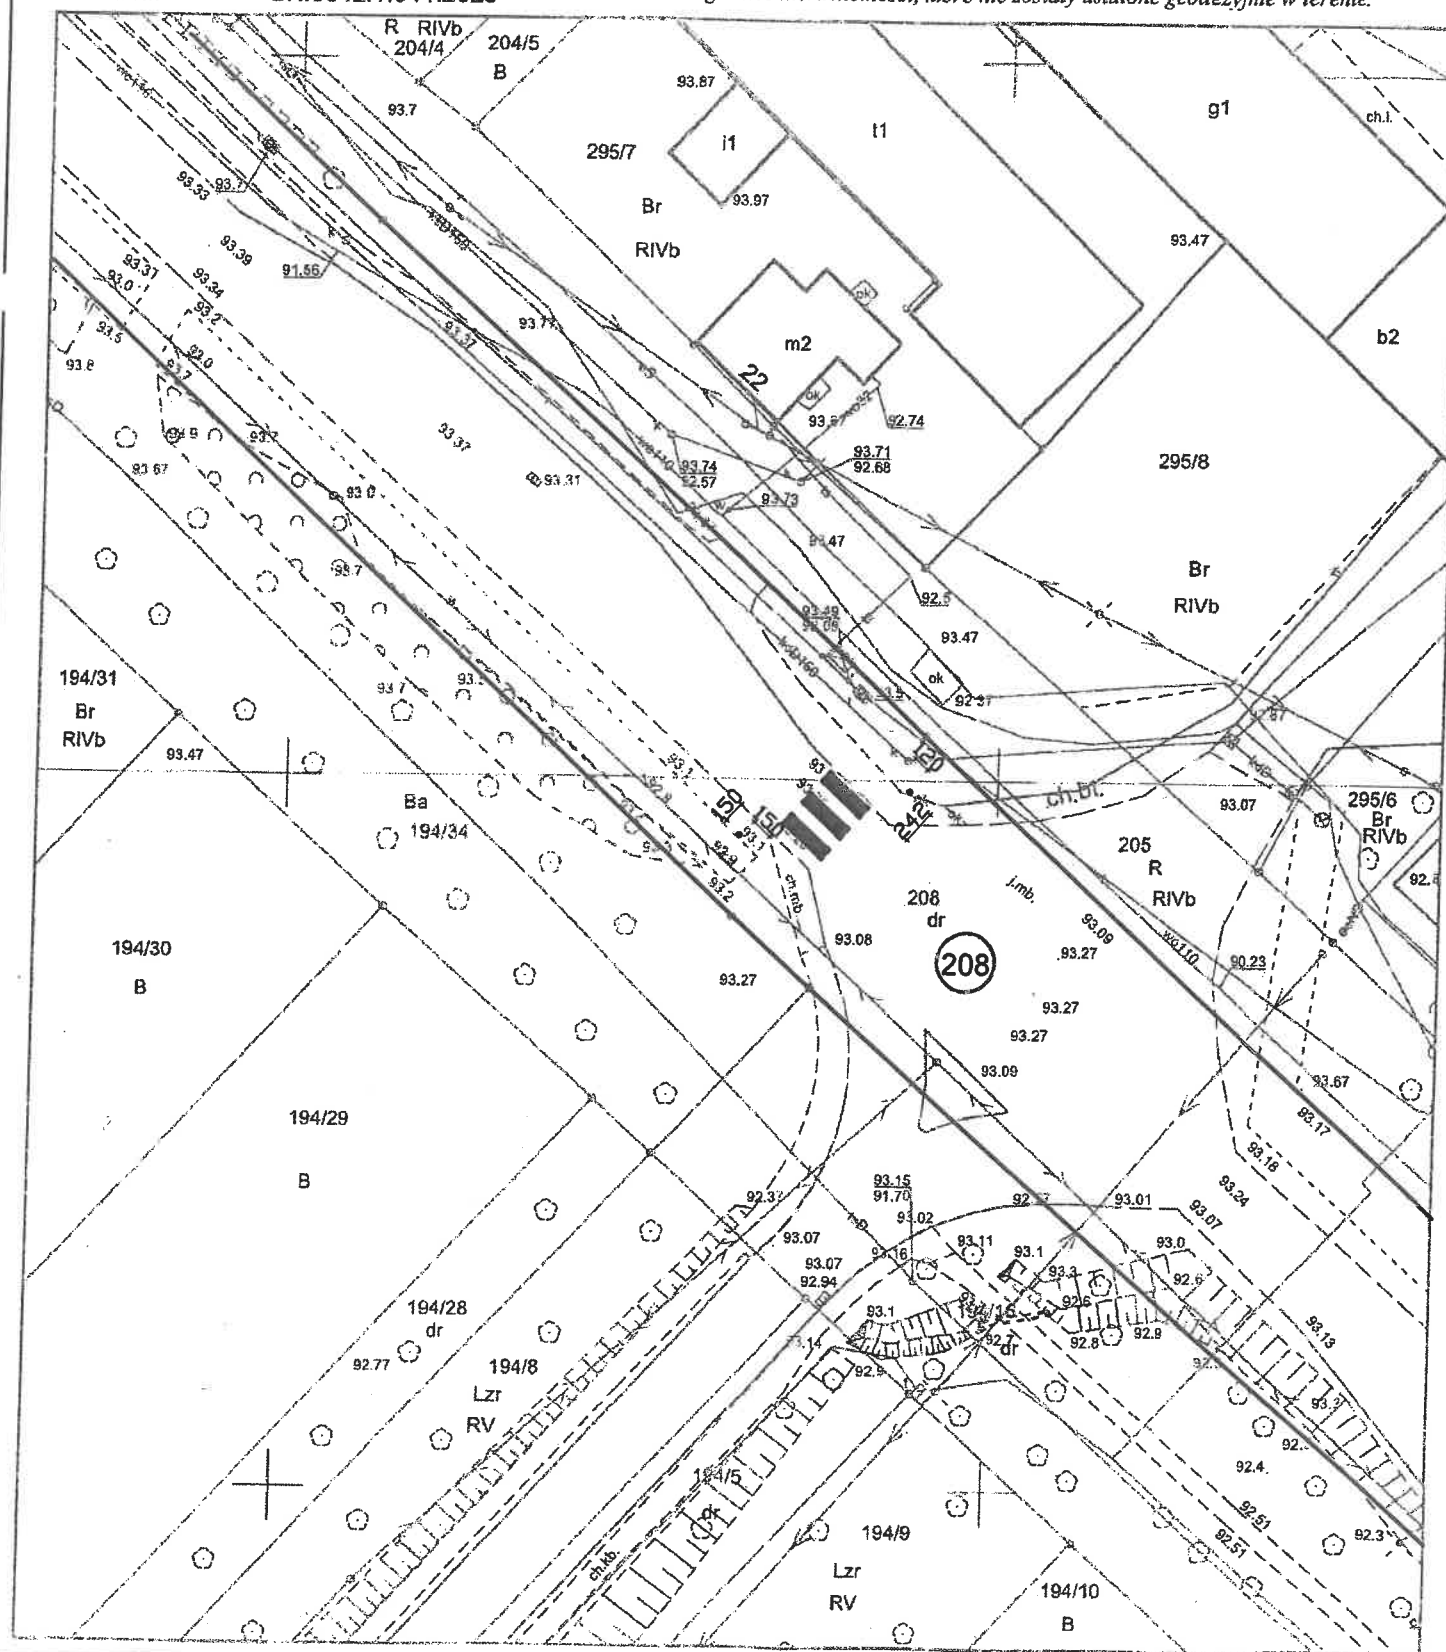

- ist. przejście dla pieszych
- proj. oświetlenie solarne przejścia dla pieszych
- granice pasa drogowego DW nr 193
- numer ewidencji geodezyjnej działki

mgr inż. Zbigniew Przybylak
uprawnienia budowlane do projektowania
i kierowania robotami budowlanymi bez ograniczeń
w specjalności instalacyjnej w zakresie sieci,
instalacji i urządzeń elektrycznych i elektroenergetycznych
nr ewid. uprawnień budowlanych: WKP/0465/PWOE/17
nr wpisu do CROPUB: 1540 18/UC



Inwestor:	Gmina Margonin, ul. Kościuszki 13, 64 - 830 Margonin			
Projekt:	Doświetlenie istniejącego przejścia dla pieszych na drodze wojewódzkiej nr 193 w miejscowości Adolfowo gm. Margonin, dz. nr 208 obręb Studźce- Adolfowo			
Tytuł:	Plan zagospodarowania terenu			
Podpisy:		NR RYS. PZT1	SKALA 1:500	DATA 21.07.2025r.