



**UCHWAŁA NR XLVIII/446/2022
RADY MIASTA I GMINY MARGONIN**

z dnia 15 grudnia 2022 r.

w sprawie wyznaczenia obszaru i granic aglomeracji Margonin

Na podstawie art. 18 ust. 2 pkt 15 ustawy z dnia 8 marca 1990 roku o samorządzie gminnym (tekst jednolity: Dz. U. z 2022 roku, poz. 559 ze zmianami) oraz art. 87 ust. 1, 2 i 4 ustawy z dnia 20 lipca 2017 roku Prawo wodne (tekst jednolity: Dz. U. 2021 roku, poz. 2233 ze zmianami), po uzgodnieniu z Państwowym Gospodarstwem Wodnym Wody Polskie i Regionalnym Dyrektorem Ochrony Środowiska, Rada Miasta i Gminy Margonin uchwala co następuje:

§ 1. 1. Wyznacza się aglomerację Margonin, położoną w województwie wielkopolskim, w powiecie chodzieskim i wągrowieckim, o równoważnej liczbie mieszkańców (RLM) 7 217.

2. Obszar aglomeracji Margonin wyznacza się na terenie miejscowości:

- 1) w gminie Margonin: miasto Margonin, Adolfowo, Radwanki, Próchnowo, Klotyldzin, Margońska Wieś, Sypniewo, Lipiny, Studźce,
- 2) w gminie Chodzież: Pietronki,
- 3) w gminie Gołańcz: Buszewo, Czesławice,

3. Obszar aglomeracji Margonin obejmuje swoim zasięgiem tereny objęte systemem kanalizacji zbiorczej zakończonej oczyszczalnią ścieków w miejscowości: Margonin.

4. Opis aglomeracji Margonin stanowi załącznik nr 1 do uchwały.

5. Obszar i granice aglomeracji Margonin zostały oznaczone na mapach w skali 1:10000 (arkusz 1-15) wraz ze schematem podziału map stanowiących łącznie załącznik nr 2 do niniejszej uchwały.

§ 2. Traci moc uchwała NR XXII/225/2020 Rady Miasta i Gminy Margonin z dnia 21 grudnia 2020 roku w sprawie wyznaczenia obszaru i granic aglomeracji Margonin (Dz. Urz. Woj. Wlkp. z 2020 roku, poz. 10174).

§ 3. Wykonanie uchwały powierza się Burmistrzowi Miasta i Gminy Margonin.

§ 4. Uchwała wchodzi w życie po upływie 14 dni od dnia jej ogłoszenia w Dzienniku Urzędowym Województwa Wielkopolskiego.

Przewodniczący Rady Miasta
i Gminy Margonin

Jerzy Staniewski

OPIS PLANU AGLOMERACJI MARGONIN

Powiat Chodzieski

Gmina Margonin, Gmina Chodzież

Powiat Wągrowiecki

Gmina Gołańcz

Województwo Wielkopolskie

lipiec 2022 roku

WSTĘP

Aktualny stan prawny aglomeracji i przyczyny wnioskowania o zmianę:

Aglomeracja Margonin została utworzona uchwałą uchwała NR XXII/225/2020 Rady Miasta i Gminy Margonin z dnia 21 grudnia 2020 roku w sprawie wyznaczenia obszaru i granic aglomeracji Margonin (Dz. Urz. Woj. Wlkp. z 2020 roku, poz. 10174). Ww. uchwała określiła aglomerację Margonin w wielkości równoważnej liczbie mieszkańców (RLM) 10 688.

Z uwagi na planowane i realizowane inwestycje na terenie aglomeracji oraz przeliczenia RLM aglomeracji koniecznym jest dokonanie zmiany granic i wielkości aglomeracji Margonin. Zmiana aglomeracji opracowana została zgodnie z obowiązującym rozporządzeniem Ministra Gospodarki Morskiej i Żeglugi Śródlądowej z dnia 27 lipca 2018 roku w sprawie sposobu wyznaczania obszarów i granic aglomeracji oraz z Wytocznymi do wyznaczania, zmiany lub likwidacji obszarów i granic aglomeracji (Warszawa, lipiec 2019 roku).

Podstawę wyznaczenia obszaru i granic aglomeracji stanowią:

- studium uwarunkowań i kierunków zagospodarowania przestrzennego Gmin: Margonin, Chodzież, Gołańcz,
- miejscowe plany zagospodarowania przestrzennego Gmin: Margonin, Chodzież, Gołańcz,
- decyzje o ustaleniu lokalizacji inwestycji celu publicznego,
- decyzje o warunkach zabudowy i zagospodarowania terenu,
- pozwolenia na budowę w zakresie gospodarki wodnej,
- wieloletnie plany rozwoju i modernizacji urządzeń wodociągowych i kanalizacyjnych.

Obszar, granice aglomeracji Margonin zostały wyznaczone wzdłuż zewnętrznych granic działek ewidencyjnych. Zawierają one obszary zabudowane albo przeznaczone pod zabudowę, skanalizowane oraz te na których kanalizacja będzie budowana na zasadzie przyłączy.

PROPOZYCJA PLANU AGLOMERACJI O RÓWNOWAŻNEJ LICZBIE MIESZKAŃCÓW POWYŻEJ 2 000 RLM

1. Nazwa aglomeracji: Margonin
2. RLM proponowanej aglomeracji: 7 217
3. Gmina wiodąca w aglomeracji: Margonin
4. Gminy w aglomeracji: Margonin, Chodzież, Gołańcz (każda z gmin w części).
5. Kanalizacja sanitarna istniejąca na obszarze proponowanej aglomeracji

Długość sieci kanalizacyjnej na obszarze Aglomeracji Margonin wynosi 76,5 km, w tym:

- długość sieci kanalizacji sanitarnej grawitacyjnej, wynosi 53,8 km,
- długość sieci kanalizacji sanitarnej ciśnieniowej, wynosi 22,7 km.

LP	Opis	Gmina			SUMA
		Margonin	Chodzież	Golańcz	
1	Długość sieci kanalizacji sanitarnej (w km), w tym:	70,3	1,9	4,3	76,5
	długość sieci kanalizacji sanitarnej grawitacyjnej (w km)	52,1	0,7	1,0	53,8
	długość sieci kanalizacji sanitarnej ciśnieniowej (w km)	18,2	1,2	3,3	22,7
2	Liczba mieszkańców (meldunek stały i czasowy)	5815	120	522	6457
3	Liczba mieszkańców skanalizowanych	5751	114	515	6380
4	Osoby czasowo przebywające na terenie aglomeracji Skanalizowani	505	0	0	505
5	Osoby czasowo przebywające na terenie aglomeracji. Brak kanalizacji	0	0	0	0
6	Liczba mieszkańców obsługiwana przez przydomowe oczyszczalnie	0	0	0	0
7	Liczba mieszkańców obsługiwanych przez tabor asenizacyjnych	64	6	7	77
8	% skanalizowania	107,58	95,0	98,66	106,63

6. Kanalizacja sanitarna planowana do realizacji na obszarze proponowanej aglomeracji do 2027 r:

Nie planuje się budowy nowej sieci kanalizacyjnej w granicach aglomeracji Margonin. Główna sieć kanalizacyjna jest wybudowana na obszarze Aglomeracji Margonin. Mieszkańcy mają możliwość podłączenia się do sieci poprzez jej rozbudowę.

7. Opis funkcjonującej na terenie aglomeracji oczyszczalni ścieków

Ścieki generowane na terenie aglomeracji Margonin oczyszczane są na Oczyszczalni Ścieków w Margoninie.

Oczyszczalnia ścieków	
Nazwa oczyszczalni ścieków	Oczyszczalnia ścieków w Margoninie
Lokalizacja oczyszczalni ścieków	nr dz. ewid. 24/1, obręb Margonin, ul. Zielona 1, 64-830 Margonin
Nazwa odbiornika ścieków - I rzędu	Rzeka Odra
Nazwa odbiornika ścieków - II rzędu	Rzeka Warta
Nazwa odbiornika ścieków - III rzędu	Rzeka Noteć
Bezpośredni odbiornik	Rzeka Margoninka
Współrzędne geograficzne punktu zrzutu ścieków	Szerokość N - 17,0825 Długość E - 52,9789
Technologia oczyszczania ścieków	B - oczyszczalnia biologiczna bez usuwania biogenów, spełniająca standardy odprowadzanych ścieków
Przepustowość oczyszczalni:	średnia [m ³ /d]: 994,7 maksymalna godzinowa [m ³ /h]: 107,8 maksymalna roczna [m ³ /rok]: 363 066
Projektowa wydajność oczyszczalni ścieków [RLM]	7 295

8. Charakterystyka ilości i jakości oczyszczanych ścieków na terenie aglomeracji

Ilość ścieków dostarczanych do oczyszczalni ścieków wg stanu na dzień 31.12.2021 roku:

Ścieki dopływające siecią kanalizacyjną z terenu aglomeracji: 817,85 m³/d ; 295 514 m³/rok

Średnia dobowo ilości ścieków komunalnych powstających na terenie aglomeracji: 833,68 m³/d ; 304 295 m³/rok

Ścieki dowożone taborem asenizacyjnym, 5 781 m³/rok, 15,84 m³/d, w tym:

z terenu aglomeracji: 1,58 m³/d ; 578,1 m³/rok

z terenu poza aglomeracji: 14,26 m³/d ; 5 202,9 m³/rok

Ilość ścieków oczyszczonych w 2021 roku / średnie obciążenie oczyszczalni:

833,68 m³/d ; 304 295 m³/rok

Ilość ścieków powstających na terenie aglomeracji, nieobjętych systemem kanalizacji zbiorczej, gdzie zastosowano systemy indywidualne albo planuje się zastosowanie systemów indywidualnych lub innych rozwiązań zapewniających taki sam poziom ochrony środowiska jak w przypadku kanalizacji zbiorczej: 1,92 m³/d ; 700 m³/rok

Wartości wskaźników zanieczyszczeń ścieków surowych				
Wskaźnik	Wartość zanieczyszczeń ścieków surowych (średnioroczna z pomiarów)	Wartość zgodnie z pozwoleniem wodnoprawnym zanieczyszczeń ścieków oczyszczonych ¹	Wartość zanieczyszczeń ścieków oczyszczonych ¹ (średnioroczna z pomiarów)	% redukcji zanieczyszczeń ścieków oczyszczonych ¹ (średnioroczna z pomiarów)
1	2	3	4	5
BZT ₅ [mgO ₂ /l]	506,0	25,00	6,13	1,21
ChZT _{Cr} [mgO ₂ /l]	999,0	125,00	52,12	5,22
Zawiesina ogólna [mg/l]	452,0	35,00	9,19	2,03
Fosfor ogólny [mgP/l]	Nie dotyczy	Nie dotyczy	Nie dotyczy	Nie dotyczy
Azot ogólny [mgN/l]	Nie dotyczy	Nie dotyczy	Nie dotyczy	Nie dotyczy

9. Charakterystyka ścieków przemysłowych powstających na terenie aglomeracji

Wykaz zakładów przemysłowych oraz określenie charakteru zakładów usługowych podłączonych do systemu kanalizacji zbiorczej:

Fabryka Papieru Kaczory Sp. z o. o. ul. Strzelecka 15, 64-830 Margonin		
Zakład produkujący papier toaletowy. Ilość ścieków przemysłowych, do odprowadzenia do kanalizacji [m ³ /d]: 60,9		
Wskaźnik	Wartość wskaźnika zanieczyszczeń	Ładunek zanieczyszczeń odprowadzany w ciągu doby [g/d]
1	2	3
BZT ₅ [mgO ₂ /l]	103	6 272,7
ChZT _{Cr} [mgO ₂ /l]	284	17 295,6
Zawiesina ogólna [mg/l]	167	10 170,3
Fosfor ogólny [mgP/l]	Nie dotyczy	Nie dotyczy
Azot ogólny [mgN/l]	Nie dotyczy	Nie dotyczy

¹ Należy zwrócić uwagę, że % redukcji zanieczyszczeń dotyczy ładunku wprowadzanego na oczyszczalnię i ładunku odprowadzanego z oczyszczalni, nie zaś zawartości % zanieczyszczeń w jednostce objętościowej ścieków

10. Informacja na temat zamierzeń inwestycyjnych na terenie oczyszczalni ścieków:

Aktualna projektowana wydajność oczyszczalni ścieków obsługującej aglomerację wynosi 7 295 RLM i 994,7 m³/d. Mając na uwadze obciążenie oczyszczalni należy stwierdzić, że pracuje ona w prawie pełnym zakresie swoich projektowych możliwości. Dalsza urbanizacja terenu aglomeracji Margonin spowoduje konieczność dokonania rozbudowy oczyszczalni ścieków w Margoninie.

Obecnie oczyszczalnia spełnia standardy i wypełnia wymagania określone w Rozporządzeniu Ministra Gospodarki Morskiej i Żeglugi Śródlądowej z dnia 12 lipca 2019 roku w sprawie substancji szczególnie szkodliwych dla środowiska wodnego oraz warunków, jakie należy spełnić przy wprowadzaniu do wód lub do ziemi ścieków, a także przy odprowadzaniu wód opadowych lub roztopowych do wód lub do urządzeń wodnych.

11. Wykaz zakładów przemysłowych planowanych do podłączenia do systemu kanalizacji:

Zakład wylęgu drobiu nr działki ewid. 1127/7, 1127/19 w Margoninie		
Planowany zakład wylęgu piskląt jednodniowych kurzych typu brojler. Planowana ilość ścieków przemysłowych, do odprowadzenia do kanalizacji [m ³ /d]: 50,0		
Wskaźnik	Wartość wskaźnika zanieczyszczeń	Ładunek zanieczyszczeń odprowadzany w ciągu doby przez zakłady planowane do podłączenia [g/d] ⁹
1	2	3
BZT ₅ [mgO ₂ /l]	1500	75 000
ChZT _{Cr} [mgO ₂ /l]	-	-
Zawiesina ogólna [mg/l]	-	-
Fosfor ogólny [mgP/l]	-	-
Azot ogólny [mgN/l]	-	-

12. Strefy ochronne ujęć wody obejmujące tereny ochrony bezpośredniej i tereny ochrony pośredniej.

Na terenie Aglomeracji Margonin znajdują się dwie stacje ujęć wód: SUW Margonin i SUW Lipiny.

Na terenie aglomeracji Margonin nie występują tereny ochrony pośredniej.

Na terenie aglomeracji Margonin w strefie ochronnej ujęć wody obejmującej tereny ochrony bezpośredniej znajdują się następujące strefy:

1. SUW Margonin – zezwolenie decyzja OS.6341.11.2017.WO z dnia 21.06.2017 roku. W obszarze strefy ujęcia znajdują się urządzenia i instalacje niezbędne do uzdatniania pobieranej wody oraz podania jej o odpowiednim ciśnieniu do sieci zewnętrznej. Dla SUW Margonin wód nie została ustalona pośrednia strefa ochrony wód. Dla SUW Margonin obowiązuje bezpośrednia strefa ochrony ujęć wód, na której obowiązują zakazy, nakazy i ograniczenia jak:
 - zakaz odprowadzenia wód opadowych lub roztopowych w sposób uniemożliwiający przedostawanie się ich do urządzeń służących do poboru wody,
 - nakaz zagospodarowania terenu zielenią,
 - nakaz odprowadzenia poza granicę terenu ochrony bezpośredniej ścieków z urządzeń sanitarnych przeznaczonych do użytku dla osób zatrudnionych przy obsłudze urządzeń służących do poboru wody,

- nakaz ograniczenia wyłącznie do niezbędnych potrzeb przebywanie osób niezatrudnionych przy obsłudze urządzeń służących do poboru wody,
- nakaz ogrodzenia wyznaczonego terenu ochrony bezpośredniej,
- nakaz na ogrodzeniu oraz na znakach należy umieszczenia tablic zawierających informację o ustanowieniu strefy ochronnej i zakazie wstępu osób nieupoważnionych,
- zakaz niszczenia, uszkodzania lub przemieszczania stałych znaków stojących oraz tablic zawierających informacje o ustanowieniu strefy ochronnej i zakazie wstępu osób nieupoważnionych.

2. SUW Lipiny – zezwolenie decyzja OS.6341.8.2014.WO z dnia 24.03.2014 roku. W obszarze strefy ujęcia znajdują się urządzenia i instalacje niezbędne do uzdatniania pobieranej wody oraz podania jej o odpowiednim ciśnieniu do sieci zewnętrznej.

Dla SUW Lipiny wód nie została ustalona pośrednia strefa ochrony wód.

Dla SUW Lipiny obowiązuje bezpośrednia strefa ochrony ujęć wód, na której obowiązują zakazy, nakazy i ograniczenia jak:

- zakaz odprowadzenia wód opadowych lub roztopowych w sposób uniemożliwiający przedostawanie się ich do urządzeń służących do poboru wody,
- nakaz zagospodarowania terenu zielenią,
- nakaz odprowadzenia poza granicę terenu ochrony bezpośredniej ścieków z urządzeń sanitarnych przeznaczonych do użytku dla osób zatrudnionych przy obsłudze urządzeń służących do poboru wody,
- nakaz ograniczenia wyłącznie do niezbędnych potrzeb przebywanie osób niezatrudnionych przy obsłudze urządzeń służących do poboru wody,
- nakaz ogrodzenia wyznaczonego terenu ochrony bezpośredniej,
- nakaz na ogrodzeniu oraz na znakach należy umieszczenia tablic zawierających informację o ustanowieniu strefy ochronnej i zakazie wstępu osób nieupoważnionych,
- zakaz niszczenia, uszkodzania lub przemieszczania stałych znaków stojących oraz tablic zawierających informacje o ustanowieniu strefy ochronnej i zakazie wstępu osób nieupoważnionych.

13. Obszary ochronne zbiorników wód śródlądowych:

Na terenie aglomeracji nie występują obszary ochronne zbiorników wód śródlądowych.

14. Formy ochrony przyrody:

Do form ochrony przyrody, spośród wymienionych w art. 6 ustawy z dnia 16 kwietnia 2004 roku o ochronie przyrody (tekst jednolity: Dz. Urz. z 2020 roku, poz. 55 ze zmianami) jest Obszar Chronionego Krajobrazu Dolina Noteci i pomniki przyrody.

Obszar chronionego Krajobrazu „Dolina Noteci”

Wojewódzki Sąd Administracyjny w Poznaniu wyrokiem z dnia 2 lutego 2011 roku, sygn. Akt IV S.A./Po 744/10 stwierdził nieważność rozporządzenia Wojewody Wielkopolskiego z dnia 31 października 2007 roku w sprawie obszaru chronionego krajobrazu „Dolina Noteci” (Dz. Urz. Woj. Wlkp. Nr 170, poz. 3714). Orzeczenie stało się prawomocne dnia 21 marca 2011

roku. Uchylone rozporządzenie określało zasady, zakazy, nakazy obowiązujące w granicy OCHK „Dolina Noteci”. Należy wskazać, że rozporządzenie było poprzedzone rozporządzeniem Nr 5/98 Wojewody Pilskiego z dnia 15 maja 1998 roku (Dz. Urz. Woj. Pilskiego nr 13, poz. 83), które to w części dotyczącej obszaru chronionego krajobrazu „Dolina Noteci” na podstawie art. 157 ustawy z dnia 16 kwietnia 2004 roku o ochronie przyrody (Dz. U. Nr 92, poz. 880 ze zmianami) utraciło moc z dniem wejścia w życie ww. rozporządzenia Wojewody Wielkopolskiego, przy czym na podstawie art. 153 ustawy o ochronie przyrody, utworzony obszar chronionego krajobrazu stał się obszarem chronionego krajobrazu w rozumieniu tej ustawy. Ze względu na zmianę stanu prawnego, rozporządzenie Wojewody Pilskiego należałoby uznać za obowiązujące, niemniej jednak, zgodnie z art. 11 ustawy z dnia 7 grudnia 2000 roku o zmianie ustawy o ochronie przyrody (Dz. U. z 2001 roku, Nr 3, poz. 21) przepisy wykonawcze wydane na podstawie ustawy z dnia 16 października 1991 roku o ochronie przyrody (tekst jednolity: Dz. U. z 2001 roku, Nr 99, poz. 1079 ze zmianami) zachowują moc do czasu wejścia w życie aktów wykonawczych wydanych na podstawie upoważnień ustawowych w brzmieniu nadanym niniejszą ustawą w zakresie, w jakim nie są z nią sprzeczne, jednak nie dłużej niż przez okres 6 miesięcy od dnia jej wejścia w życie. Zatem rozporządzenie Nr 5/98 Wojewody Pilskiego z dnia 15 maja 1998 roku w sprawie utworzenia Obszaru Chronionego Krajobrazu „Dolina Noteci” utraciło ostatecznie moc obowiązywania dnia 2 sierpnia 2001 roku, tj. 6 miesięcy po dniu wejścia w życie ustawy z dnia 7 grudnia 2000 roku o zmianie ustawy o ochronie przyrody. Tym samym w obrębie obszaru nie obowiązują żadne zakazy i nakazy dotyczące m.in. zagospodarowania przestrzennego.

Pomnik przyrody:

Do pomników przyrody leżących na terenie aglomeracji Margonin należą:

1. Aleja Lipowa – grupa drzew rosnąca wzdłuż drogi w Margoninie, Margońskiej Wsi i Kowalewie, została uznana za pomnik przyrody na mocy orzeczenia Prezydium Wojewódzkiej Rady Narodowej w Poznaniu z dnia 15 lutego 1957 roku o uznaniu za pomnik (Dziennik Urzędowy Wojewódzkiej Rady Narodowej w Poznaniu Nr 7, poz. 23 z dnia 1 czerwca 1957 roku). Aleja Lipowa posiada:
 - Nr rejestracyjny CRFOP: PL.ZIPOP.1393.PP.3001043.71 i Nr GID: 126525 (aleja usytuowana południkowo),
 - Nr rejestracyjny CRFOP: PL.ZIPOP.1393.PP.3001043.70 i Nr GID: 126165 (aleja usytuowana równoleżnikowo).
2. Drzewo z gatunku jesion wyniosły rosnące przed pałacem w Próchnowie. Uznanie drzewa za pomnik przyrody nastąpiło na mocy Komunikatu Wojewody Pilskiego z dnia 30 stycznia 1982 r. w sprawie uznania za pomniki przyrody (Dz. Urz. Wojewódzkiej Rady Narodowej w Pile z dnia 30 stycznia 1982 roku, Nr 2, poz. 4).
3. Grupa obejmująca grupę 7 drzew, w tym z gatunku.: Dąb szypułkowy (2), lipa drobnolistna (2), klon pospolity (2), grab pospolity; w terenie 6 drzew - brak 1 klona, odnaleziono też pozostałość po 1 wyciętym drzewie (raczej po lipie - obiekt 1), rosnąca we wsi Pietronki, uznane za pomnik przyrody na mocy decyzji Wojewody Pilskiego Nr 105/82 z 19.08.1982 r. w sprawie uznania za pomniki przyrody (Dz. Urz. Wojewódzkiej Rady Narodowej w Pile, Nr 13, poz. 39, poz. 27 z 1982-10-01).

4. drzewo z gatunku dąb szypułkowy, rosnące we wsi Pietronki, Gmina Chodzież, uznane za pomnik przyrody na mocy Komunikatu Wojewody Pilskiego z 24 czerwca 1982 roku w sprawie uznania za pomniki przyrody (Dz. Urz. Wojewódzkiej Rady Narodowej w Pile, Nr 10, poz. 27 z 1982-07-01).
5. dwa drzewa z gatunku dąb szypułkowy, rosnące na terenie wsi Klotyldzin, Gmina Margonin, uznane za pomnik przyrody na mocy Rozporządzenia Nr 6/92 Wojewody Pilskiego z dnia 31.12.1992 r. w sprawie uznania za pomniki przyrody (Dz. Urz. Woj. Pilskiego, Nr 1, poz. 2 z 1993-01-27).
6. drzewo z gatunku lipa drobnolistna, rosnące we wsi Sypniewo, Gmina Margonin, uznane za pomnik przyrody na mocy Rozporządzenia Nr 6/92 Wojewody Pilskiego z dnia 31.12.1992 r. w sprawie uznania za pomniki przyrody (Dz. Urz. Woj. Pilskiego, Nr 1, poz. 2 z 1993-01-27).

15. Charakterystyka RLM aglomeracji

Zgodnie z art. 86 ust. 3 pkt 2 ustawy Prawo Wodne, równoważną liczbę mieszkańców (RLM) należy rozumieć jako ładunek substancji organicznych biologicznie rozkładalnych wyrażonych jako wskaźnik pięciodobowego biochemicznego zapotrzebowania tlenu (BZT₅) w ilości 60 g tlenu na dobę.

Równoważna liczba mieszkańców aglomeracji, zwana dalej „RLM aglomeracji”, uwzględnia ścieki pochodzące:

- 1) od stałych mieszkańców aglomeracji, gdzie 1 RLM aglomeracji odpowiada 1 stałemu mieszkańcowi aglomeracji;
- 2) z przemysłu w aglomeracji,
- 3) od osób czasowo przebywających w aglomeracji, gdzie 1 RLM aglomeracji odpowiada 1 zarejestrowanemu miejscu noclegowemu.

LP	działanie	Opis	Gmina			SUMA
			Margonin	Chodzież	Golańcz	
1		Liczba mieszkańców (meldunek stały i czasowy)	5 815	120	522	6 457
2		Liczba mieszkańców skanalizowanych	5 751	114	515	6 380
3		Osoby czasowo przebywające na terenie aglomeracji Skanalizowani	505	0	0	505
4		Osoby czasowo przebywające na terenie aglomeracji. Brak kanalizacji	0	0	0	0
5		Liczba mieszkańców obsługiwana przez przydomowe oczyszczalnie	0	0	0	0
6		Liczba mieszkańców obsługiwanych przez tabor asenizacyjnych	64	6	7	77
7		Przemysł podłączony do systemu kanalizacyjnego	105	0	0	105
8		Przemysł korzystający ze zbiorników bezodpływowych	0	0	0	0
9	1+3+4 +7+8	RLM	6 425	120	522	7 067
10	2+3+7	RLM korzystających z sieci kanalizacyjnej	6 361	114	515	6 990
11	10/9	% RLM	99,00	95	98,66	98,91

12	2+3+4+5 +6+7+8	RLM korzystających z oczyszczalni ścieków	6 425	120	522	7 067
13		Mieszkańcy planowani do przyłączenia do sieci w ramach inwestycji realizowanych do 31.12.2027 roku	50	0	0	50
14		Przemysł planowany do przyłączenia do sieci w ramach inwestycji realizowanych do 31.12.2027 roku	100	0	0	100
15	10+13+14	RLM korzystających z kanalizacji po realizacji inwestycji	6 511	114	515	7 140
16	12+13+14	RLM korzystających z oczyszczalni ścieków po realizacji inwestycji	6 575	120	522	7 217

Wyszczególnienie:						RLM
Liczba mieszkańców korzystających z istniejącej sieci kanalizacyjnej (Pkt 5, Tabela lp 3)						6 380
Liczba mieszkańców, planowanych do przyłączenia do sieci kanalizacyjnej, na której wykonanie środki finansowe zostały pozyskane (pkt 6)						50
Liczba mieszkańców planowanych do podłączenia do projektowanej sieci kanalizacyjnej (pkt 6)						0
Liczba osób czasowo przebywających korzystających z sieci kanalizacyjnej (Pkt 5, Tabela lp 4)						505
Liczba osób czasowo przebywających, planowanych do przyłączenia do sieci kanalizacyjnej, na której wykonanie środki finansowe zostały pozyskane (pkt 6)						0
Liczba osób czasowo przebywających planowanych do podłączenia do projektowanej sieci kanalizacyjnej (pkt 6)						0
Równoważna Liczba Mieszkańców wynikająca z dobowego ładunku ścieków odprowadzanych przez zakłady przemysłowe i usługowe korzystające z istniejącej sieci kanalizacyjnej [pkt 9 kol 3 / 60 g/d]						105
Równoważna Liczba Mieszkańców wynikająca z dobowego ładunku ścieków, który będzie odprowadzanych przez zakłady przemysłowe i usługowe planowane do podłączenia do sieci kanalizacyjnej [pkt 11 kol 3 / 60 g/d]						100
Liczba mieszkańców oraz osób czasowo przebywających na terenie aglomeracji, korzystających z indywidualnych systemów oczyszczania ścieków komunalnych (przydomowe oczyszczalnie ścieków, zbiorniki bezodpływowe), nie planowanych do podłączenia do sieci, określona na podstawie rejestrów prowadzonych przez gminę (Pkt 5, Tabela lp 6 i 7)						77
Równoważna Liczba Mieszkańców RLM (suma)						7 217

16. Zasięg terytorialny aglomeracji

Aglomeracja Margonin będzie obejmować następujące miejscowości w oznaczonych na mapie granicach:

Nazwa Gminy	Nazwa miejscowości
Margonin	miasto Margonin, Adolfowo, Radwanki, Próchnowo, Klotyldzin, Margońska Wieś, Sypniewo, Lipiny, Studźce
Chodzież	Pietronki
Gołańcz	Czesławice, Buszewo


Wszystkie miejscowości tworzące aglomerację Margonin położone są na terenie Województwa Wielkopolskiego.

Aglomeracja Margonin po aktualizacji granic aglomeracji i zamierzeń inwestycyjnych będzie miała 7 217 RLM. Stopień skanalizowania wynosi 98,91%


Na terenach nieskanalizowanych (poza terenem Aglomeracji) ścieki gromadzone są w zbiornikach bezodpływowych lub oczyszczane są przez przydomowe oczyszczalnie ścieków. Zawartość zbiorników bezodpływowych oraz przydomowych oczyszczalni ścieków okresowo wywożona jest wozami asenizacyjnymi do stacji zlewnej na terenie oczyszczalni ścieków. W znacznie mniejszej skali ścieki gromadzone są w zbiornikach bezodpływowych (na terenie aglomeracji liczba mieszkańców korzystających z systemów indywidualnych wynosi 77 mieszkańców).

W załączeniu przedstawiono mapę w skali 1: 10 000 zawierającą:

- oznaczenie granic aglomeracji,
- oznaczenie znajdujących się na terenie aglomeracji oczyszczalni ścieków komunalnych, do których odprowadzane są ścieki komunalne,
- oznaczenie granic administracyjnych gmin,
- oznaczenie granic terenów objętych formami ochrony przyrody,
- oznaczenie granic stref ochrony ujęć wody.

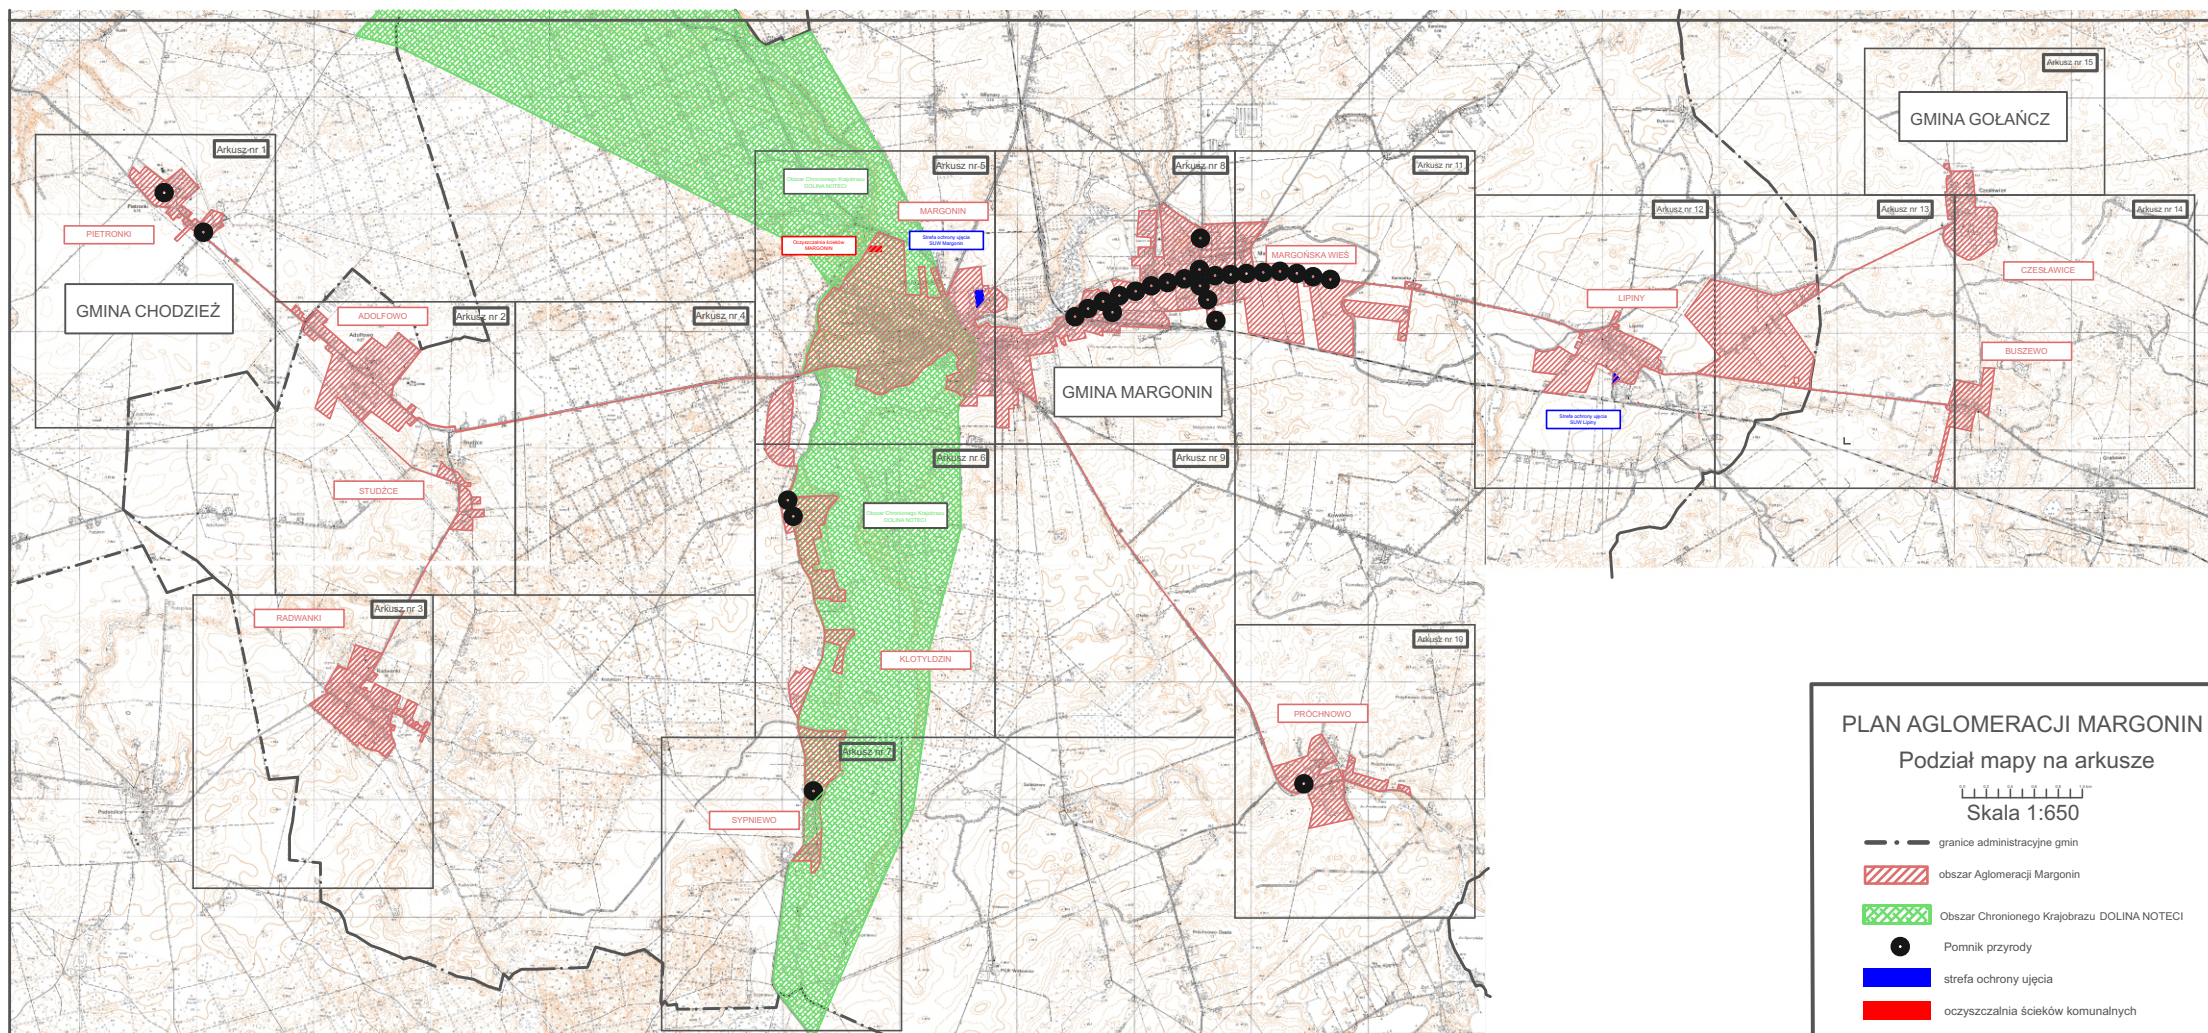


SKALA 1:10 000

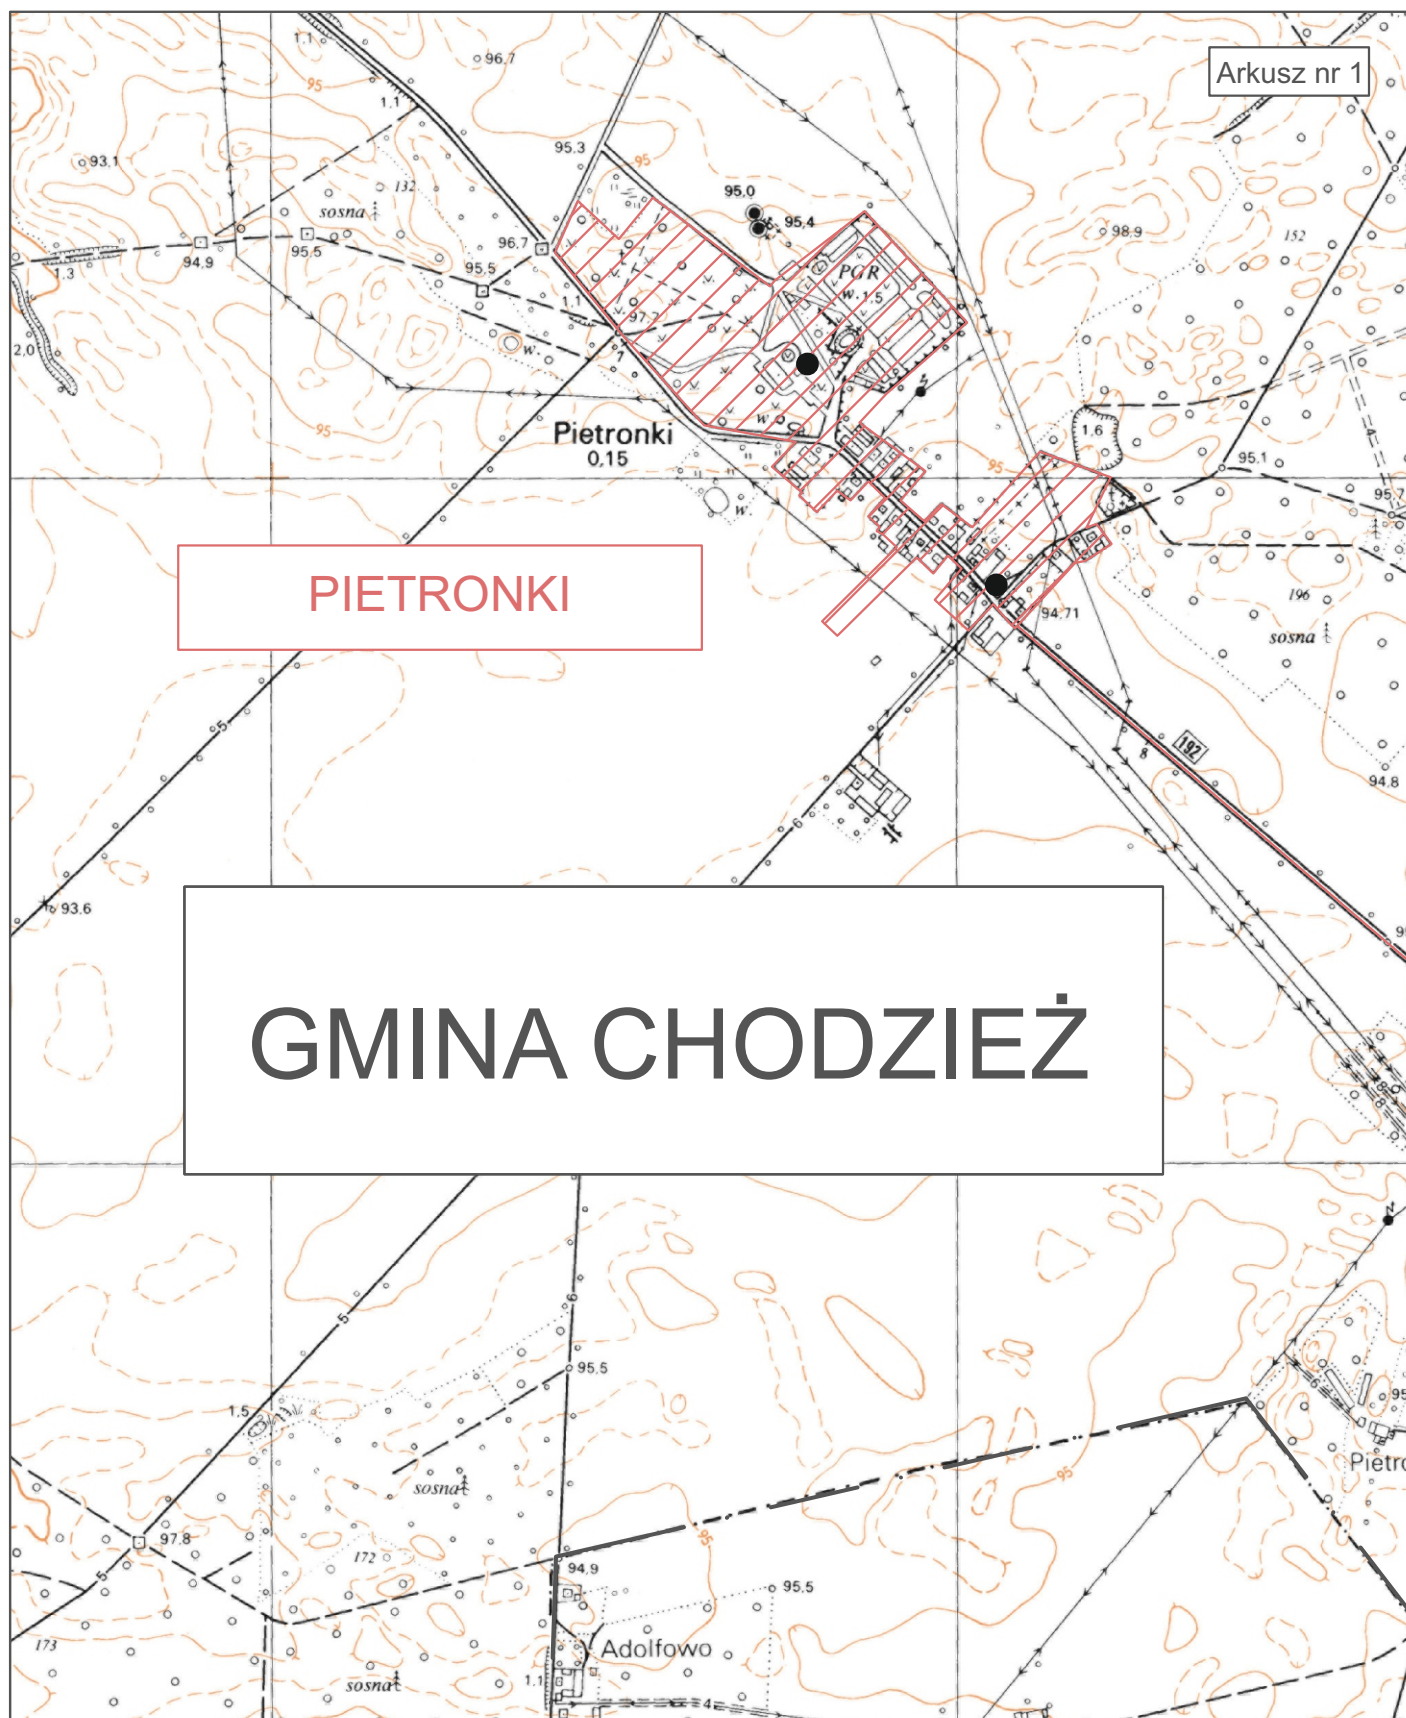


PLAN AGLOMERACJI MARGONIN

SKALA 1:10 000

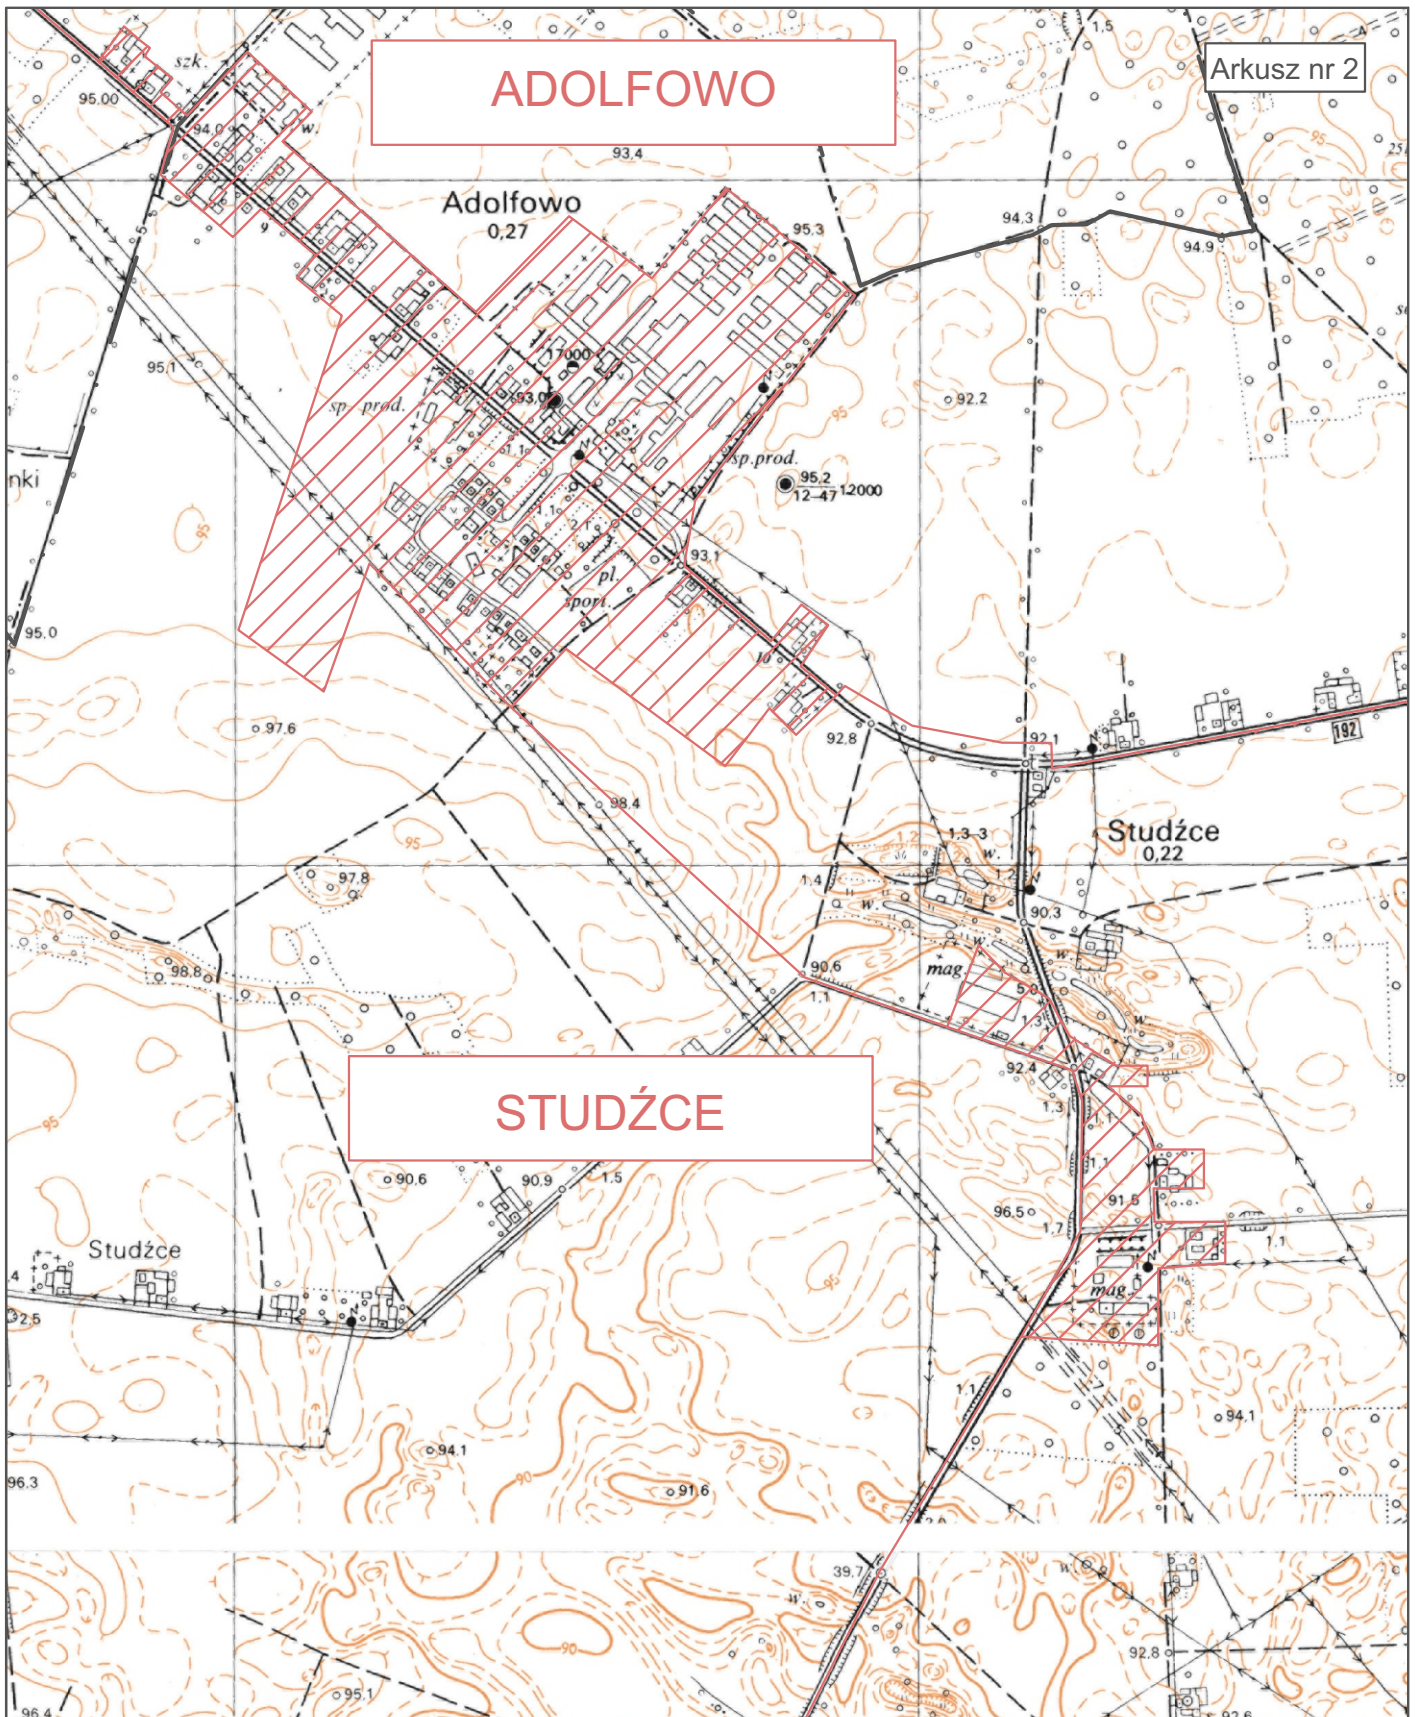


PLAN AGLOMERACJI MARGONIN

SKALA 1:10 000

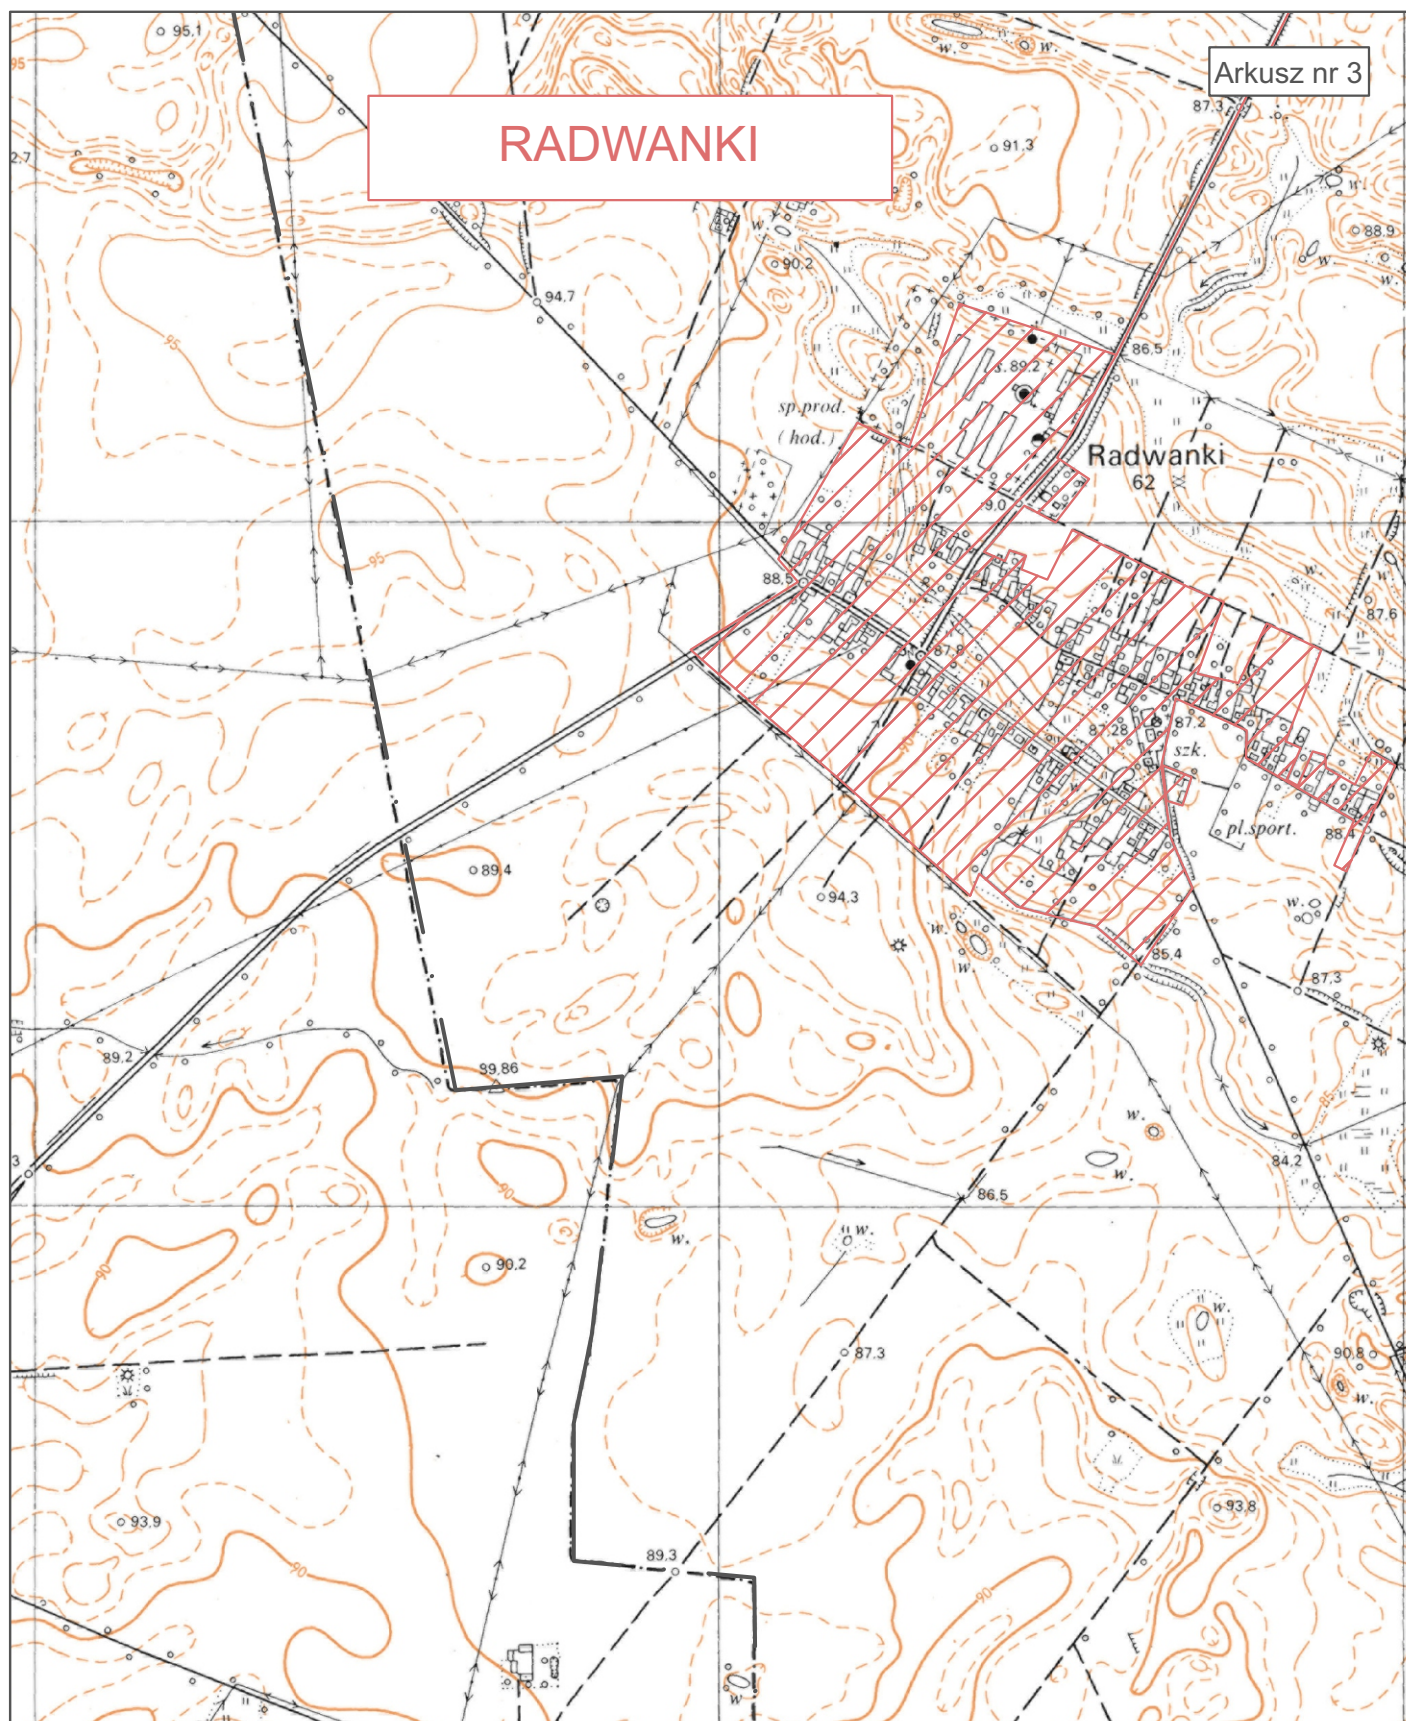


PLAN AGLOMERACJI MARGONIN

SKALA 1:10 000

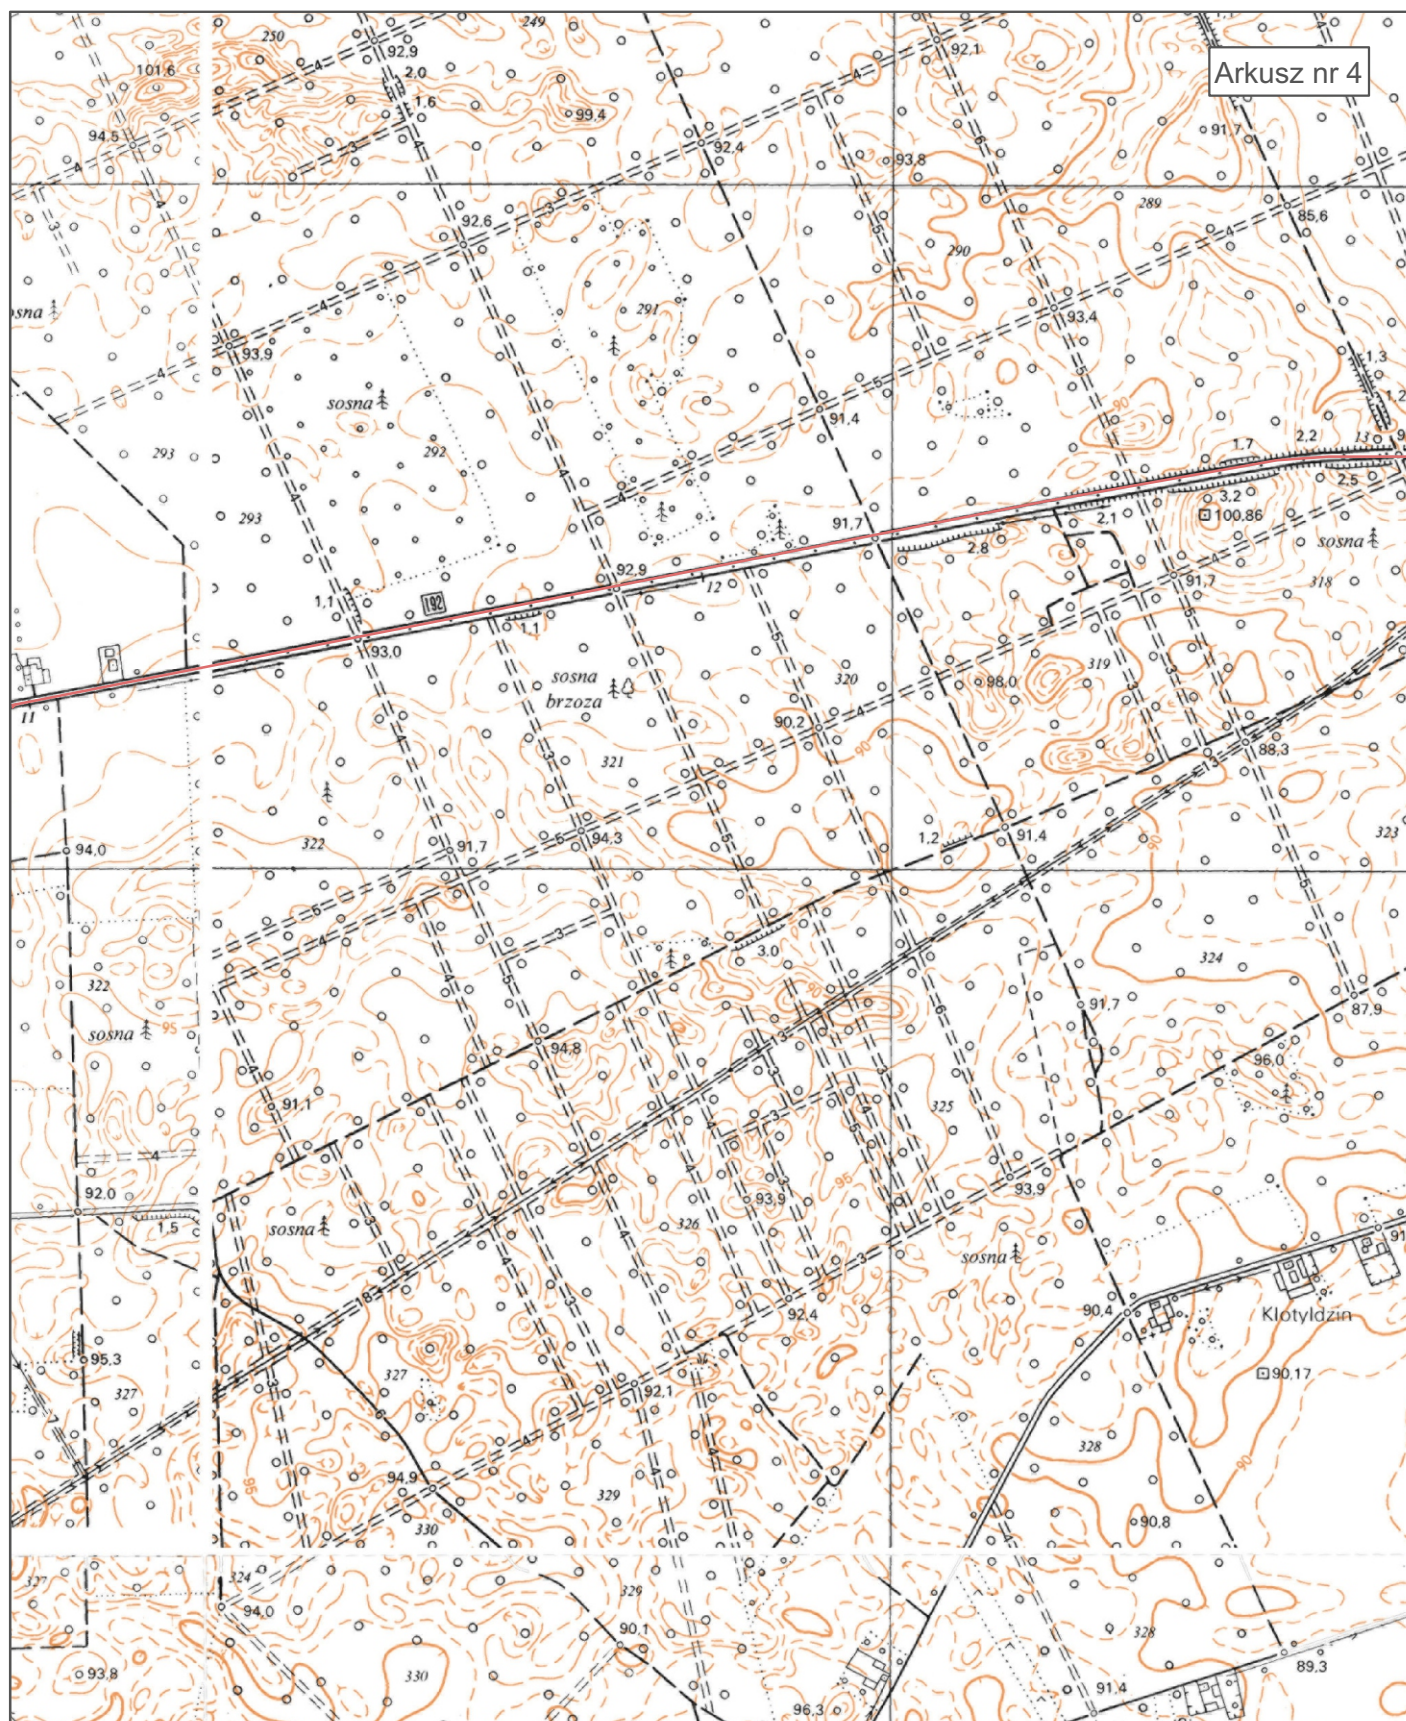


PLAN AGLOMERACJI MARGONIN

SKALA 1:10 000

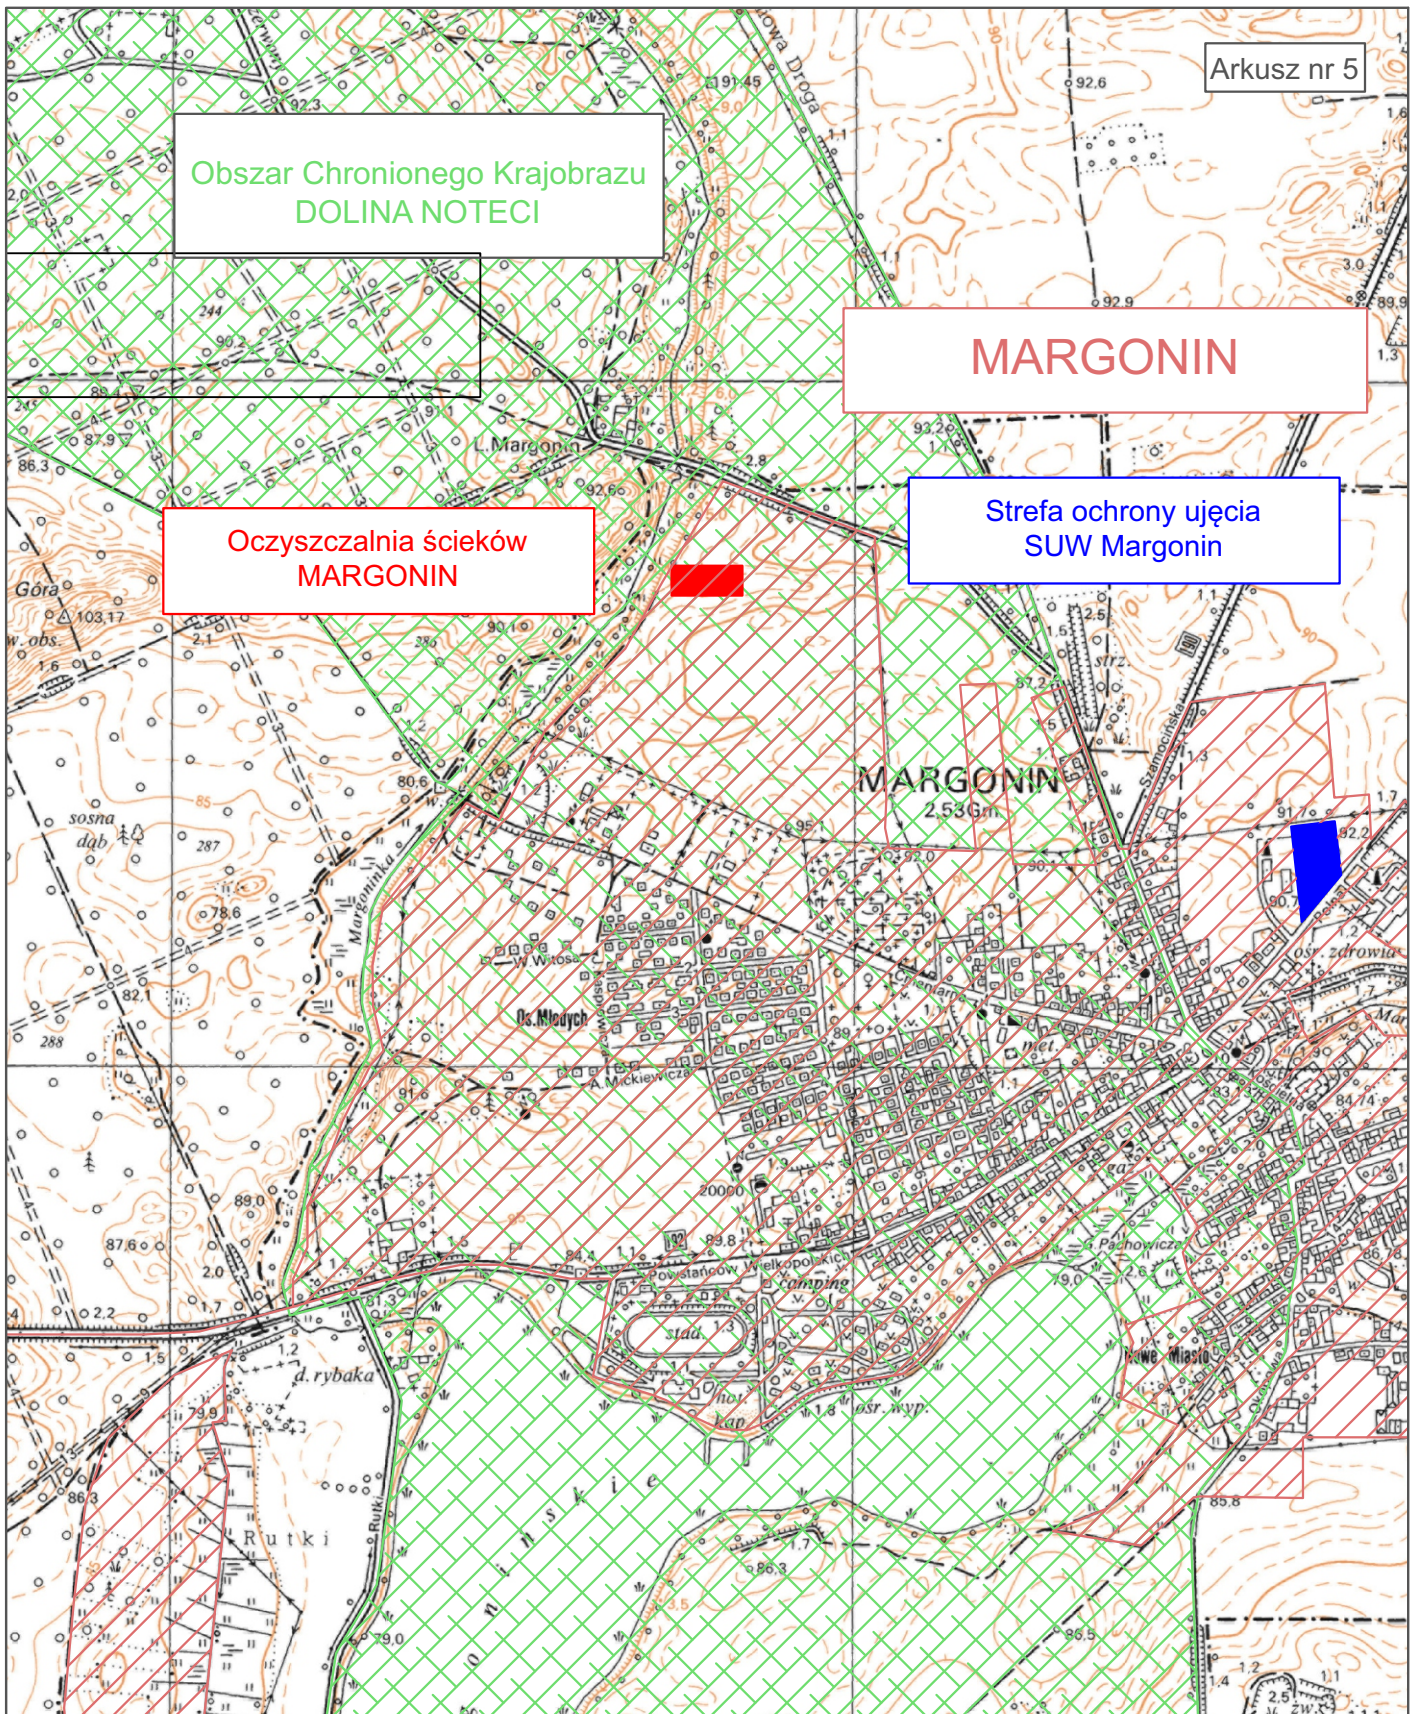


PLAN AGLOMERACJI MARGONIN

SKALA 1:10 000

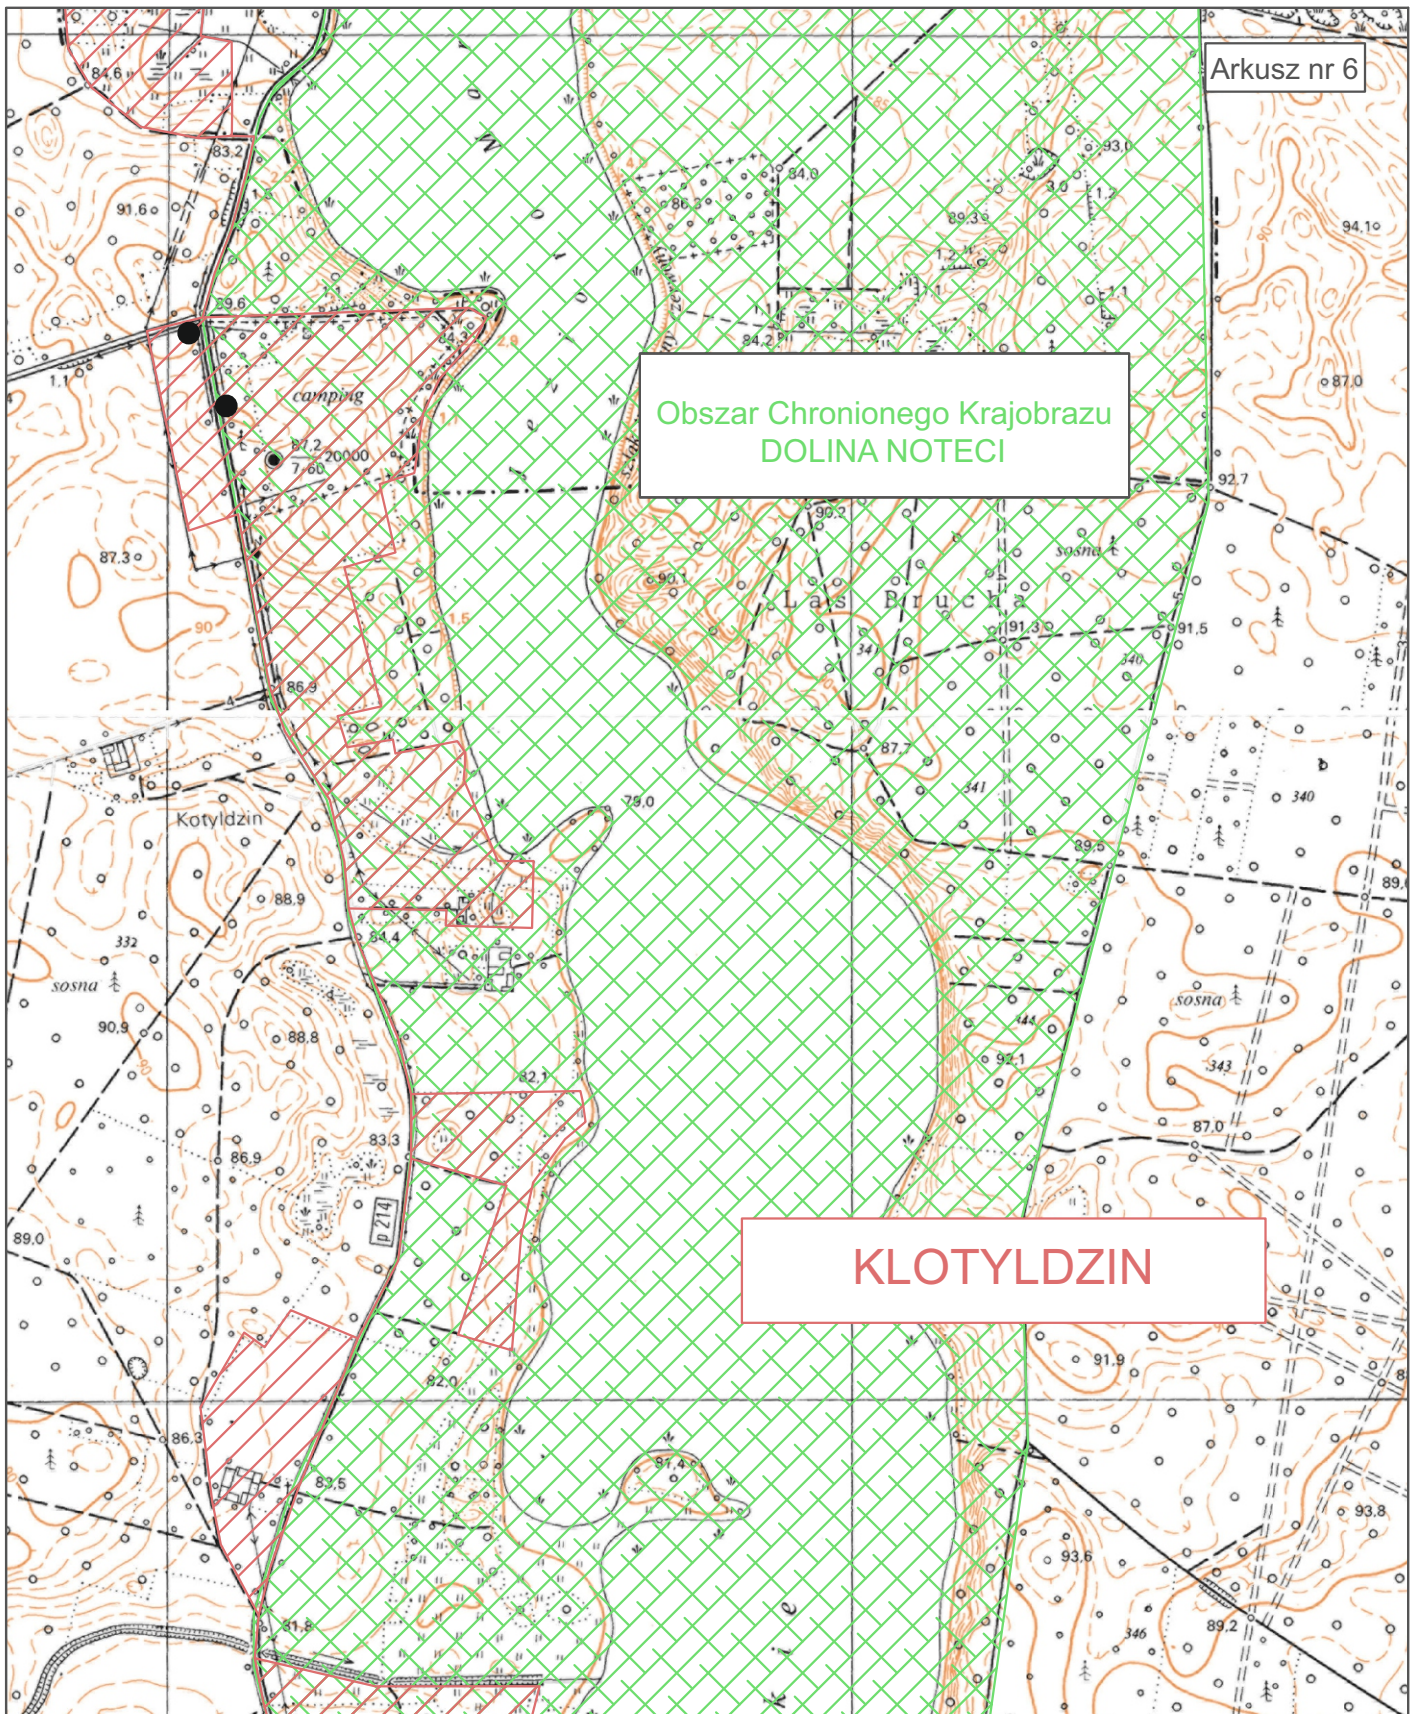

PLAN AGLOMERACJI MARGONIN

SKALA 1:10 000

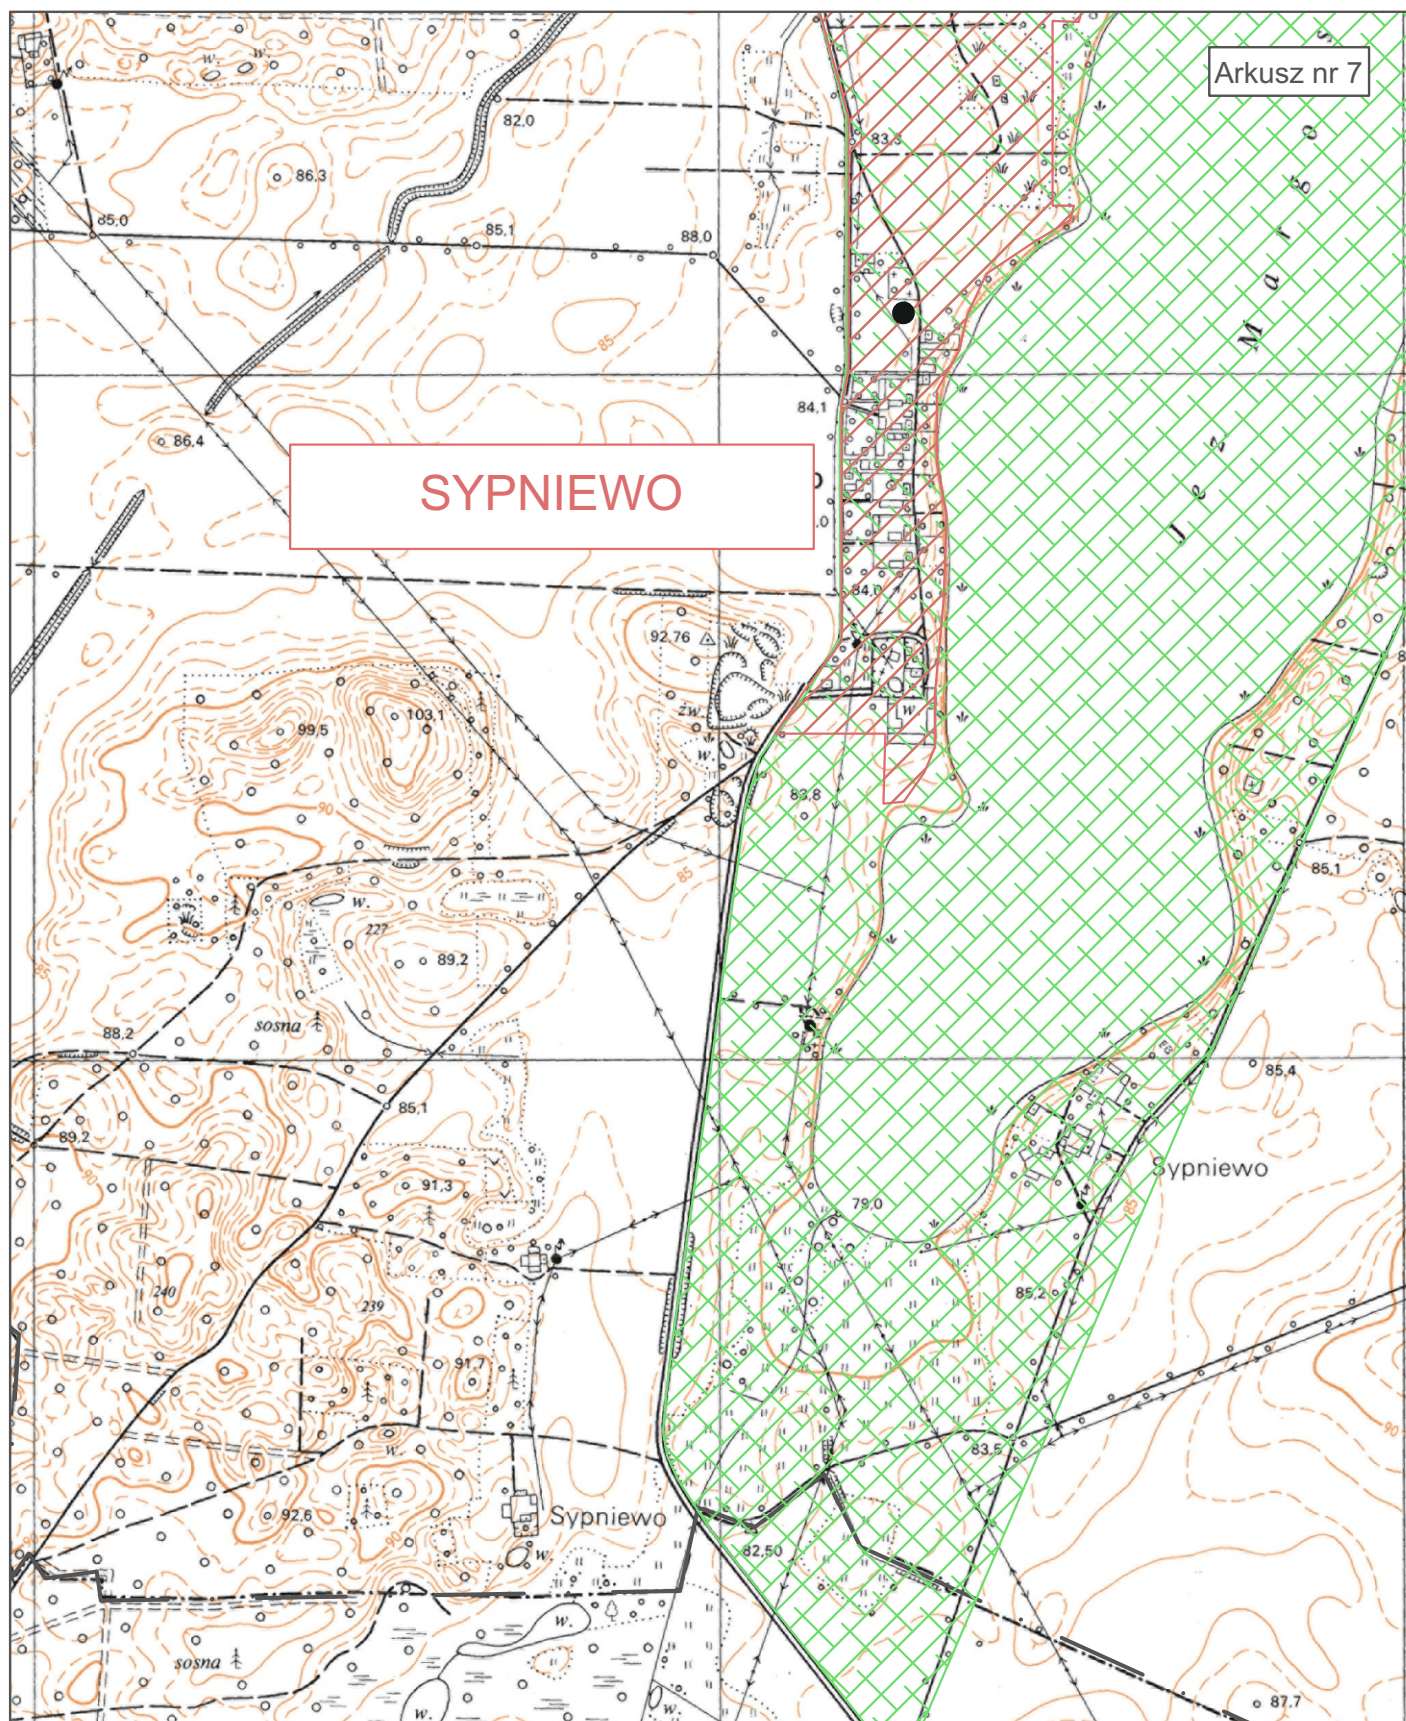


PLAN AGLOMERACJI MARGONIN

SKALA 1:10 000




SKALA 1:10 000

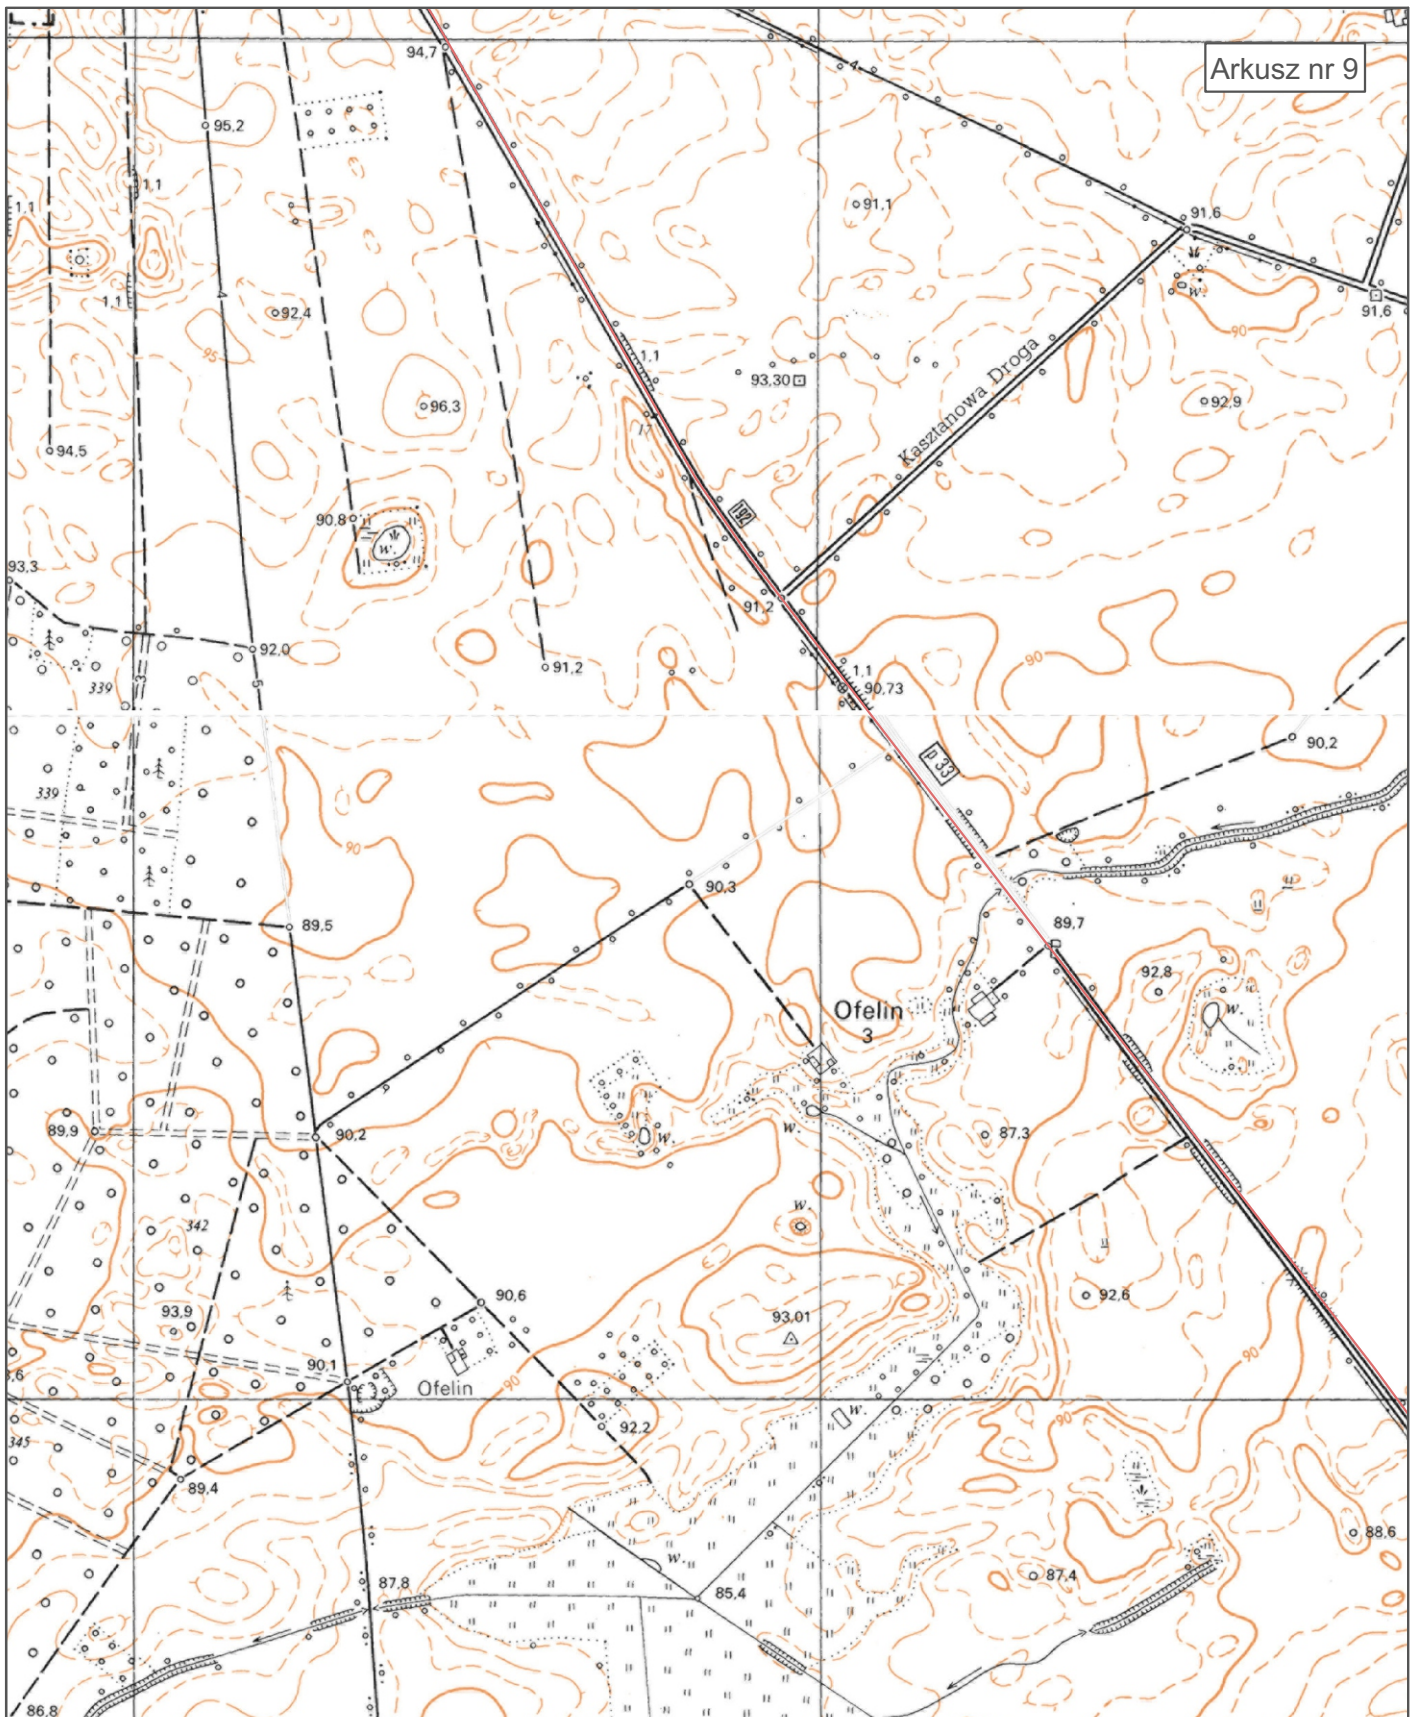


PLAN AGLOMERACJI MARGONIN

SKALA 1:10 000

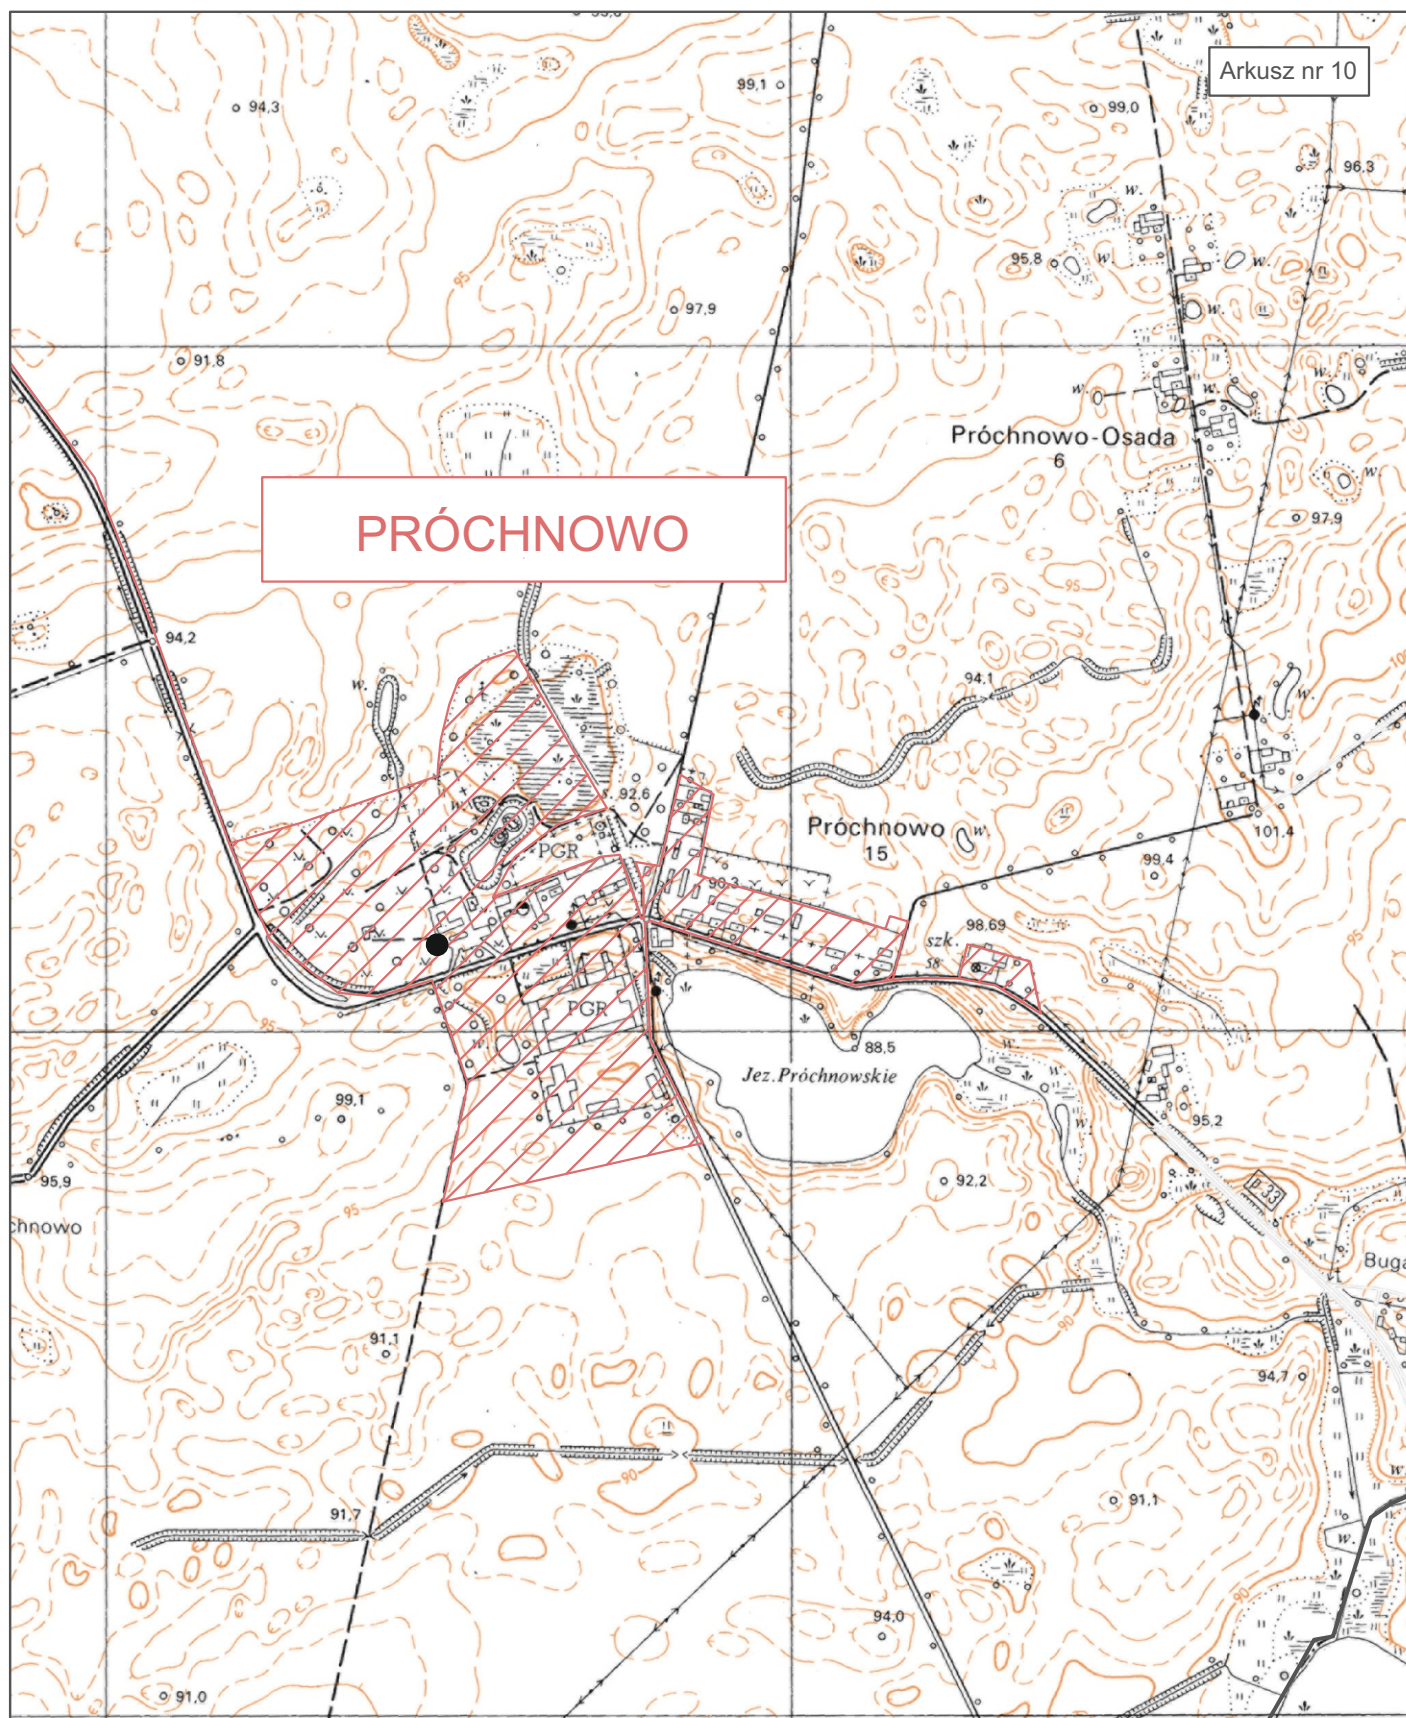


PLAN AGLOMERACJI MARGONIN

SKALA 1:10 000

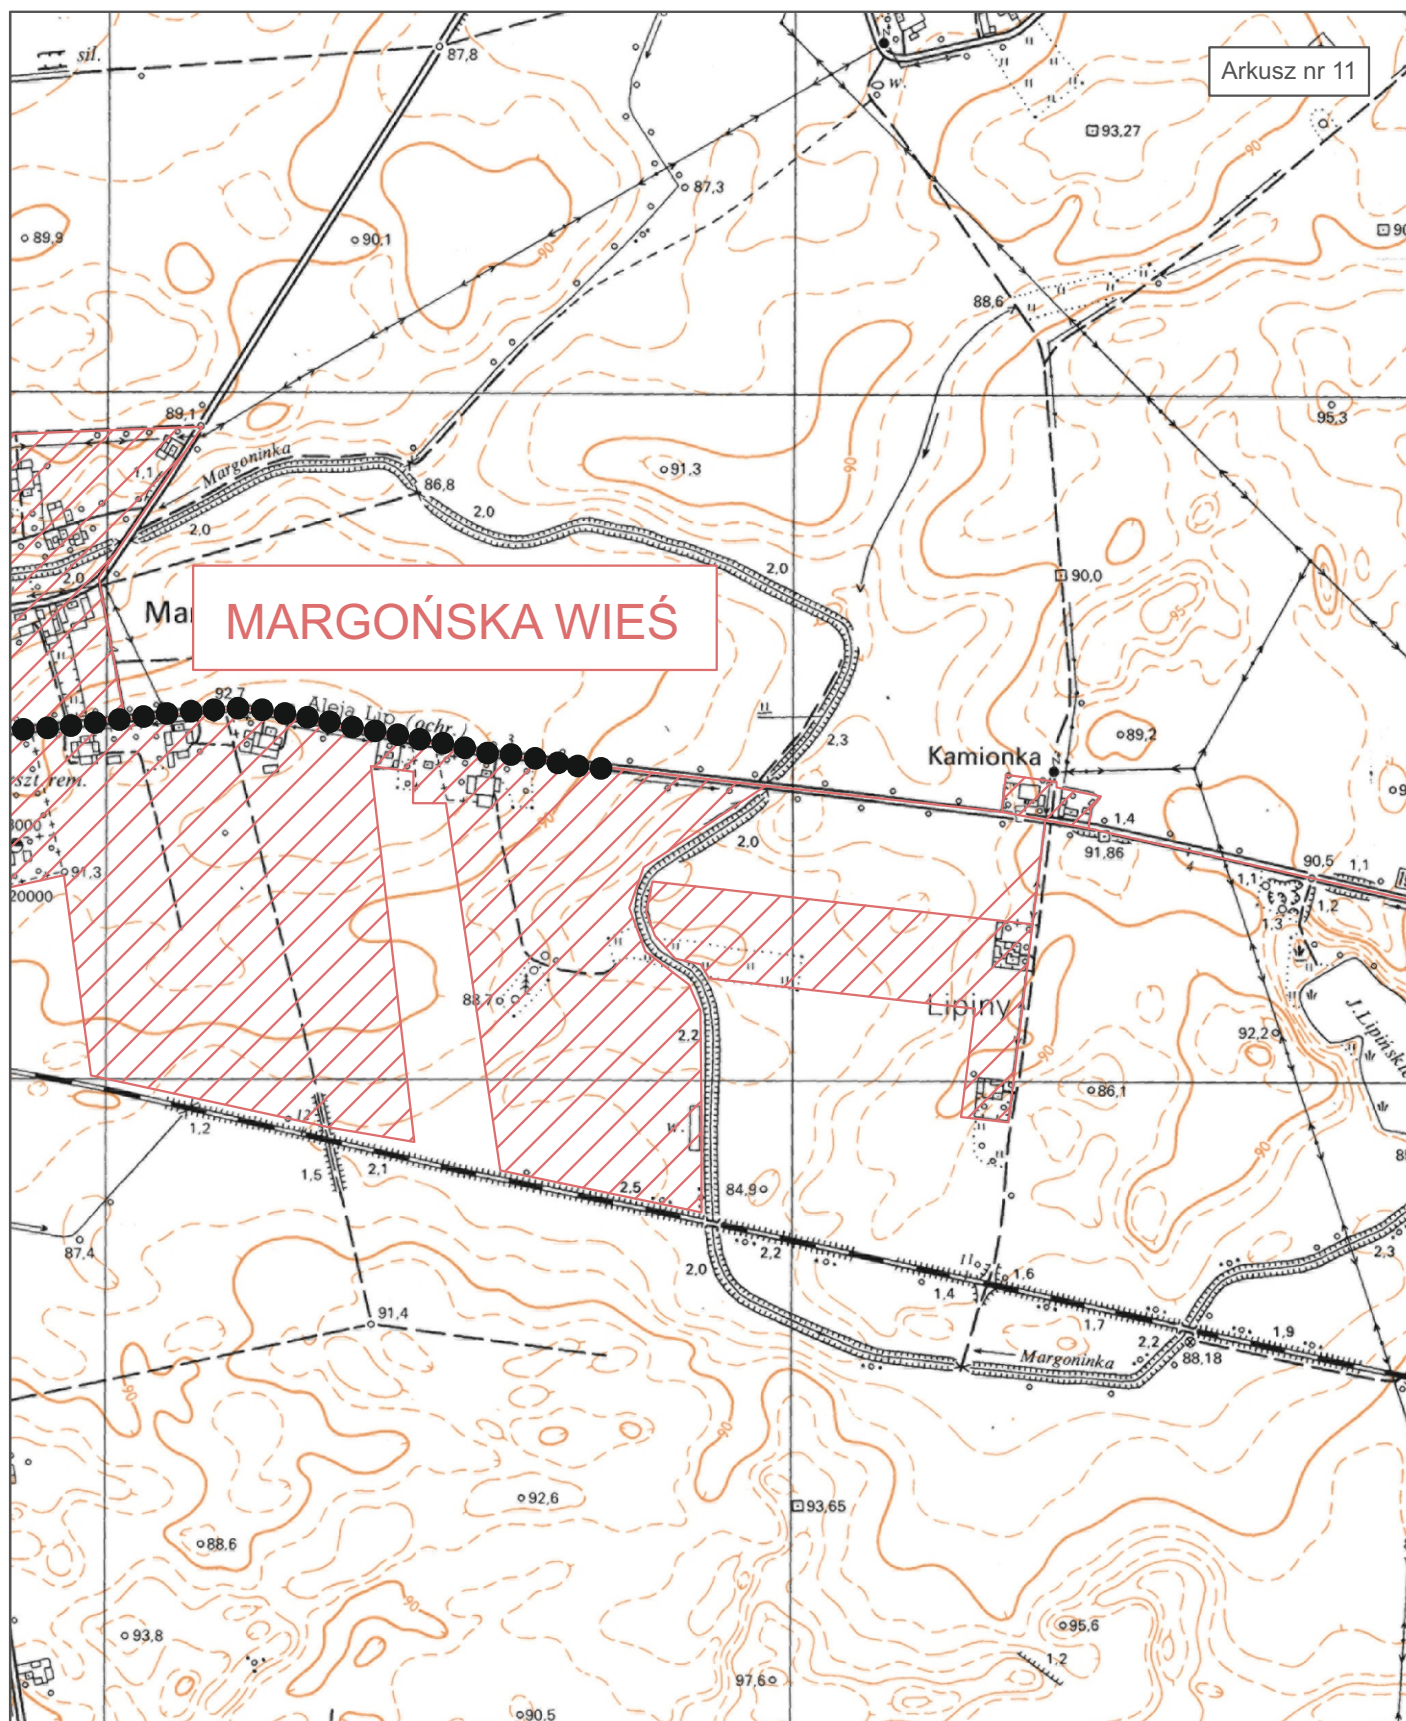


PLAN AGLOMERACJI MARGONIN

SKALA 1:10 000

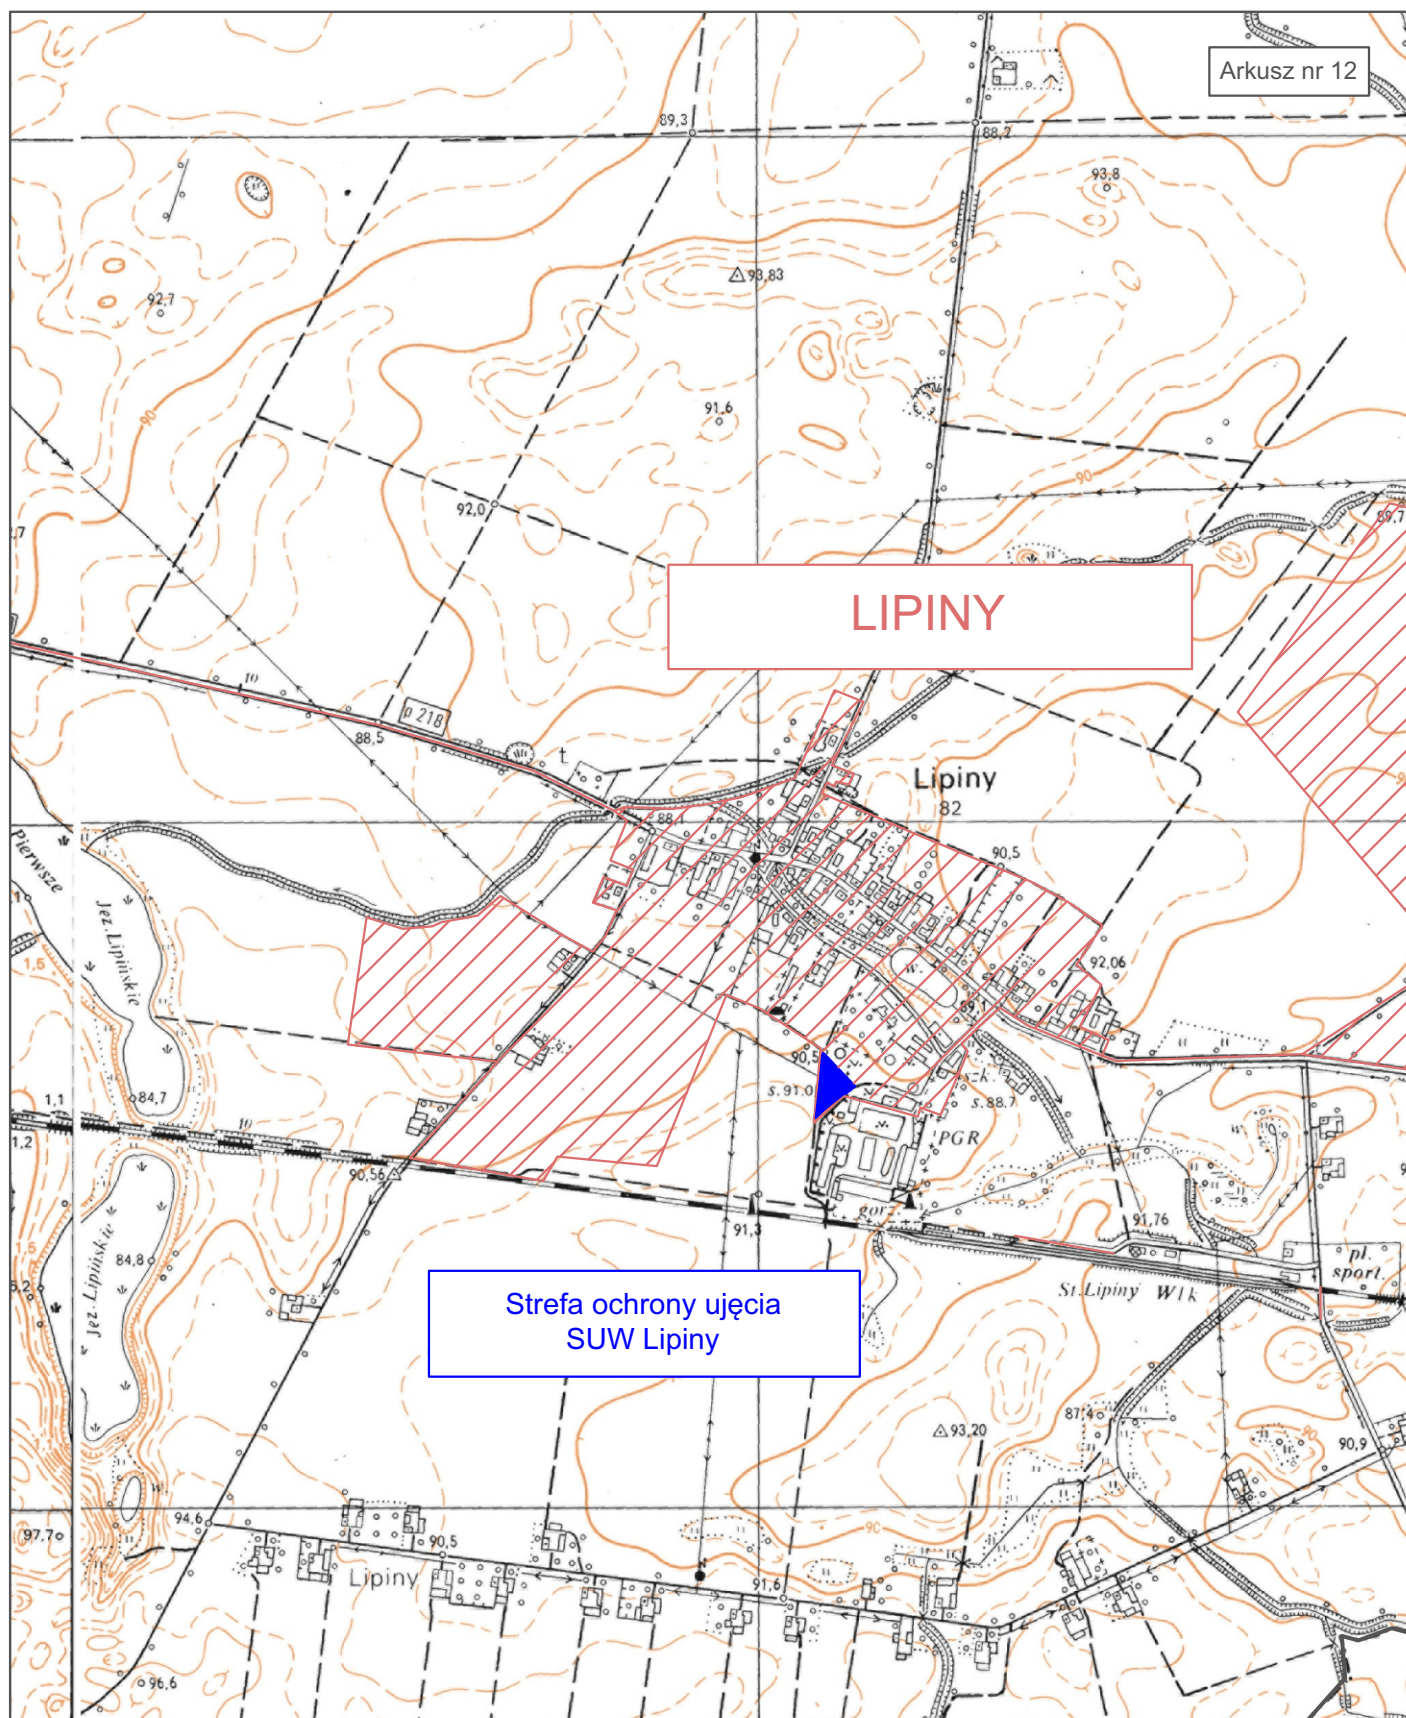


SKALA 1:10 000

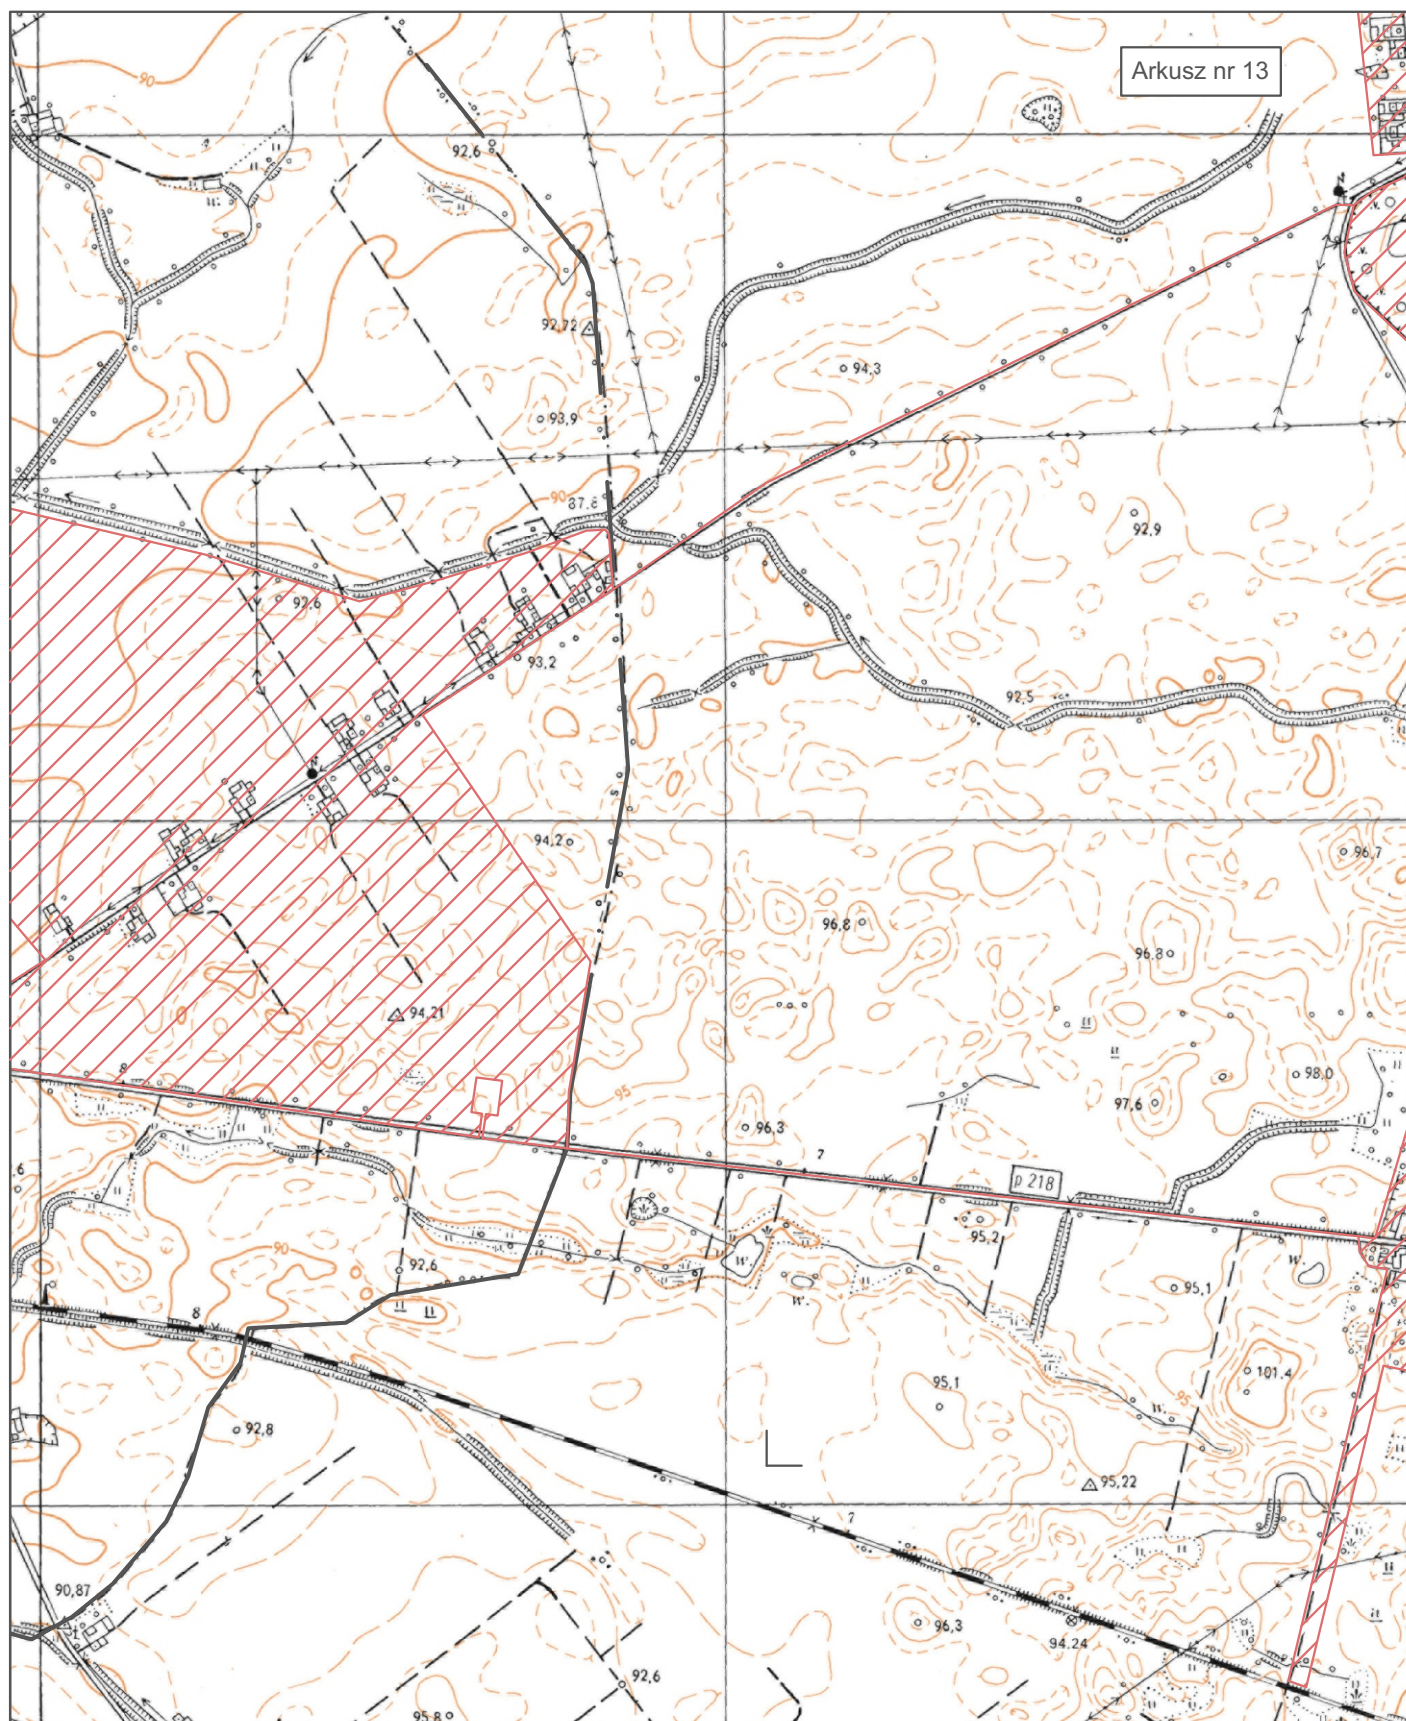

PLAN AGLOMERACJI MARGONIN

SKALA 1:10 000

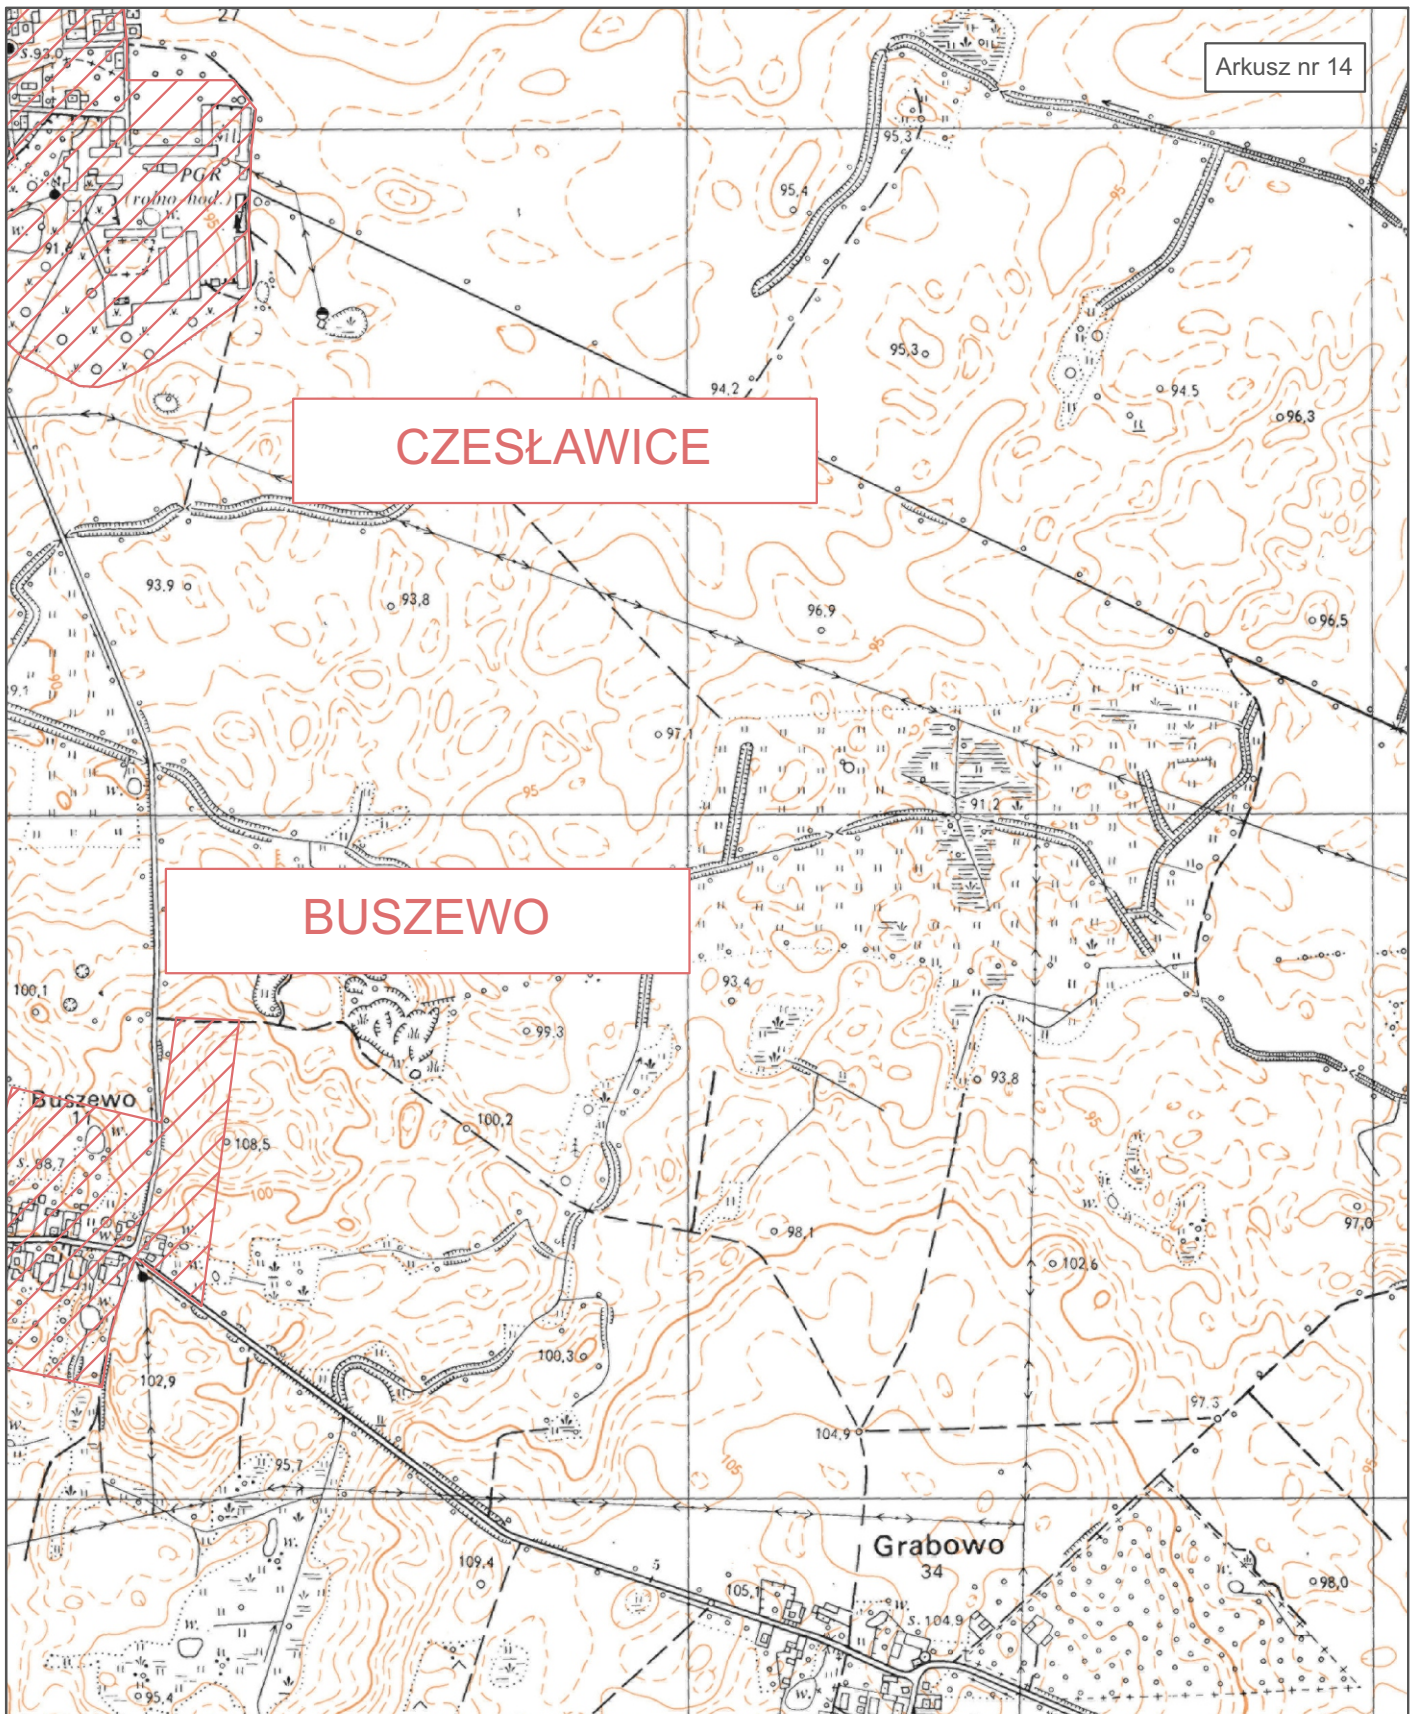

PLAN AGLOMERACJI MARGONIN

SKALA 1:10 000



Uzasadnienie

W celu wyznaczenia obszaru i granic aglomeracji Margonin położonego na terenie gminy Margonin, Chodzież i Gołańcz. Dnia 24 września 2019 roku pomiędzy gminą: Margonin, Gołańcz i Chodzież zostało zawarte porozumienie międzygminne dotyczące współdziałania gmin wchodzących w skład aglomeracji Margonin przy realizacji zadania polegającego na aktualizacji obszaru i granic aglomeracji Margonin.

Projekt uchwały Rady Miasta i Gminy Margonin w sprawie wyznaczenia aglomeracji Margonin uzyskał uzgodnienie: Regionalnego Dyrektora Ochrony Środowiska w Poznaniu (postanowienie z dnia 14 lipca 2022 roku, znak WPI-I.070.119.2022.MK) i Państwowego Gospodarstwa Wodnego Wody Polskie (postanowienie z dnia 5 września 2022 roku, znak BD.RZŚ.4032.1.2022.SG).

W związku z powyższym podjęcie przedmiotowej uchwały jest uzasadnione.