



Firma Geodezjina coolGEO
Grzegorz Kulas
ul. Sportowa 16, 27-300 Lipsko
NIP: 921 151 26 58; REGON 363 124 666

ID zgłoszonej pracy: GKKN.6640.516.2025
ks. robót: 118/2025

MAPA DO CELÓW PROJEKTOWYCH

(bez ustalenia granic)

skala 1:500
sekcja 7.149,26.04.3.2

powiat: lipski
jednostka ewidencyjna: LIPSKO - MIASTO (140903_4)
obręb: LIPSKO (0001)
dz. 1316
miejscowość:LIPSKO

Układ współrzędnych prostokątnych płaskich: 2000/21
Układ wysokości: PL-EVRF2007-NH

Granice działek ewidencyjnych, konturów klasyfikacyjnych oraz użytków gruntowych pochodzą z bazy EGIB. Granice działki przedmiotowej 1316 z działką drogową nr 2377 spełniają standardy techniczne i warunki dokładnościowe wymagane przepisami (rozp. MR z dnia 18.08.2020r. - Dz.U. 2020 poz. 1429 z późn. zm.). Pozostałe granice nie spełniają standardów technicznych i warunków dokładnościowych wymaganych przepisami (rozp. MR z dnia 18.08.2020r. - Dz.U. 2020 poz. 1429 z późn. zm.).

Nie wyklucza się istnienia w terenie innych nie wykazanych na niniejszej mapie urządzeń podziemnych, które nie były zgłoszone do inwentaryzacji lub o których brak jest informacji w instytucjach branżowych.

Mapę sporządzono bez procedury ustalenia granic i sprawdzenia słuszności gruntowej.


Dokument podpisany
przez Leszek Dziadura
Data: 2025.09.10 13:00:33
CEST

STAROSTA LIPSKI
Dokumentacja numer: GKKN 6630.13.2025
była przedmiotem narady koordynacyjnej przeprowadzonej
w siedzibie Starostwa Powiatowego w Lipsku
i zakończonej w dniu 2025-09-10

Firma Geodezjina coolGEO
Grzegorz Kulas
ul. Sportowa 16, 27-300 Lipsko
NIP: 921 151 26 58, REG. 363124666
www.coolgeo.pl; email:dluro@coolgeo.pl
tel.605 856 731

GEODETA UPRAWNIONY
mgr inż. Grzegorz Kulas
Upn. nr 22688

sporządził, dnia 2025-07-31

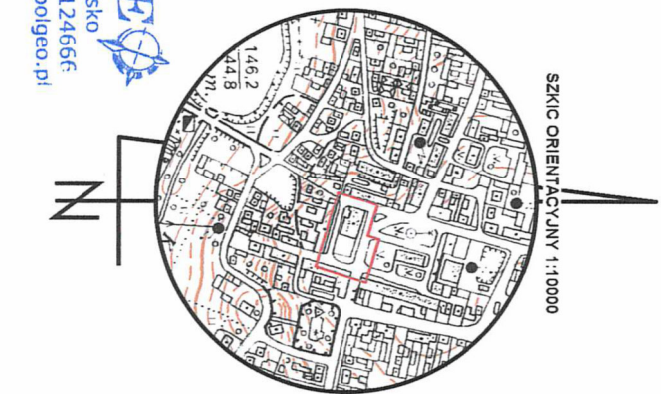


5669400.00
7545350.00

OŚWIADCZAM, ŻE OPERAT TECHNICZNY ZAWIERAJĄCY REZULTATY PRAC GEODEZYJNYCH W WYNIKU KTÓRYCH POWSTAŁ NINIEJSZY DOKUMENT UZYSKAŁ POZYTYWNY WYNIK WERYFIKACJI. JESTEM ŚWIADOMY ODPOWIEDZIALNOŚCI KARNIEJ ZA ZŁOŻENIE FAŁSZYWYCH OŚWIADCZEŃ	
Organ prowadzący państwowy zasób geodezyjny i kartograficzny	STAROSTA LIPSKI
Numer i data sporządzenie dokumentu zawierającego wynik pozytywny weryfikacji	GKKN.6640.516.2025_1 z dnia 2025-08-11
Imię, nazwisko, numer uprawnień zawodowych i podpis kierownika prac	GEODETA UPRAWNIONY mgr inż. Grzegorz Kulas Upn. nr 22688

LEGENDA:

- Projektowany kabel YAKXS 4x35mm
- Projektowany słup metalowy l=6m z wysięgnikiem o wys. 1m.
- 2.5 — Rura RHDPE do przecisków/przepustów średnica 160/8
oraz długości np. 2,5 m, N750
- Uziemienie RU<100
- L=20m/26m — Długość linii kablowej ułożonej w ziemi / całkowita z zapasami

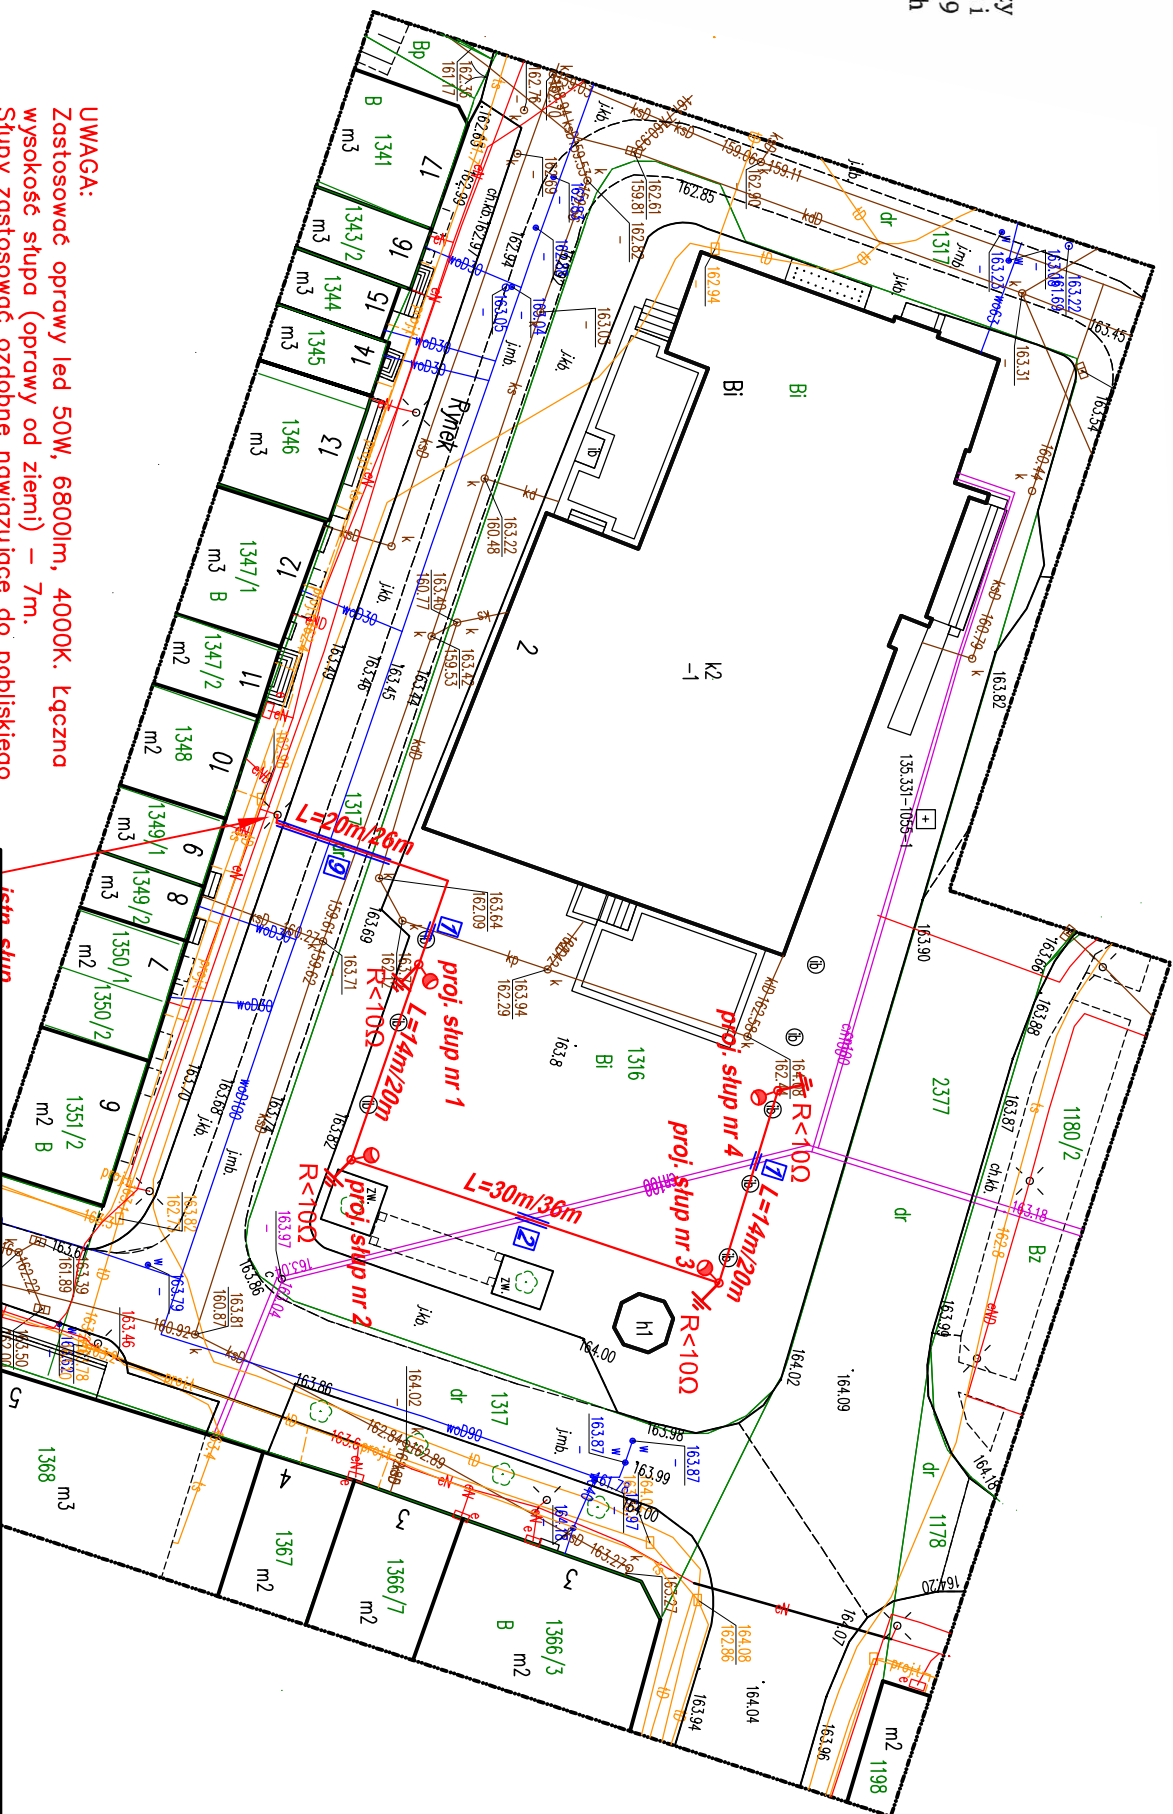

UWAGA:
Zastosować oprawy led 50W, 6800lm, 4000K. Łączna
wysokość stupa (oprawy od ziemi) – 7m.
Słupy zastosować o podobne nawijające do pobliskiego
oświetlenia istn. w parku.
Zasilanie proj. obwodu wykonac kablem YAKXS 4x35mm
z istniejącego stupa. Linie kablowe oświetlenia ulicznego
prowadzić na całej trasie w rurze osłonowej korbowanej
dwuciennej fi75.

TYTUŁ	ROZBUDOWA OŚWIETLENIA ULICZNEGO		
INWESTOR	Miasto i Gmina Lipsko, ul. 1-go Maja 2, 27-300 Lipsko		
LOKALIZACJA	Lipsko, ul. Rynek gmina Lipsko dz. nr 1316		
NAZWA RYS.:	Projekt zagospodarowania terenu		
PROJEKTOWAŁ	mgr inż. Karol Mróz upr. nr SLK/0741/PWBE/23	SKALA 1:500	DATA VIII 2025
			RYS. 1