


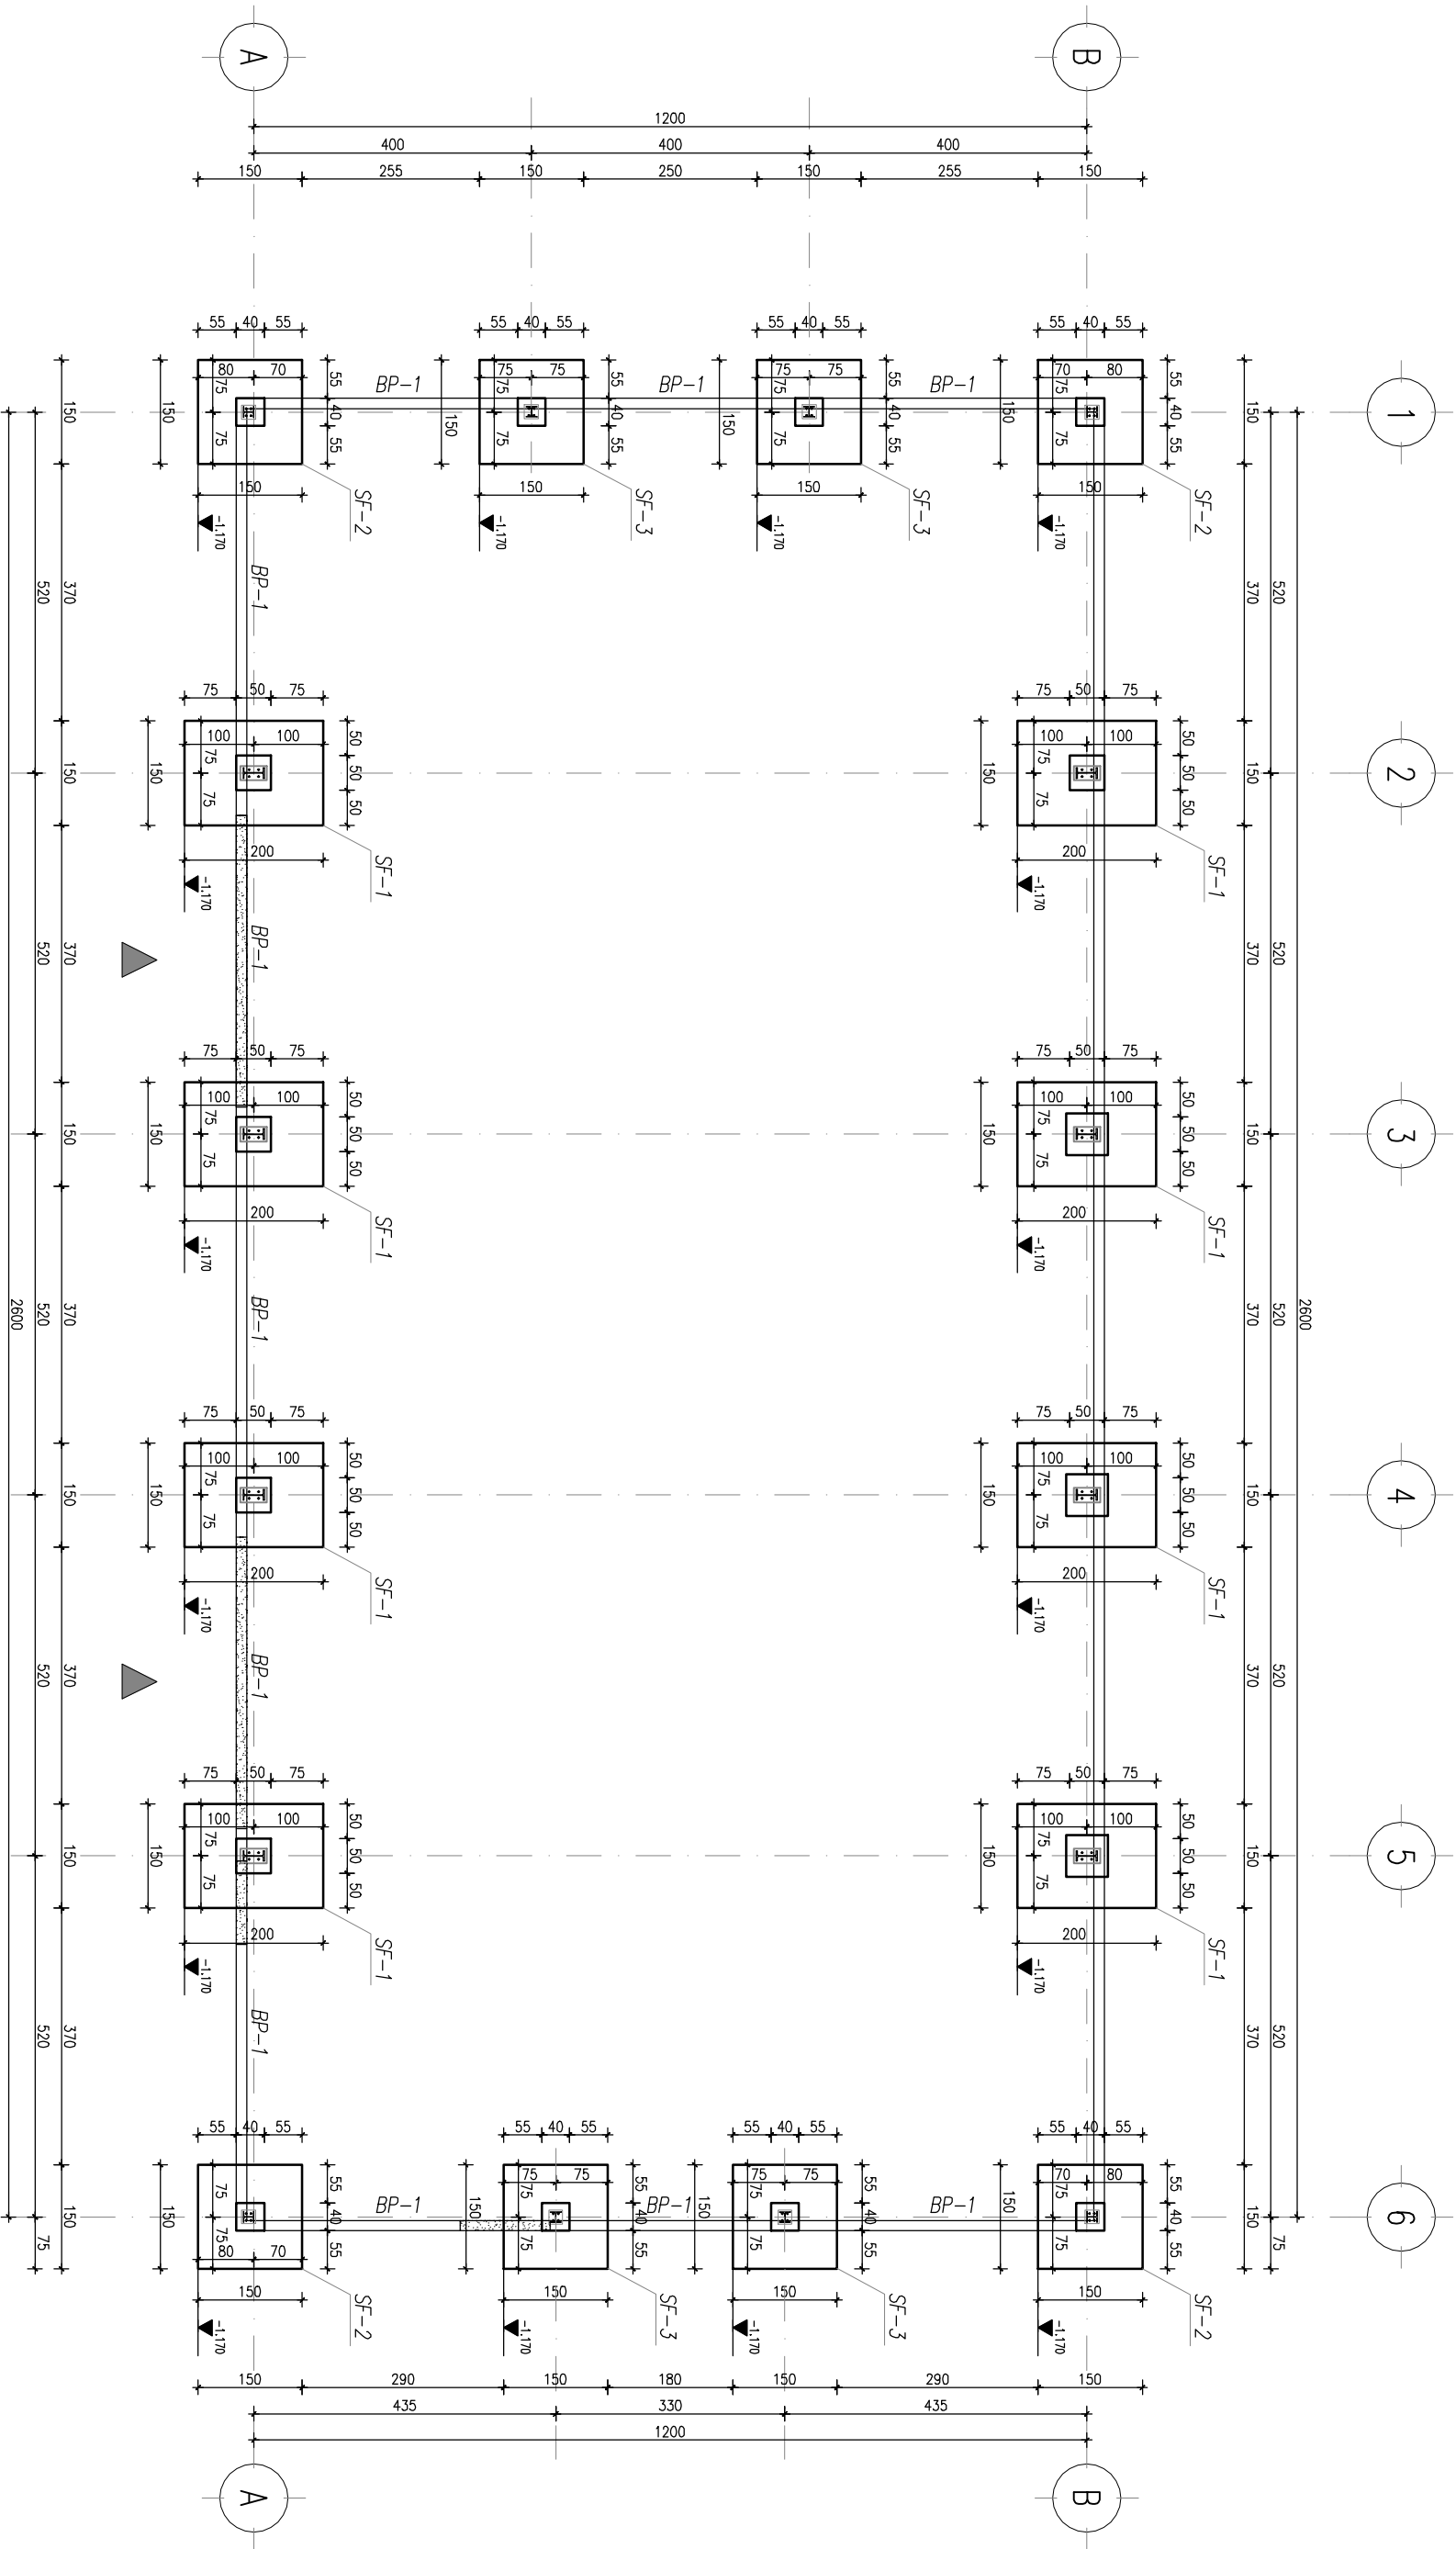

UWAGA DOTYCZĄCA SPOIN:

- Spoiny należy wykonać:
 - pachwinowe obustronne $a=0,55t$
 - pachwinowe jednostronne $a=0,7t$
 - pachwinowe profili zamkniętych $a=t$
 - czółowe pełnoprzetłopowe $s=t$(gdzie a,s – wielkość spoiny, t – grubość cieńszego z łączonych elementów)
- Elementy spawane na całej powierzchni przylegania.
- Elektrody EA 1.46 i EB 1.46
- Spawanie w temperaturze powyżej $+5$ st. C

 KARO Pracownia Projektowa ul. Wyszynskiego 30/5 49-300 BRZEG		INWESTOR: GMINA OLSZANKA Olszanka 16 49-332 Olszanka	
NAZWA INWESTYCJI:	BUDOWA BUDYNKU MAGAZYNOWEGO NA POTRZEBY OCHRONY LUDNOŚCI I OBRONY CYWILNEJ		
LOKALIZACJA:			
	OLSZANKA dz. nr 99/1	BRANŻA: konstrukcyjna	
	SKALA: 1:100		
NAZWA RYSUNKU:	RZUT PARTERU	NUMER RYSUNKU PTK-1	
PROJEKTOWAŁ: mgr inż. Robert Łukiewicz /KONSTRUKCJA/ upr. nr OP/L/0534/PWOK/09			
		SPRAWDZIŁ: inż. Wacław Marka /KONSTRUKCJA/ upr. nr 83/76/Op	