


ZESTAWIENIE POWIERZCHNI UŻYTKOWYCH			
Nr pom.	Nazwa pomieszczenia	Powierzchnia użytkowa [m ²]	UWAGI
1	PRZESTRZEŃ MAGAZYNOWA	303,88	pos. betonowa
2	KOMUNIKACJA WENIECZNA	2,92	pos. gres
3	POKÓJ BIUROWY (osob.)	10,02	pos. gres
4	TOALETA	2,73	pos. gres
		Razem	319,55

M1	PLTA WARSZTOWA ŚCIENNA Z ROZCIĘCIEM Z PŁYT PIR (MRO) W UKŁADZIE POZIOMYM	12,0cm
----	--	--------

LEGENDA

grzejnik wiszący elektryczny

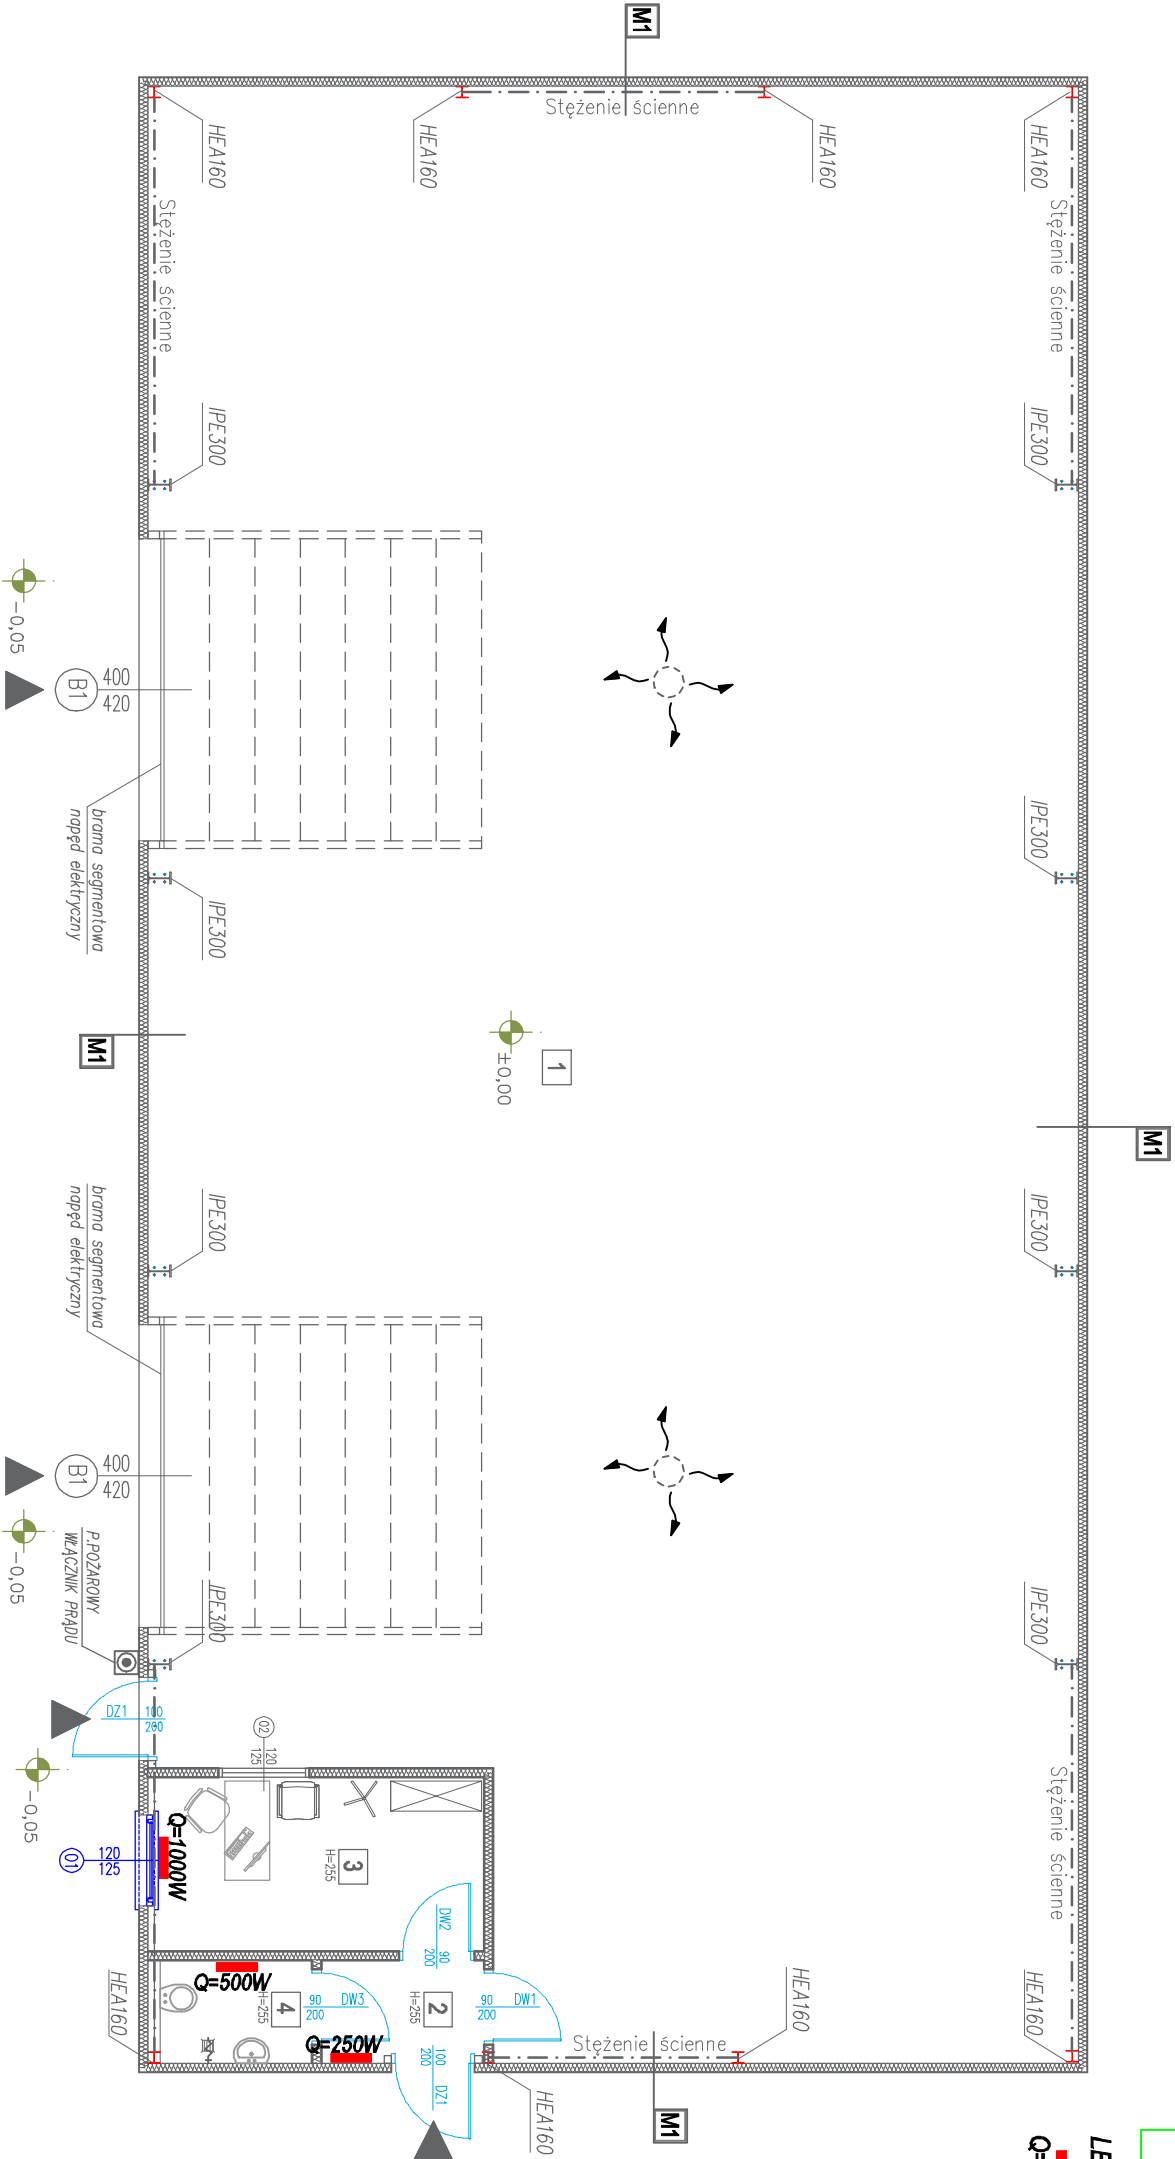

POWIERZCHNIA UŻYTKOWA OGÓLNA 319,55m²
POWIERZCHNIA CAŁKOWITA 330,93m²
POWIERZCHNIA ZABUDOWY BUDYNKU 330,93m²

UWAGA:
WODZIELENIE PRZESTRZENI BUDOWEJ ŚCIANKAMI I SUFITEM Z PŁYT WARSZTOWYCH PIR GR.12CM

 KARO Pracownia Projektowa ul. Wyszynskiego 30/5 49-300 BRZEG		INWESTOR: GMINA OLSZANKA Olszanka 16 49-332 Olszanka	
NAZWA INWESTYCJI:	BUDOWA BUDYNKU MAGAZYNOWEGO NA POTRZEBY OCHRONY LUDNOŚCI I OBRONY CYWILNEJ	BRANŻA: sanitarno	
LOKALIZACJA:	OLSZANKA dz. nr 99/1		
NAZWA RYSUNKU:	RZUT PARTERU-OGREZEWANIE	NUMER RYSUNKU PT-1is	
PROJEKTOWAŁ: mgr inż. Katarzyna Wołarska-Sowicka /SMIARNE/ upr. nr OP/1203/PBS/15		SPRAWDZIŁ: mgr inż. Alicja Maluszczyk /SMIARNE/ upr. nr OP/1831/PBS/20	
DATA: 24.11.2025r.		SKALA: 1:100	