


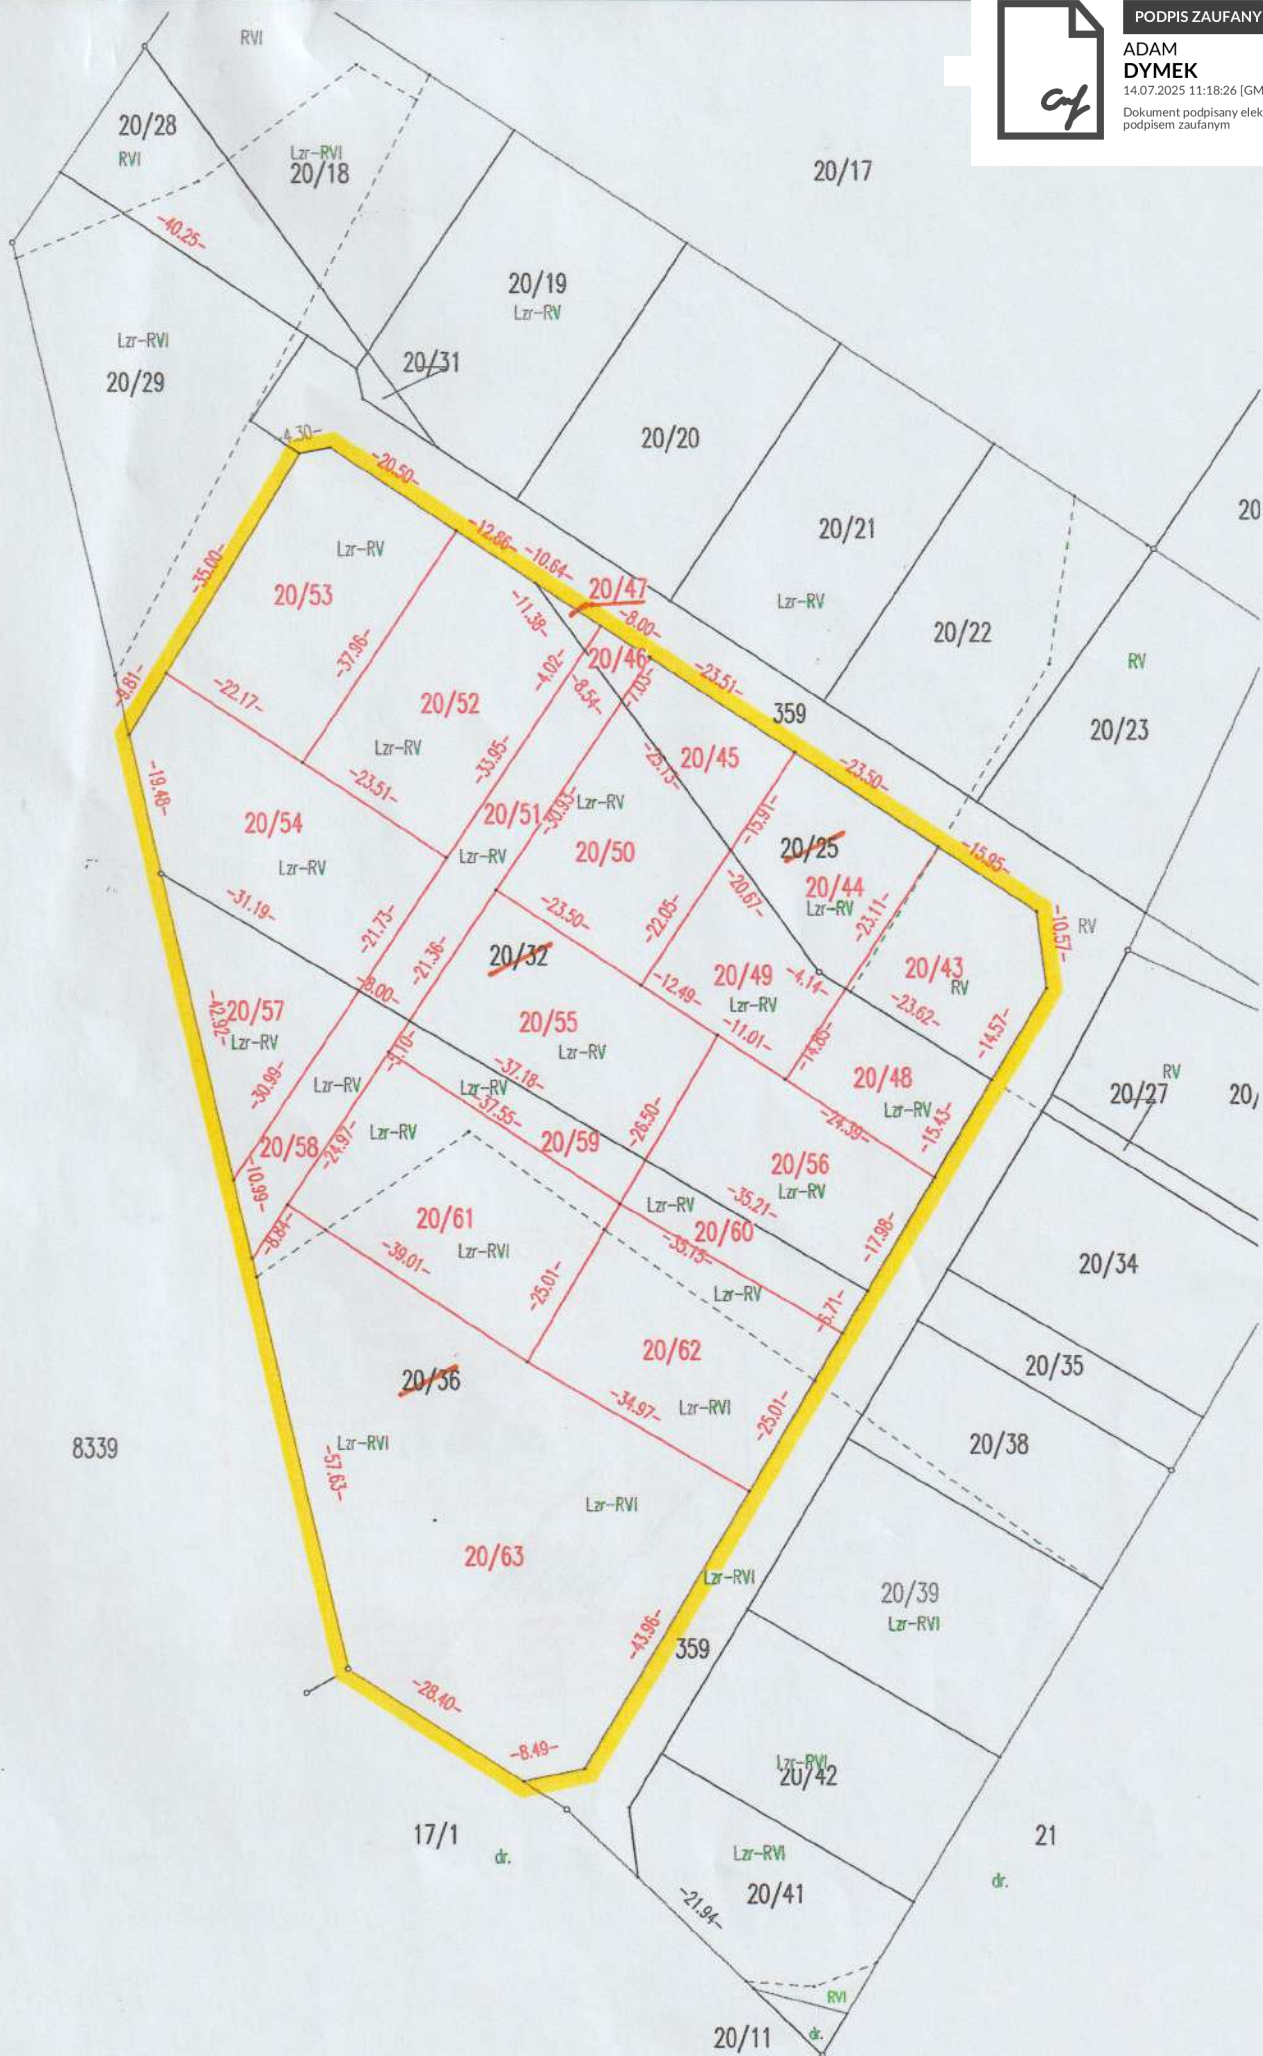


8339



WYKAZ ZMIAN GRUNTOWYCH

STAN ISTNIEJĄCY						STAN NOWY			
KW	jedn. rej.	numer działki	rodzaj użytku	Powierzchnia [ha]		numer działki	rodzaj użytku	Powierzchnia [ha]	
				użytków	działki			użytków	działki
PO1B/000390 75/8	G.336	20/25	Lzr-RV	0,0820	0,1310	20/43	RV	0,0490	0,0501
			RV	0,0490		Lzr-RV	0,0011		
					20/44	Lzr-RV	0,0474	0,0474	
					20/45	Lzr-RV	0,0270	0,0270	
					20/46	Lzr-RV	0,0044	0,0044	
					20/47	Lzr-RV	0,0021	0,0021	
PO1B/000390 75/8	G.336	20/32	Lzr-RV	0,5920	0,5920	20/48	Lzr-RV	0,0363	0,0363
					20/49	Lzr-RV	0,0417	0,0417	
					20/50	Lzr-RV	0,0623	0,0623	
					20/51	Lzr-RV	0,0431	0,0431	
					20/52	Lzr-RV	0,0871	0,0871	
					20/53	Lzr-RV	0,0866	0,0866	
					20/54	Lzr-RV	0,0935	0,0935	
					20/55	Lzr-RV	0,0750	0,0750	
				20/56	Lzr-RV	0,0664	0,0664		
PO1B/000390 75/8	G336	20/36	Lzr-RV	0,1828	0,5882	20/57	Lzr-RV	0,0483	0,0483
			Lzr-RVI	0,4054	20/58	Lzr-RV	0,0279	0,0279	
				20/59	Lzr-RV	0,0223	0,0223		
				20/60	Lzr-RV	0,0239	0,0239		
				20/61	Lzr-RV	0,0361	0,0956		
					Lzr-RVI	0,0595			
				20/62	Lzr-RV	0,0202	0,0877		
					Lzr-RVI	0,0675			
				20/63	Lzr-RV	0,0041	0,2825		
					Lzr-RVI	0,2784			
Razem				1,3112	Razem				1,3112

MAPA
Skala 1 : 25 000

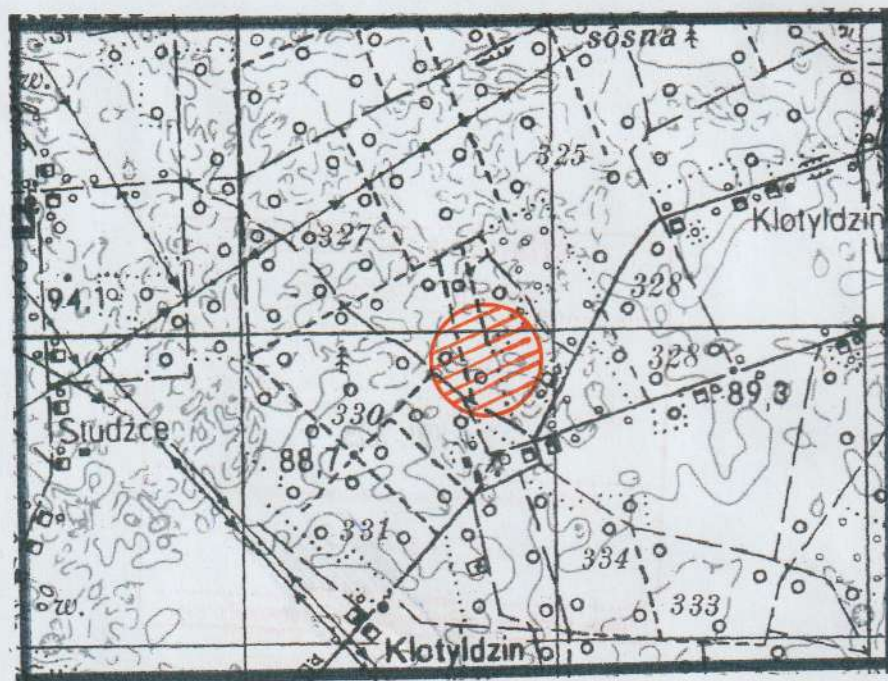
MAPA WSTĘPNEGO PROJEKTU PODZIAŁU NIERUCHOMOŚCI

woj.: wielkopolskie
powiat: chodzieski
jedn.ewid.:300104_5.Margonin obszar wiejski
obręb: 300104_5.0002.Kłotyldzin
Seksja : 6.189.13.01.3.2.

skala 1:1000

GN.6640.1.439.2025.

działka nr: 20/25,20/32,20/36,
KW: PO1B/00039075/8
powierzchnia: 1,3112
właściciel: Płowens-Gralak Katarzyna

2 6 KWI. 2025

Jerzy Marciniak
Geodeta uprawniony nr 832
64-800 Chodzież - Oleśnica
ul. Reja 13, tel. 604 637 894

Margonin dnia 08.12.2014 r.

**Katarzyna Płowens - Gralak
Klotyldzin
64-830 Margonin**

ZAPEWNIENIE DOSTAWY WODY - ODBIORU ŚCIEKÓW
Zakład Usług Komunalnych w Margoninie Sp. z o.o. w organizacji zapewni :

1. Istnieje możliwość dostawy wody z istniejącej sieci wodociągowej*
pod warunkiem rozbudowy* z projektowanej sieci wodociągowej*

*działka nr dz. 20/25, 20/32, 20/36 przewidzianych do podziału na działki budowlane w
miejscowości Klotyldzin , 64-830 Margonin*

Odprowadzenia ścieków dokonać należy na oczyszczalnię ścieków w Margoninie ul. Zielona 3 do
zbiornika bezodpływowego* do przydomowej oczyszczalni ścieków*

Zapewnienie nie stanowi możliwości wykonania przyłącza wodociągowego i kanalizacyjnego

Szczegóły przyłączenia do sieci wodociągowo - kanalizacyjnej określimy w warunkach
technicznych przyłączy

podpis wystawiającego

INSPEKTOR
ds. wodno-kanalizacyjnych
Dariusz Górka

Chodzież, 23.06.2025

numer ZD/34028/2025

Katarzyna Płowens-Gralak
Kłotyldzin 5
64-830 Margonin

Dotyczy: wydania zapewnienia dostaw energii elektrycznej dla obiektu 11 domów jednorodzinnych zlokalizowanego w miejscowości Kłotyldzin dz. nr 20/25, 20/32, 20/36.

Niniejsze oświadczenie wydaje się dla Katarzyna Płowens-Gralak na podstawie art. 7 ust 14 Ustawy z dnia 10 kwietnia 1997 roku Prawo energetyczne (t.j. Dz. U. z 2022 r. poz. 1385 ze zmianami), dotyczącego udzielenia informacji, że istniejące i planowane uzbrojenie jest wystarczające dla przyłączenia obiektu 11 domów jednorodzinnych w miejscowości Kłotyldzin, dz. nr 20/25, 20/32, 20/36, z mocą przyłączeniową w wysokości 22 kW. Przyłączenie ww. obiektu nastąpi na podstawie warunków przyłączenia wydanych na wniosek inwestora i zawartej umowy o przyłączenie ustalającej podział obowiązków stron, wysokość opłaty za przyłączenie oraz termin wykonania prac projektowych i robót budowlano-montażowych.

Zapewnienie ma charakter informacyjny i nie stanowi podstawy do przystąpienia przez ENEA Operator sp. z o.o. do prac projektowych i budowlano-montażowych. W celu przyłączenia ww. obiektu należy złożyć wniosek o określenie warunków przyłączenia (druki dostępne są na stronie internetowej www.operator.enea.pl oraz w biurach obsługi klienta).

Termin ważności przedmiotowego Zapewnienia wynosi 12 miesięcy, licząc od daty wystawienia.

Dodatkowe informacje oraz wyjaśnienia można uzyskać w ENEA Operator sp. z o.o. w Rejon Dystrybucji Chodzież nr telefonu : 067 235 10 18

Z poważaniem,

ENEA Operator Sp. z o.o.
REJON DYSTRYBUCJI CHODZIEŻ
DYREKTOR

Krzysztof Statucki

k.o.
OD5/ZR3

Centrala
Enea Operator Sp. z o.o.
60-479 Poznań, Strzeszyńska 58

tel. +48 / 61 850 41 10
faks +48 / 61 850 44 47

NIP 782-23-77-160
REGON 300455398

kontakt@operator.enea.pl
www.operator.enea.pl