


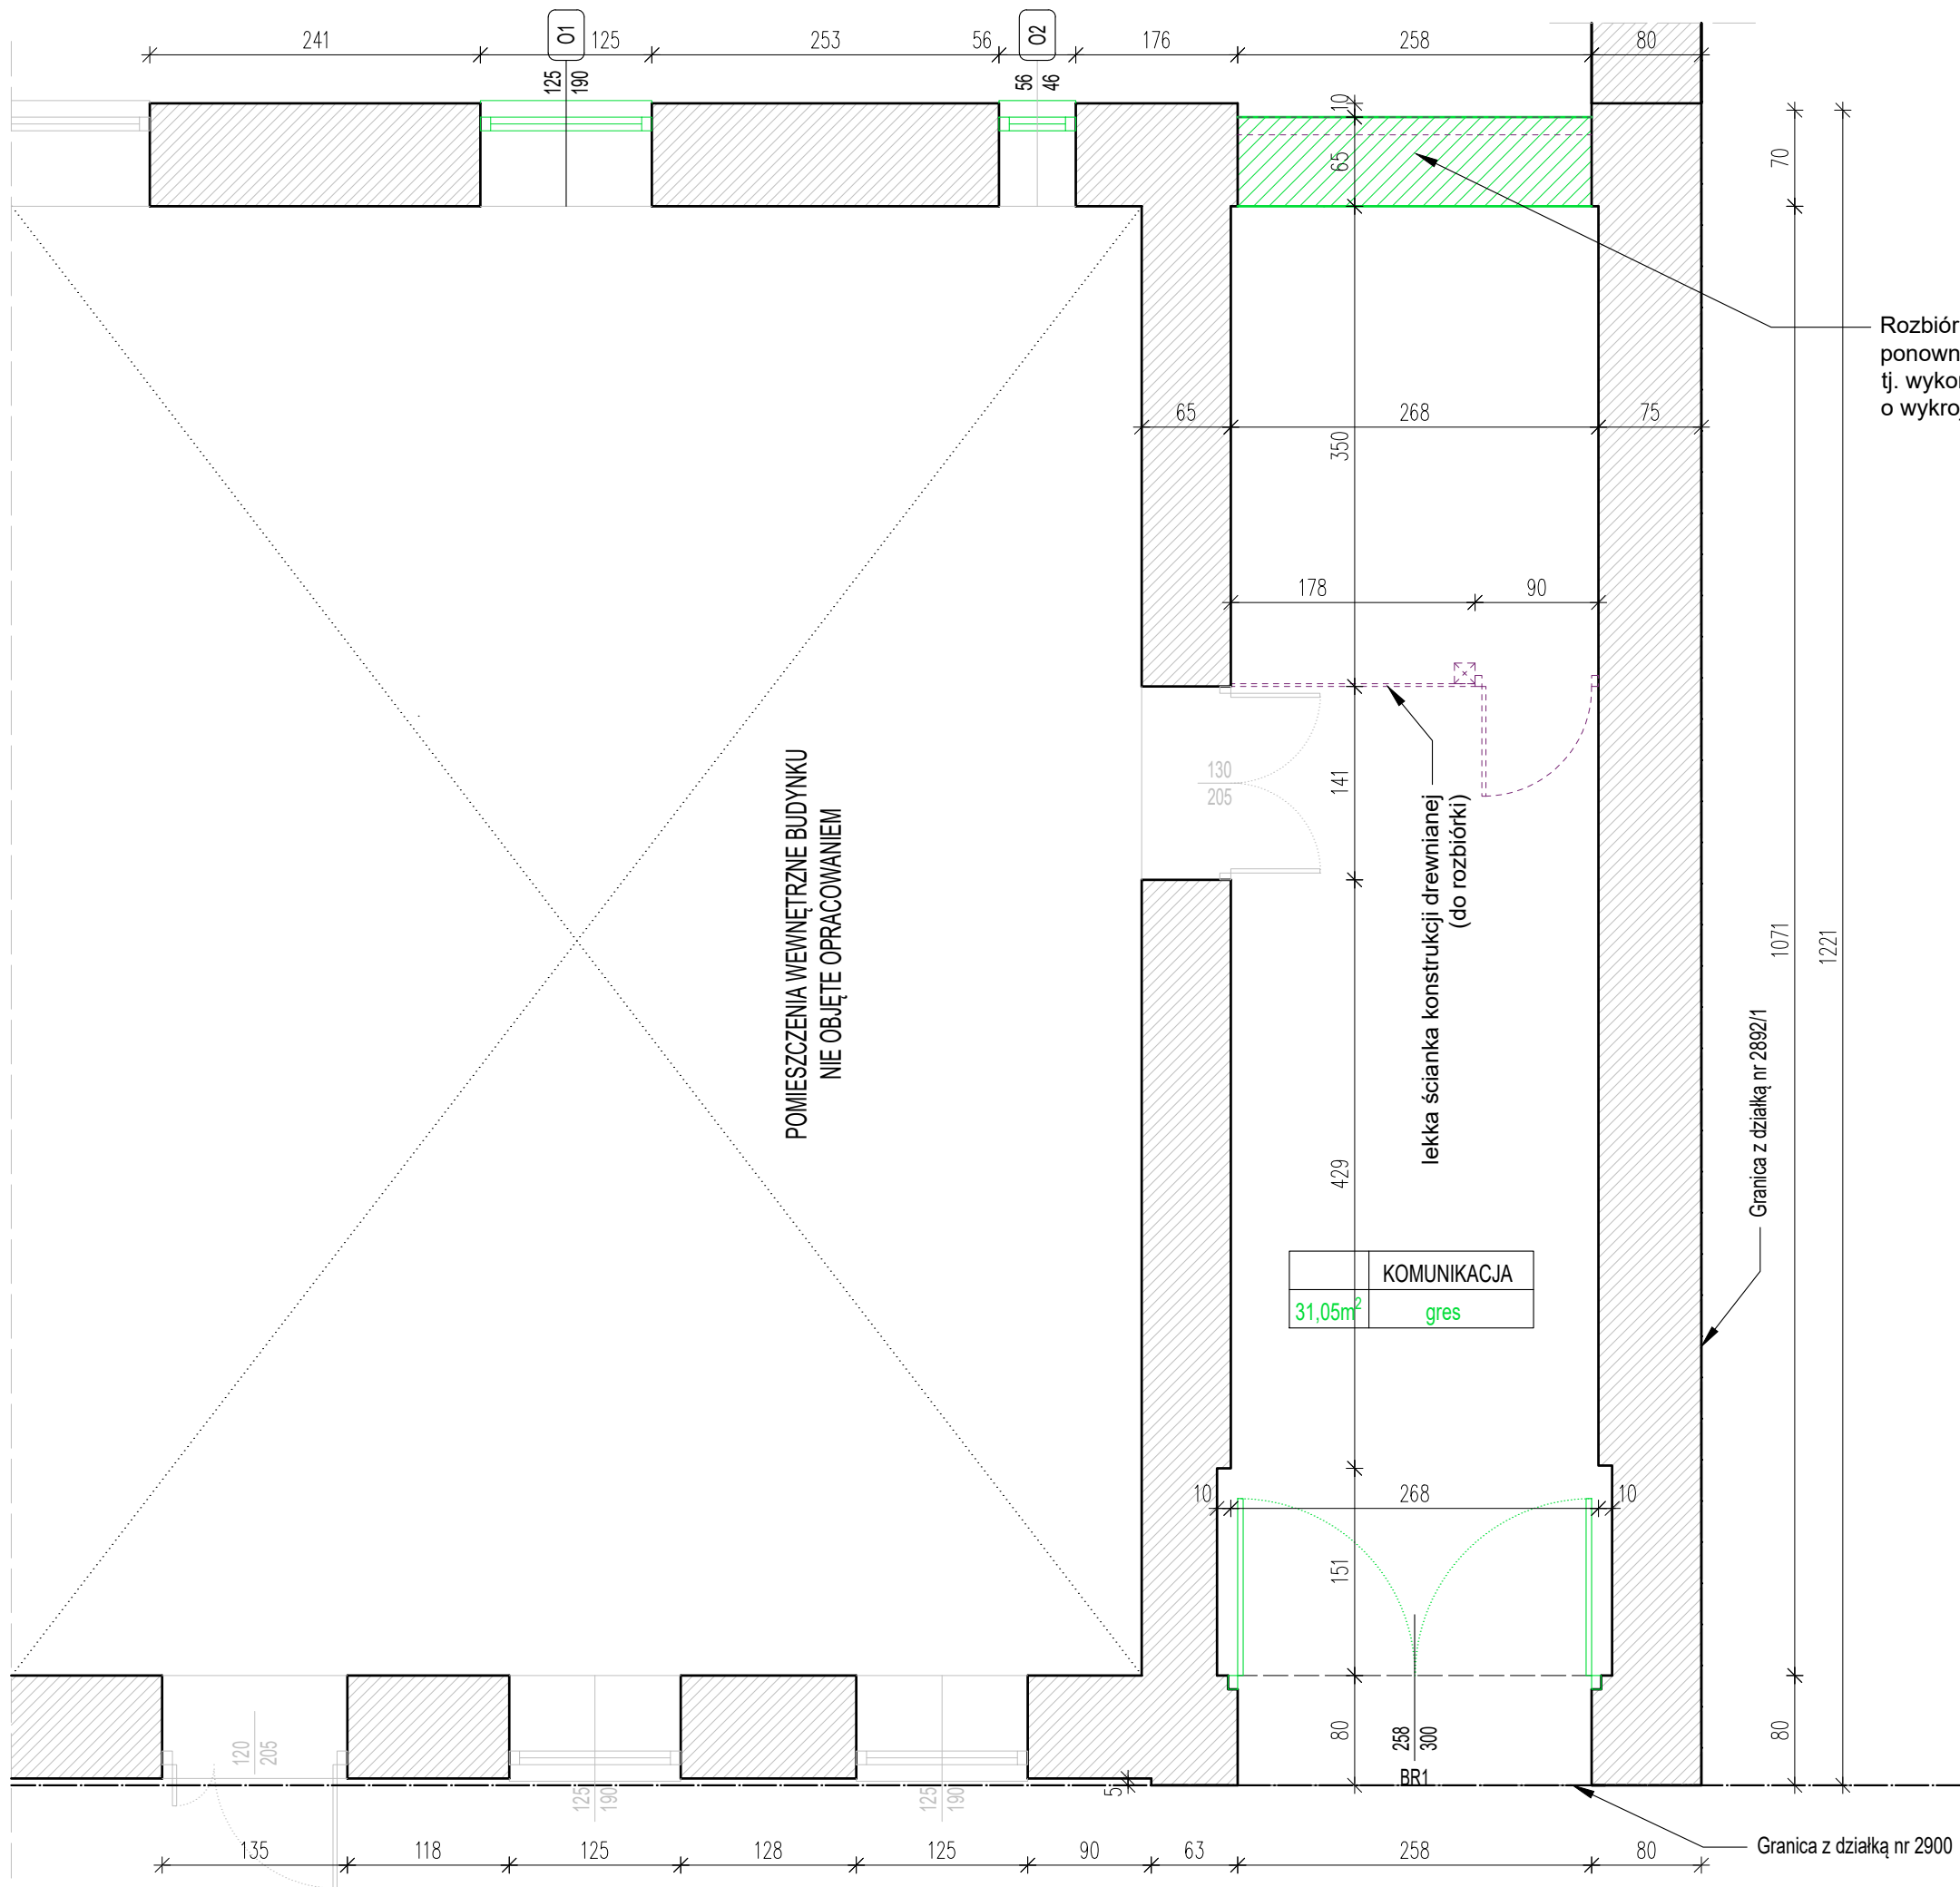

Rozbiórka istn. zamuowania przejazdu bramnego, ponowne zamurowanie na niepełną grubość ściany tj. wykonanie bledny gł. 10 cm po zewnętrznej stronie ściany o wykroju dawnego przejazdu bramowego

UWAGI:

- Elementy objęte robotami budowlanymi oznaczono kolorem zielonym oraz odnośnikami opisowymi.
- Poza robotami opisanymi na odnośnikach rysunku należy dodatkowo przeprowadzić w pomieszczeniu przejazdu bramnego następujące roboty budowlane:
 - skucie tynku ze ścian i sufitu
 - do wys. 1,50m impregnacja odkrytej konstrukcji muru i pozostawienie w formie surowej
 - wykonanie obrzutki renowacyjnej wraz z tynkowaniem pozostałej części ścian i sufitu
 - malowanie ścian i sufitu pokrytych tynkiem
 - wykonanie remontu posadzki (skucie starych płytek, wykonanie warstwy wyrównawczej, położenie nowych płytek).Szczegółowy wykaz robót remontowych wg. opisu do projektu technicznego.
- Wszystkie wymiary należy sprawdzić w naturze.
- Rysunek należy rozpatrywać łącznie z pozostałą częścią przedmiotowego opracowania projektowego.
- Wszelkie wątpliwości i niezgodności należy wyjaśnić z projektantem obiektu.

Jednostka projektowa:		PRACOWNIA PROJEKTOWA M&J mgr inż. arch. Jarosław Kawiński 27-400 Ostrowiec Świętokrzyski, ul. Łżecka 22 tel. (41) 263-06-47, NIP: 661-160-68-70	
Temat: Przebudowa budynku Miejsko-Gminnej Biblioteki Publicznej w Solcu nad Wisłą			
Adres budowy: dz. nr ewid. 2893/2 (obr. 0001) ul. Plac Bolesława Śmiałego 1, 27-320 Solec nad Wisłą			
Bransz: Architektura	Faza projektu: PAB	Data: marzec 2024r	Skala: 1:50
Tytuł rysunku: RZUT PARTERU - PRZEJAZD BRAMNY			Nr rysunku: A-07
Projektował: mgr inż. arch. Jarosław Kawiński		Nr uprawnień: SW 1/2003	Podpis:
Sprawdził: mgr inż. arch. Zbigniew Doktor		Nr uprawnień: 227/KL/72	Podpis:
Opracował: mgr inż. Kamil Zacharewicz		Nr uprawnień: -	Podpis:
Wszelkie prawa zastrzeżone! Kopiowanie i powielanie bez zgody autora zabronione!			