


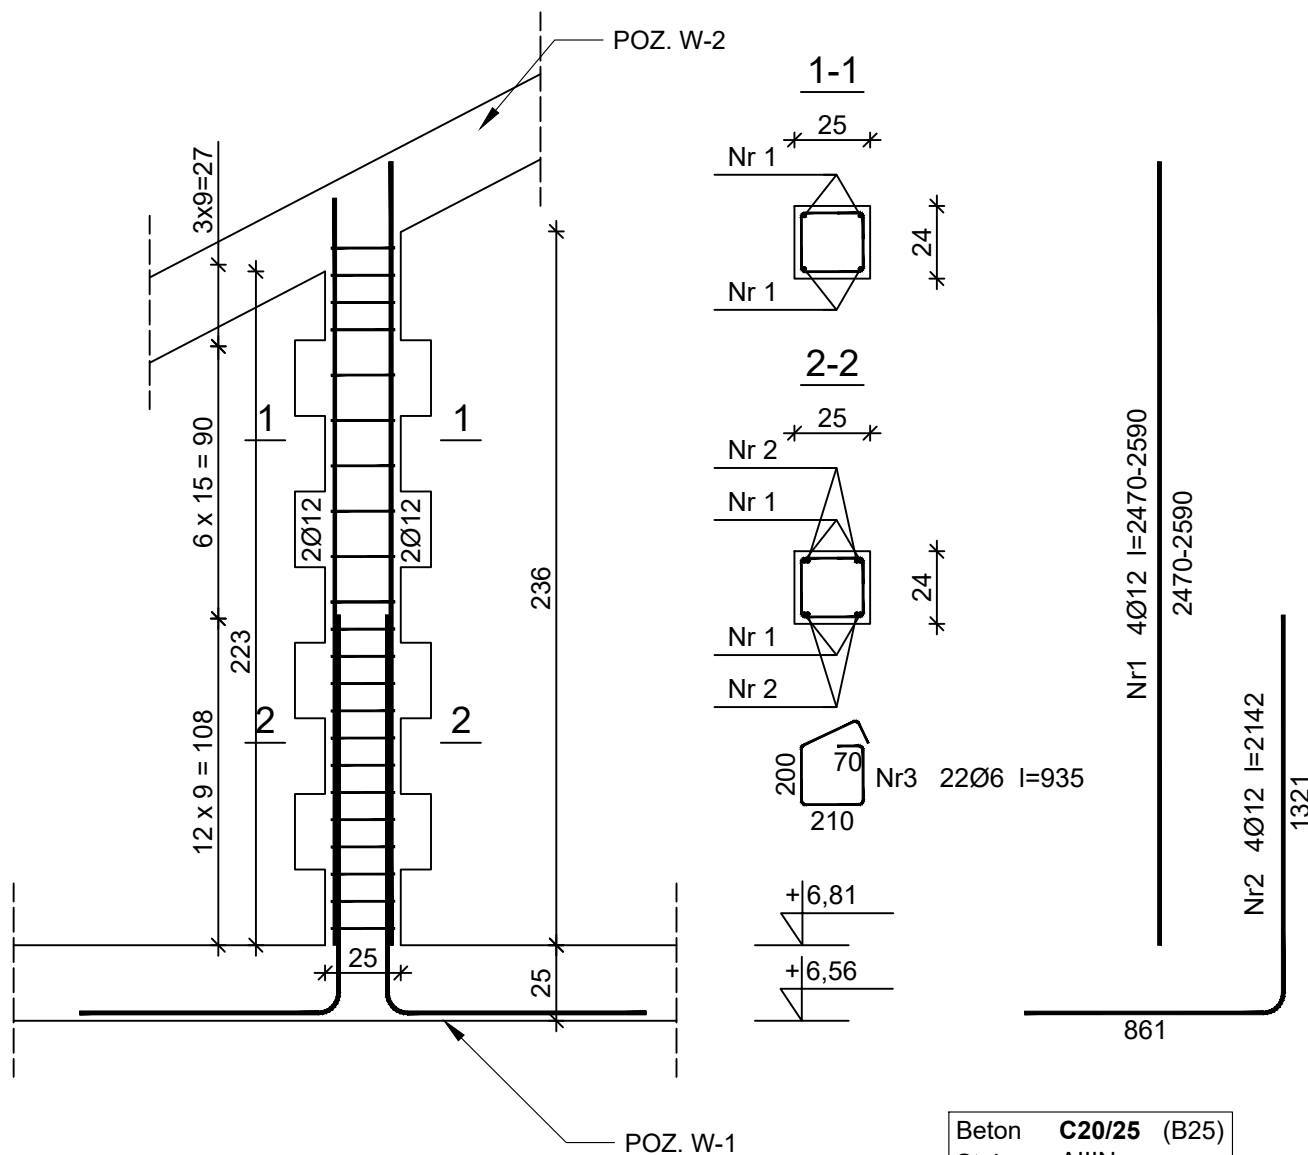

Beton **C20/25** (B25)
Stal AIIIIN
Otulina 25 mm

Wykaz zbrojenia - POZ. RD-1

Nr pręta	Średnica [mm]	Długość [mm]	Liczba [szt.]			Długość całkowita [m]	
			prętów w 1 elemencie	elementów	całkowita prętów	RB500W	
						Ø6	Ø12
wykonać 2 szt.							
1	12	2590	4	2	8		20,72
2	12	2142	4	2	8		17,14
3	6	935	22	2	44	41,14	
Długość całkowita wg średnic						[m]	
Masa 1mb pręta						[kg/mb]	
Masa prętów wg średnic						[kg]	
Masa prętów wg gatunków stali						[kg]	
Masa całkowita						[kg]	

UWAGI:

- Długości prętów wyznaczone na podstawie wymiarów w osi pręta (metoda B wg. PN-EN ISO 3766:2006).
- Rysunek należy rozpatrywać łącznie z pozostałą częścią przedmiotowego opracowania projektowego.
- Wszelkie wątpliwości i niezgodności należy wyjaśnić z projektantem obiektu.

Jednostka projektowa:

PRACOWNIA PROJEKTOWA M&J

mgr inż. arch. Jarosław Kawiński

27-400 Ostrowiec Świętokrzyski, ul. Iłżecka 22

tel. (41) 263-06-47, NIP: 661-160-68-70

Temat:

Przebudowa budynku Miejsko-Gminnej
Biblioteki Publicznej w Solcu nad Wisłą

Adres budowy:

dz. nr ewid. 2893/2 (obr. 0001)

ul. Plac Bolesława Śmiałego 1, 27-320 Solec nad Wisłą

Branta:

Konstrukcja

Faza projektu:

PT

Data:

marzec 2024r

Skala:

1:25

Tytuł rysunku:

ZBROJENIE RDZENI

K-03

Projektował:

mgr inż. Grzegorz Mizera

Nr uprawnień:

K-94/02

Podpis:

Sprawił:

inż. Piotr Wojtan

Nr uprawnień:

SWK/POOK/0037/12

Podpis:

Opracował:

mgr inż. Kamil Zacharewicz

Nr uprawnień:

-

Podpis:

Wszelkie prawa zastrzeżone! Kopiowanie i powielanie bez zgody autora zabronione!