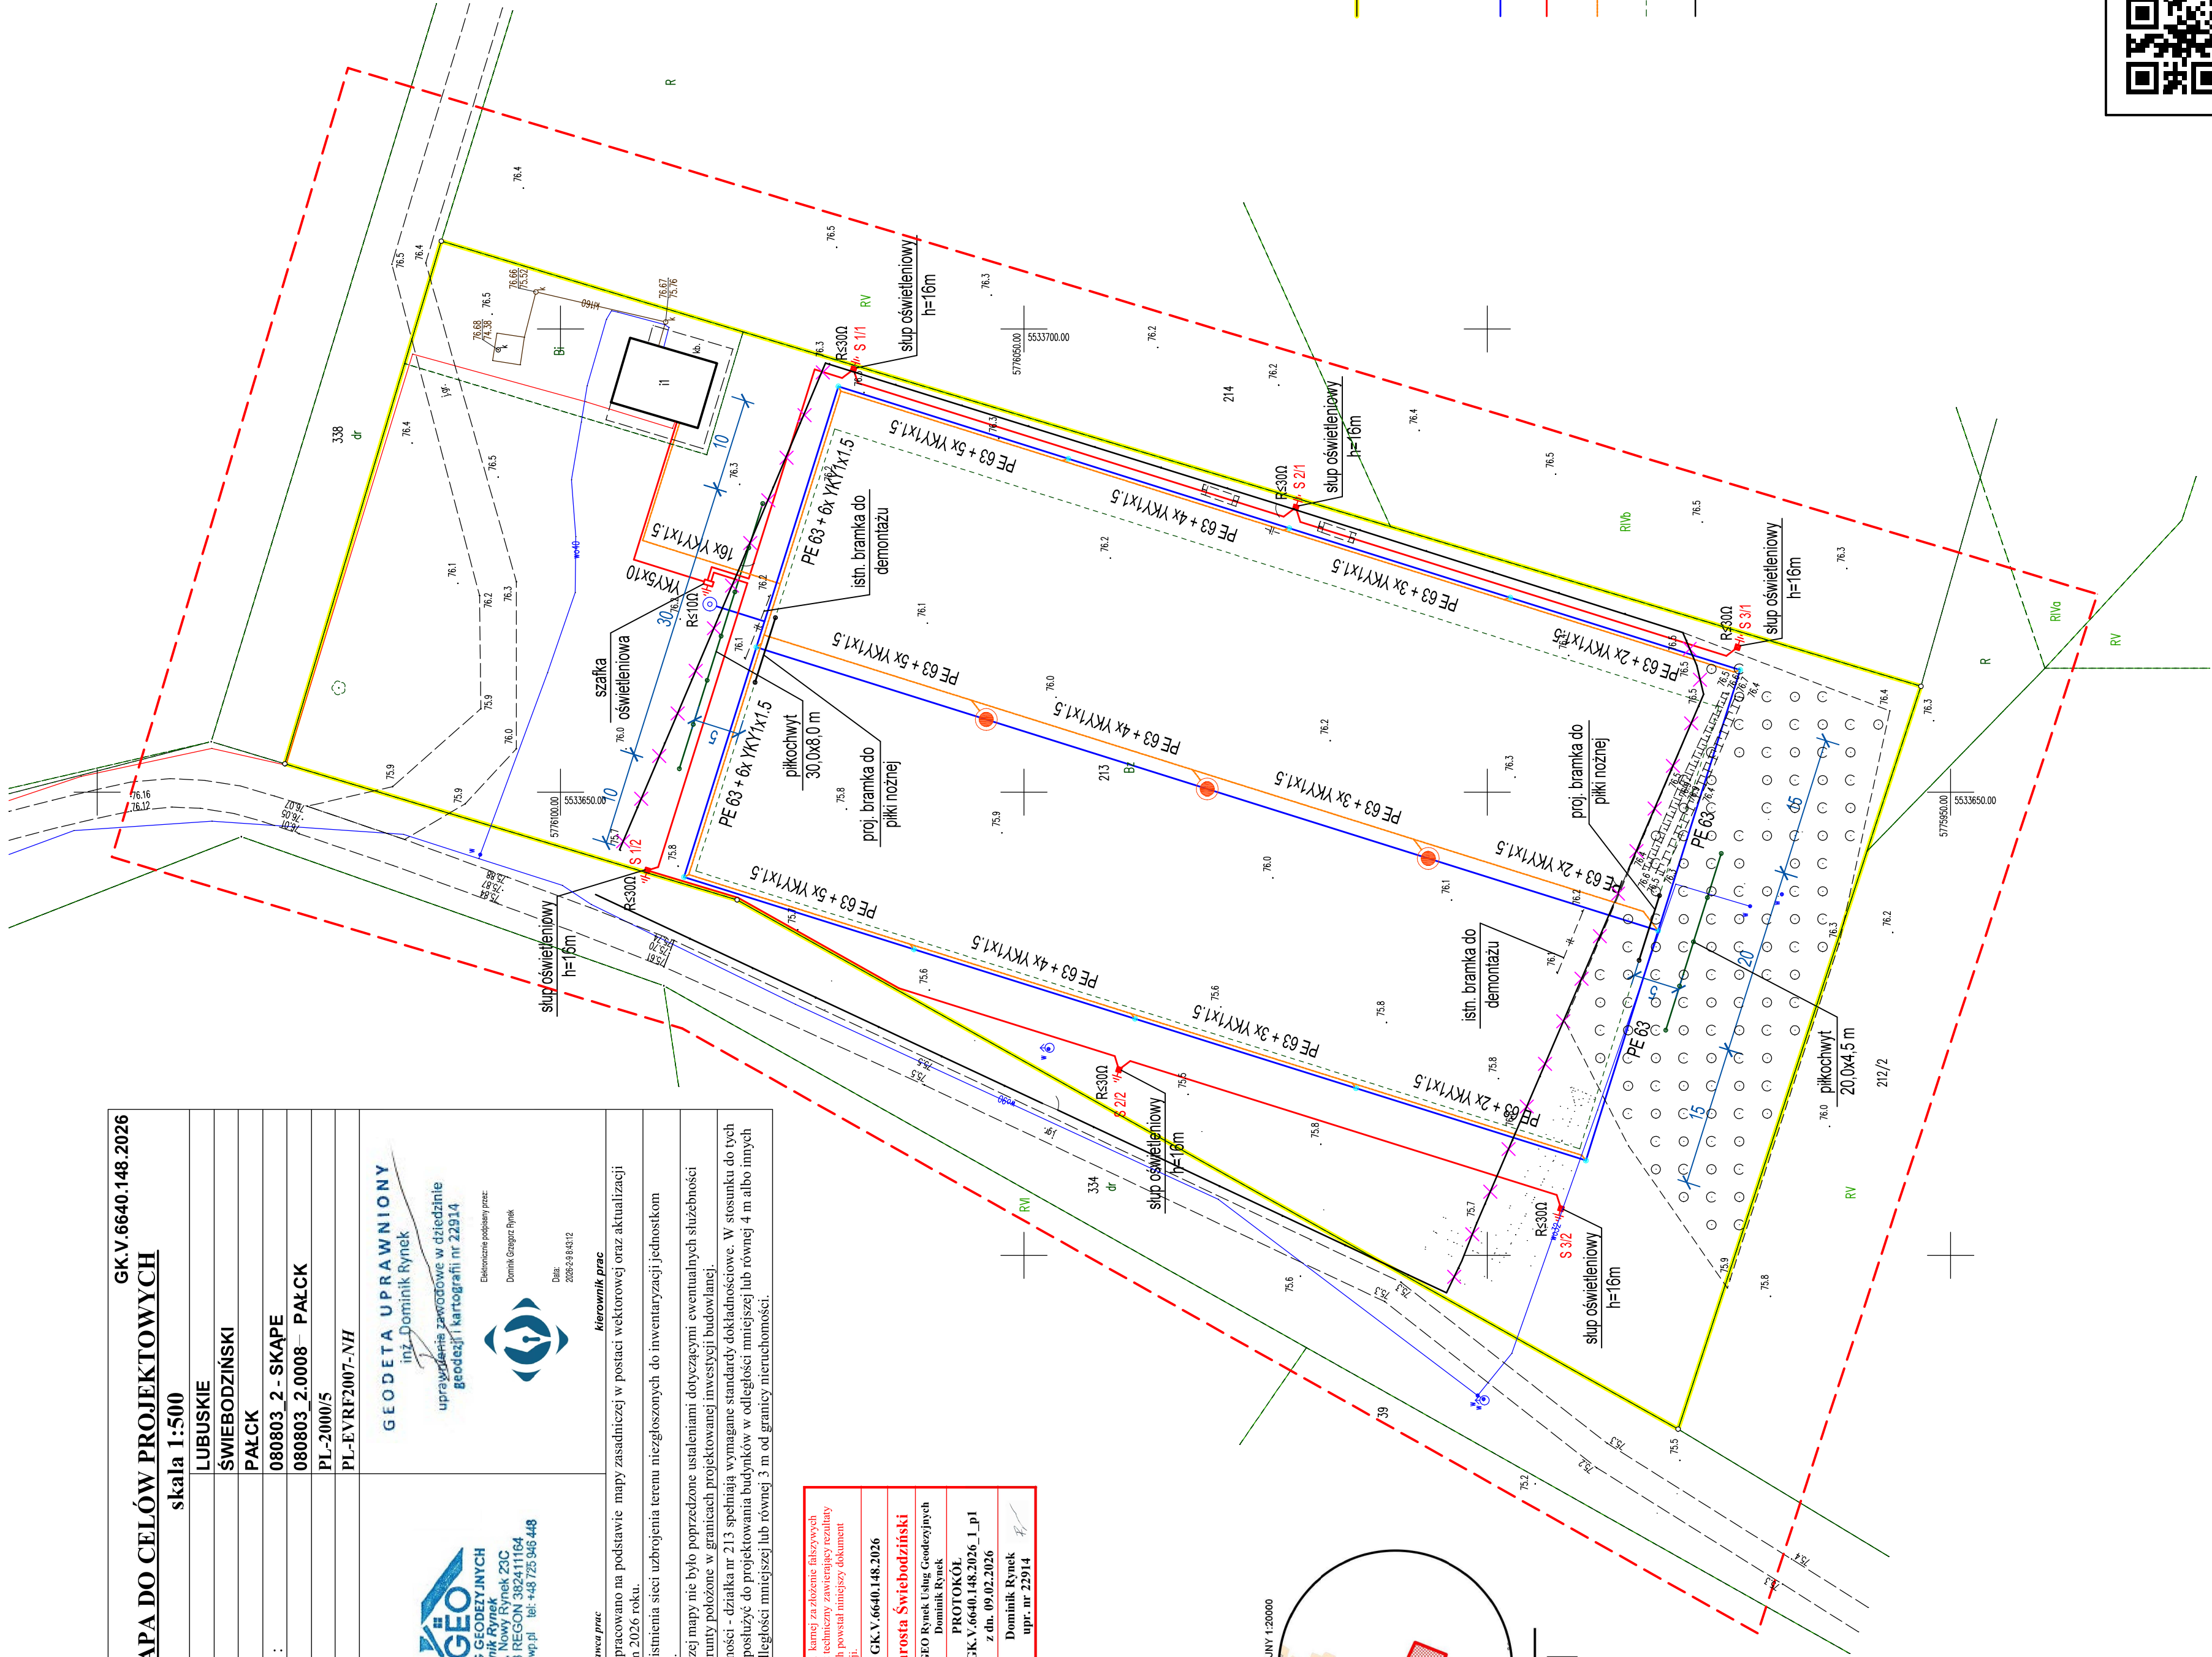
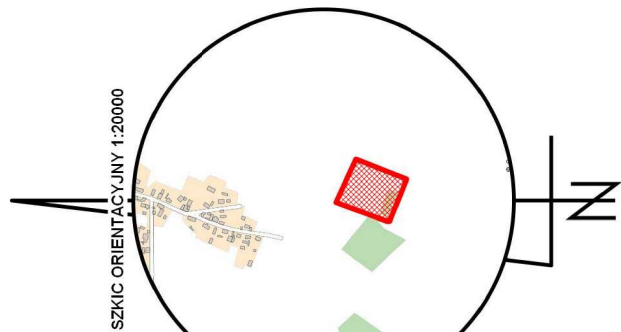


GK.V.6640.148.2026 <u>MAPA DO CEŁÓW PROJEKTOWYCH</u>	skala 1:500 LUBUSKIE ŚWIEBODZIŃSKI PAŁCOK 080803 2 - SKAPE 080803 2.0008 PAŁCOK PL-21000/5 PL-EVRF2007-NH	GEODETA UPRAWNIENIY inż.Dominik Rynek uprawnienie zawodowe w dziedzinie geodezji i kartografii nr 22914 Elektronika polska nrz: 2008-04-04-012 Domat Gogojan Rynek  GEODETA UPRAWNIENIY inż.Dominik Rynek uprawnienie zawodowe w dziedzinie geodezji i kartografii nr 22914 Elektronika polska nrz: 2008-04-04-012 Domat Gogojan Rynek  DOMGEO RYNEK USŁUG GEODEZYJNYCH Dominik Rynek 67-410 Sawa, Nowy Rynek 23C NIP:97300619148 REGON 382411164 e-mail: geodeta.prym@wp.pl tel. +48 723 345 448 <i>wykonanie prac</i> <i>Kierownik prac</i>
---	--	--

Mapę niniejszą opracowano na podstawie mapy zasadniczej w postaci wektorowej oraz aktualizacji w terenie wykonanej w lutym 2026 roku.	wykonawca prac	kwotownik prac
Nie wyklucza się istnienia się uźbrojenia terenu niezgłoszonych do inwentaryzacji jednostkom wykonawstwa geodezyjnego.		
Wykonanie niniejszej mapy nie było poprzedzone ustaleniami dotyczącymi ewentualnych służebności gruntowych obciążających grunty posiadane w granicach projektowanej inwestycji budowlanej.		
Granice nieruchomości - dzika nr 213 określają wymagane standardy dokładnościowe. W stosunku do tych granic niniejsza mapa może posłużyć do projektowania budynków w odległości mniejszej lub równej 4 m albo innych obiektów budowlanych w odległości mniejszej lub równej 3 m od granicy nieruchomości.		


[illegible]

LEGENDA:

- GRANICA DZIAŁKI NR EWID. 213 (ZAKRES OPRACOWANIA)
- ZRASZACZE SEKTOROWE - 12 szt.
- ZRASZACZE PEŁNOBROTOWE - 3 szt.
- INSTALACJA ZRASZAJĄCA, RURY PE 63
- LINIA KABLOWA YKY 5x10
- PRZEWÓD STERUJĄCY PRACĄ ZRASZACZY
- OBRYS BOISKA DO PIŁKI NOŻNEJ (ISTNIEJĄCE, PRZEBUDOWYWANE BOISKO)
- OGRODZENIE DO DEMONTAŻU



BIURO PROJEKTÓW BUDOWLANYCH
ANETA WOJEWÓDKA
os. Kopernika 128, 66-200 Świebodzin

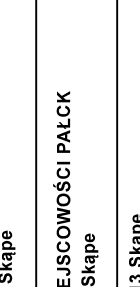	Obiekt	BOISKA SPORTOWE W PALCKU Palck, dz. nr ewid. 213, 66-213 Skape				1:500
	Zadanie	PRZEBUDOWA BOISKA SPORTOWEGO W MIEJSCOWOSCI PALCK Palck, dz. nr ewid. 213, 66-213 Skape				Skala rys.
	Investor	GMINA SKAPE - Skape 65, 66-213 Skape				
Nazwa dokumentu - rysunku						
PROJEKT ZAGOSPODAROWANIA TERENU						
	Nazwisko i imię	Nr upraw.	Data	Podpis		
Projektant	mgr inż. Marcin Wojewodza		02.2026.			
Projektant	mgr inż. Andrzej Przekopowicz		02.2026.			
Projektant	mgr inż. Andrzej Przekopowicz					Rys. nr 1