


X	4563227,8990
Y	5789314,2285

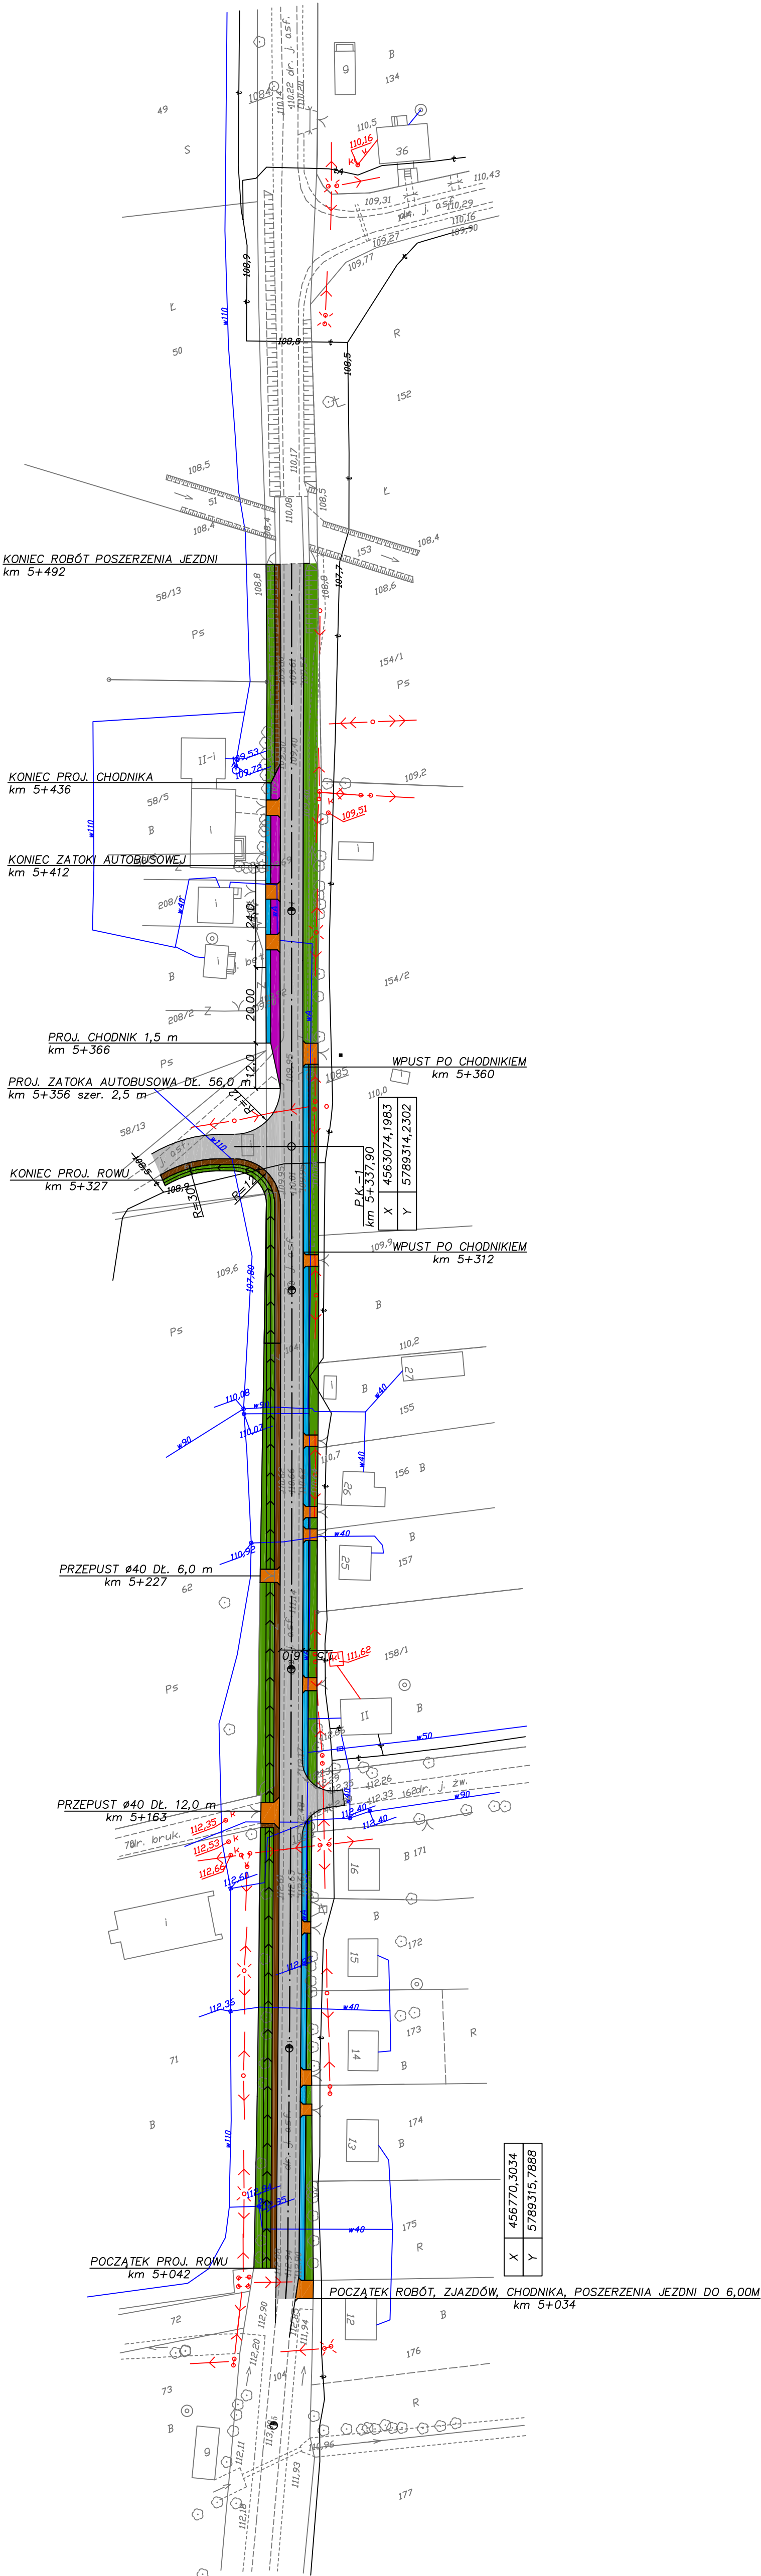

—	projektowana jezdnia
—	projektowany chodnik
—	projektowana zatoka
—	projektowane zjazdy

Inwestor	Zarząd Dróg Powiatowych w Makowie Mazowieckim		
Nazwa opracowania	Przebudowa drogi Nr 1208W w miejscowości LUKOWO od km 5+034 do km 5+492		
Temat rysunku	PLAN ZAGOSPODAROWANIA TERENU	Skala: 1:1000	
Projektował	Numer uprawnień	Podpisy	
Lech Rudziński			
			Sierpień 2010 r