

Urszula Wierzbicka

05-230 Kobyłka, ul. Wł. Łokietka 3A

tel. 693 690-225

NIP 125-091 77 32; REGON 017266450

MAPA DO CELÓW PROJEKTOWYCH

Skala 1: 500

woj. mazowieckie, pow. wołomiński

m. Wołomin, Al. Armii Krajowej

jedn. ewid.: 143412_4 - Wołomin

obr. 143412_4.0021 (21)

dz. ew.: 104/1

L.dz. 6640.8218.2023

ukł. współrz. - 2000, strefa 7;

ukł. wys. - PL-EVRF2007-NH (Amsterdam).

Mapa oznaczona w zakresie kolorem zielonym jest aktualna wg stanu na dzień 29.09.2023 r.

Granice dz. ewid. 104/1 pochodzą z operatu nr KERG: 124.21-3/03

Niniejszą mapę wykonano bez sprawdzenia nieruchomości pod kątem istnienia służebności gruntowych.

Na niniejszej mapie może wystąpić dodatkowe uzbrojenie podziemne nie posiadające dokumentacji w instytucjach branżowych i nie dające się wykryć aparaturą.


Świadoma odpowiedzialności kamej za złożenie fałszywego oświadczenia informuję, iż niniejsza praca została pozytywnie zweryfikowana w PODGiK w Wołominie (protokół weryfikacji nr 6640.8218.2023 z dnia 11.10.2023 r.), co jest równoważne z klauzulą urzędową.

Niniejszą mapę wykonał:

mgr inż. Urszula Wierzbicka

rodz. uprawnień: nr 15870

tel. 693-690-225

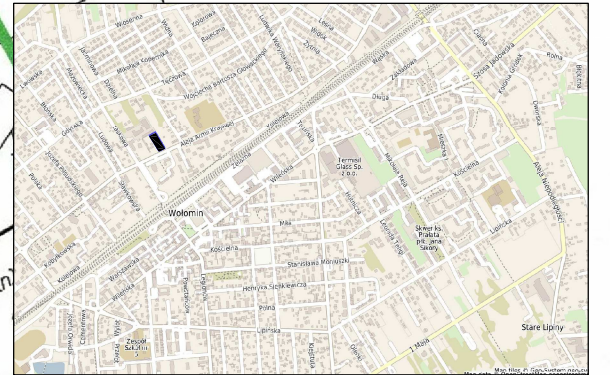

ORIENTACJA

zestaw 4

AV/7623

LEGENDA:

A,B,C,D - granice działki objętej opracowaniem

- projektowane urządzenia street workout

- nawierzchnia bezpieczna - piaskowa

- tereny biologicznie czynne - BEZ ZMIAN

- teren zadrzewiony - BEZ ZMIAN

Odprowadzenie wód opadowych na nieutwardzony teren działki Inwestora (grunt chłonny, bez szkody dla gruntów sąsiednich).

Ukształtowanie terenu oraz rzędnę terenu bez zmian.

Nie planuje się wycinki drzew.

WYKONAWCA PROJEKTU:

3Dmiasto

Pracownia Architektoniczna

Paweł Kosobudzki

ul. Wiosenna 27b, 05-200 Wołomin

16-34463/63

INWESTOR:

Powiat Wołomiński

ul. Prądyńskiego 3

05-200 Wołomin

ADRES BUDOWY:

dz. ew. nr 104/1

obręb 0021 Wołomin

jedn. ewid. 143412_4.0021 Wołomin

OBIEKT:

BUDOWA OBIEKTÓW MAŁEJ ARCHITEKTURY

- URZĄDZEŃ STREET WORKOUT

TYTUŁ RYSUNKU:

PROJEKT ZAGOSPODAROWANIA TERENU

ZESPÓŁ PROJEKTOWY:

ARCHITEKTURA:

mgr inż. arch. Katarzyna Kosobudzka

nr 172/POOKK/IV/2016 spec. arch. bez ogr.

OPRACOWAŁ:

mgr inż. arch. Paweł Kosobudzki

NR RYS:

Z.01

SKALA:

1:500

DATA:

03.11.2023

STR.