

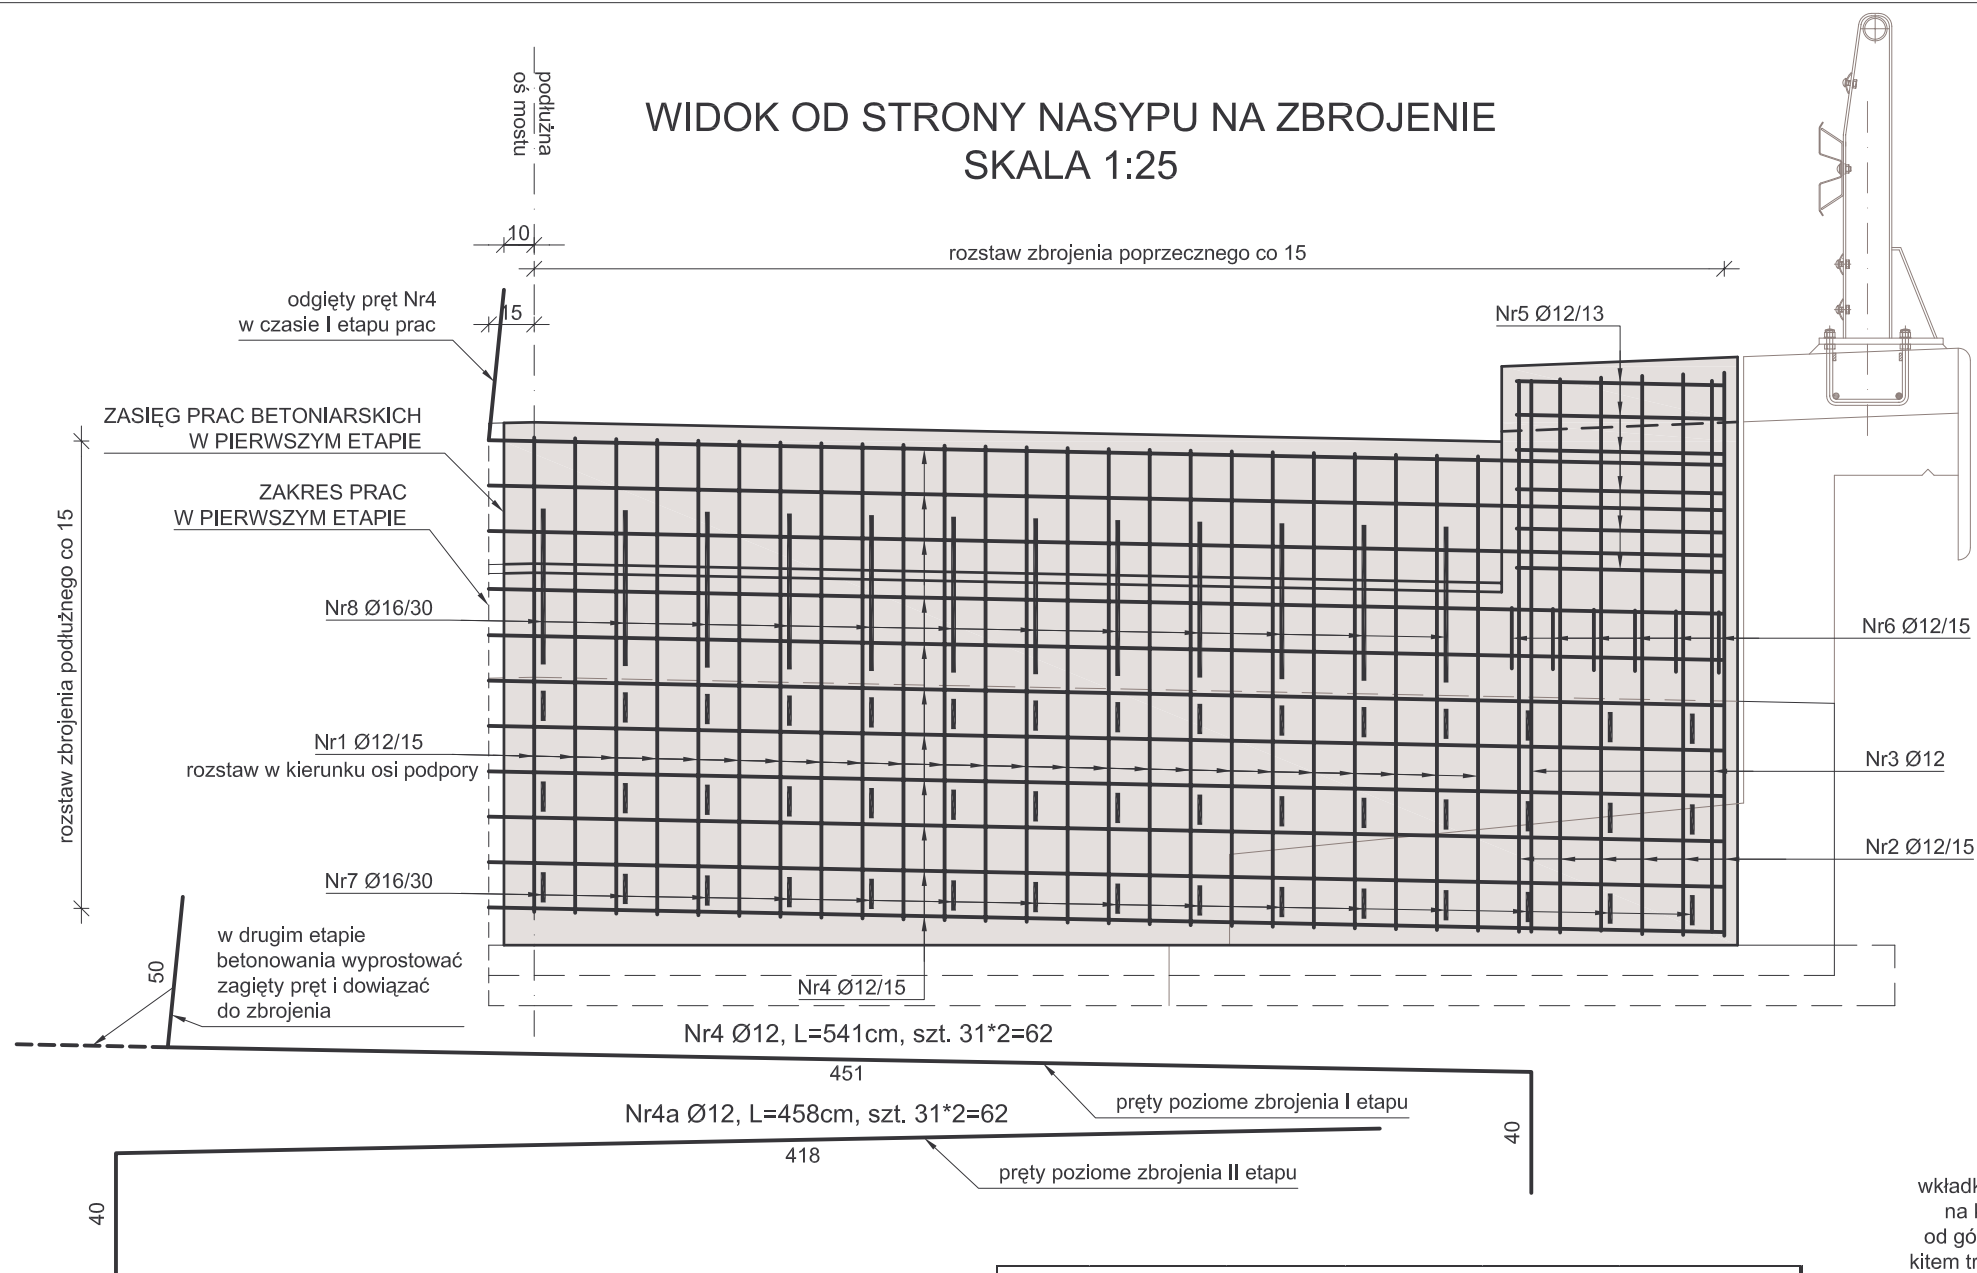
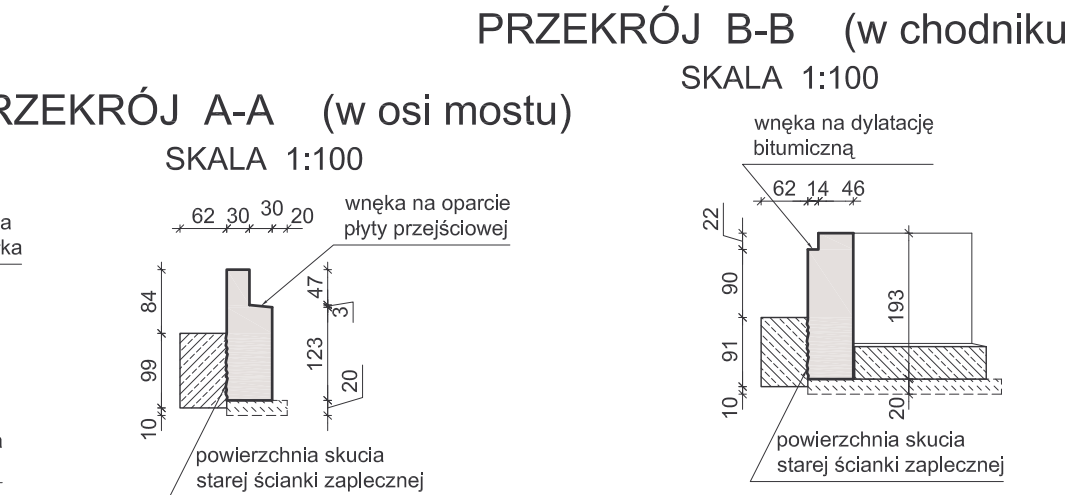
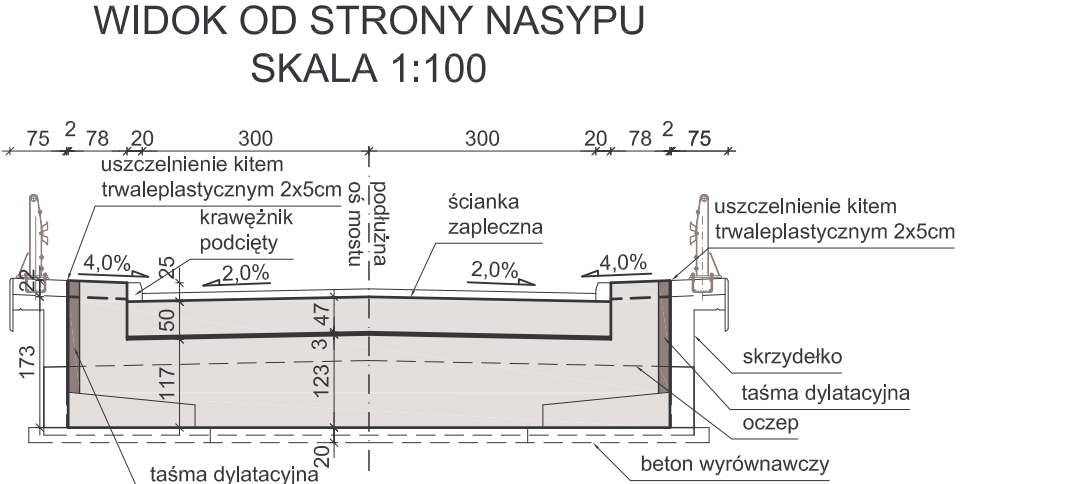


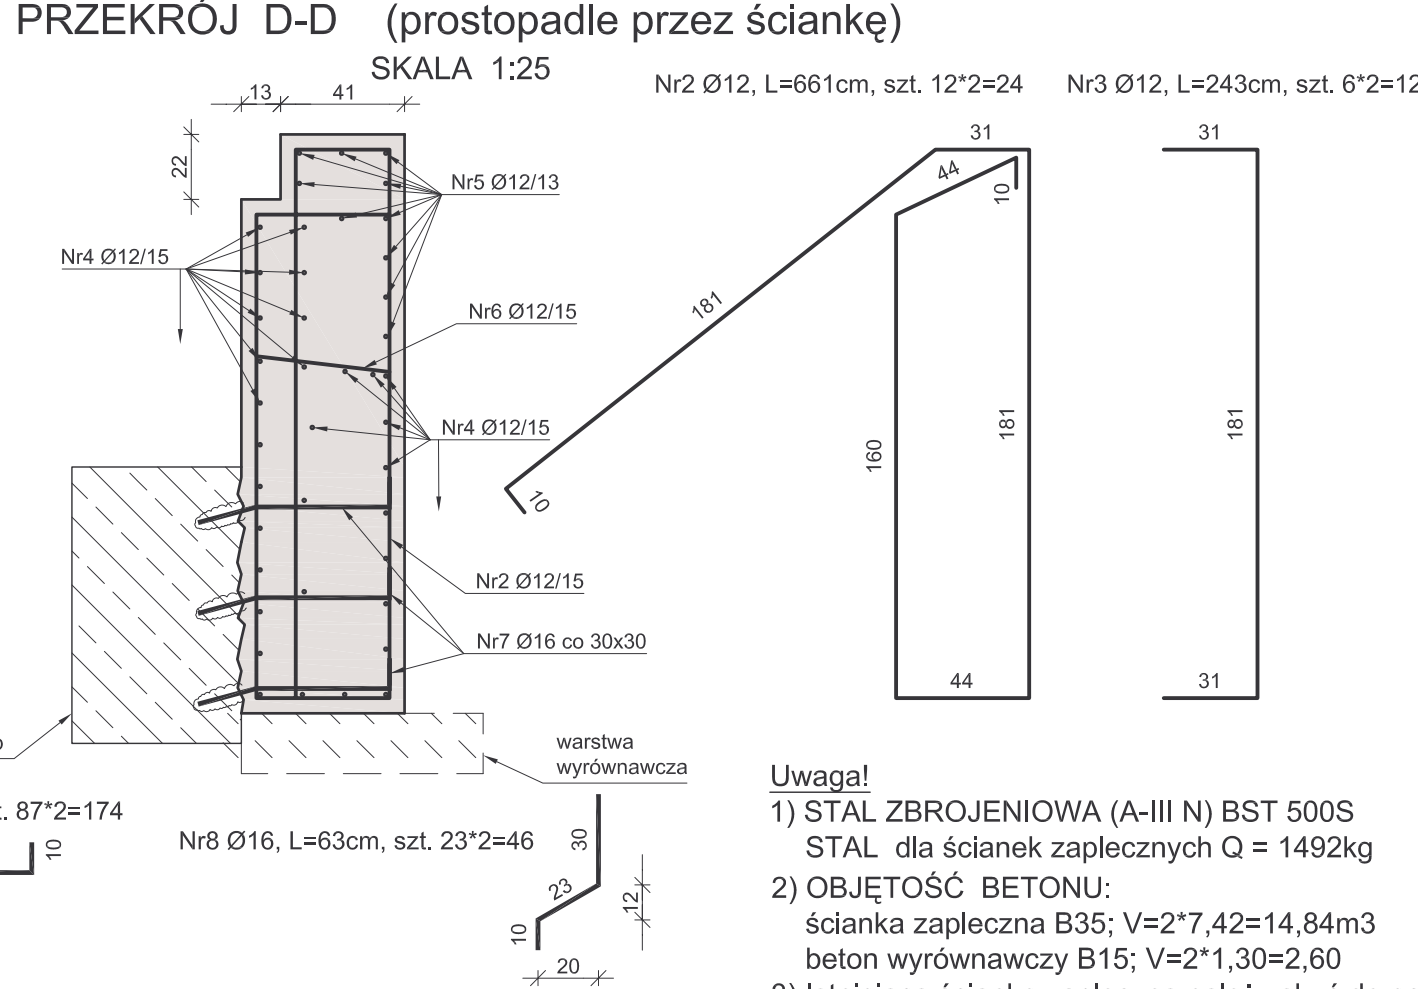

ZESTAWIENIE STALI DLA ŚCIANEK ZAPLECZNYCH					
Nr pręta	Średnica pręta [mm]	Długość pręta [m]	Ilość prętów [szt.]	Łączna długość prętów [m]	
				(A-IIIIN) BST500S	
				Ø 12	Ø 16
1	12	5,54	94	520,76	
2	12	6,61	24	158,64	
3	12	2,43	12	29,16	
4	12	5,41	62	335,42	
4a	12	4,58	62	283,96	
5	12	1,28	40	51,20	
6	12	0,84	24	20,16	
7	16	0,74	174		128,76
8	16	0,63	46		28,98
Długość [m]				1399,30	157,74
Ciężar jednostkowy [kg/m]				0,888	1,58
Ciężar łączny wg średnic [kg]				1242,58	249,23
Ciężar łączny stali [kg]				1492	

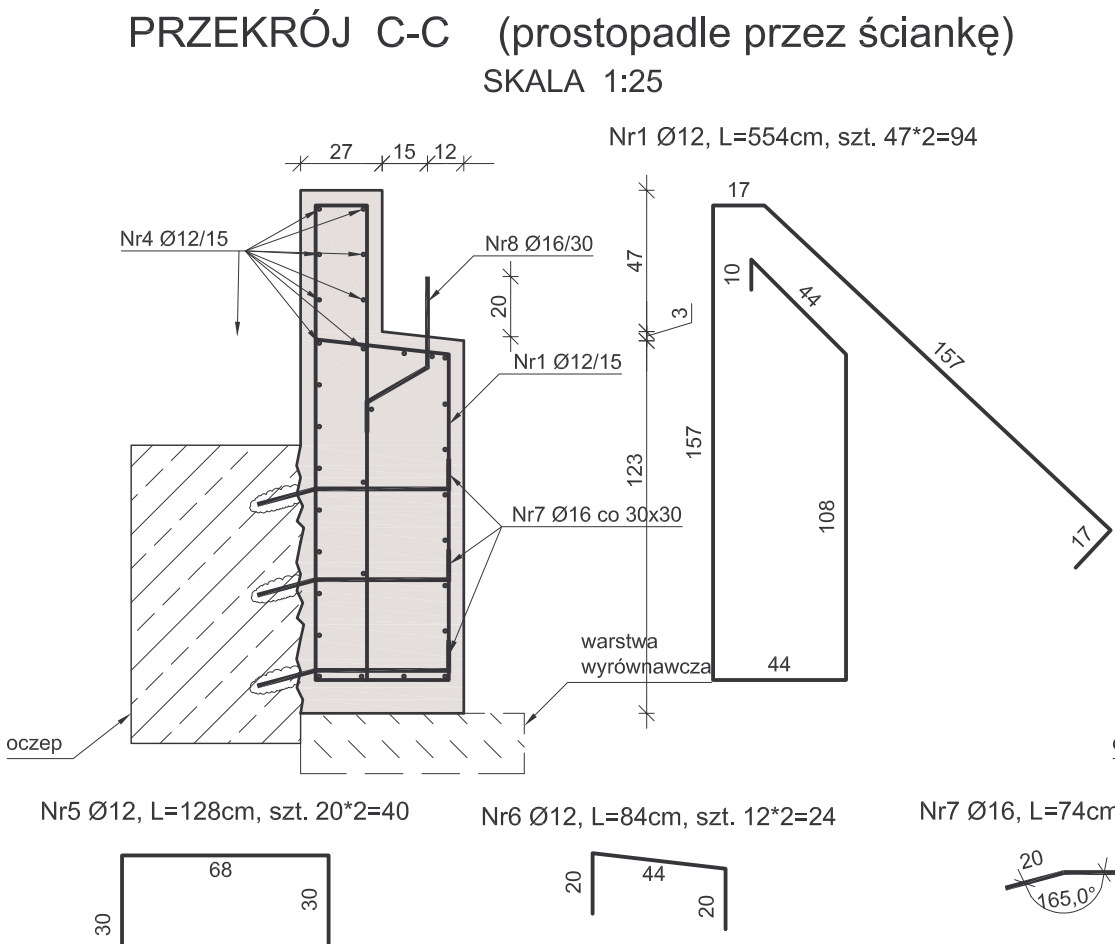

- Uwaga!**
- 1) STAL ZBROJENIOWA (A-III N) BST 500S
STAL dla ścianek zapleczych Q = 1492kg
 - 2) OBJĘTOŚĆ BETONU:
ścianka zaplecza B35; V=2*7,42=14,84m³
beton wyrównawczy B15; V=2*1,30=2,60
 - 3) Istniejącą ściankę zapleczną należy skuć do oczepu, a przed zespoleniem oczepu z nową ścianką zapleczną, powierzchnię oczyścić
 - 4) Pręty Nr7 osadzić na zaprawie lub żywicy w otwarach wykonanych w oczepie na min. 15cm głębokości
 - 5) Minimalna otulina prętów 4cm
 - 6) Pręty Nr 4 i Nr4a połączyć ze sobą na zakład dł. 50cm w II etapie po wyprostowaniu pręta Nr4
 - 7) Pręty wymiarowane w osiach
 - 8) Na styku ścianki zapleczej i skrzydełek od strony nasypu zastosować pionową taśmę dylatacyjną na pełną wysokość
 - 9) Rozstaw prętów poprzecznych mierzony w osi podpory
 - 10) Pręt Nr3 uzupełnia pręty poprzeczne w narożach i miejscach zmiany wysokości ściany

Jednostka projektująca:	 Biuro Projektowo-Konsultingowe "MOSTY" Sławomir Leszczyński 05-300 Mińsk Mazowiecki, ul. Warszawska 250/95 m. 4 tel. 0-600-910-349, NIP 822-178-90-59, Regon 140953645			
Inwestor:	POWIAT MAKOWSKI UL. RYNEK 1, 06-200 MAKÓW MAZOWIECKI			
Temat:	PRZEBUDOWA MOSTU PRZEZ RZ. ORZYC WRAZ Z DOJAZDAMI W CIĄGU DROGI POWIATOWEJ NR 2125W, MAGNUSZEW MAŁY - STRACHOCIN W M. MAGNUSZEW MAŁY W KM 0+108			
Nazwa załącznika:	ZBROJENIE ŚCIANKI ZAPLECZNEJ			
Stadium dokumentacji:	PB+PW	Branża:	MOSTOWA	
Wyszczególnienie	Imię i Nazwisko	Podpisy	Nr upr.	Data XII. 2010r.
Projektował:	mgr inż. SŁAWOMIR LESZCZYŃSKI		MAZ/0124/PWOM/05	
Sprawdził:	mgr inż. ANDRZEJ MIKLIN		BOS3a-115-5/94	
				Skala 1:25, 1:100 Rys. nr 9