


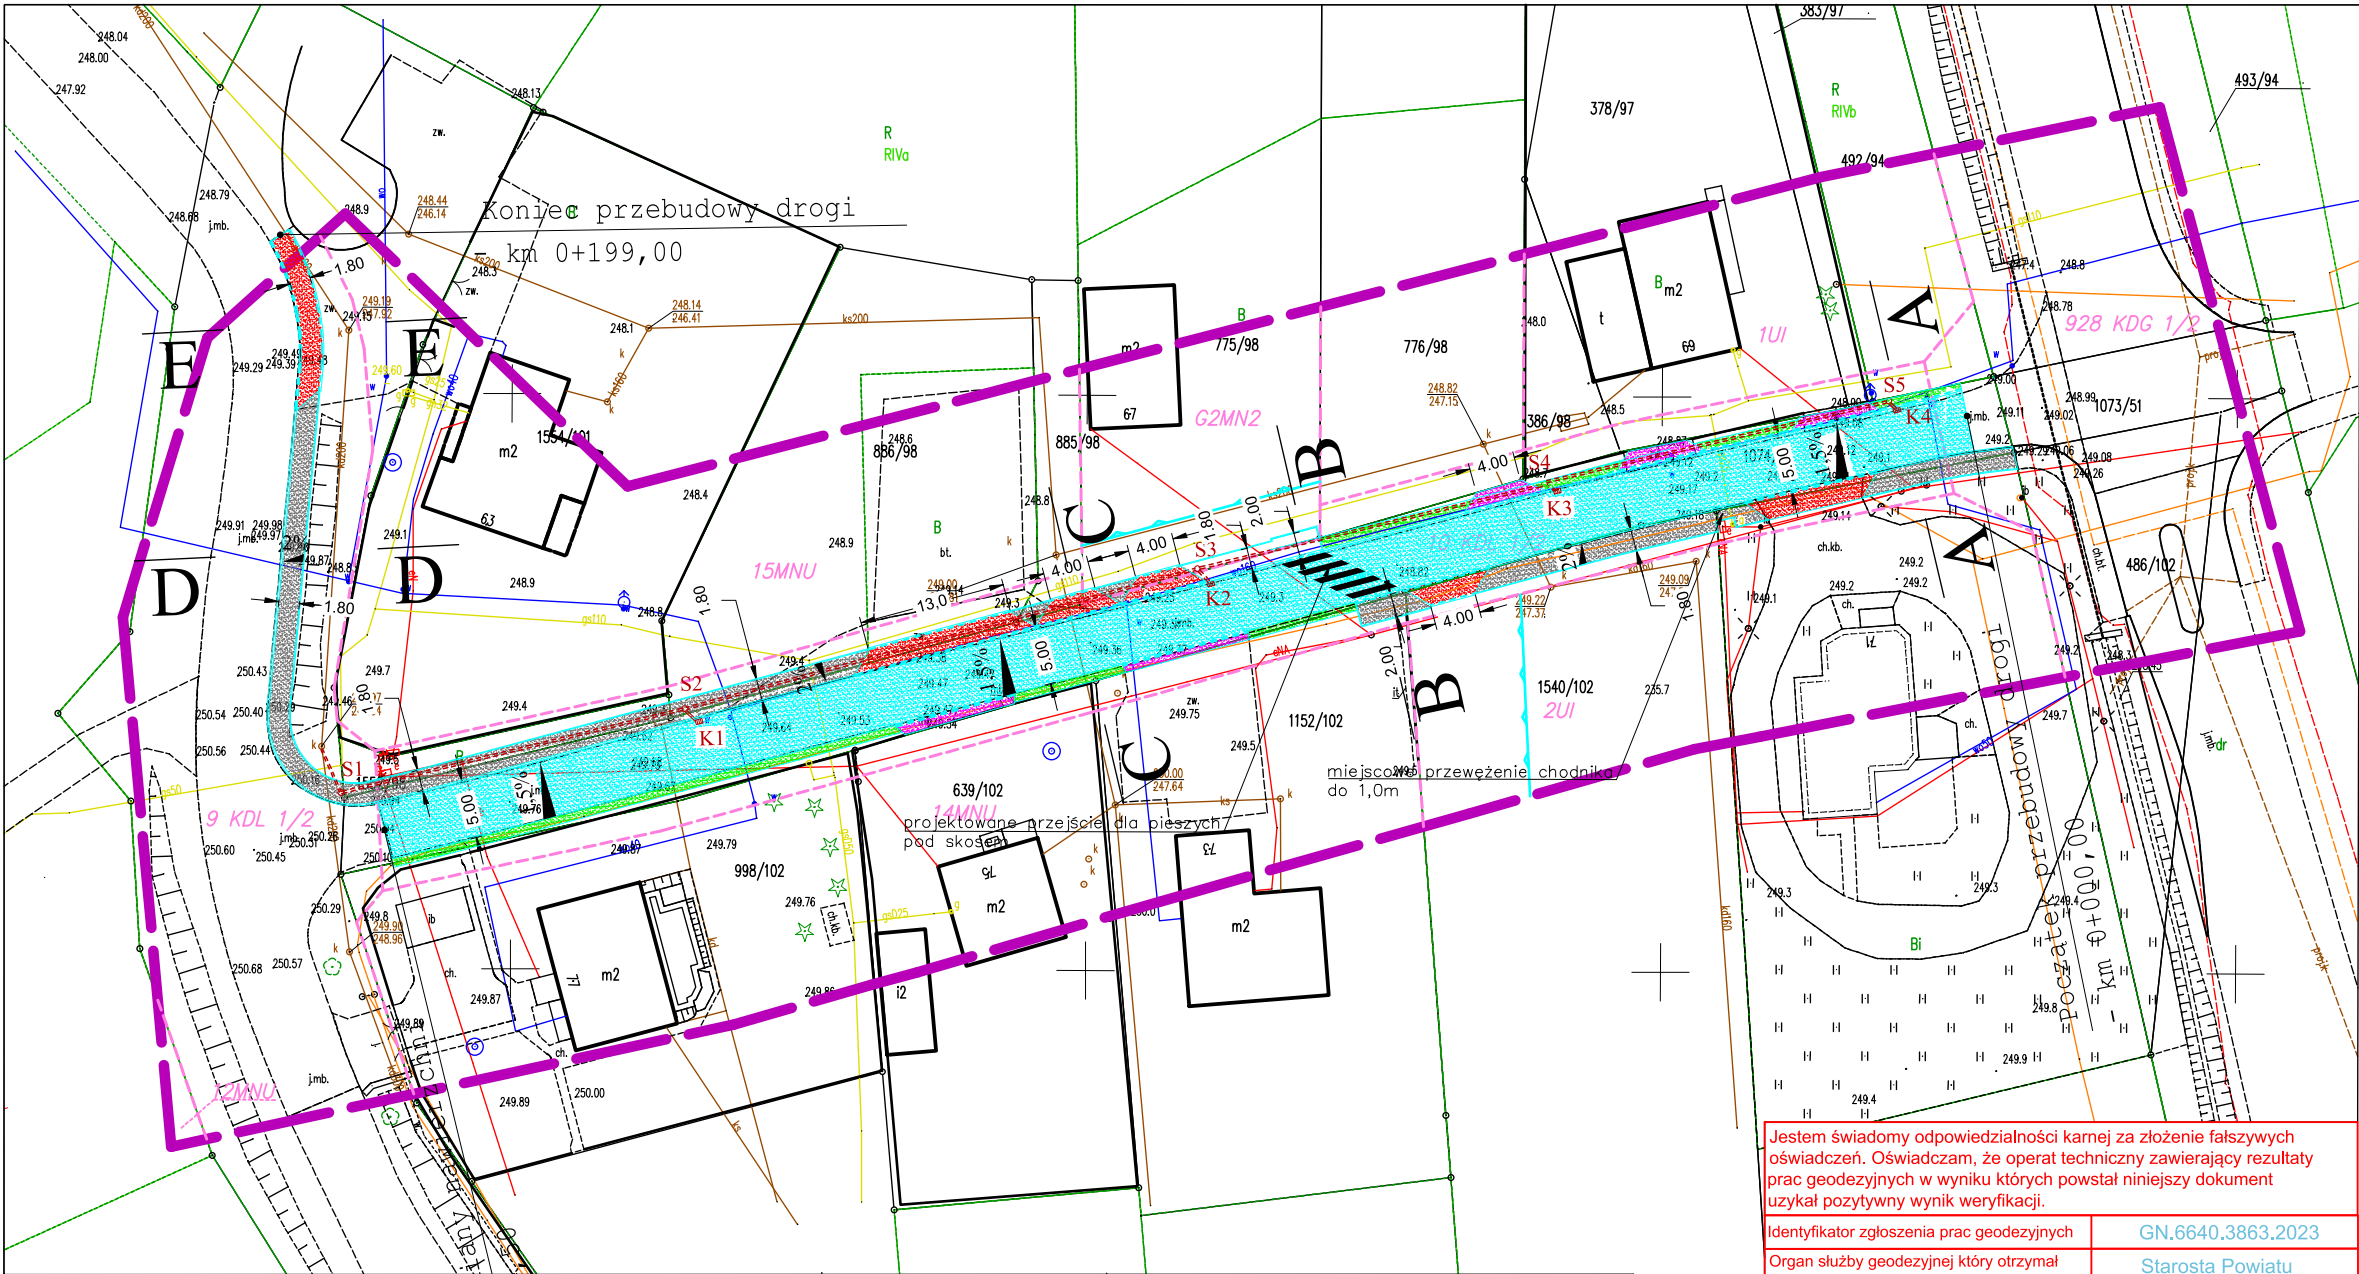

- LEGENDA:
- Projektowana wymiana nawierzchni drogi z betonu asfaltowego
 - Projektowany krawężnik wystający 15x30cm ułożony na ławie betonowej z oporem klasy C12/15
 - Projektowany krawężnik najazdowy 15x22cm ułożony na ławie betonowej z oporem klasy C12/15
 - Projektowane obrzeże 8x30cm ułożone na ławie betonowej z oporem klasy C12/15
 - Projektowany chodnik szer. 1,80m o nawierzchni z kostki betonowej koloru szarego
 - Projektowany zjazd z kostki betonowej w ciągu chodnika koloru czerwonego
 - Projektowane pobocze z kruszywa łamanego szer. 0,75m
 - Odtworzenie istniejących zjazdów wg. ich technologii
 - K1-K4 Projektowana studzienka wpustowa fi500mm
 - S1-S5 Projektowana studzienka inspekcyjna fi425mm
 - Projektowany drenaż K2 - fi200mm

Jestem świadomy odpowiedzialności karnej za złożenie fałszywych oświadczeń. Oświadczam, że operat techniczny zawierający rezultaty prac geodezyjnych w wyniku których powstał niniejszy dokument uzyskał pozytywny wynik weryfikacji.

Identyfikator zgłoszenia prac geodezyjnych	GN.6640.3863.2023
Organ służby geodezyjnej który otrzymał zgłoszenie	Starosta Powiatu Pszczyńskiego
Wykonawca prac geodezyjnych	GEOMETRA Paweł Fliegel
Nr oraz data sporządzenia dokumentu zawierającego wynik pozytywnej weryfikacji	Protokół GN.6640.3863.2023 37277 z dnia 20.12.2023
Imię i nazwisko oraz numer uprawnień zawodowych kierownika prac	mgr inż. Karol Szonowski nr uprawnień 9604

MAPA DO CELÓW PROJEKTOWYCH		ID: GN.6640.3863.2023	Nie badano obciążeń służebnościami gruntowymi ujawnionymi w księgach wieczystych.	Data opracowania mapy: 14.12.2023r. Skala: 1:500 Sekcja: 6.125.29.12.4.4 Układ współrzędnych: "2000" Układ odniesienia: PL-EVRF2007-NH Województwo: śląskie Powiat: pszczyński Jednostka ewidencyjna: 241002_2, Kobiór Obszar ewidencyjny: 241002_2.0001, Kobiór ZAKRES AKTUALIZACJI: Linie zgodne z MPZP: _____ Nieprzekraczalna linia zabudowy: _____
Obiekt: Kobiór, ul. Łukowa Działka nr 1074/51	Wykonawca: GEOMETRA Paweł Fliegel ul. Centralna 56/9 43-210 Kobiór	Geodeta uprawniony: mgr inż. Karol Szonowski uprawnienia nr 9604		
sporządził: Paweł Fliegel				

PRONAD - Q"		PROJEKTY I NADZORY Jarosław Kubis 43-211 Czarków, ul. Powstańców Śl. 77	
Inwestor :		Gmina Kobiór ul. Kobiórska 5, 43-210 Kobiór	
Zadanie :		Przebudowa ul. Łukowej w Kobiórze	
Tytuł rysunku: PROJEKT ZAGOSPODAROWANIA TERENU		Nr. rys.: 1	Skala : 1:500
Projektant: mgr inż. Jarosław KUBIS Upr. bud.: SLK/1799/POOD/07		Podpis:	Data : styczeń 2024r.