


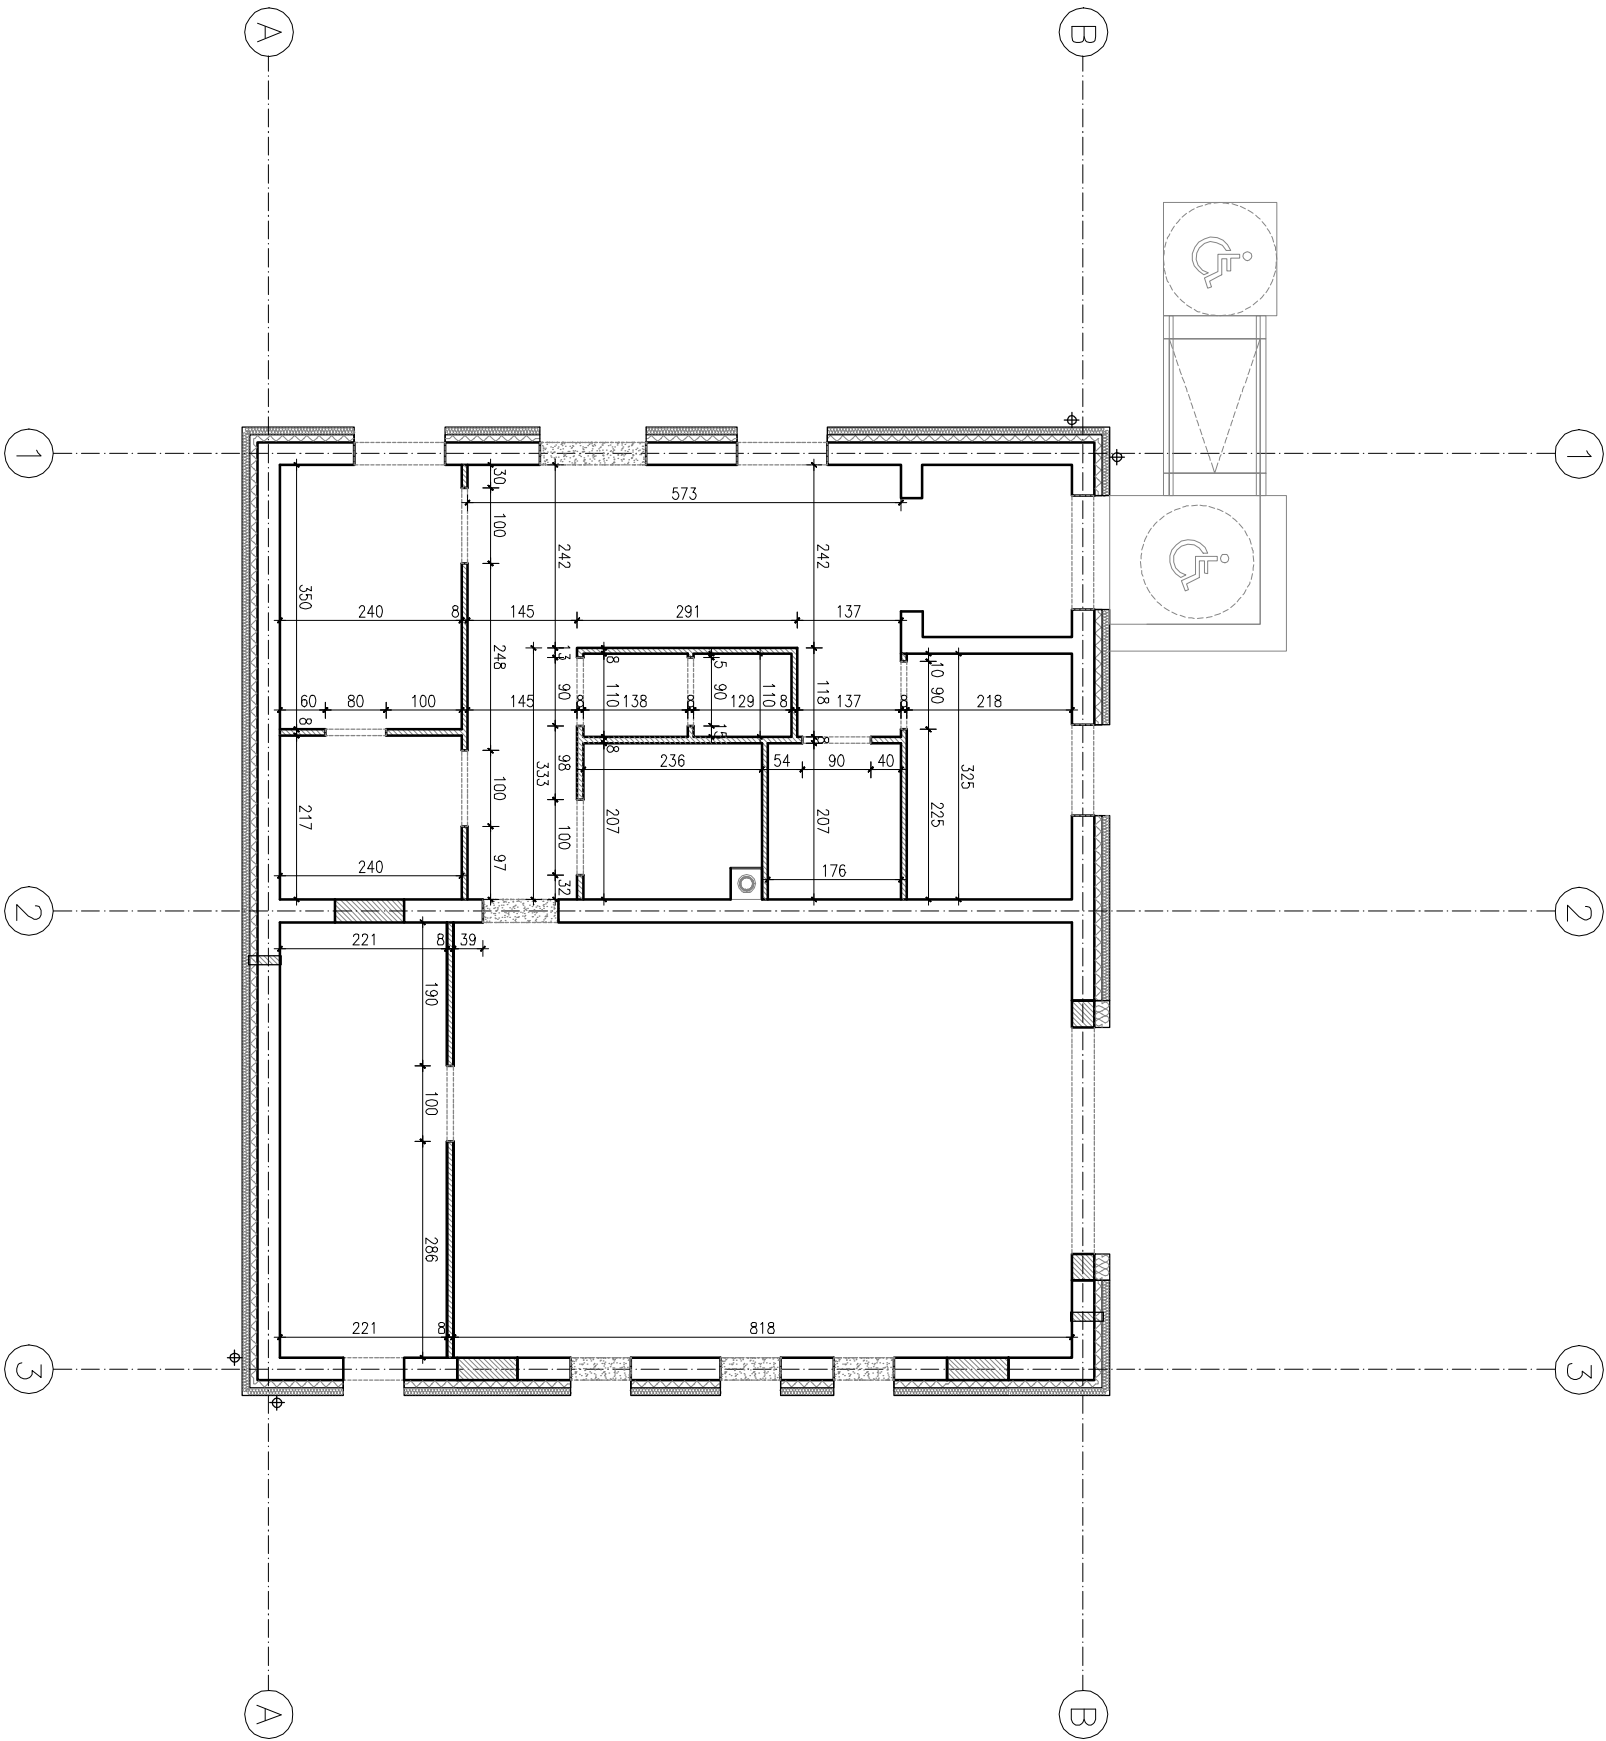

- LEGENDA:**
- ŚCIANA ISTNIEJĄCA — BEZ ZMIAN
 - PROJ. ŚCIANKI DZIAŁOWE
 - Z BLOKÓW SILIKATOWYCH gr. 8cm

UWAGA:
Nadproża drzwiowe w ściankach działowych wykonać na budowie, jako żelbetowe wylwane o przekroju 8x12cm zbrojonymi dołem w postaci dwóch prętów ø8. Beton C12/15.

JEDNOSTKA PROJEKTOWA:	PRACOWNIA GEDDZYJNO - PROJEKTOWA Adam Geddyjno Piotr Suski tel. 604 485 172 tel. 606 997 070 ul. Dąbrowski 12 - Sosnowiec 41-100 INWESTOR: GINIA OLSZANKA OLSZANKA 16 49-332 OLSZANKA		
NAZWA INWESTYCJI:	PRZEBUDOWA BUDYNKU REMIZY STRAŻACKIEJ WRAZ ZE ZMIANĄ SPOSOBU UŻYTKOWANIA NA BUDYNEK BĘDĄCY KLUBEM DZIECIĘCYM WRAZ Z INFRASTRUKTURĄ TECHNICZNĄ		
LOKALIZACJA:	KRZYŻOWICE, DZ. NR 345, JEDN. EWID. OLSZANKA, ID: 160106_2.0949.345	DATA:	24.06.2025r.
NAZWA RYSUNKU:	RZUT PARTERU	skala 1:100	NR RYSUNKU
PROJEKTANT:	mgr inż. Robert Łukiewicz /konstrukcja/	podpis:	TK_02