


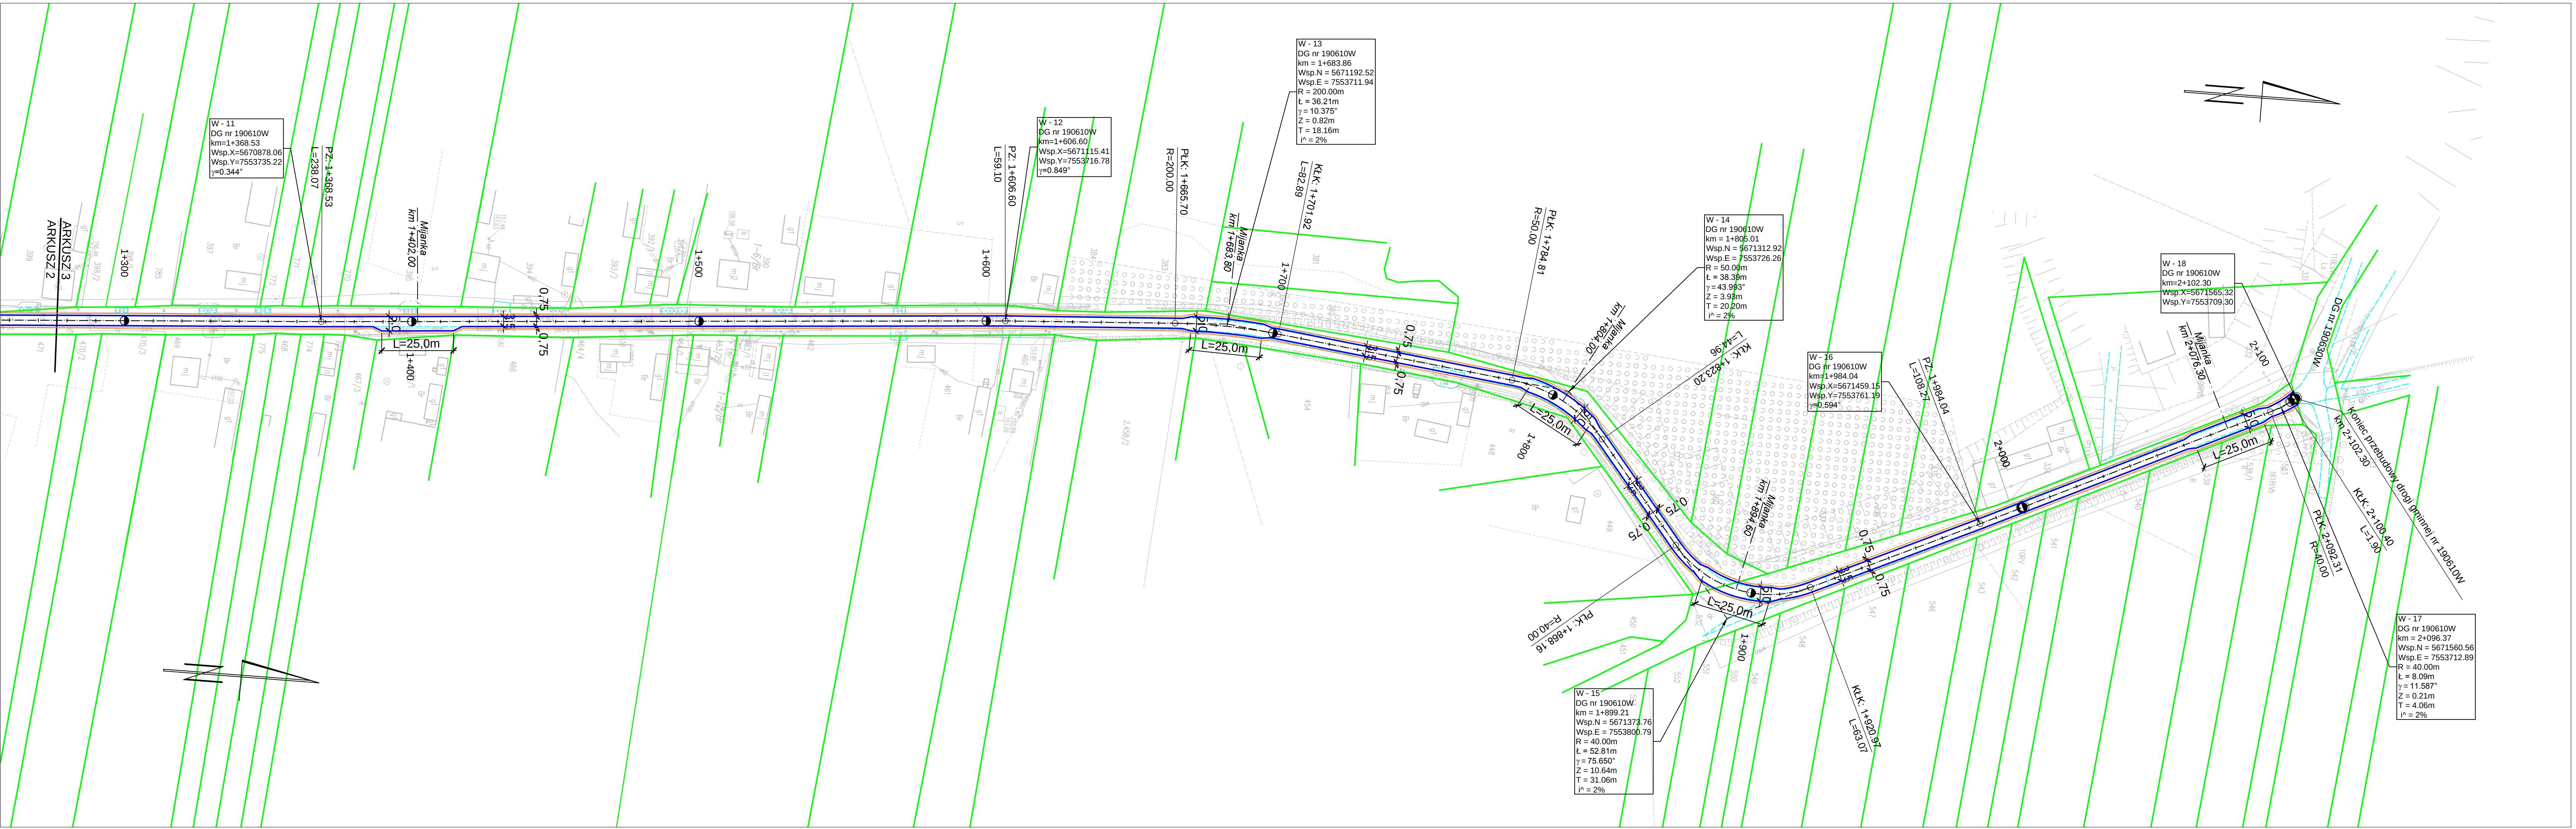

L. p.	OZNACZENIE	ELEMENT – PRZEZNACZENIE
1		Granica pasa drogowego
2		Krawężnik nawierzchni asfaltowej
3		Pobocze z kruszywa łamanego 0-31,5mm

Zamawiający: Miasto i Gmina Solec n/Wisłą ul. Rynek 1 27-320 Solec nad Wisłą			Wykonawca: Marcin Gajewski Projekty Drogowe ul. Kołtątaja 8/27A 24-100 Puławy	
Obiekt:	Przebudowa drogi gminnej nr 190610W na odcinku od km 0+006,20 do km 2+102,30 w msc. Boiska			
Nazwa rysunku:	PLAN ZAGOSPODAROWANIA TERENU- Ark. 3/3			
Funkcja:	Imię i nazwisko:		Uprawnienia:	Podpis:
Projektant:	mgr inż. Marcin Gajewski		LUB/0213/POOD/08	
Opracował:	mgr inż. Kamil Trochonowicz		LUB/0060/PWBD/21	
Branża drogowa	Stadium: P.Z.T.	Data: 07.2023	Skala: 1:1000	Nr rys. 2.3