




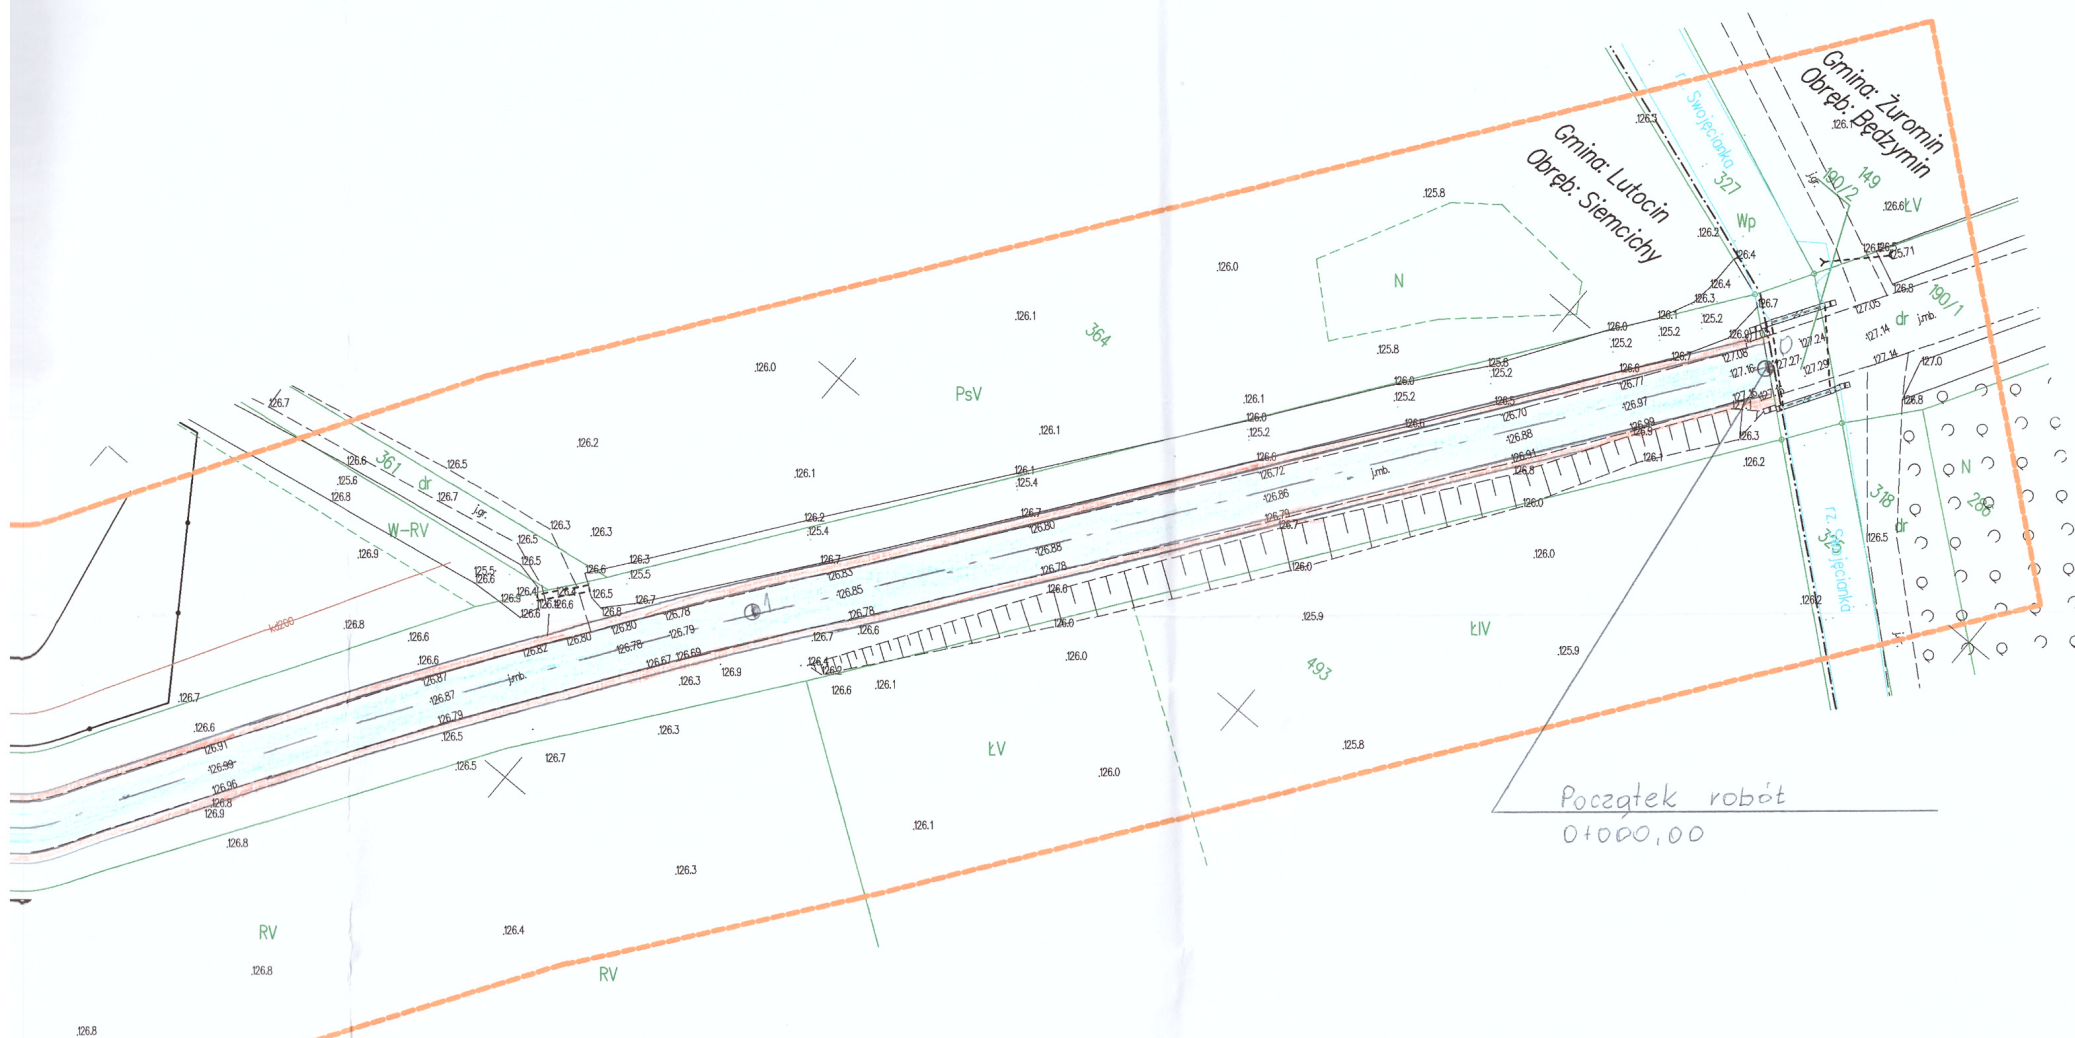



LEGENDA

- jezdnia
- pobocze

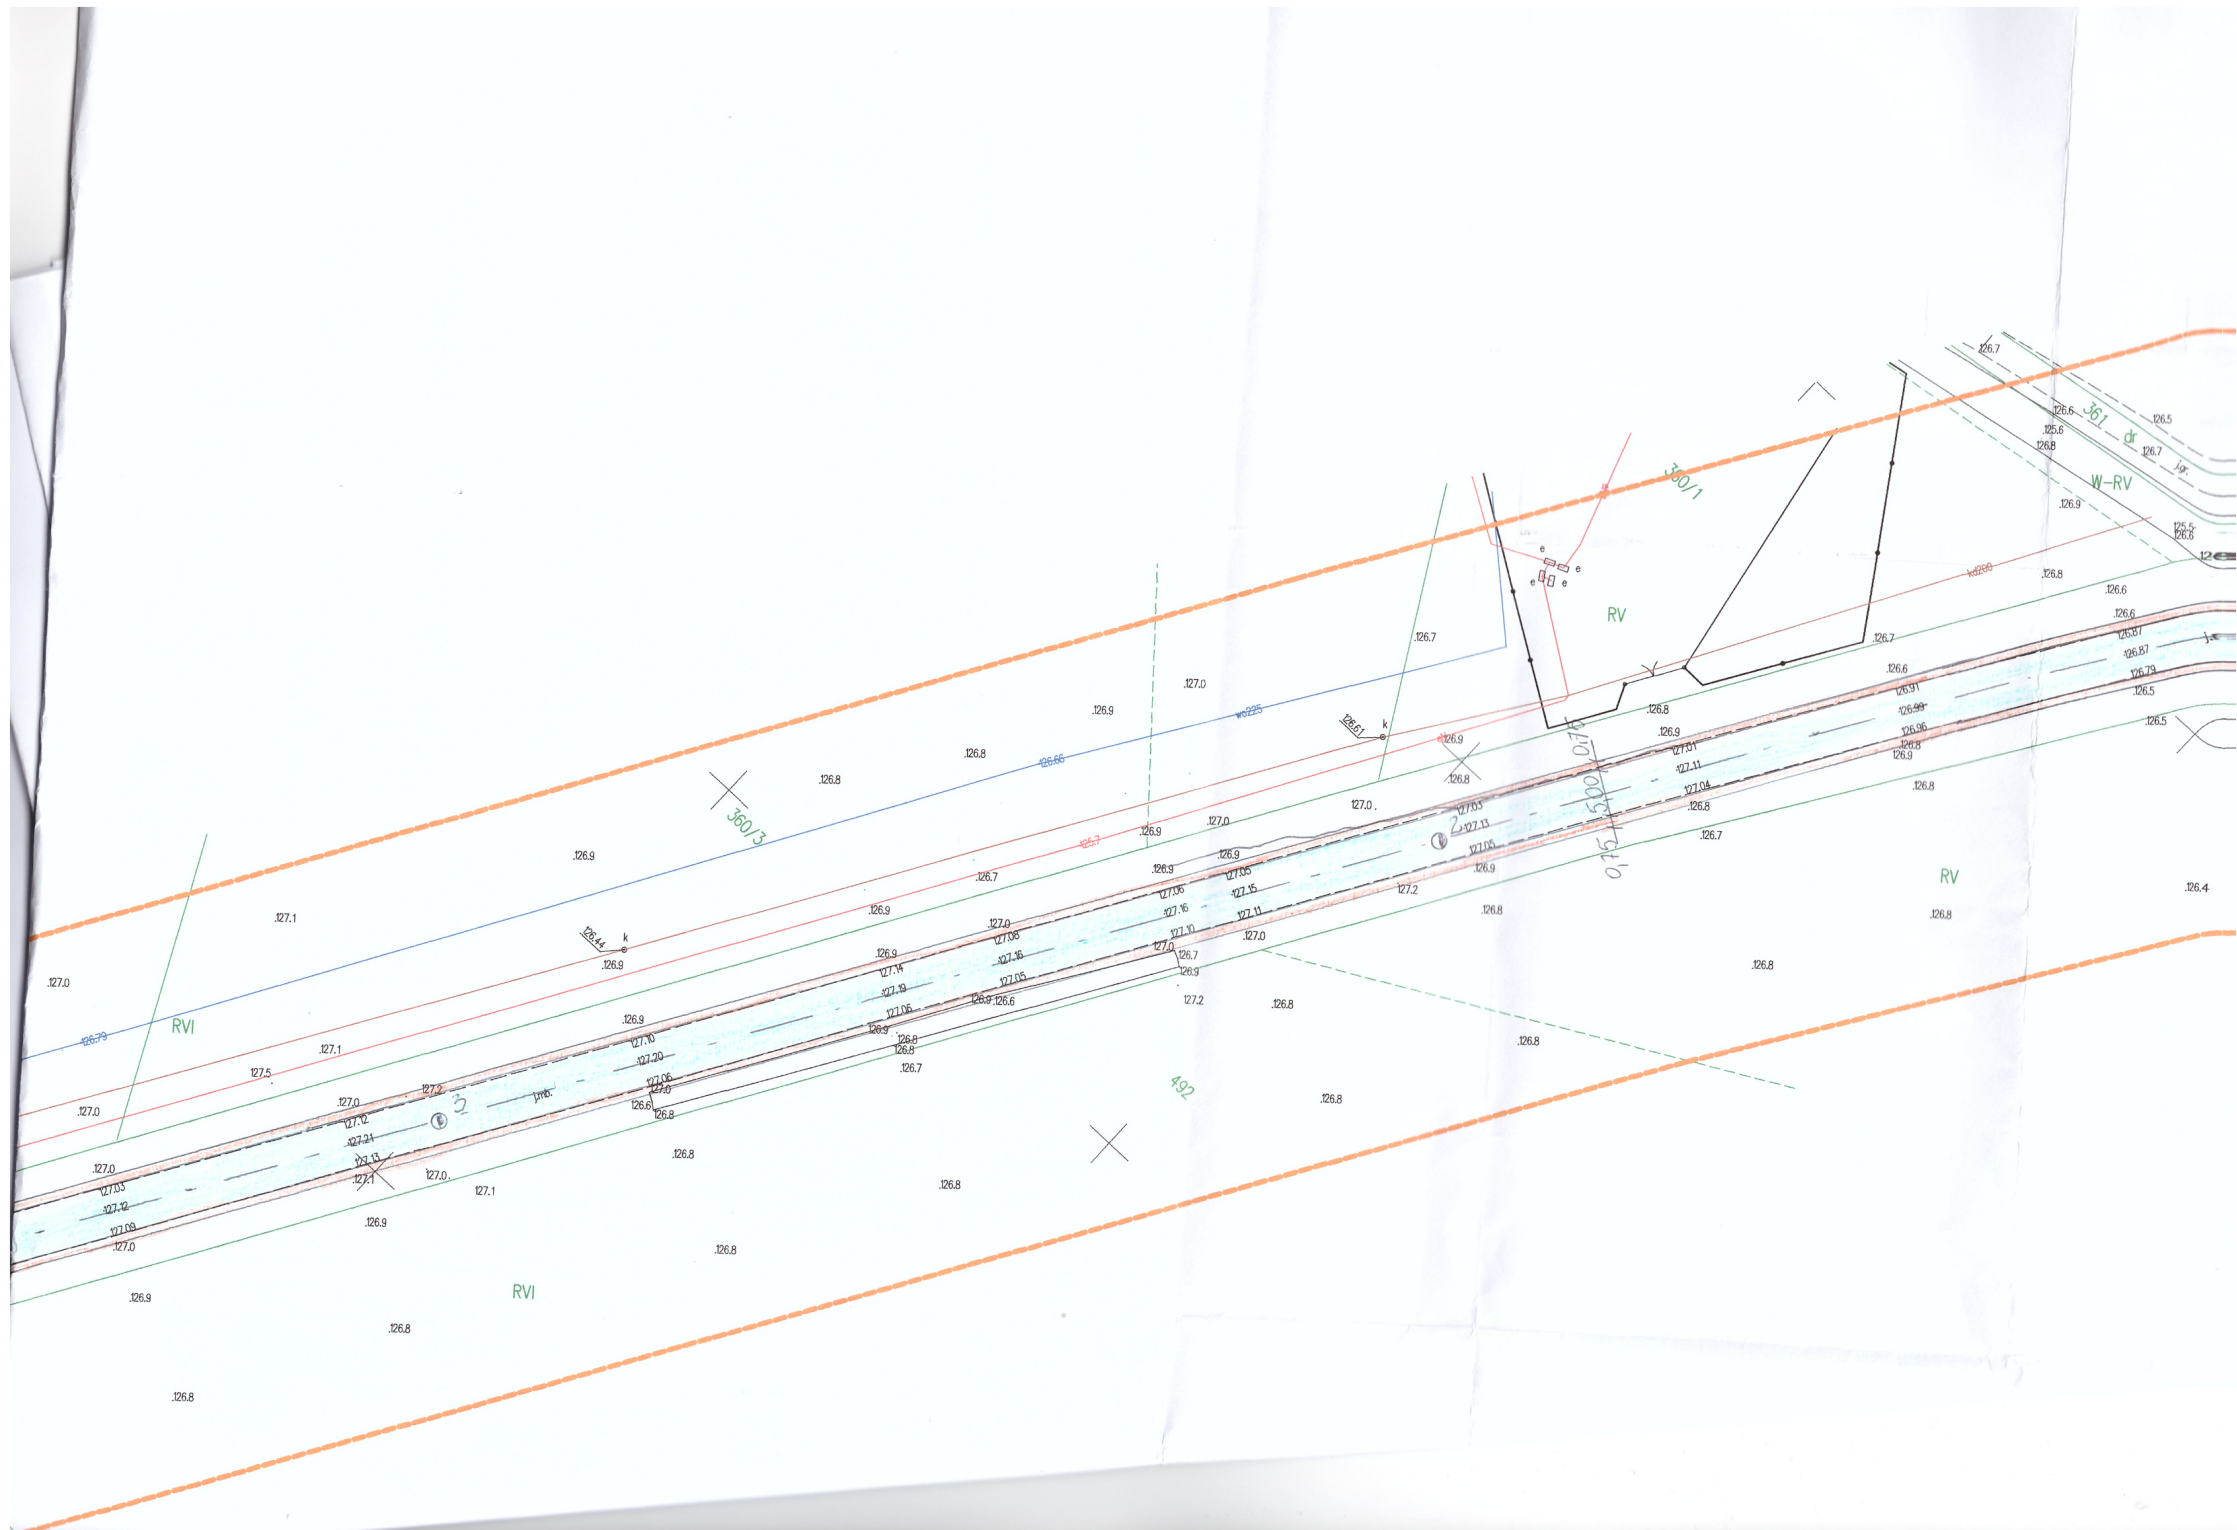

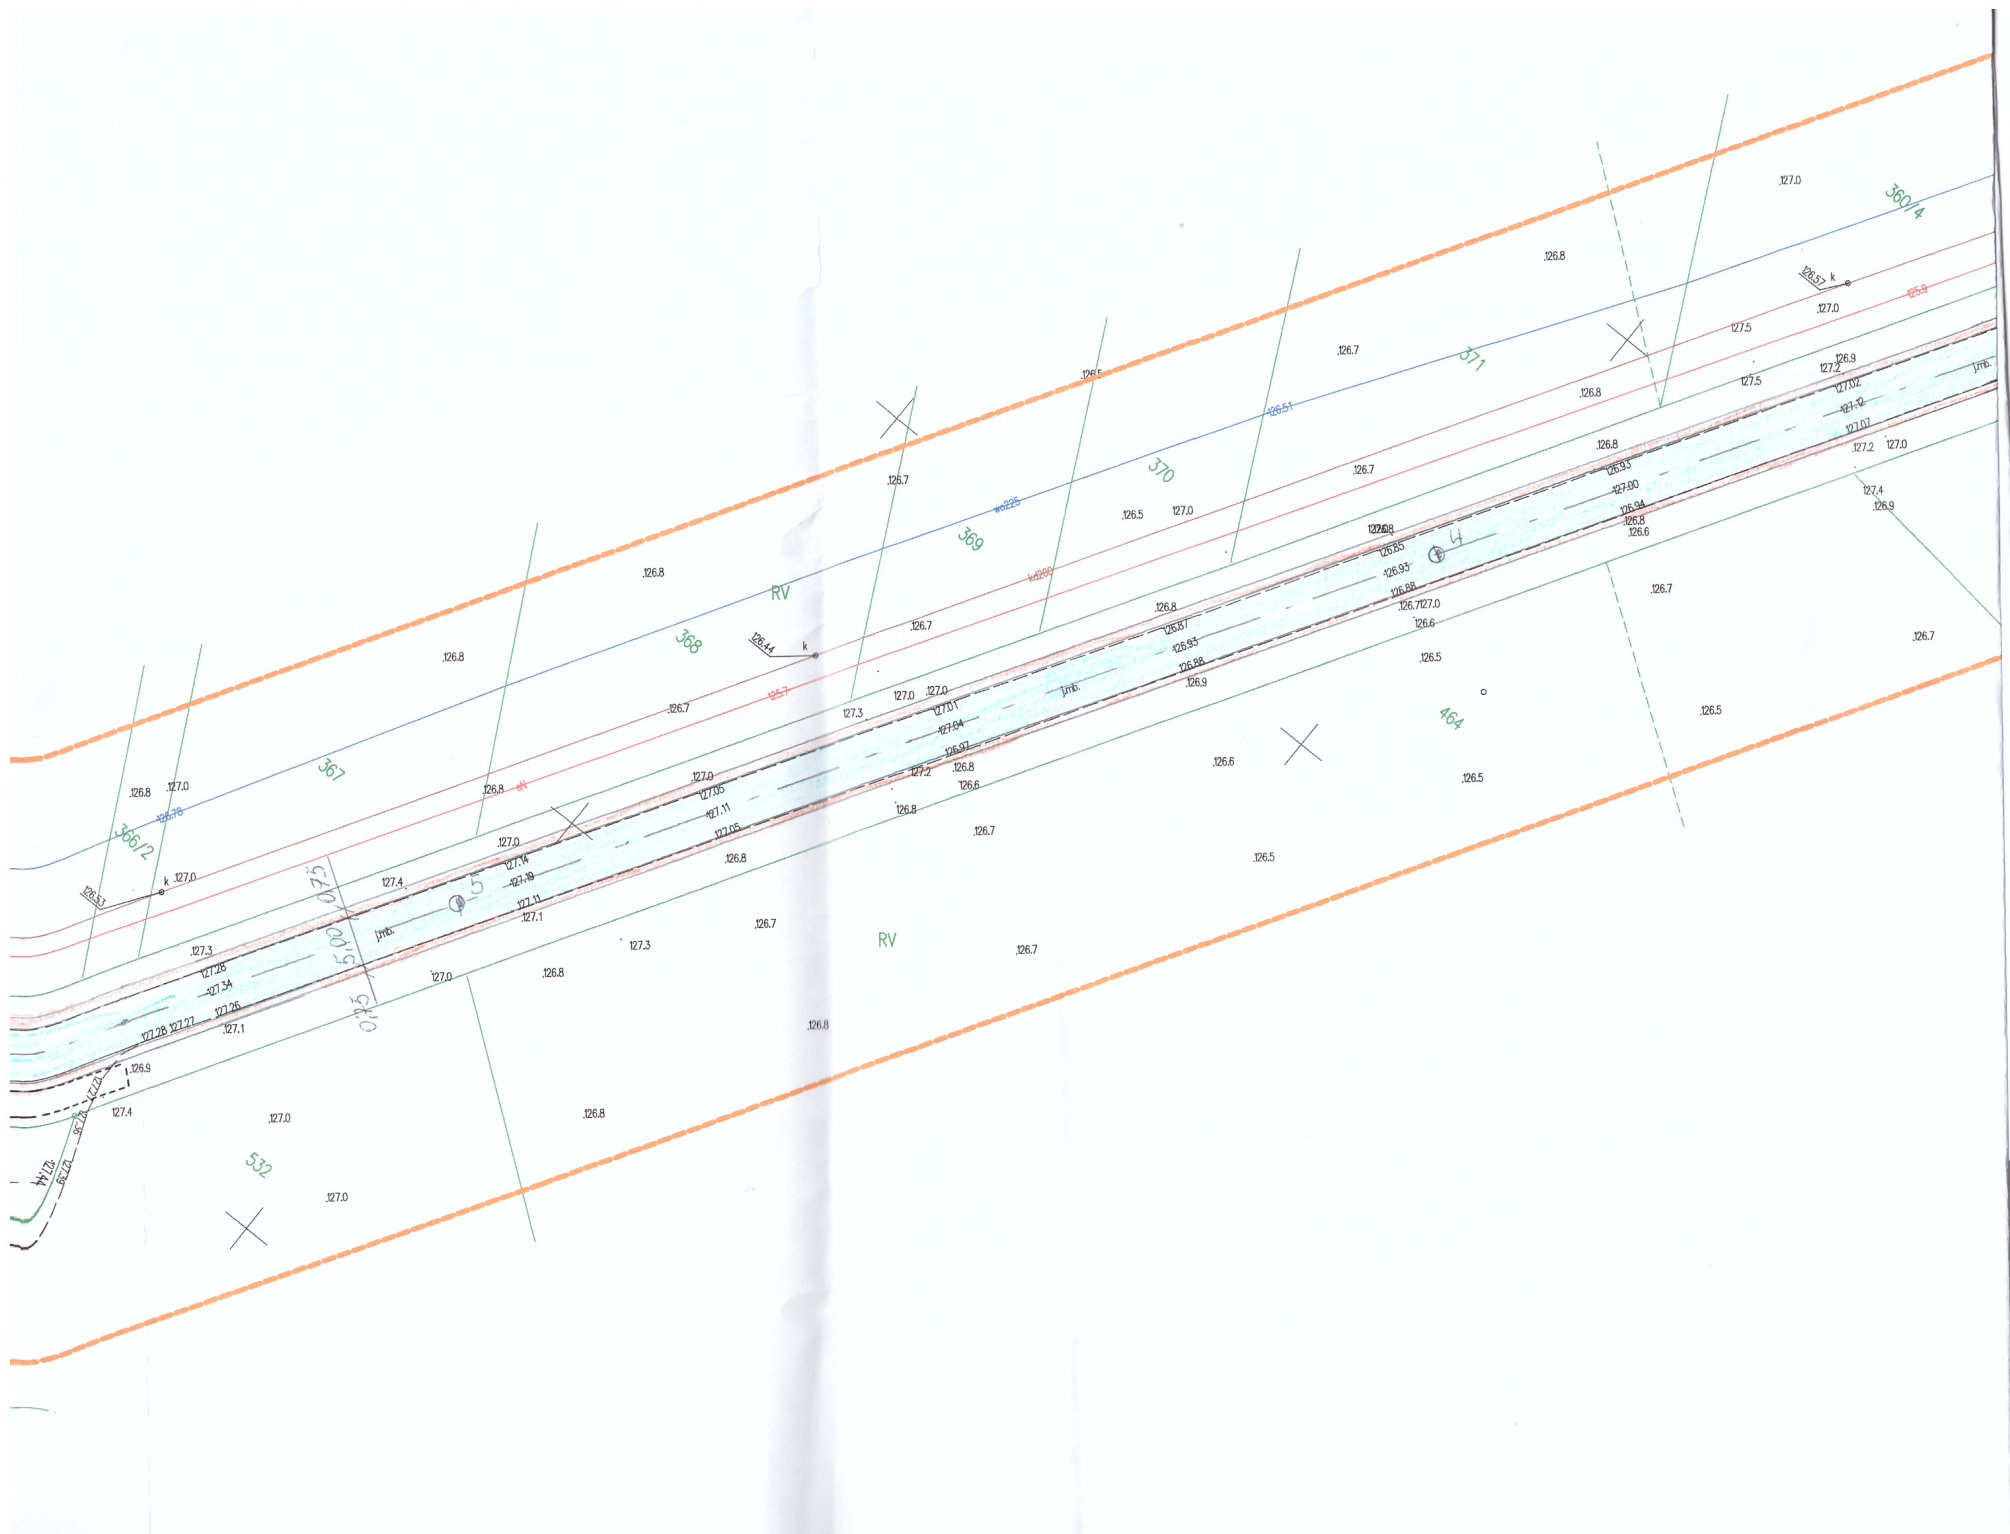

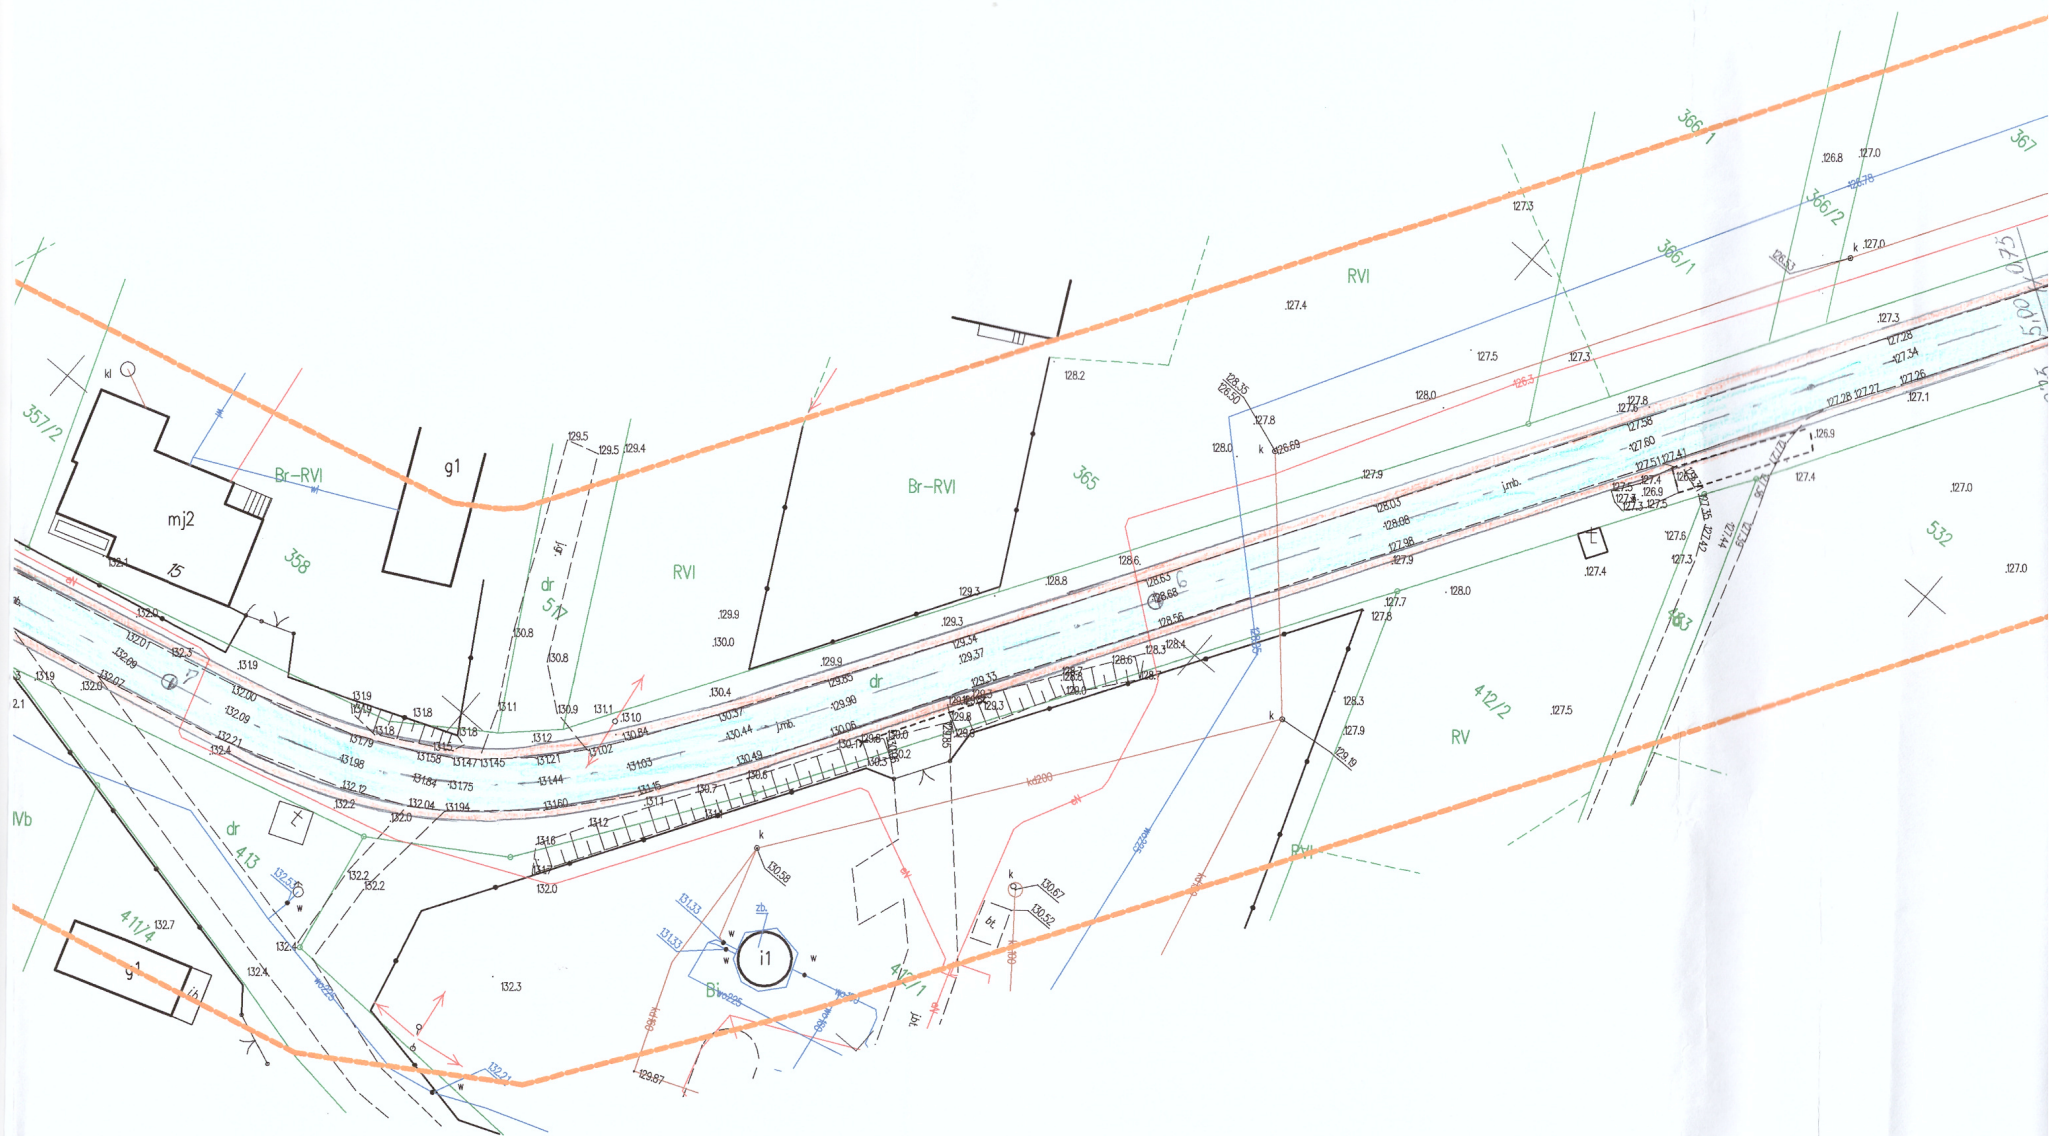

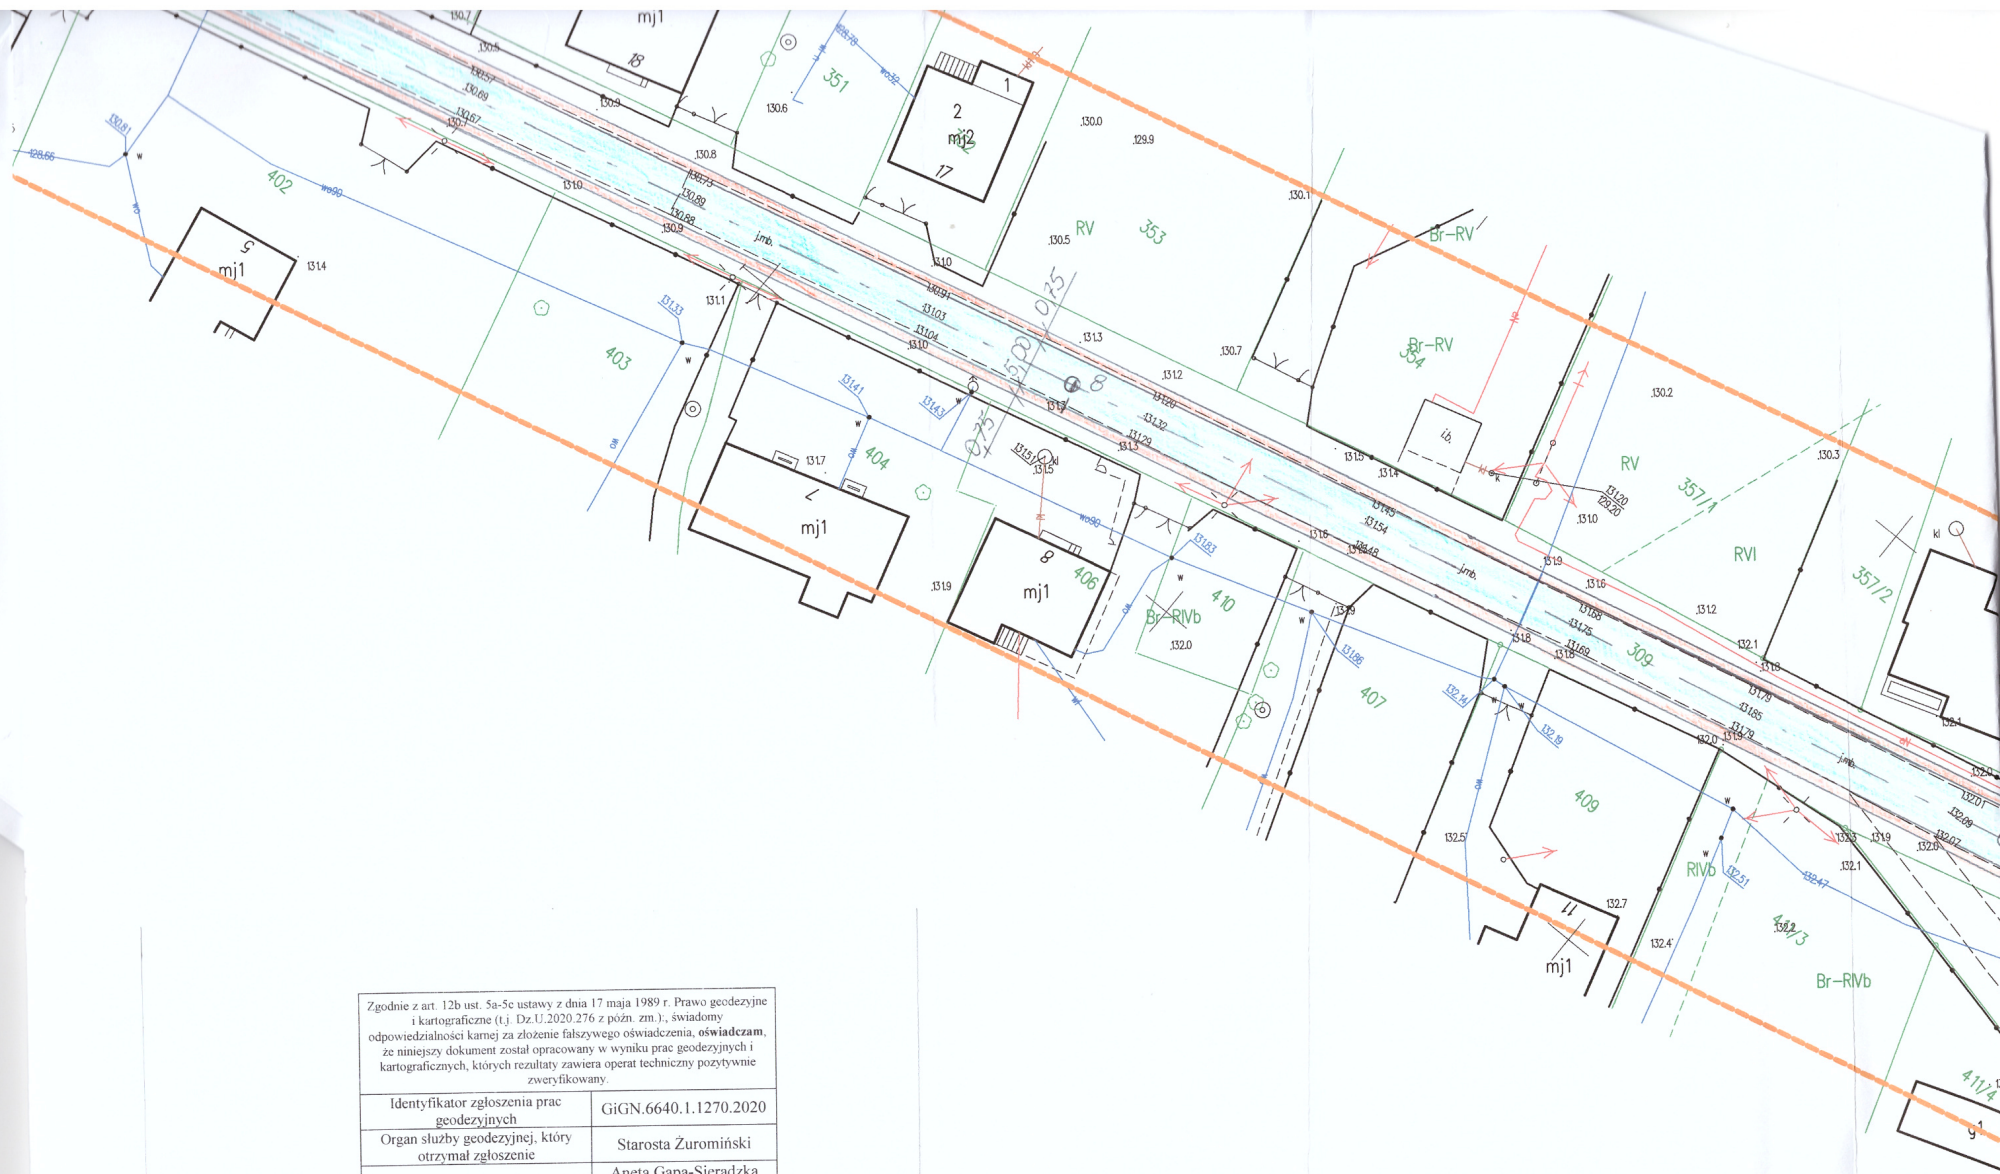

Zgodnie z art. 12b ust. 5a-5c ustawy z dnia 17 maja 1989 r. Prawo geodezyjne i kartograficzne (t.j. Dz.U.2020.276 z późn. zm.), świadomy odpowiedzialności karnej za złożenie fałszywego oświadczenia, oświadczam , że niniejszy dokument został opracowany w wyniku prac geodezyjnych i kartograficznych, których rezultaty zawiera operat techniczny pozytywnie zweryfikowany.	
Identyfikator zgłoszenia prac geodezyjnych	GiGN.6640.1.1270.2020
Organ służby geodezyjnej, który otrzymał zgłoszenie	Starosta Żuromiński
Wykonawca prac geodezyjnych	Aneta Gapa-Sieradzka GEOPUNKT
Numer i data sporządzenia protokołu potwierdzającego wynik pozytywnej weryfikacji	protokół nr 6640.1.1270.2020.1 z dnia 13.01.2020
Imię i nazwisko oraz nr uprawnień zawodowych kierownika prac	Aneta Gapa-Sieradzka Nr uprawnień 22088
Niniejsze oświadczenie jest równoważne z uwierzytelnieniem dokumentów opracowanych na podstawie wykonanych prac geodezyjnych na potrzeby postępowań administracyjnych, postępowań sądowych lub czynności cywilnoprawnych.	




Aneta Gapa - Sieradzka
GEOPUNKT

ul. Wł. Jagiełły 9, 09 - 300 Żuromin
NIP 584-262-47-73, tel. 698 612 575

GEODETA UPRAWNIONY

inż. Aneta Gapa - Sieradzka
Numer uprawnień 22088


orientacyjny
1:100 000

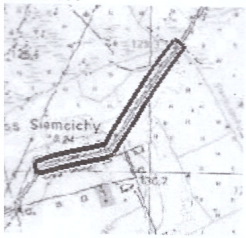


Zgodnie z art. 12b ust. 5a-5c ustawy z dnia 17 maja 1989 r. Prawo geodezyjne i kartograficzne (t.j. Dz.U.2020.276 z późn. zm.), świadomy odpowiedzialności karnej za złożenie fałszywego oświadczenia, oświadczam, że niniejszy dokument został opracowany w wyniku prac geodezyjnych i kartograficznych, których rezultaty zawiera operat techniczny pozytywnie zweryfikowany.

Identyfikator zgłoszenia prac geodezyjnych	GiGN.6640.1.1270.2020
Organ służby geodezyjnej, który otrzymał zgłoszenie	Starosta Żuromiński
Wykonawca prac geodezyjnych	Aneta Gapa-Sieradzka GEOPUNKT
Numer i data sporządzenia protokołu potwierdzającego wynik pozytywnej weryfikacji	protokół nr 6640.1.1270.2020.1 z dnia 13.01.2020
Imię i nazwisko oraz nr uprawnień zawodowych kierownika prac	Aneta Gapa-Sieradzka Nr uprawnień 22088

Niniejsze oświadczenie jest równoważne z uwierzytelnieniem dokumentów opracowanych na podstawie wykonanych prac geodezyjnych na potrzeby postępowań administracyjnych, postępowań sądowych lub czynności cywilnoprawnych.

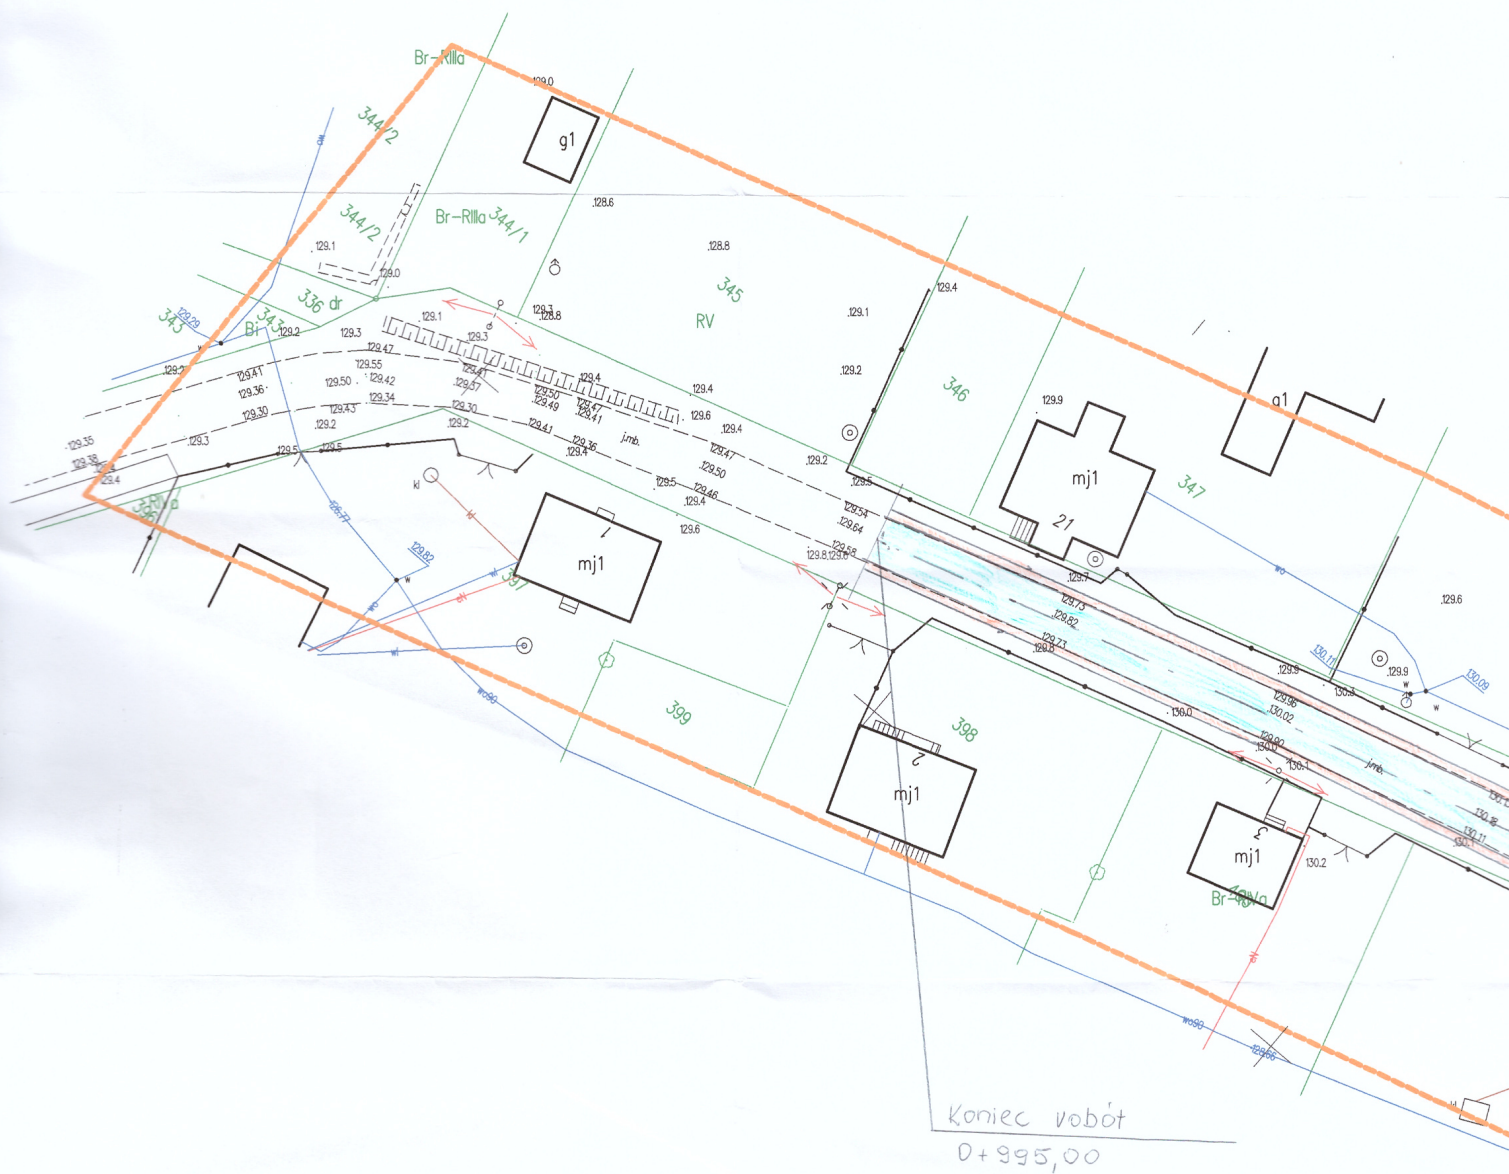

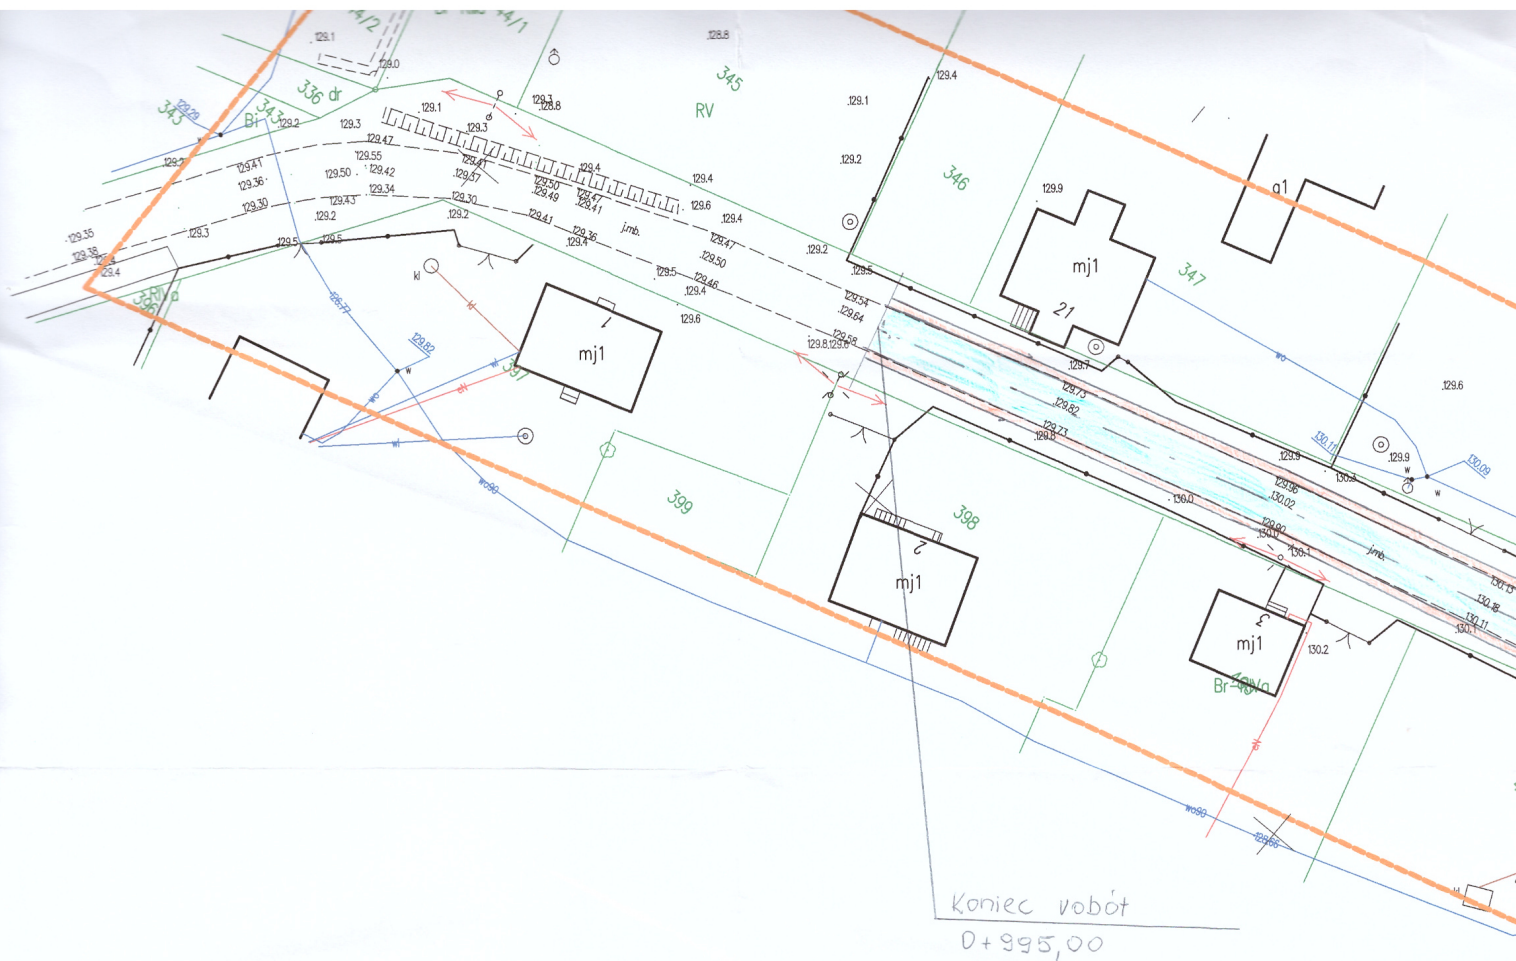

Aneta Gapa – Sieradzka
GEOPUNKT
 ul. Wł. Jagiełły 9, 09 – 300 Żuromin
 NIP 584-262-47-03, tel. 698 612 575
GEODETA UPRAWNIONY
 inż. Aneta Gapa – Sieradzka
 Numer uprawnień 22088

MAPA DO CELÓW PROJEKTOWYCH	
Oznaczenie kancelaryjne zgłoszenia pracy geodezyjnej:	GIgN.6640.1.1270.2020
Skala mapy:	1:500
Sekcja:	7.191.11.01.3.2, 7.191.11.01.3.4, 7.191.11.06.1.2, 7.191.11.06.1.1, 7.191.11.06.1.3, 7.191.10.10.2.4
Jednostka ewidencyjna:	143704_2 - Lutocin
Obszar ewidencyjny:	143704_2.0020 - Siemichy
Województwo:	mazowieckie
Powiat:	żuromiński
Nazwa układu współrzędnych	układ współrzędnych płaskich prostokątnych 2000 strefa 7
	Układu wysokości: EVRF2007-NH
Oznaczenie i informacje o służebnościach gruntowych	Służebności – nie badano, gdyż charakter projektowanej inwestycji budowlanej nie wpływa na sposób zagospodarowania gruntów objętych mapą do celów projektowych
Granice zgodne z ewidencją gruntów i budynków	
Zakres opracowania	Kolor pomarańczowy
Data opracowania mapy	28-12-2020
Oprócz wykazanego na mapie uzbrojenia podziemnego terenu nie wyklucza się	

Szkic orientacyjny
 Skala 1:100 000

