


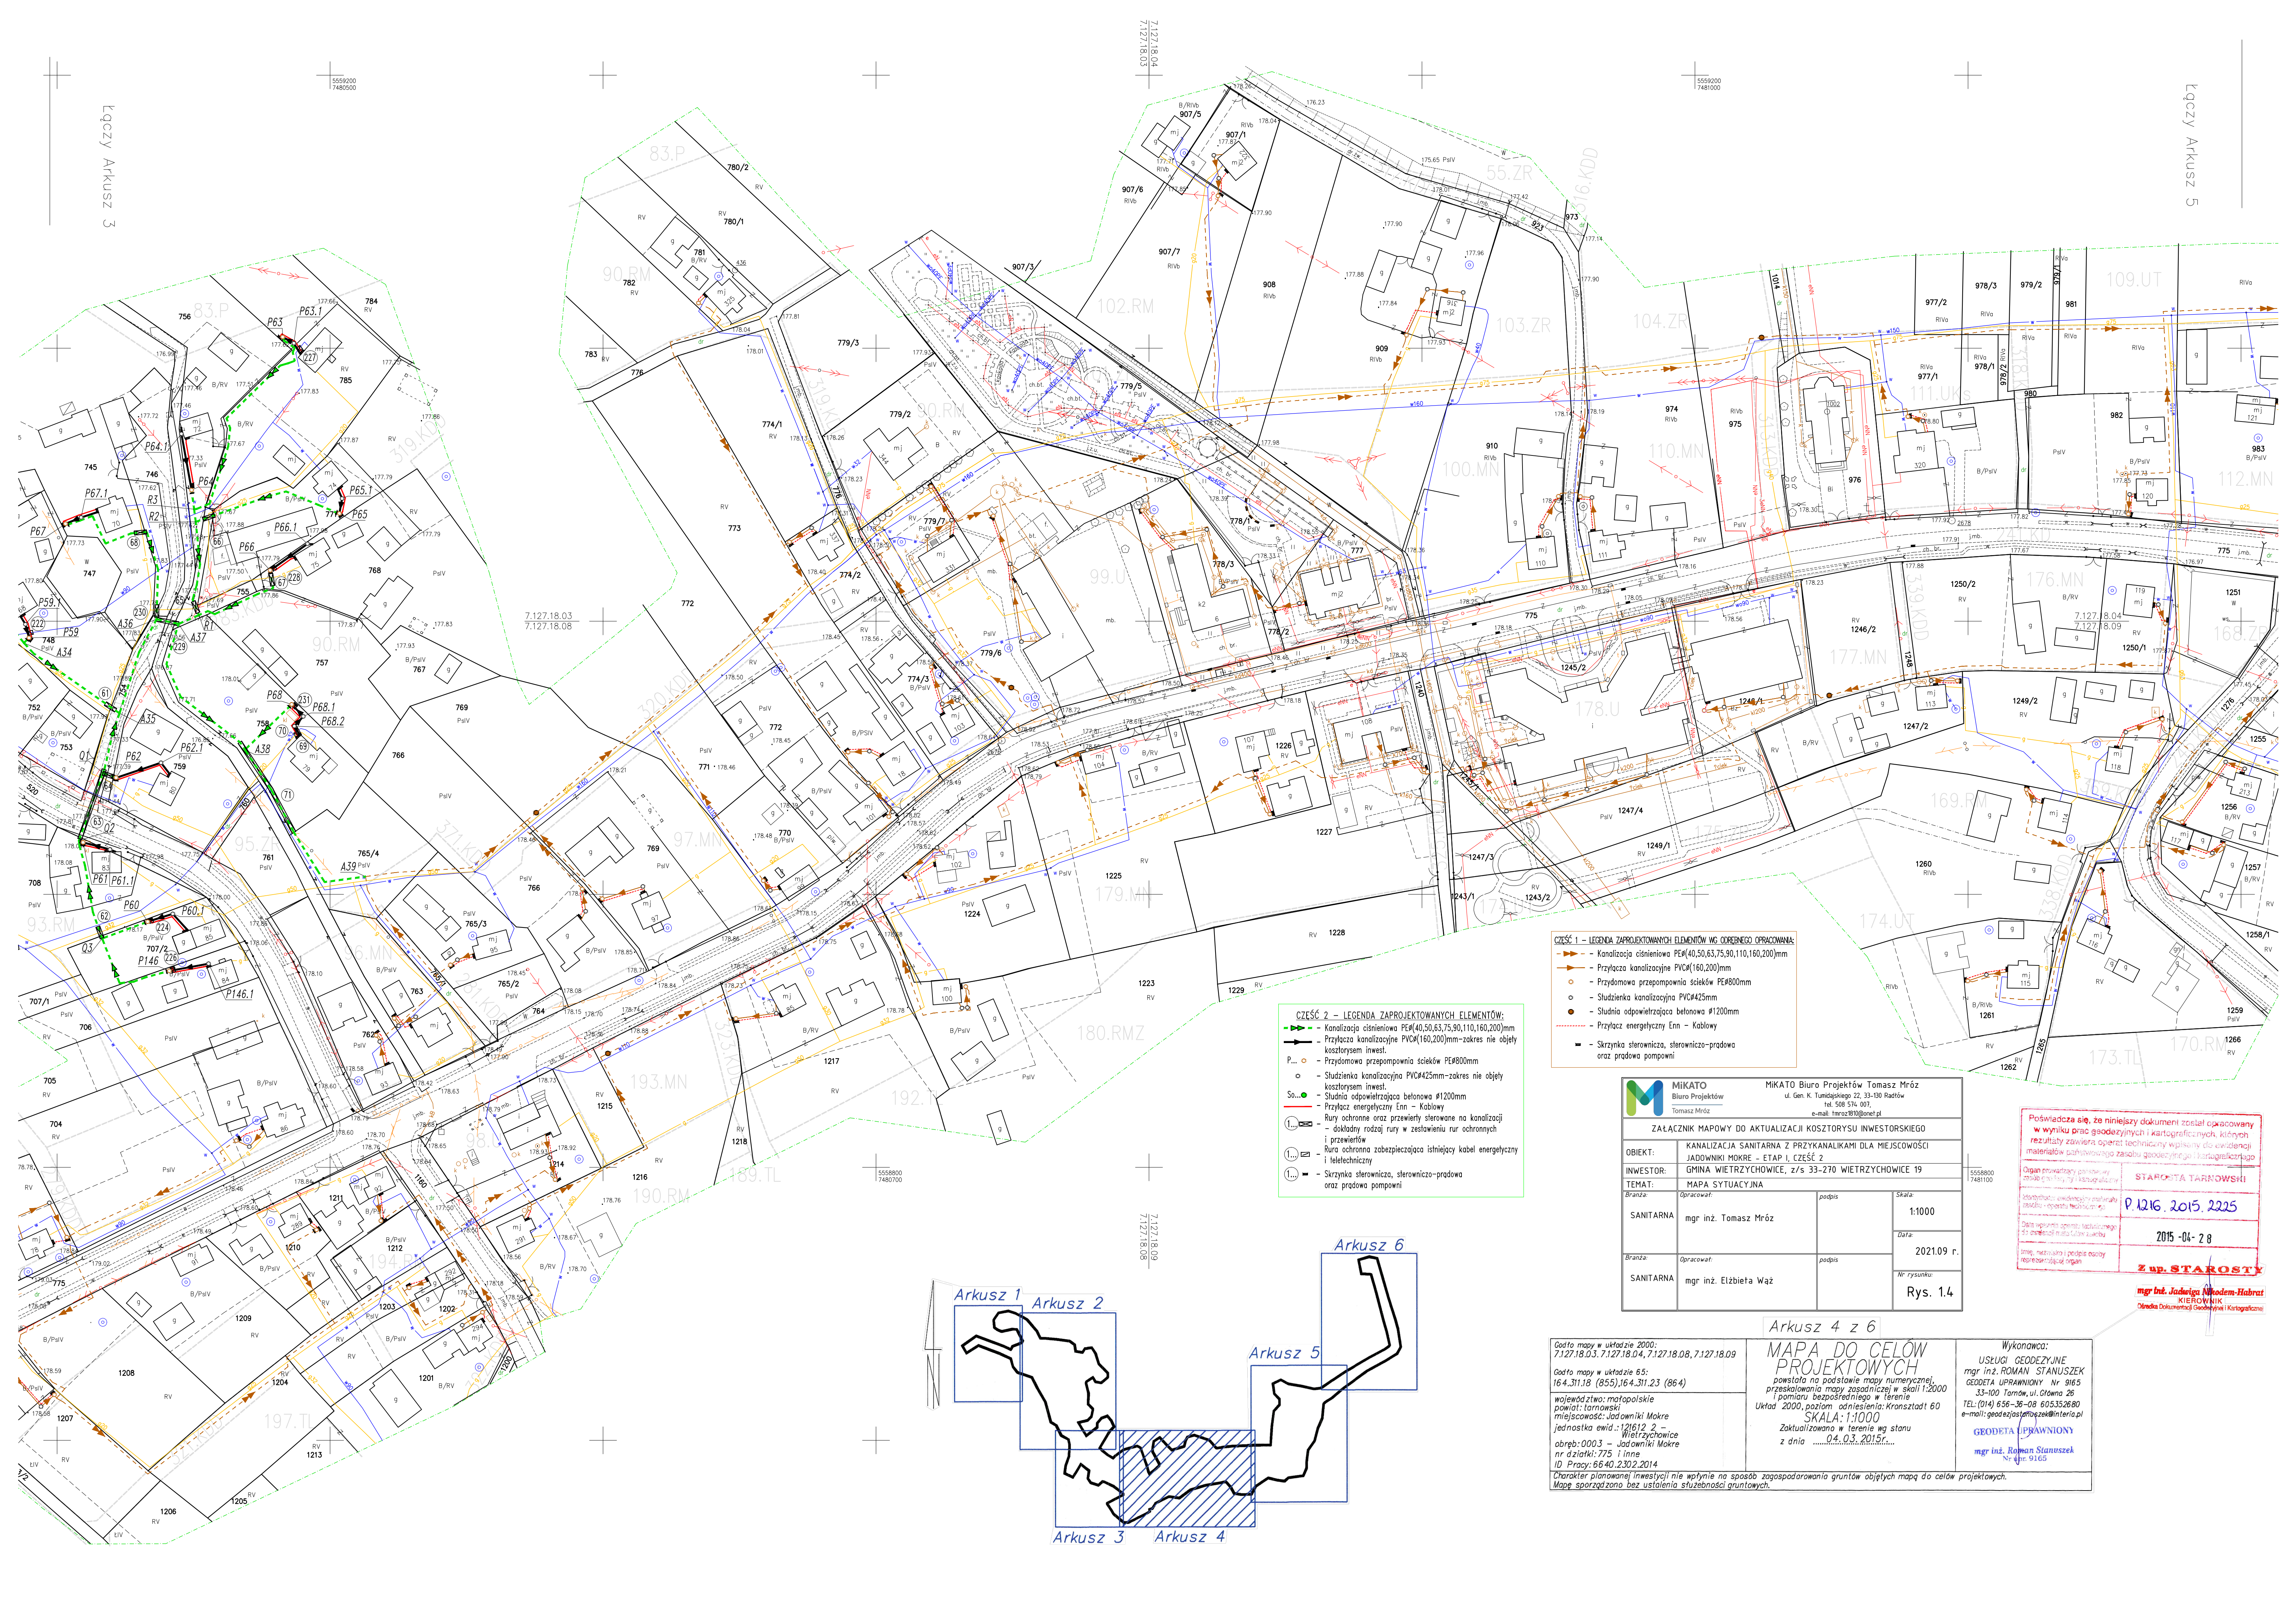

- CZĘŚĆ 1 – LEGENDA ZAPROJEKTOWANYCH ELEMENTÓW WG OBECNEGO OPACOWANIA:**
- Kanalizacja ciśnieniowa PE(40,50,63,75,90,110,160,200)mm
 - Przyłącza kanalizacyjne PVC(160,200)mm
 - Przydomowa przepompownia ścieków PE800mm
 - Studzienka kanalizacyjna PVC425mm
 - Studnia odpowietrzająca betonowa Ø1200mm
 - Przyłącz energetyczny Enn – Kable
 - Skrzynka sterownicza, sterowniczo-prądowa oraz prądowa pompy

- CZĘŚĆ 2 – LEGENDA ZAPROJEKTOWANYCH ELEMENTÓW:**
- Kanalizacja ciśnieniowa PE(40,50,63,75,90,110,160,200)mm
 - Przyłącza kanalizacyjne PVC(160,200)mm – zakres nie objęty kosztorysem inwest.
 - Przydomowa przepompownia ścieków PE800mm
 - Studzienka kanalizacyjna PVC425mm – zakres nie objęty kosztorysem inwest.
 - Studnia odpowietrzająca betonowa Ø1200mm
 - Przyłącz energetyczny Enn – Kable
 - Rury ochronne oraz przewidywane stawy na kanalizacji – dokładny rodzaj rury w zestawieniu rur ochronnych i przewidywanych
 - Rura ochronna zabezpieczająca istniejący kabel energetyczny i teletechniczny
 - Skrzynka sterownicza, sterowniczo-prądowa oraz prądowa pompy

 MIKATO Biuro Projektów Tomasz Mróz		MIKATO Biuro Projektów Tomasz Mróz ul. Gen. K. Tułajskiego 22, 33-00 Radłów tel. 508 574 001 e-mail: t.mroz@bonet.pl	
ZAŁĄCZNIK MAPOWY DO AKTUALIZACJI KOSZTORYSU INWESTORSKIEGO			
OBIEKT:	KANALIZACJA SANITARNA Z PRZYKANALIKAMI DLA MIEJSCOWOŚCI JADOWIKI MOKRE – ETAP I, CZĘŚĆ 2		
INWESTOR:	GMINA WIETRZYCHOWICE, z/s 33-270 WIETRZYCHOWICE 19		
TEMAT:	MAPA SYTUACYJNA		
<i>Branda:</i>	<i>Opracował:</i>	<i>podpis</i>	<i>Skala:</i>
SANITARNA	mgr inż. Tomasz Mróz		1:1000
			<i>Data:</i>
			2021.09 r.
<i>Branda:</i>	<i>Opracował:</i>	<i>podpis</i>	<i>Nr rysunku:</i>
SANITARNA	mgr inż. Elżbieta Wąż		Rys. 1.4

Powinno się, że niniejszy dokument został opracowany w wyniku prac geodezyjnych i kartograficznych, których rezultaty zawierałby system techniczny wpisany do ewidencji materiałów geodezyjnych i kartograficznych.

Organ prowadzący ewidencję: STAROSTA TARNOWSKI

Identyfikacja ewidencji map: P.1216.2015.2225

Data wpisu do ewidencji: 2015-04-28

Imię, nazwisko i podpis osoby reprezentującej organ: **Z up. STAROSTY**

mgr inż. Jolanta Hodor-Habrat
Kierownik
Ciepła Dokumentacji Geodezyjnej i Kartograficznej

Godło mapy w układzie 2000:
7.127.18.03, 7.127.18.04, 7.127.18.08, 7.127.18.09

Godło mapy w układzie 65:
164.311.18 (855), 164.311.23 (864)

województwo: małopolskie
powiat: tarnowski
miejscowość: Jadowiki Mokra
jednostka ewid.: 121612_2 –
Wietrzychowice
obręb: 0003 – Jadowiki Mokra
nr działki: 775 i inne
ID Pracy: 66.40.2302.2014

Charakter planowanej inwestycji nie wpłynął na sposób zagospodarowania gruntów objętych mapą do celów projektowych.
Mapa sporządzona bez ustalenia słuszności gruntownych.

Arkusz 4 z 6

MAPA DO CELÓW PROJEKTOWYCH

powstała na podstawie mapy numerycznej przekształconej w mapę sytuacyjną w skali 1:2000 i pomiaru bezpośredniego w terenie

Układ 2000, poziom odniesienia: Kronsztadt 60

SKALA: 1:1000

Zaktualizowana w terenie wg stanu z dnia 04.03.2015r.

Wykonawca:
USEKUI GEODEZYJNE
mgr inż. ROMAN STANUSZEK
GEODETA UPRAWNIONY Nr 9165
33-100 Tarnów, ul. Główna 26
TEL (014) 656-36-08 605.332.680
e-mail: geodezjaprzekazanie@interia.pl

GEODETA UPRAWNIONY
mgr inż. Roman Staniszek
Nr 9165

