


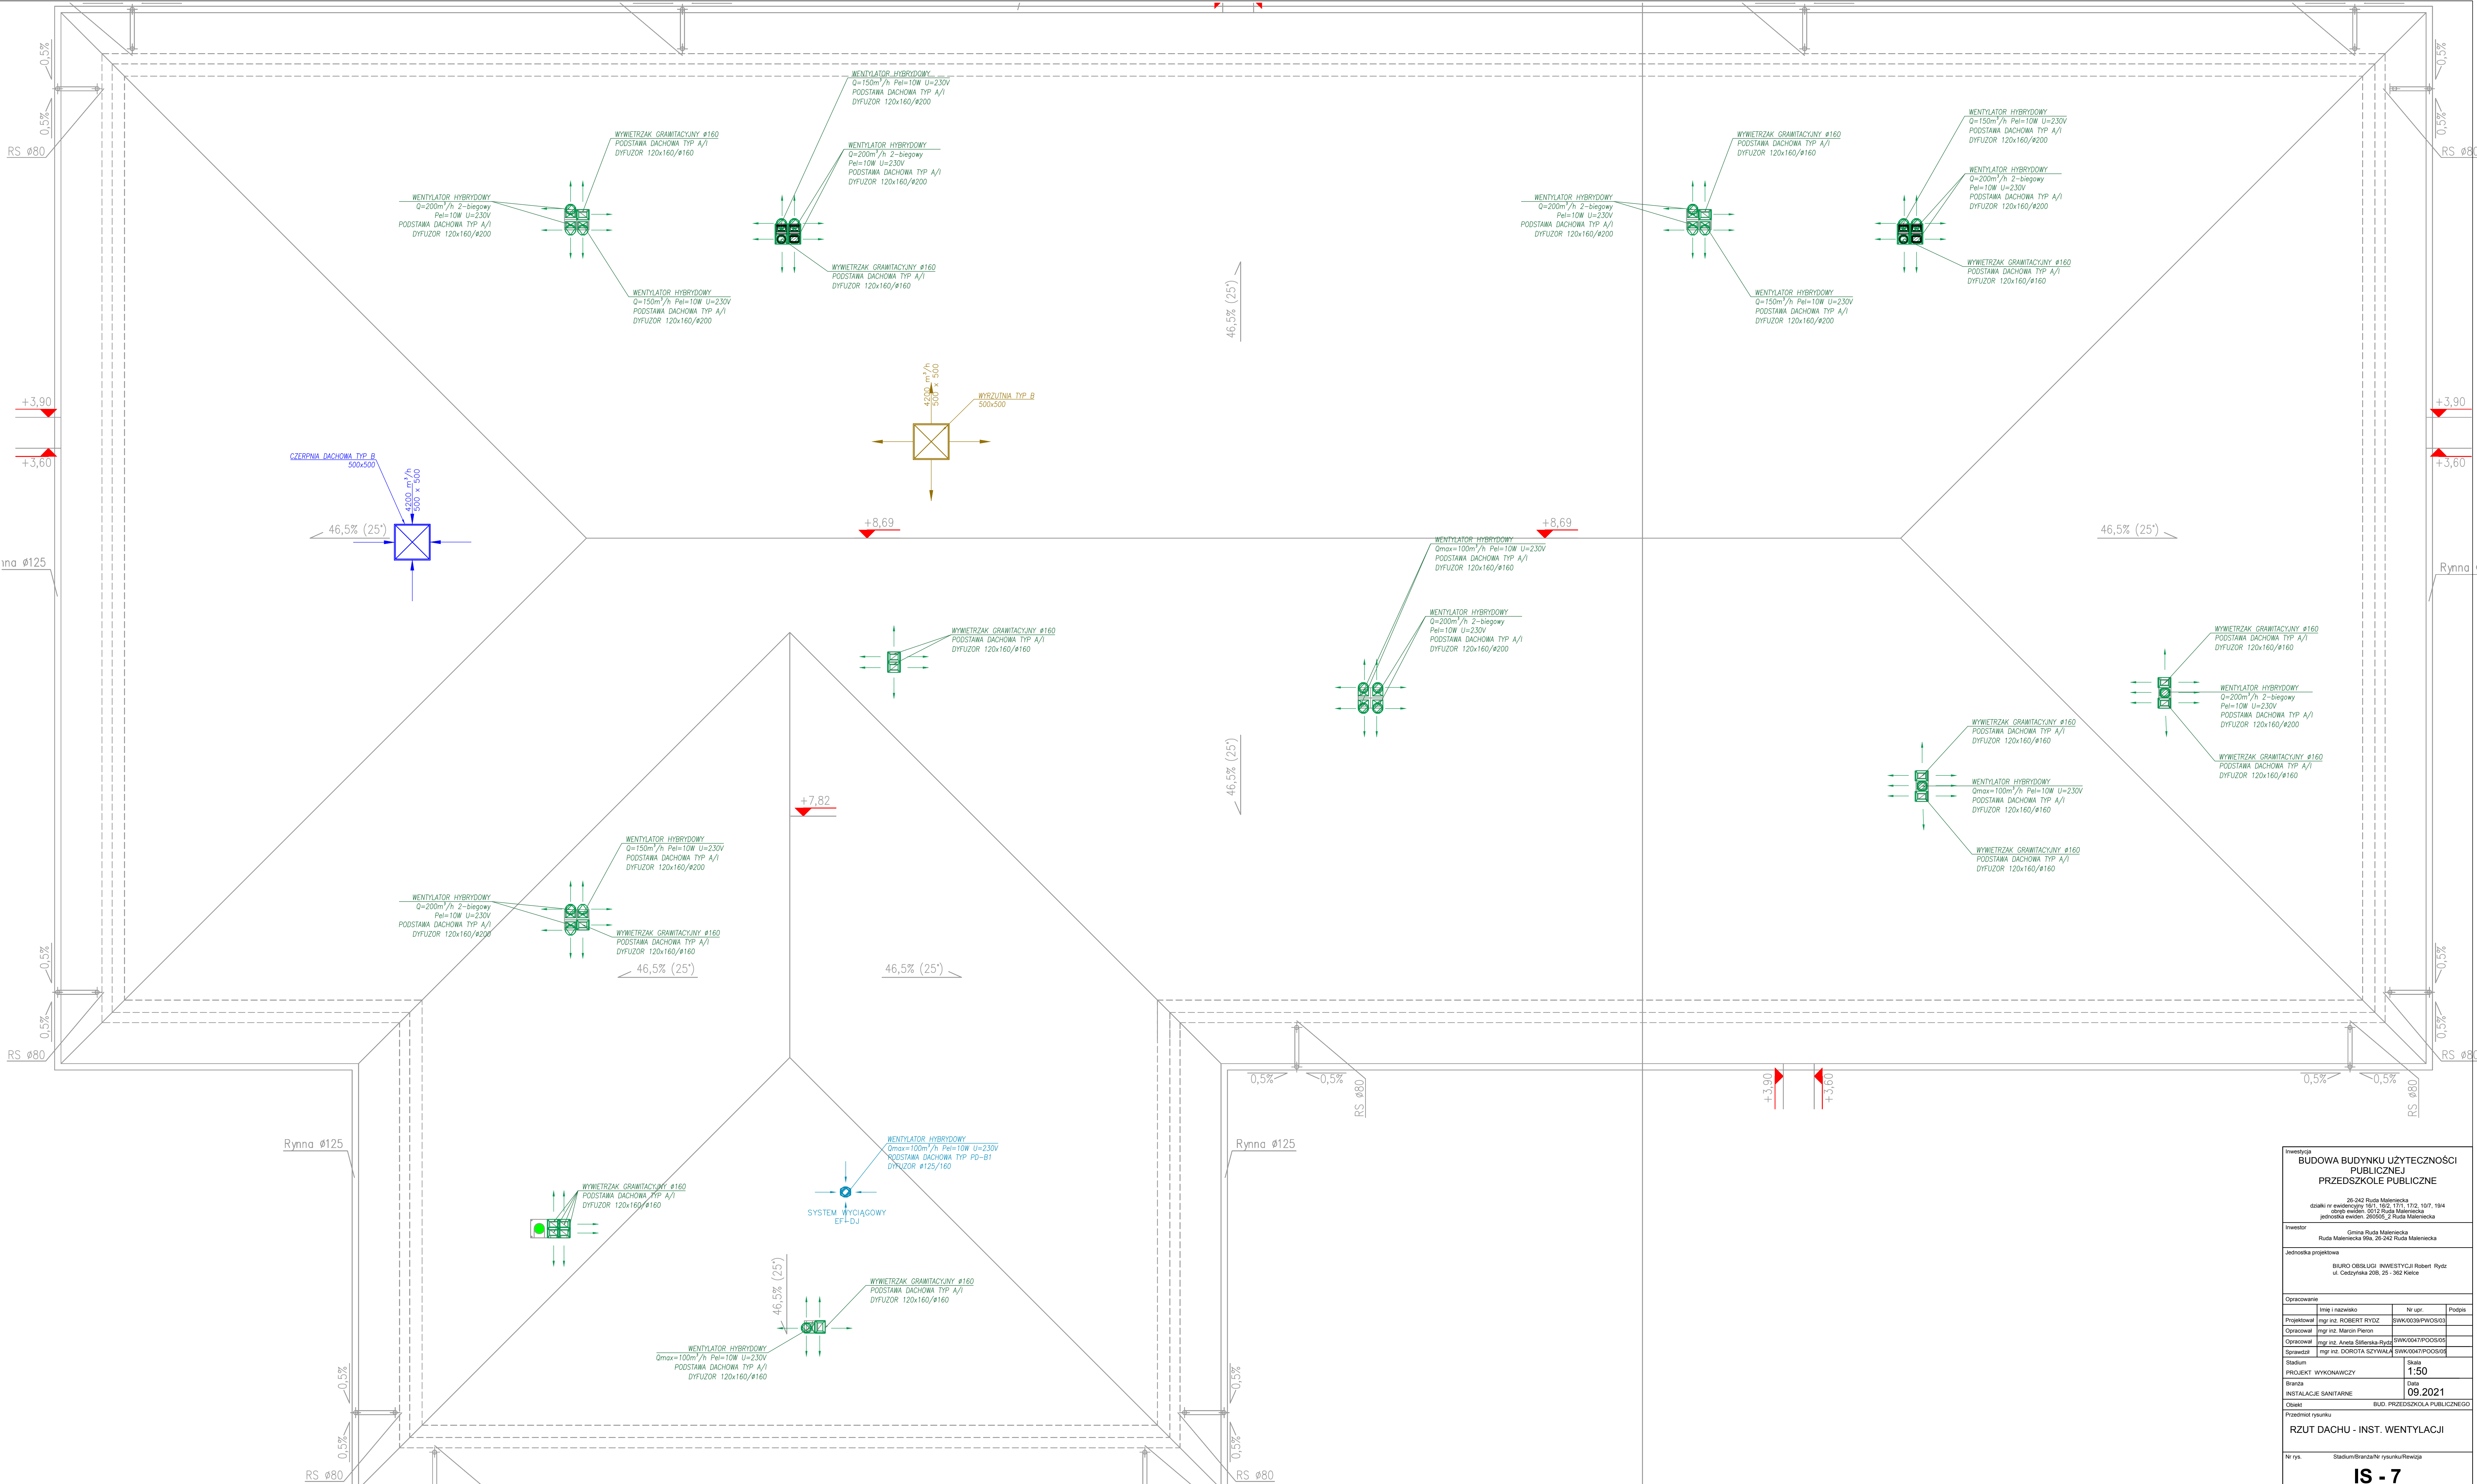

Inwestycja		
BUDOWA BUDYNKU UŻYTECZNOŚCI PUBLICZNEJ PRZEDSZKOLE PUBLICZNE		
26-242 Ruda Małecka działki nr ewidencyjne 161, 162, 171, 172, 197, 194 obrotu ewidenc. 0012 Ruda Małecka jednostka ewidenc. 26060, 2 Ruda Małecka		
Investor	Gmina Ruda Małecka Ruda Małecka 89a, 26-242 Ruda Małecka	
Jednostka projektowa	BIURO OBSŁUGI INWESTYCJI Robert Rydz ul. Cedryńska 20B, 25 - 362 Kielce	
Opracowanie		
Imię i nazwisko	Nr upr.	Podpis
Projektował mgr inż. ROBERT RYZD	SWK0039/PW0003	
Opracował mgr inż. Marcin Peron		
Opracował mgr inż. Aneta Stępińska-Rydz	SWK0047/PO0005	
Sprawił mgr inż. DOROTA SZYWAŁA	SWK0047/PO0006	
Stadium PROJEKT WYKONAWCZY	Skala 1:50	
Branża	Data 09.2021	
INSTALACJE SANITARNE		
Obiekt	BUD. PRZEDSZKOLA PUBLICZNEGO	
Przedmiot rysunku	RZUT DACHU - INST. WENTYLACJI	
Nr rys.	Stadium/Branża/Nr rysunku/Revizja	
IS - 7		