


S1 – ŚCIANA ZEWNĘTRZNA	
TYNK CEMENTOWO – WAPIENNY	
STŁ. BŁOCZEK GĄZOBETONOWY	30,0cm
STŁ. STYROPIAN	10,0cm
STYROPIAN EPS $\lambda=0,035$	10,0cm
TYNK AKRYLOWY	

S2 – ŚCIANA WEWNĘTRZNA	
TYNK CEMENTOWO – WAPIENNY / PŁYTKI ŚCIENNE	
BOCZEK WAP.-PIASKOWY SIŁKA	8,0cm
TYNK CEMENTOWO – WAPIENNY / PŁYTKI ŚCIENNE	

ZESTAWIENIE POMIESZCZEŃ	
NR. POM.	POWIERZCHNIA
0/01	WATROGLAP 4,50 m ²
0/02	KOMUNIKACJA/SZATNIA 20,33 m ²
0/03	POM. SOCJALNE 7,08 m ²
0/04	ARCHIWUM 3,64 m ²
0/05	WC PRACOWNIKÓW 1,42 m ²
0/06	PREDSIONEK WC 1,52 m ²
0/07	POM. TECHNICZNE (KOTŁOWNIA) 4,71 m ²
0/08	POM. POMOCNICZE 8,40 m ²
0/09	(PRZYGOTOWANIE POSILKÓW) 5,20 m ²
0/10	POM POMOCNICZE (ZMYWALNIA) 47,12 m ²
0/11	SALA POBYTU 12,73 m ²
	ŁAZIENKA 116,65 m ²
POWIERZCHNIA ZABUDOWY 146,93 m ²	

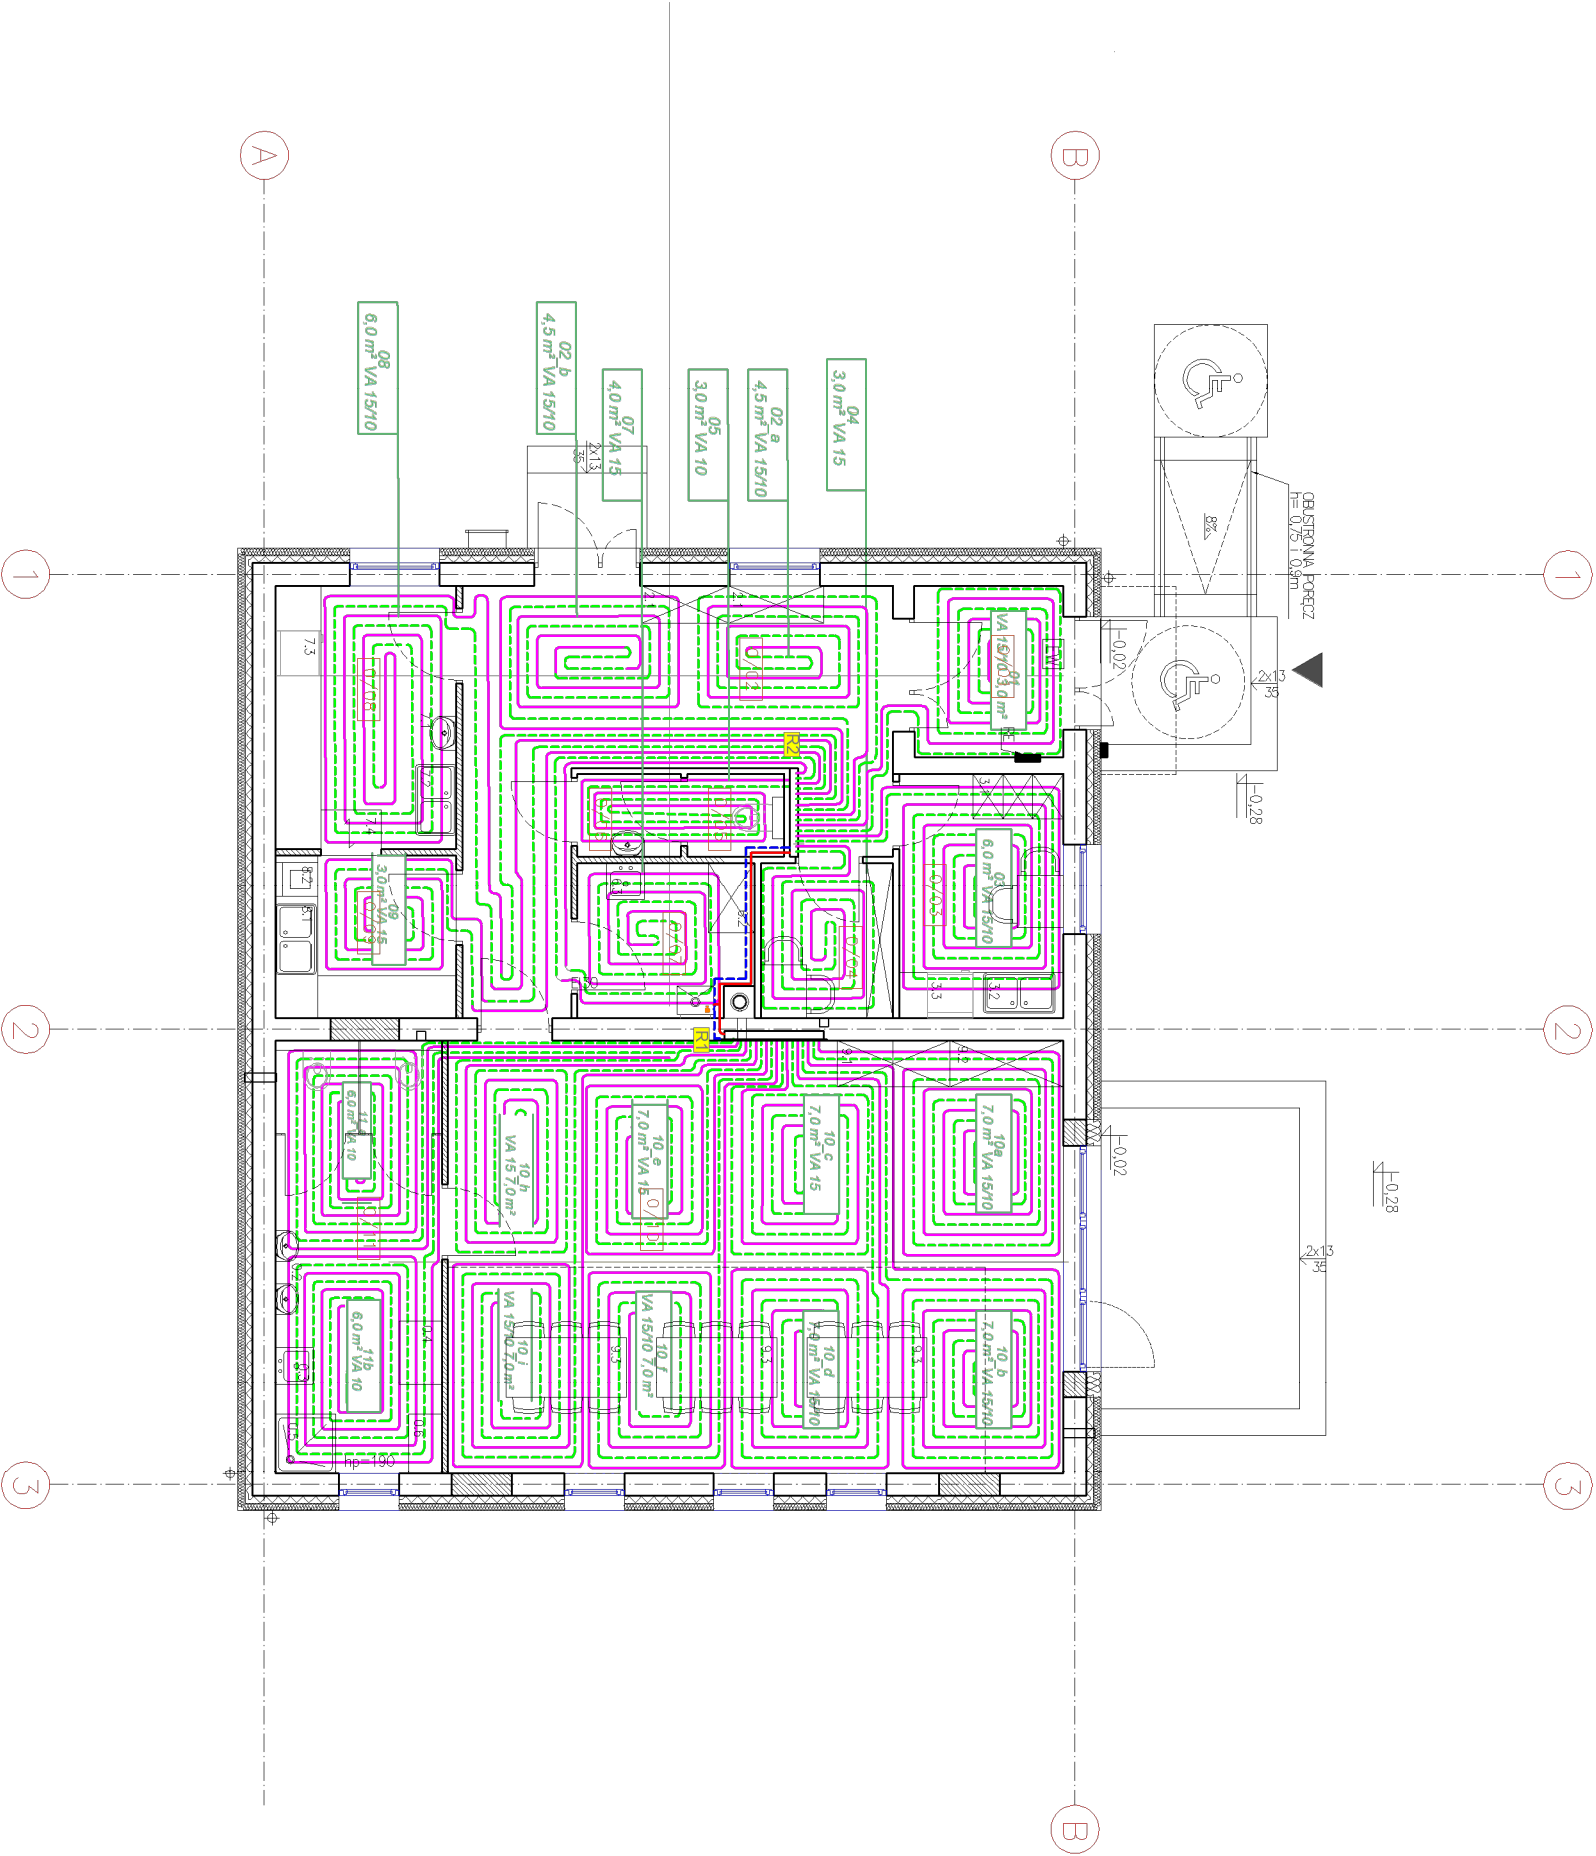

JEDNOSTKA PROJEKTOWA:	 Pracownia Geodezyjno - Projektowa Adam Bednarek Kom. 664 885 122 Kom. 666 997 676 Piotr Suski ul. Piastowska 2 - godzka.luz@wp.pl		
NAZWA INWESTYCJI:	PRZEBUDOWA BUDYNKU REMIZY STRAŻACKIEJ WRAZ ZE ZMIANĄ SPOSOBU UŻYTKOWANIA NA BUDYNEK BEDĄCY KLUBEM MALUCHA WRAZ Z INFRASTRUKTURA TECHNICZNA		
LOKALIZACJA:	KRZYŻOWICE, DZ. NR 345, JEDN. EWD. OLSZANKA, ID: 160106_2.0949.345		DATA: 24.06.2025r.
NAZWA RYSUNKU:	RZUT PARTERU-INSTALACJA C.O.	skala 1:100	NR RYSUNKU
PROJEKTANT:	mgr inż. Piotr Piotrowski	Poprs:	S_03
SPRAWDZAJĄCY:	upr. nr OP/1819/PBS/18		
/Architektura/			