

UCHWAŁA NR XXIX/173/2012
RADY GMINY OLSZANKA

z dnia 30 listopada 2012 r.

**w sprawie uchwalenia miejscowego planu zagospodarowania przestrzennego obszaru obejmującego tereny
wzdłuż napowietrznej dwutorowej linii elektroenergetycznej 110 kV relacji Groszowice – Hermanowice
w granicach gminy Olszanka**

Na podstawie art. 18 ust. 2 pkt. 15 ustawy z dnia 8 marca 1990 r. o samorządzie gminnym (tekst jednolity Dz. U. z 2001 r. Nr 142, poz. 1591, z późniejszymi zmianami oraz art. 20 ust. 1 ustawy z dnia 27 marca 2003r. o planowaniu i zagospodarowaniu przestrzennym (tekst jednolity Dz. U. z 2012r., poz. 647) oraz po stwierdzeniu, że miejscowy plan zagospodarowania przestrzennego nie narusza ustaleń Studium uwarunkowań i kierunków zagospodarowania przestrzennego gminy Olszanka, zatwierdzonego uchwałą nr XIV/121/2000 Rady Gminy Olszanka z dnia 24.02.2000r., zmienionego uchwałą nr XXXIV/210/2009 Rady Gminy Olszanka z dnia 01.12.2009r., Rada Gminy Olszanka uchwala, co następuje:

Rozdział 1.
Przepisy ogólne

§ 1. 1. Uchwala się miejscowy plan zagospodarowania przestrzennego obszaru obejmującego tereny wzdłuż napowietrznej dwutorowej linii elektroenergetycznej 110 kV relacji Groszowice – Hermanowice w granicach gminy Olszanka, zwany dalej planem.

2. Integralną częścią planu jest:

- 1) rysunek planu w skali 1:1000 (załączniki graficzne nr 1.1 – 1.5 do uchwały);
- 2) rozstrzygnięcie dotyczące sposobu rozpatrzenia uwag wniesionych do projektu niniejszego planu w trakcie wyłożenia do publicznego wglądu (załącznik nr 2);
- 3) rozstrzygnięcie o sposobie realizacji zapisanych w planie inwestycji z zakresu infrastruktury technicznej, które należą do zadań własnych gminy oraz o zasadach ich finansowania (załącznik nr 3).

§ 2. 1. Przedmiotem ustaleń planu są warunki zabudowy i zagospodarowania terenu obejmujące:

- 1) przeznaczenie terenów oraz linie rozgraniczające tereny o różnym przeznaczeniu lub różnych zasadach zagospodarowania;
- 2) zasady ochrony i kształtowania ładu przestrzennego;
- 3) zasady ochrony środowiska, przyrody i krajobrazu kulturowego;
- 4) zasady ochrony dziedzictwa kulturowego i zabytków;
- 5) wymagania wynikające z potrzeb kształtowania przestrzeni publicznych;
- 6) zasady kształtowania zabudowy oraz wskaźniki zagospodarowania terenu;
- 7) granice i sposoby zagospodarowania terenów lub obiektów podlegających ochronie, ustalonych na podstawie odrębnych przepisów;
- 8) zasady i warunki podziału nieruchomości;
- 9) zasady modernizacji, rozbudowy i budowy systemów komunikacji i infrastruktury technicznej;
- 10) sposoby i terminy tymczasowego zagospodarowania, urządzenia i użytkowania terenów;
- 11) stawki procentowe stanowiące podstawę do określania opłaty, o której mowa w art. 36 ust. 4 ustawy.

§ 3. 1. Obowiązującymi ustaleniami graficznymi na rysunku planu są:

- 1) granica obszaru objętego planem;
- 2) linie rozgraniczające tereny o różnym przeznaczeniu lub różnych zasadach zagospodarowania;
- 3) symbole określające przeznaczenie terenów;

4) stanowiska archeologiczne.

2. Pozostałe oznaczenia graficzne na rysunku planu mają charakter informacyjny lub postulatywny.

§ 4. 1. Ilekroć w uchwale jest mowa o:

- 1) uchwale - należy przez to rozumieć niniejszą uchwałę Rady Gminy Olszanka;
- 2) planie - należy przez to rozumieć przepisy zawarte w niniejszej uchwale wraz z rysunkiem planu;
- 3) rysunku planu - należy przez to rozumieć rysunek planu na mapie w skali 1:1000. stanowiący załączniki nr 1.1 – 1.5 do uchwały;
- 4) terenie - należy przez to rozumieć teren, wyznaczony na rysunku planu liniami rozgraniczającymi i oznaczony symbolem literowym określającym kategorię przeznaczenia;
- 5) przeznaczeniu terenu - rozumie się przez to kategorię przeznaczenia funkcjonalnego, które dominuje na terenie wyznaczonym liniami rozgraniczającymi terenu;
- 6) uzupełniającym przeznaczeniu terenu - należy przez to rozumieć przeznaczenie terenu, które może uzupełniać dominujące przeznaczenie funkcjonalne terenu, o którym mowa pkt. 5, w sposób określony niniejszym planem;
- 7) linii 110 kV - należy przez to rozumieć napowietrzną linię elektroenergetyczną 110 kV Groszowice – Hermanowice oraz jeden z torów tej linii wyprowadzony w kierunku projektowanej stacji GPZ w rejonie strefy aktywności gospodarczej w rejonie węzła autostradowego „Przylesie”;
- 8) pasie technologicznym - należy przez to rozumieć obszar wyznaczony na rysunku planu związany z budową, przebudową, eksploatacją i likwidacją elektroenergetycznej linii 110 kV, w ramach którego zlokalizowane są słupy, przewody i inne urządzenia związane z funkcjonowaniem linii 110 kV.
- 9) wysokości zabudowy - należy przez to rozumieć wysokość mierzoną od poziomu terenu w najniższym punkcie obrysu budynku do kalenicy lub najwyższego punktu na pokryciu kubatury, bez masztów odgromnikowych, anten i kominów;
- 10) wskaźniku kształtowania zabudowy – należy przez to rozumieć wskaźnik wielkości powierzchni zabudowy w stosunku do powierzchni terenu.

2. Pojęcia niezdefiniowane należy rozumieć zgodnie z:

- 1) ustawą z dnia 27 marca 2003 r. o planowaniu i zagospodarowaniu przestrzennym;
- 2) ustawą z dnia 7 lipca 1994 r. - prawo budowlane;
- 3) przepisami wykonawczymi do wyżej wymienionych ustaw oraz ustaw związanych z planowaniem przestrzennym i przepisami wykonawczymi do nich.

Rozdział 2.

Ustalenia dla całego obszaru

§ 5. 1. Dla terenów wydzielonych na rysunku planu liniami rozgraniczającymi ustala się przeznaczenie podstawowe, któremu odpowiada określone oznaczenie symbolem literowym:

- 1) R – tereny użytków rolnych;
- 2) ZL – tereny lasów i zadrzewień;
- 3) WS – tereny wód śródlądowych;
- 4) KDG – tereny dróg publicznych klasy G;
- 5) KDZ – tereny dróg publicznych klasy Z;
- 6) KDL – tereny dróg publicznych klasy L;
- 7) KDD – tereny dróg publicznych klasy D;
- 8) KDW – tereny dróg niepublicznych - wewnętrznych;
- 9) KK – tereny kolejowe;
- 10) WZ – tereny obiektów i urządzeń gospodarki wodnej.

2. Na terenach, o których mowa w ust. 1 ustala się przeznaczenie dopuszczalne, określone w ustaleniach rozdziału 3 niniejszego planu.

§ 6. 1. Ustalenia dotyczące zasad ochrony i kształtowania ład przestrzennego:

- 1) Przy zachowaniu wymogów, określonych przepisami odrębnymi, jako zgodne z planem, uznaje się:
 - a) realizowanie sieci infrastruktury technicznej i urządzeń niezbędnych dla funkcjonowania tej infrastruktury, o ile ich lokalizacja, nie pozostaje w sprzeczności z pozostałymi ustaleniami planu;
 - b) wyznaczenie wewnętrznych dróg dojazdowych, poza wskazanymi na rysunku planu.

- 2) Obowiązuje zakaz umieszczania reklam i nośników reklamowych.

§ 7. 1. Ustalenia dotyczące zasad ochrony środowiska, przyrody i krajobrazu kulturowego:

- 1) Przy wszelkich działaniach inwestycyjnych, związanych z budową, przebudową, eksploatacją i likwidacją elektroenergetycznej linii 110 kV oraz utrzymaniem, przebudową i budową innych obiektów budowlanych dopuszczonych niniejszym planem, nakazuje się przestrzeganie aktualnie obowiązujących przepisów odrębnych, a ponadto ustala się:
 - a) obowiązuje nakaz utrzymania i ochrony zespołów zieleni śródpolnej i zieleni stanowiącej oprawę biologiczną cieków wodnych, z możliwością regulacji cieków i prowadzenia działań zmierzających do minimalizowania zagrożeń powodziowych;
 - b) obowiązuje zakaz lokalizacji przedsięwzięć zaliczonych do mogących zawsze znacząco oddziaływać na środowisko oraz mogących potencjalnie znacząco oddziaływać na środowisko w rozumieniu obowiązujących przepisów prawo ochrony środowiska oraz definiowanych w przepisach wykonawczych do tej ustawy jako rodzaje przedsięwzięć lub przedsięwzięcia, które wymagają sporządzenia raportu o oddziaływaniu na środowisko, za wyjątkiem przedsięwzięć dopuszczonych niniejszym planem;
 - c) obowiązuje nakaz eksploatacji urządzeń i obiektów w sposób, który nie będzie powodował przekroczeń standardów jakości środowiska określonych w przepisach odrębnych;
 - d) w przypadku odkrycia w trakcie prowadzenia robót budowlanych kopalnych szczątków roślin lub zwierząt należy niezwłocznie powiadomić Regionalnego Dyrektora Ochrony Środowiska, a jeżeli nie jest to możliwe - Wójta Gminy Olszanka.
 - e) przy prowadzeniu robót ziemnych lub w czasie przebudowy istniejących obiektów budowlanych należy powstrzymać się przed przekształceniami istniejącej rzeźby terenu i niszczeniem istniejącej szaty roślinnej w stopniu przekraczającym niezbędny zakres działań, służący uzyskaniu zakładanego celu; w przypadku działań mogących naruszyć równowagę przyrodniczą, sporządzić należy ekspertyzę ekologiczną spełniającą wymogi przepisów odrębnych;
 - f) przed przystąpieniem do budowy należy zdjąć i wykorzystać do celów gospodarczych warstwę humusu;
 - g) masy ziemne, usuwane lub przemieszczane w związku z realizacją inwestycji, należy wykorzystywać do celów niwelacji terenu w miejscu realizacji lub innym wskazanym przez Wójta;
 - h) gospodarkę odpadami należy prowadzić w oparciu o obowiązujące przepisy odrębne;
- a) po wykonaniu prac budowlano-montażowych i rozbiórkowo-demontażowych tereny należy zrekultywować i przywrócić do poprzedniego użytkowania.

2. Na terenach objętych niniejszym planem ustala się strefy izolacyjne, w celu ograniczenia skutków oddziaływania obiektów i urządzeń na otoczenie oraz zapobiegania ewentualnym konfliktom, w tym:

- 1) strefę izolacyjną o charakterze obszaru ograniczonego użytkowania wzdłuż linii energetycznej wysokiego napięcia 110 kV, w odległości 10 m po obu stronach od osi tej linii, w której oddziaływanie linii może przekroczyć wartości graniczne określone w przepisach obowiązujących dla terenów zabudowy mieszkaniowej, w obrębie której:
 - a) zabrania się możliwości lokalizowania budynków przeznaczonych na stały pobyt ludzi;
 - b) dopuszcza się lokalizację obiektów budowlanych, tj. budynków niemieszkalnych i budowli związanych wyłącznie z funkcją terenu ustaloną niniejszym planem oraz sieci przesyłowych infrastruktury technicznej i urządzeń warunkujących funkcjonowanie tych sieci - w uzgodnieniu z właścicielem linii 110 kV;

c) zakaz wprowadzania nasadzeń zieleni wysokiej.

2) strefę izolacyjną od terenów kolejowych, w odległości 20 m od skrajnego toru, w której wyklucza się możliwość realizacji nowej zabudowy mieszkaniowej oraz obiektów przeznaczonych na stały pobyt ludzi.

§ 8. 1. Ustalenia dotyczące zasad ochrony dziedzictwa kulturowego i zabytków oraz dóbr kultury współczesnej:

1) Ochronie podlegają stanowiska archeologiczne:

- w miejscowości Michałów stanowisko nr 9 – ślad osadniczy, stanowisko położone na dz. nr ewid. 394;
- w miejscowości Obórki stanowisko nr 8 – stanowisko hutnicze – kultura przeworska, ślad osadnictwa – kultura średniowieczna, stanowisko położone na dz. nr ewid. 101/46 – obiekt wpisany do rejestru zabytków pod nr A – 822 / 88,

oznaczone na rysunku planu, dla których ustala się:

- a) zabudowa lub inne prace ziemne wymagają każdorazowo uprzedniego uzgodnienia z Opolskim Wojewódzkim Konserwatorem Zabytków oraz zezwolenia konserwatorskiego na prace w zabytku i jego otoczeniu;
- b) dopuszcza się dotychczasowy rolniczy sposób użytkowania gruntów.

2. W przypadku odkrycia w trakcie prowadzenia robót ziemnych, znalezisk przedmiotu, co do którego istnieje przypuszczenie, iż jest on zabytkiem, należy wstrzymać wszelkie roboty (w otoczeniu) mogące zniszczyć lub uszkodzić odkryty przedmiot, zabezpieczyć go i miejsce odkrycia oraz niezwłocznie powiadomić o odkryciu Opolskiego Wojewódzkiego Konserwatora Zabytków.

§ 9. 1. Ustalenia dotyczące wymagań wynikających z potrzeb kształtowania przestrzeni publicznych:

1) Dla terenów przestrzeni publicznej - dróg publicznych, ustala się:

- a) projektując zagospodarowanie, należy zwrócić szczególną dbałość o wysoką jakość estetyczną elementów wyposażenia przestrzeni publicznych (lampy oświetleniowe, słupy ogłoszeniowe i inne obiekty małej architektury oraz nawierzchnie chodników, parkingów) i ich jednolity charakter;
- b) dopuszcza się zachowanie istniejących ogrodzeń pod warunkiem nie naruszenia wymagań określonych w odrębnych przepisach dotyczących dróg publicznych;
- c) zachowanie istniejącej zieleni z dopuszczeniem renowacji sanitarnej (prześwietlenia, cięcia sanitarne) oraz usuwanie w sytuacji konieczności prawidłowego rozwiązania elementów układu komunikacyjnego.
- d) zakaz sytuowania wolnostojących reklam wielkogabarytowych;
- e) dopuszcza się lokalizowanie drogowych tablic informacyjnych.

§ 10. 1. Ustalenia dotyczące granic i sposobów zagospodarowania terenów lub obiektów podlegających ochronie na podstawie odrębnych przepisów:

1) Rysunek planu określa obszary narażone na niebezpieczeństwo powodzi ($p=1\%$) w dolinie rzeki Nysy Kłodzkiej, w obrębie których obowiązuje:

- a) zakaz realizacji zabudowy kubaturowej;
- b) zachowanie dotychczasowego sposobu użytkowania gruntów;
- c) możliwość prowadzenia sieci infrastruktury technicznej oraz lokalizacji urządzeń związanych z funkcjonowaniem tych sieci;

2) W celu zachowania warunków ochrony wód oraz umożliwienia dostępu do wody i prowadzenia robót remontowych i konserwujących, właściciele nieruchomości przyległych do terenów wód powierzchniowych, zobowiązani są do przestrzegania warunków określonych ustawą – Prawo wodne.

3) Teren objęty planem położony jest w całości w granicach obszaru ochrony zasobów wód powierzchniowych zlewni rzeki Nysa Kłodzka i Oławy - stanowiący obszar wysokiej ochrony wód powierzchniowych, w zakresie wynikającym z ustaleń planu i przepisów odrębnych.

- 4) Teren objęty planem położony jest w całości w strefie ochrony pośredniej ujęć i źródeł wody dla miasta Wrocławia zatwierdzonej decyzją Urzędu Wojewódzkiego we Wrocławiu nr RLS.gw.l. 053/17/74 z 31 marca 1974r.
- 5) W strefie ochronnej określonej w pkt. 4 należy przestrzegać obowiązujących zakazów, nakazów i ograniczeń wynikających z w/w decyzji i przepisów odrębnych.
- 6) Uwzględnia się strefę ochronną ujęcia wody podziemnej – pośrednią, ustanowioną Rozporządzeniem Dyrektora Regionalnego Zarządu Gospodarki Wodnej we Wrocławiu nr 14/2006 z dnia 19 grudnia 2006r. (Dz. Urz. Woj. Opolskiego z dn. 17 stycznia 2007r., Nr 2, poz. 22), w sprawie ustanowienia strefy ochronnej ujęcia wody podziemnej z utworów czwartorzędowych w Obórkach, gmina Olszanka, powiat brzeski w województwie opolskim, o zasięgu określonym na rysunku planu, dla której zakazuje się:
- rolniczego wykorzystania ścieków;
 - przechowywania lub składowania odpadów promieniotwórczych;
 - lokalizowania magazynów produktów ropopochodnych, a także rurociągów do ich transportu;
 - lokalizowania składowisk odpadów komunalnych, niebezpiecznych, innych niż niebezpieczne i obojętne oraz obojętnych;
 - lokalizowania nowych ujęć wody dla innych użytkowników;
 - prowadzania ścieków do wód i do ziemi za wyjątkiem popłuczyn ze stacji uzdatniania wody;
 - stosowania nawozów sztucznych i naturalnych w dawkach przekraczających normatywy i niezgodnie z terminami agrotechnicznymi;
 - stosowanie ponadnormatywnych dawek środków ochrony roślin dopuszczonych do stosowania w strefach ochronnych ujęć;
 - lokalizowania cmentarzy oraz grzebania zwłok zwierzęcych;
 - wydobywania kopalin;
 - wykonywania odwodnień budowlanych lub górniczych;
 - urządzania obozowisk.
- 7) W granicach obszaru objętego ustaleniami planu nie występują:
- tereny górnicze,
 - tereny zagrożone osuwaniem się mas ziemnych.

§ 11. 1. Ustalenia dotyczące zasad i warunków scalania i podziału nieruchomości:

- 1) Dla terenów w granicach planu dopuszcza się scalenia i podziały działek, jeżeli przepisy odrębne nie stanowią inaczej.

§ 12. 1. Ustalenia dotyczące zasad modernizacji, rozbudowy i budowy systemów komunikacji:

- 1) W granicach obszaru objętego ustaleniami niniejszego planu ustala się zachowanie istniejącego układu dróg publicznych uzupełnionego przez ogólnie dostępne drogi nie zaliczone do żadnej z kategorii dróg publicznych.
- 2) Dla istniejących i projektowanych dróg ustala się następujące warunki funkcjonalno – techniczne:

Lp.	Symbol odcinka drogi na rysunku planu	Klasa drogi	Szerokość w liniach rozgraniczających
1.	KDG	droga publiczna – klasy G	wg rysunku planu
2.	KDZ	droga publiczna – klasy Z	wg rysunku planu
3.	KDL	droga publiczna – klasy L	wg rysunku planu
4.	KDD	droga publiczna – klasy D	wg rysunku planu
5.	KDW	droga niepubliczna - wewnętrzna	wg rysunku planu

2. Na terenach przeznaczonych na cele komunikacji ustala się następujące zasady zagospodarowania:

- 1) szerokość drogi w liniach rozgraniczających – według rysunku planu;
- 2) parametry techniczne dróg – według przepisów odrębnych;
- 3) w liniach rozgraniczających dróg dopuszcza się możliwość lokalizowania urządzeń komunikacji zbiorowej, sieci uzbrojenia technicznego, a także obiektów tymczasowych oraz tablic informacyjnych, pod warunkiem zachowania określonych obowiązującymi przepisami norm branżowych, a także uzyskania zgody zarządcy drogi;
- 4) zachowanie i rozbudowę istniejącej zieleni, pod warunkiem, że nie będzie ona utrudniać organizacji ruchu;
- 5) możliwość lokalizacji tras rowerowych o szerokościach zgodnie z przepisami szczególnymi, w sposób zapewniającym bezpieczeństwo ruchu.

§ 13. 1. Tereny komunikacji kolejowej, oznaczone na rysunku planu symbolem KK (linia kolejowa - tor szlakowy kolei regionalnej relacji Nysa – Brzeg), stanowią w myśl przepisów odrębnych teren zamknięty, w którym obowiązują zasady lokalizacji inwestycji określone w przepisach odrębnych.

§ 14. 1. Ustalenia dotyczące zasad obsługi w zakresie infrastruktury technicznej:

- 1) Dla istniejącej napowietrznej linii przesyłowej wysokiego napięcia 110 kV, ustala się jej docelową przebudowę na linię napowietrzną dwutorową 110 kV, z możliwością zachowania odcinków jednotorowych.
- 2) Dla realizacji przebudowy napowietrznej linii przesyłowej wysokiego napięcia 110 kV wyznacza się pas technologiczny wzdłuż tej linii o szerokości 40 m (po 20 m w obie strony od osi), w obrębie którego dopuszcza się prowadzenie robót związanych z budową, przebudową, eksploatacją i likwidacją elektroenergetycznej linii 110 kV, w tym lokalizowanie słupów, przewodów i innych urządzeń niezbędnych dla funkcjonowania linii 110 kV.
- 3) Dopuszcza się wyprowadzenie jednego toru linii energetycznej 110 kV w kierunku projektowanej stacji GPZ w rejonie strefy aktywności gospodarczej w rejonie węzła autostradowego „Przylesie”, jako linii kablowej lub napowietrznej, w uzgodnieniu z właścicielem linii 110 kV.
- 4) Dopuszcza się utrzymanie, przebudowę, rozbudowę, budowę oraz likwidację istniejących sieci i urządzeń infrastruktury technicznej z uwzględnieniem warunków technicznych określonych przepisami odrębnymi.
- 5) Nowe sieci należy sytuować w liniach rozgraniczających dróg, poza pasem jezdni, w uzgodnieniu z zarządcą drogi.
- 6) W uzasadnionych przypadkach dopuszcza się prowadzenie odcinków sieci infrastruktury technicznej poza liniami rozgraniczającymi dróg w uzgodnieniu z właścicielami nieruchomości.
- 7) Obiekty wymagające zaopatrzenia w wodę należy zasiląć z sieci wodociągowej.
- 8) Na obszarze w granicach niniejszego planu, dopuszcza się jedynie zorganizowany sposób odprowadzania ścieków sanitarnych.
- 9) Powierzchnie utwardzone na obszarze objętym niniejszym planem należy odwadniać poprzez urządzenia odwadniające zaopatrzone w separatory - do kanalizacji deszczowej lub do rowów przydrożnych.
- 10) W zakresie zaopatrzenia w energię elektryczną i jej przesyłu dopuszcza się możliwość modernizacji i przebudowy linii energetycznych wysokiego, średniego i niskiego napięcia, w tym: przebudowę odcinków jednotorowych linii 110 kV na linię dwutorową oraz przebudowę linii średniego i niskiego napięcia na linie napowietrzne lub kablowe.
- 11) Dopuszcza się inwestycje celu publicznego z zakresu łączności publicznej, których lokalizacja odbywać się będzie na warunkach określonych w przepisach odrębnych.
- 12) Do istniejących i projektowanych obiektów i urządzeń infrastruktury technicznej należy zapewnić możliwość dojazdu oraz dostępu dla ich zarządcy w celu prowadzenia eksploatacji wg przepisów odrębnych.

§ 15. 1. Ustalenia dotyczące sposobów i terminów tymczasowego zagospodarowania, urządzenia i użytkowania terenów:

- 1) do czasu realizacji ustaleń planu, tereny mogą być użytkowane w sposób dotychczasowy, pod warunkiem udostępnienia części gruntów dla realizacji dojazdów i uzbrojenia.

Rozdział 3.

Ustalenia szczegółowe

§ 16. 1. Dla terenów oznaczonych symbolem R na rysunku planu, ustala się:

- 1) w zakresie przeznaczenia podstawowego: tereny użytków rolnych, obejmujące grunty orne oraz łąki i pastwiska;
- 2) w zakresie przeznaczenia dopuszczalnego:
 - a) prowadzenie sieci infrastruktury technicznej „podziemnej” i „napowietrznej”, z zachowaniem wymogów technicznych i środowiskowych określonych w obowiązujących przepisach szczególnych;
 - b) realizację obiektów warunkujących funkcjonowanie sieci przesyłowych (stacji transformatorowych, przepompowni, itp.);
 - c) realizację dróg gospodarczych.

2. Na terenie, o którym mowa w ust. 1, obowiązują następujące ustalenia dotyczące zagospodarowania terenu:

- 1) zakaz lokalizacji budynków;
- 2) zakaz lokalizacji wież elektrowni wiatrowych;
- 3) w granicach strefy izolacyjnej wzdłuż linii energetycznej 110 kV, oznaczonego na rysunku planu, obowiązują ograniczenia zgodnie z § 7 ust. 2, pkt. 1.

§ 17. 1. Dla terenów oznaczonych symbolem ZL na rysunku planu, obowiązują następujące ustalenia dotyczące zagospodarowania terenu::

- 1) w zakresie przeznaczenia podstawowego: tereny lasów i zadrzewień.
- 2) w zakresie przeznaczenia dopuszczalnego:
 - a) możliwość realizacji budowli służących prowadzeniu gospodarki leśnej, urządzeń melioracji wodnych, dróg leśnych;
 - b) prowadzenie sieci infrastruktury technicznej „podziemnej” i „napowietrznej”, z zachowaniem wymogów technicznych i środowiskowych określonych w obowiązujących przepisach szczególnych;

2. Na terenie, o którym mowa w ust. 1, obowiązują następujące ustalenia dotyczące zagospodarowania terenu:

- 1) gospodarkę leśną należy prowadzić w oparciu o przepisy odrębne;
- 2) utrzymanie w należytym stanie istniejących budowli służących prowadzeniu gospodarki leśnej, urządzeń melioracji wodnych, dróg leśnych;
- 3) dopuszcza się możliwość przebudowy istniejącej linii 110 kV w granicach istniejącej przecinki leśnej – w uzgodnieniu z zarządcą lasów;
- 4) w granicach strefy izolacyjnej wzdłuż linii energetycznej 110 kV, oznaczonego na rysunku planu, obowiązują ograniczenia zgodnie z § 7 ust. 2, pkt. 1.
- 5) zakaz lokalizacji obiektów kubaturowych nie związanych z gospodarką leśną;

§ 18. 1. Dla terenów oznaczonych symbolem WS na rysunku planu, ustala się:

- 1) w zakresie przeznaczenia podstawowego: tereny wód śródlądowych cieków wodnych i rowów melioracyjnych;
- 2) w zakresie przeznaczenia dopuszczalnego: urządzenia hydrotechniczne i melioracyjne.

2. Na terenie, o którym mowa w ust. 1, obowiązują następujące ustalenia dotyczące zagospodarowania terenu:

- 1) nakazuje się ochronę wód wraz z ich obudową biologiczną;
- 2) należy zapewnić dostęp do urządzeń hydrotechnicznych i melioracyjnych, umożliwiający ich konserwację zgodnie z przepisami odrębnymi;
- 3) dopuszcza się lokalizację urządzeń wodnych;

- 4) w granicach strefy izolacyjnej wzdłuż linii energetycznej 110 kV, oznaczonego na rysunku planu, obowiązują ograniczenia zgodnie z § 7 ust. 2, pkt. 1.

§ 19. 1. Dla terenów oznaczonych na rysunku planu symbolem KDG, ustala się:

- 1) w zakresie przeznaczenia podstawowego: tereny drogi publicznej klasy G.
 2. Na terenie, o którym mowa w ust. 1, obowiązują następujące ustalenia dotyczące zagospodarowania terenu:
 - 1) zachowanie pasa komunikacyjnego w liniach rozgraniczających oznaczonych na rysunku planu;
 - 2) utrzymanie dotychczasowego sposobu zagospodarowania (jednej jezdni o dwóch pasach ruchu G, poboczy ziemnych, rowów przydrożnych, zieleni izolacyjnej, urządzeń komunikacji zbiorowej - zatoki, miejsca postojowe) z możliwością prowadzenia remontów, przebudowy, rozbudowy i budowy nowych budowli drogowych oraz drogowych obiektów inżynierskich - zgodnie z warunkami techniczno-budowlanymi przewidzianymi dla drogi klasy G (1/2);
 - 3) dopuszcza się możliwość lokalizowania sieci i urządzeń uzbrojenia technicznego oraz urządzeń technicznych dróg oraz związanych z utrzymaniem i obsługą ruchu, a także tablic informacyjnych - w obrębie linii rozgraniczających, pod warunkiem zachowania określonych obowiązującymi przepisami norm branżowych, a także uzyskania zgody zarządcy drogi.

§ 20. 1. Dla terenów oznaczonych na rysunku planu symbolem KDZ, ustala się:

- 1) w zakresie przeznaczenia podstawowego: tereny drogi publicznej klasy Z.
 2. Na terenie, o którym mowa w ust. 1, obowiązują następujące ustalenia dotyczące zagospodarowania terenu:
 - 1) zachowanie pasa komunikacyjnego w liniach rozgraniczających oznaczonych na rysunku planu;
 - 2) utrzymanie dotychczasowego sposobu zagospodarowania (jednej jezdni o dwóch pasach ruchu, poboczy ziemnych, rowów przydrożnych, zieleni izolacyjnej) z możliwością prowadzenia remontów, przebudowy, rozbudowy i budowy nowych budowli drogowych oraz drogowych obiektów inżynierskich - zgodnie z warunkami techniczno-budowlanymi przewidzianymi dla drogi klasy Z;
 - 3) dopuszcza się możliwość lokalizowania sieci i urządzeń uzbrojenia technicznego oraz urządzeń technicznych dróg oraz związanych z utrzymaniem i obsługą ruchu, a także tablic informacyjnych - w obrębie linii rozgraniczających, pod warunkiem zachowania określonych obowiązującymi przepisami norm branżowych, a także uzyskania zgody zarządcy drogi.

§ 21. 1. Dla terenów oznaczonych na rysunku planu symbolem KDL, ustala się:

- 1) w zakresie przeznaczenia podstawowego: tereny dróg publicznych klasy L.
 2. Na terenie, o którym mowa w ust. 1, obowiązują następujące ustalenia dotyczące zagospodarowania terenu:
 - 1) zachowanie pasa komunikacyjnego w liniach rozgraniczających oznaczonych na rysunku planu;
 - 2) utrzymanie dotychczasowego sposobu zagospodarowania (jednej jezdni o dwóch pasach ruchu, poboczy ziemnych, rowów przydrożnych, zieleni izolacyjnej) z możliwością prowadzenia remontów, przebudowy, rozbudowy i budowy nowych budowli drogowych oraz drogowych obiektów inżynierskich - zgodnie z warunkami techniczno-budowlanymi przewidzianymi dla drogi klasy L;
 - 3) dopuszcza się możliwość lokalizowania sieci i urządzeń uzbrojenia technicznego oraz urządzeń technicznych dróg oraz związanych z utrzymaniem i obsługą ruchu, a także tablic informacyjnych - w obrębie linii rozgraniczających, pod warunkiem zachowania określonych obowiązującymi przepisami norm branżowych, a także uzyskania zgody zarządcy drogi.

§ 22. 1. Dla terenów oznaczonych na rysunku planu symbolem KDD, ustala się:

- 1) w zakresie przeznaczenia podstawowego: tereny dróg publicznych klasy D.
 2. Na terenie, o którym mowa w ust. 1, obowiązują następujące ustalenia dotyczące zagospodarowania terenu:
 - 1) zachowanie pasa komunikacyjnego w liniach rozgraniczających oznaczonych na rysunku planu;
 - 2) utrzymanie dotychczasowego sposobu zagospodarowania (jednej jezdni o dwóch pasach ruchu, poboczy ziemnych, rowów przydrożnych, zieleni izolacyjnej) z możliwością prowadzenia remontów, przebudowy,

rozbudowy i budowy nowych budowli drogowych oraz drogowych obiektów inżynierskich - zgodnie z warunkami techniczno-budowlanymi przewidzianymi dla drogi klasy D;

- 3) dopuszcza się możliwość lokalizowania sieci i urządzeń uzbrojenia technicznego oraz urządzeń technicznych dróg oraz związanych z utrzymaniem i obsługą ruchu, a także tablic informacyjnych - w obrębie linii rozgraniczających, pod warunkiem zachowania określonych obowiązującymi przepisami norm branżowych, a także uzyskania zgody zarządcy drogi.

§ 23. 1. Dla terenów oznaczonych na rysunku planu symbolem KDW, ustala się:

- 1) w zakresie przeznaczenia podstawowego: tereny dróg niepublicznych - wewnętrznych.

2. Na terenie, o którym mowa w ust. 1, obowiązują następujące ustalenia dotyczące zagospodarowania terenu:

- 1) zachowanie pasa komunikacyjnego w liniach rozgraniczających oznaczonych na rysunku planu;
- 2) dopuszcza się realizację utwardzonej nawierzchni jezdni o minimalnej szerokości 3,5m na podbudowie stabilizowanej;
- 3) dopuszcza się możliwość lokalizowania sieci i urządzeń uzbrojenia technicznego w obrębie linii rozgraniczających, pod warunkiem zachowania określonych obowiązującymi przepisami norm branżowych, a także uzyskania zgody właściciela drogi.

§ 24. 1. Dla tereny oznaczonego na rysunku planu symbolem WZ, ustala się:

- 1) w zakresie przeznaczenia podstawowego: tereny obiektów i urządzeń gospodarki wodnej, obejmujące obiekty, budowle i urządzenia służące do ujmowania, uzdatniania i przesyłu wody;
- 2) w zakresie przeznaczenia dopuszczalnego: budynki administracyjne, gospodarcze i inne obiekty oraz urządzenia towarzyszące – służące funkcji podstawowej, a także tereny komunikacyjne (drogi wewnętrzne, place manewrowe, miejsca postojowe) i tereny zieleni urządzonej.

2. Na terenie, o którym mowa w ust. 1, obowiązują następujące ustalenia dotyczące zagospodarowania terenu:

- 1) utrzymanie istniejących budynków, budowli i urządzeń z możliwością ich przebudowy, rozbudowy, nadbudowy i odbudowy;
- 2) możliwość sytuowania obiektów i urządzeń niezbędnych do funkcjonowania pompowni wody;
- 3) możliwość realizacji niezbędnej infrastruktury technicznej i komunikacyjnej.

3. W granicach terenu WZ obowiązują następujące ustalenia dotyczące zasad kształtowania zabudowy:

- a) obowiązuje nieprzekraczalna linia zabudowy, w odległości min. 20 m od zewnętrznej krawędzi jezdni drogi KDZ;
- b) wskaźnik zabudowy: nie więcej niż 0,20;
- c) minimalny udział powierzchni biologicznie czynnej: nie mniej niż 30%;
- d) wysokość zabudowy
- nie więcej niż 10 m dla budynków przemysłowych,
 - nie więcej niż 7 m dla budynków gospodarczych, warsztatowych, administracyjnych, socjalnych,
- e) wysokości budowli, urządzeń i instalacji technologicznych, nie powinna być większa niż odległość takiej budowli, urządzenia lub instalacji technologicznej od skrajnego przewodu linii energetycznej 110 kV;
- f) liczba kondygnacji: do 2 kondygnacji nadziemnych;
- g) geometria dachów: dachy płaskie lub jednospadowe, ze spadkami zapewniającymi sprawny odpływ wód opadowych i roztopowych;
- h) szerokość elewacji zwróconej w stronę drogi publicznej KDZ: nie więcej niż 10 m.

§ 25. Stawkę procentową, służącą naliczeniu jednorazowej opłaty, o której mowa w art. 36 ust. 4 ustawy o planowaniu i zagospodarowaniu przestrzennym, dla wszystkich terenów w granicach planu, ustala się na poziomie zero procent (0 %).

Rozdział 4.

Przepisy końcowe

§ 26. W sprawach nie uregulowanych ustaleniami niniejszego planu obowiązują przepisy ustaw odrębnych.


§ 27. Na obszarze objętym ustaleniami niniejszego planu traci moc Uchwała nr XXXIV/211/2009 Rady Gminy Olszanka z dnia 1 grudnia 2009 r. (Dz.Urz.Woj. Opolskiego z 2010r. Nr 12, poz. 193) w sprawie miejscowego planu zagospodarowania przestrzennego obejmującego obszar w rejonie miejscowości Przylesie, Obórki i Jankowice Wielkie w gminie Olszanka – w części dotyczącej terenów objętych niniejszym planem.


§ 28. Wykonanie niniejszej uchwały powierza się Wójtowi Gminy Olszanka.


§ 29. Uchwała wchodzi w życie po upływie 14 dni od dnia ogłoszenia w Dzienniku Urzędowym Województwa Opolskiego.

Przewodniczący Rady

Walenty Oliwa

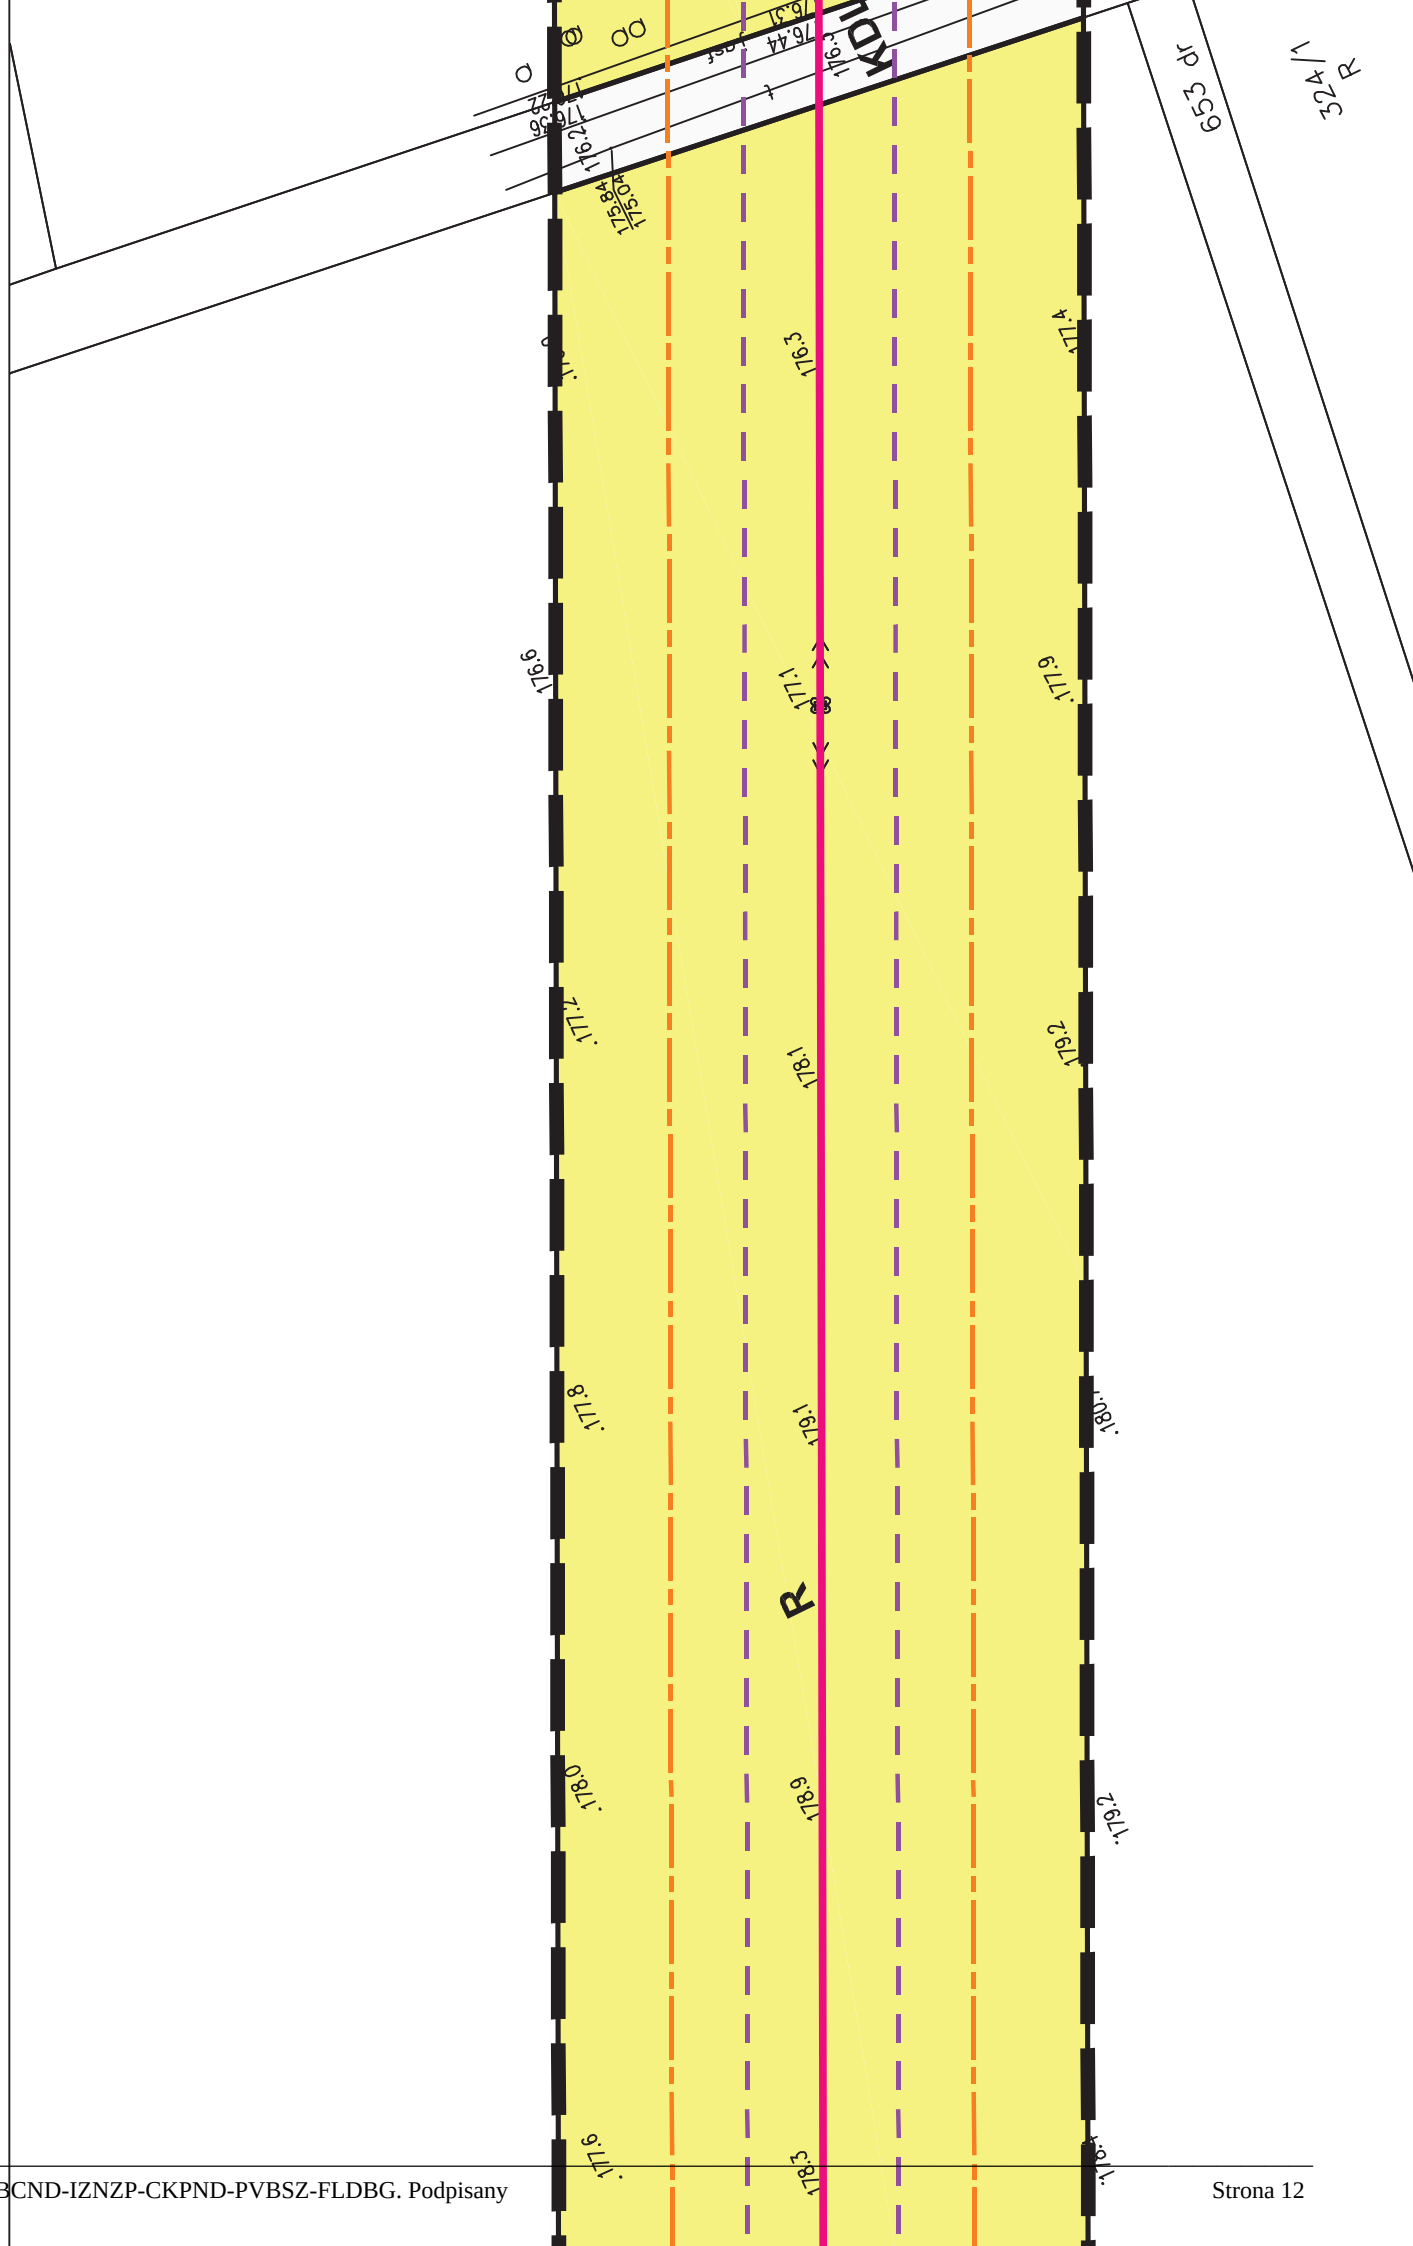

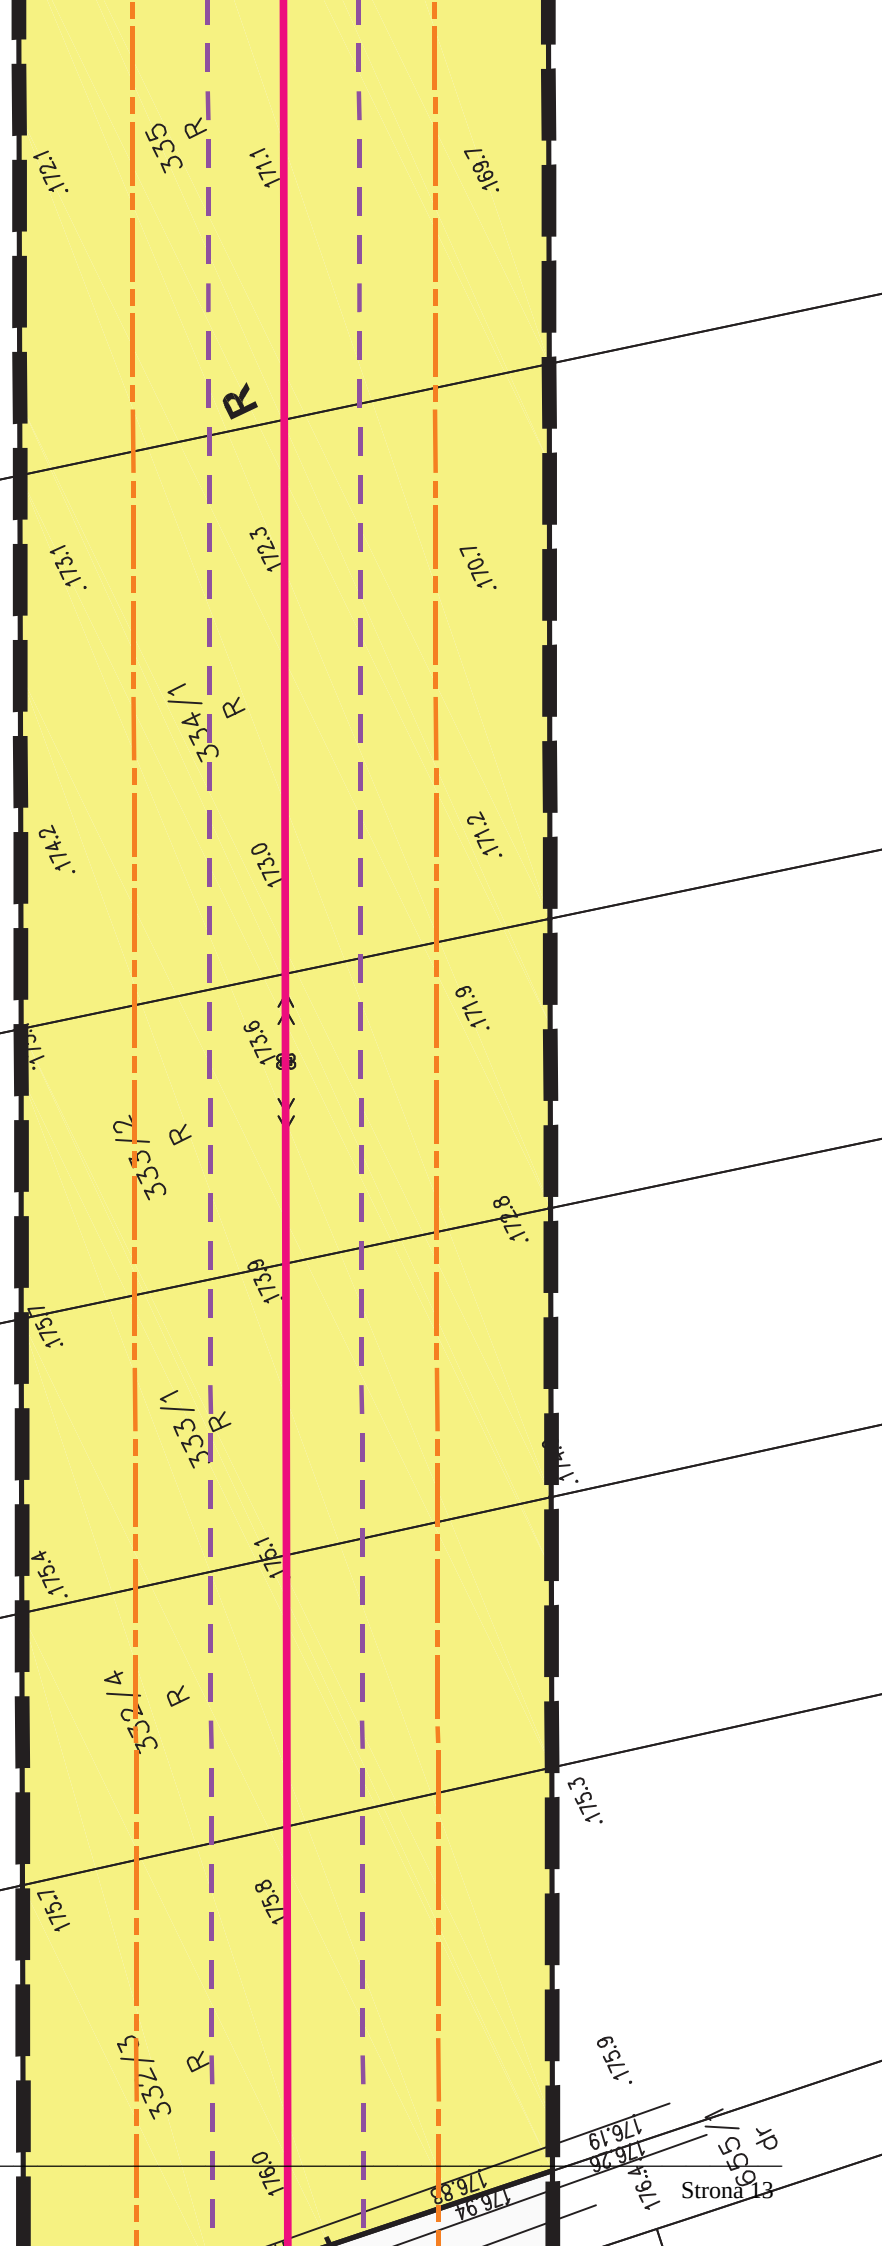

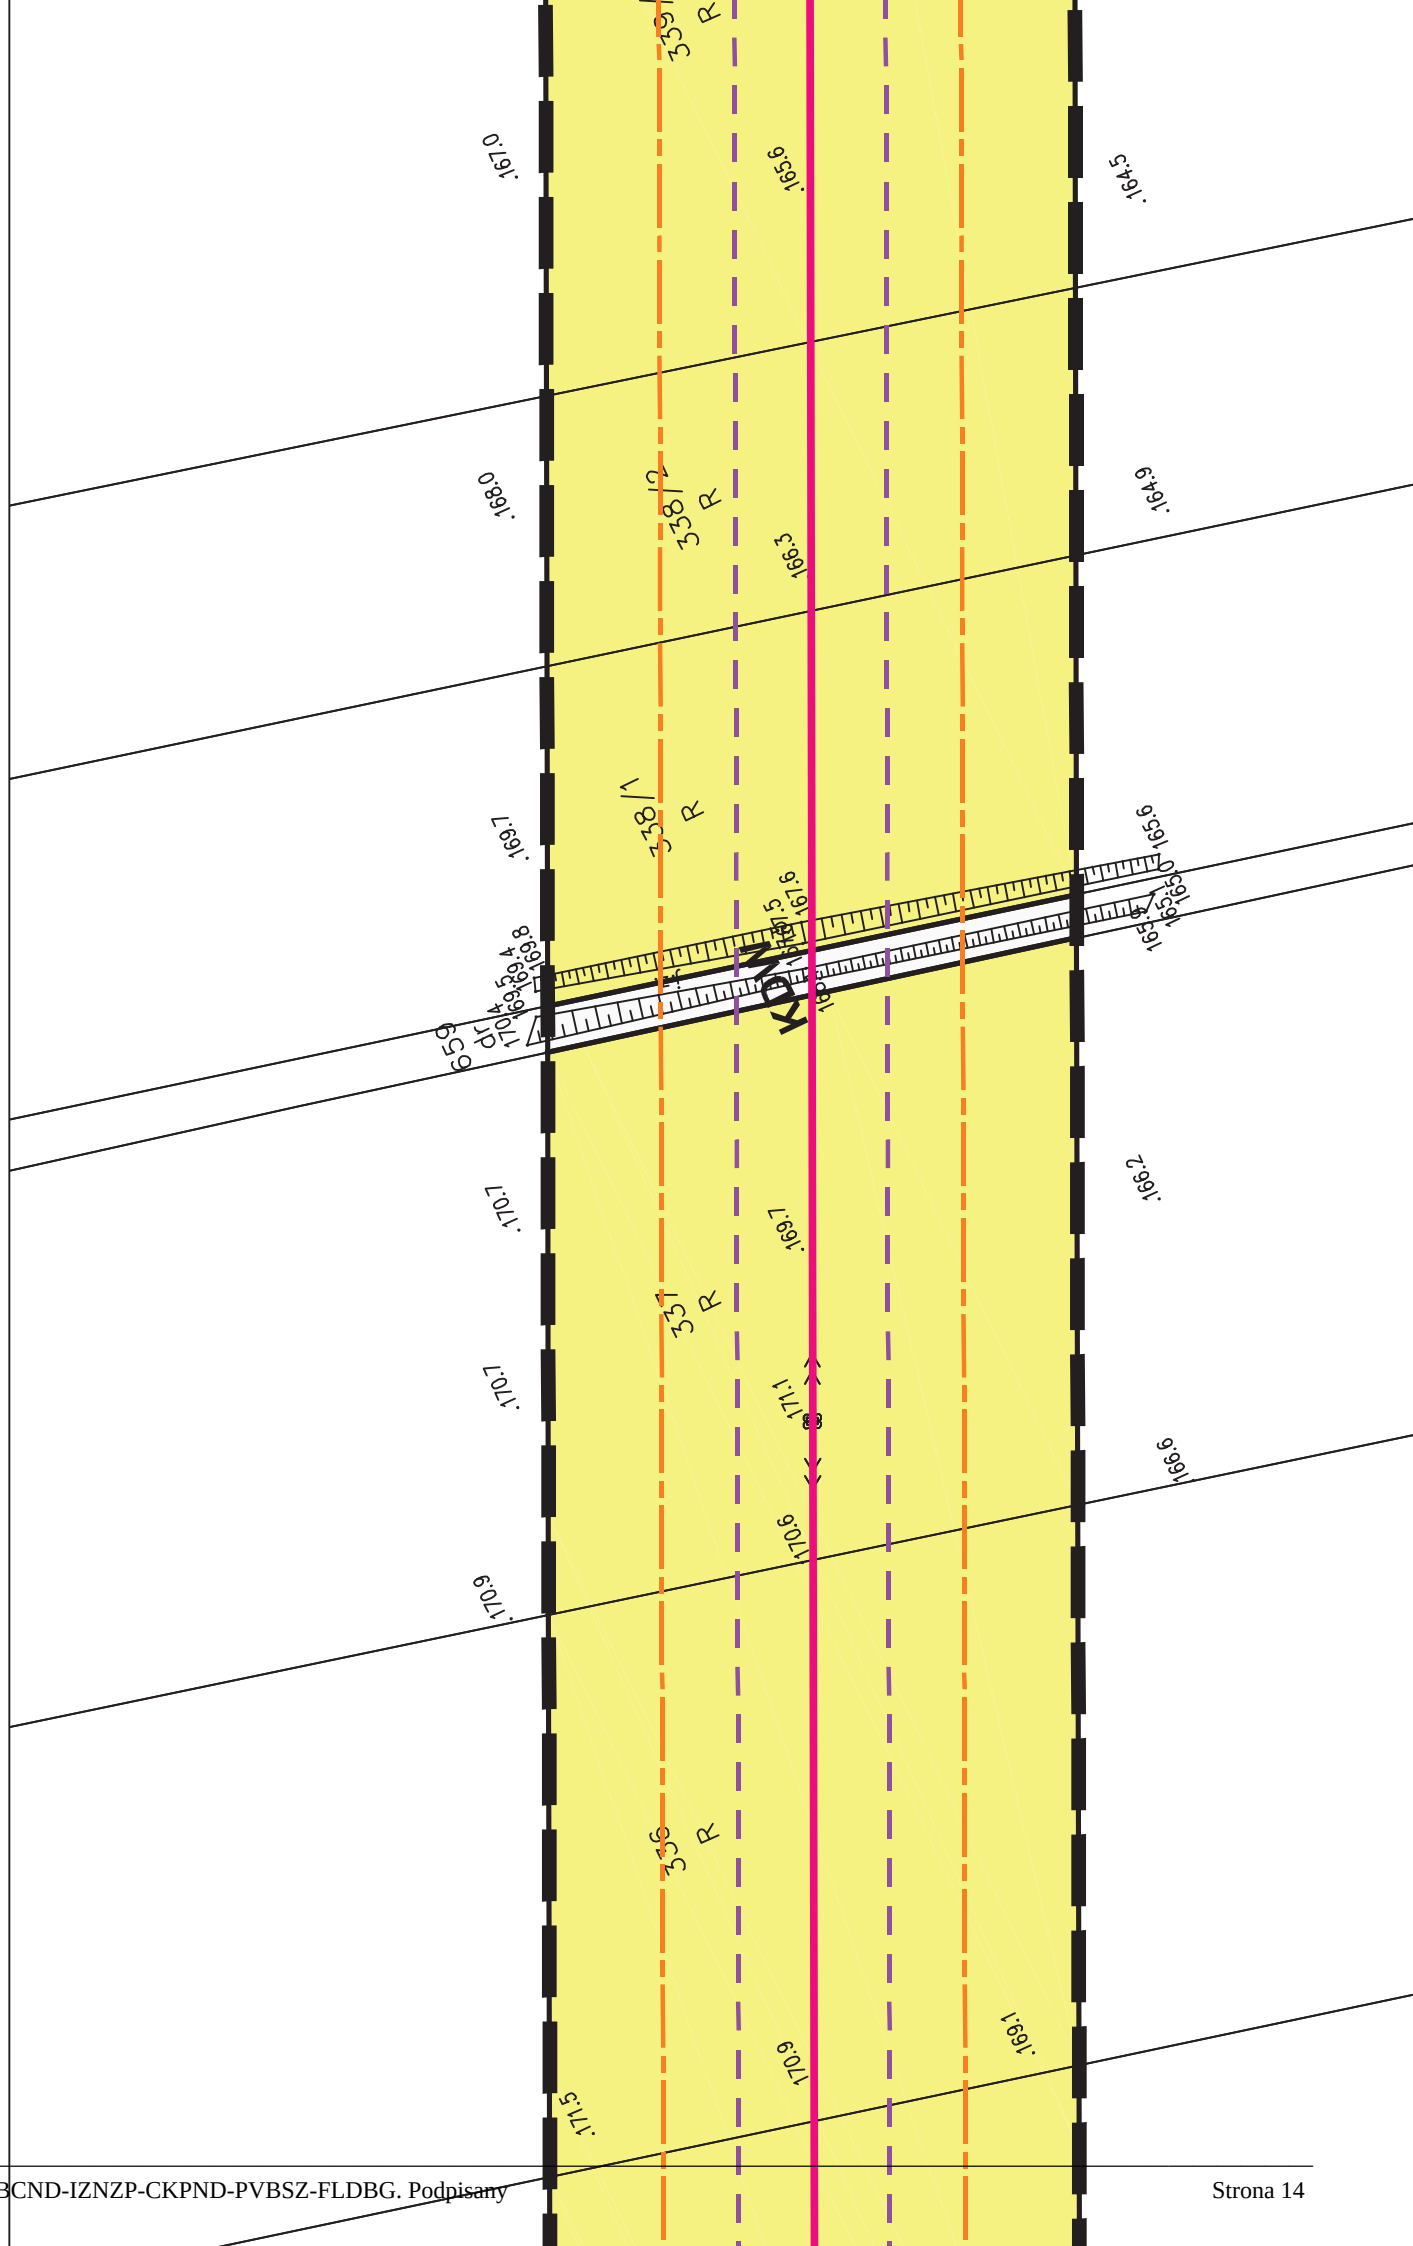

MIEJSCOWY PLAN ZAGOSPODAROWANIA PRZESTRZENNEGO TERENÓW WZDŁUŻ NAPOWIETRZNEJ DWUTOROWEJ LINII ELEKTROENERGETYCZNEJ 110 KV RELACJI GROSZOWICE - HERMANOWICE W GRANICACH GMINY OLSZANKA

SKALA 1:1000

LEGENDA



	granice obszaru objętego opracowaniem
	granice gminy Olszanka
	granice sołectw
	granice terenów zamkniętych
	granice terenów narażonych na niebezpieczeństwo powodzi

Elementy zagospodarowania


	napowietrzna linia energetyczna wysokiego napięcia 110 kV
	kablowa lub napowietrzna linia energetyczna wysokiego napięcia 110 kV



Przeznaczenie terenu

R	tereny rolnicze
ZL	tereny lasów i zadrzewień
WS	tereny wód śródlądowych
KDG	tereny dróg publicznych klasy G
KDZ	tereny dróg publicznych klasy Z
KDL	tereny dróg publicznych klasy L
KDD	tereny dróg publicznych klasy D
KDW	tereny dróg wewnętrznych
KK	tereny zamknięte (tereny kolejowe)
WZ	tereny obiektów i urządzeń gospodarki wodnej


	granice terenu strefy ochrony pośredniej ujęcia wody Oborki
	linie rozgraniczające tereny o różnym przeznaczeniu lub różnych zasadach zagospodarowania
	granice strefy izolacyjnej linii energetycznej 110 kV
	granice pasa technologicznego linii energetycznej 110 kV

Schemat podziału na arkusze:

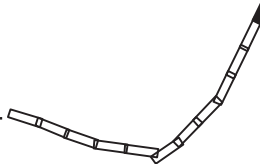

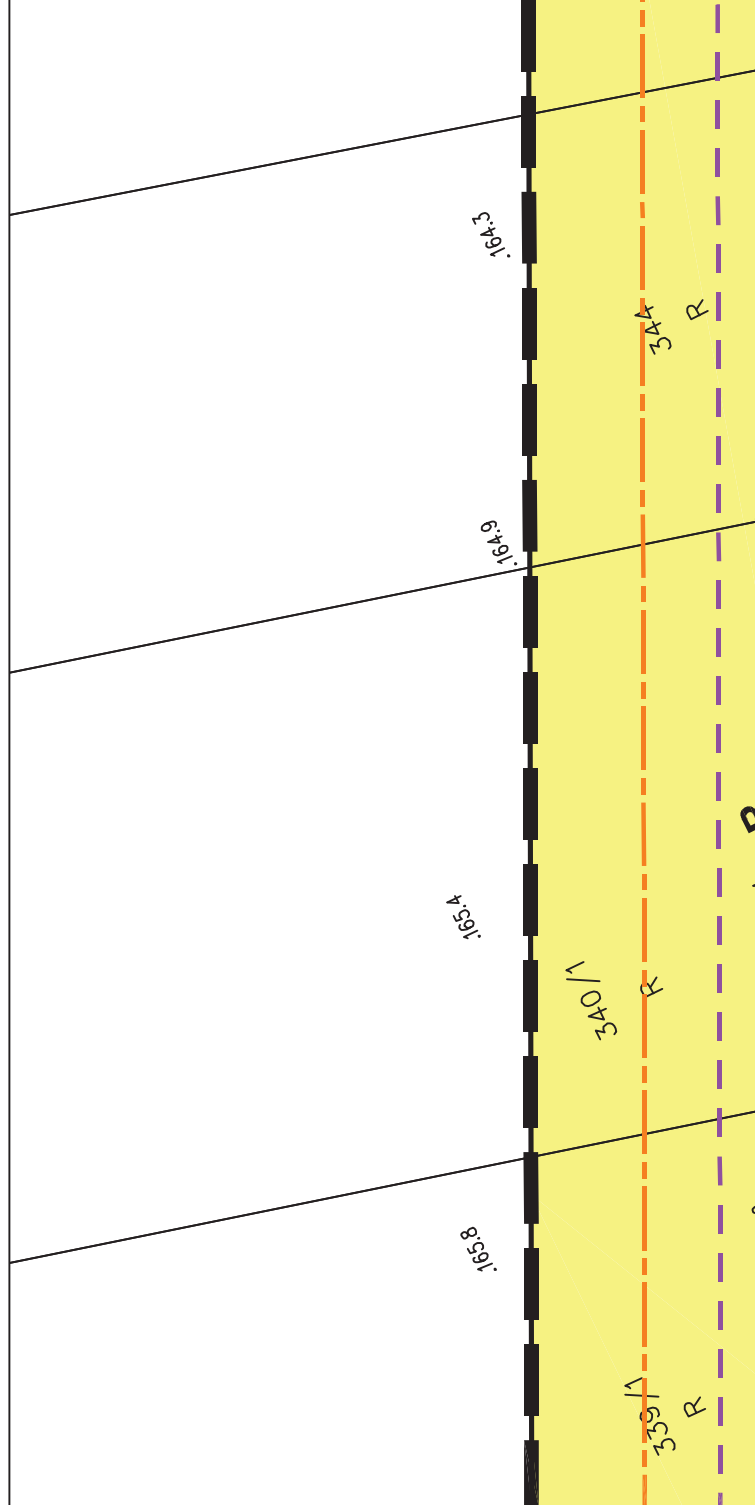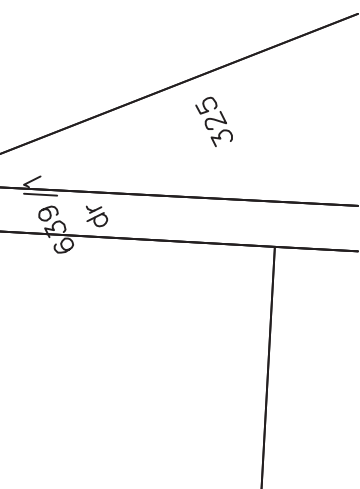



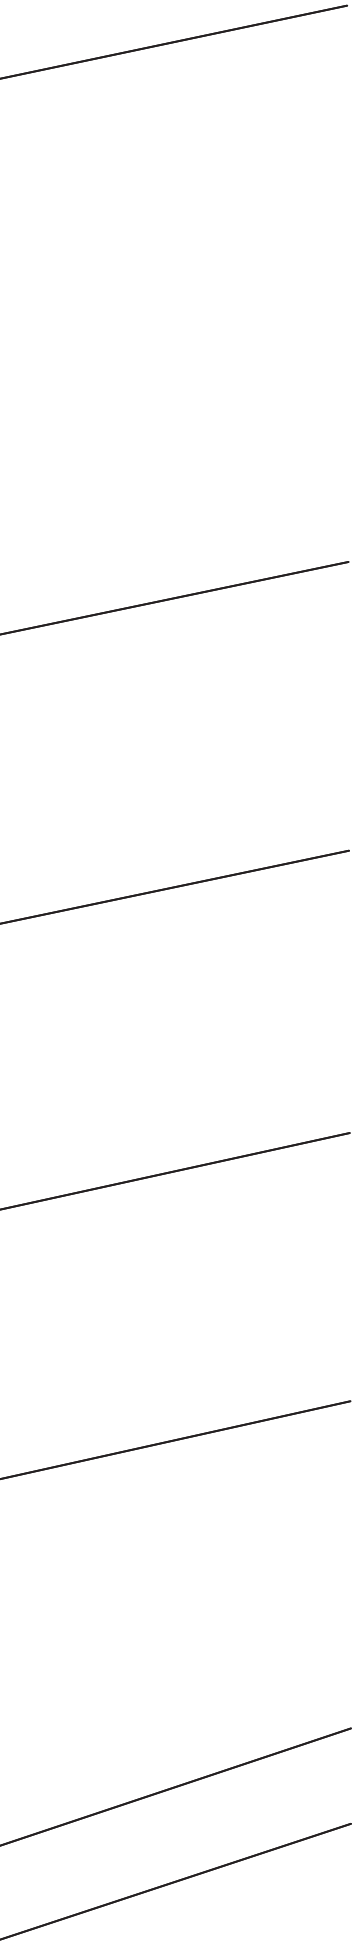



Obiekty i tereny ochrony
dziedzictwa kulturowego



stanowiska archeologiczne

Tereny podlegające ochronie
na podstawie przepisów odrębnych




tereny narażone na niebezpieczeństwo
powodzi



zlewnia chroniona rzeki
Nysa Kłodzka i Olawa

Opracowanie	Miejscowy plan zagospodarowania przestrzennego terenów wzdłuż napowietrznej dwutorowej linii elektroenergetycznej 110 kV relacji Groszowice - Hermanowice w granicach gminy Olszanka	
Autor	mgr Jacek Tabor nr upr. 1698 Z - 273	Skala 1:1000
Opracowanie graficzne	mgr inż. Maciej Michałowski	Rok 2012

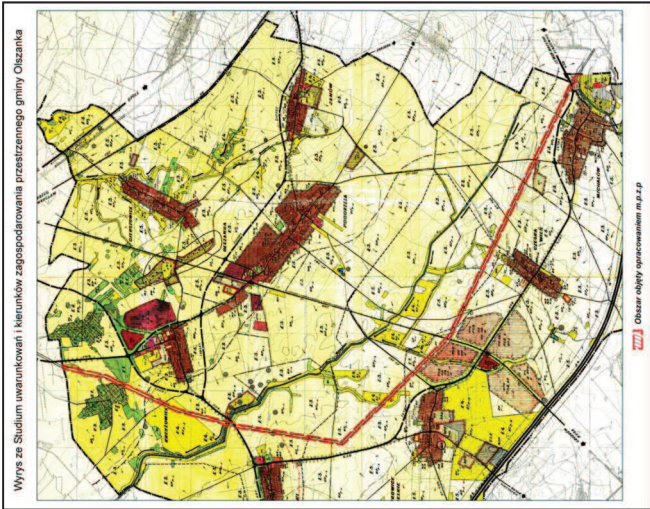

MIEJSCOWY PLAN ZAGOSPODAROWANIA PRZESTRZENNEGO TERENÓW WZDŁUŻ NAPOWIETRZNEJ DWUTOROWEJ LINII ELEKTROENERGETYCZNEJ 110 KV RELACJI GROSZOWICE - HERMANOWICE W GRANICACH GMINY OLSZANKA

SKALA 1:1000



LEGENDA

- granicę obszaru objętego opracowaniem
- granicę gminy Olszanka
- granicę sołectw
- granicę terenów zamkniętych
- granicę terenów narażonych
na niebezpieczeństwo powodzi
- granicę terenu strefy ochrony pośredniej
ujęcia wody. Oborki

Elementy zagospodarowania


- napowietrzna linia energetyczna
wysokiego napięcia 110 kV
- kablowa lub napowietrzna linia
energetyczna wysokiego napięcia 110 kv


Przeznaczenie terenu


tereny rolnicze


R



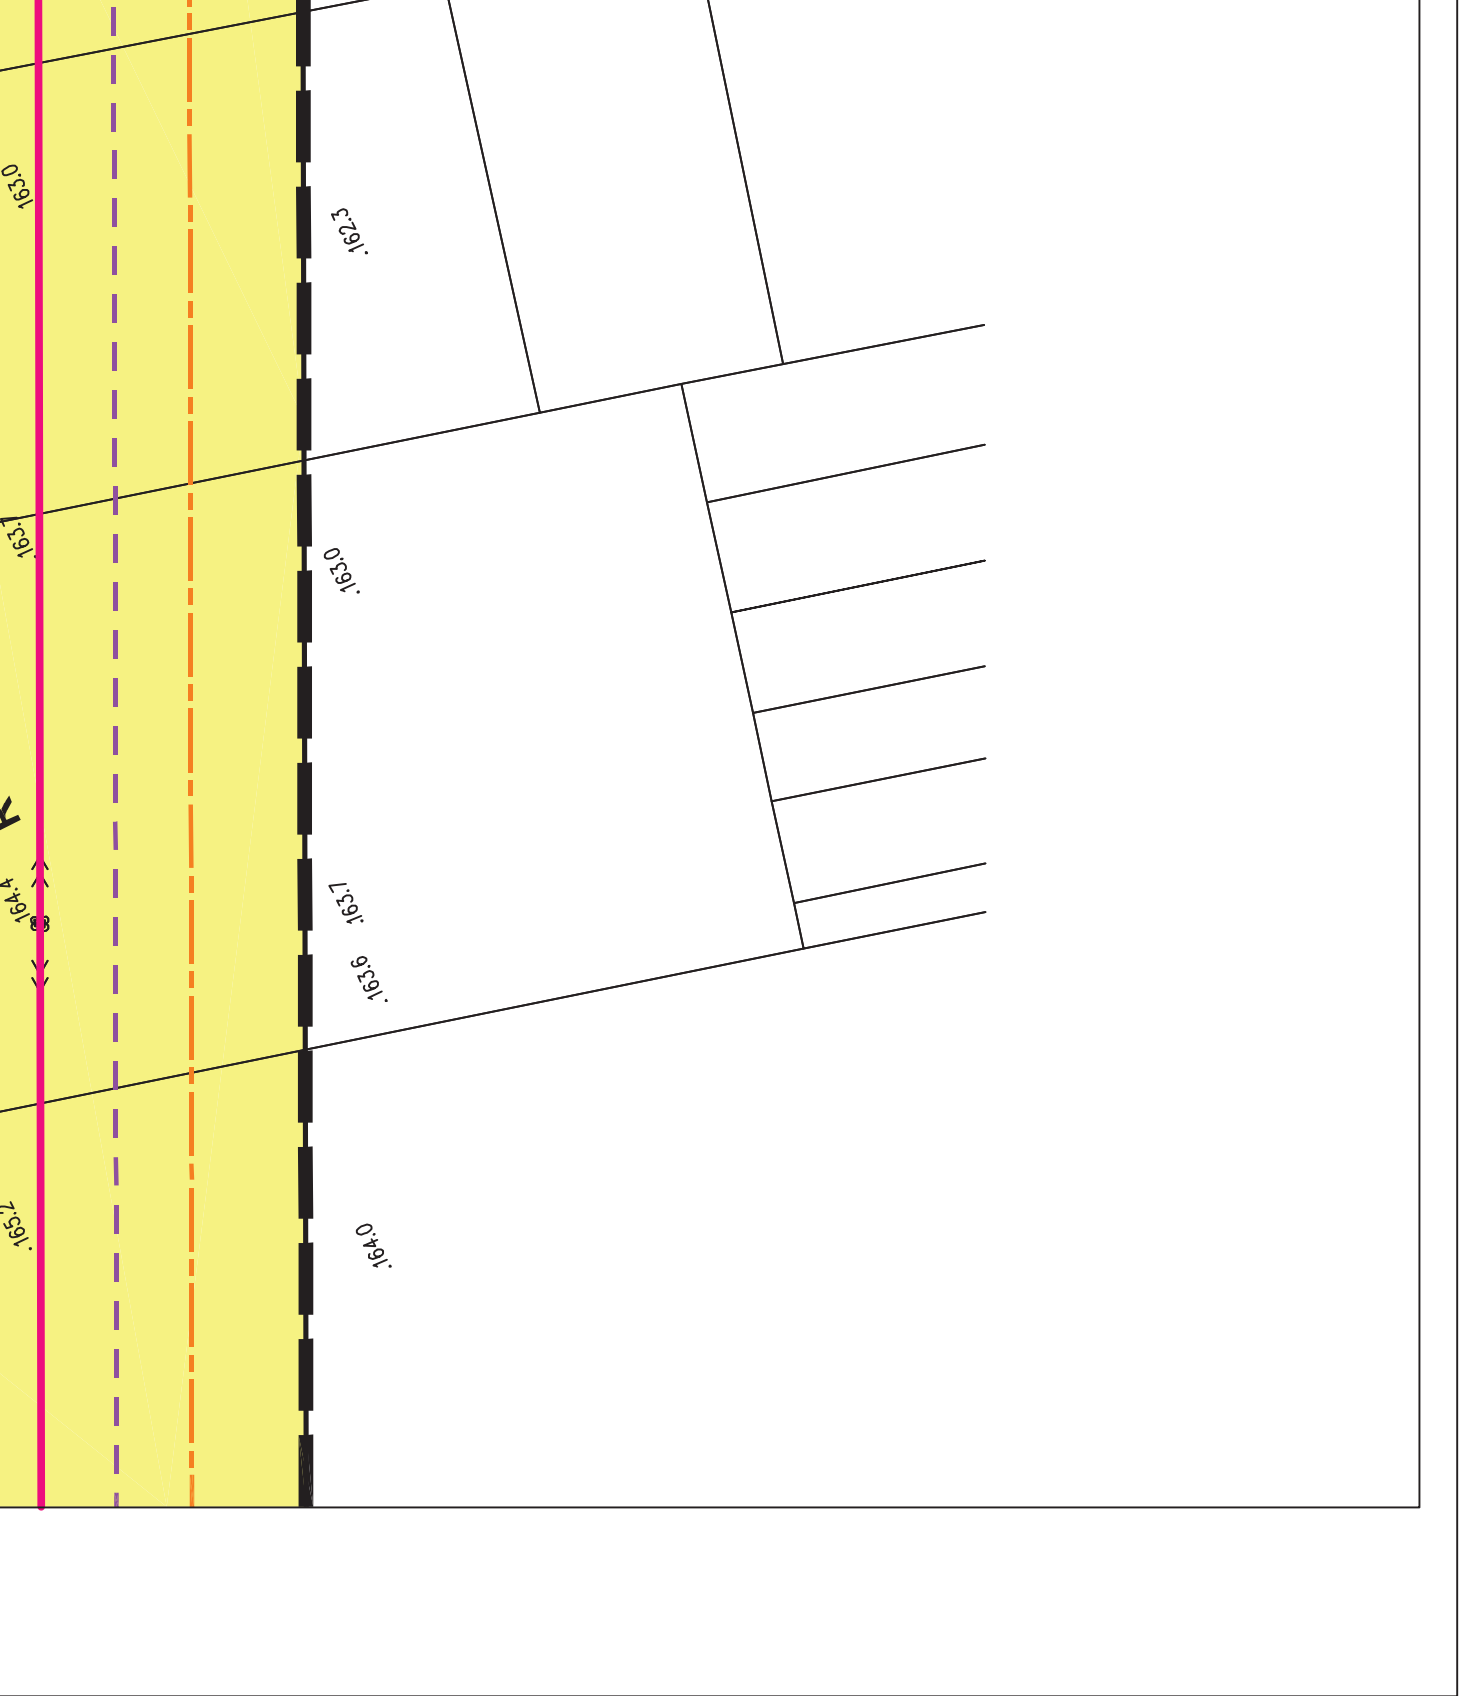

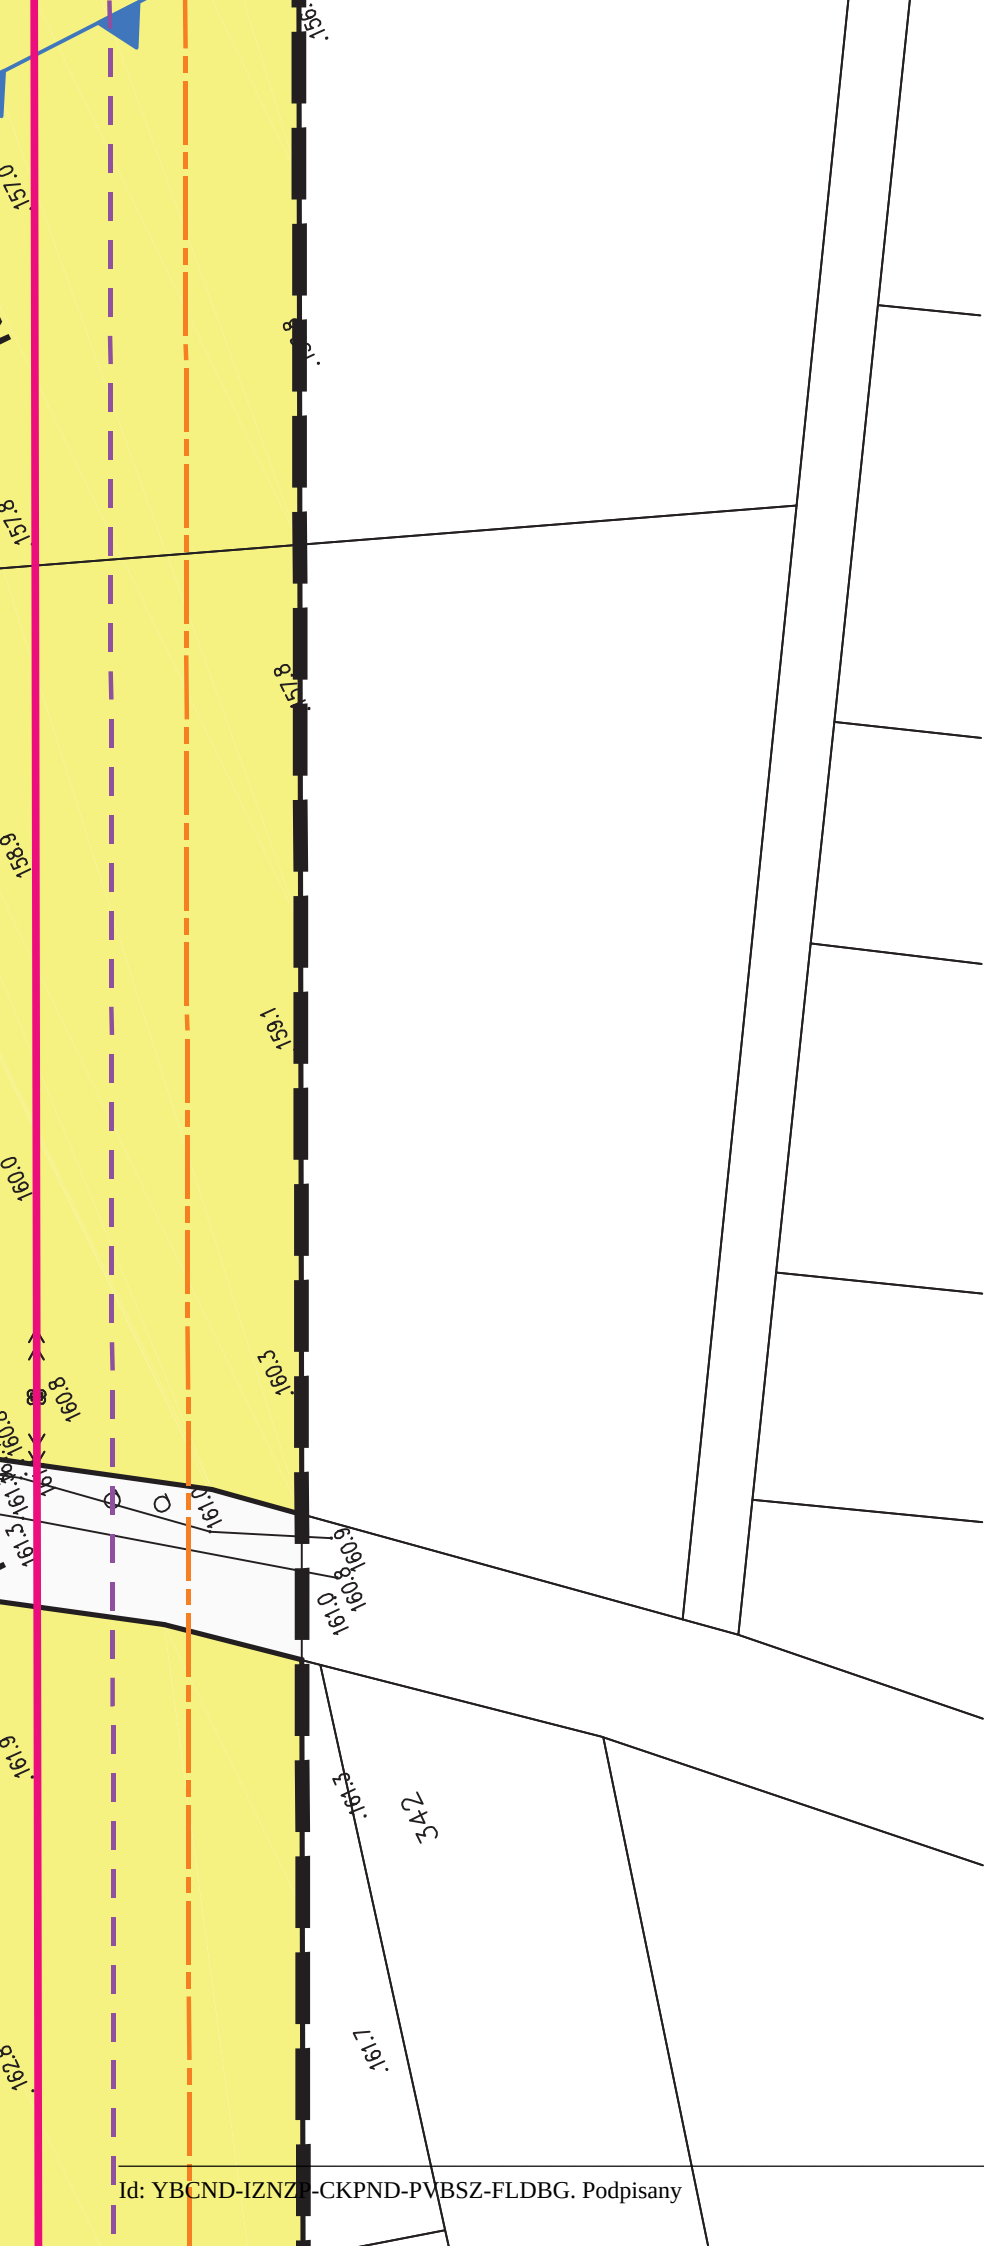

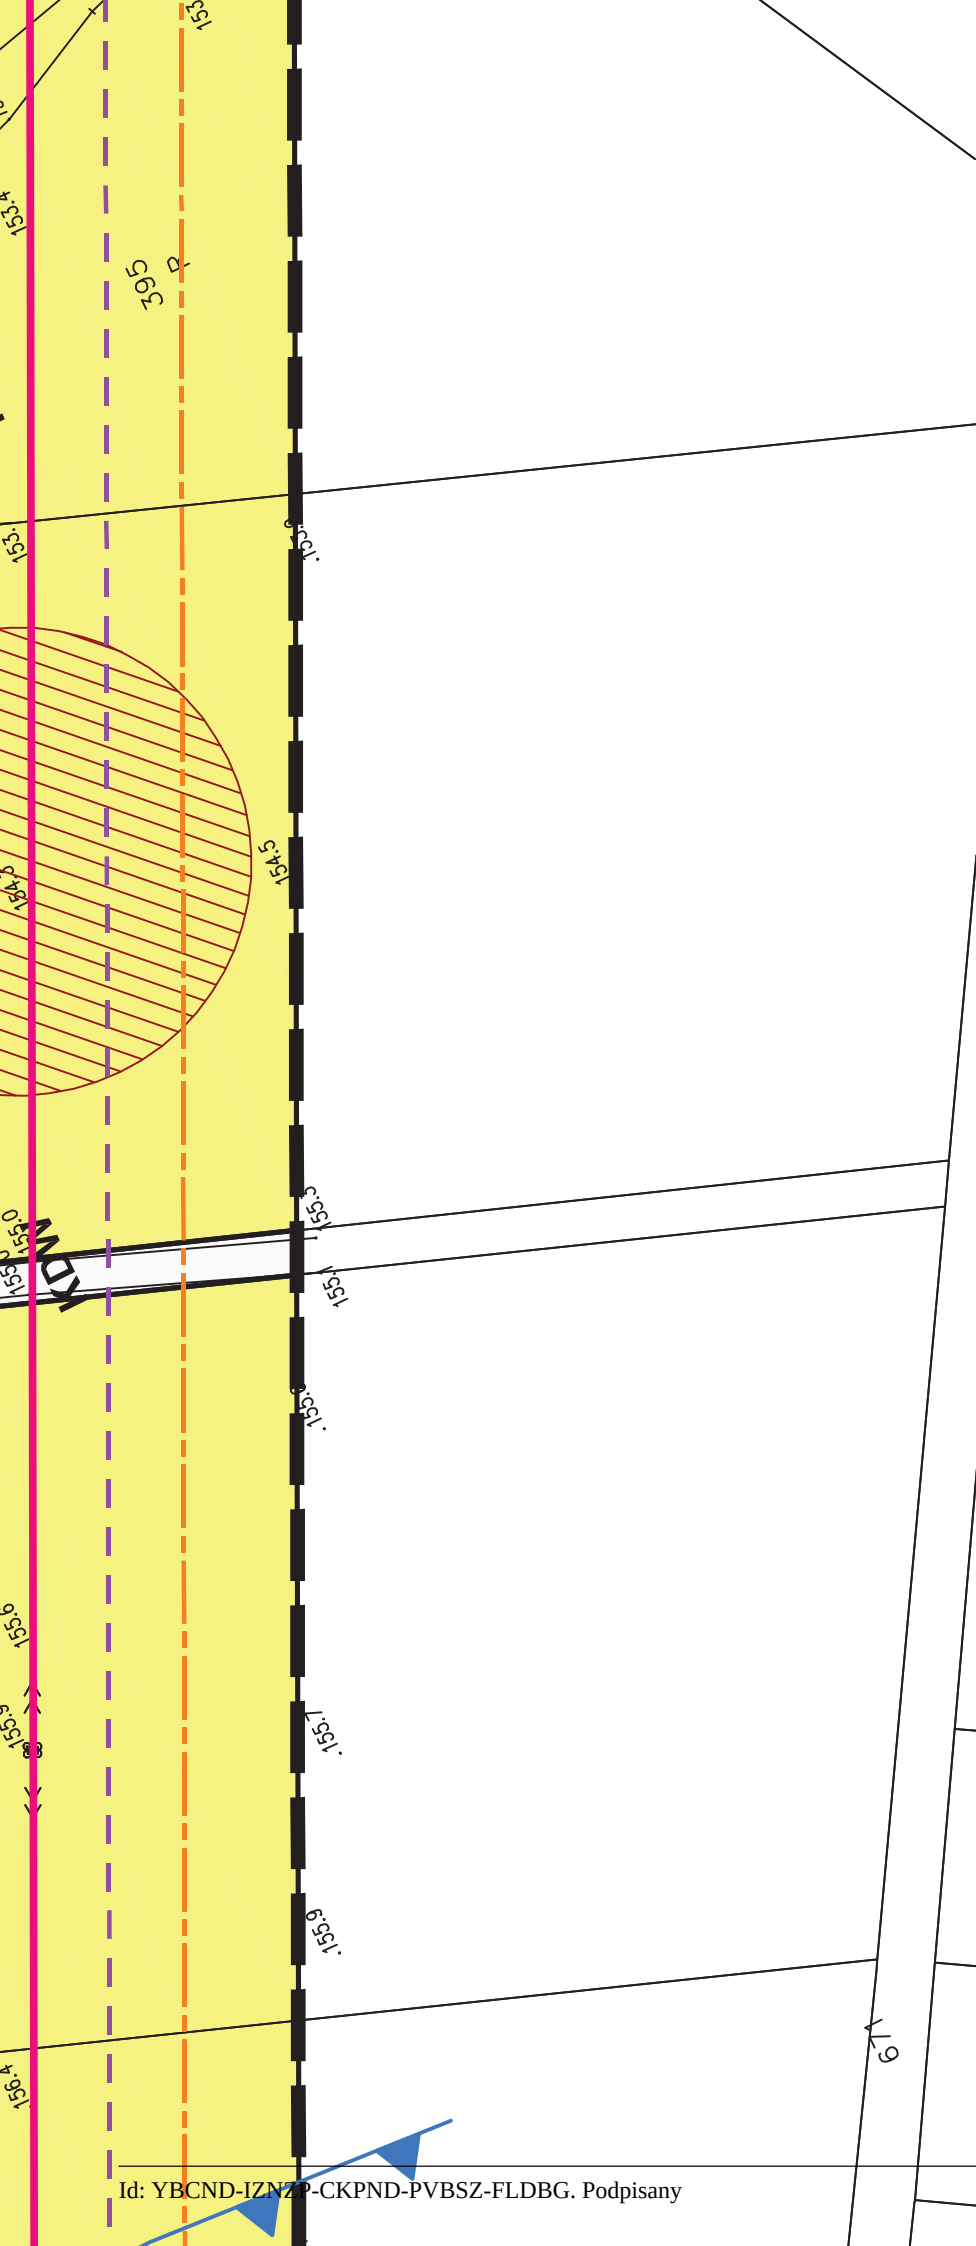

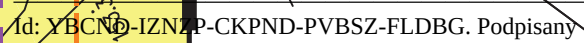

--	--

Obszar objęty opracowaniem m.p.z.p.

tereny wód śródlądowych

tereny dróg publicznych klasy Z

tereny dróg publicznych klasy D

tereny zamknięte (tereny kolejowe)

tereny obiektów i urządzeń
gospodarki wodnej

Obiekty i tereny ochrony dziedzictwa kulturowego


stanowiska archeologiczne


Tereny podlegające ochronie na podstawie przepisów odrębnych


tereny narażone na niebezpieczeństwo
powodzi

zlewnia chroniona rzeki
Nysa Kłodzka i Oława

Opracowanie	Miejscowy plan zagospodarowania przestrzennego terenów wzdłuż napowietrznej dwutorowej linii elektroenergetycznej 110 kV relacji Groszowice - Hermanowice w granicach gminy Olszanka	
Autor	mgr Jacek Tabor nr upr. : 1698 Z - 273	Skala 1:1000
Opracowanie graficzne	mgr inż. Maciej Michałowski	Rok 2012

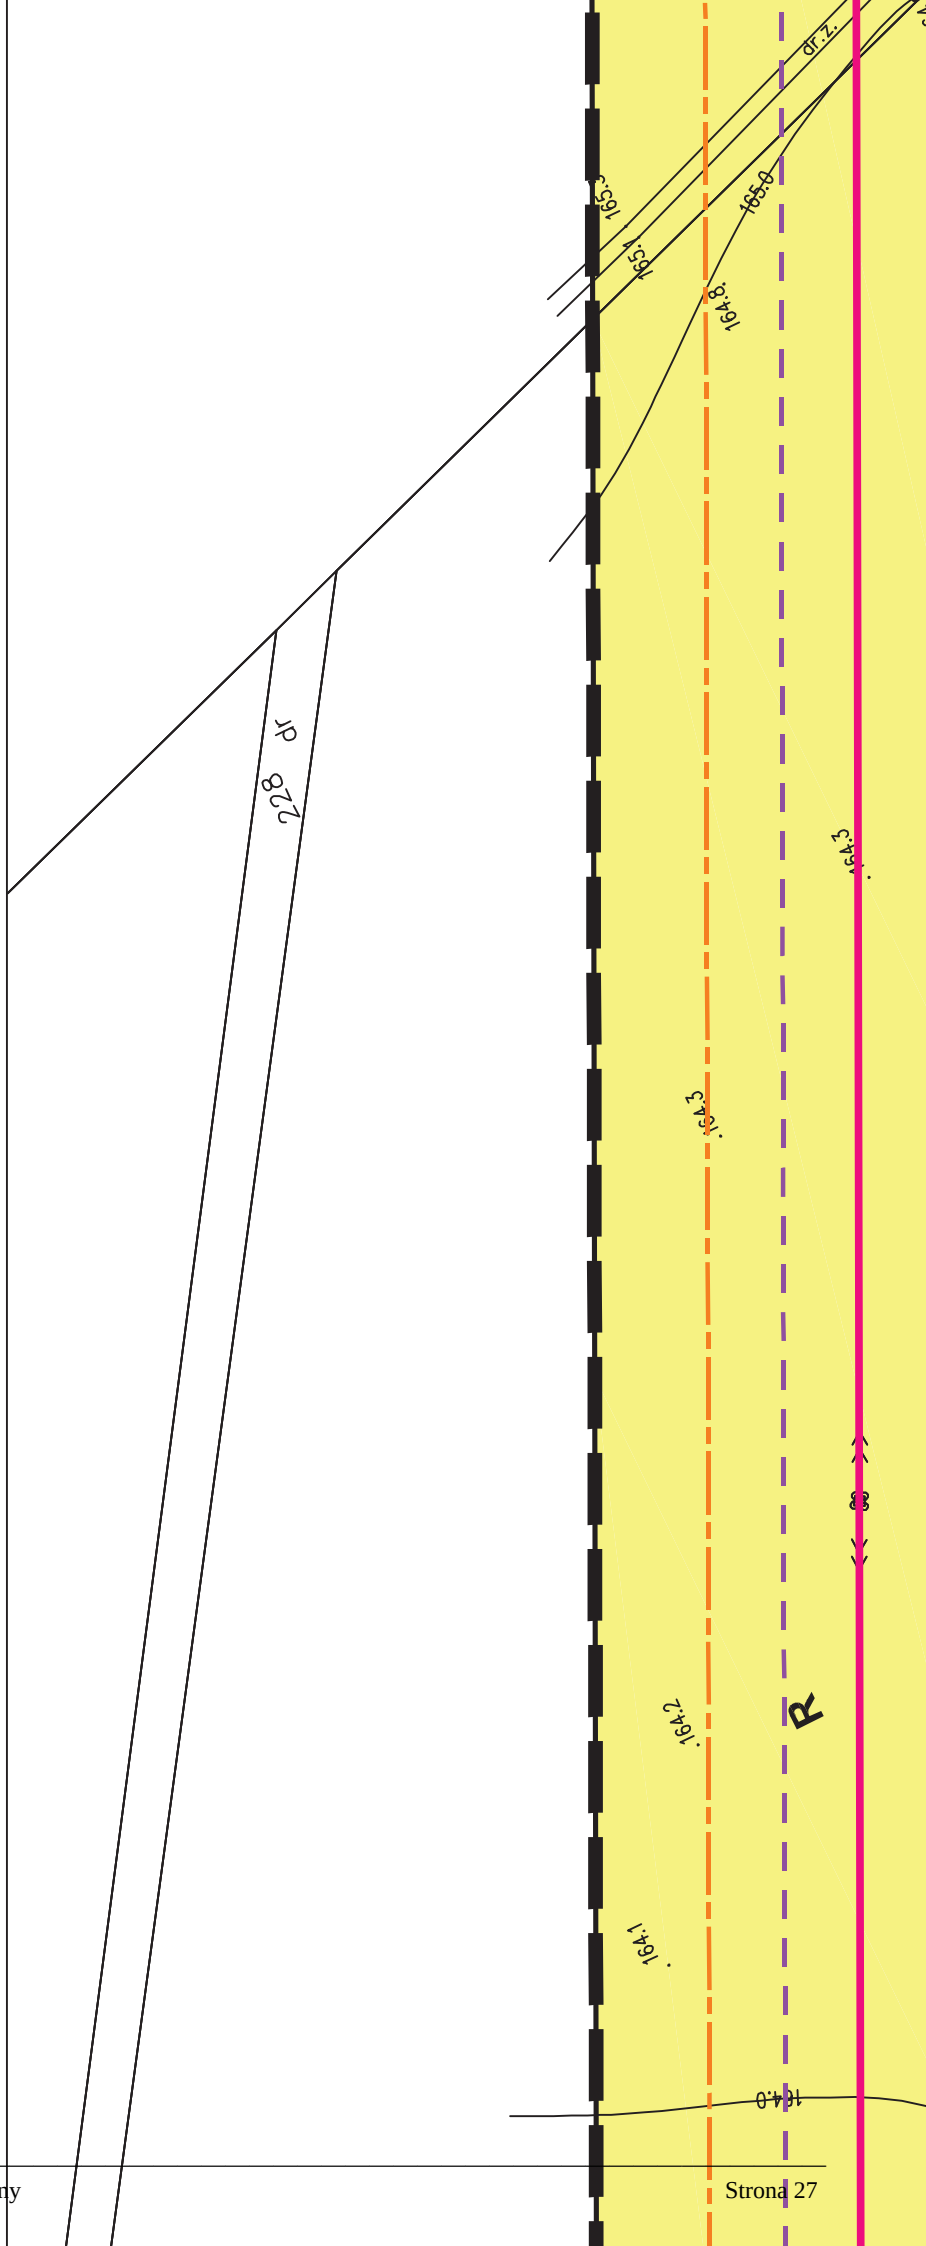

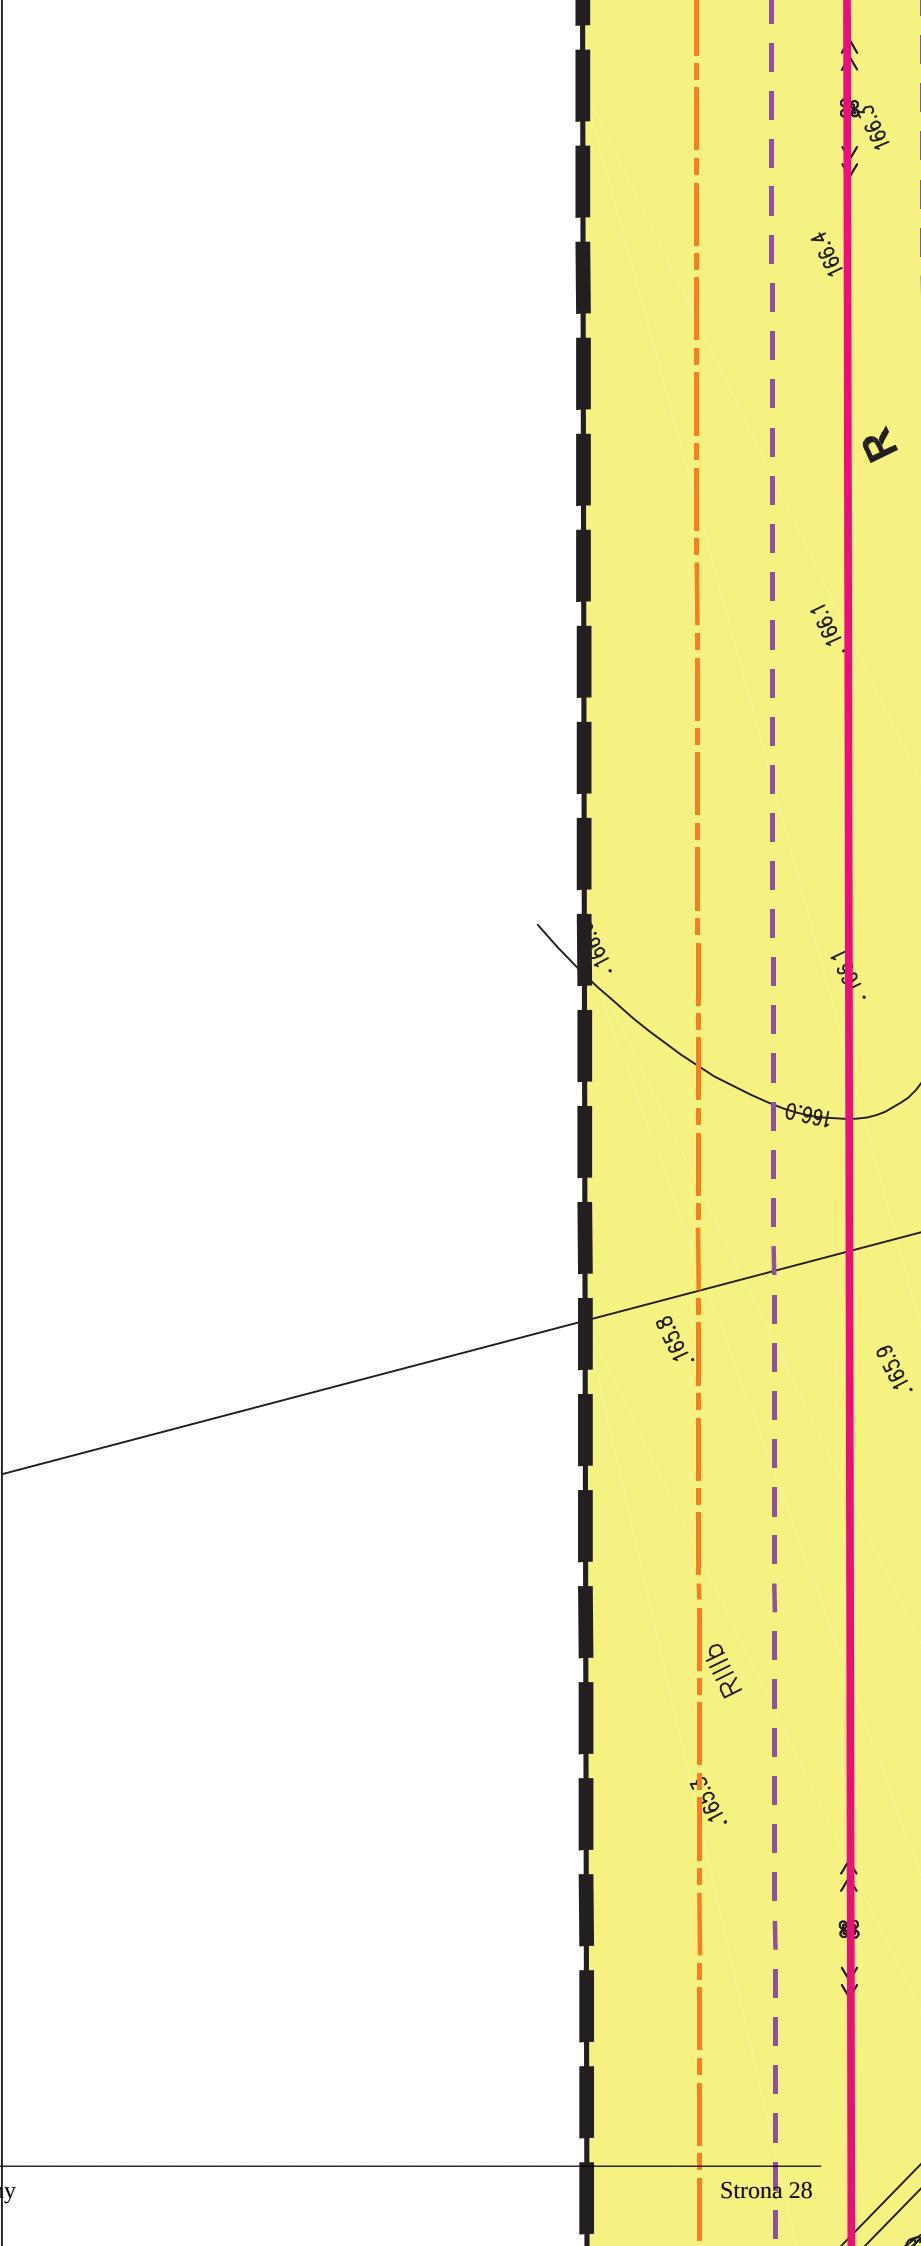

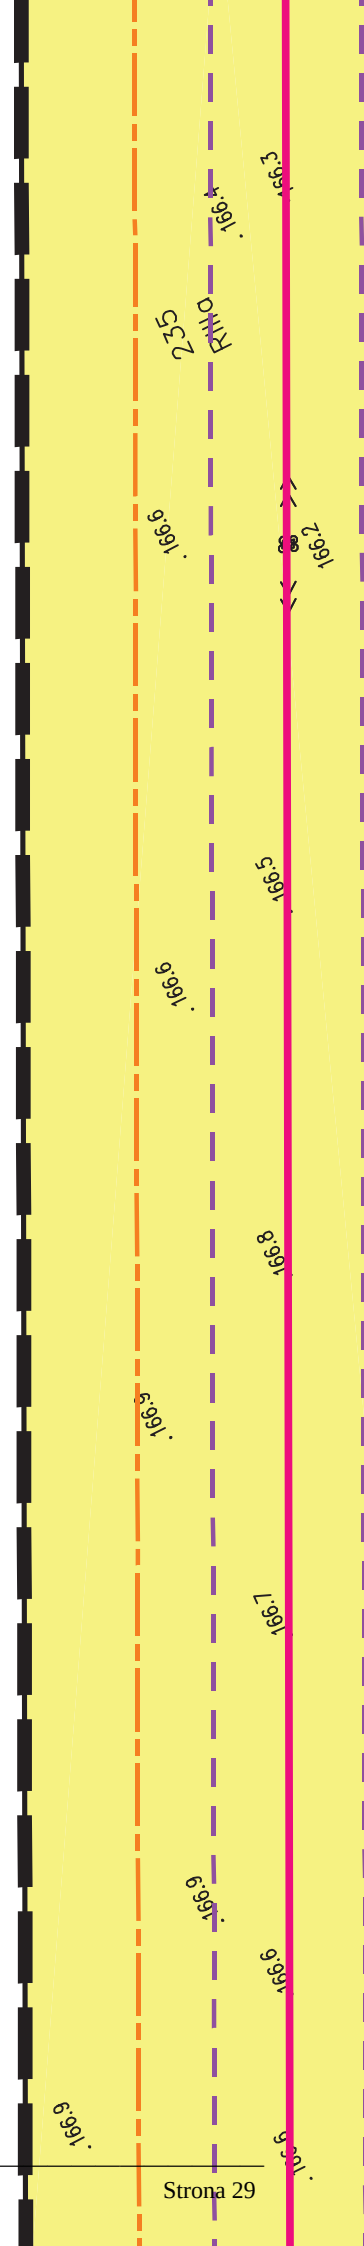

Załącznik nr 1.2. do Uchwały Nr XXIX/173/2012 Rady Gminy w Olszance z dnia 30 listopada 2012 r.

SKALA 1:1000

LEGENDA



Elementy zagospodarowania

1111

H

--	--



Przeznaczenie terenu


R


72

WS

KDG



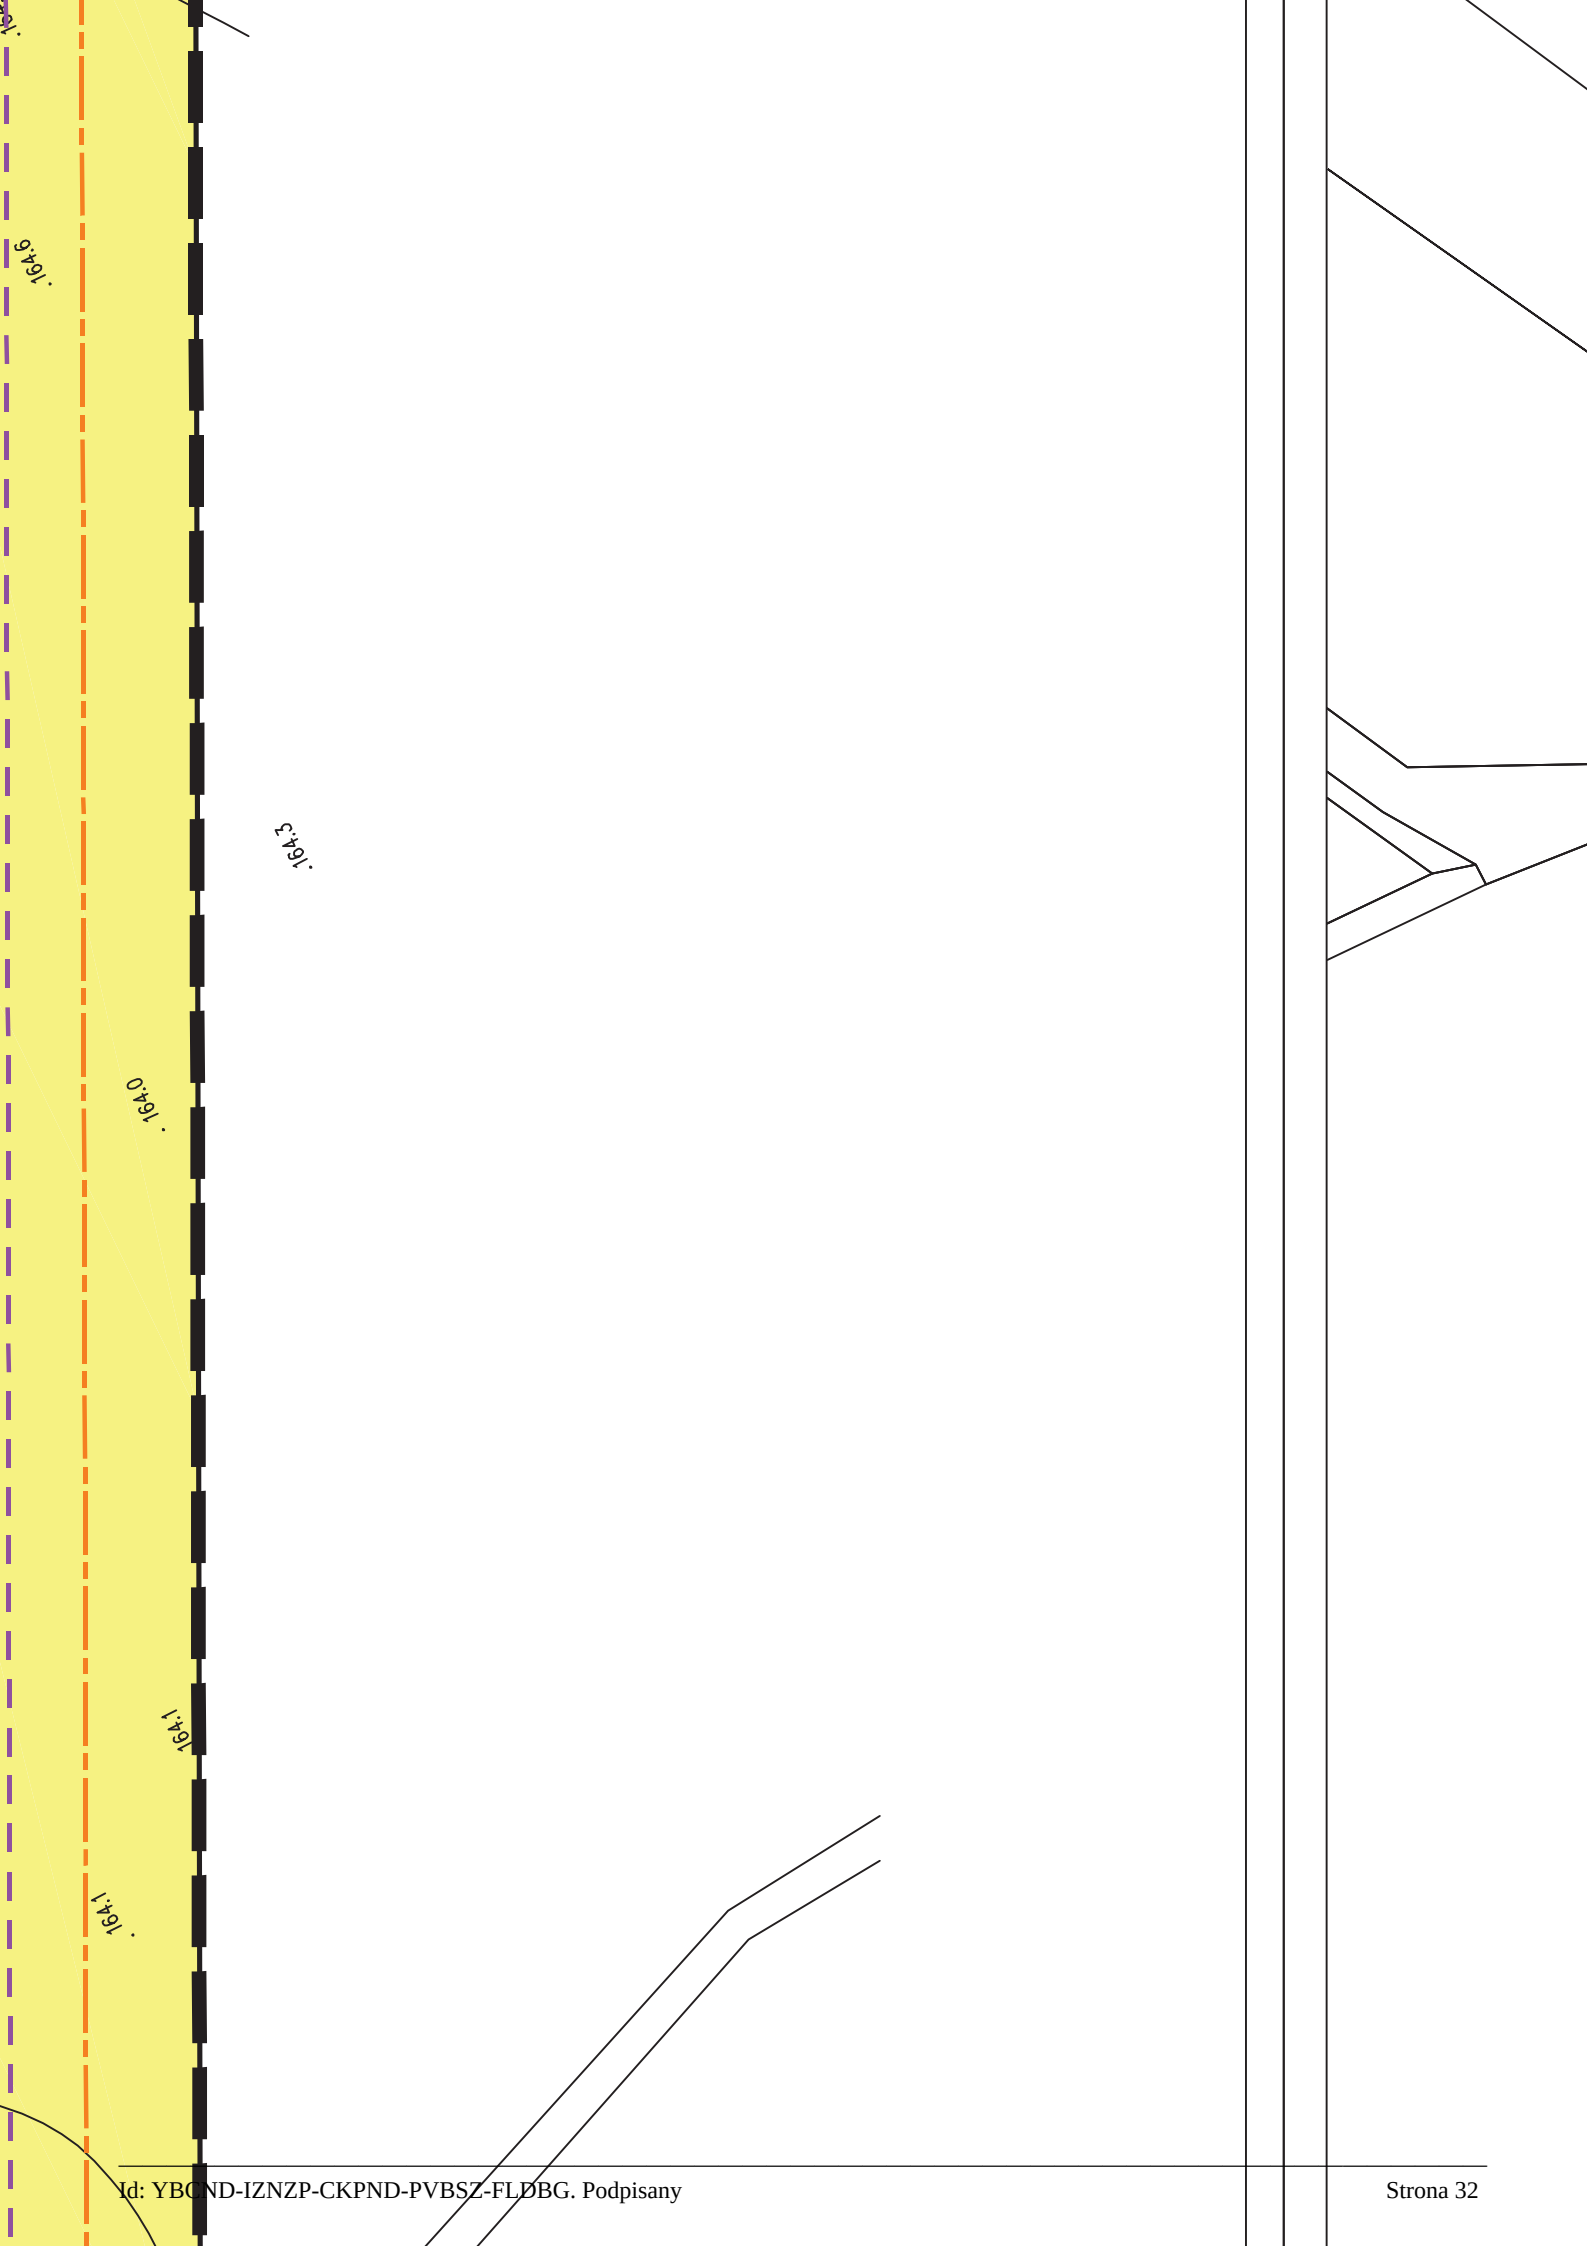

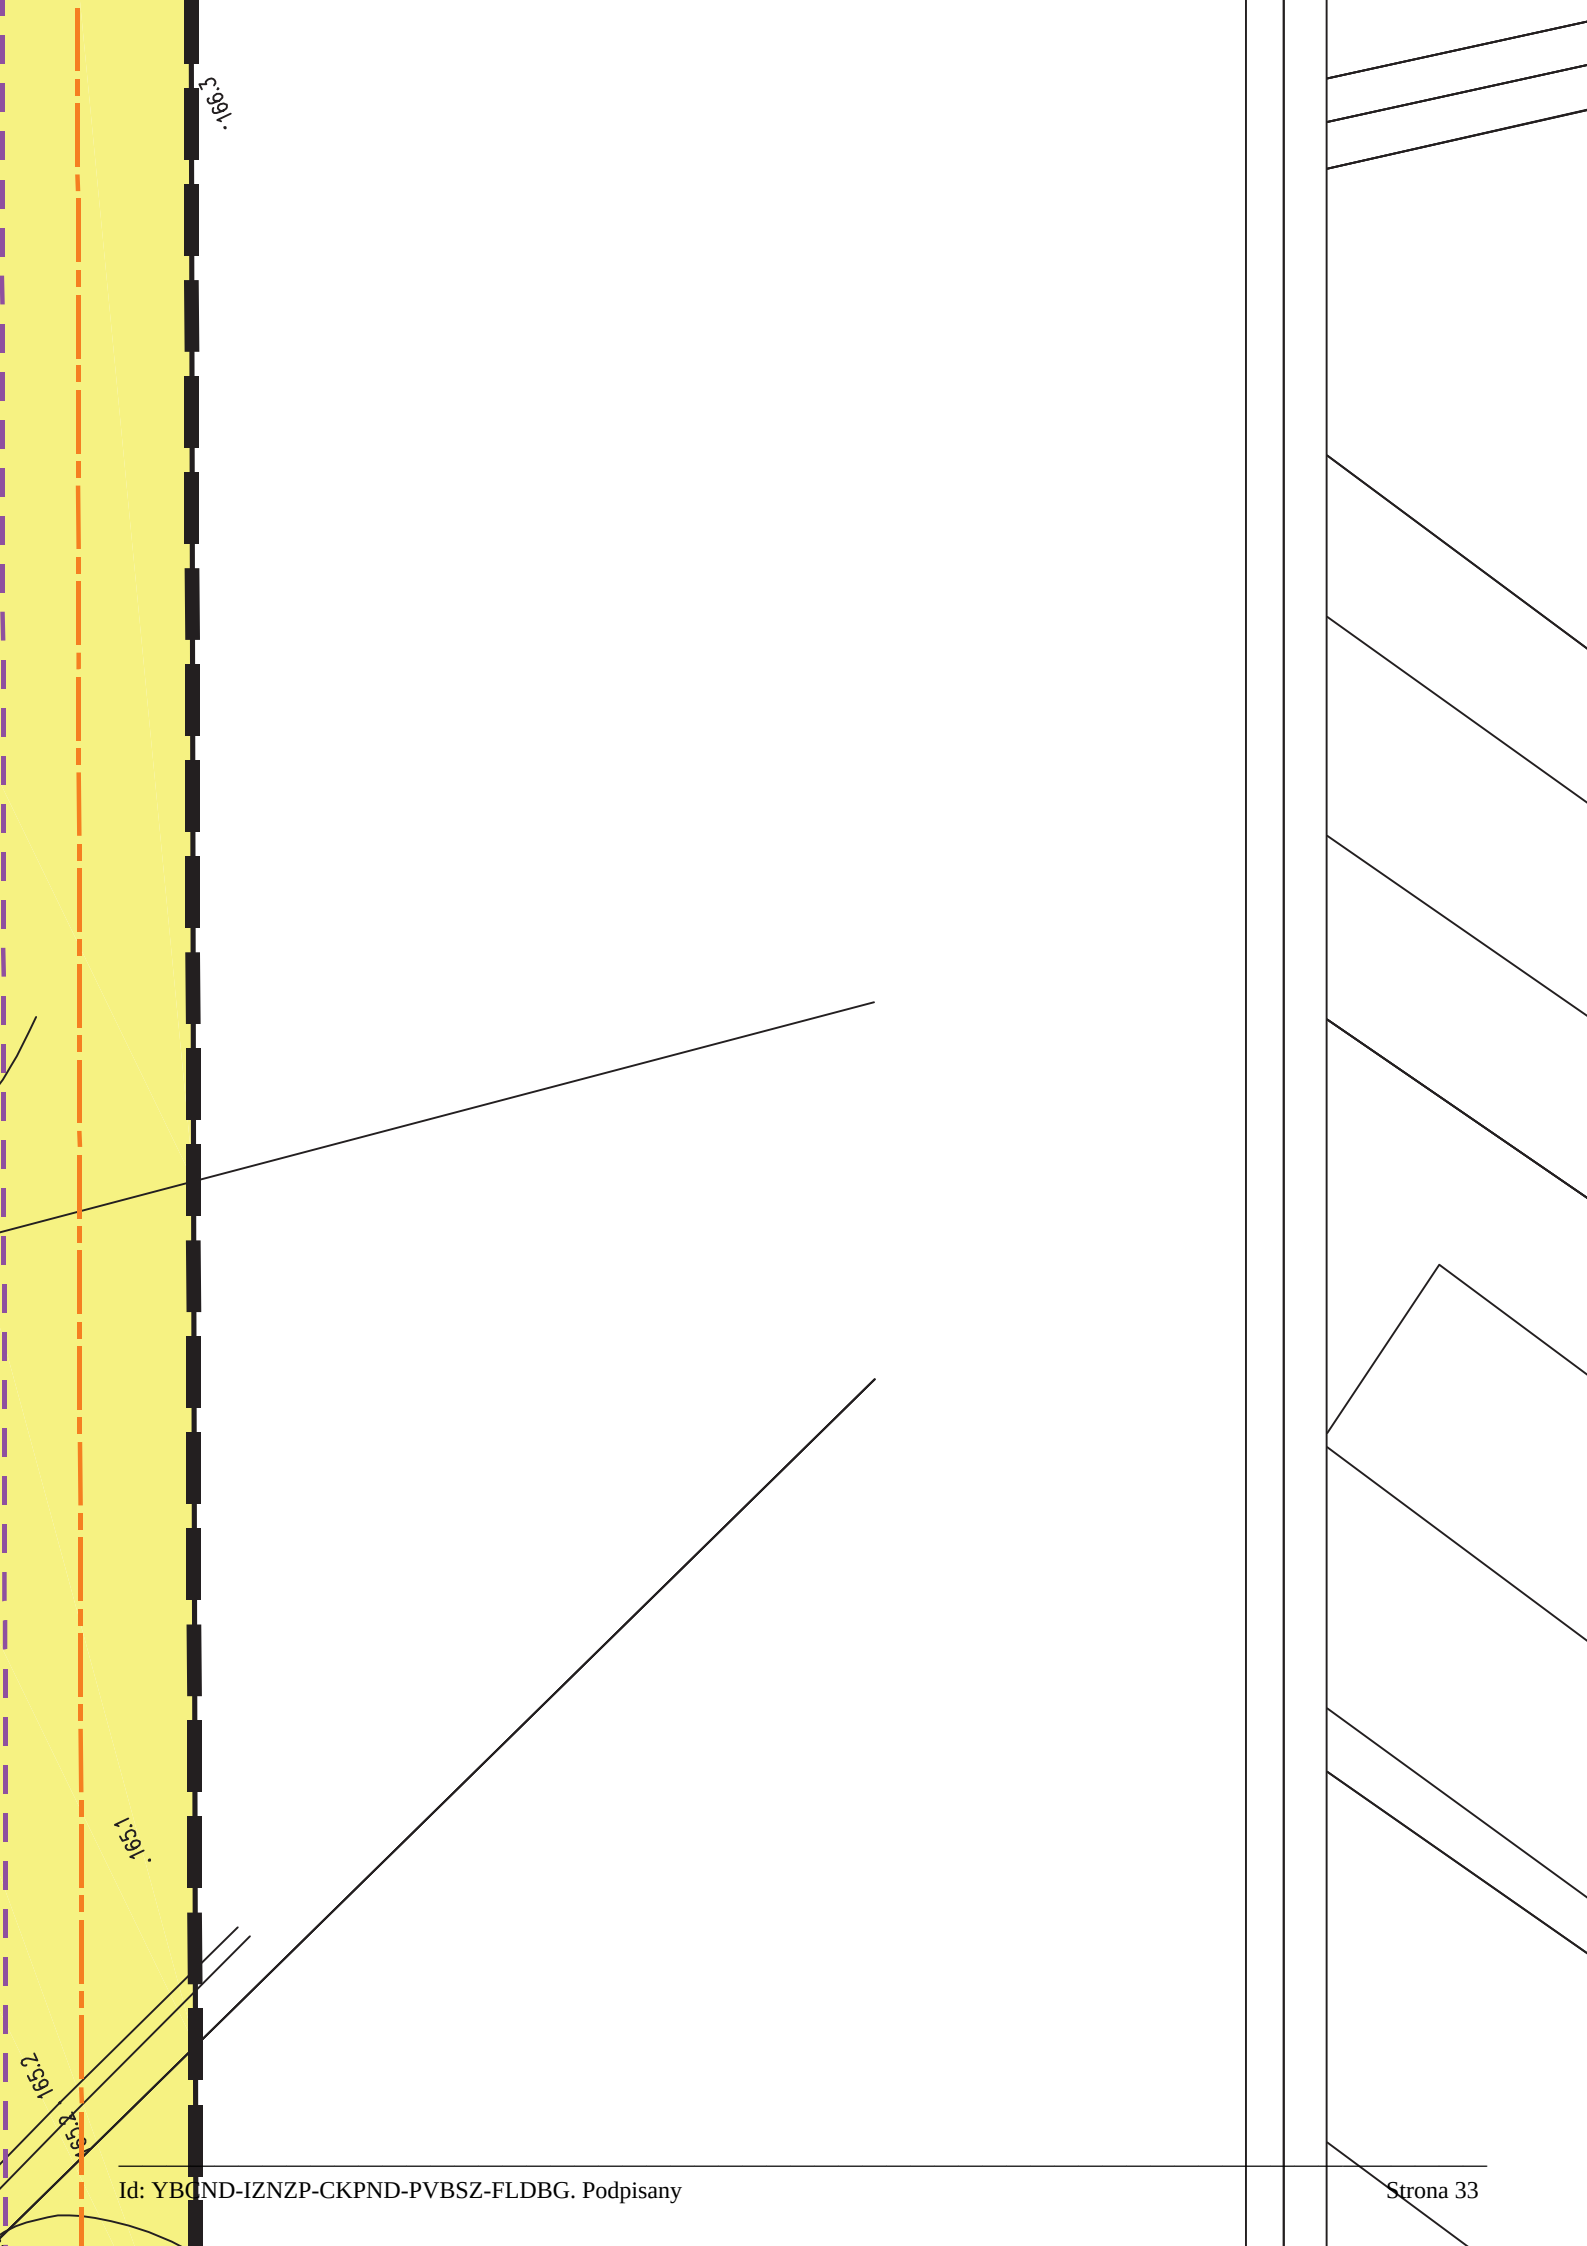


1651.3

1651.1

1651.2

1651.3

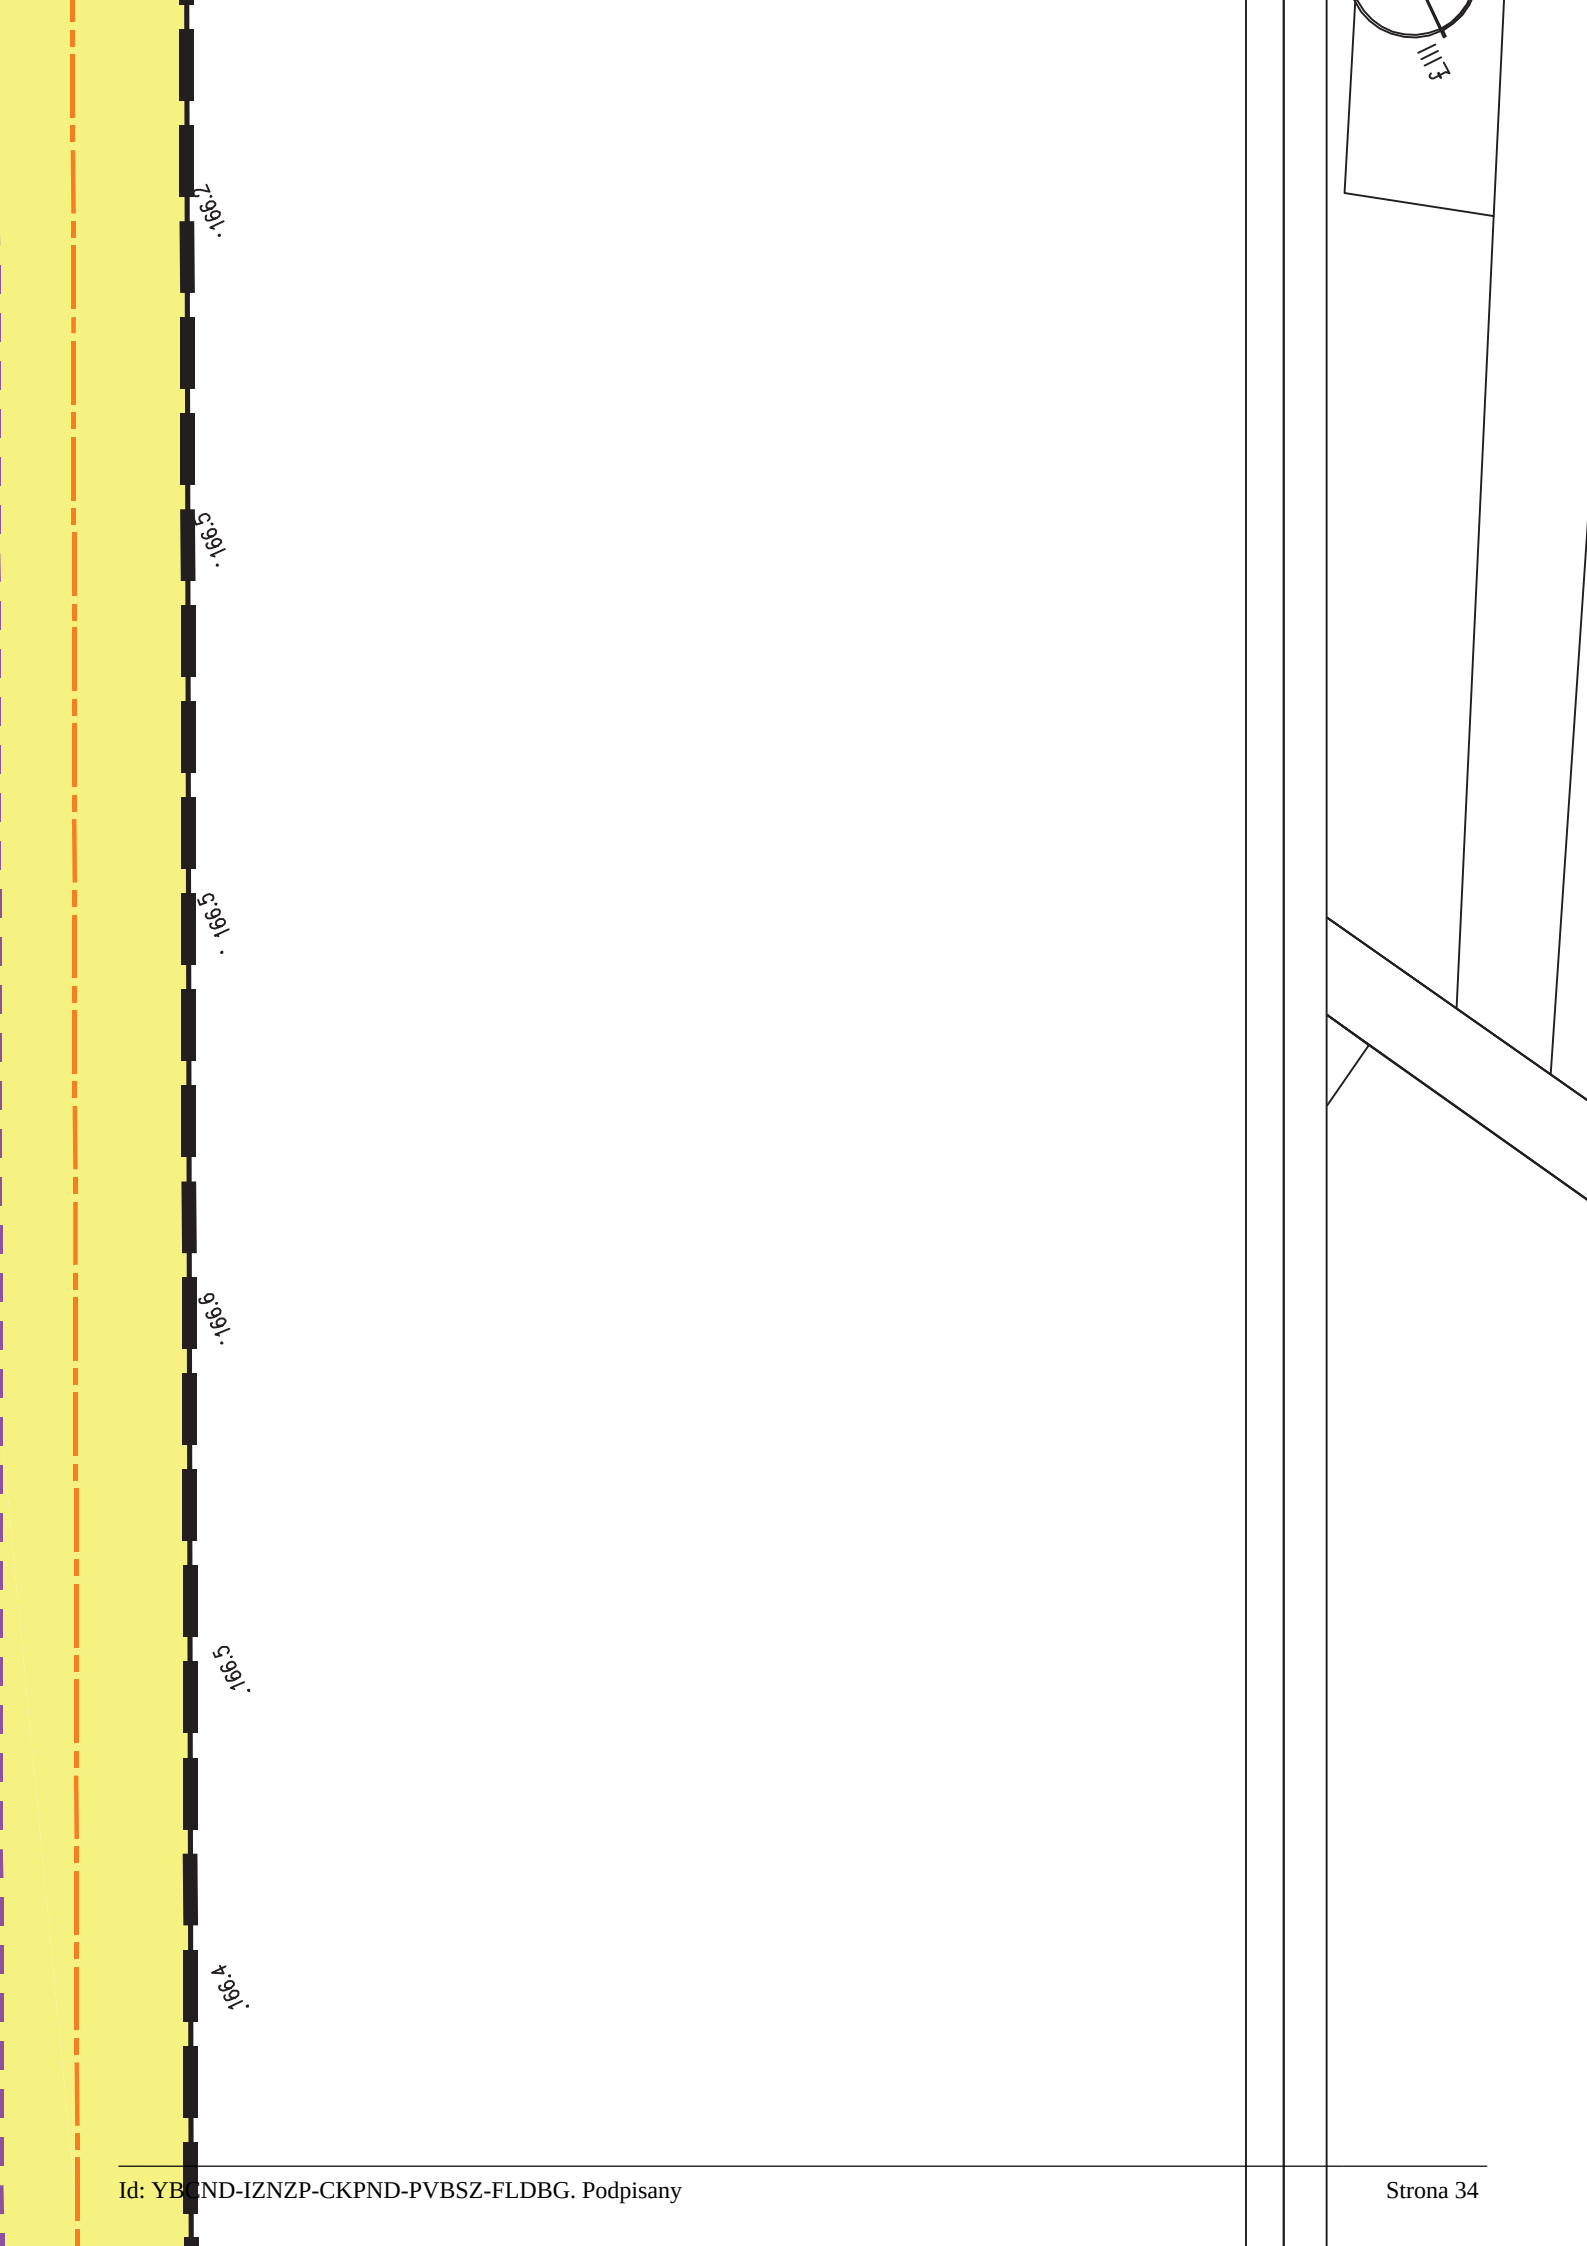

166.1.

166.3.

166.5.

166.6.

166.5.

166.4.


granicie strefy izolacyjnej
linii energetycznej 110 kV




granicie pasa technologicznego
linii energetycznej 110 kV




Schemat podziału na arkusze:

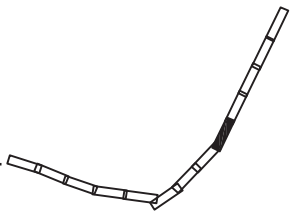

Wynik ze Studium uwarunkowań i kierunków zagospodarowania przestrzennego gminy Olszanka

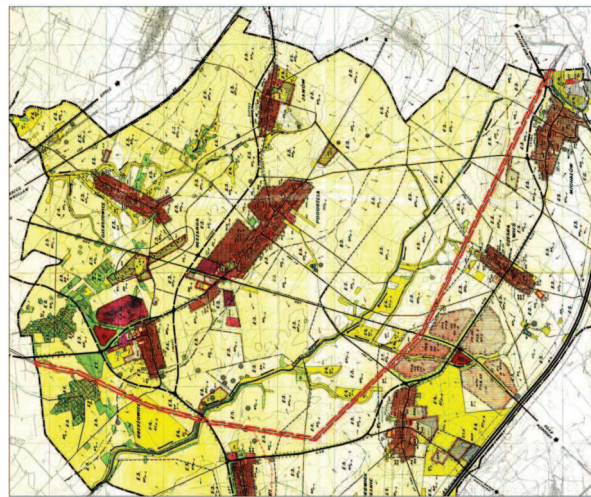

Obszar objęty ograniczeniem m.p.z.p.

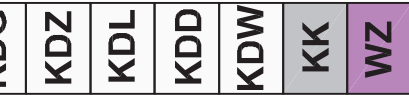

tereny dróg publicznych klasy Z

tereny dróg publicznych klasy L

tereny dróg publicznych klasy D

tereny dróg wewnętrznych

tereny zamknięte (tereny kolejowe)

tereny obiektów i urządzeń
gospodarki wodnej

Obiekty i tereny ochrony
dziedzictwa kulturowego



stanowiska archeologiczne

Tereny podlegające ochronie
na podstawie przepisów odrębnych



tereny narażone na niebezpieczeństwo
powodzi



zlewnia chroniona rzeki
Nysa Kłodzka i Oława


Opracowanie	Miejscowy plan zagospodarowania przestrzennego terenów wzdłuż napowietrznej dwutorowej linii elektroenergetycznej 110 kV relacji Groszowice - Hermanowice w granicach gminy Olszanka	
Autor	mgr Jacek Tabor nr upr. 1698 Z - 273	Skala 1:1000
Opracowanie graficzne	mgr inż. Maciej Michałowski	Rok 2012


MIEJSCOWY PLAN ZAGOSPODAROWANIA PRZESTRZENNEGO TERENÓW WZDŁUŻ NAPOWIETRZNEJ DWUTOROWEJ LINII ELEKTROENERGETYCZNEJ 110 KV RELACJI GROSZOWICE - HERMANOWICE W GRANICACH GMINY OLSZANKA


SKALA 1:1000




Strona 39

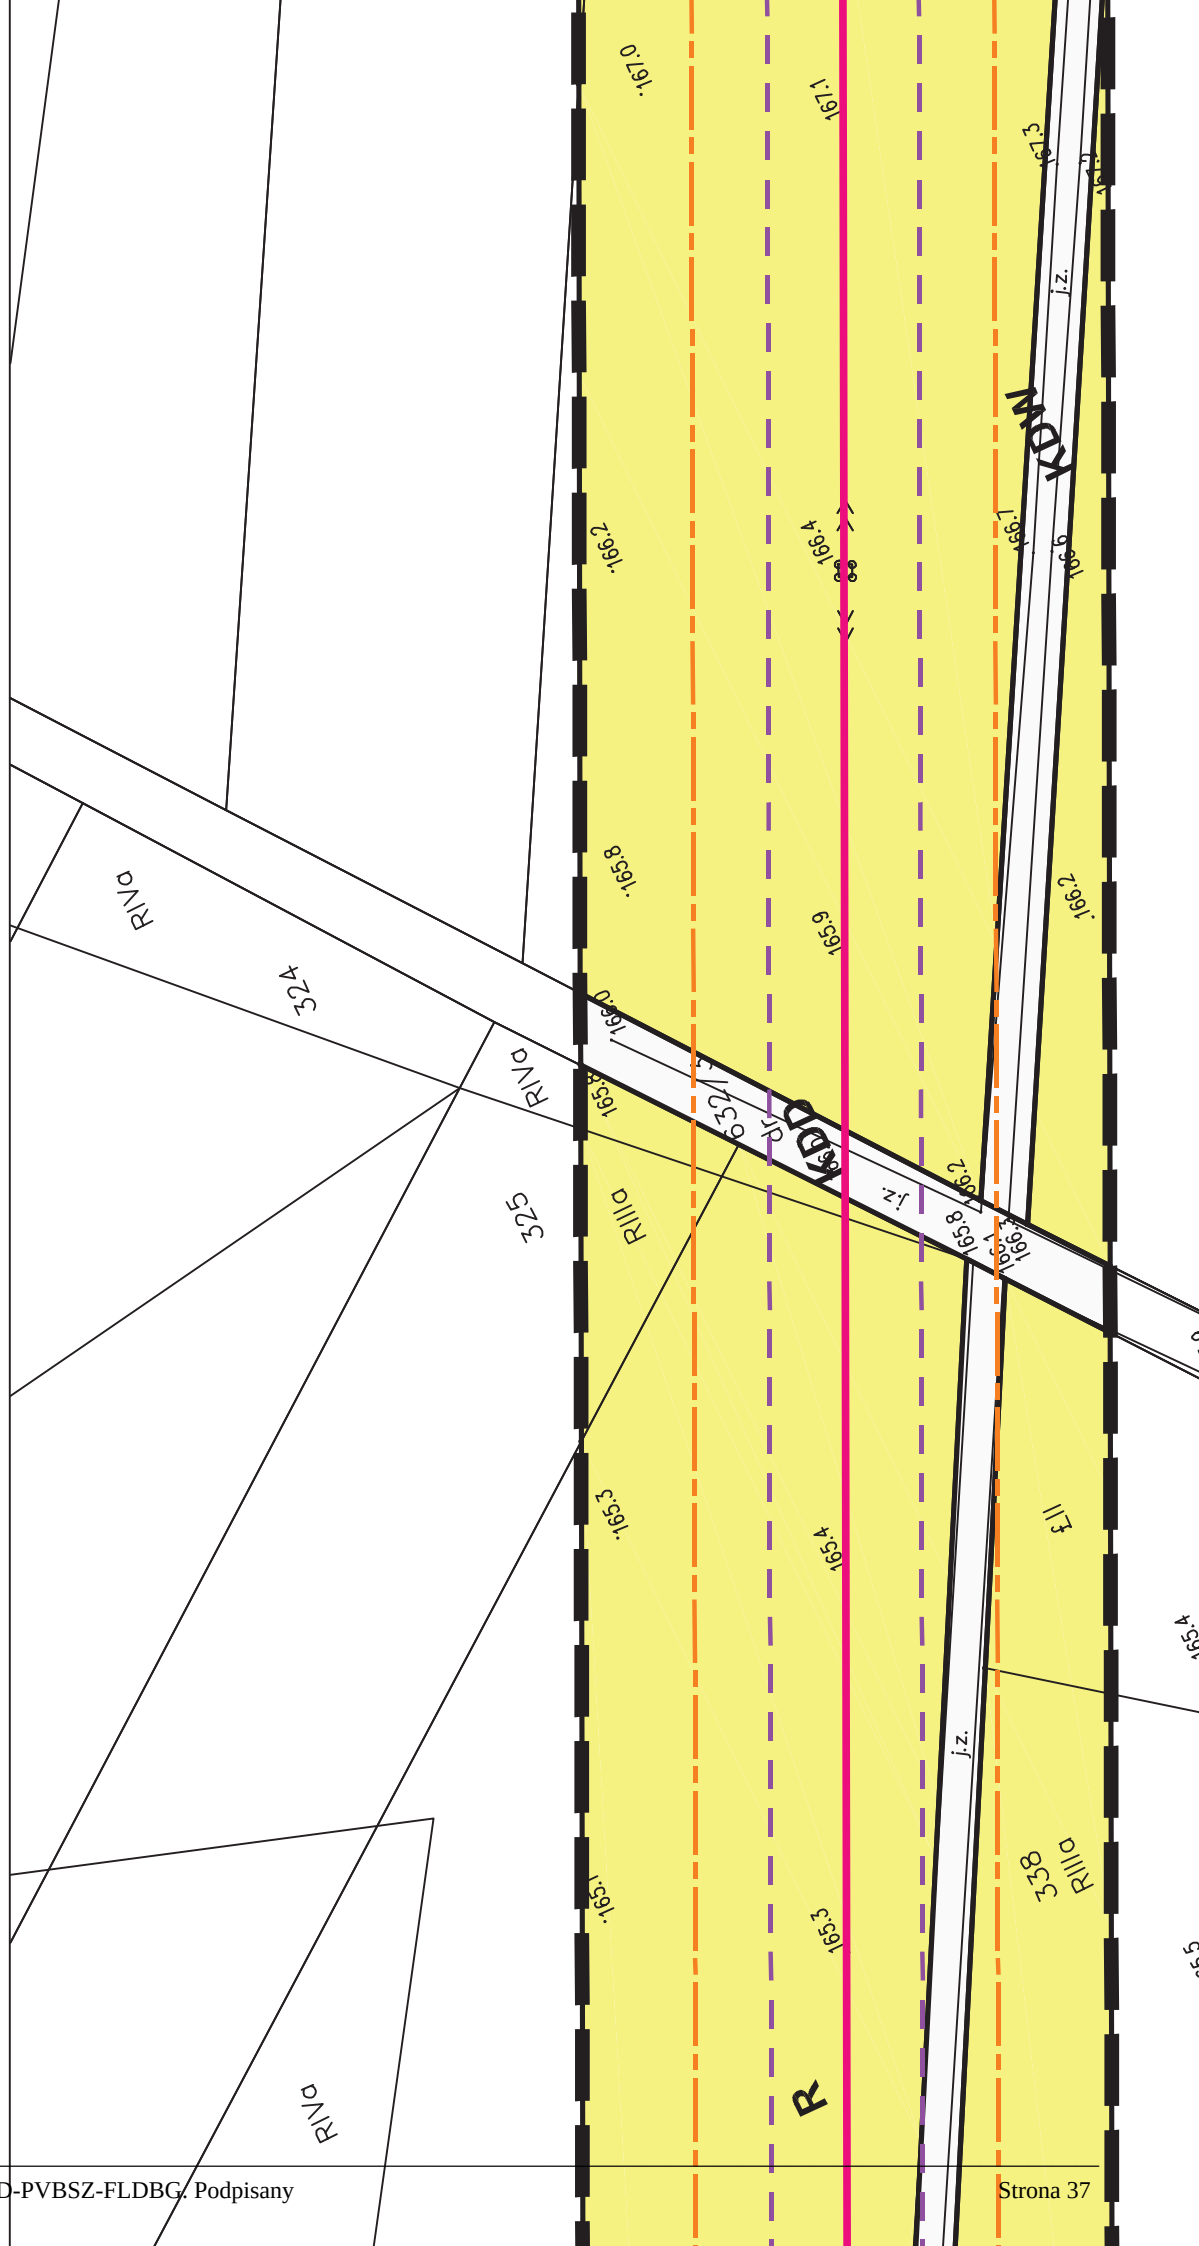

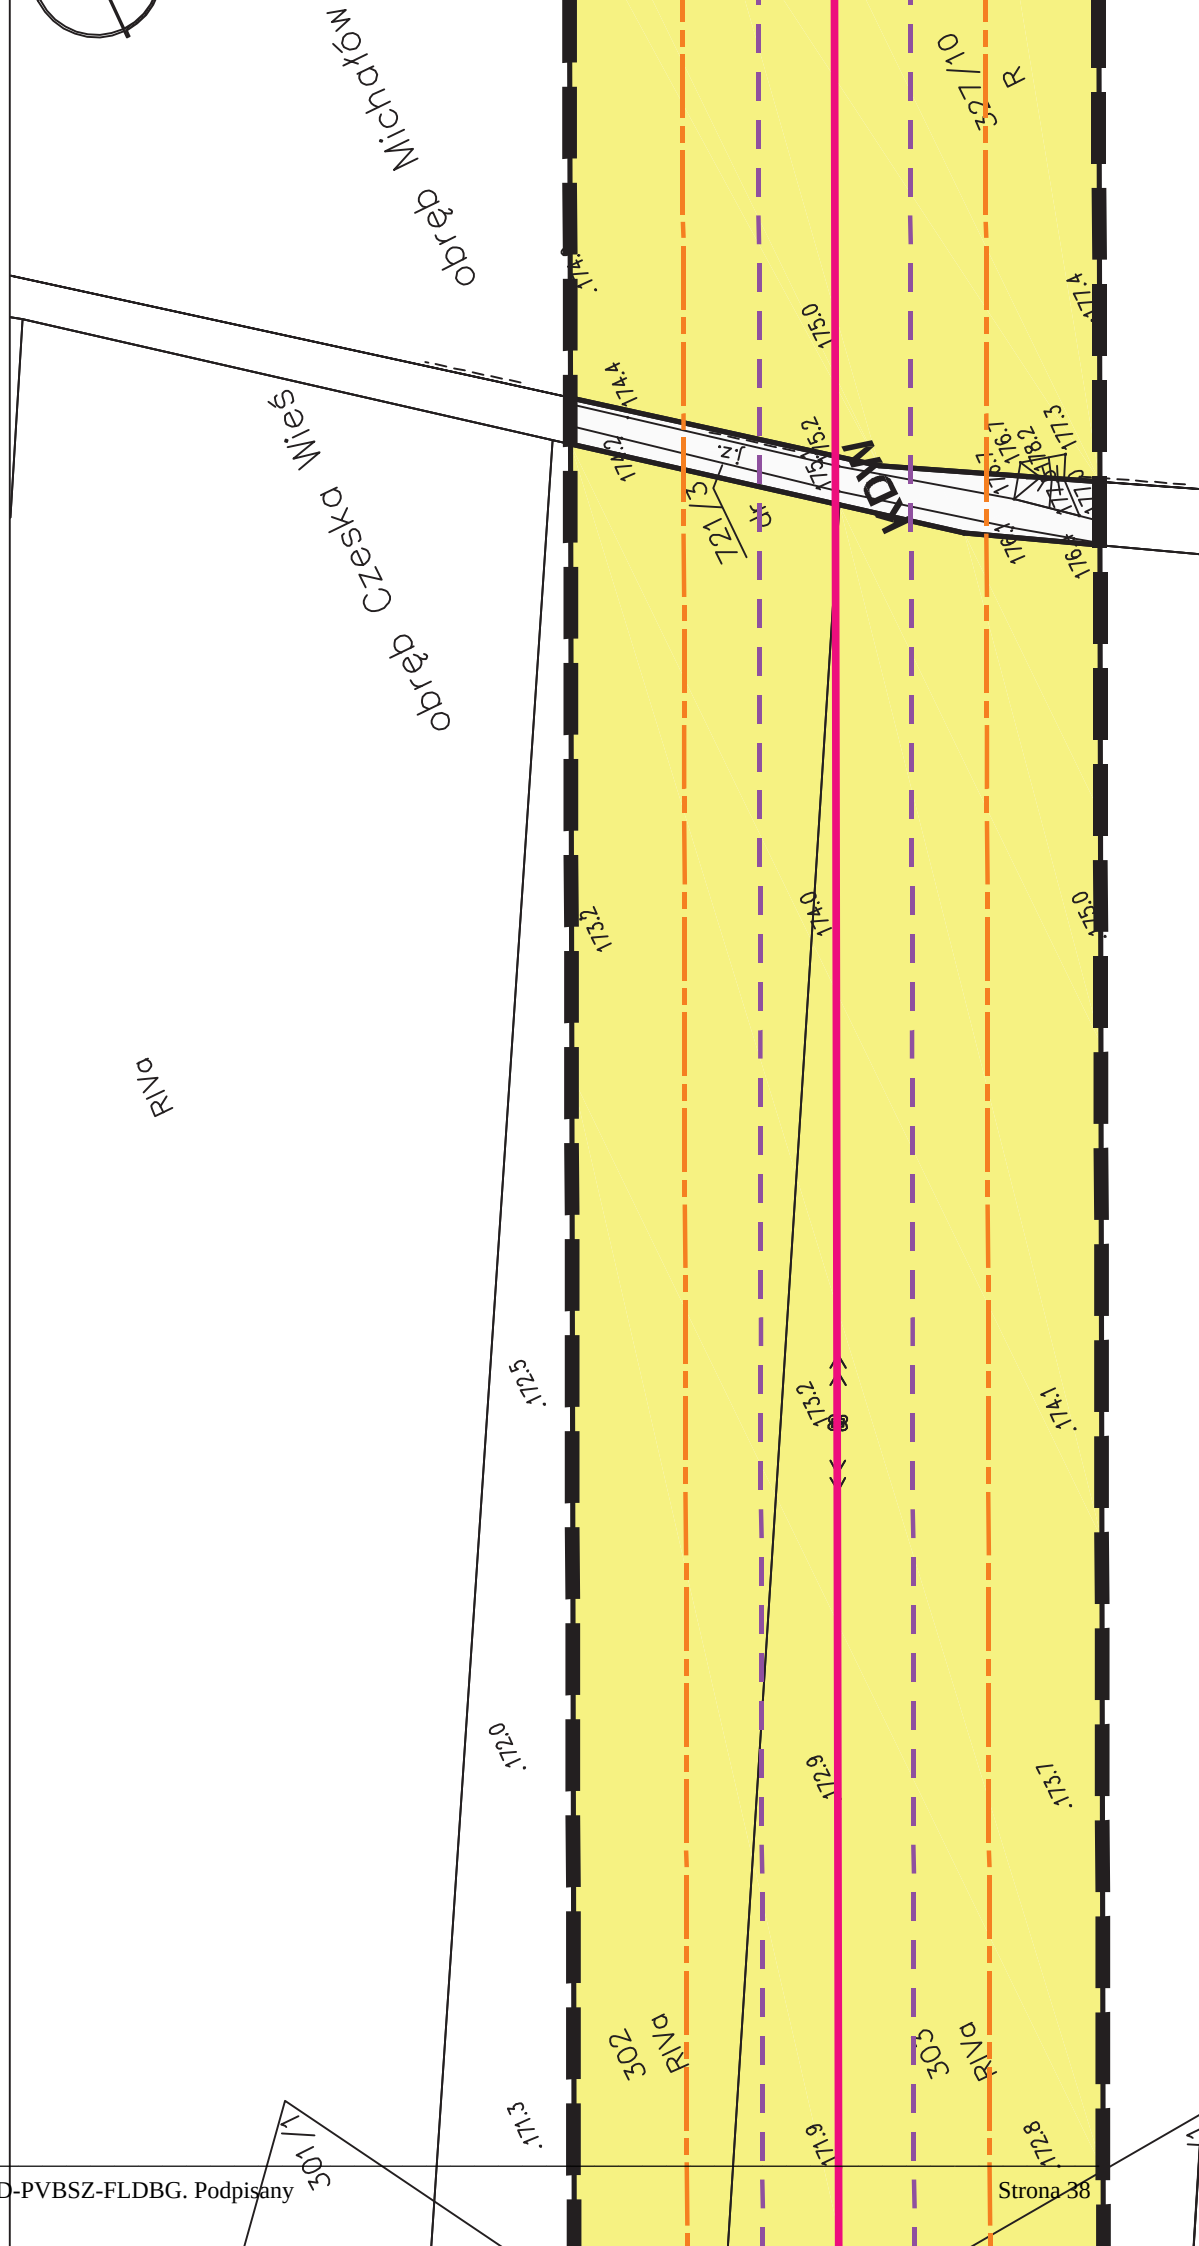

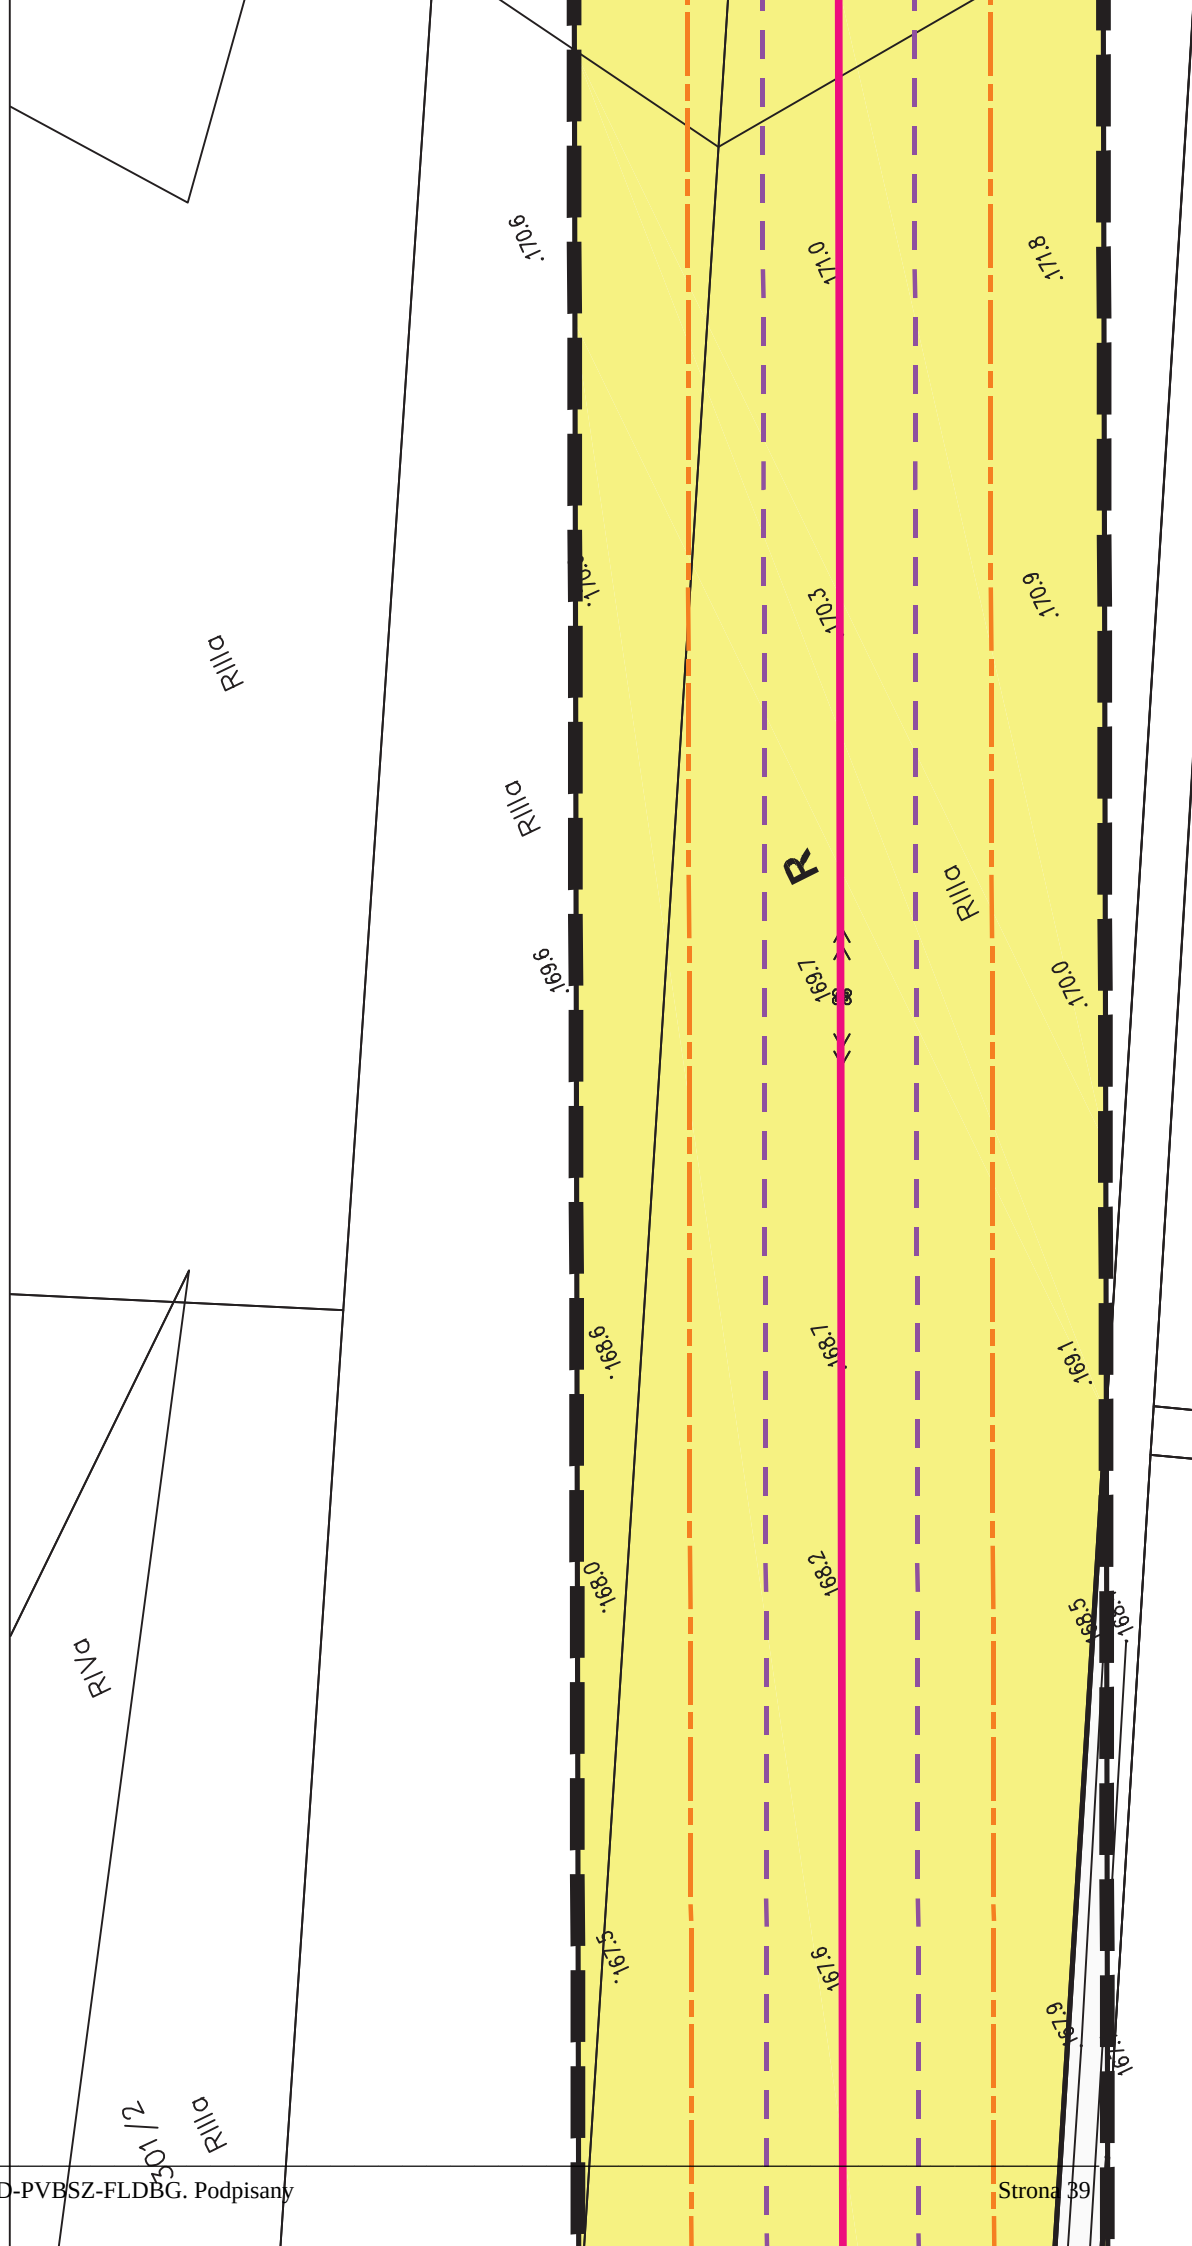

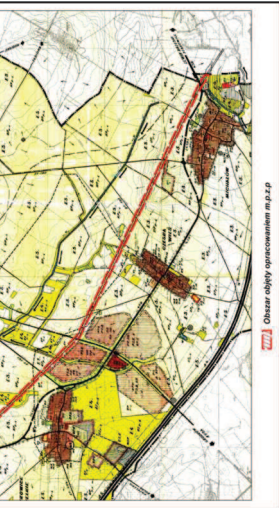

Opracowanie	Miejscowy plan zagospodarowania przestrzennego terenów wzdłuż napowietrznej dwutorowej linii elektroenergetycznej 110 kV relacji Groszowice - Hermanowice w granicach gminy Olszanka		
Autor	mgr Jacek Tabor nr upr. 1698 Z - 273	Skala 1:1000	
Opracowanie graficzne	mgr inż. Maciej Michałowski		Rok 2012


MIEJSCOWY PLAN ZAGOSPODAROWANIA PRZESTRZENNEGO TERENÓW WZDŁUŻ NAPOWIETRZNEJ DWUTOROWEJ LINII ELEKTROENERGETYCZNEJ 110 KV RELACJI GROSZOWICE - HERMANOWICE W GRANICACH GMINY OLSZANKA


SKALA 1:1000



	granice obszaru objętego opracowaniem	Elementy zagospodarowania		napowietrzna linia energetyczna wysokiego napięcia 110 kV
	granice gminy Olszanka			kablowa lub napowietrzna linia energetyczna wysokiego napięcia 110 kV
	granice sołectw			
	granice terenów zamkniętych			
	granice terenów narażonych na niebezpieczeństwo powodzi			
	granice terenu strefy ochrony pośredniej ujęcia wody Oborki	Przeznaczenie terenu		tereny rolnicze
	linie rozgraniczające tereny o różnym przeznaczeniu lub różnych zasadach zagospodarowania		ZL	tereny lasów i zadrzewień
	granice strefy izolacyjnej linii energetycznej 110 kV		WS	tereny wód śródlądowych
	granice pasa technologicznego linii energetycznej 110 kV		KDG	tereny dróg publicznych klasy G
			KDZ	tereny dróg publicznych klasy Z
			KDL	tereny dróg publicznych klasy L
			KDD	tereny dróg publicznych klasy D
			KDW	tereny dróg wewnętrznych



Schemat podziału na arkusze:

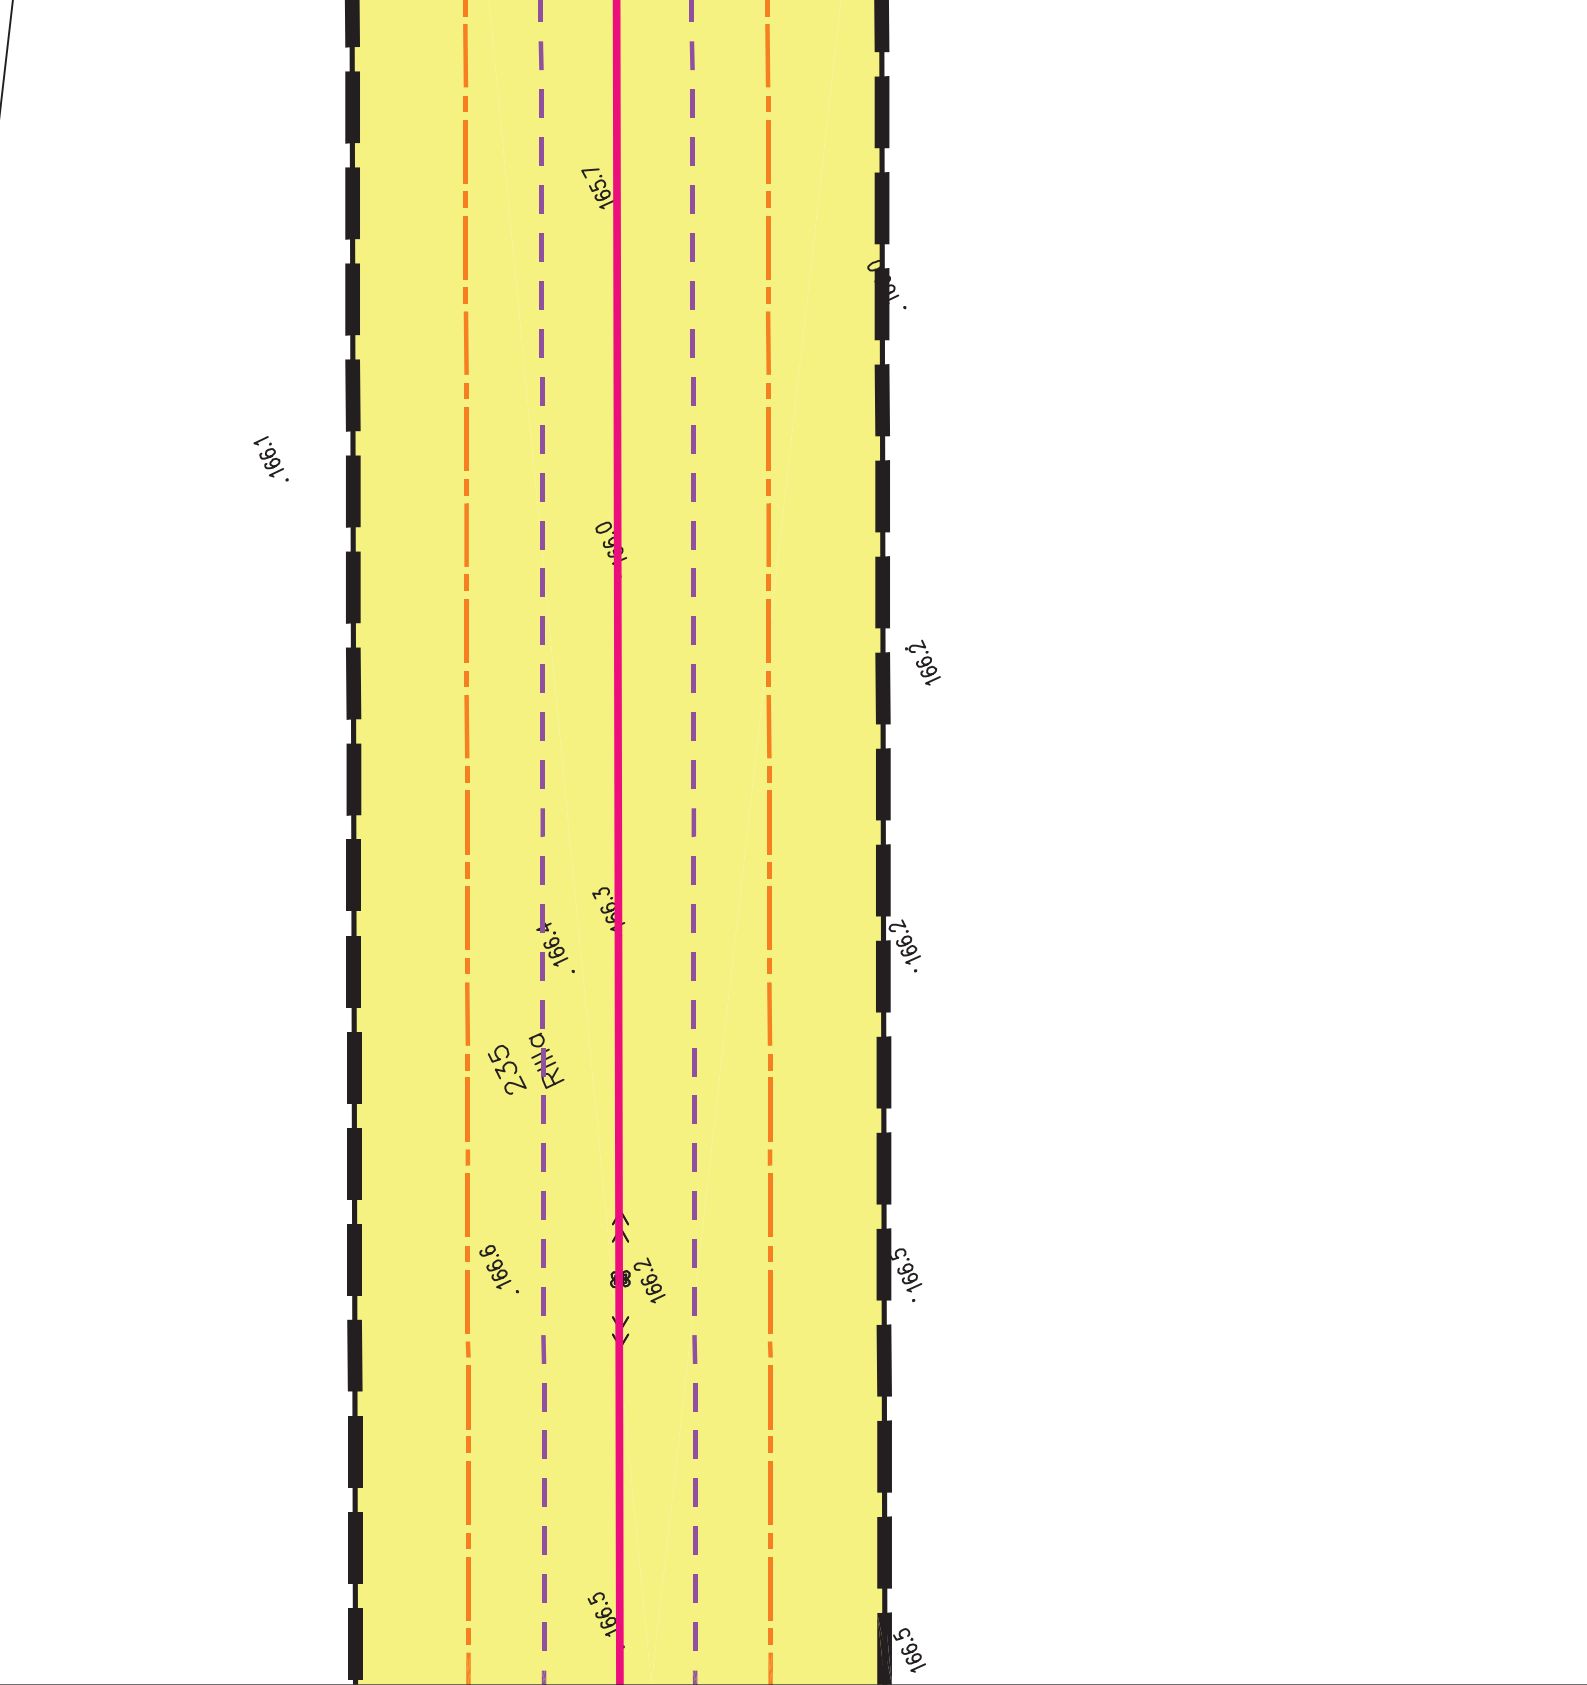

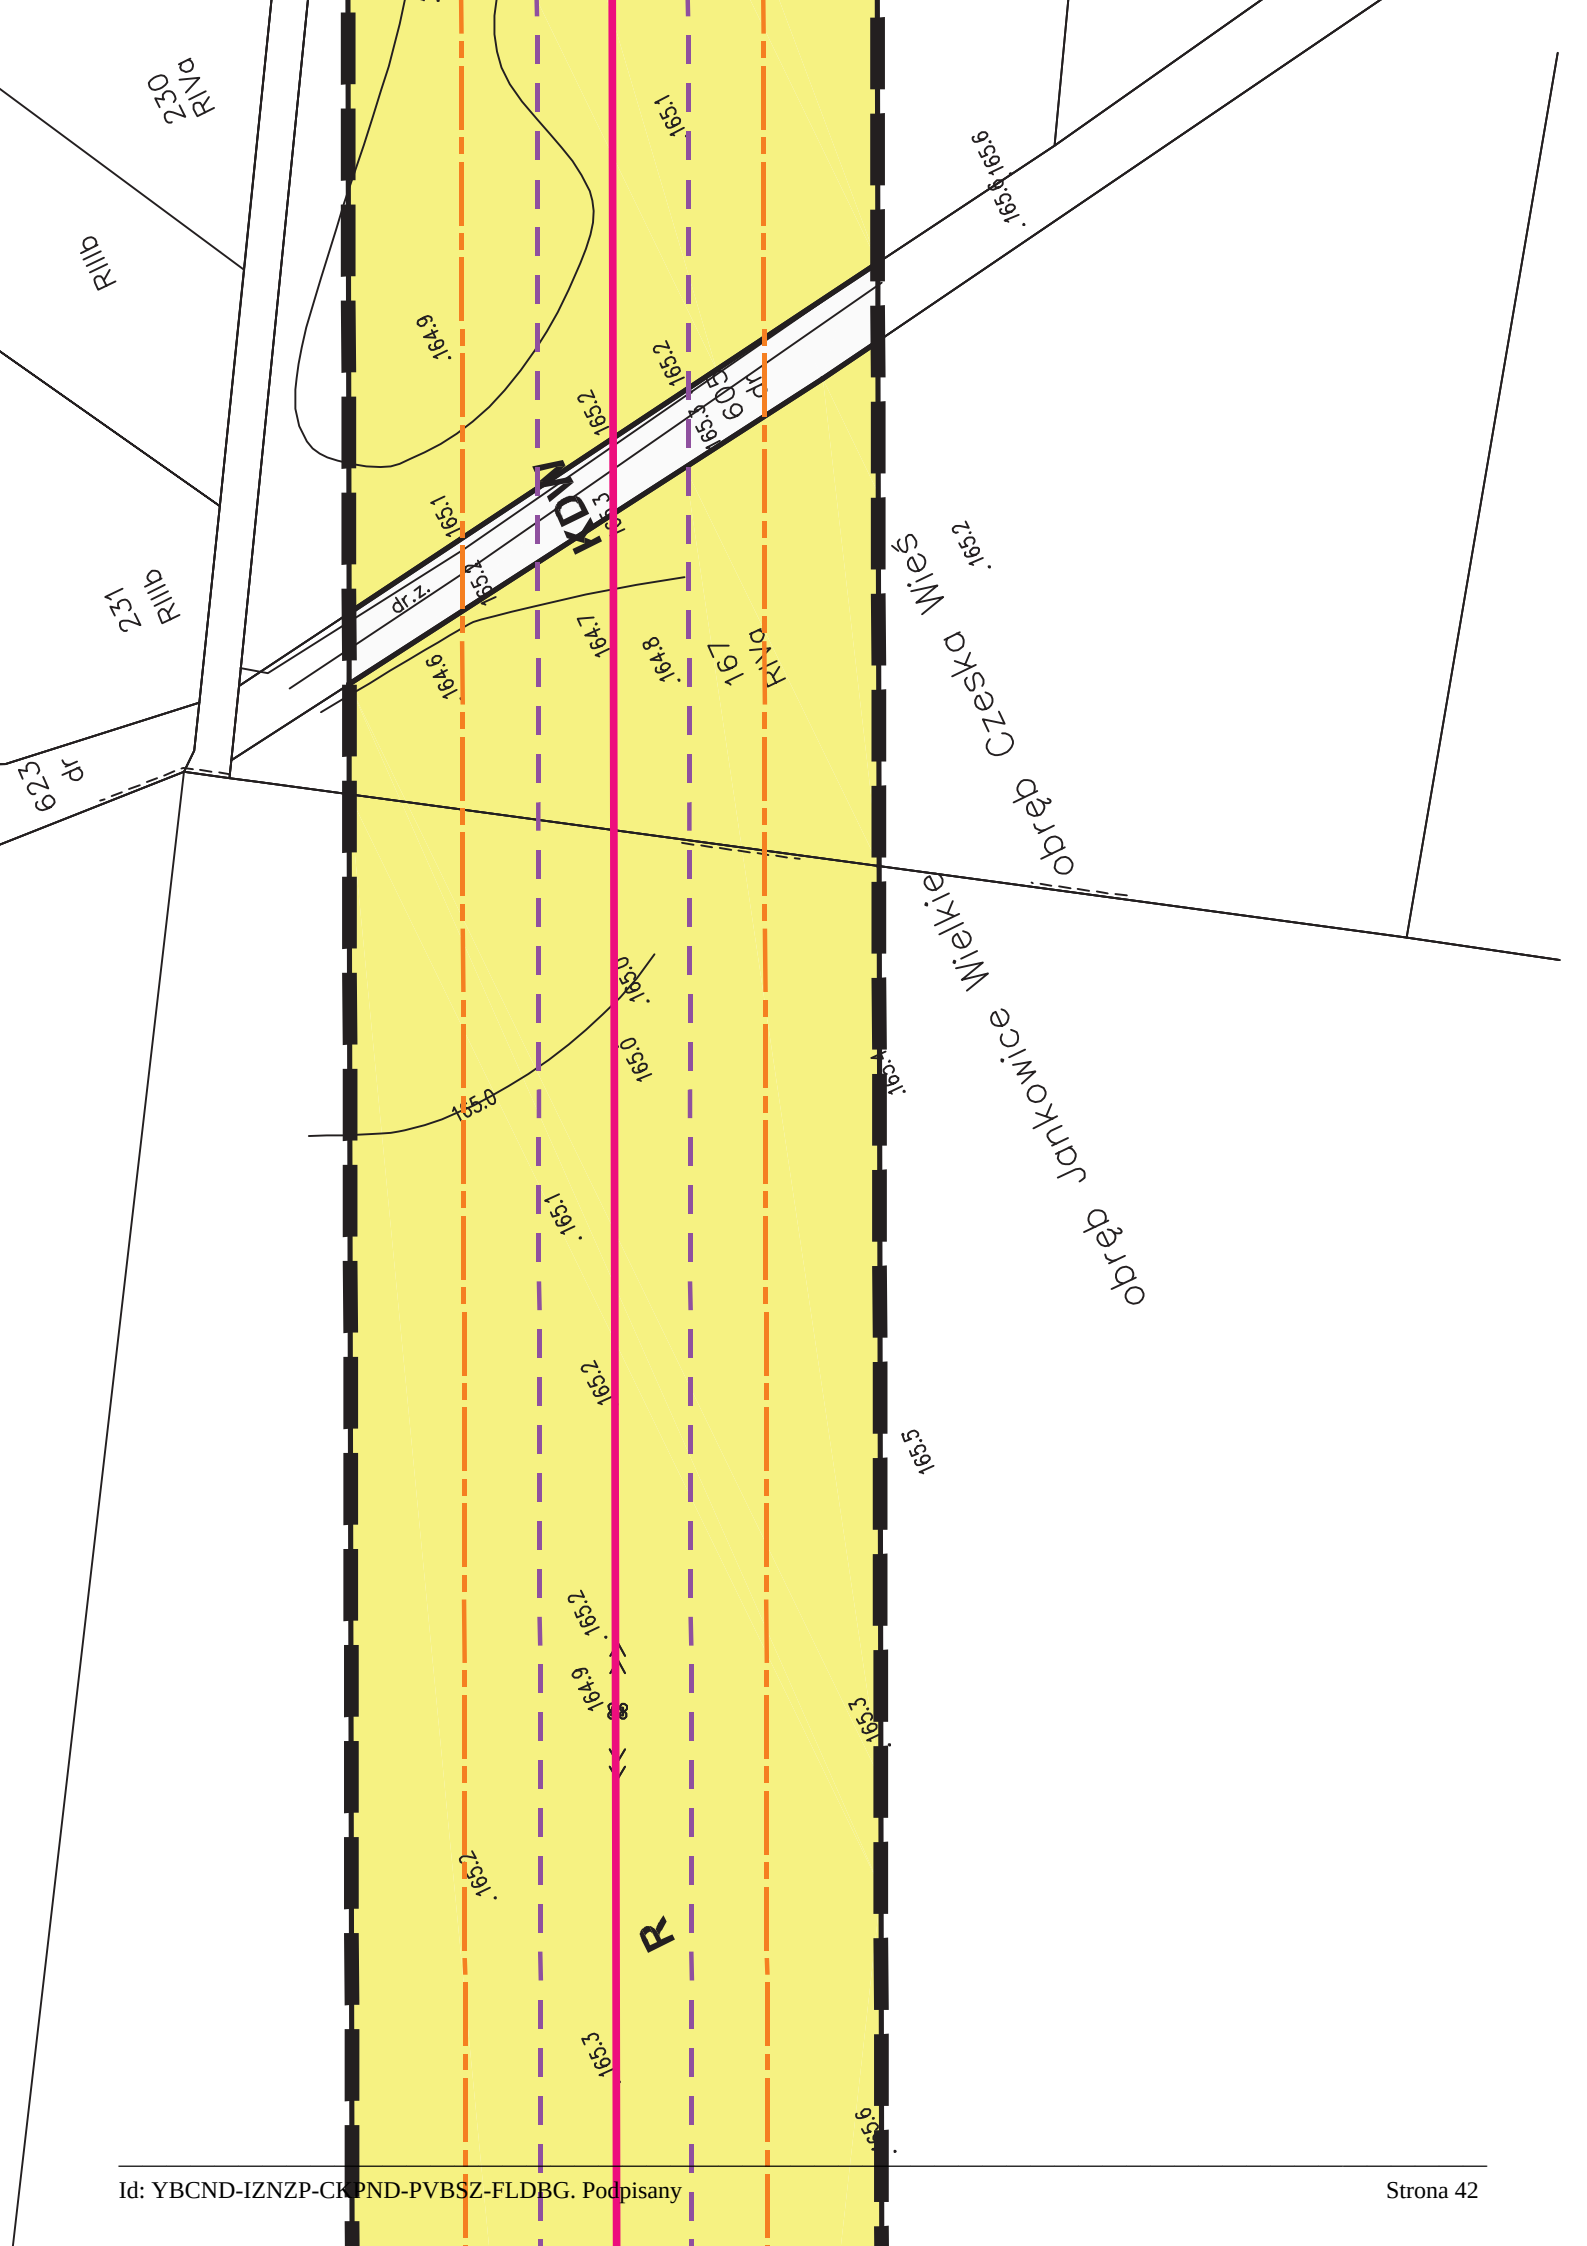



	granice obszaru objętego opracowaniem
	granice gminy Olszanka
	granice sołectw
	granice terenów zamkniętych
	granice terenów narażonych na niebezpieczeństwo powodzi
	granice terenu strefy ochrony pośredniej ujęcia wody Oborki
	linie rozgraniczające tereny o różnym przeznaczeniu lub różnych zasadach zagospodarowania
	granice strefy izolacyjnej linii energetycznej 110 kV
	granice pasa technologicznego linii energetycznej 110 kV

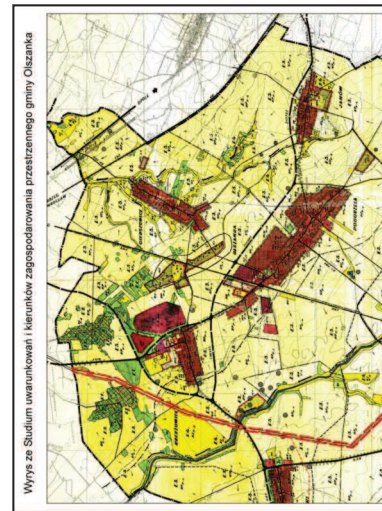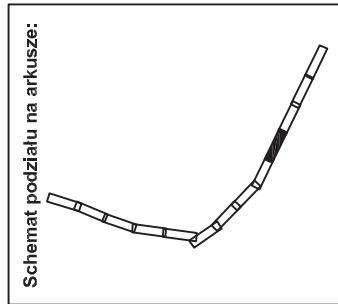

Elementy zagospodarowania

	napowietrzna linia energetyczna wysokiego napięcia 110 kV
	kablowa lub napowietrzna linia energetyczna wysokiego napięcia 110 kV

Przeznaczenie terenu


	tereny rolnicze
	tereny lasów i zadrzewień
	tereny wód śródlądowych
	tereny dróg publicznych klasy G
	tereny dróg publicznych klasy Z
	tereny dróg publicznych klasy L
	tereny dróg publicznych klasy D
	tereny dróg wewnętrznych
	tereny zamknięte (tereny kolejowe)
	tereny obiektów i urządzeń gospodarki wodnej


Obiekty i tereny ochrony dziedzictwa kulturowego

	stanowiska archeologiczne
	tereny narażone na niebezpieczeństwo powodzi
	zlewnia chroniona rzeki Nysa Kłodzka i Oława

Tereny podlegające ochronie na podstawie przepisów odrębnych



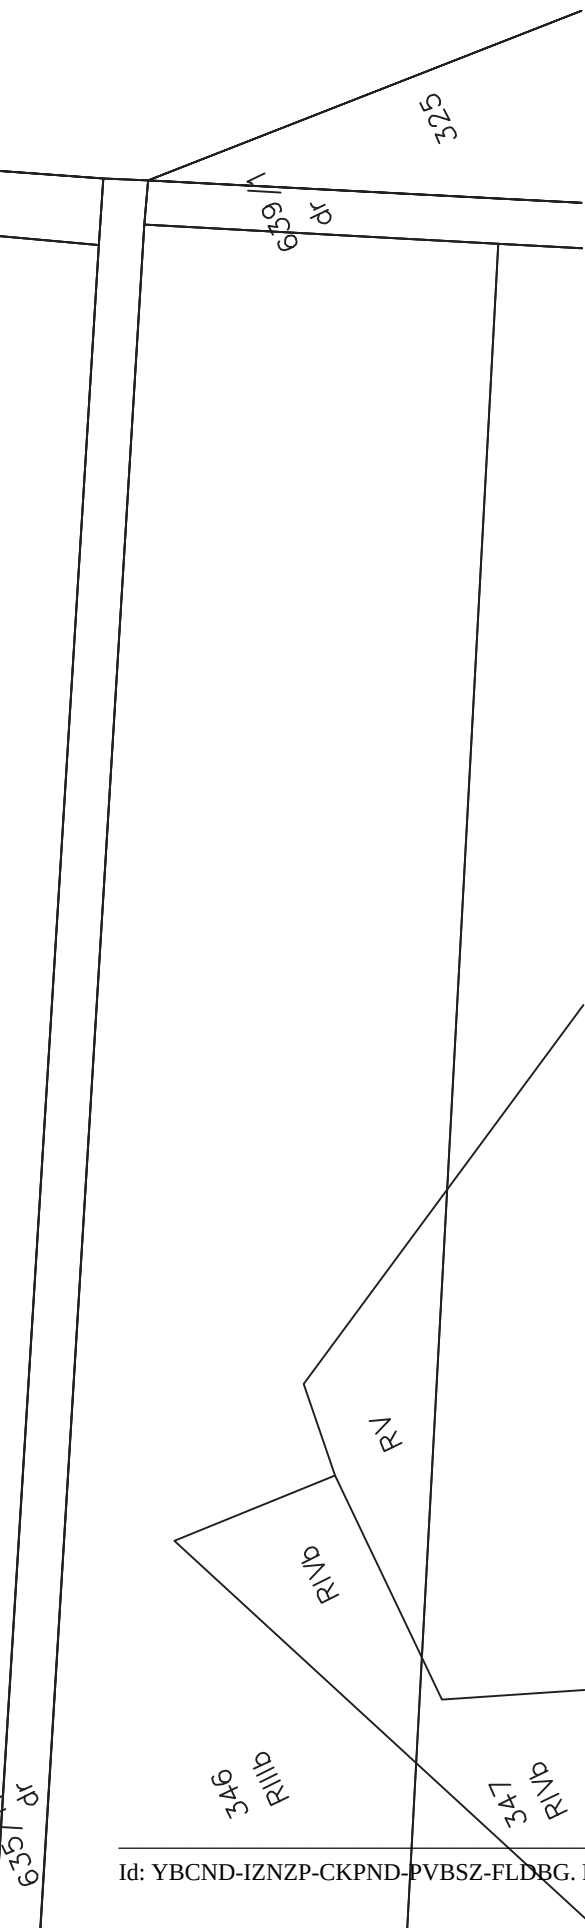


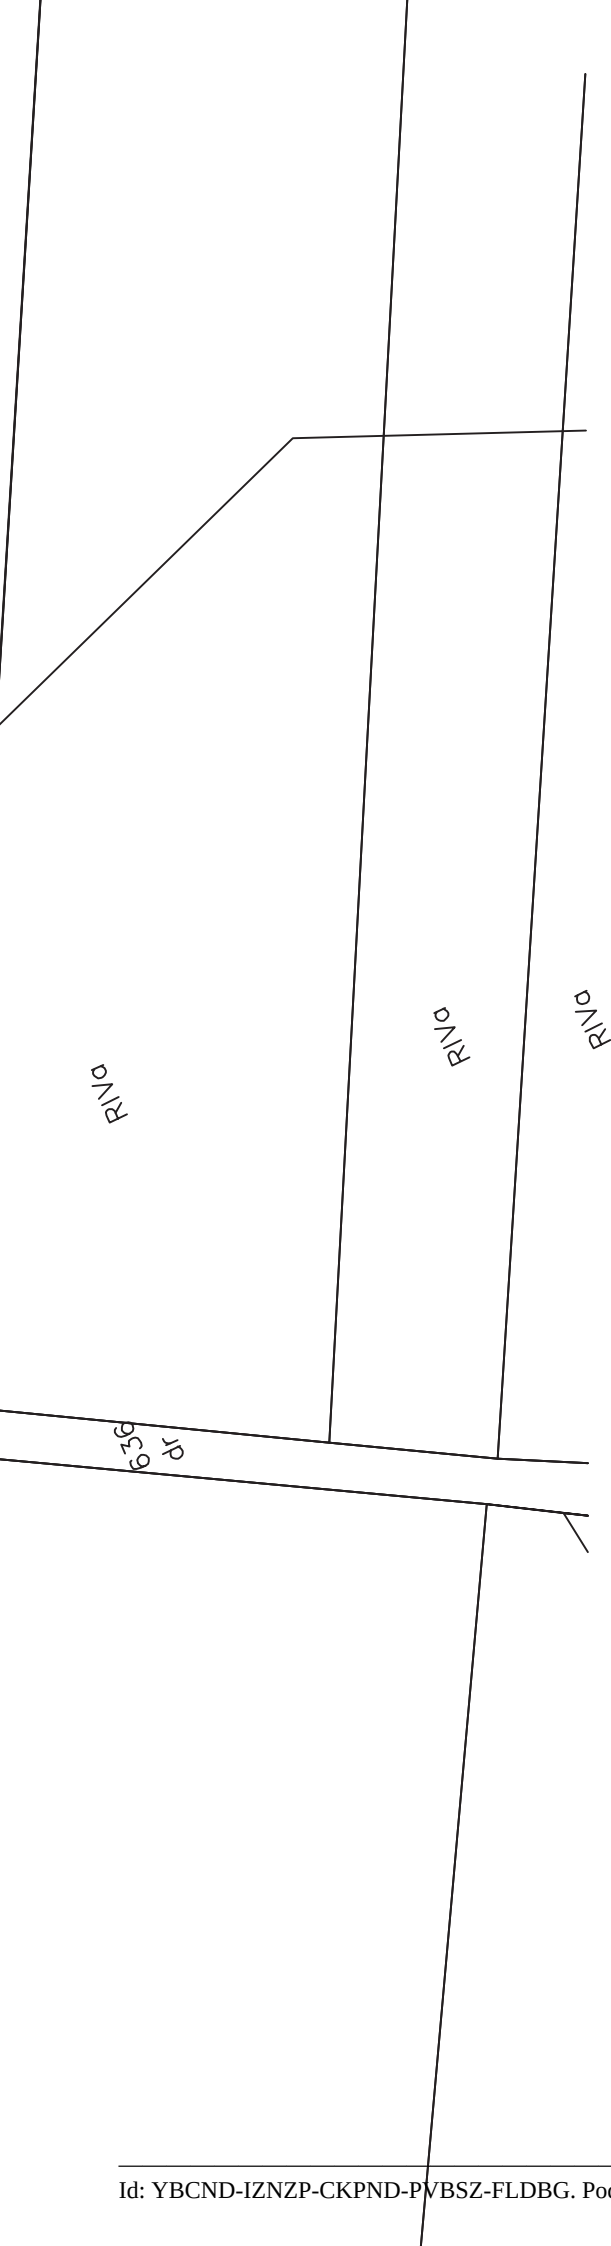


344 RING

6.5917

2.

163.

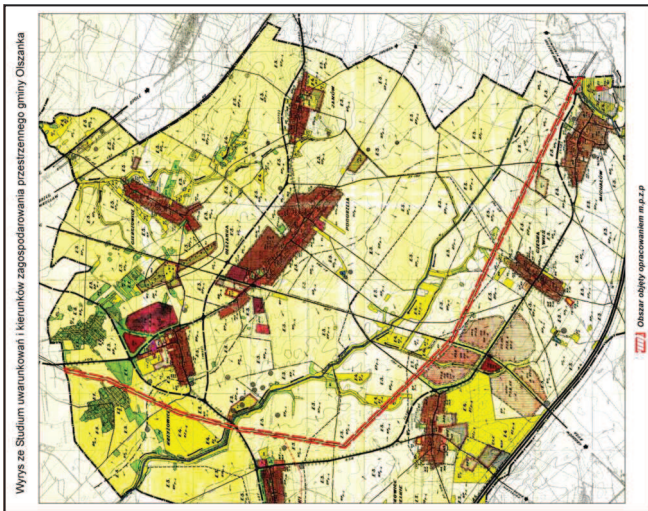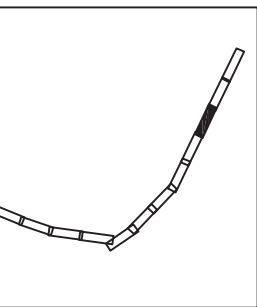

KK

tereny zamknięte (tereny kolejowe)

WZ

tereny obiektów i urządzeń gospodarki wodnej

Obiekty i tereny ochrony dziedzictwa kulturowego



stanowiska archeologiczne

Tereny podlegające ochronie na podstawie przepisów odrębnych




tereny narażone na niebezpieczeństwo powodzi



zlewnia chroniona rzeki Nysa Kłodzka i Oława

Opracowanie	Miejscowy plan zagospodarowania przestrzennego terenów wzdłuż napowietrznej dwutorowej linii elektroenergetycznej 110 kV relacji Groszowice - Hermanowice w granicach gminy Olszanka	
Autor	mgr Jacek Tabor nr upr. 1698 Z - 273	Skala 1:1000
Opracowanie graficzne	mgr inż. Maciej Michałowski	Rok 2012

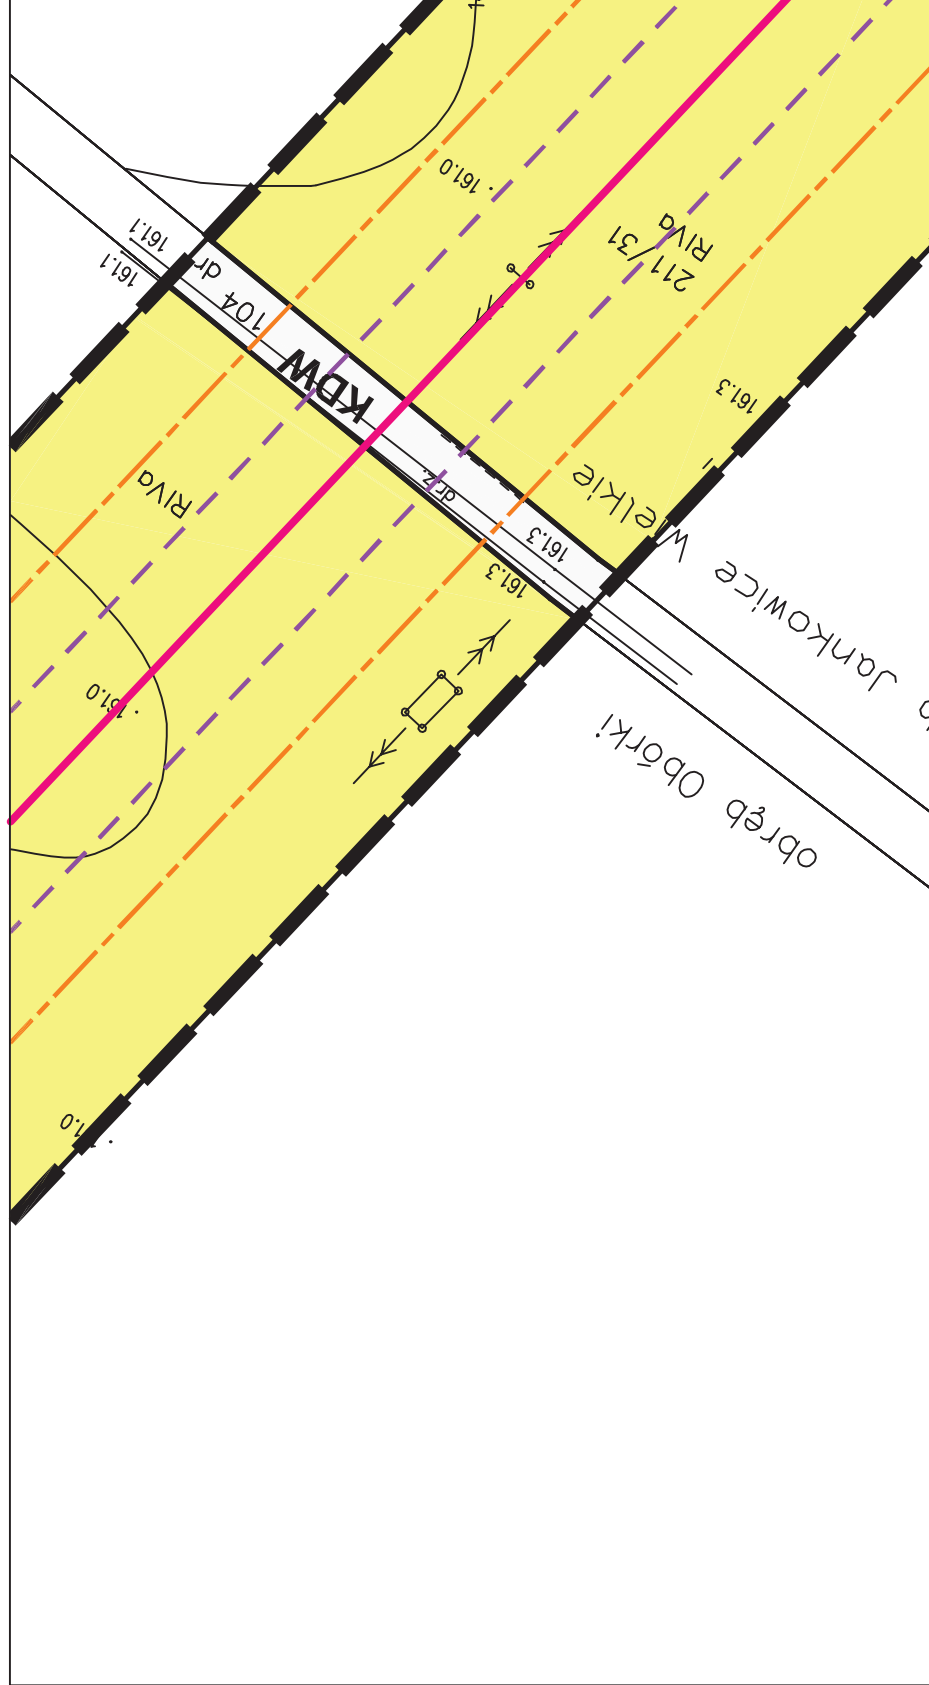


161.9

161.3

161.2

161.2

161.9

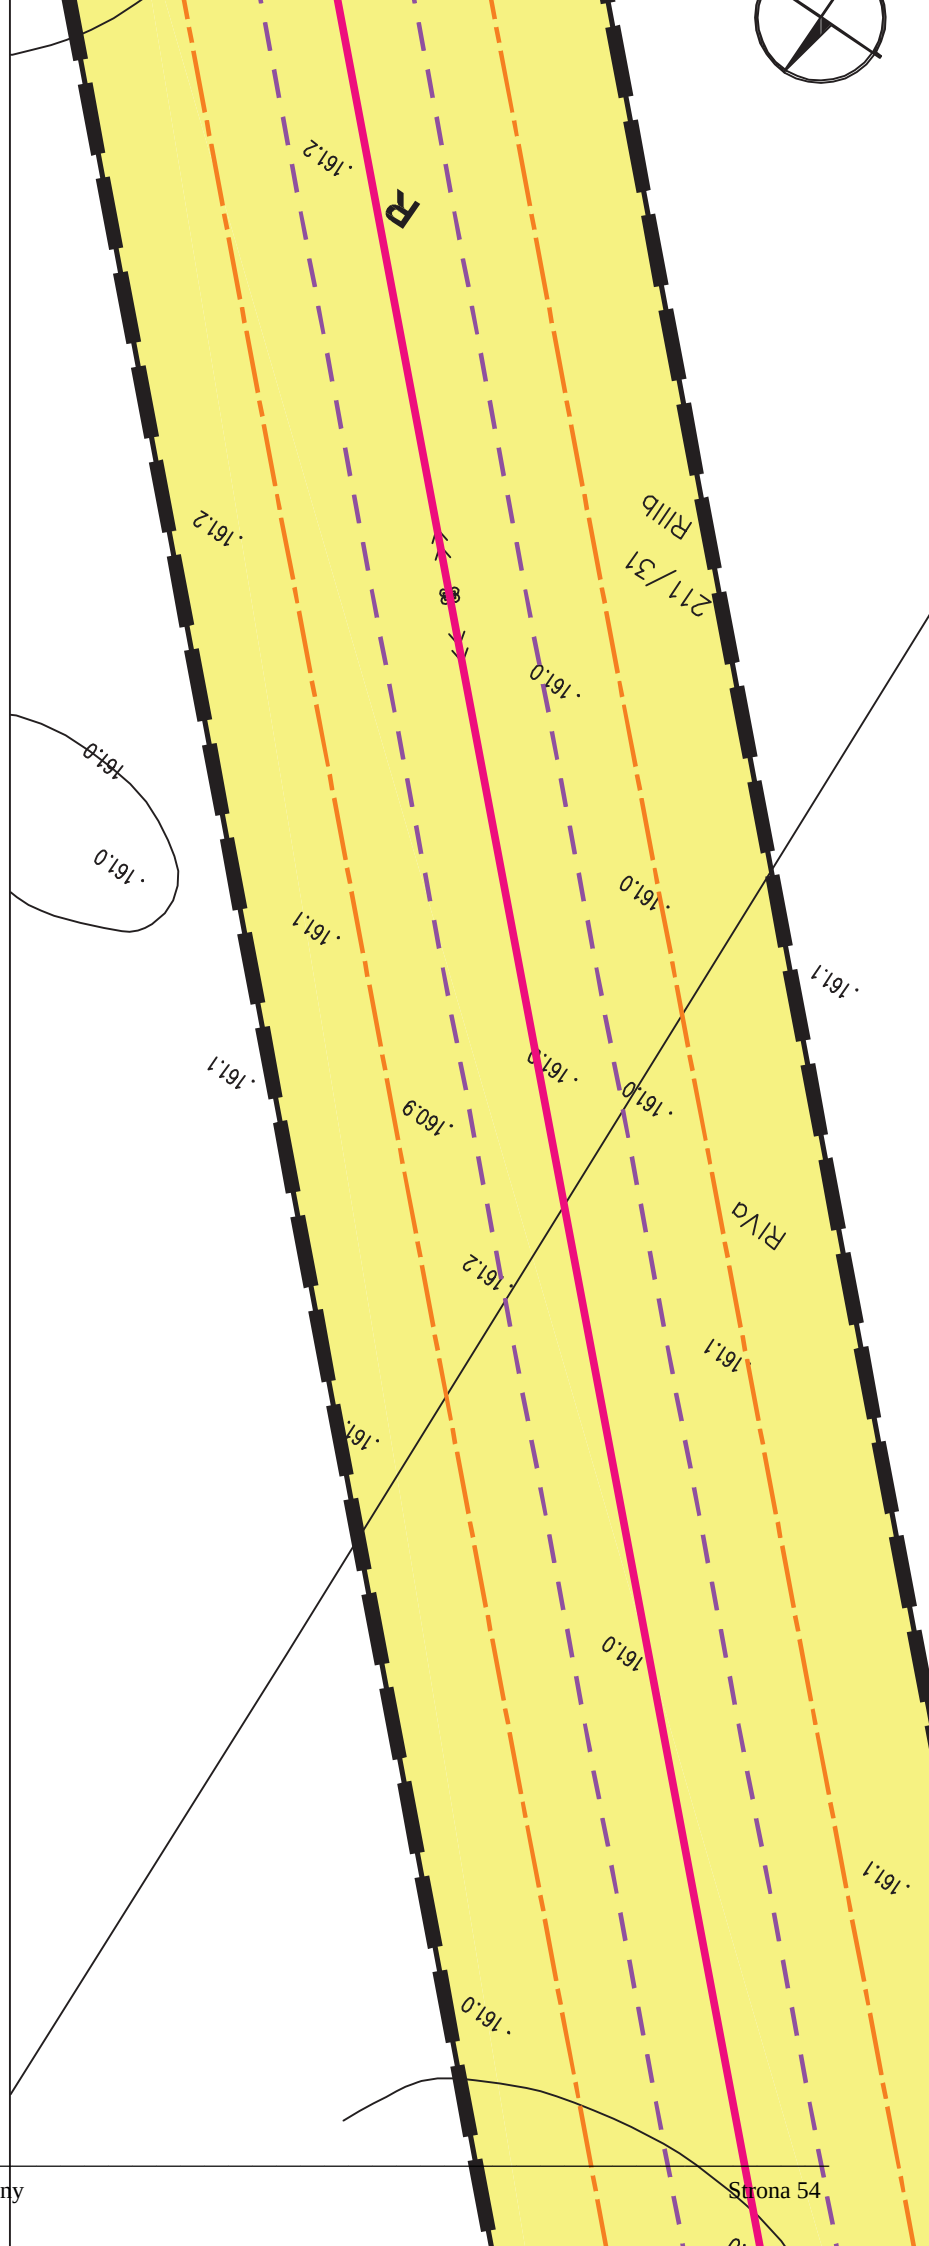


**MIEJSCOWY PLAN ZAGOSPODAROWANIA PRZESTRZENNEGO
TERENÓW WZDŁUŻ NAPOWIERTRZNEJ DWUTOROWEJ LINII
ELEKTROENERGETYCZNEJ 110 KV RELACJI GROSZOWICE -
HERMANOWICE W GRANICACH GMINY OLSZANKA**


SKALA 1:1000





LEGENDA

	granice obszaru objętego opracowaniem		Elementy zagospodarowania
	granice gminy Olszanka		napowietrzna linia energetyczna wysokiego napięcia 110 kV
	granice sołectw		kablowa lub napowietrzna linia energetyczna wysokiego napięcia 110 kV
	granice terenów zamkniętych		
	granice terenów narażonych na niebezpieczeństwo powodzi		Przeznaczenie terenu
	granice terenu strefy ochrony pośredniej ujęcia wody Oborki		tereny rolnicze
	linie rozgraniczające tereny o różnym przeznaczeniu lub różnych zasadach zagospodarowania		tereny lasów i zadrzewień
			tereny wód śródlądowych
			teren dróg publicznych klas G

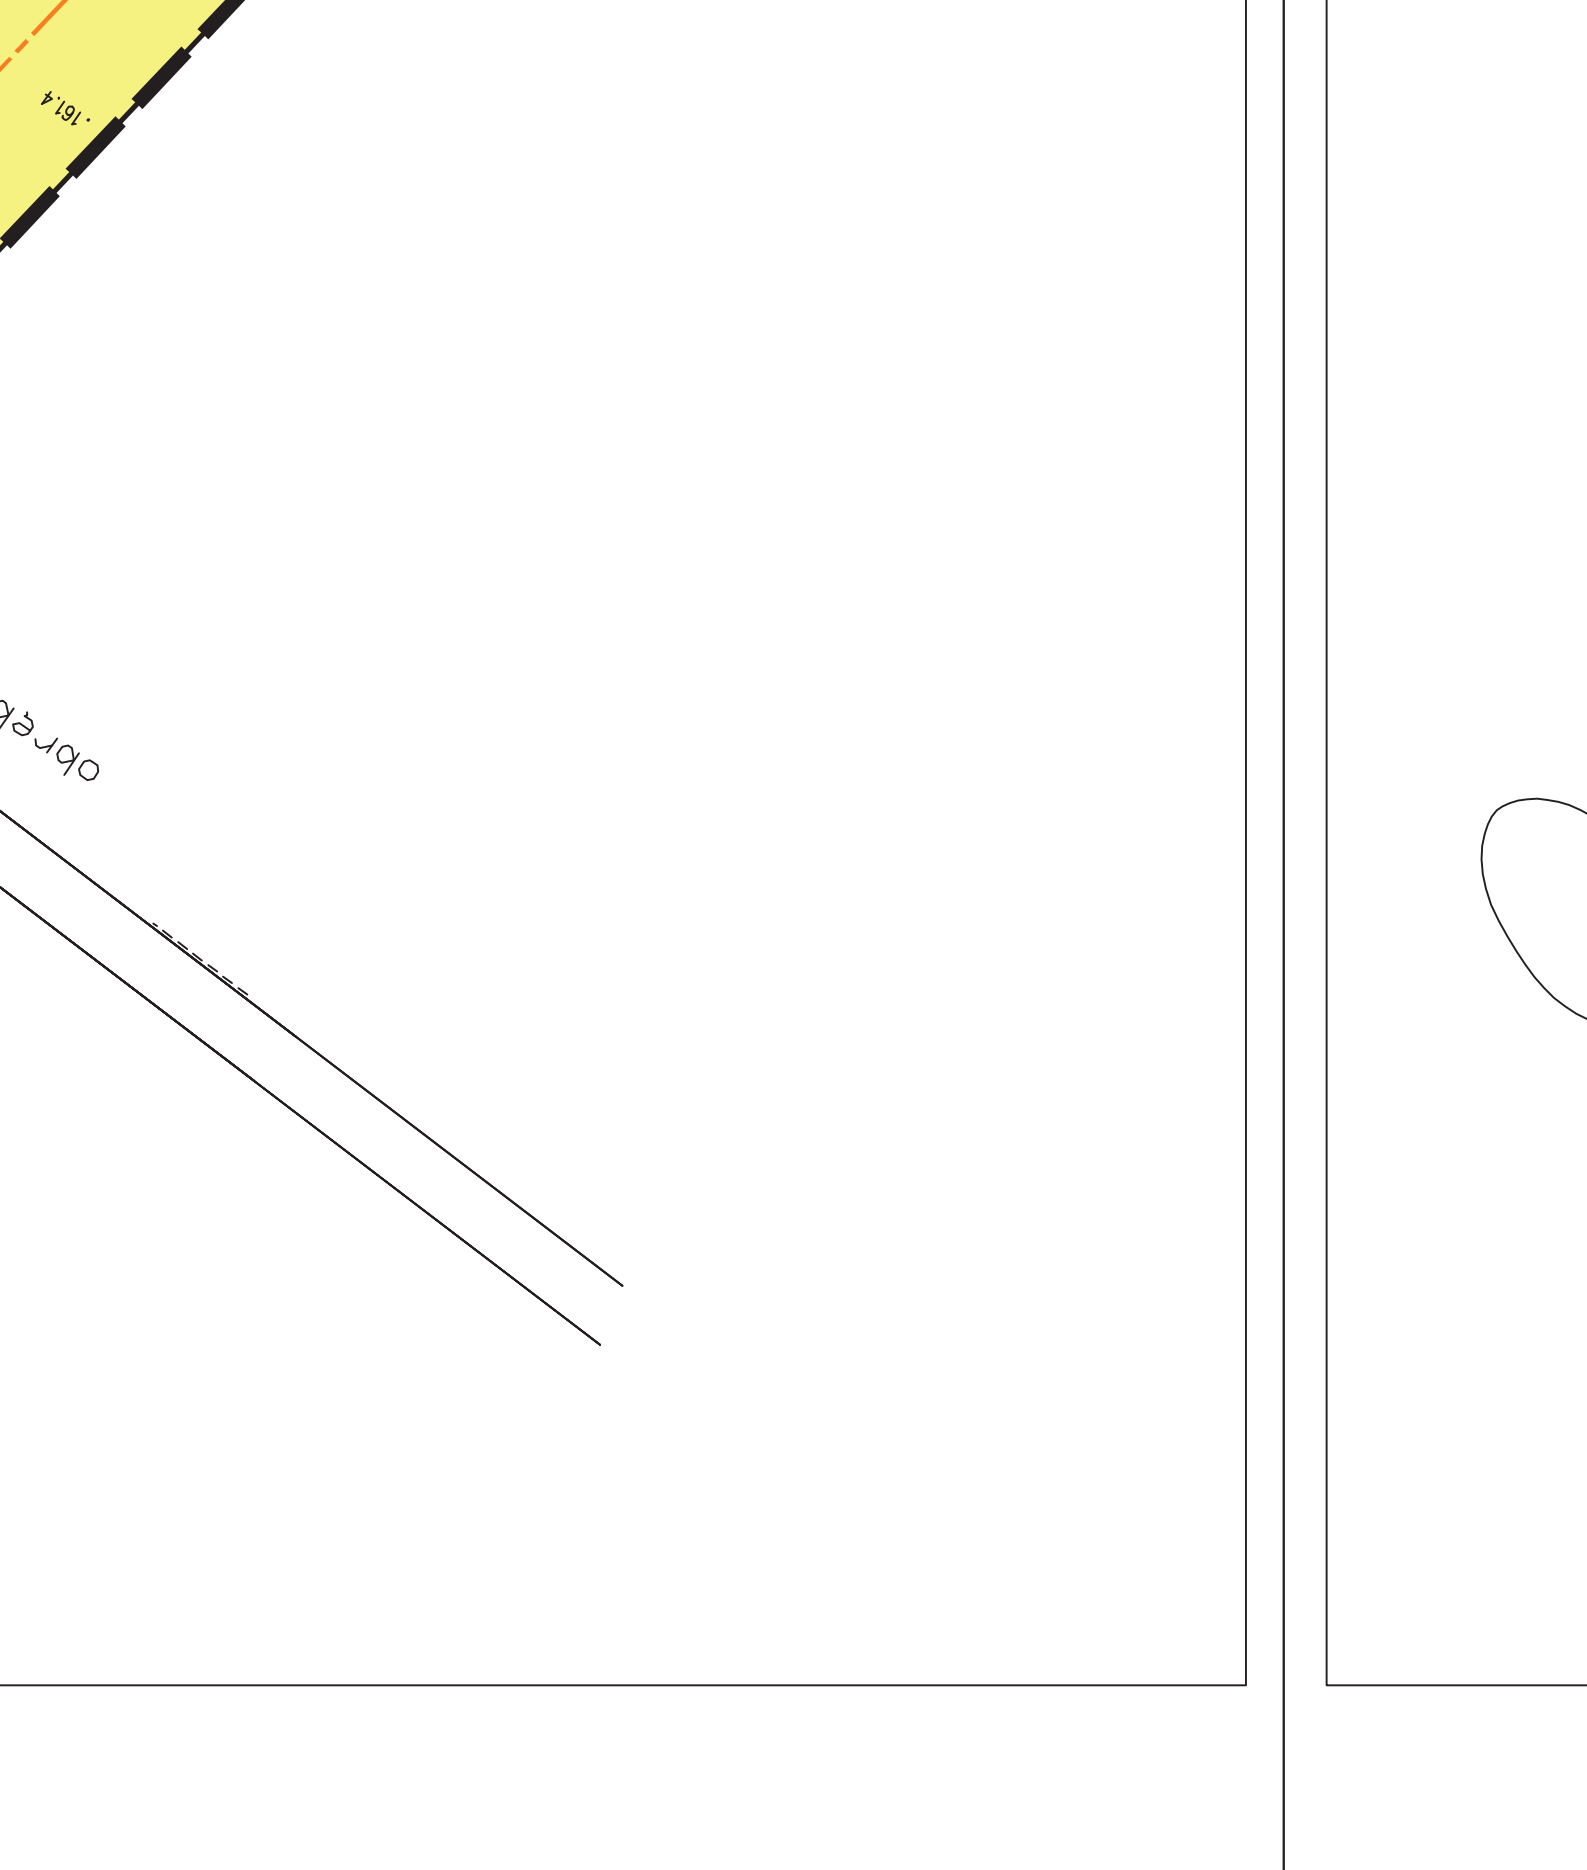

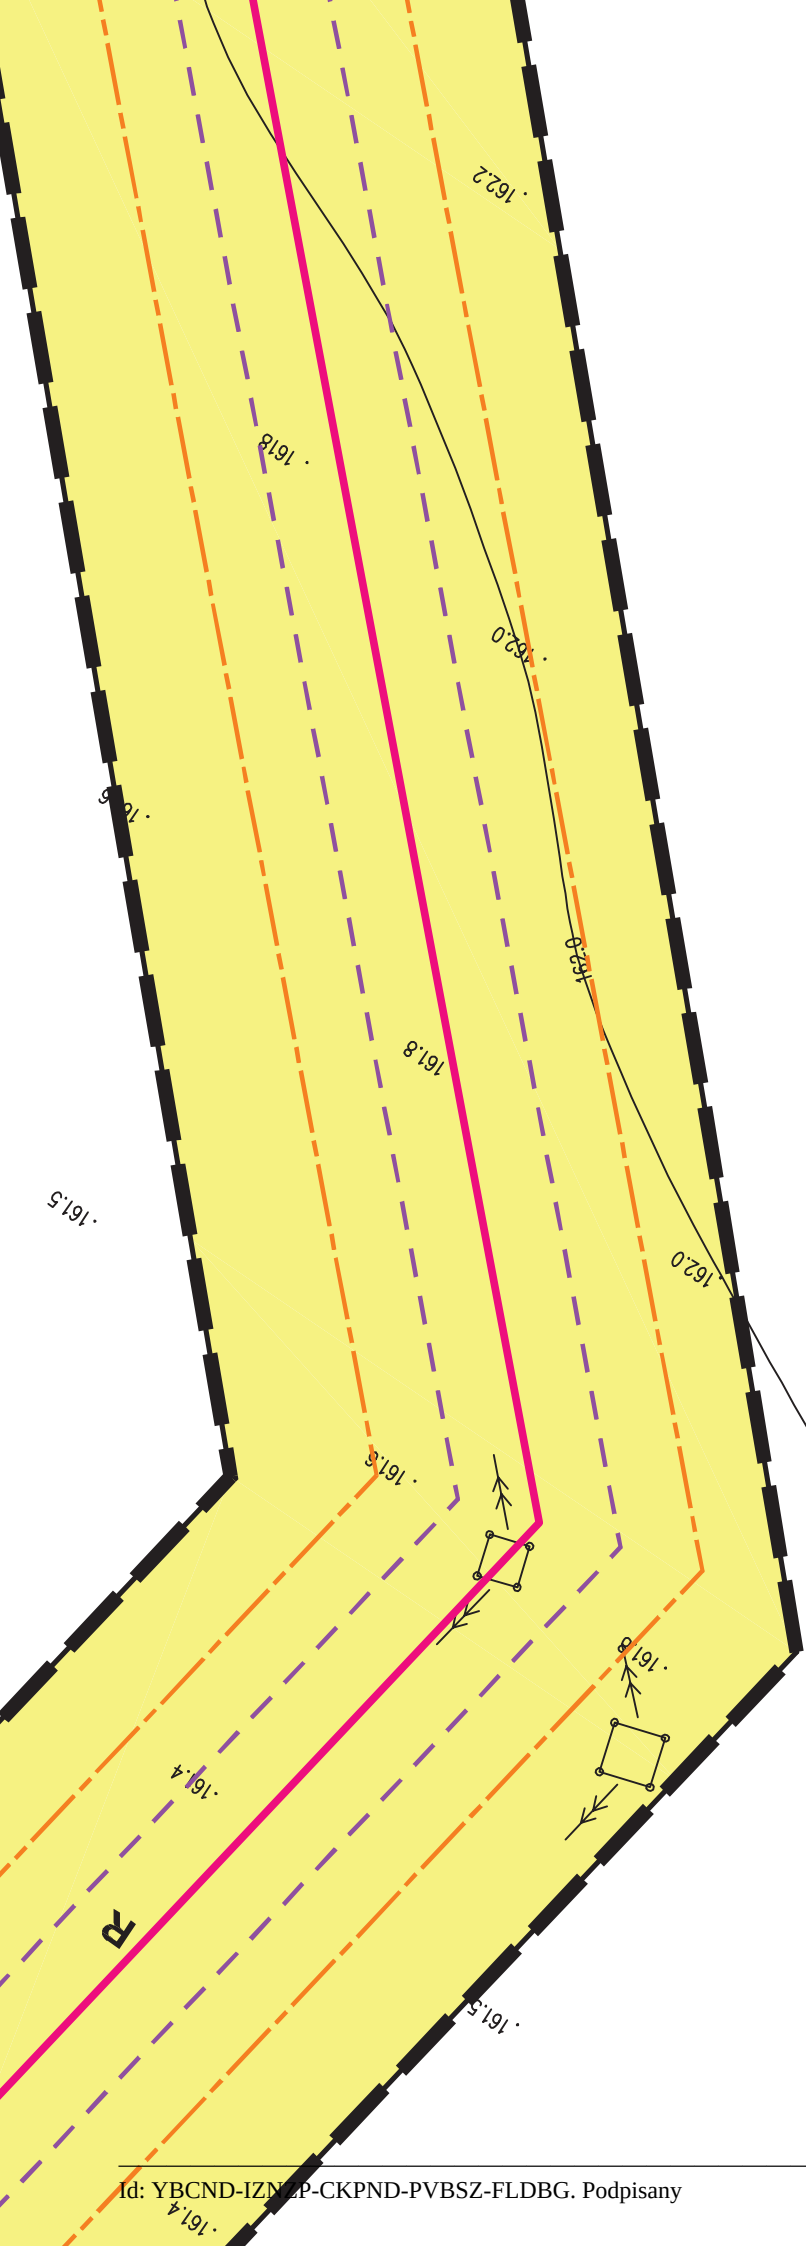

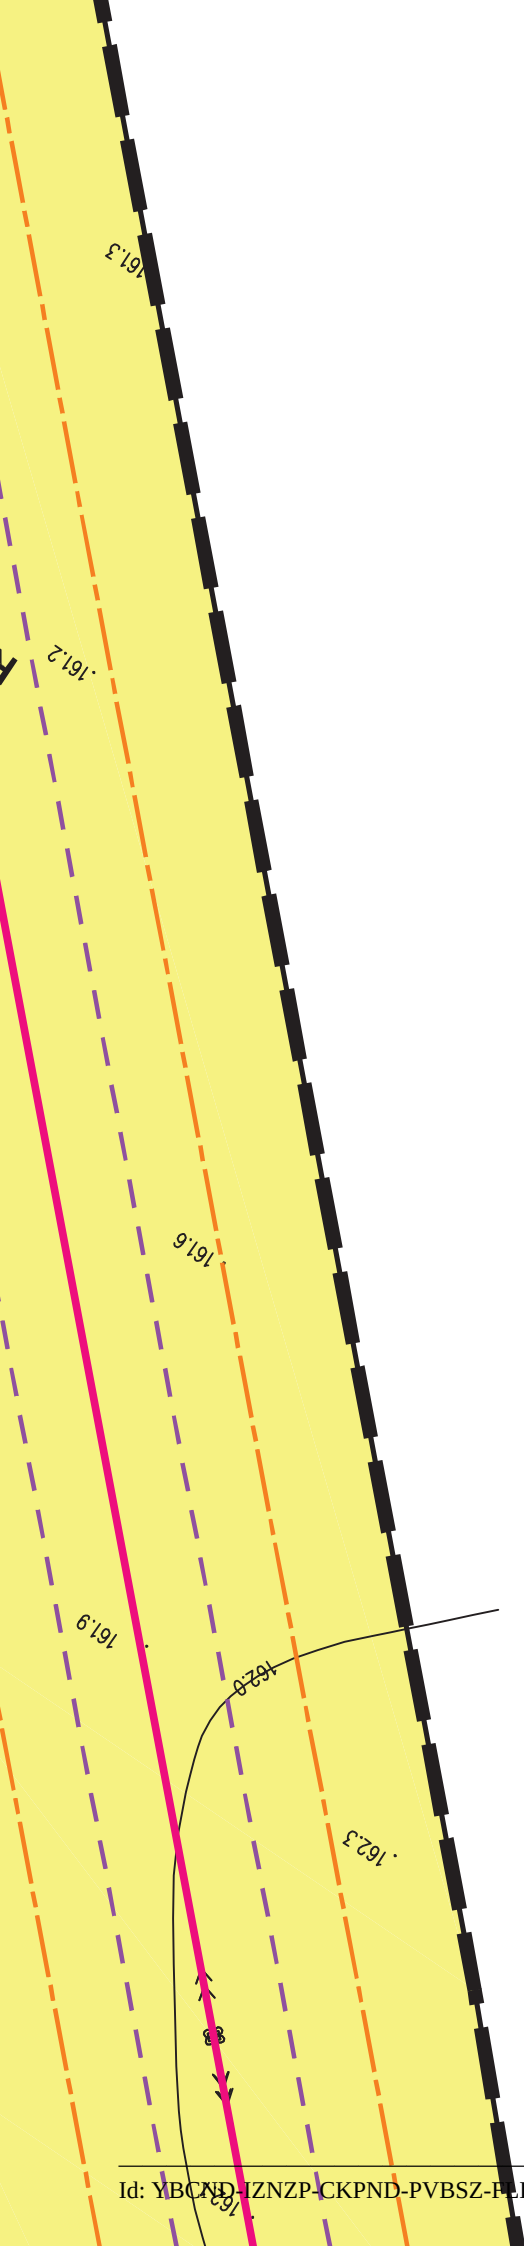

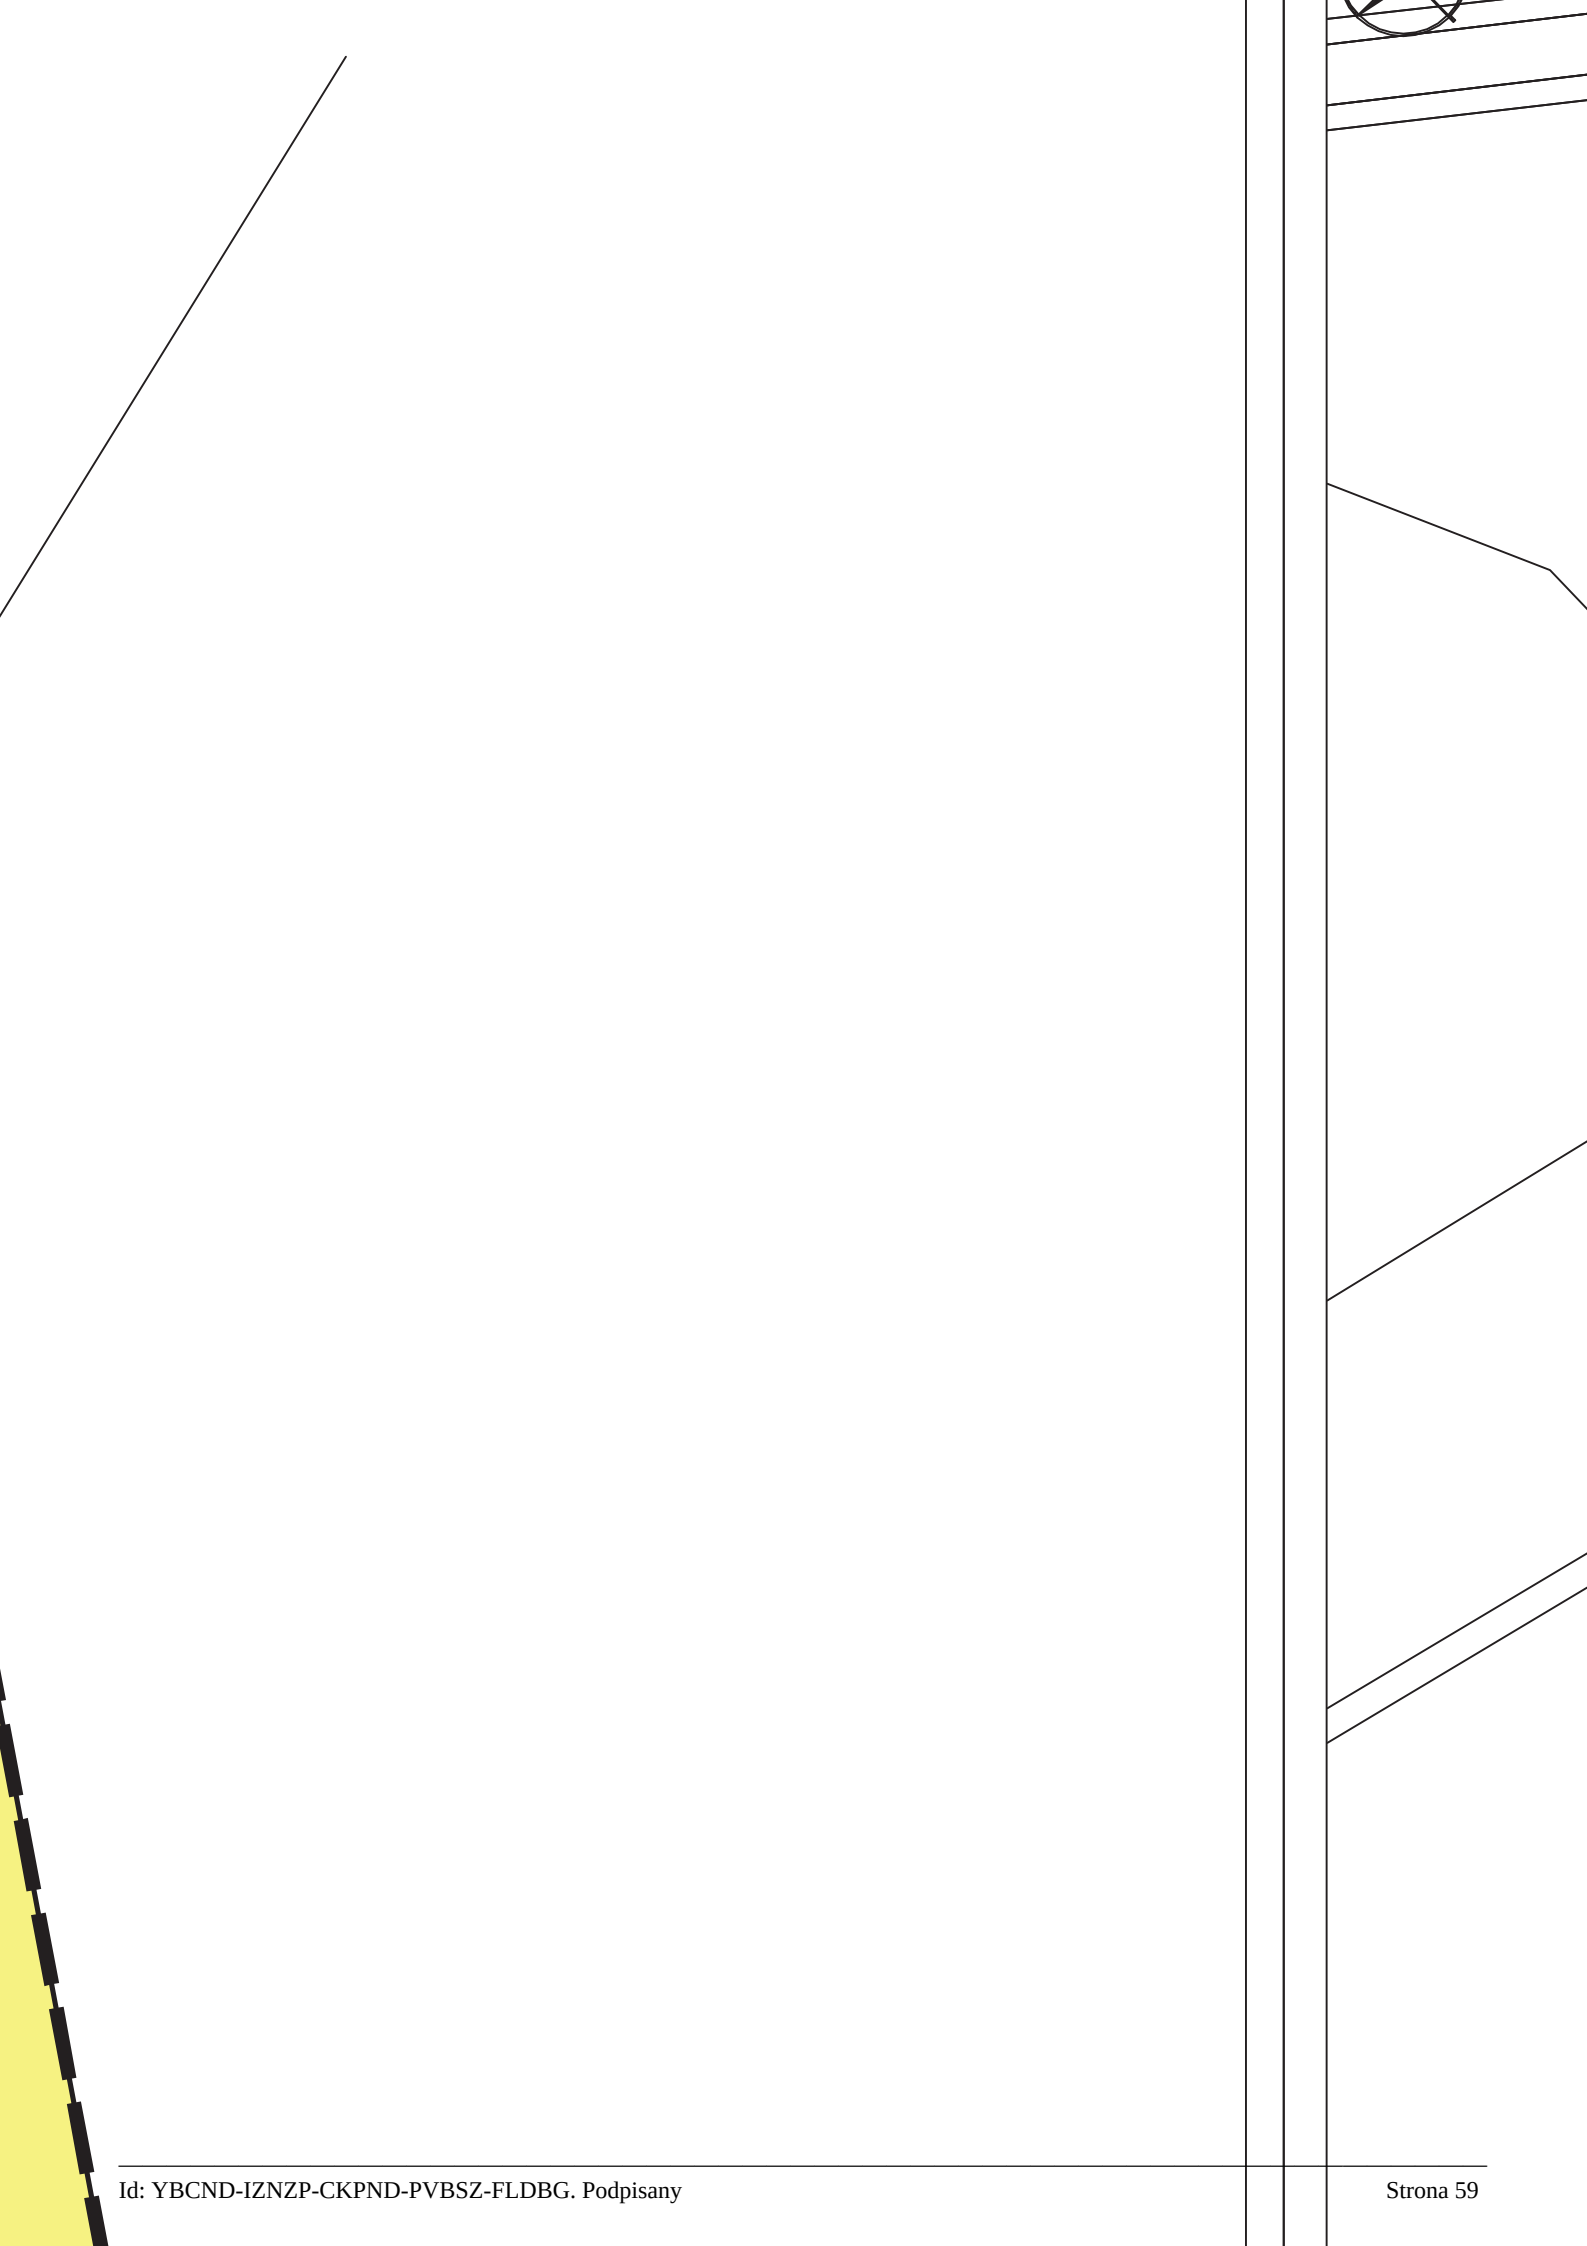


granicie strefy izolacyjnej
linii energetycznej 110 kV



granicie pasa technologicznego
linii energetycznej 110 kV



Schemat podziału na arkusze:

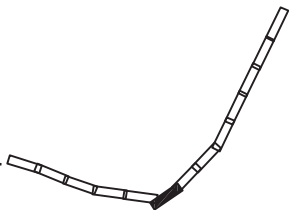

KDZ
tereny dróg publicznych klasy Z

KDL
tereny dróg publicznych klasy L

KDD
tereny dróg publicznych klasy D

KDW
tereny dróg wewnętrznych

KK
tereny zamknięte (tereny kolejowe)

WZ
tereny obiektów i urządzeń
gospodarki wodnej

**Obiekty i tereny ochrony
dziedzictwa kulturowego**



stanowiska archeologiczne


**Tereny podlegające ochronie
na podstawie przepisów odrębnych**



tereny narażone na niebezpieczeństwo
powodzi




zlewnia chroniona rzeki
Nysa Kłodzka i Oława

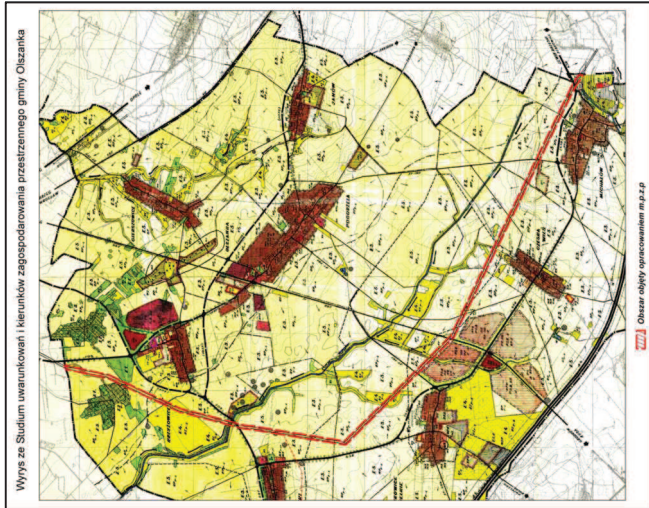

Opracowanie	Miejscowy plan zagospodarowania przestrzennego terenów wzdłuż napowietrznej dwutorowej linii elektroenergetycznej 110 kV relacji Groszowice - Hermanowice w granicach gminy Olszanka		
Autor	mgr Jacek Tabor nr upr. : 1698 Z - 273	Skala 1:1000	Rok 2012
Opracowanie graficzne	mgr inż. Maciej Michałowski		



MIEJSCOWY PLAN ZAGOSPODAROWANIA PRZESTRZENNEGO TERENÓW WZDŁUŻ NAPOWIETRZNEJ DWUTOROWEJ LINII ELEKTROENERGETYCZNEJ 110 KV RELACJI GROSZOWICE - HERMANOWICE W GRANICACH GMINY OLSZANKA

SKALA 1:1000

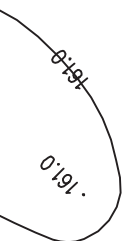



	granice obszaru objętego opracowaniem
	granice gminy Olszanka
	granice sołectw
	granice terenów zamkniętych
	granice terenów narażonych na niebezpieczeństwo powodzi
	granice terenu strefy ochrony pośredniej ujęcia wody Oborki
	linie rozgraniczające tereny o różnym przeznaczeniu lub różnych zasadach zagospodarowania
	granice strefy izolacyjnej linii energetycznej 110 kV
	granice pasa technologicznego linii energetycznej 110 kV

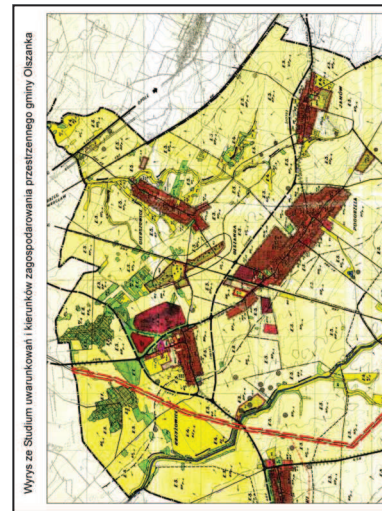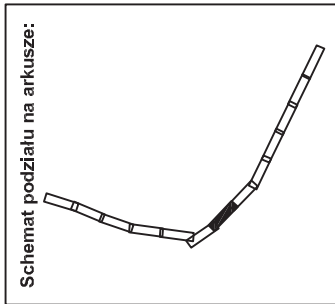

Elementy zagospodarowania


	napowietrzna linia energetyczna wysokiego napięcia 110 kV
	kablowa lub napowietrzna linia energetyczna wysokiego napięcia 110 kV

Przeznaczenie terenu

R	tereny rolnicze
ZL	tereny lasów i zadrzewień
WS	tereny wód śródlądowych
KDG	tereny dróg publicznych klasy G
KDZ	tereny dróg publicznych klasy Z
KDL	tereny dróg publicznych klasy L
KDD	tereny dróg publicznych klasy D
KDW	tereny dróg wewnętrznych
KK	tereny zamknięte (tereny kolejowe)
WZ	tereny obiektów i urządzeń gospodarki wodnej

Obiekty i tereny ochrony dziedzictwa kulturowego

	stanowiska archeologiczne
Tereny podlegające ochronie na podstawie przepisów odrębnych	
	tereny narażone na niebezpieczeństwo powodzi
	zlewnia chroniona rzeki Nysa Kłodzka i Oława

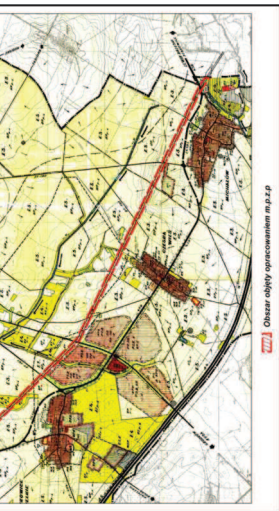

Opracowanie	Miejscowy plan zagospodarowania przestrzennego terenów wzdłuż napowietrznej dwutorowej linii elektroenergetycznej 110 kV relacji Groszowice - Hermanowice w granicach gminy Olszanka		
Autor	mgr Jacek Tabor nr upr. 1698 Z - 273	Skala 1:1000	
Opracowanie graficzne	mgr inż. Maciej Michałowski		Rok 2012

MIEJSCOWY PLAN ZAGOSPODAROWANIA PRZESTRZENNEGO TERENÓW WZDŁUŻ NAPOWIETRZNEJ DWUTOROWEJ LINII ELEKTROENERGETYCZNEJ 110 KV RELACJI GROSZOWICE - HERMANOWICE W GRANICACH GMINY OLSZANKA

SKALA 1:1000





LEGENDA

	granice obszaru objętego opracowaniem		Elementy zagospodarowania
	granice gminy Olszanka		napowietrzna linia energetyczna wysokiego napięcia 110 kV
	granice sołectw		kablowa lub napowietrzna linia energetyczna wysokiego napięcia 110 kV
	granice terenów zamkniętych		
	granice terenów narażonych na niebezpieczeństwo powodzi		
	granice terenu strefy ochrony pośredniej ujęcia wody Oborki		
	linie rozgraniczające tereny o różnym przeznaczeniu lub różnych zasadach zagospodarowania		
	granice strefy izolacyjnej linii energetycznej 110 kV		
	granice pasa technologicznego linii energetycznej 110 kV		
		R	Przeznaczenie terenu
		ZL	tereny rolnicze
		WS	tereny lasów i zadrzewień
		KDG	tereny wód śródlądowych
		KDZ	tereny dróg publicznych klasy G
		KDL	tereny dróg publicznych klasy Z
		KDD	tereny dróg publicznych klasy L
		KDD	tereny dróg publicznych klasy D
		KDW	tereny dróg wewnętrznych


Schemat podziału na arkusze:





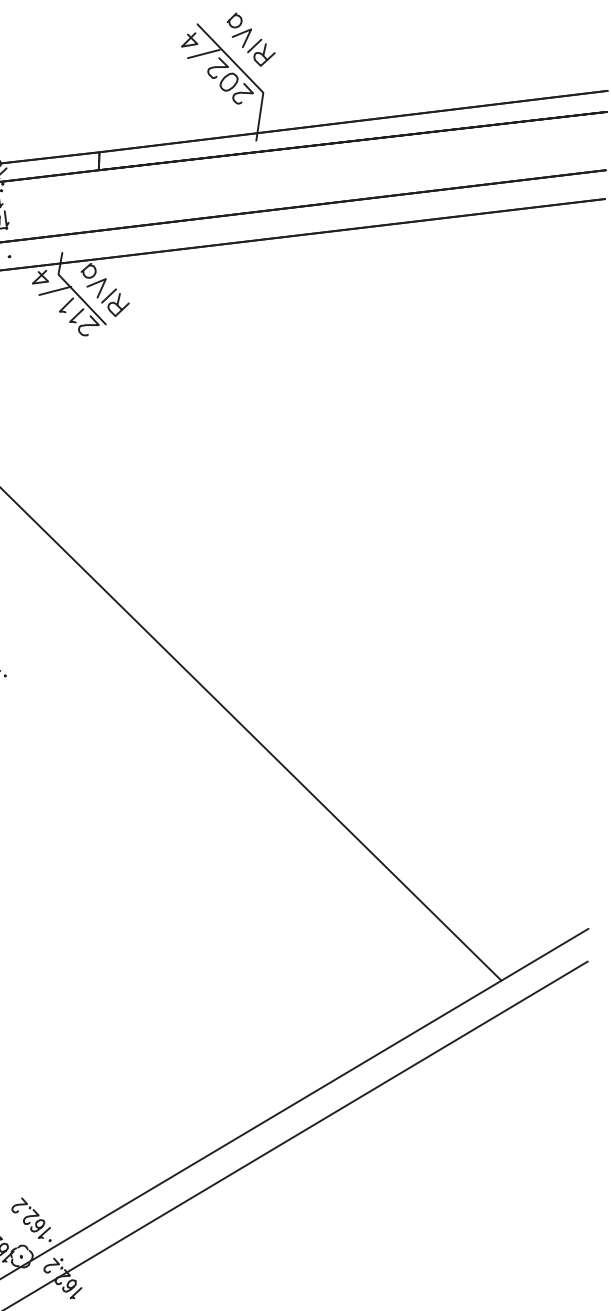

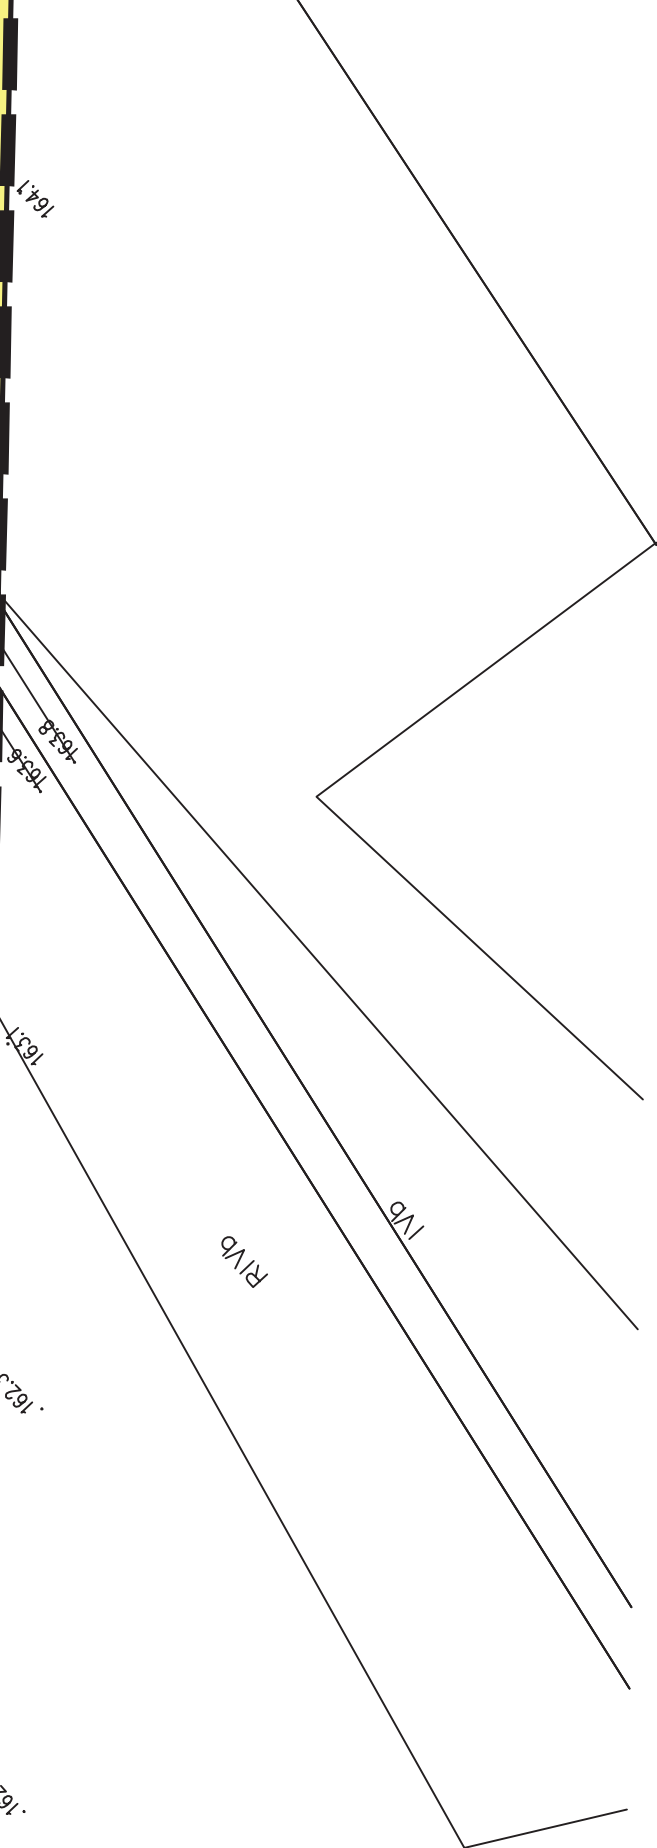

Id: YBCND-IZNZP-CKPND-PVBSZ-FLDBG. Podpisany

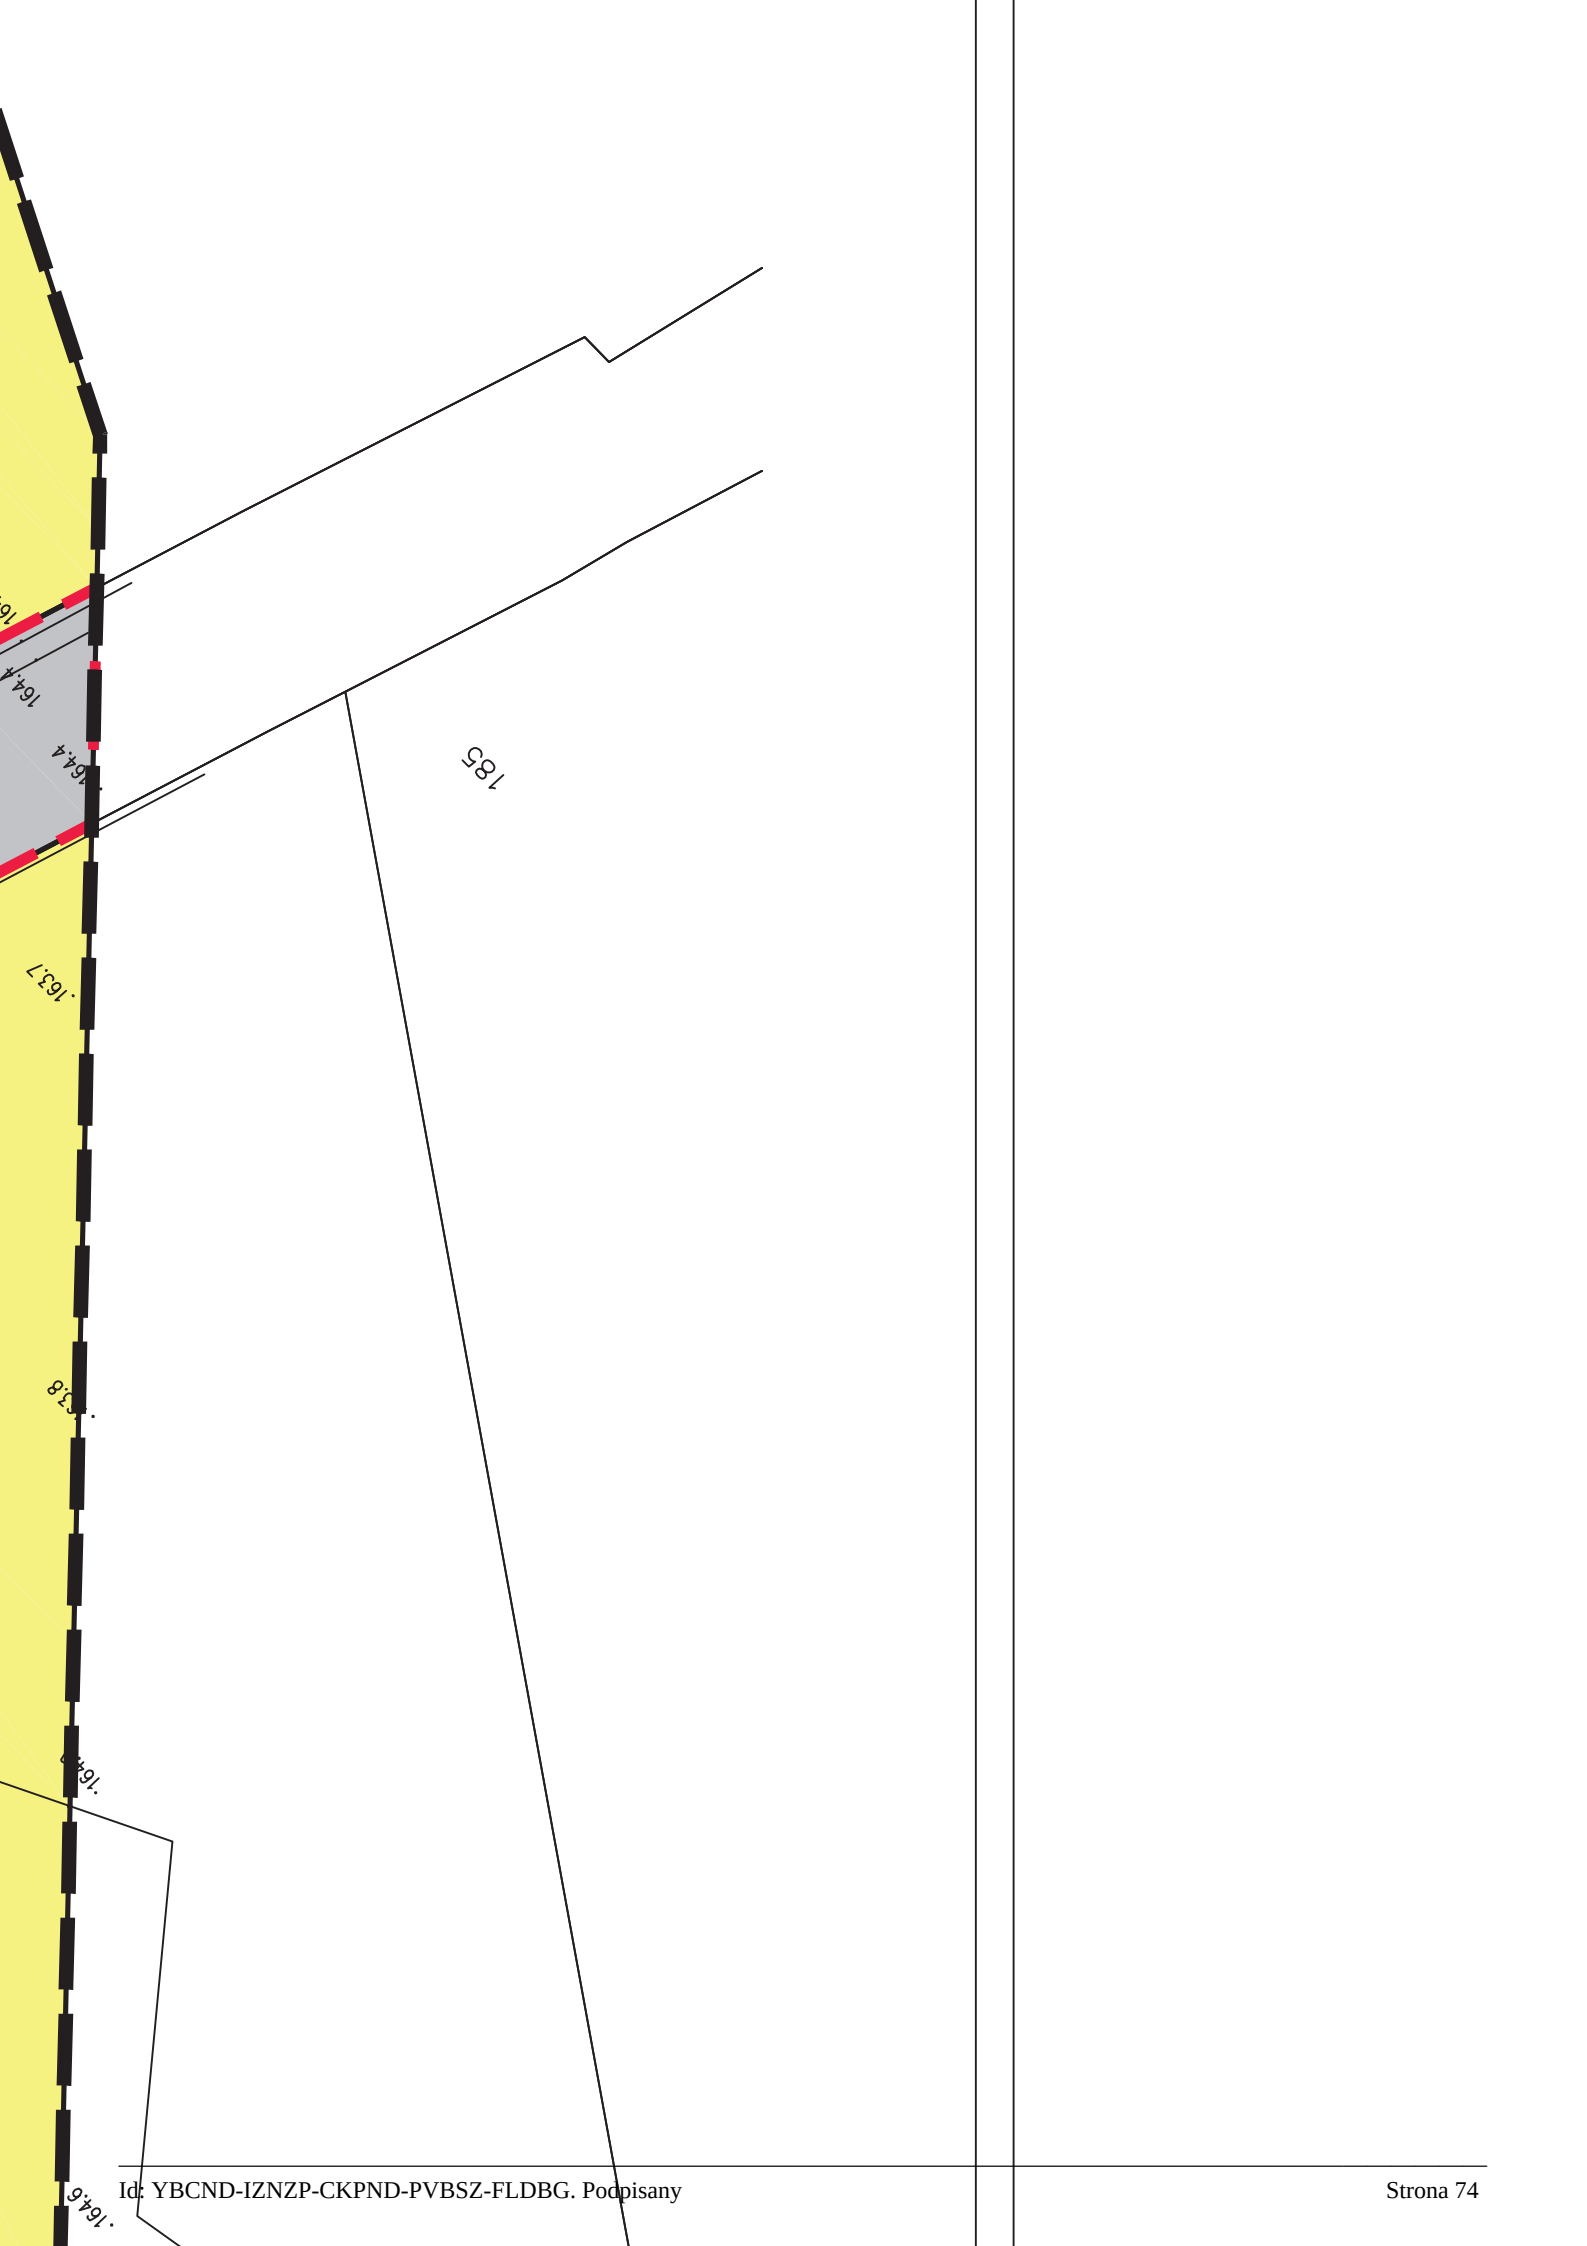

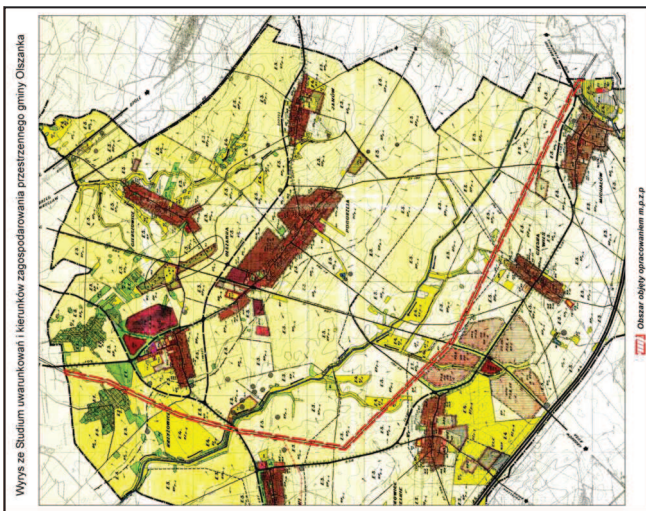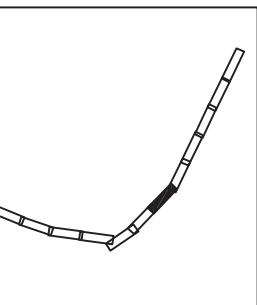

KK

tereny zamknięte (tereny kolejowe)

WZ

tereny obiektów i urządzeń gospodarki wodnej

Obiekty i tereny ochrony dziedzictwa kulturowego



stanowiska archeologiczne

Tereny podlegające ochronie na podstawie przepisów odrębnych




tereny narażone na niebezpieczeństwo powodzi





zlewnia chroniona rzeki Nysa Kłodzka i Oława

Opracowanie	Miejscowy plan zagospodarowania przestrzennego terenów wzdłuż napowietrznej dwutorowej linii elektroenergetycznej 110 kV relacji Groszowice - Hermanowice w granicach gminy Olszanka	
Autor	mgr Jacek Tabor nr upr. 1698 Z - 273	Skala 1:1000
Opracowanie graficzne	mgr inż. Maciej Michałowski	Rok 2012

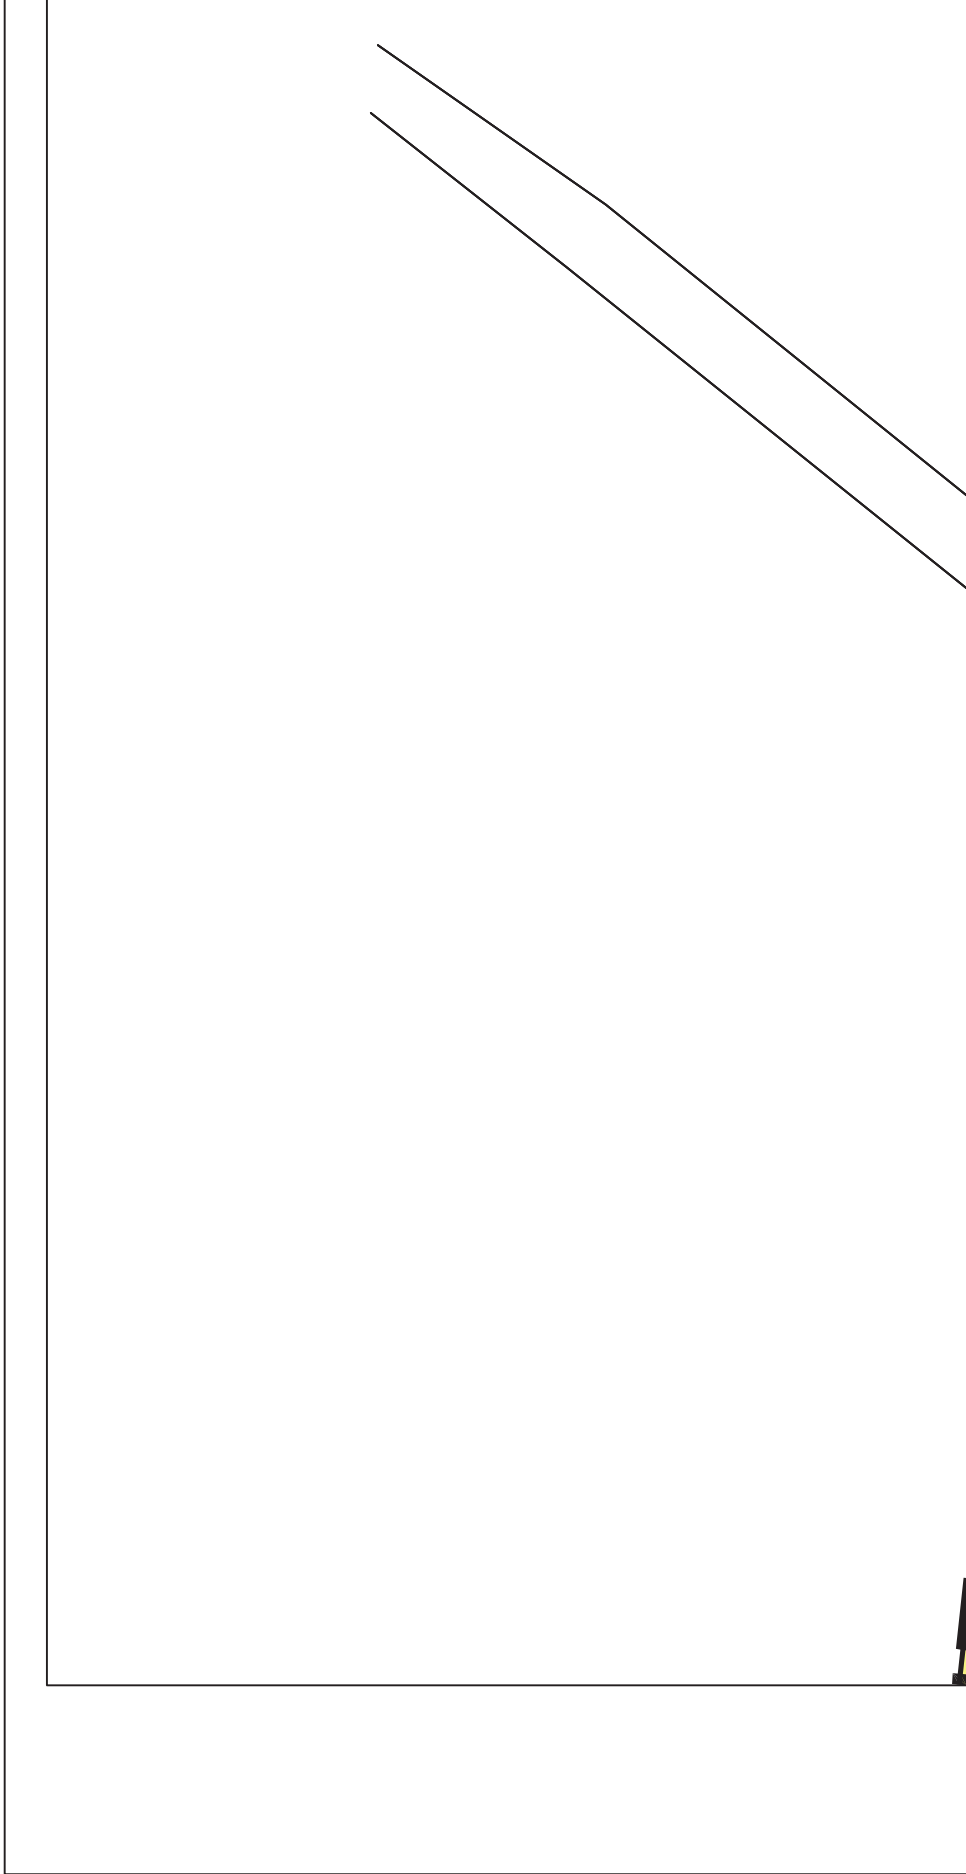



R111b

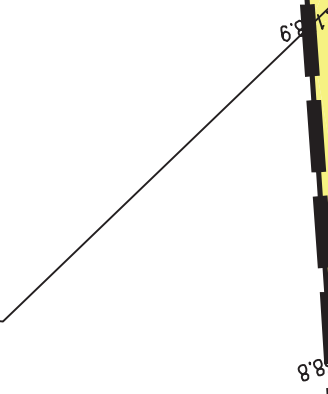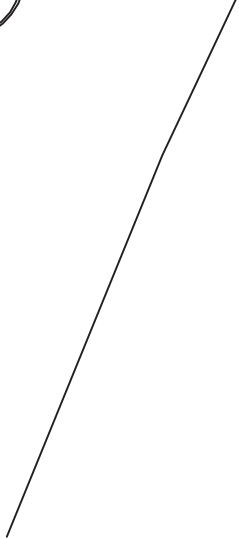

158.7

6.9

8.8


MIEJSCOWY PLAN ZAGOSPODAROWANIA PRZESTRZENNEGO TERENÓW WZDŁUŻ NAPOWIETRZNEJ DWUTOROWEJ LINII ELEKTROENERGETYCZNEJ 110 KV RELACJI GROSZOWICE - HERMANOWICE W GRANICACH GMINY OLSZANKA


SKALA 1:1000




LEGENDA

	granice obszaru objętego opracowaniem
	granice gminy Olszanka
	granice sołectw
	granice terenów zamkniętych
	granice terenów narażonych na niebezpieczeństwo powodzi
	granice terenu strefy ochrony pośredniej ujęcia wody Oborki
	linie rozgraniczające tereny o różnym przeznaczeniu lub różnych zasadach zagospodarowania

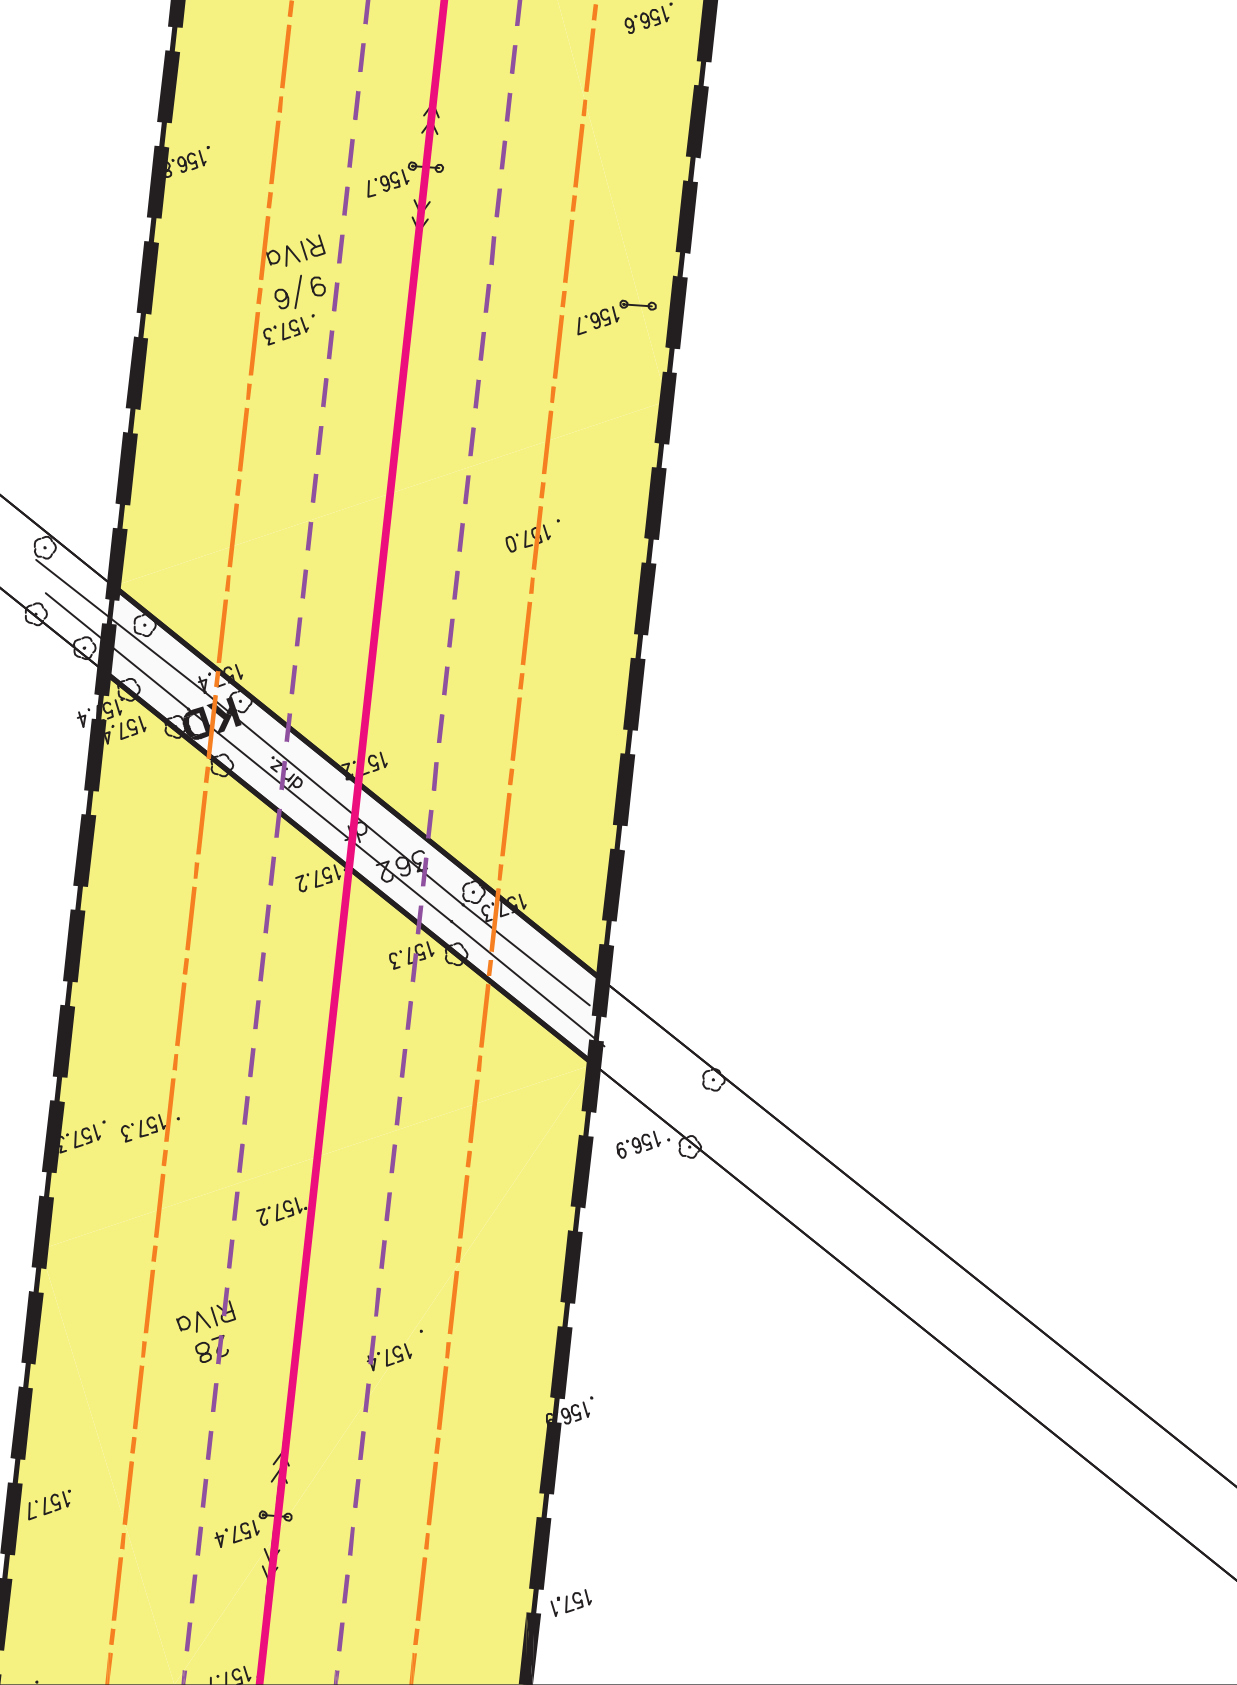

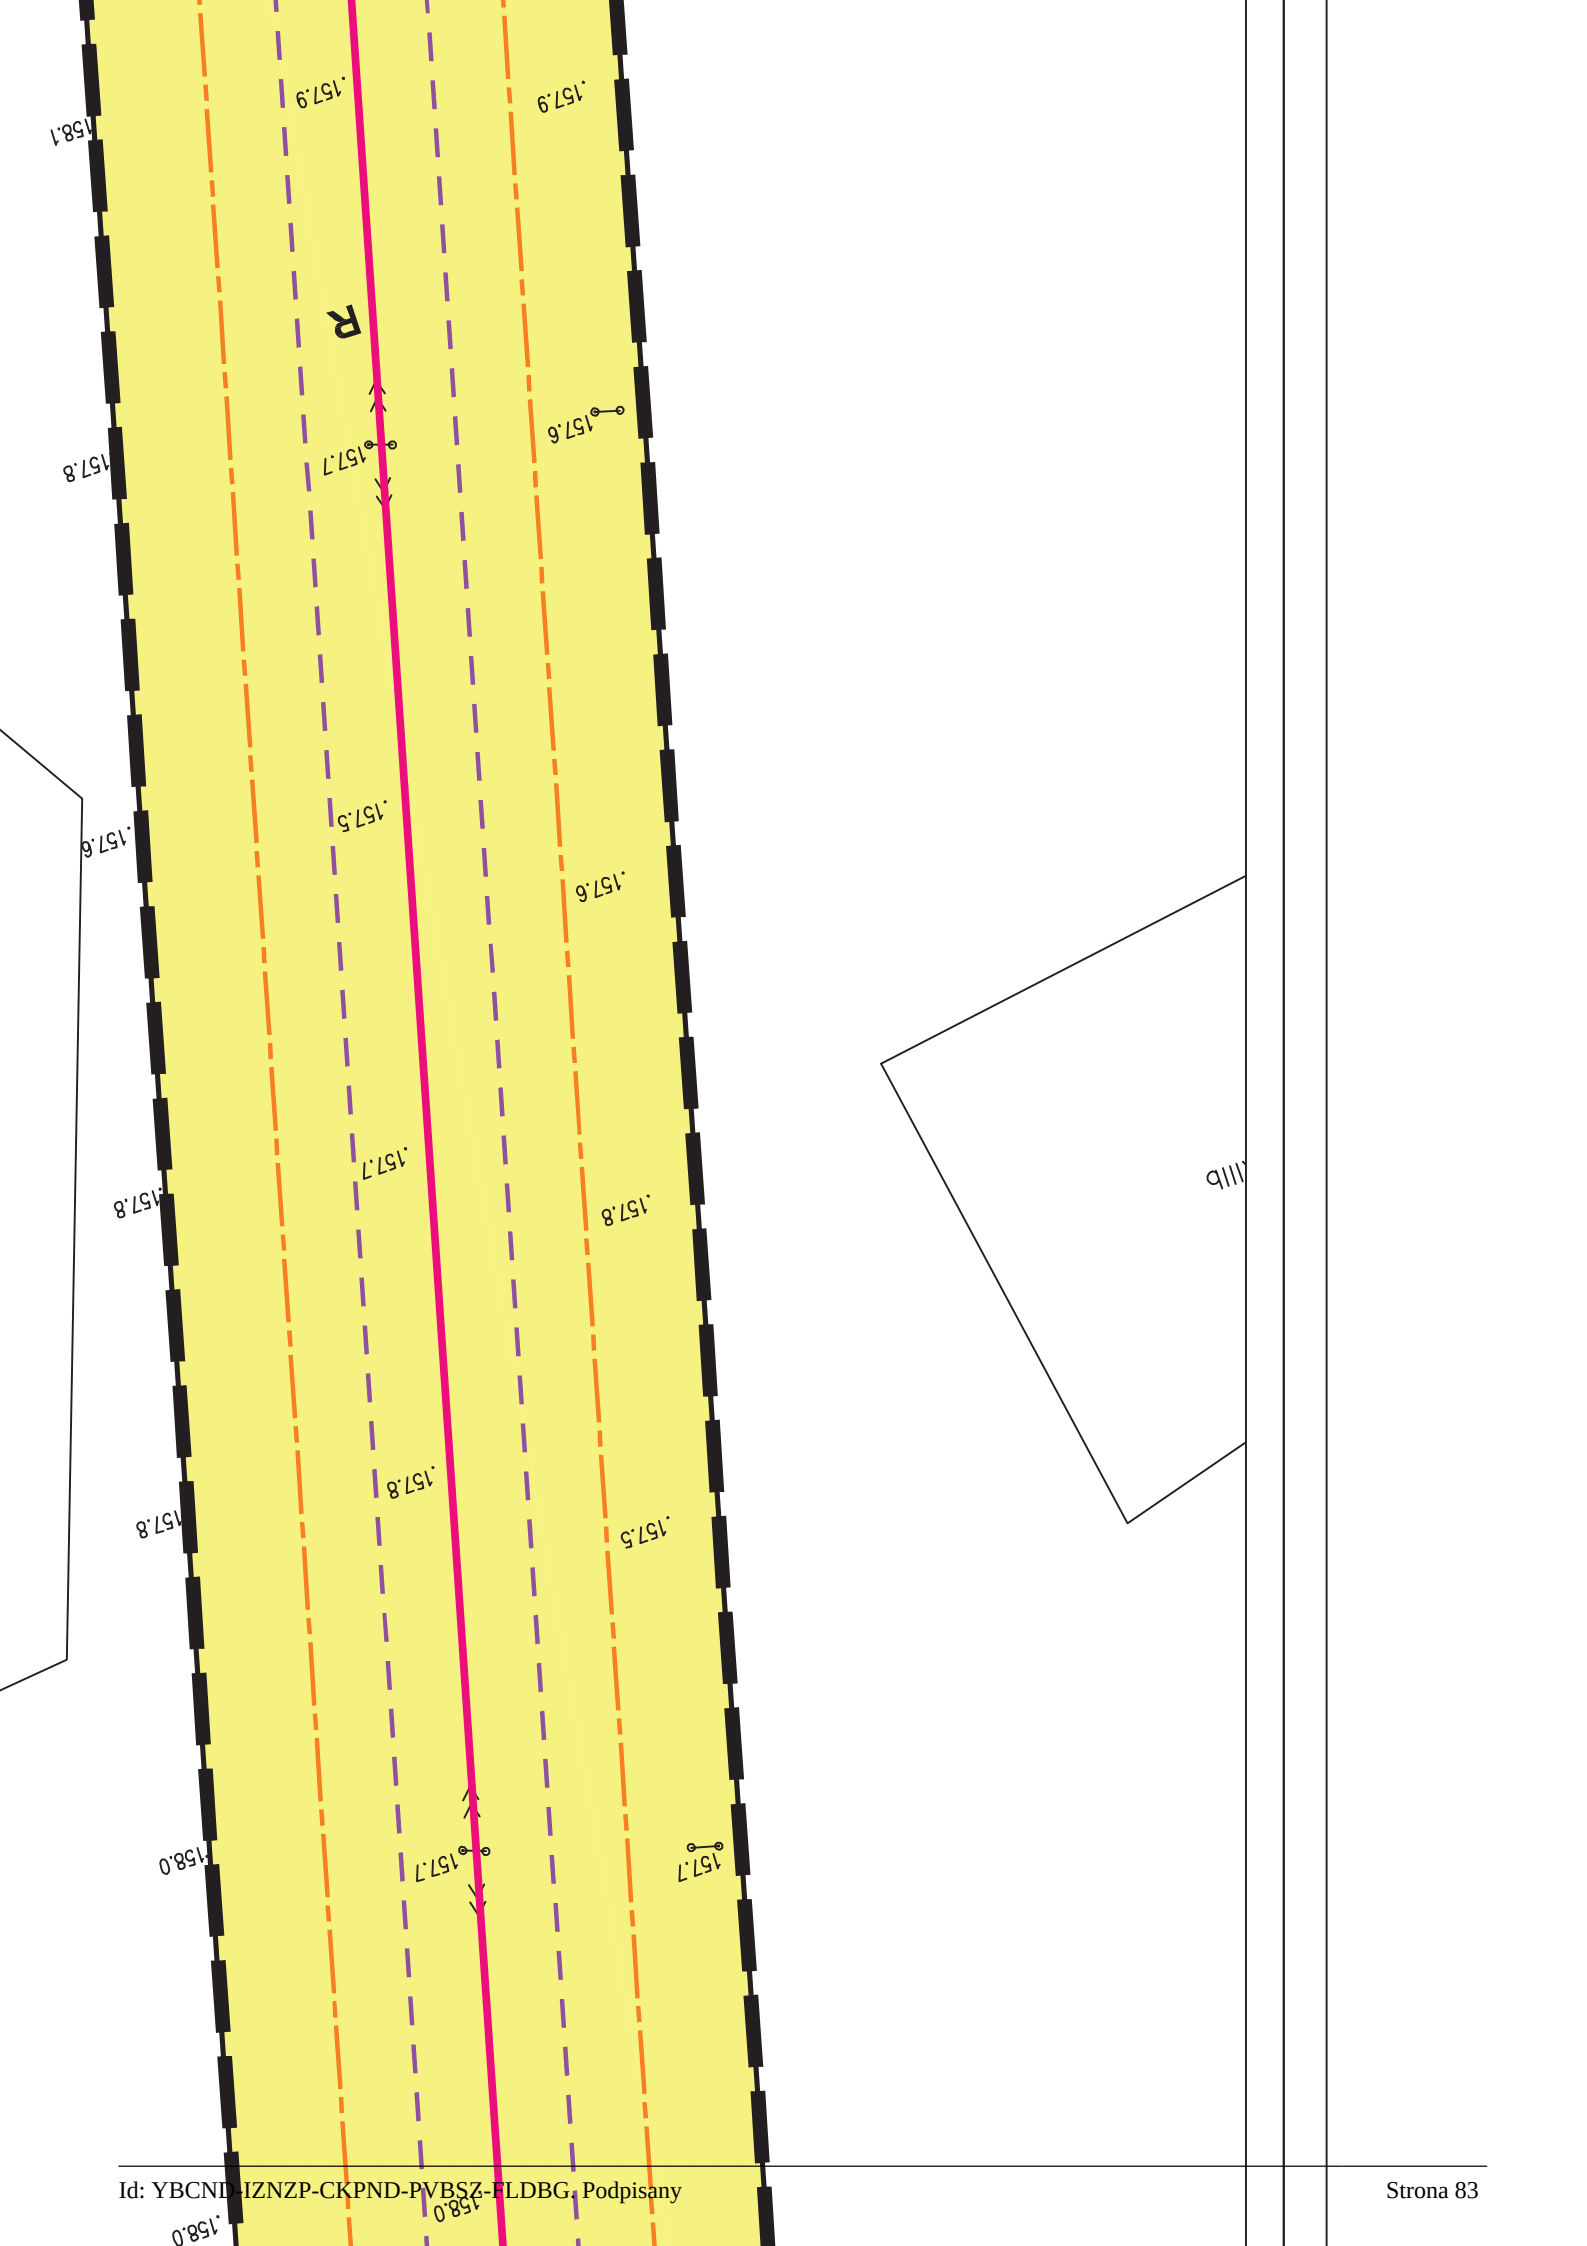

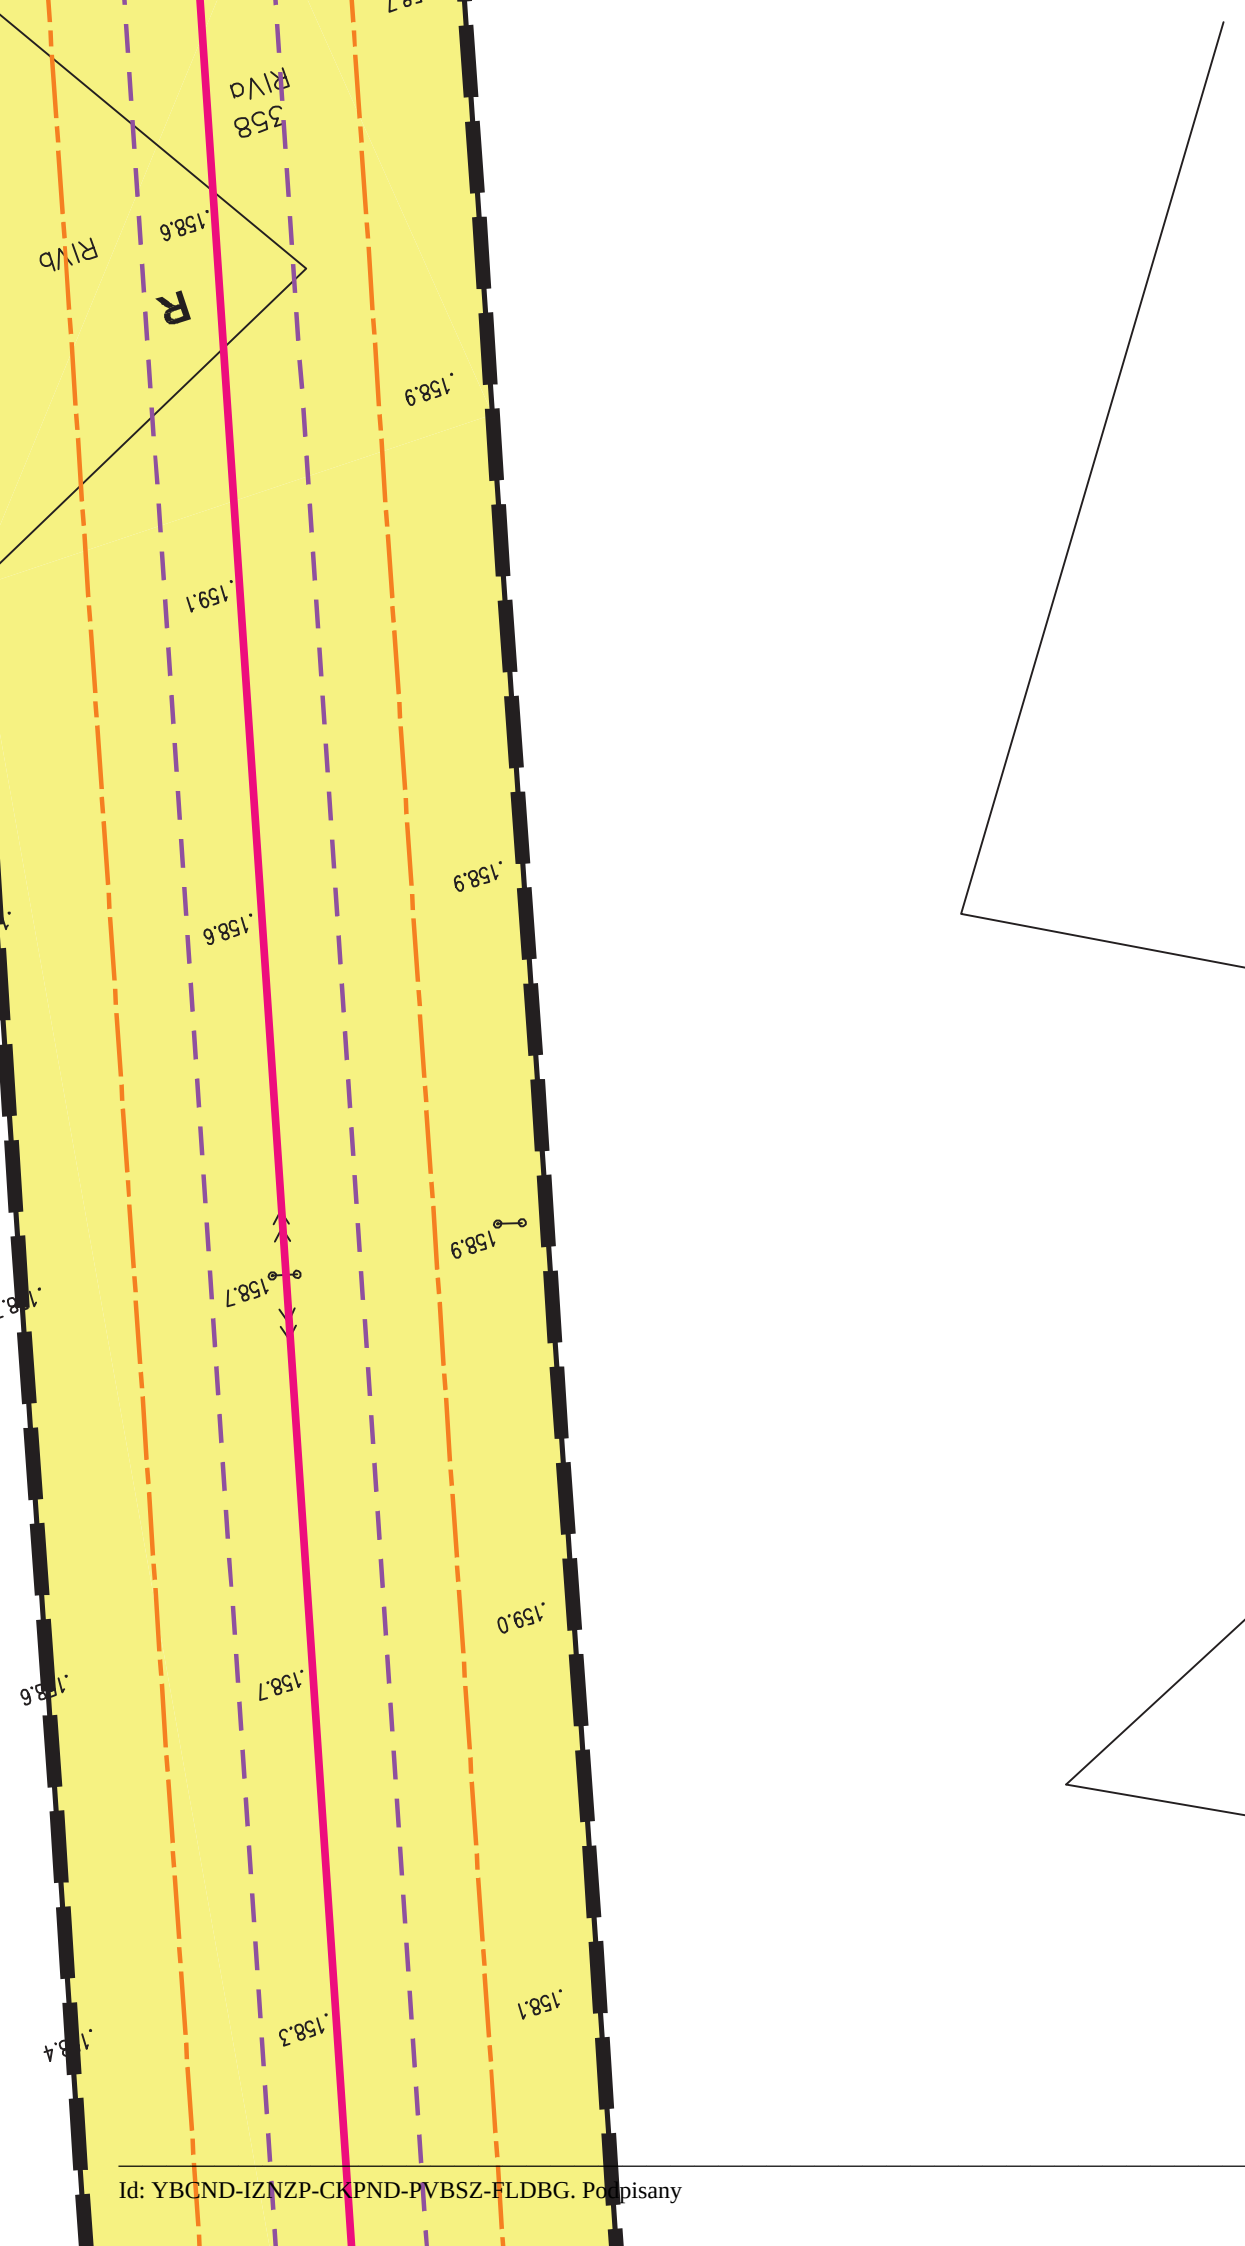



granicie strefy izolacyjnej
linii energetycznej 110 kV



granicie pasa technologicznego
linii energetycznej 110 kV



Schemat podziału na arkusze:

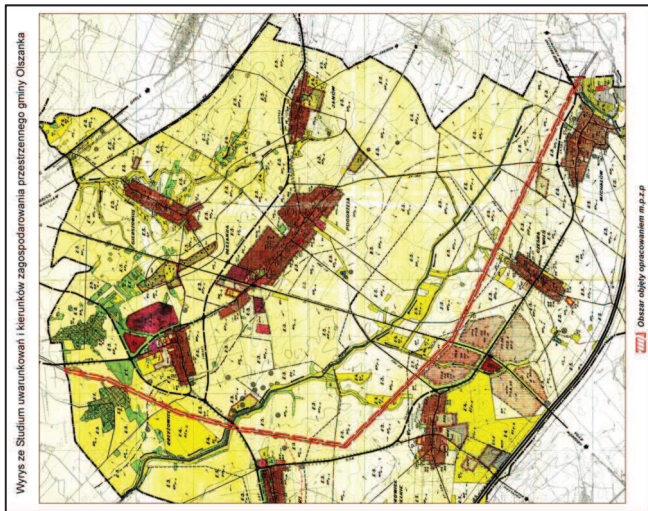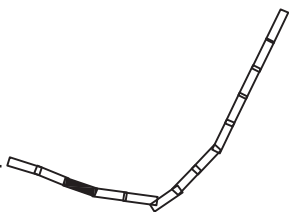

tereny dróg publicznych klasy Z

tereny dróg publicznych klasy L

tereny dróg publicznych klasy D

tereny dróg wewnętrznych

tereny zamknięte (tereny kolejowe)

tereny obiektów i urządzeń
gospodarki wodnej

Obiekty i tereny ochrony
dziedzictwa kulturowego



stanowiska archeologiczne

Tereny podlegające ochronie
na podstawie przepisów odrębnych



tereny narażone na niebezpieczeństwo
powodzi




zlewnia chroniona rzeki
Nysa Kłodzka i Oława


Opracowanie	Miejscowy plan zagospodarowania przestrzennego terenów wzdłuż napowietrznej dwutorowej linii elektroenergetycznej 110 kV relacji Groszowice - Hermanowice w granicach gminy Olszanka	
Autor	mgr Jacek Tabor nr upr. 1698 Z - 273	Skala 1:1000
Opracowanie graficzne	mgr inż. Maciej Michałowski	Rok 2012


MIJSCOWY PLAN ZAGOSPODAROWANIA PRZESTRZENNEGO TERENÓW WZDŁUŻ NAPOWIETRZNEJ DWUTOROWEJ LINII ELEKTROENERGETYCZNEJ 110 KV RELACJI GROSZOWICE - HERMANOWICE W GRANICACH GMINY OLSZANKA

SKALA 1:1000


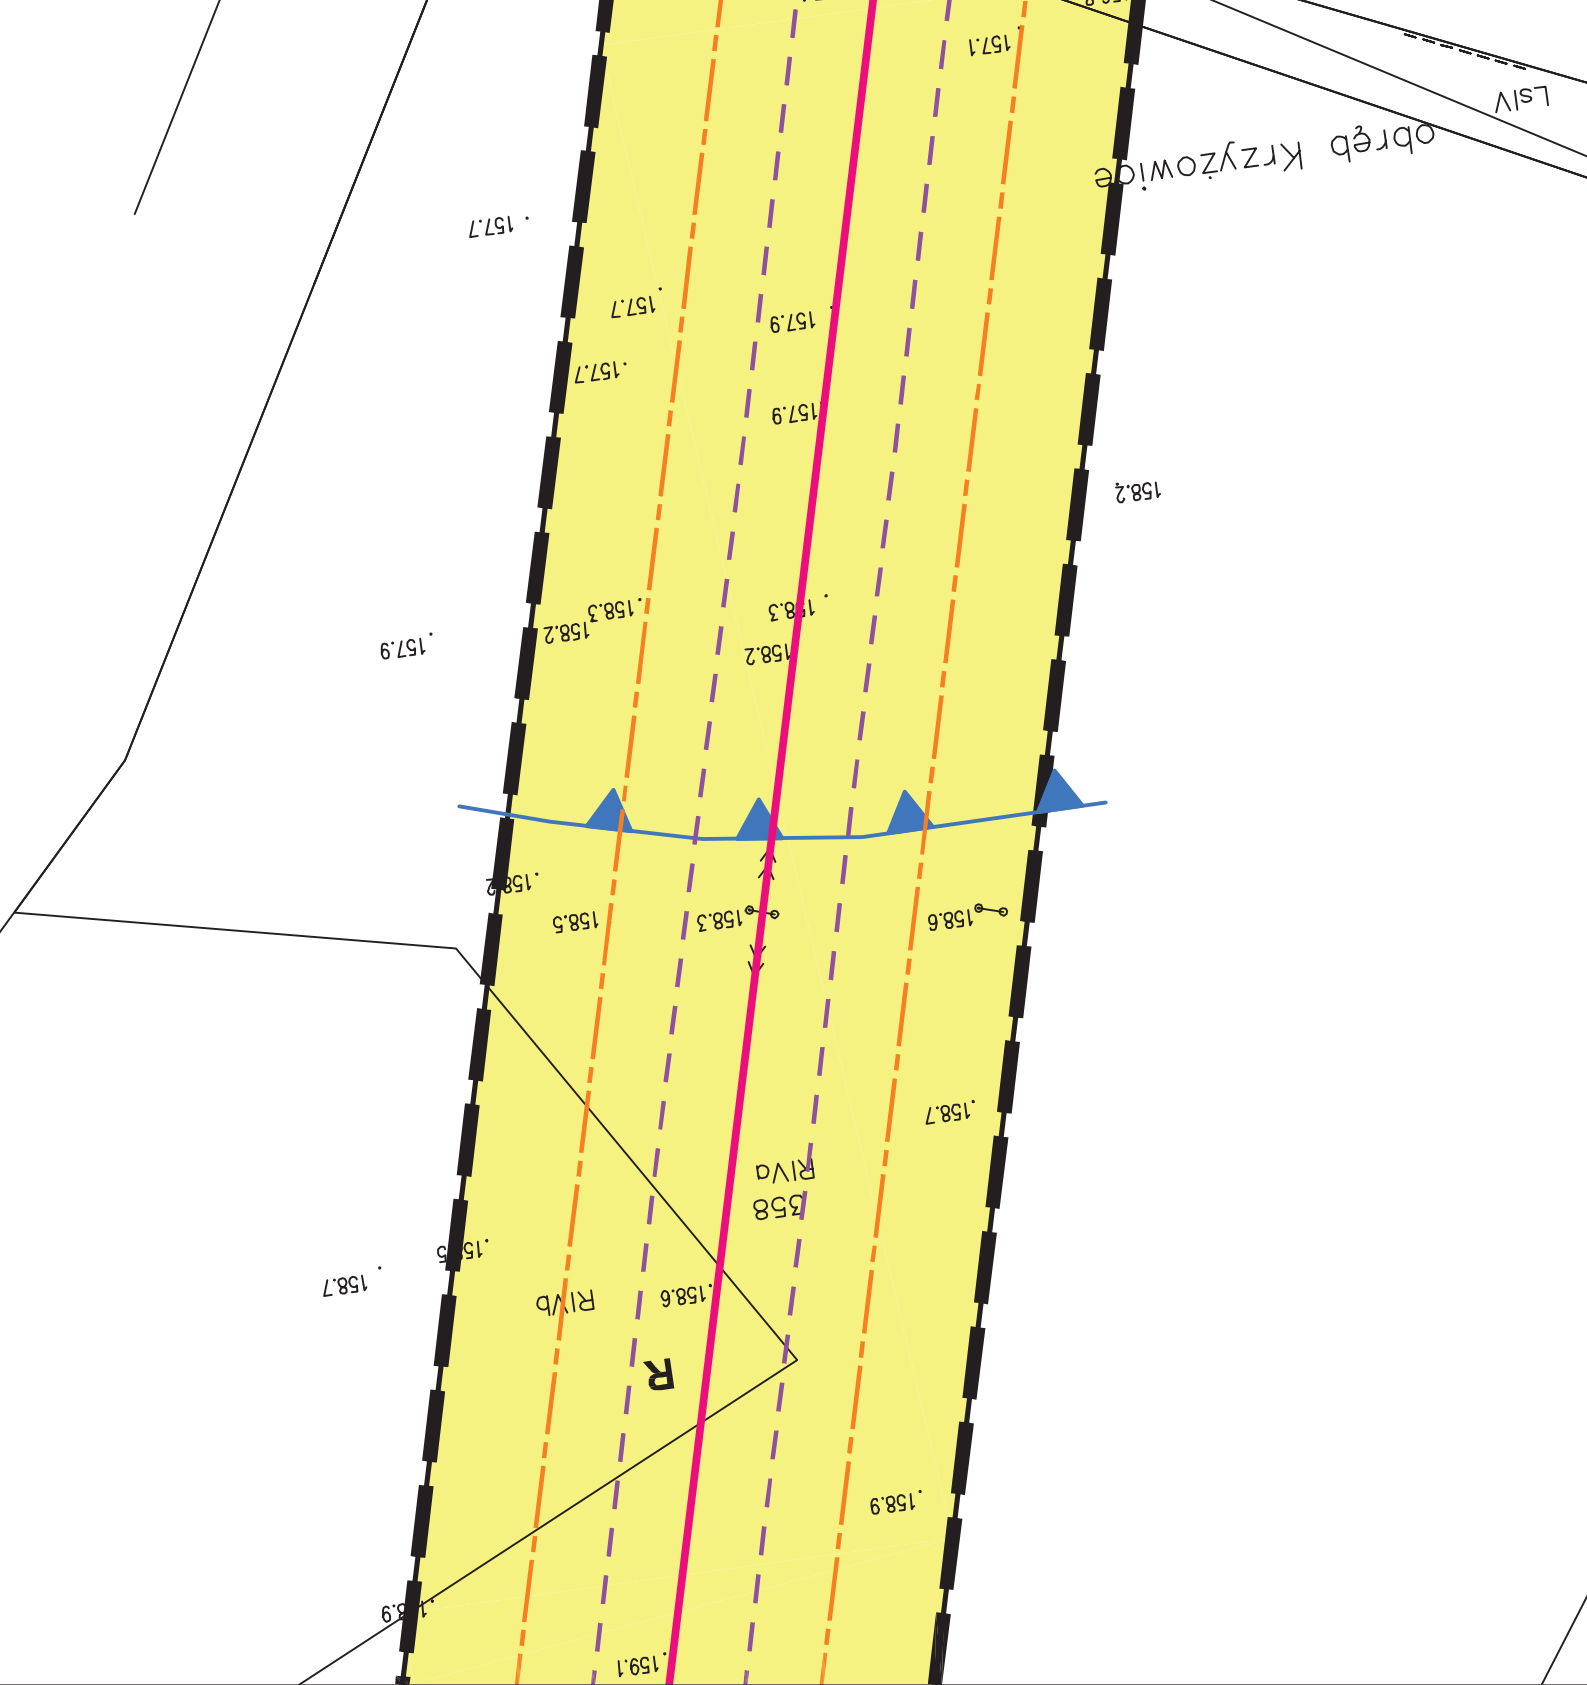




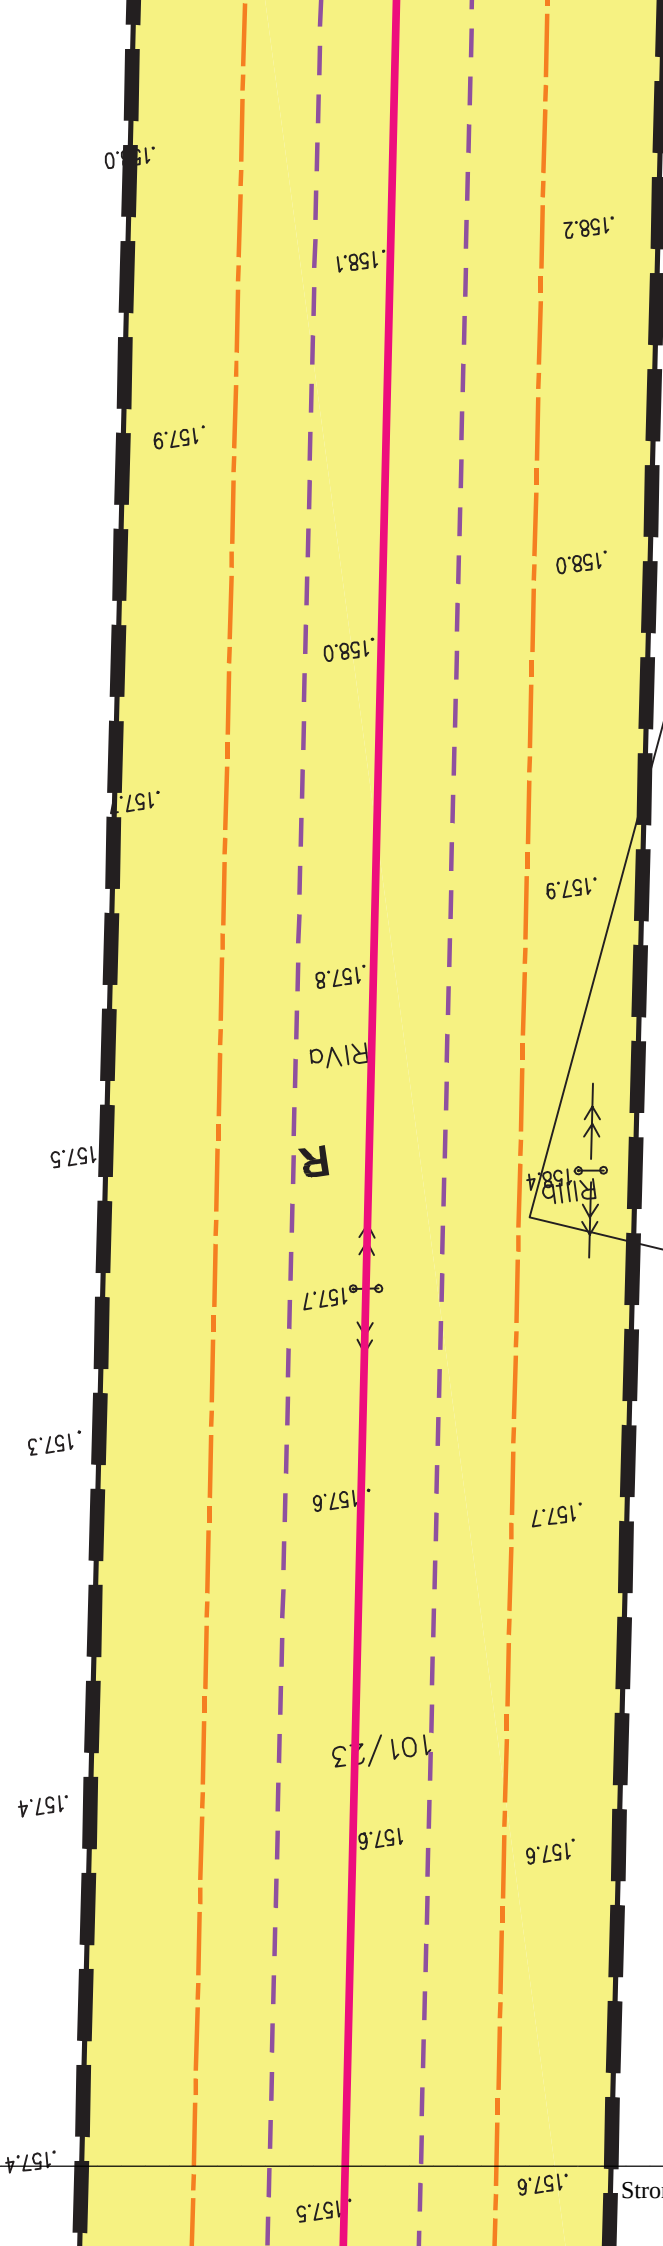

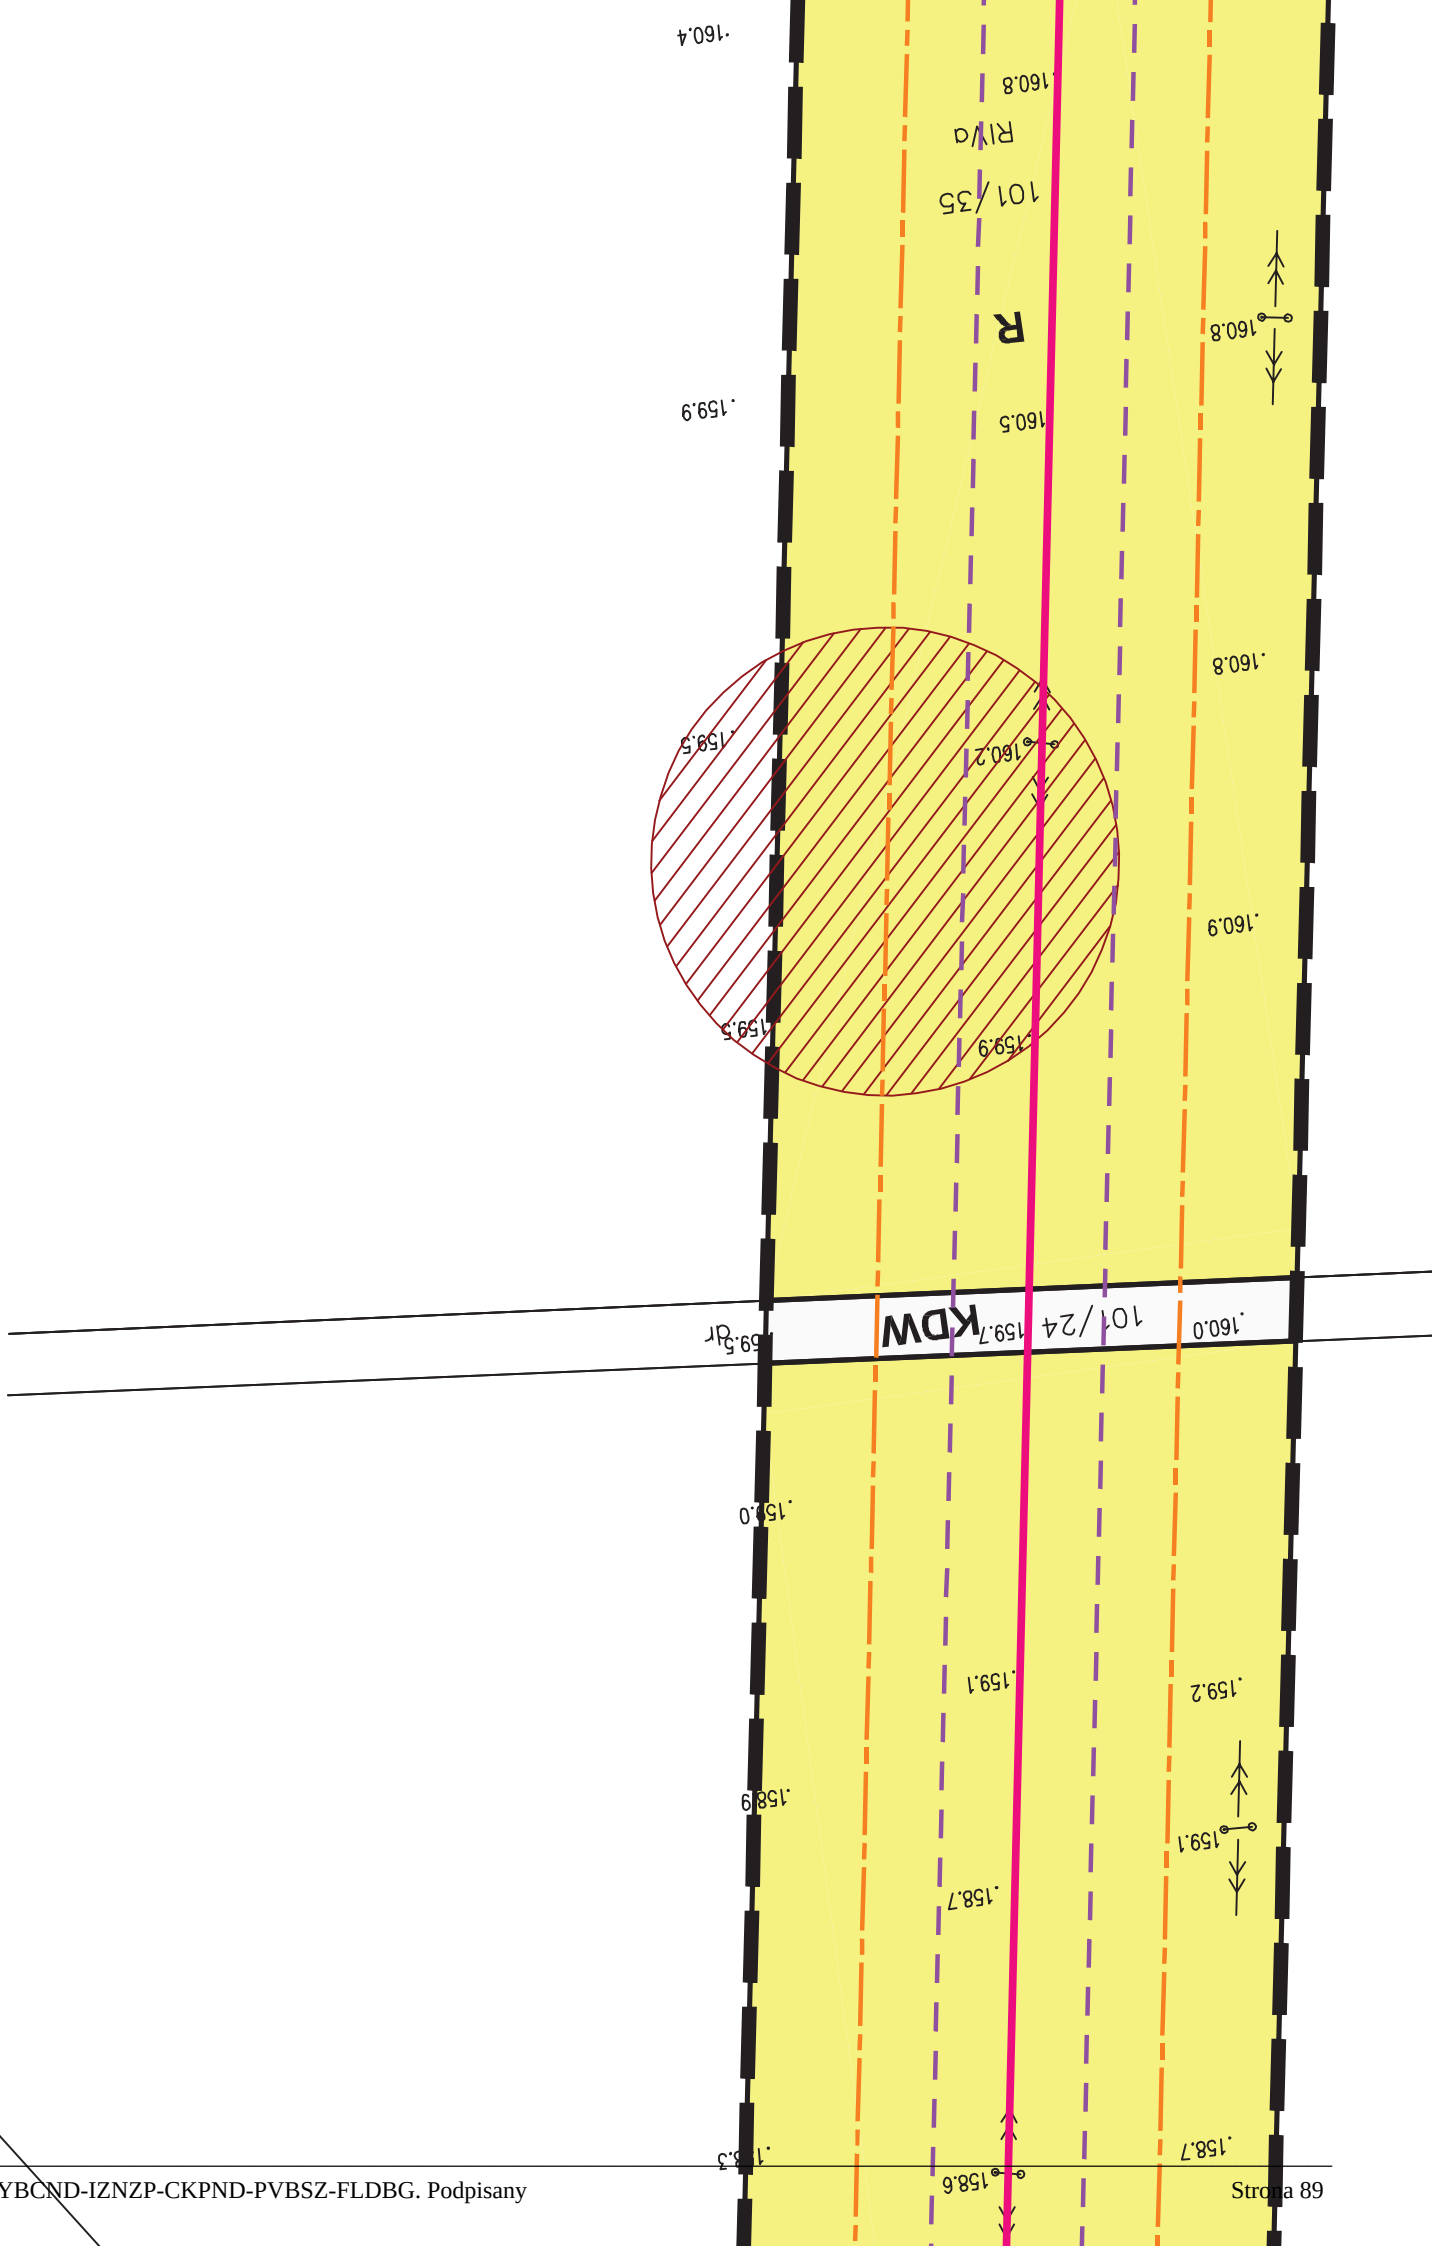

	granice obszaru objętego opracowaniem
	granice gminy Olszanka
	granice sołectw
	granice terenów zamkniętych
	granice terenów narażonych na niebezpieczeństwo powodzi
	granice terenu strefy ochrony pośredniej ujęcia wody Oborki
	linie rozgraniczające tereny o różnym przeznaczeniu lub różnych zasadach zagospodarowania
	granice strefy izolacyjnej linii energetycznej 110 kV
	granice pasa technologicznego linii energetycznej 110 kV

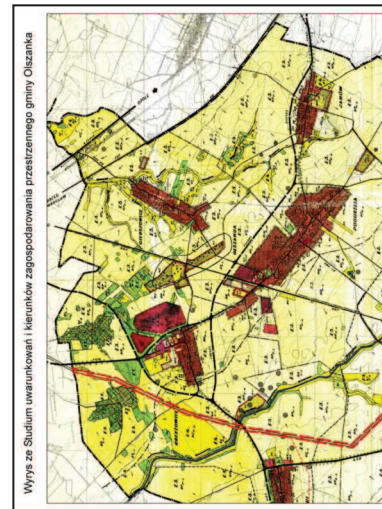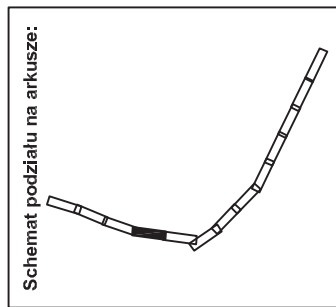

Elementy zagospodarowania


	napowietrzna linia energetyczna wysokiego napięcia 110 kV
	kablowa lub napowietrzna linia energetyczna wysokiego napięcia 110 kV

Przeznaczenie terenu

R	tereny rolnicze
ZL	tereny lasów i zadrzewień
WS	tereny wód śródlądowych
KDG	tereny dróg publicznych klasy G
KDZ	tereny dróg publicznych klasy Z
KDL	tereny dróg publicznych klasy L
KDD	tereny dróg publicznych klasy D
KDW	tereny dróg wewnętrznych
KK	tereny zamknięte (tereny kolejowe)
WZ	tereny obiektów i urządzeń gospodarki wodnej

Obiekty i tereny ochrony dziedzictwa kulturowego

	stanowiska archeologiczne
Tereny podlegające ochronie na podstawie przepisów odrębnych	
	tereny narażone na niebezpieczeństwo powodzi
	zlewnia chroniona rzeki Nysa Kłodzka i Oława

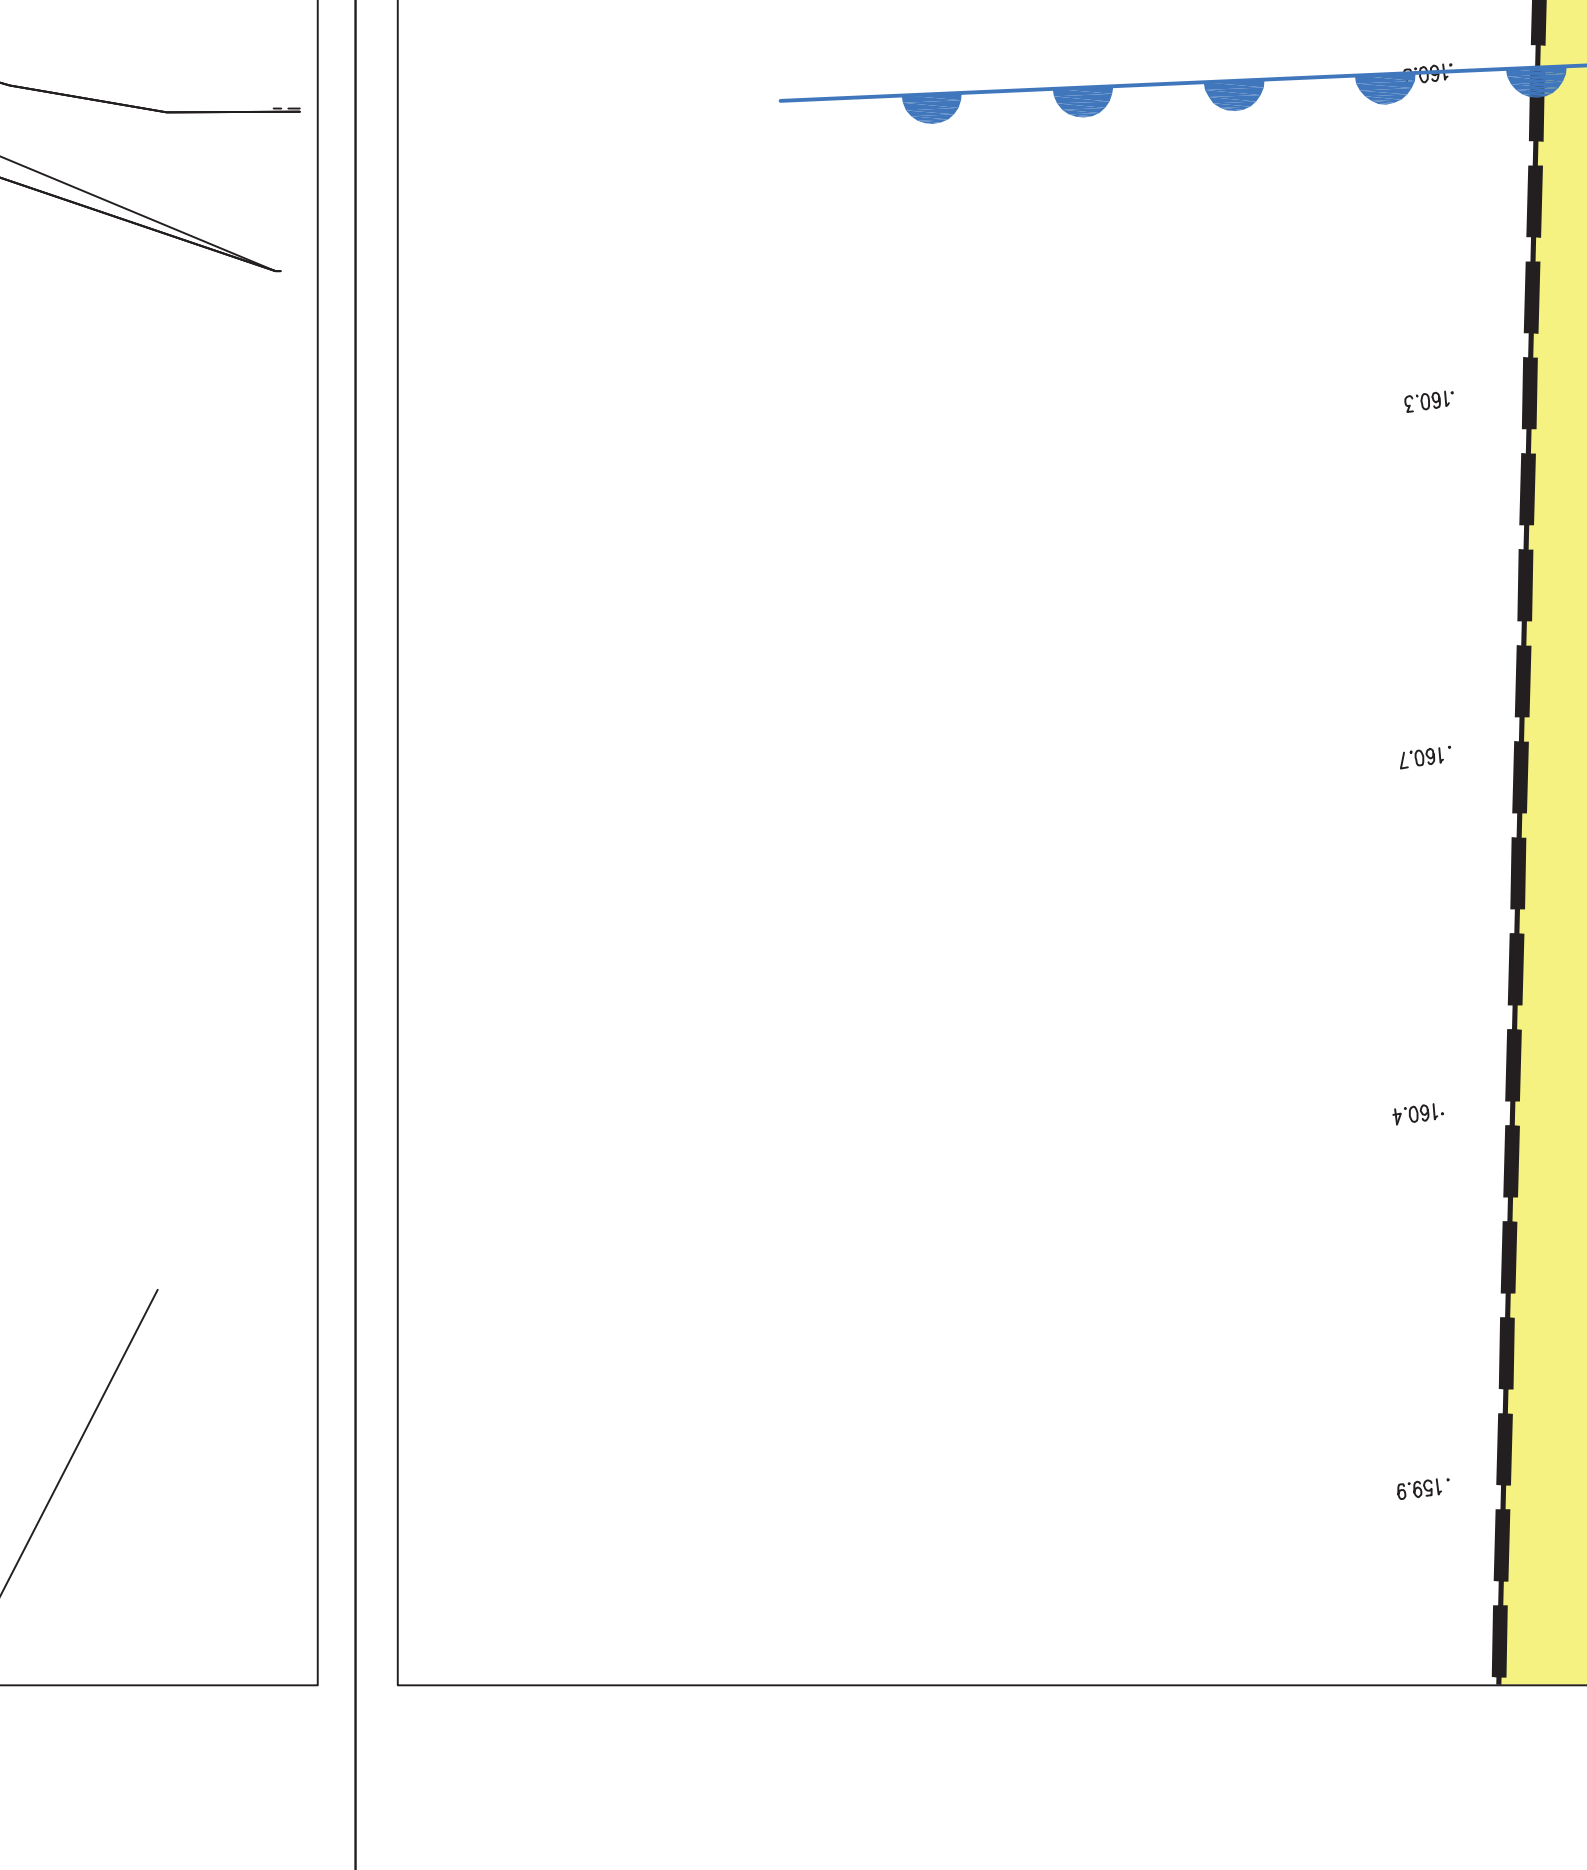



Riva

Riva

160.2

160.3

61.2

. 161.0



161.0


RIVb

. 161.6

. 161.7

. 161.8

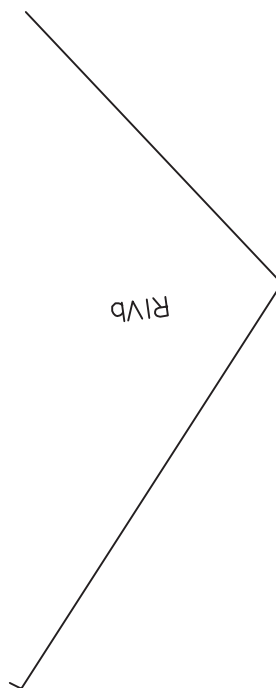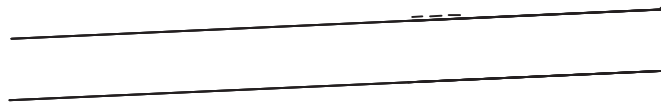

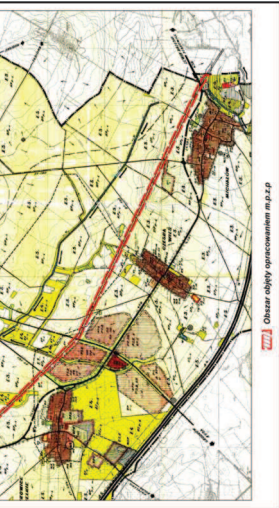

Opracowanie	Miejscowy plan zagospodarowania przestrzennego terenów wzdłuż napowietrznej dwutorowej linii elektroenergetycznej 110 kV relacji Groszowice - Hermanowice w granicach gminy Olszanka		
Autor	mgr Jacek Tabor nr upr. 1698 Z - 273	Skala 1:1000	
Opracowanie graficzne	mgr inż. Maciej Michałowski		Rok 2012

MIEJSCOWY PLAN ZAGOSPODAROWANIA PRZESTRZENNEGO TERENÓW WZDŁUŻ NAPOWIETRZNEJ DWUTOROWEJ LINII ELEKTROENERGETYCZNEJ 110 KV RELACJI GROSZOWICE - HERMANOWICE W GRANICACH GMINY OLSZANKA


SKALA 1:1000





	granice obszaru objętego opracowaniem	Elementy zagospodarowania		napowietrzna linia energetyczna wysokiego napięcia 110 kV
	granice gminy Olszanka			kablowa lub napowietrzna linia energetyczna wysokiego napięcia 110 kV
	granice sołectw			
	granice terenów zamkniętych			
	granice terenów narażonych na niebezpieczeństwo powodzi			
	granice terenu strefy ochrony pośredniej ujęcia wody Oborki	Przeznaczenie terenu		tereny rolnicze
	linie rozgraniczające tereny o różnym przeznaczeniu lub różnych zasadach zagospodarowania			tereny lasów i zadrzewień
	granice strefy izolacyjnej linii energetycznej 110 kV			tereny wód śródlądowych
	granice pasa technologicznego linii energetycznej 110 kV			tereny dróg publicznych klasy G
				tereny dróg publicznych klasy Z
				tereny dróg publicznych klasy L
				tereny dróg publicznych klasy D
				tereny dróg wewnętrznych


Schemat podziału na arkusze:



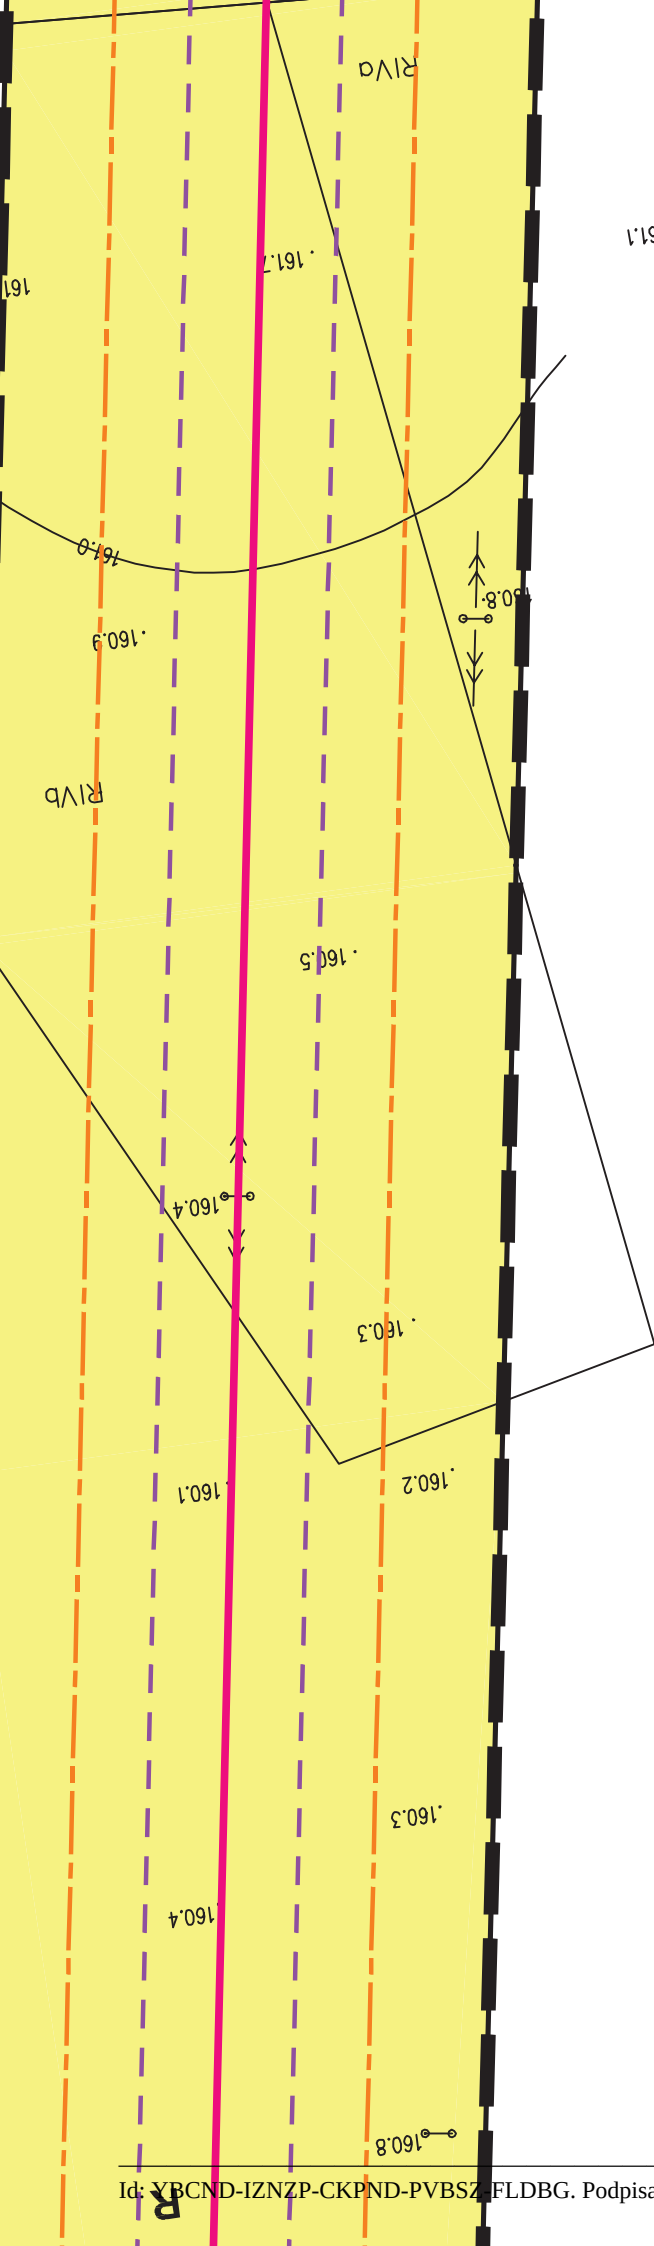

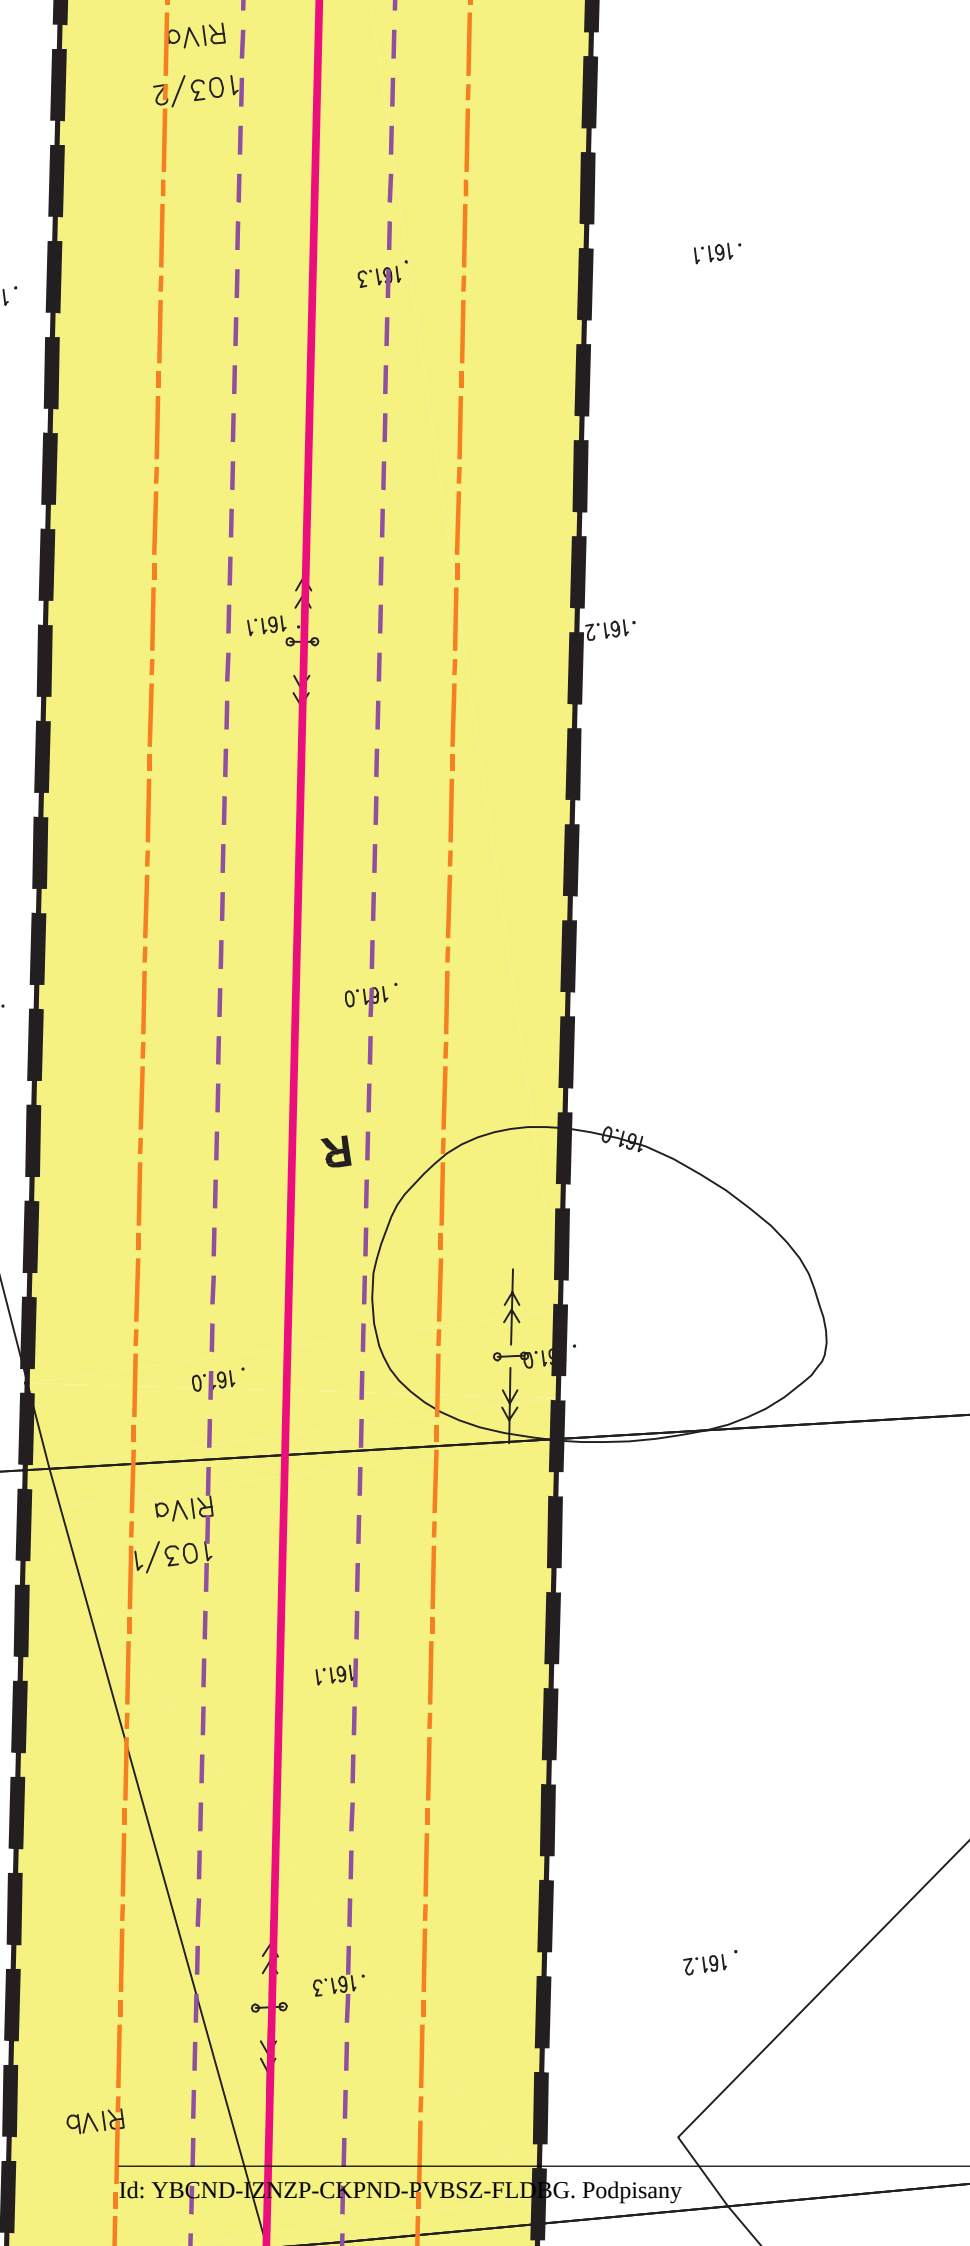

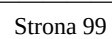

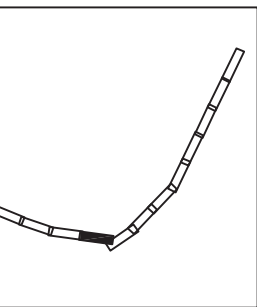

KK

WZ

tereny zamknięte (tereny kolejowe)

tereny obiektów i urządzeń gospodarki wodnej

Obiekty i tereny ochrony dziedzictwa kulturowego



stanowiska archeologiczne


Tereny podlegające ochronie na podstawie przepisów odrębnych




tereny narażone na niebezpieczeństwo powodzi





zlewnia chroniona rzeki Nysa Kłodzka i Oława

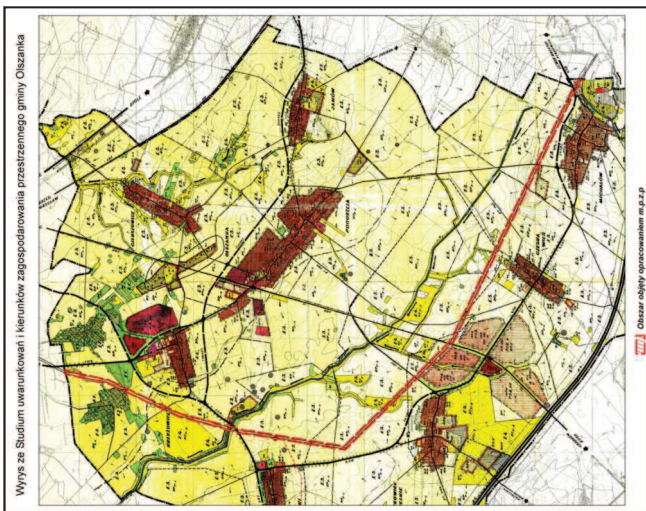

Opracowanie	Miejscowy plan zagospodarowania przestrzennego terenów wzdłuż napowietrznej dwutorowej linii elektroenergetycznej 110 kV relacji Groszowice - Hermanowice w granicach gminy Olszanka	
Autor	mgr Jacek Tabor nr upr. 1698 Z - 273	Skala 1:1000
Opracowanie graficzne	mgr inż. Maciej Michałowski	Rok 2012

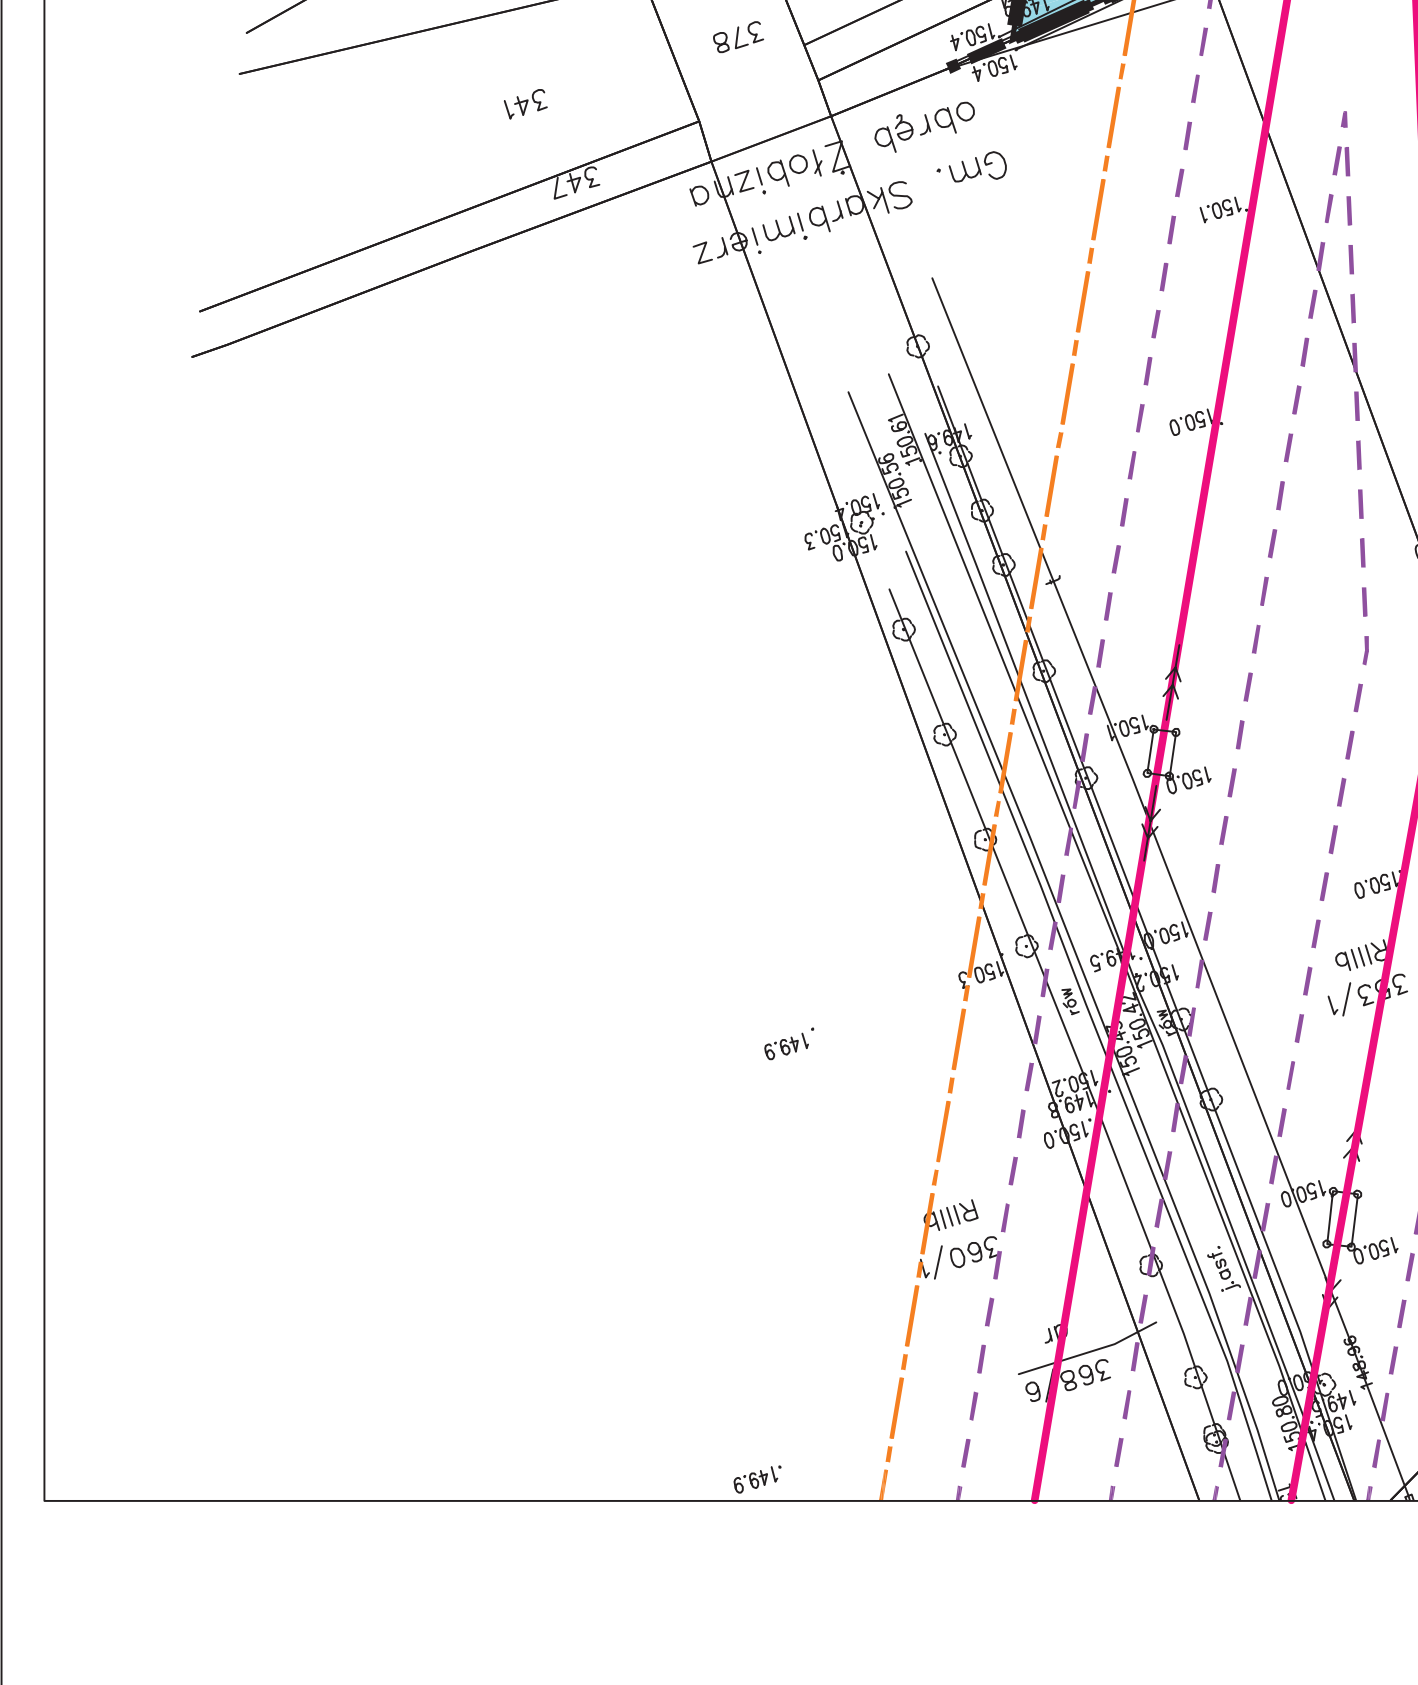

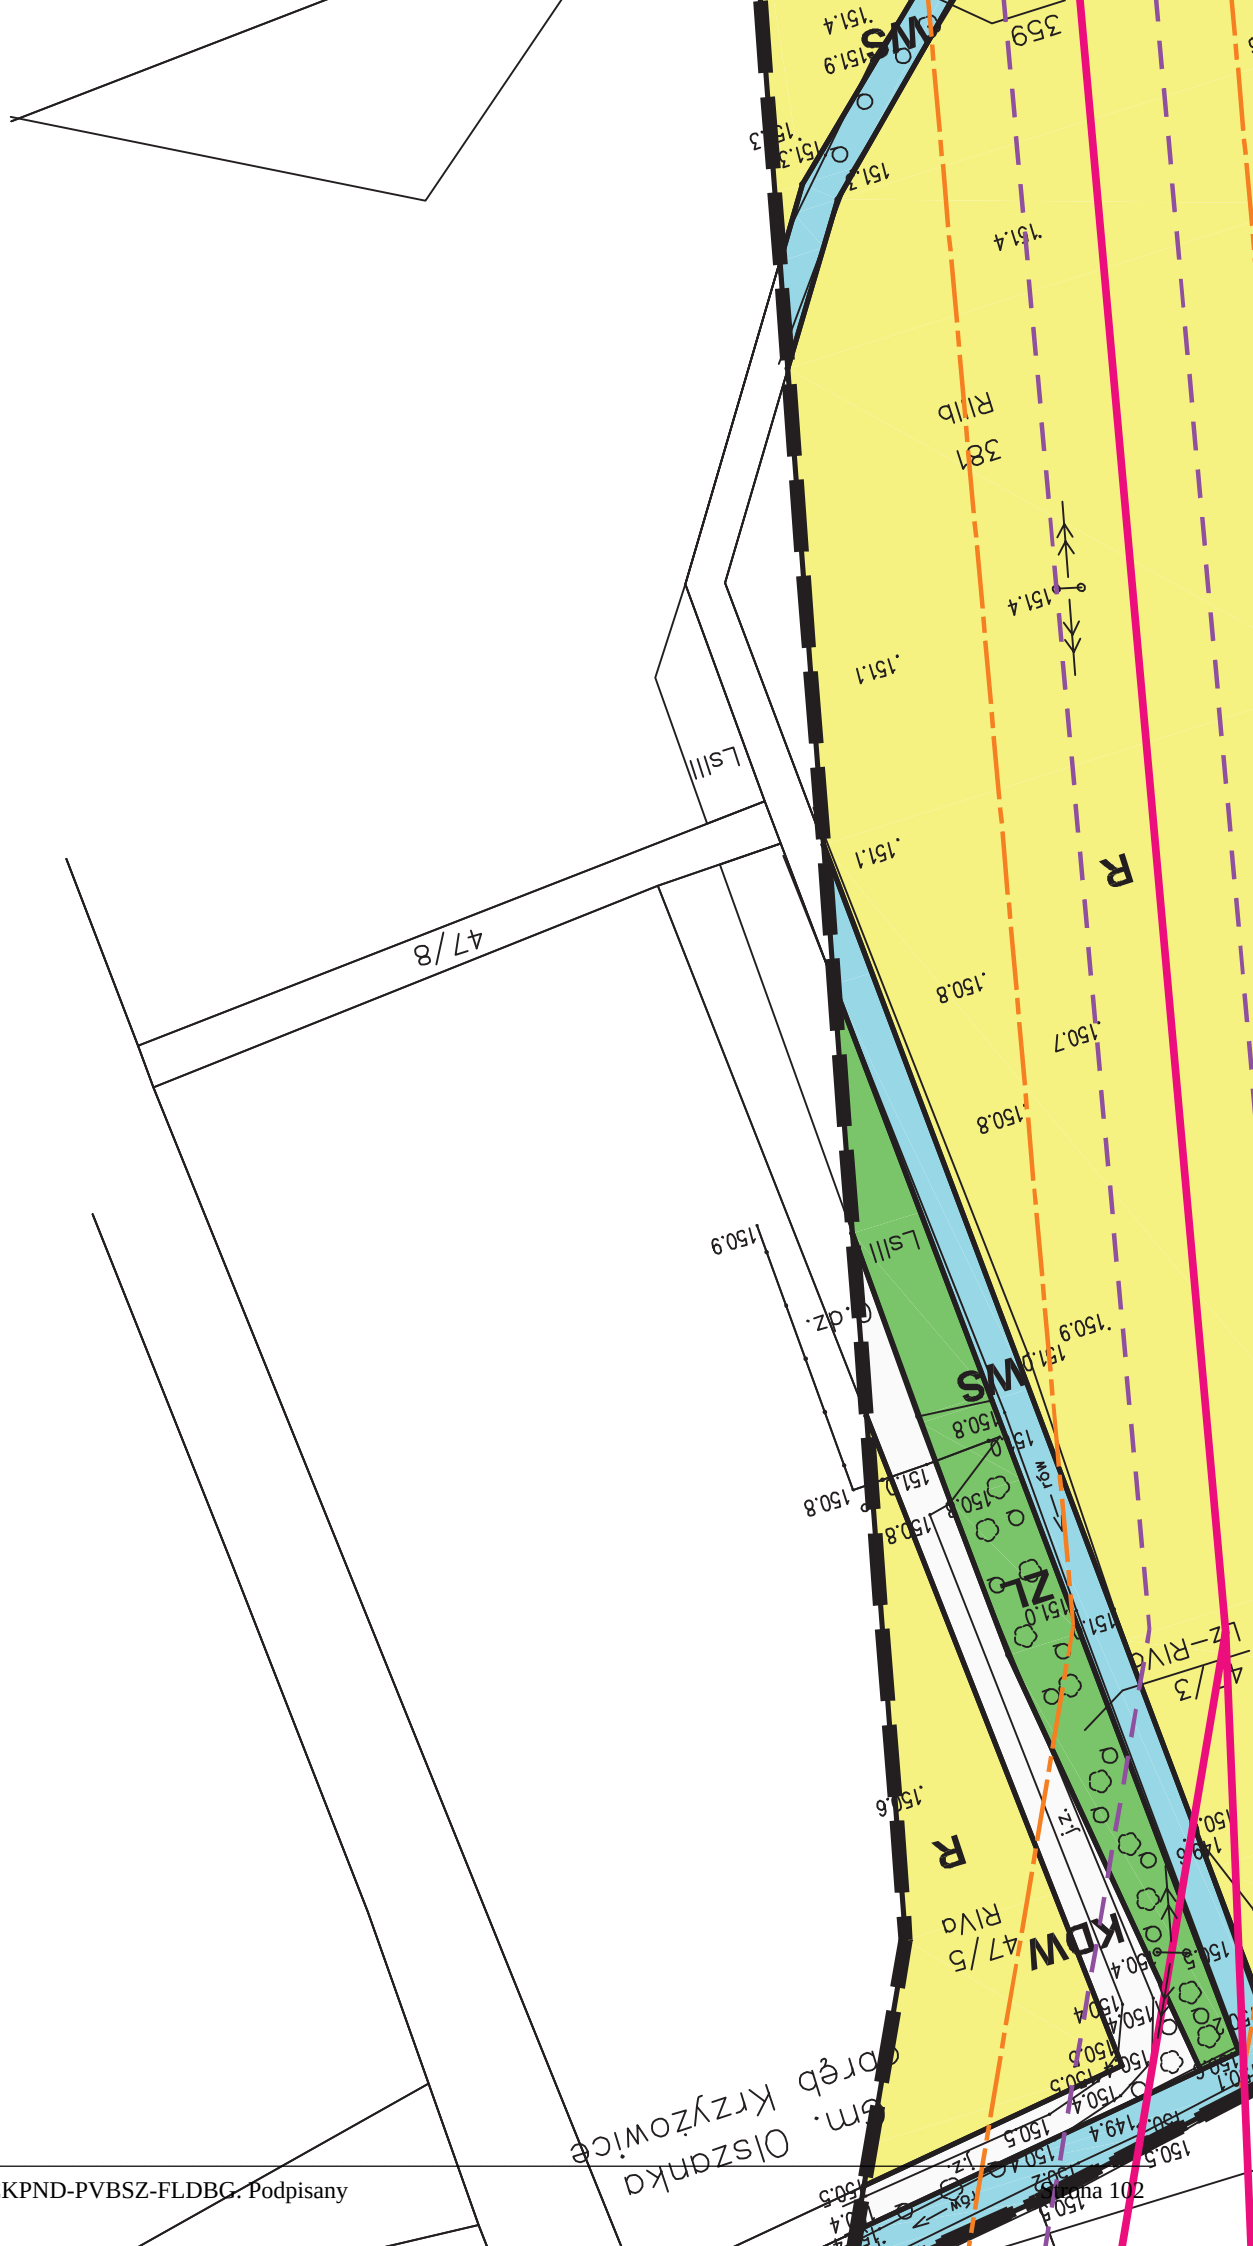

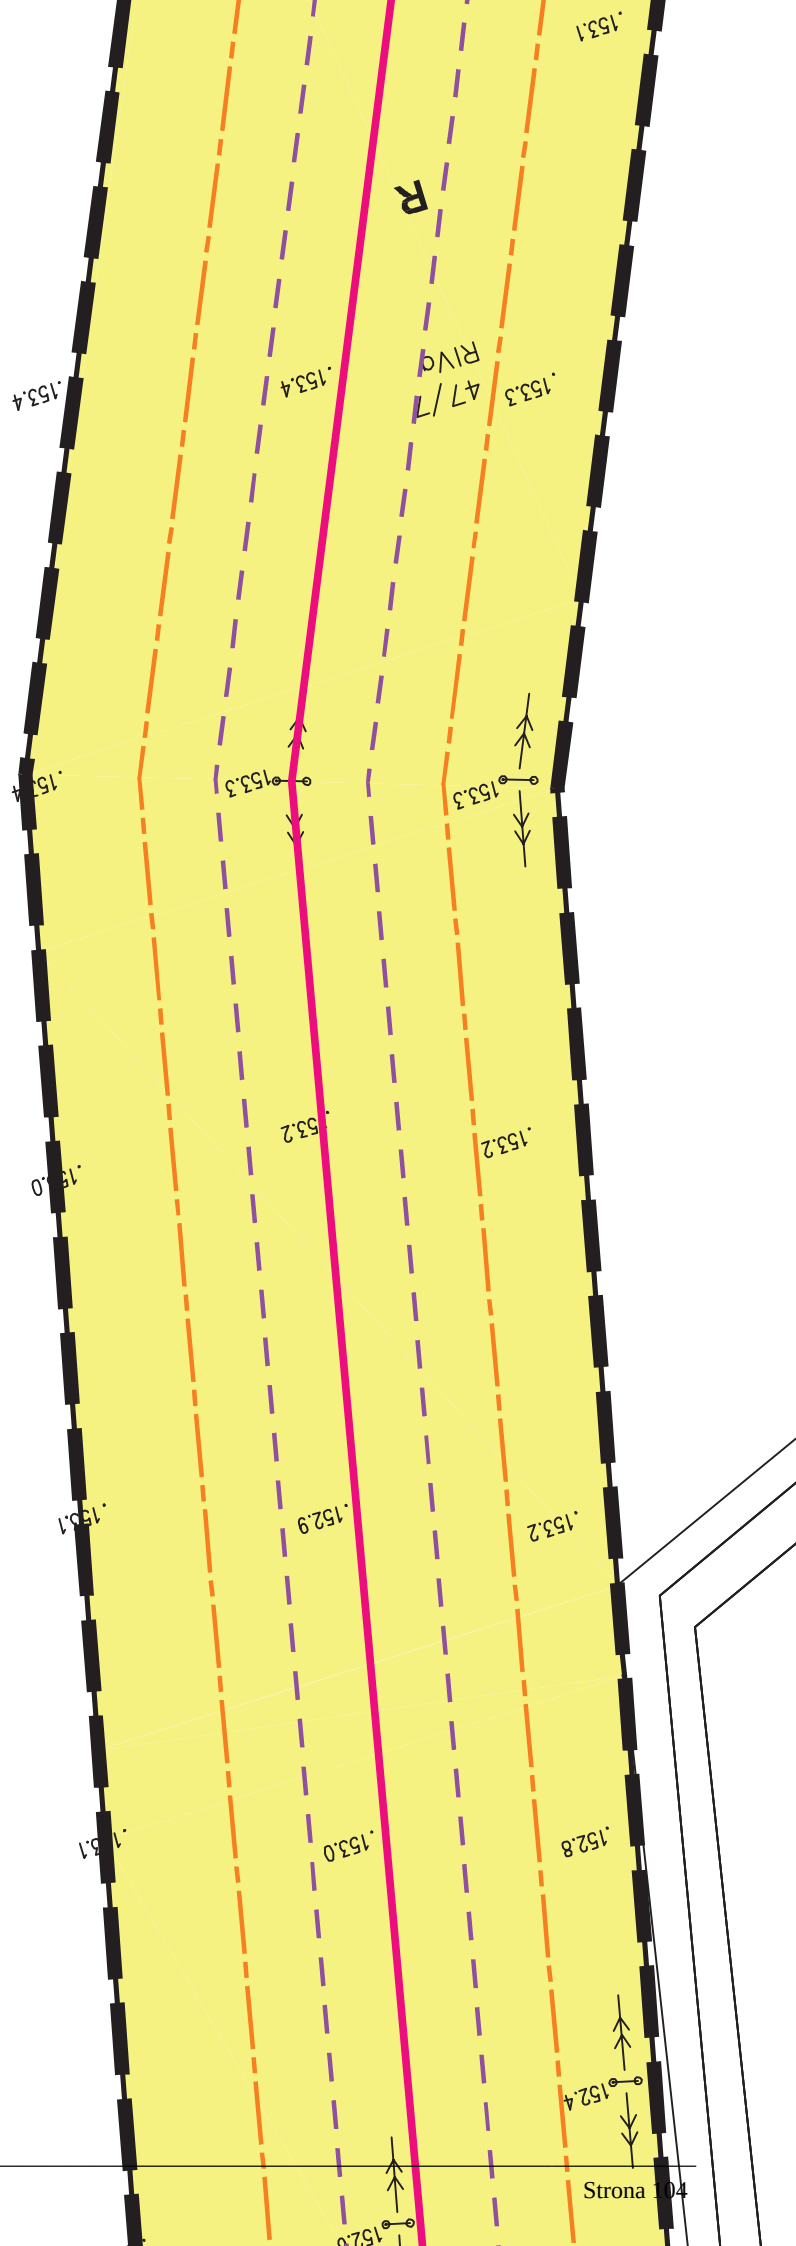

LEGENDA



0 10 50 75 100m

granice obszaru objętego opracowaniem

granice gminy Olszanka

granice sołectw

granice terenów zamkniętych

granicie terenów narażonych
na niebezpieczeństwo powodzi

granice terenu strefy ochrony pośredniej
włęcia wody Oborki

linie rozgraniczające tereny o różnym przeznaczeniu lub różnych zasadach zagospodarowania

granicie strefy izolacyjnej linii energetycznej 110 kV

granicie pasa technologicznego
linii energetycznej 110 kV

Elementy zagospodarowania

napowietrzna linia energetyczna
wysokiego napięcia 110 kV

kablowa lub napowietrzna linia energetyczna wysokiego napięcia 110 kV

Przeznaczenie terenu

tereny rolnicze

tereny lasów i zadrzewień

tereny wód śródlądowych

tereny dróg publicznych klasy G

tereny dróg publicznych klasy Z

tereny dróg publicznych klasy L


tereny dróg publicznych klasy D

tereny dróg wewnętrznych

tereny zamknięte (tereny kolejowe)

tereny obiektów i urządzeń
gospodarki wodnej

Schemat podziału na arkusze:

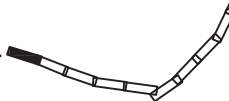





Id: YBCND-IZNZP-CKPND-PVBSZ-FLDBG. Podpisany

47/2

182

Obiekty i tereny ochrony
dziedzictwa kulturowego



stanowiska archeologiczne

Tereny podlegające ochronie
na podstawie przepisów odrębnych




tereny narażone na niebezpieczeństwo
powodzi



zlewnia chroniona rzeki
Nysa Kłodzka i Oława

Opracowanie	Miejscowy plan zagospodarowania przestrzennego terenów wzdłuż napowietrznej dwutorowej linii elektroenergetycznej 110 kV relacji Groszowice - Hermanowice w granicach gminy Olszanka
Autor	mgr Jacek Tabor nr upr. 1698 Z - 273
Opracowanie graficzne	mgr inż. Maciej Michałowski
	Skala 1:1000
	Rok 2012

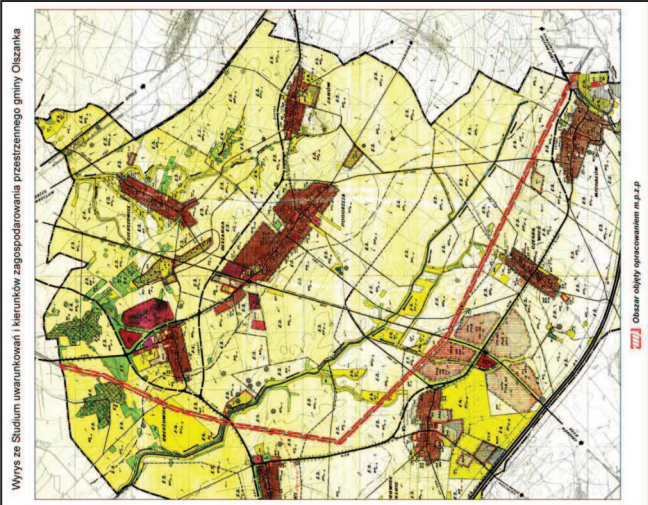

MIEJSCOWY PLAN ZAGOSPODAROWANIA PRZESTRZENNEGO TERENÓW WZDŁUŻ NAPOWIETRZNEJ DWUTOROWEJ LINII ELEKTROENERGETYCZNEJ 110 KV RELACJI GROSZOWICE - HERMANOWICE W GRANICACH GMINY OLSZANKA

SKALA 1:1000




LEGENDA


- granicę obszaru objętego opracowaniem
- granicę gminy Olszanka
- granicę sołectw
- granicę terenów zamkniętych
- granicę terenów narażonych na niebezpieczeństwo powodzi
- granicę terenu strefy ochrony pośredniej

Elementy zagospodarowania

- napowietrzna linia energetyczna wysokiego napięcia 110 kV
- kablowa lub napowietrzna linia energetyczna wysokiego napięcia 110 kV

Przeznaczenie terenu

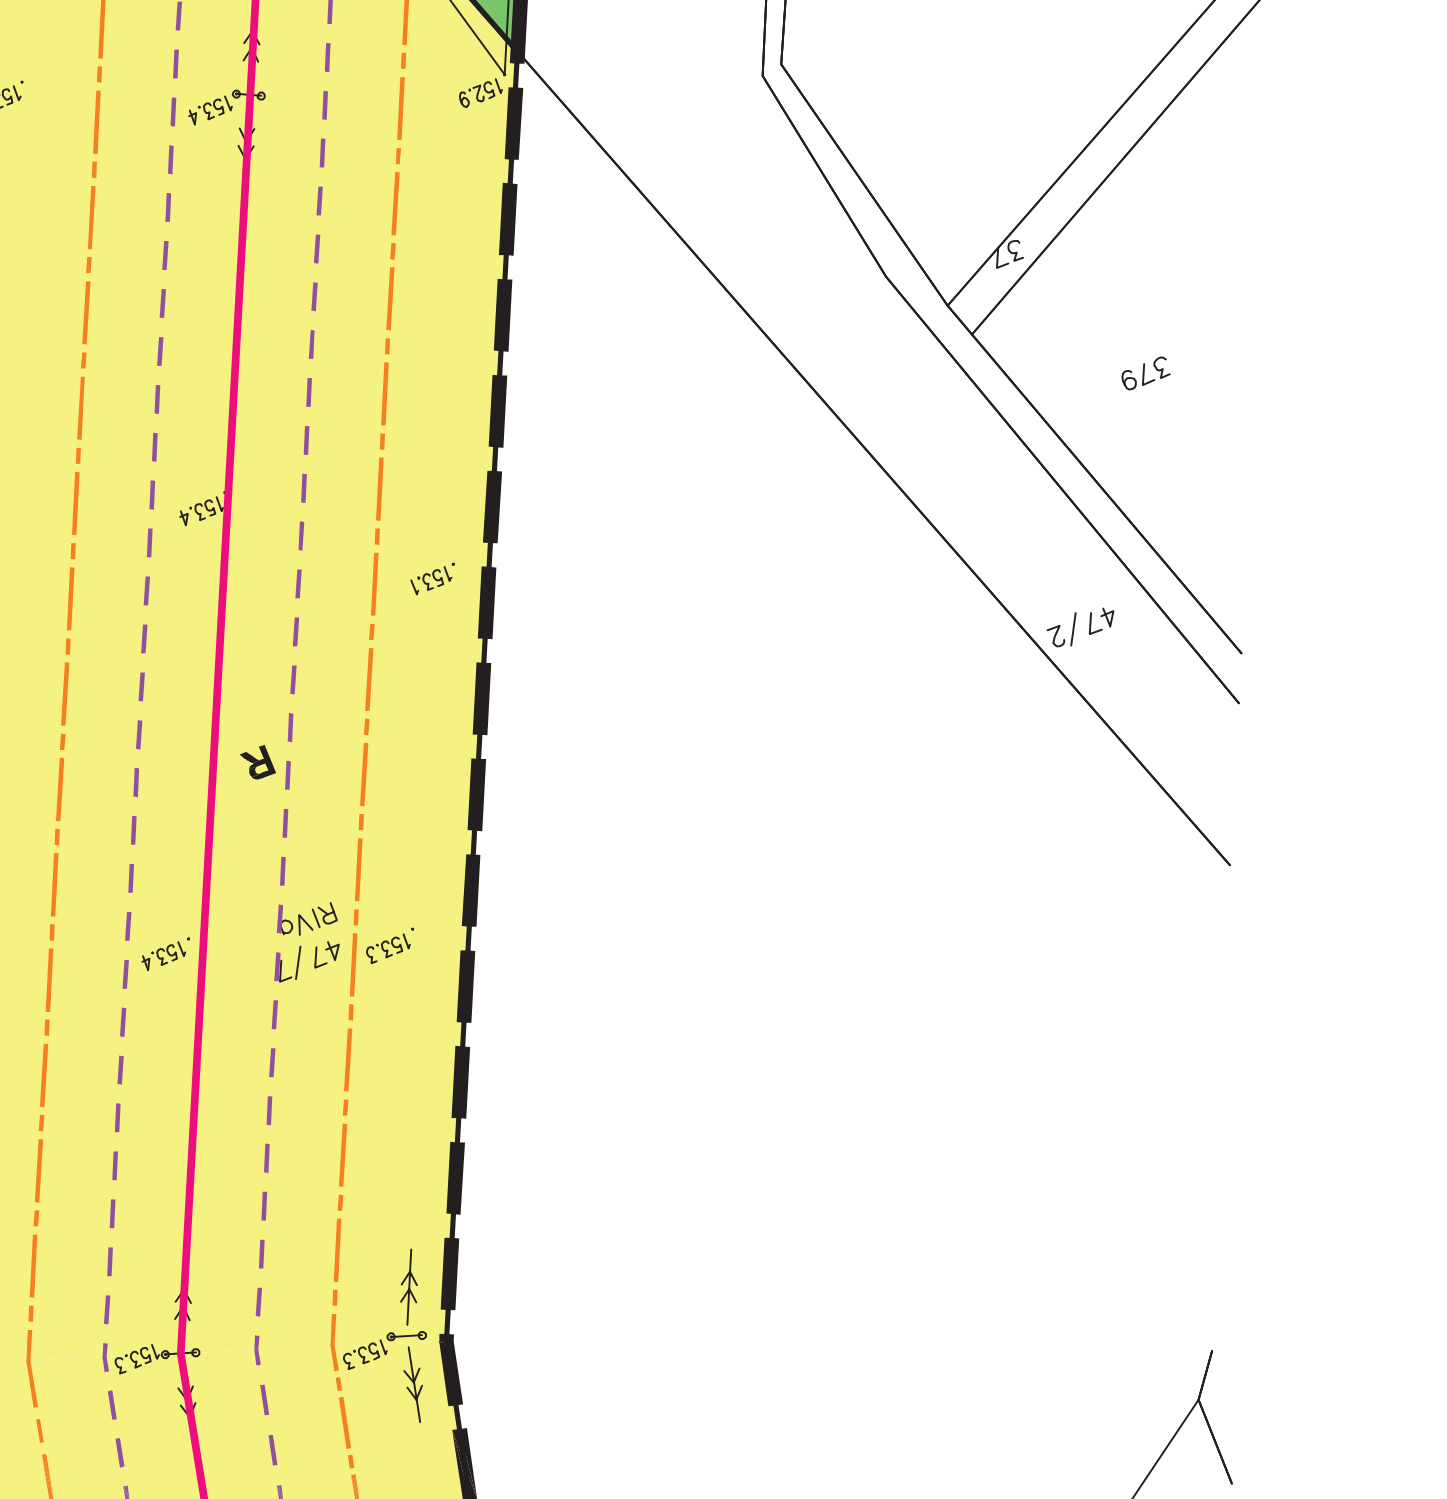

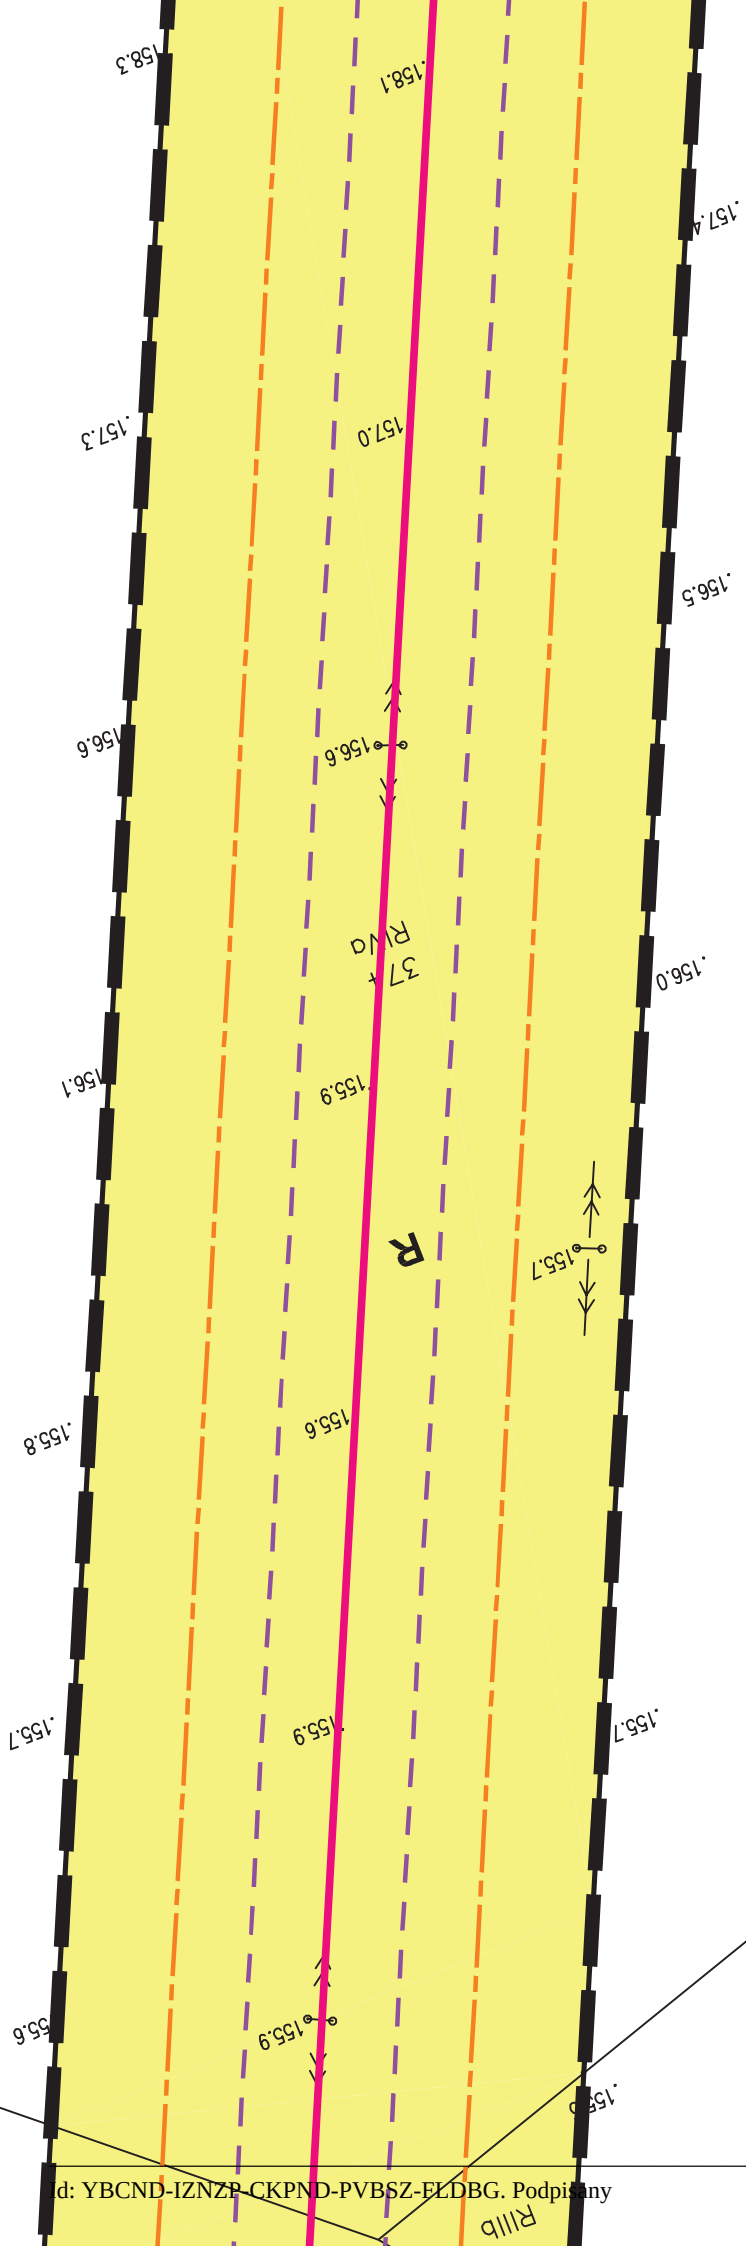

granice terenów strefy ochrony przeciwpowodziowej
ujęcia wody Oborki

linie rozgraniczające tereny o różnym
przeznaczeniu lub różnych zasadach
zagospodarowania

granice strefy izolacyjnej
linii energetycznej 110 kV

granice pasa technologicznego
linii energetycznej 110 kV

Schemat podziału na arkusze:

tereny rolnicze

tereny lasów i zadrzewień

tereny wód śródlądowych

tereny dróg publicznych klasy G

tereny dróg publicznych klasy Z

tereny dróg publicznych klasy L

tereny dróg publicznych klasy D

tereny dróg wewnętrznych

tereny zamknięte (tereny kolejowe)

tereny obiektów i urządzeń
gospodarki wodnej

Obiekty i tereny ochrony
dziedzictwa kulturowego

stanowiska archeologiczne

Tereny podlegające ochronie
na podstawie przepisów odrębnych

tereny narażone na niebezpieczeństwo
powodzi

zlewnia chroniona rzeki
Nysa Kłodzka i Oława

Opracowanie	Miejscowy plan zagospodarowania przestrzennego terenów wzdłuż napowietrznej dwutorowej linii elektroenergetycznej 110 kV relacji Groszowice - Hermanowice w granicach gminy Olszanka	
Autor	mgr Jacek Tabor nr upr. 1698 Z - 273	Skala 1:1000
Opracowanie graficzne	mgr inż. Maciej Michałowski	Rok 2012

Załącznik Nr 2 do Uchwały Nr XXIX/173/2012
Rady Gminy Olszanka
z dnia 30 listopada 2012 r.

Rozstrzygnięcie o sposobie rozpatrzenia uwag do projektu miejscowego planu zagospodarowania przestrzennego obszaru obejmującego tereny wzdłuż napowietrznej dwutorowej linii elektroenergetycznej 110 kV relacji Groszowice – Hermanowice w granicach gminy Olszanka

Na podstawie art.20 ust.1 ustawy z dnia 27 marca 2003 r. o planowaniu i zagospodarowaniu przestrzennym (t.j. Dz.U. z 2012r.,poz. 647), stwierdza się, że nie wpłynęły żadne uwagi do projektu planu, w związku z czym nie występuje potrzeba rozstrzygnięcia o sposobie ich rozpatrzenia.

Przewodniczący Rady

Walenty Oliwa

Załącznik Nr 3 do Uchwały Nr XXIX/173/2012
Rady Gminy Olszanka
z dnia 30 listopada 2012 r.

Rozstrzygnięcie o sposobie realizacji zapisanych w planie inwestycji z zakresu infrastruktury technicznej, które należą do zadań własnych gminy oraz o zasadach ich finansowania.

Na podstawie art. 20 ustawy z dnia 27 marca 2003 roku o planowaniu i zagospodarowaniu przestrzennym (t.j. Dz.U. z 2012r., poz. 647) oraz zgodnie z art. 7 ust. 1 ustawy z dnia 8 marca 1990 r. o samorządzie gminnym (Dz.U. z 2001 r. nr 142, poz. 1592) Rada Gminy w Olszance stwierdza, że: w obszarze objętym miejscowym planem zagospodarowania przestrzennego dla terenów wzdłuż napowietrznej dwutorowej linii elektroenergetycznej 110 kV relacji Groszowice – Hermanowice w granicach gminy Olszanka, nie przewiduje się realizacji inwestycji z zakresu infrastruktury technicznej, które należą do zadań własnych gminy, w związku z czym nie podaje się sposobu realizacji inwestycji i zasad finansowania.

Przewodniczący Rady

Walenty Oliwa