


WSPÓŁRZĘDNE PUNKTÓW GŁÓWNYCH		
Punkt	X	Y
PK1	5787474,037	4591922,158
PK2	5787427,881	4592023,260
PK3	5787495,438	4592020,679
W1	5787470,441	4591939,832
W2	5787461,954	4591974,302
W3	5787444,703	4591991,608
W4	5787478,661	4591999,793

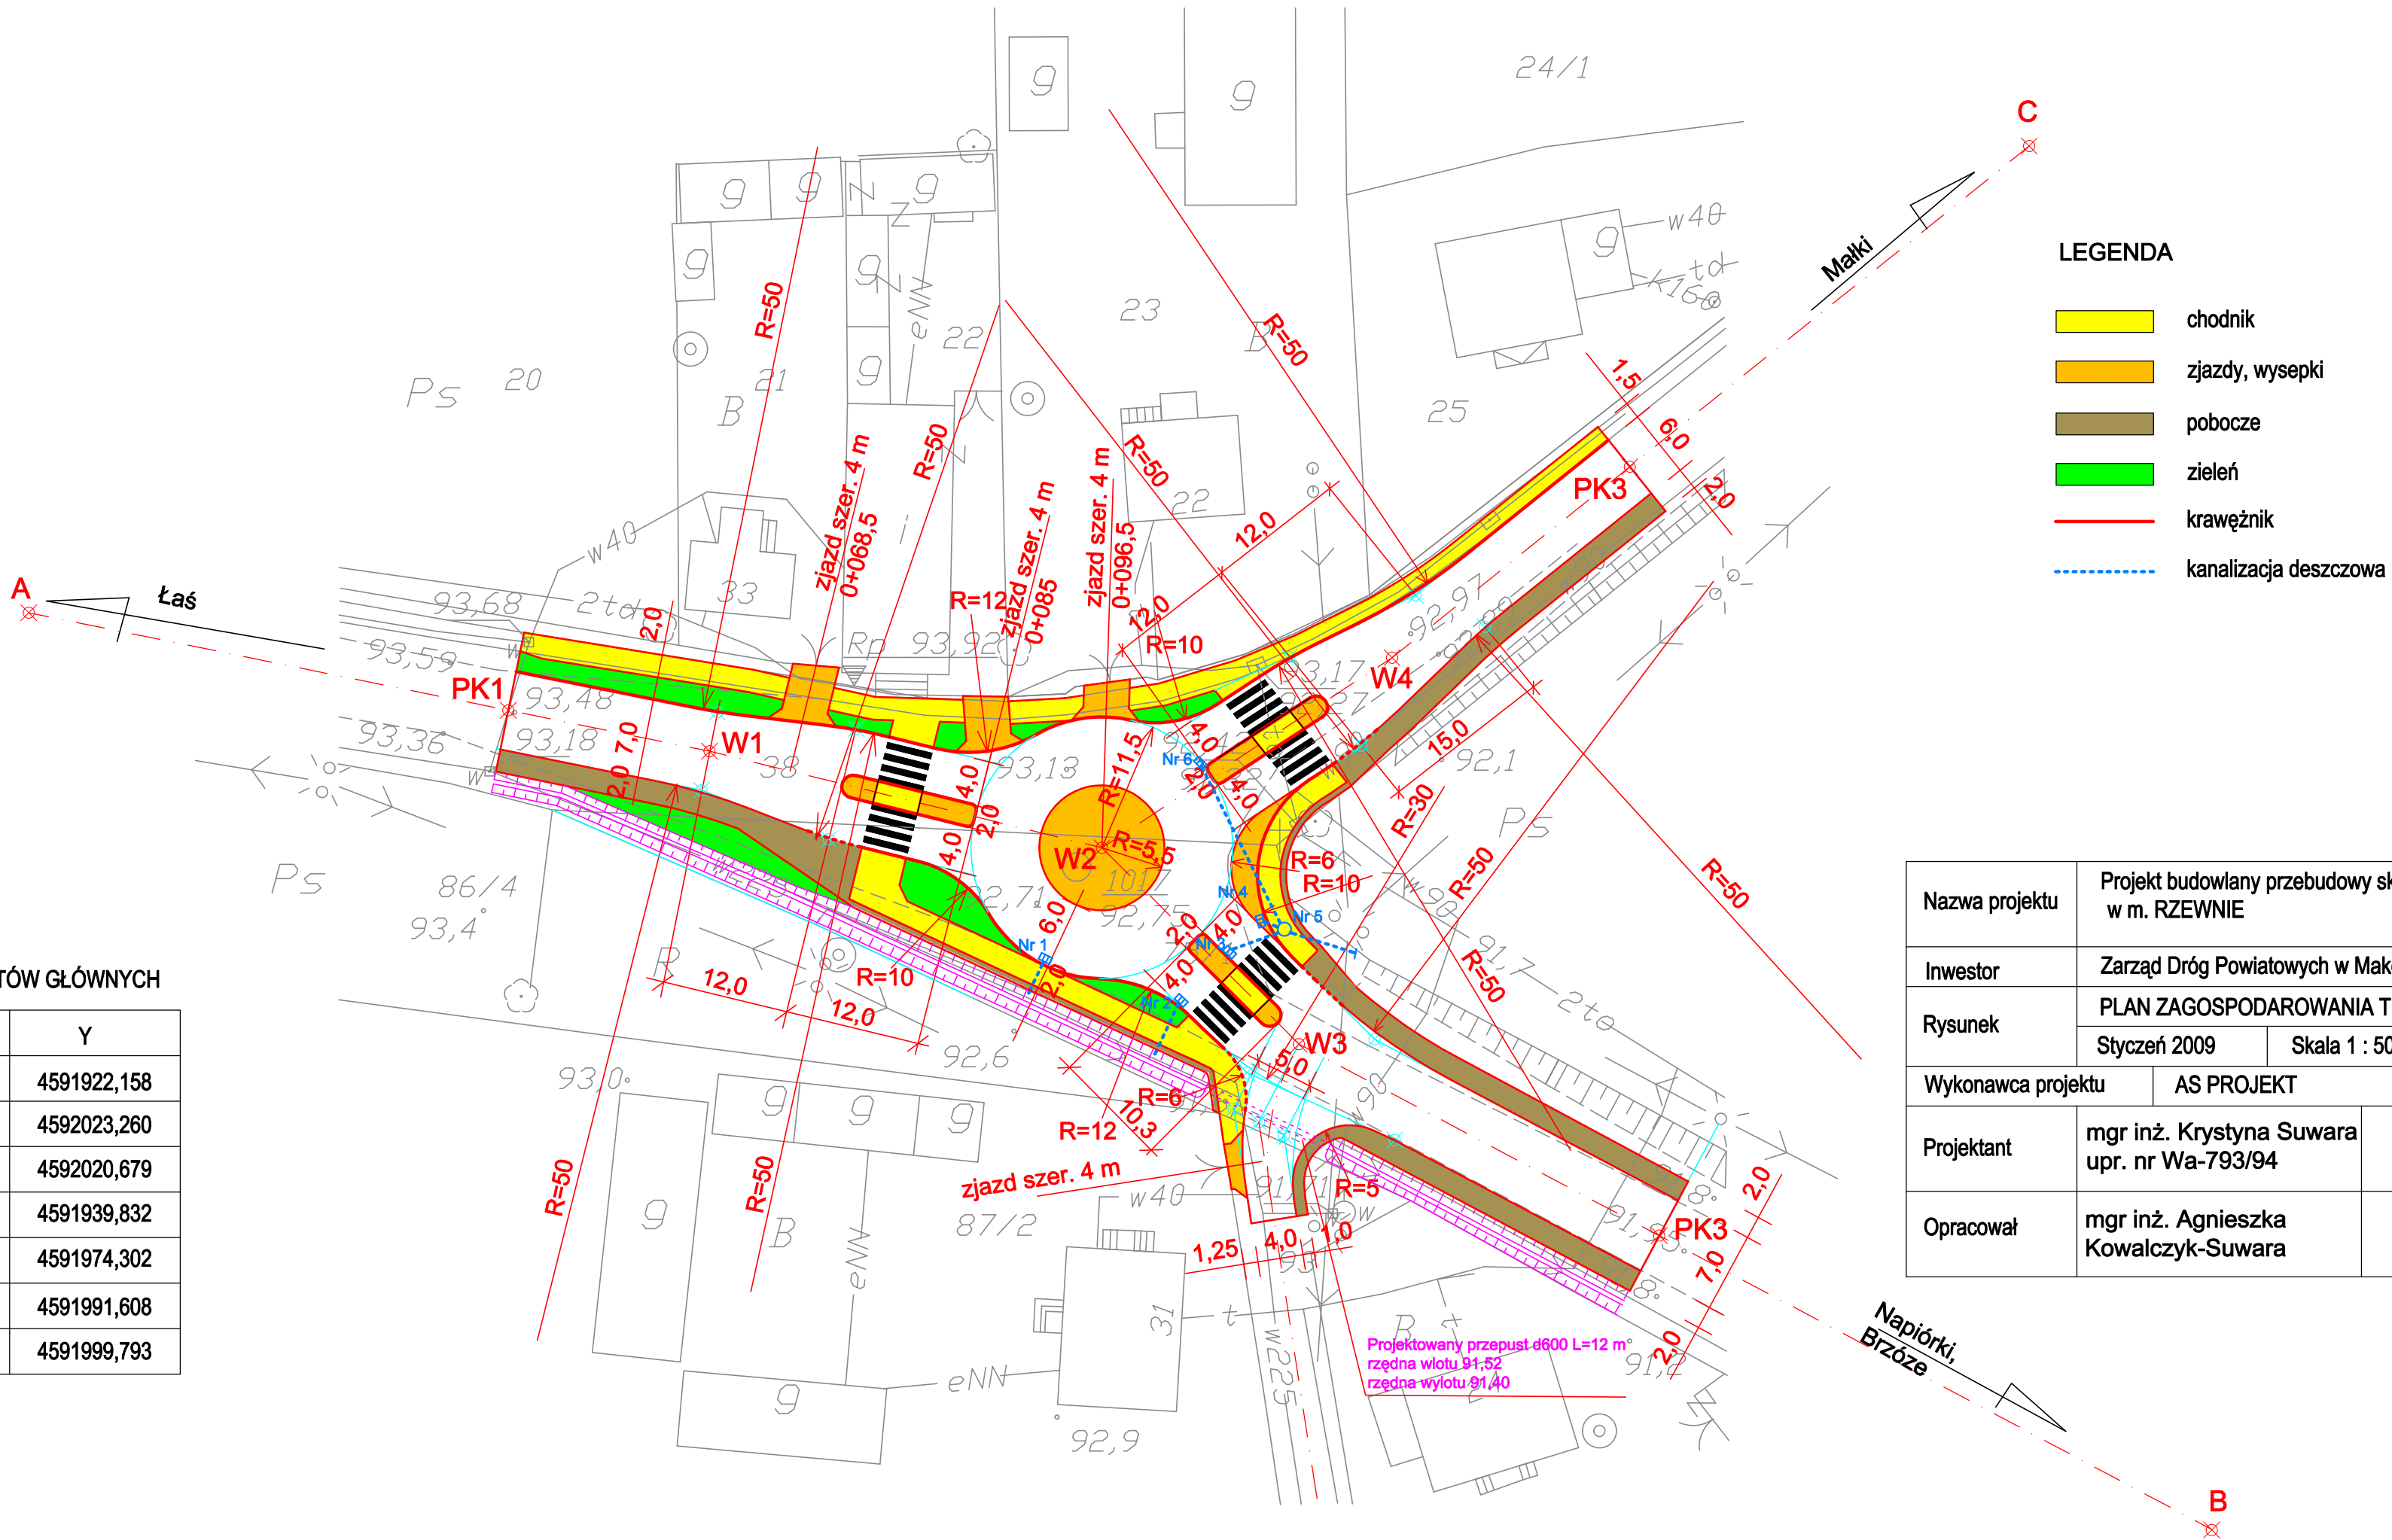

LEGENDA

- chodnik
- zjazdy, wysepki
- pobocze
- zielen
- krawężnik
- kanalizacja deszczowa

Nazwa projektu	Projekt budowlany przebudowy skrzyżowania dróg w m. RZEWNIE		
Inwestor	Zarząd Dróg Powiatowych w Makowie Mazowieckim		
Rysunek	PLAN ZAGOSPODAROWANIA TERENU		
	Styczeń 2009	Skala 1 : 500	Rysunek 1
Wykonawca projektu	AS PROJEKT		
Projektant	mgr inż. Krystyna Suwara upr. nr Wa-793/94		
Opracował	mgr inż. Agnieszka Kowalczyk-Suwara		