




Galileo Geod. Poln. Sztys
ul. Gagarina 7A/10
25-552 Kiełce

MAPA DO CELÓW PROJEKTOWYCH



Galileo Geod. Poln. Sztys
ul. Gagarina 7A/10
25-552 Kiełce

Zamawiacz kancelaryjne		GR-8644.0101.2021	
Główna	Łódź		
Miejscowość	Łódź		
Ulica	Zimowa		
Ładownia ewidencyjna	identyfikator	367076_4	
Opis	nazwa	Łódź - m.astro 367076_4.0001	
Działka	nazwa	0001 Cielów	
Stara	wg zakresu	1500	
Wzrost uśredniony	współrzędnych płaskich	PL-2000	
Wysokość	współrzędnych	PL-ETRS2002-MN	
Zamawiacz punkty zakresu aktywności	specyficznym aktywności	PL-ETRS2000	
Opis punktów			
Kierownik prac	Galileo Geod. Poln. Sztys mgr inż. Piotr Sztys, nr upraw. 23985		

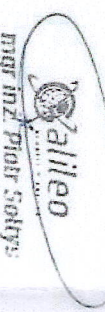


Galileo Geod. Poln. Sztys
ul. Gagarina 7A/10
25-552 Kiełce

MAPA DO CELÓW PROJEKTOWYCH



Galileo Geod. Poln. Sztys
ul. Gagarina 7A/10
25-552 Kiełce

Zamawiacz kancelaryjne		GR-8644.0101.2021	
Główna	Łódź		
Miejscowość	Łódź		
Ulica	Zimowa		
Ładownia ewidencyjna	identyfikator	367076_4	
Opis	nazwa	Łódź - m.astro 367076_4.0001	
Działka	nazwa	0001 Cielów	
Stara	wg zakresu	1500	
Wzrost uśredniony	współrzędnych płaskich	PL-2000	
Wysokość	współrzędnych	PL-ETRS2002-MN	
Zamawiacz punkty zakresu aktywności	specyficznym aktywności	PL-ETRS2000	
Opis punktów			
Kierownik prac	Galileo Geod. Poln. Sztys mgr inż. Piotr Sztys, nr upraw. 23985		

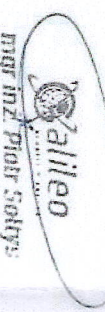

Galileo Geod. Poln. Sztys
ul. Gagarina 7A/10
25-552 Kiełce

MAPA DO CELÓW PROJEKTOWYCH



Galileo Geod. Poln. Sztys
ul. Gagarina 7A/10
25-552 Kiełce

Zamawiacz kancelaryjne		GR-8644.0101.2021	
Główna	Łódź		
Miejscowość	Łódź		
Ulica	Zimowa		
Ładownia ewidencyjna	identyfikator	367076_4	
Opis	nazwa	Łódź - m.astro 367076_4.0001	
Działka	nazwa	0001 Cielów	
Stara	wg zakresu	1500	
Wzrost uśredniony	współrzędnych płaskich	PL-2000	
Wysokość	współrzędnych	PL-ETRS2002-MN	
Zamawiacz punkty zakresu aktywności	specyficznym aktywności	PL-ETRS2000	
Opis punktów			
Kierownik prac	Galileo Geod. Poln. Sztys mgr inż. Piotr Sztys, nr upraw. 23985		

Plan

Przekrój



Legenda:

- granica najbliższego pasa drogowego drogi powiatowej
- linia rozgraniczająca teren inwestycji
- linia określająca zajęcie terenu niezbędnego do budowy lub przebudowy zjazdów
- linia określająca zajęcie terenu niezbędnego do budowy lub przebudowy chodnika
- linia terenu niezbędnego zajęcia zgodnie z art. 20a ustawy z dnia 10.04.2003 r. o szczególnych zasadach przyznawania i realizacji inwestycji w zakresie dróg publicznych
- linia terenu dla której inwestor posiada prawo do dysponowania
- linia określająca zajęcie terenu niezbędnego do budowy lub przebudowy urządzeń wodnych lub urządzeń melioracji wodnych szczegółowych
- projektowane osie dróg I zjazdów
- projektowany krawężnik
- projektowany krawężnik
- projektowane obrzeże
- projektowana krawędź pobocza/opaski
- projektowana nawierzchnia asfaltowa
- projektowana nawierzchnia z kostki na chodnikach
- projektowana nawierzchnia z kostki na zjazdach
- projektowana nawierzchnia z kruszywa na zjazdach
- projektowane wyównanie terenu
- drzewa do wycinki
- obszar zadrzewiony / zadrzewiony do wycinki
- projektowana rzędne wysokościowe nawierzchni
- miejsca odkrywków geologicznych
- wierzchołek łuku łukowego w planie
- projektowany rów drogowy

Przekrój


Legenda:

- granica najbliższego pasa drogowego drogi powiatowej
- linia rozgraniczająca teren inwestycji
- linia określająca zajęcie terenu niezbędnego do budowy lub przebudowy zjazdów
- linia określająca zajęcie terenu niezbędnego do budowy lub przebudowy chodnika
- linia terenu niezbędnego zajęcia zgodnie z art. 20a ustawy z dnia 10.04.2003 r. o szczególnych zasadach przyznawania i realizacji inwestycji w zakresie dróg publicznych
- linia terenu dla której inwestor posiada prawo do dysponowania
- linia określająca zajęcie terenu niezbędnego do budowy lub przebudowy urządzeń wodnych lub urządzeń melioracji wodnych szczegółowych
- projektowane osie dróg I zjazdów
- projektowany krawężnik
- projektowany krawężnik
- projektowane obrzeże
- projektowana krawędź pobocza/opaski
- projektowana nawierzchnia asfaltowa
- projektowana nawierzchnia z kostki na chodnikach
- projektowana nawierzchnia z kostki na zjazdach
- projektowana nawierzchnia z kruszywa na zjazdach
- projektowane wyównanie terenu
- drzewa do wycinki
- obszar zadrzewiony / zadrzewiony do wycinki
- projektowana rzędne wysokościowe nawierzchni
- miejsca odkrywków geologicznych
- wierzchołek łuku łukowego w planie
- projektowany rów drogowy

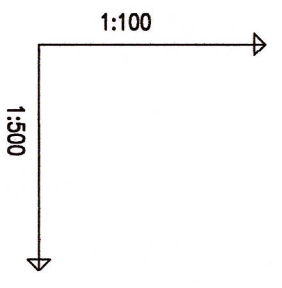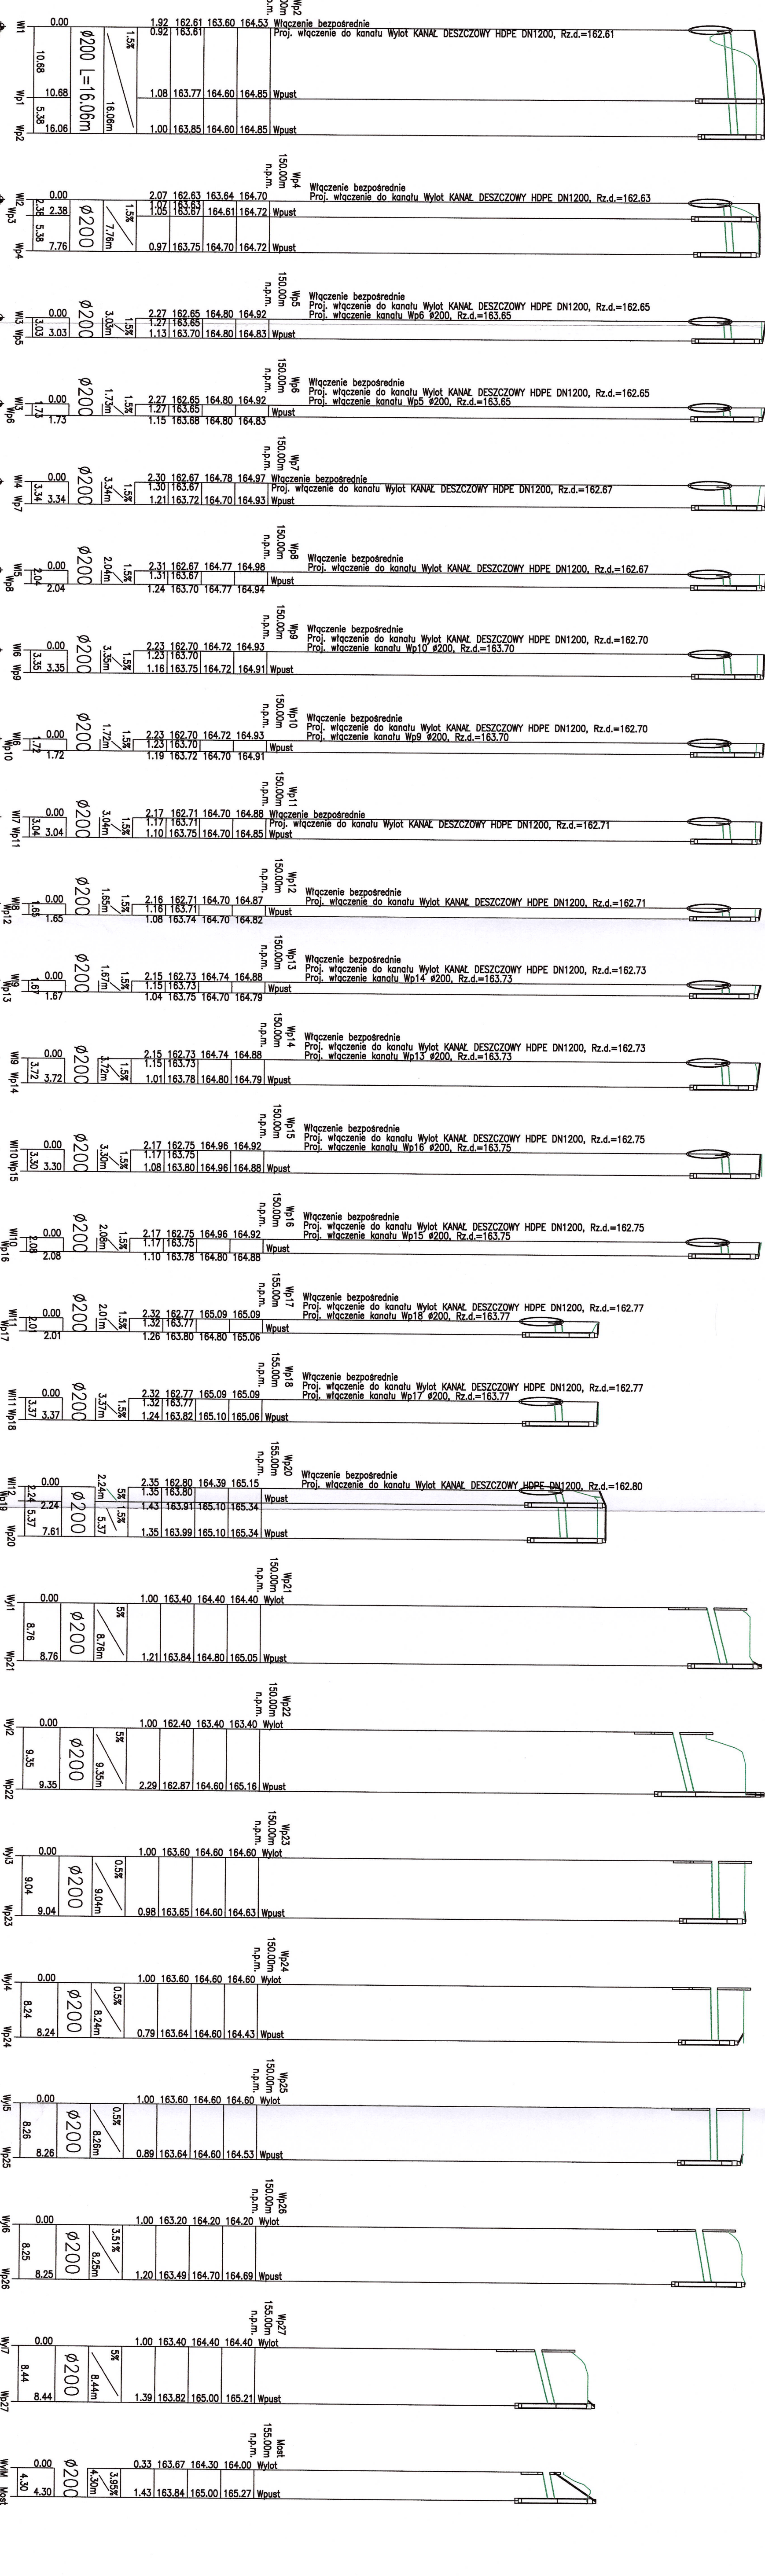
[illegible]

SPECJALISTYCZNE BIURO PROJEKTOWO-INŻYNIERSKIE PROST		buragorostojanpolska.pl www.prostprojekt.pl	
Kierownik: J. J tel. 51 751 80 65 fax. 51 721 00 556		ZESPÓŁ PROJEKTOWY	
IMIE I NAZWISKO		NZ UPRAWIENIE	
mgr inż. Wojciech Korona	SWK/0176/PROG/12	PODPISE	
mgr inż. Aneta Kowalik	SWK/0176/PROG/12 szef projektu		
INWESTYCJA		POWIAZANIE	
21-1400 Dostawce Światłokręskowy ul. Hłaska 37		Projekt Oświetlenia	
Rozbudowa drogi powiatowej nr 0652T - ul. Żabkowa w śmiełowie od km 0+63+ wraz z rozbudową szambergowego mostu w km 0+63+ i budową obrotu szambergowego		ul. Żabkowa w śmiełowie od km 0+63+ i budowa obrotu szambergowego	
RYSUNEK		data 06.10.2022	
OPERAT WYKONAWCY		skala	
Profile sieci kanalizacji deszczowej		100/0	
nr rys:		nr rys:	

STAROSTA
OSTROWIECKI

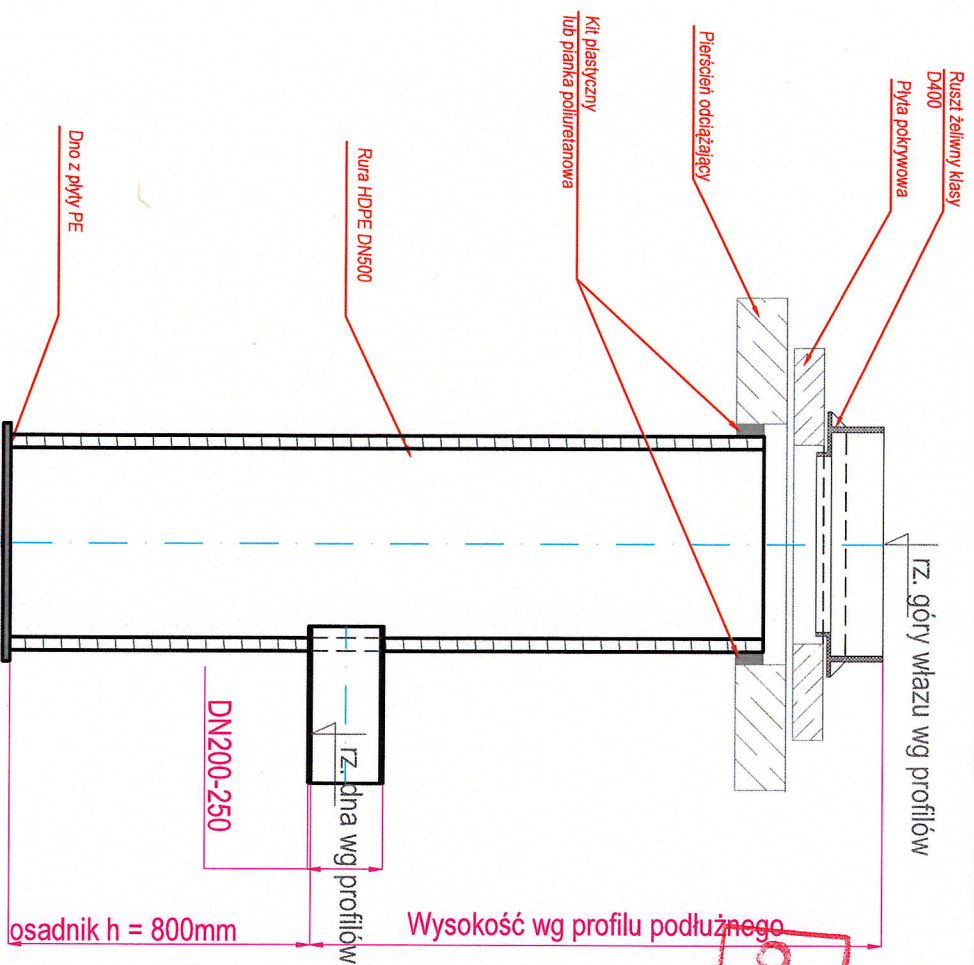

**STAROSTA
OSTROWIECKI**

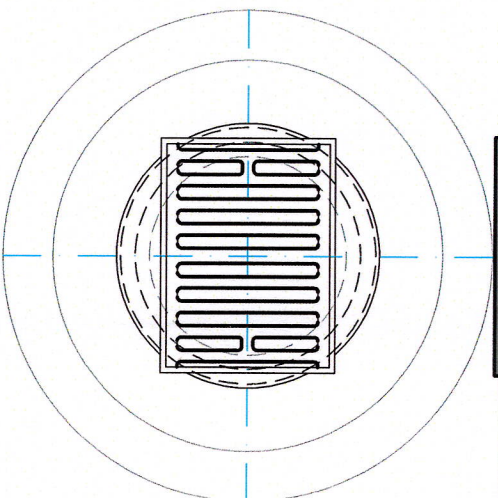

SPECJALISTYCZNE BIURO PROSTA
INWESTYCYJNO-INŻYNIERSKIE PROJEKT

Piotrowice ul.Kielecka 37
26-020 Ciemiech

tel. 517 190 616
fax. 41 20 10 556

biuro@prostaprojekt.pl
www.prostaprojekt.pl

ZESPÓŁ PROJEKTOWY

FUNKCJA	IMIĘ I NAZWISKO	NR UPRAWNIENI	PODPIS
Projektował	mgr inż. Wojciech Korona	SWK/0176/P005/12	
Sprawił	mgr inż. Aneta Kowalik	SWK/S/0175/14	

INWESTYCJA



Investor
Powiat Ostrowiecki
ul. Iłżecka 37
27-400 Ostrowiec Świętokrzyski

Nazwa opracowania
Rozbudowa drogi powiatowej nr 0692T - ul. Zamkowa w Ćmielowie od km 0+158 do km 0+634, wraz z rozbiórka istniejącego mostu w km 0+634, i budowa nowego obiektu inżynierskiego

RYSUNEK

Stadium projektu	PROJEKT BUDOWLANY	data: 01.2023	skala:
Nazwa rysunku	Wpust deszczowy z osadnikiem		1:20
			nr rys: 3

STAROSTA
OSTROWIECKI

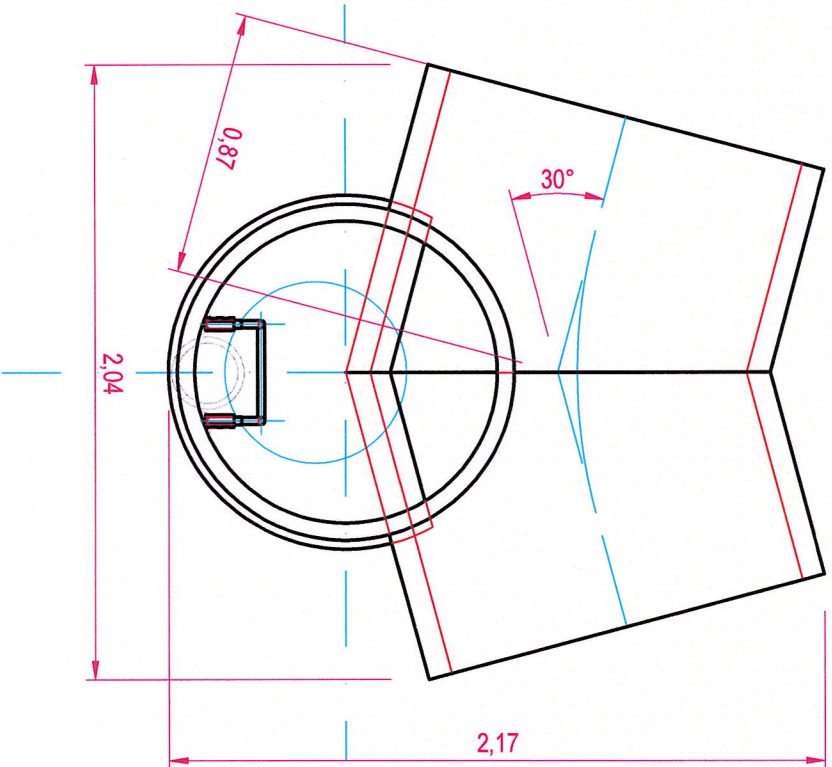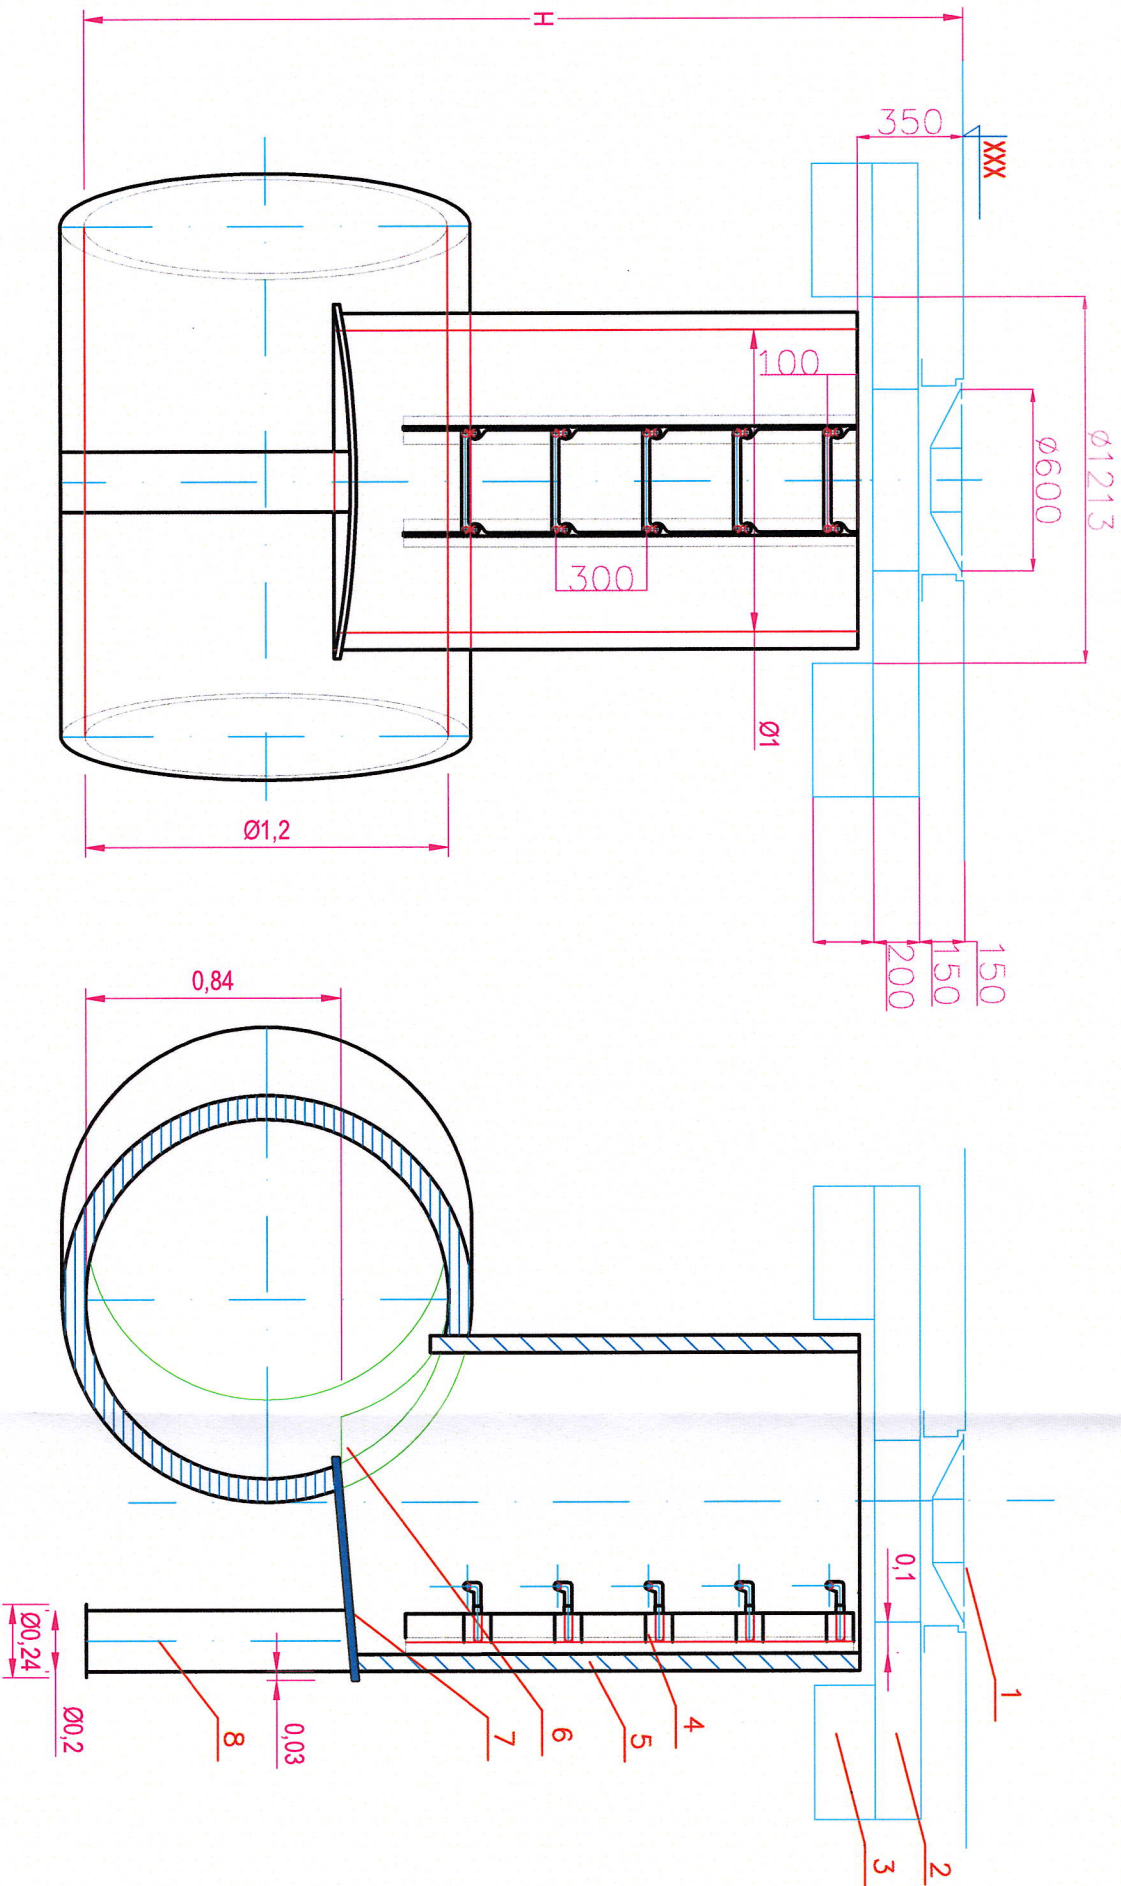

8	1	stopka PE-HD DN200x11,9
7	1	płyta spoczynkowa PE-HD 20
6	1	kołektor S18 DN1200
5	1	komlin wznoszący DN1000
4	1	drabinka zjazdowa PE-HD
3	1	piersień żelbetowy oddzielający 200
2	1	płyta żelbetowa pokrywająca 150
1	1	Właz kanłowy D400 z pokrywą żebrowaną
Poz.	Ilość	Tytuł/Nazwa, materiał, wymiary itp.

SPECIALISTYCZNE BIURO
INWESTYCYJNO-INŻYNIERSKIE PROJEKT
TA

Piotrowice ul.Kiełkista 37
26-020 Chmielnik
tel. 517 190 616
fax. 41 20 10 556
biuro@prostaprojekt.pl
www.prostaprojekt.pl

ZESPÓŁ PROJEKTOWY

FUNKCJA	IMIE I NAZWISKO	NR UPRAWNIENI	PODPIS
Projektował	mgr inż. Wojciech Korona	SWK/0176/P005/12	
Sprawił	mgr inż. Aneta Kowalik	SWK/IS/0115/14	
Opracował		sanitarna	




INWESTYTOR

Investor	Powiat Ostrowiecki ul. Hłeczka 37 27-400 Ostrowiec Świętokrzyski
----------	--

Nazwa opracowania
Rozbudowa drogi powiatowej nr 0692T - ul. Zamkowa w Ćmielowie od km 0+158 do km 0+634, wraz z rozbudową istniejącego mostu w km 0+634 i budową nowego obiektu inżynierskiego

RYSUNEK

Stadium projektu	PROJEKT BUDOWLANY	data: 01.2023	skala: 1:25
Nazwa rysunku	Rysunek studni tworzywowej Ø1000 na zatamaniach 30 ⁰	nr rys: 4	

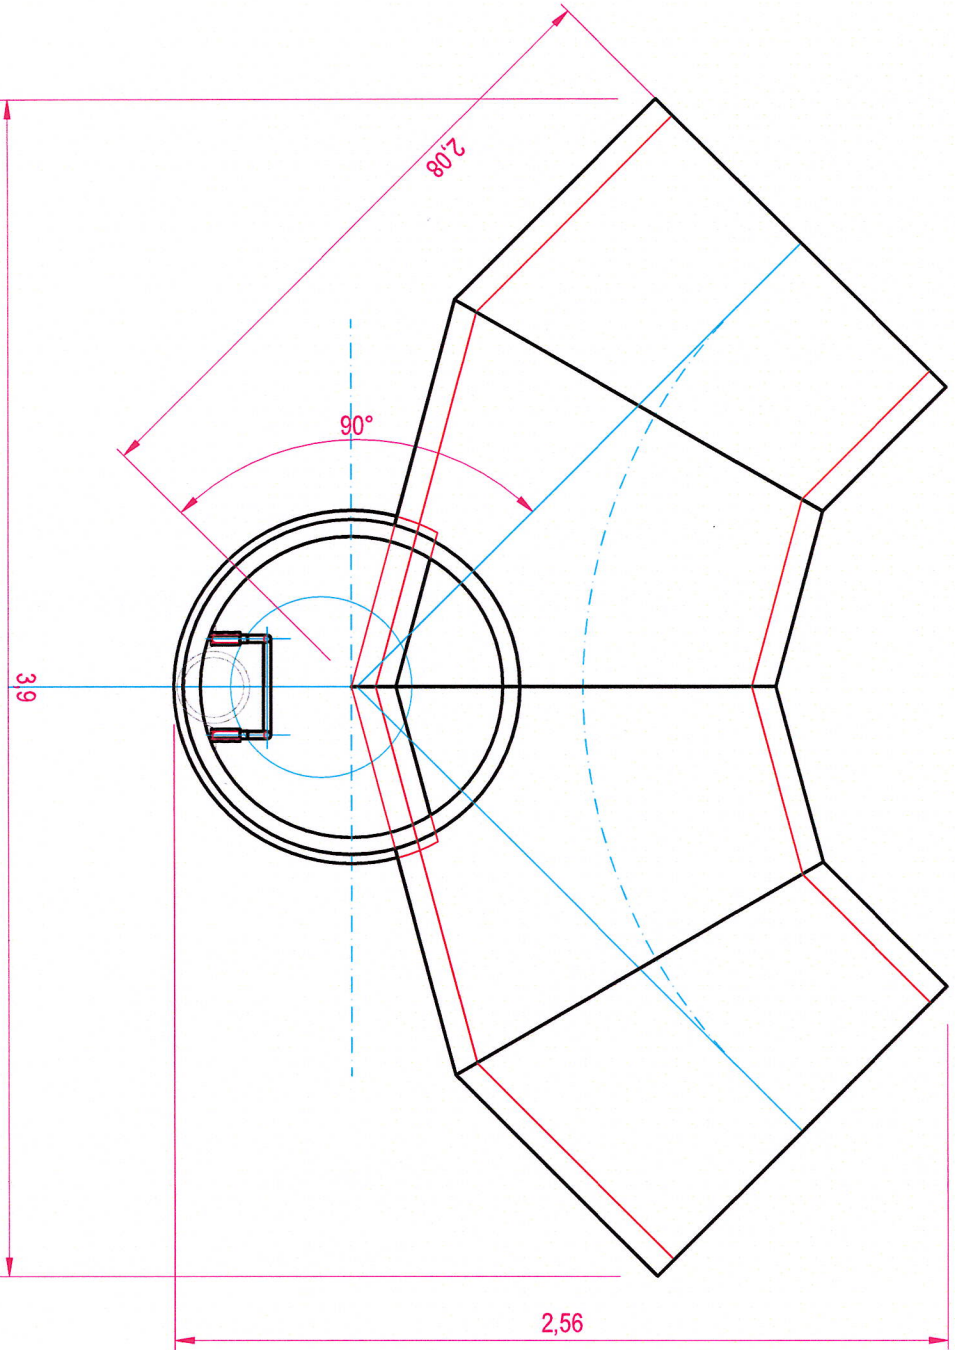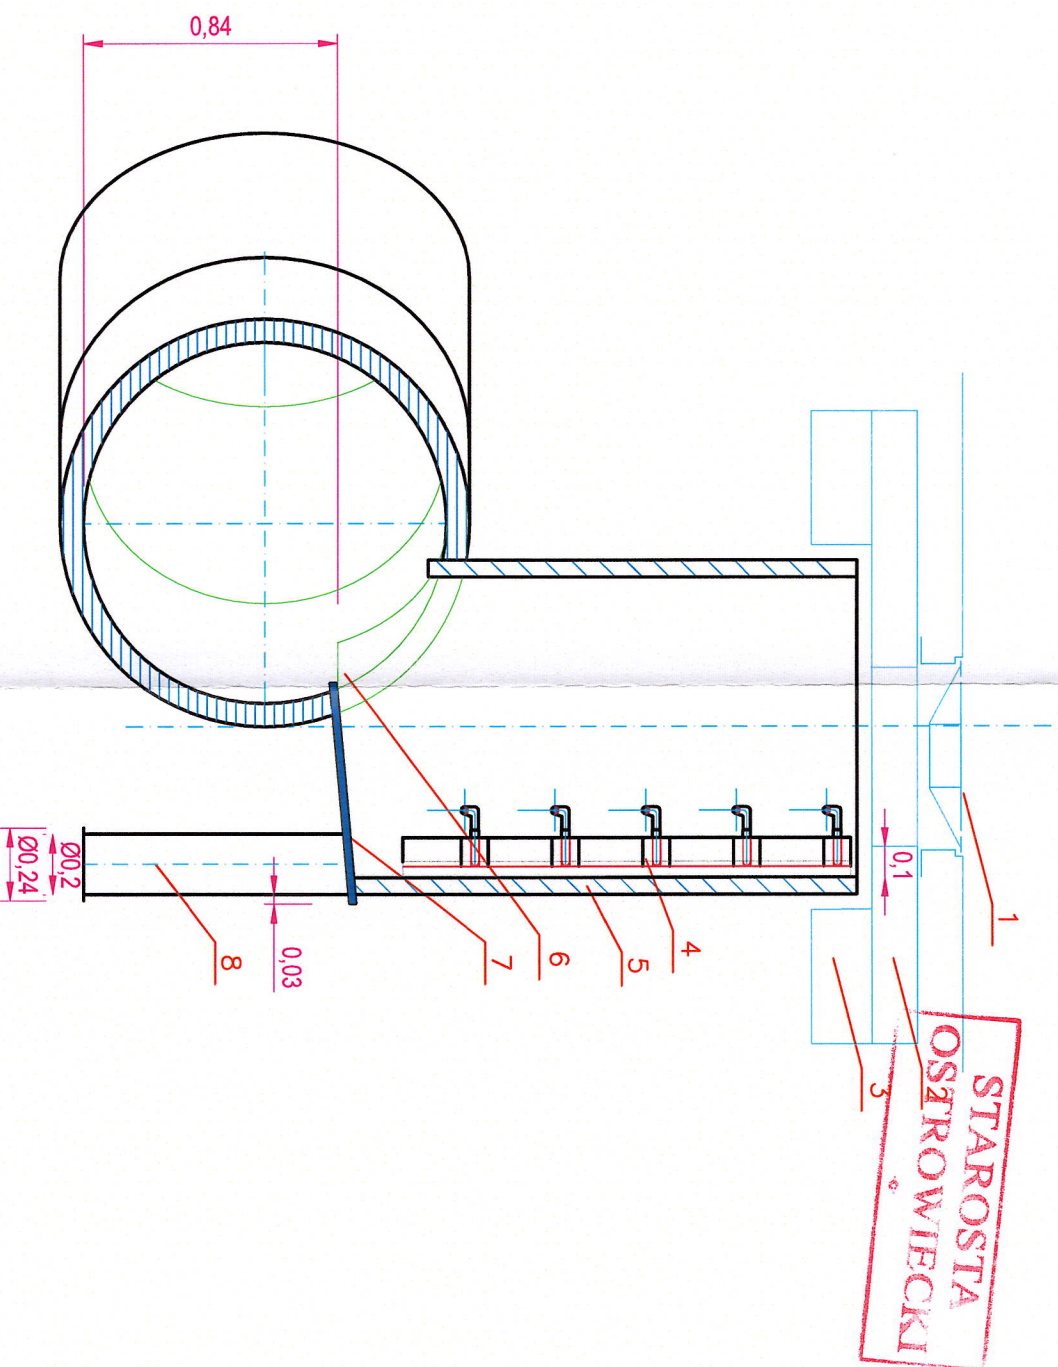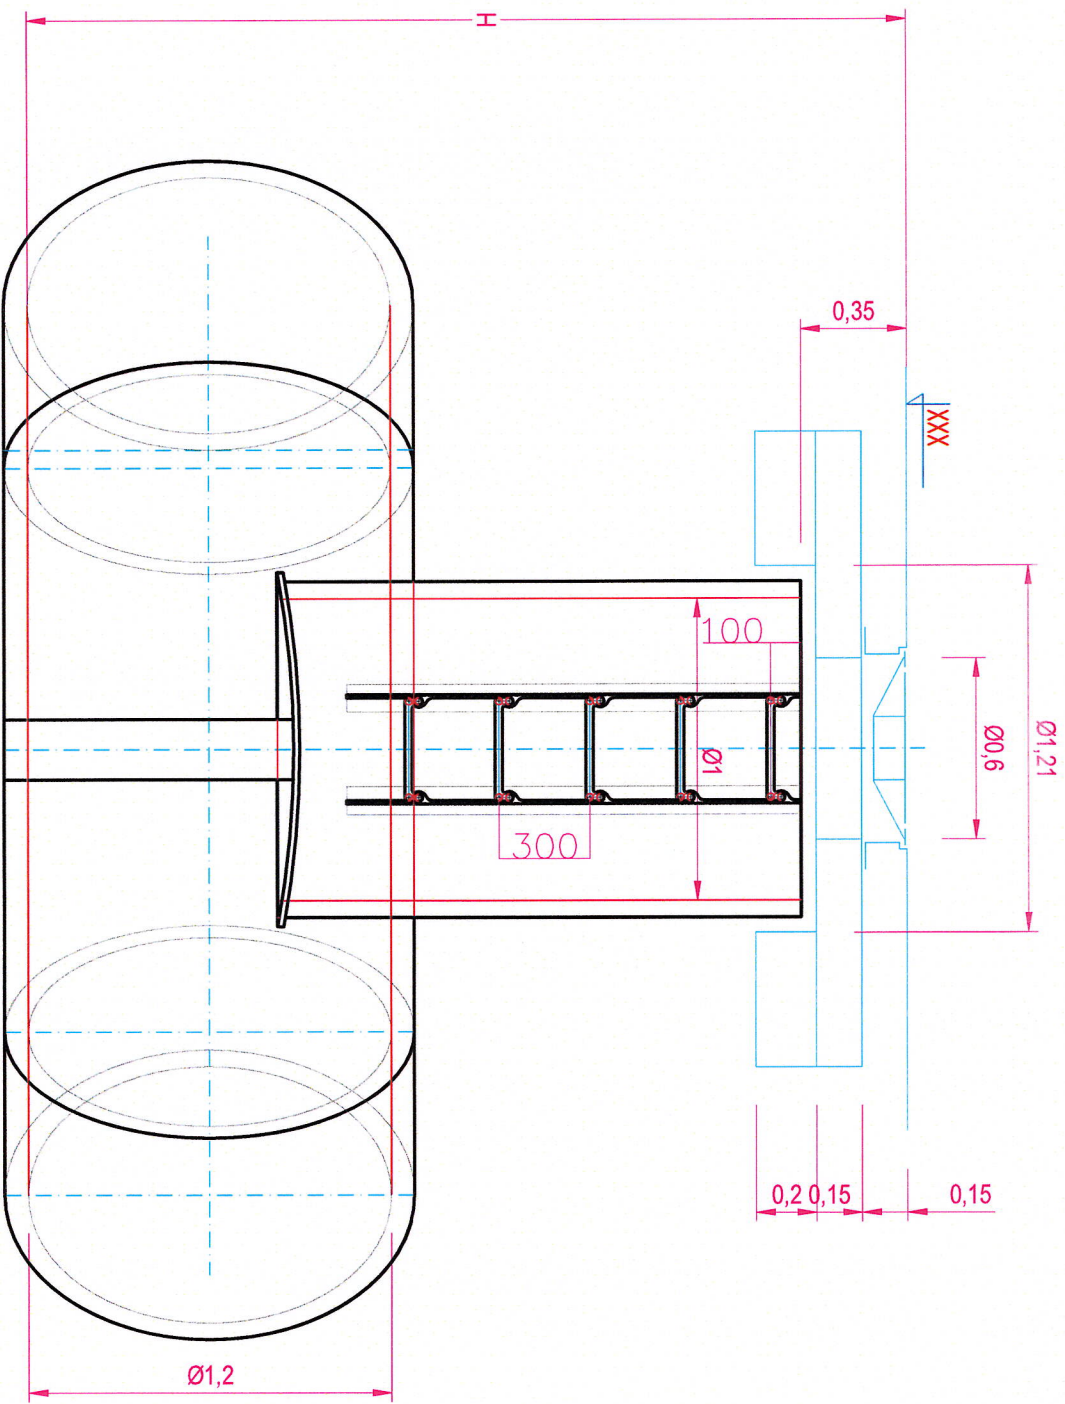


8	1	stopka PE-HD DN200x11.9
7	1	plyta spoczynkowa PE-HD 20
6	1	kołektor SN8 DN1200
5	1	konin wznoszący DN1000
4	1	drobinka złożowa PE-HD
3	1	piersień żelbetowy odcinający 200
2	1	plyta żelbetowa pokrywająca 150
1	1	Włoz kanalowy D400 z pokrywą żebrowaną
Poz.	Ilość	Tytuł/Nazwa, materiał, wymiary itp.

SPECIALISTYCZNE BIURO PROSTA INWESTYCYJNO-INŻYNIERSKIE PROJEKTY			
Piastowice, ul. Kołłataja 37 26-020 Chmielnik		tel. 517 190 616 fax. 41 20 10 556 biuro@prostaprojekt.pl www.prostaprojekt.pl	
ZESPÓŁ PROJEKTOWY			
FUNKCJA	IMIĘ I NAZWISKO	NR UPRAWNIENI	PODPIS
Projektował	mgr inż. Wojciech Korona	SWK/0116/P005/12	sanitarna
Sprawił	mgr inż. Aneta Kowalik	SWK/IS/0115/14	sanitarna
Opracował			
INWESTYCJA			
Investor	Powiat Ostrowiecki ul. Hłeczka 37 27-400 Ostrowiec Świętokrzyski		
Nazwa opracowania	Rozbudowa drogi powiatowej nr 0692T - ul. Zamkowa w Ćmielowie od km 0+158 do km 0+634, wraz z rozbudową istniejącego mostu w km 0+634 i budową nowego obiektu inżynierskiego		
RYSUNEK			
Stadium projektu	PROJEKT BUDOWLANY	data: 01.2023	skala: 1:25
Nazwa rysunku	Rysunek studni tworzywowej Ø1000 na zatłamaniach 90°		nr rys: 5

STAROSTA
OSTROWIECKI

Schemat wylotów z wpustów deszczowych do rowu drogowego

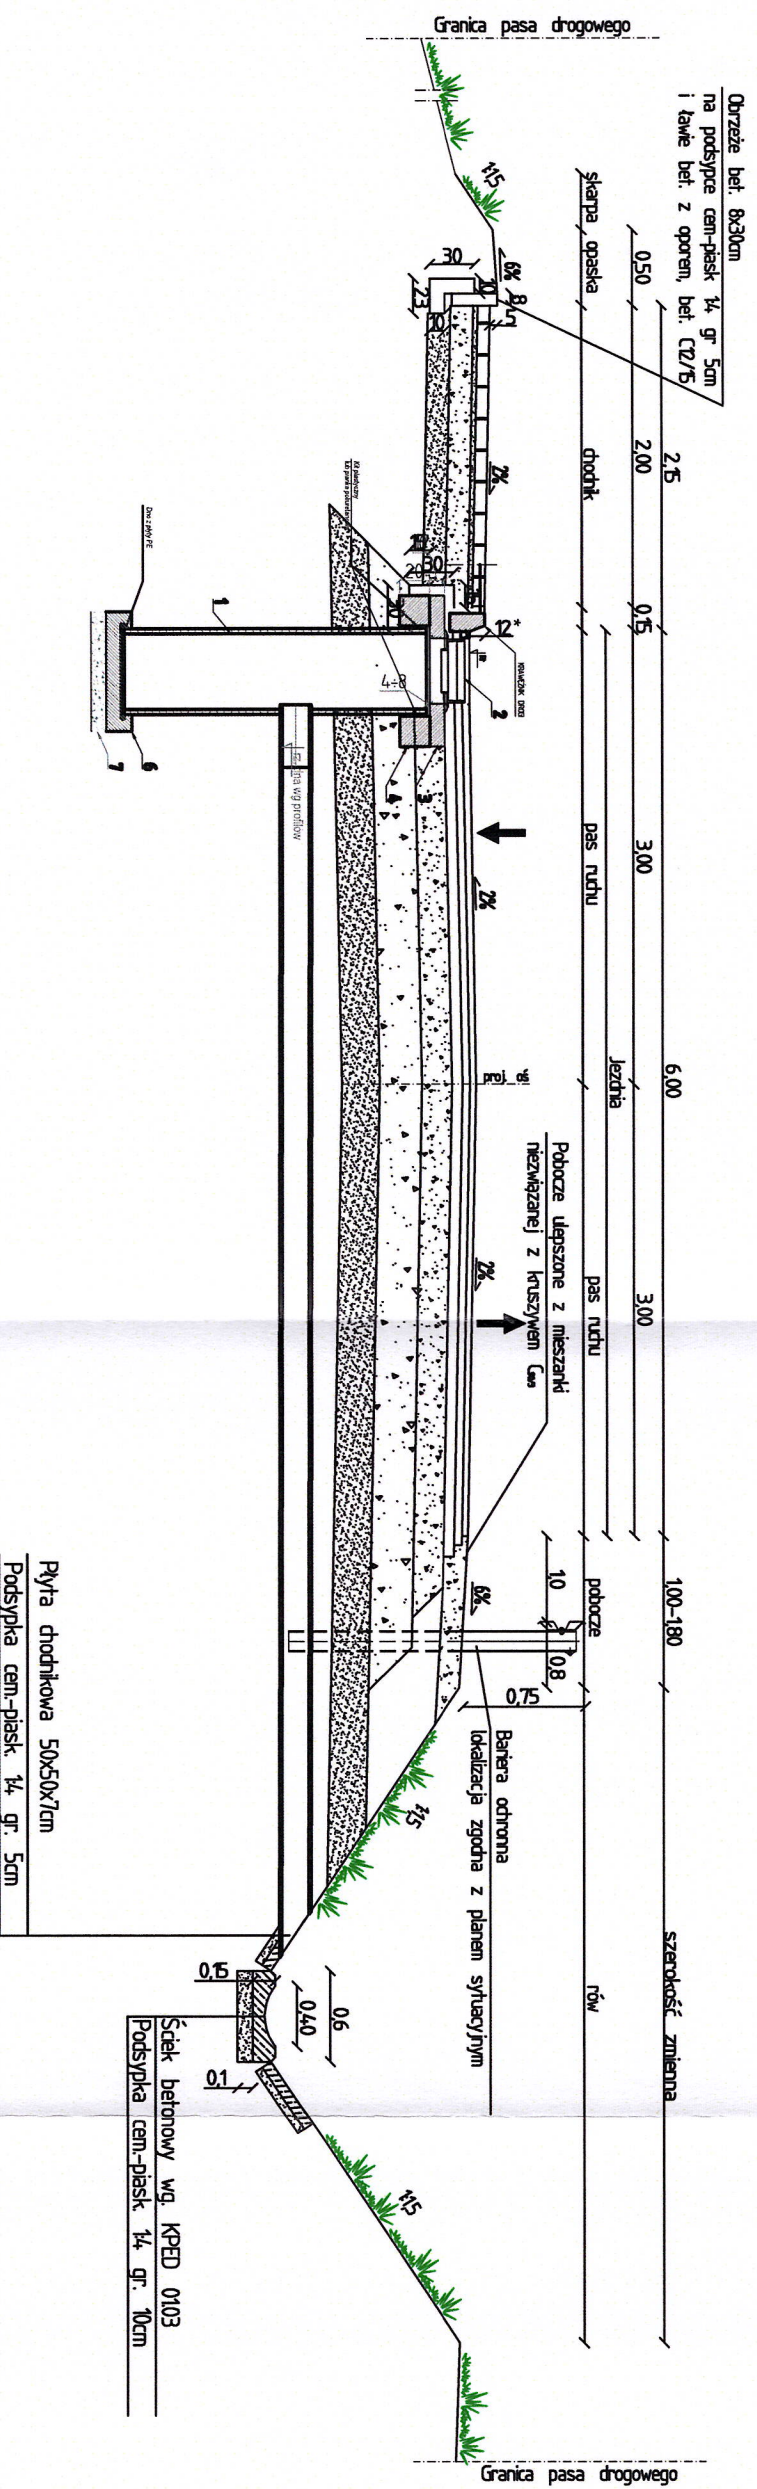


OZNACZENIA

1. RURA HOPE SNA, 450mm
2. ZEIMANY WAPSI LIZNY KLASY DA00
3. WYMAKACH 600x400
4. PERSIEN DOZAZUACY
5. PETA POKRYWKA DOZAZUJACA POD WPUSCI
6. PERSIEN DOZAZUJACY
7. POKRYWKA DOZAZUJACA
8. RURA PRZYKRYWKA PP 420mm
9. RURA WPUSCI
10. RURA DO WYCIU PRZYKRYJACA Z WPUSCI
11. RURA DO WYCIU PRZYKRYJACA Z WPUSCI
12. PRZYKRYWKA DOZAZUJACA

SPECJALISTYCZNE BIURO INWESTYCYJNO-INŻYNIERSKIE PROSTA			
Piotrowice ul. Miejska 37 26-020 Ciemlinek		tel. 517 190 616 fax. 41 20 10 555	
		biuro@prostaprojekt.pl www.prostaprojekt.pl	
ZESPÓŁ PROJEKTOWY			
FUNKCJA	IMIĘ I NAZWISKO	NR UPRAWNIEN	PODPIS
Projektował	mgr inż. Wojciech Korona	SWK/0176/P/005/12	
Projektował	mgr inż. Aneta Kowalik	SWK/15/0175/14 sanitarna	
Sprawdził			
Opracował	mgr inż. Roksana Nowak		
INWESTYCJA			
Investor	Powiat Ostrowiecki ul. Hłezka 37 27-400 Ostrowiec Świętokrzyski		
Nazwa opracowania	Rozbudowa drogi powiatowej nr 0692T - ul. Zamkowa w Ćmielowie od km 0+158 do km 0+634, wraz z rozbiórka istniejącego mostu w km 0+634 i budowa nowego obiektu inżynierskiego		
RYSUNEK			
Stadium projektu	Koncepcja	data: 10.2021	skala: 1:20
Nazwa rysunku	Schemat wylotów z wpuśców deszczowych do rowu drogowego		
		nr rys:	6

**STAROSTA
OSTROWIECKI**

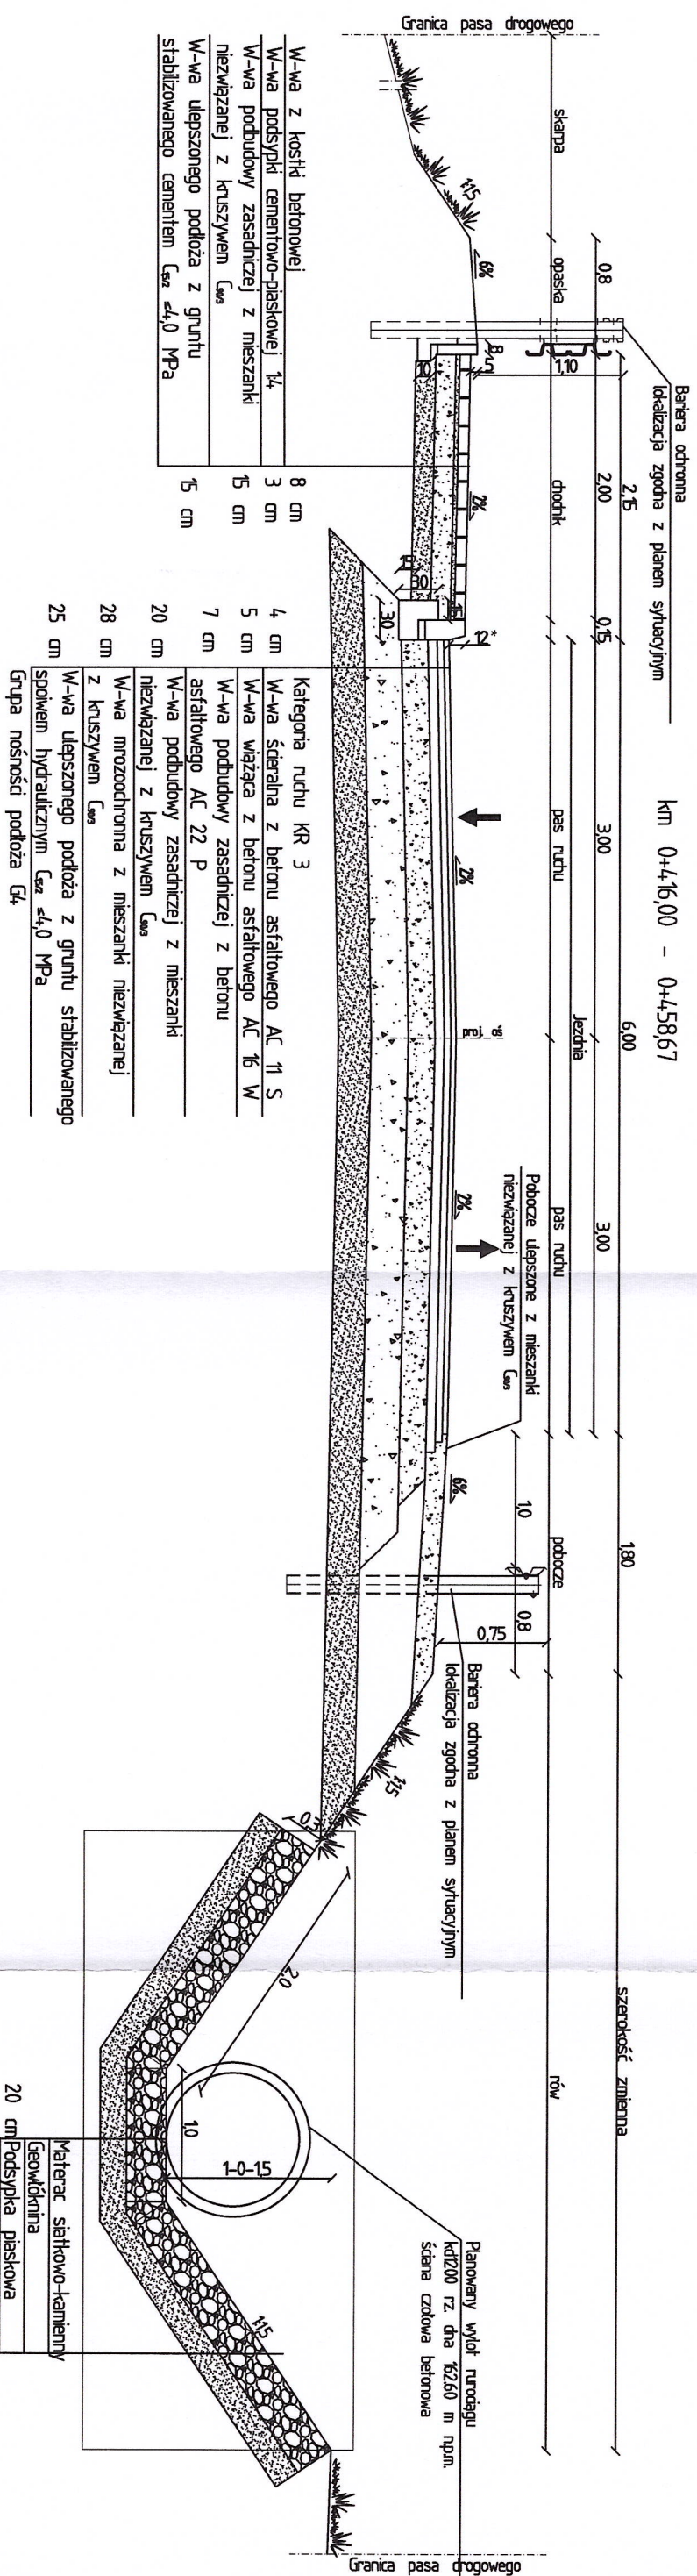

W-wa z kostki betonowej	8 cm
W-wa podpiętki cementowo-piaskowej 1/4	3 cm
W-wa podbudowy zasadniczej z mieszanki niezwiązanej z kruszywem C_{800}	15 cm
W-wa ulepszonego podłoża z gruntu stabilizowanego cementem $C_{500} \leq 4,0$ MPa	15 cm

	Kategoria ruchu KR 3
4 cm	W-wa ścieralna z betonem asfaltowego AC 11 S
5 cm	W-wa wiążąca z betonem asfaltowego AC 16 W
7 cm	W-wa podbudowy zasadniczej z betonem asfaltowego AC 22 P
20 cm	W-wa podbudowy zasadniczej z mieszanki niezwiązanej z kruszywem C_{ws}
28 cm	W-wa mrozoodporna z mieszanki niezwiązanej z kruszywem C_{ws}
25 cm	W-wa ulepszonego podłoża z gruntu stabilizowanego spoiwem hydraulicznym $C_{\text{ws}} \leq 4,0$ MPa


SPECJALISTYCZNE BIURO INWESTYCYJNO-INŻYNIERSKIE PROSTA PROJEKT			
Portkowice ul.Kiełkacza 37 28-020 Cieminek Tel. 517 190 616 fax. 41 20 10 556 biuro@prostaprojekt.pl www.prostaprojekt.pl			
Z E S P Ó Ł P R O J E K T O W Y			
FUNKCJA	IMIE I NAZWISKO	NR UPRAWNIEN	PODPIS
Projektował	mgr inż. Paweł Nepalski	SMK/0050/P/000/11	
Projektował	mgr inż. Łukasz Kwaśniak	SMK/014.1/P/000/12	
Sprawdził		branza drogowa	
Opracował			
INWESTYCJA			

Inwestor		Powiat Ostrowiecki ul. Iżyczna 37 27-400 Ostrowiec Świętokrzyski	
Nazwa opracowania		Rozbudowa drogi powiatowej nr 0692T - ul. Zamkowa w Ćmielowie od km 0+158 do km 0+634, wraz z rozbiórka istniejącego mostu w km 0+634 i budowa nowego obiektu inżynierskiego	
R Y S U N E K			
Stadium projektu	Projekt budowlany	data: 10.2021	
Nazwa rysunku	Przekroje normalno-konstrukcyjne		skala: 1:50 nr rys. 7



220

ubezpieczenie wykopu
obudowa szczelna z rozporami
lub obudowa metalowa typu boks

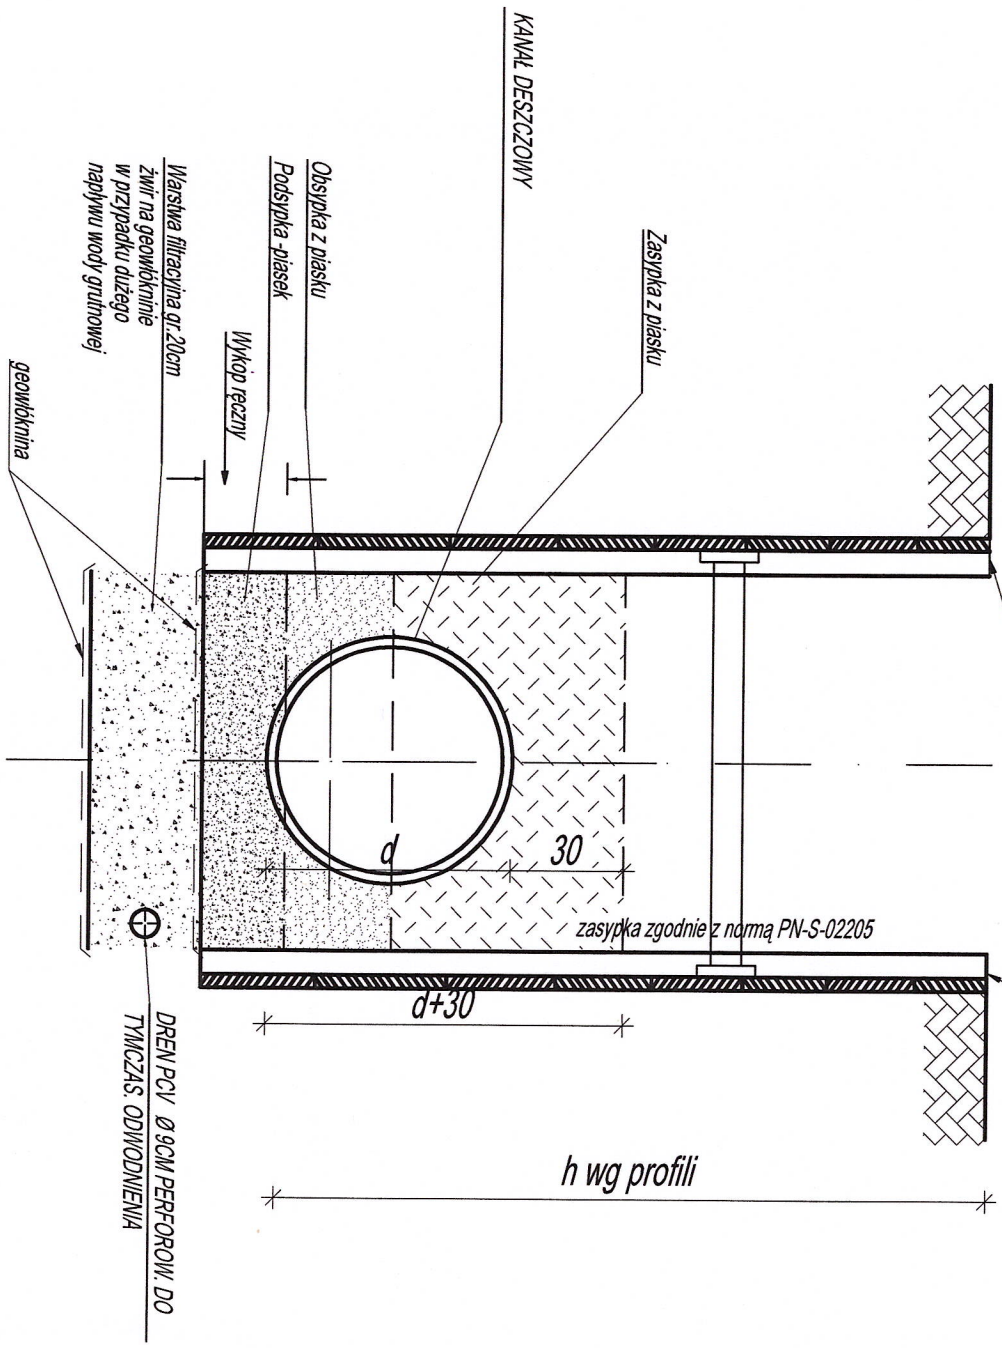

SPECJALISTYCZNE BIURO
INWESTYCYJNO-INŻYNIERSKIE **PROST**TA
PROJEKT

Piotrkowice ul. Kielecka 37
26-020 Ciemlińsk
Tel. 517 190 616
Fax. 41 20 10 556
biuro@prostprojekt.pl
www.prostprojekt.pl

Z E S P Ó Ł P R O J E K T O W Y

FUNKCJA	IMIĘ I NAZWISKO	NR UPRAWNIENI	PODPIS
Projektował	mgr inż. Wojciech Korona	SWK/0176/P005/12	
Sprawdził	mgr inż. Aneta Kowalik	SWK/JS/0175/14	
Opracował			

I N W E S T Y C J A

Investor	Powiat Ostrowiecki ul. Łżecka 37 27-400 Ostrowiec Świętokrzyski
Nazwa opracowania	Rozbudowa drogi powiatowej nr 0692T - ul. Zamkowa w Ćmielowie od km 0+158 do km 0+634, wraz z rozbiórka istniejącego mostu w km 0+634, i budowa nowego obiektu inżynierskiego

R Y S U N E K

Stadium projektu	PROJEKT BUDOWLANY	data: 01.2023	skala: ---
Nazwa rysunku	Schemat zabezpieczenia wykopów	nr rys.	8

Technical drawing of a roof edge detail showing a cross-section of a parapet wall and roof structure. The drawing includes labels for "NACHYLENIE SKARPY 1:1" (Roof slope 1:1), "50" (height), "220" (width), and "3" (number of layers). A red stamp "USŁUGI KROKWI" is visible.

1. PROJEKTOWANY PRZEWÓD
2. ISTNIEJĄCY KABEL TELEFONICZNY LUB ENERGETYCZNY.
3. RURA OCHRONNA DMUŻYJELNA PE 160mm.
4. DEKOWANIE WYKOPU.
5. PODSTĘPKA PŁASKOMA.

1. KOŃCĘ RURY OCHRONNEJ USZCZELNIĆ RĘKAWEM
TERMOKURCZYWYM LUB TAŚMĄ PE.

Technical drawing of a wall cross-section showing a circular opening. The wall is labeled '1' and the opening is labeled '5'. A dimension line indicates a minimum diameter of 300 mm.

33

SKALA 1.5, 1.20

**SPECJALISTYCZNE BIURO
INWESTYCYJNO-INŻYNIERSKIE**
PROSTA
PROJEKT

tel. 517 190 616
fax. 41 20 10 556

biuro@prostaprojekt.pl
www.prostaprojekt.pl

ZESPÓŁ PROJEKTOWY

FUNKCJA	IMIE I NAZWISKO	NR UPRAWNIEN	PODPIS
Projektował	mgr inż. Wojciech Korona	SWK/0156/PODS/12	
Sprawdził	mgr inż. Aneta Kowalik	SWK/15/0175/16	
Opracował		sanitarna	

INWESTYCJA

Powiat Ostrowiecki
ul. Itzecka 37

27-400 Ostrowiec Świętokrzyski	Rehabilitacja drogi powiatowej nr 06521 - ul. Zamkowa w Ćmielowie od km 0+158 do km 0+634 wraz z rozbudową istniejącego mostu w km 0-634 i budowa nowego obiektu inżynierskiego
--------------------------------	--

RYSUNEK

PROJEKT BUDDO

data: 01.2023

skala:

Schemat zabezpieczenia skrzyżowań z uzbrojeniem istniejącym

nr rgs: