

Nazwa wykonawcy: Biuro geodezyjno-informatyczne Krzysztof Krasoń
Sporządził: Krzysztof Krasoń, numer świadectwa uprawnień 21504
Data sporządzenia dokumentu: 2026-04-01

Jednostka ewidencyjna: 080803_2, Skąpe
Obręb ewidencyjny: 080803_2.0007, Ołobok
Miejscowość/Adres: OŁOBOK, Wojciechowskiego 25
Identyfikator zgłoszenia pracy: GK.V.6640.769.2025

Układ współrzędnych płaskich: PL-2000
Układ wysokości: PL-EVRF2007-NH

Mapa do celów projektowych

Skala 1:500

Nie wyklucza się istnienia w terenie innych nie wykazanych na niniejszej mapie urządzeń podziemnych, które nie były zgłoszone do inwentaryzacji lub o których brak jest informacji w instytucjach branżowych.

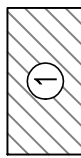
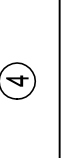
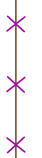
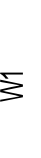
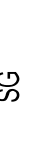
Mapa do celów projektowych została wykonana bez ustalenia obciążeń służebnościami gruntowymi ujawnionymi w księgach wieczystych.

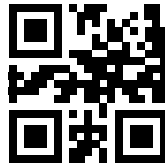
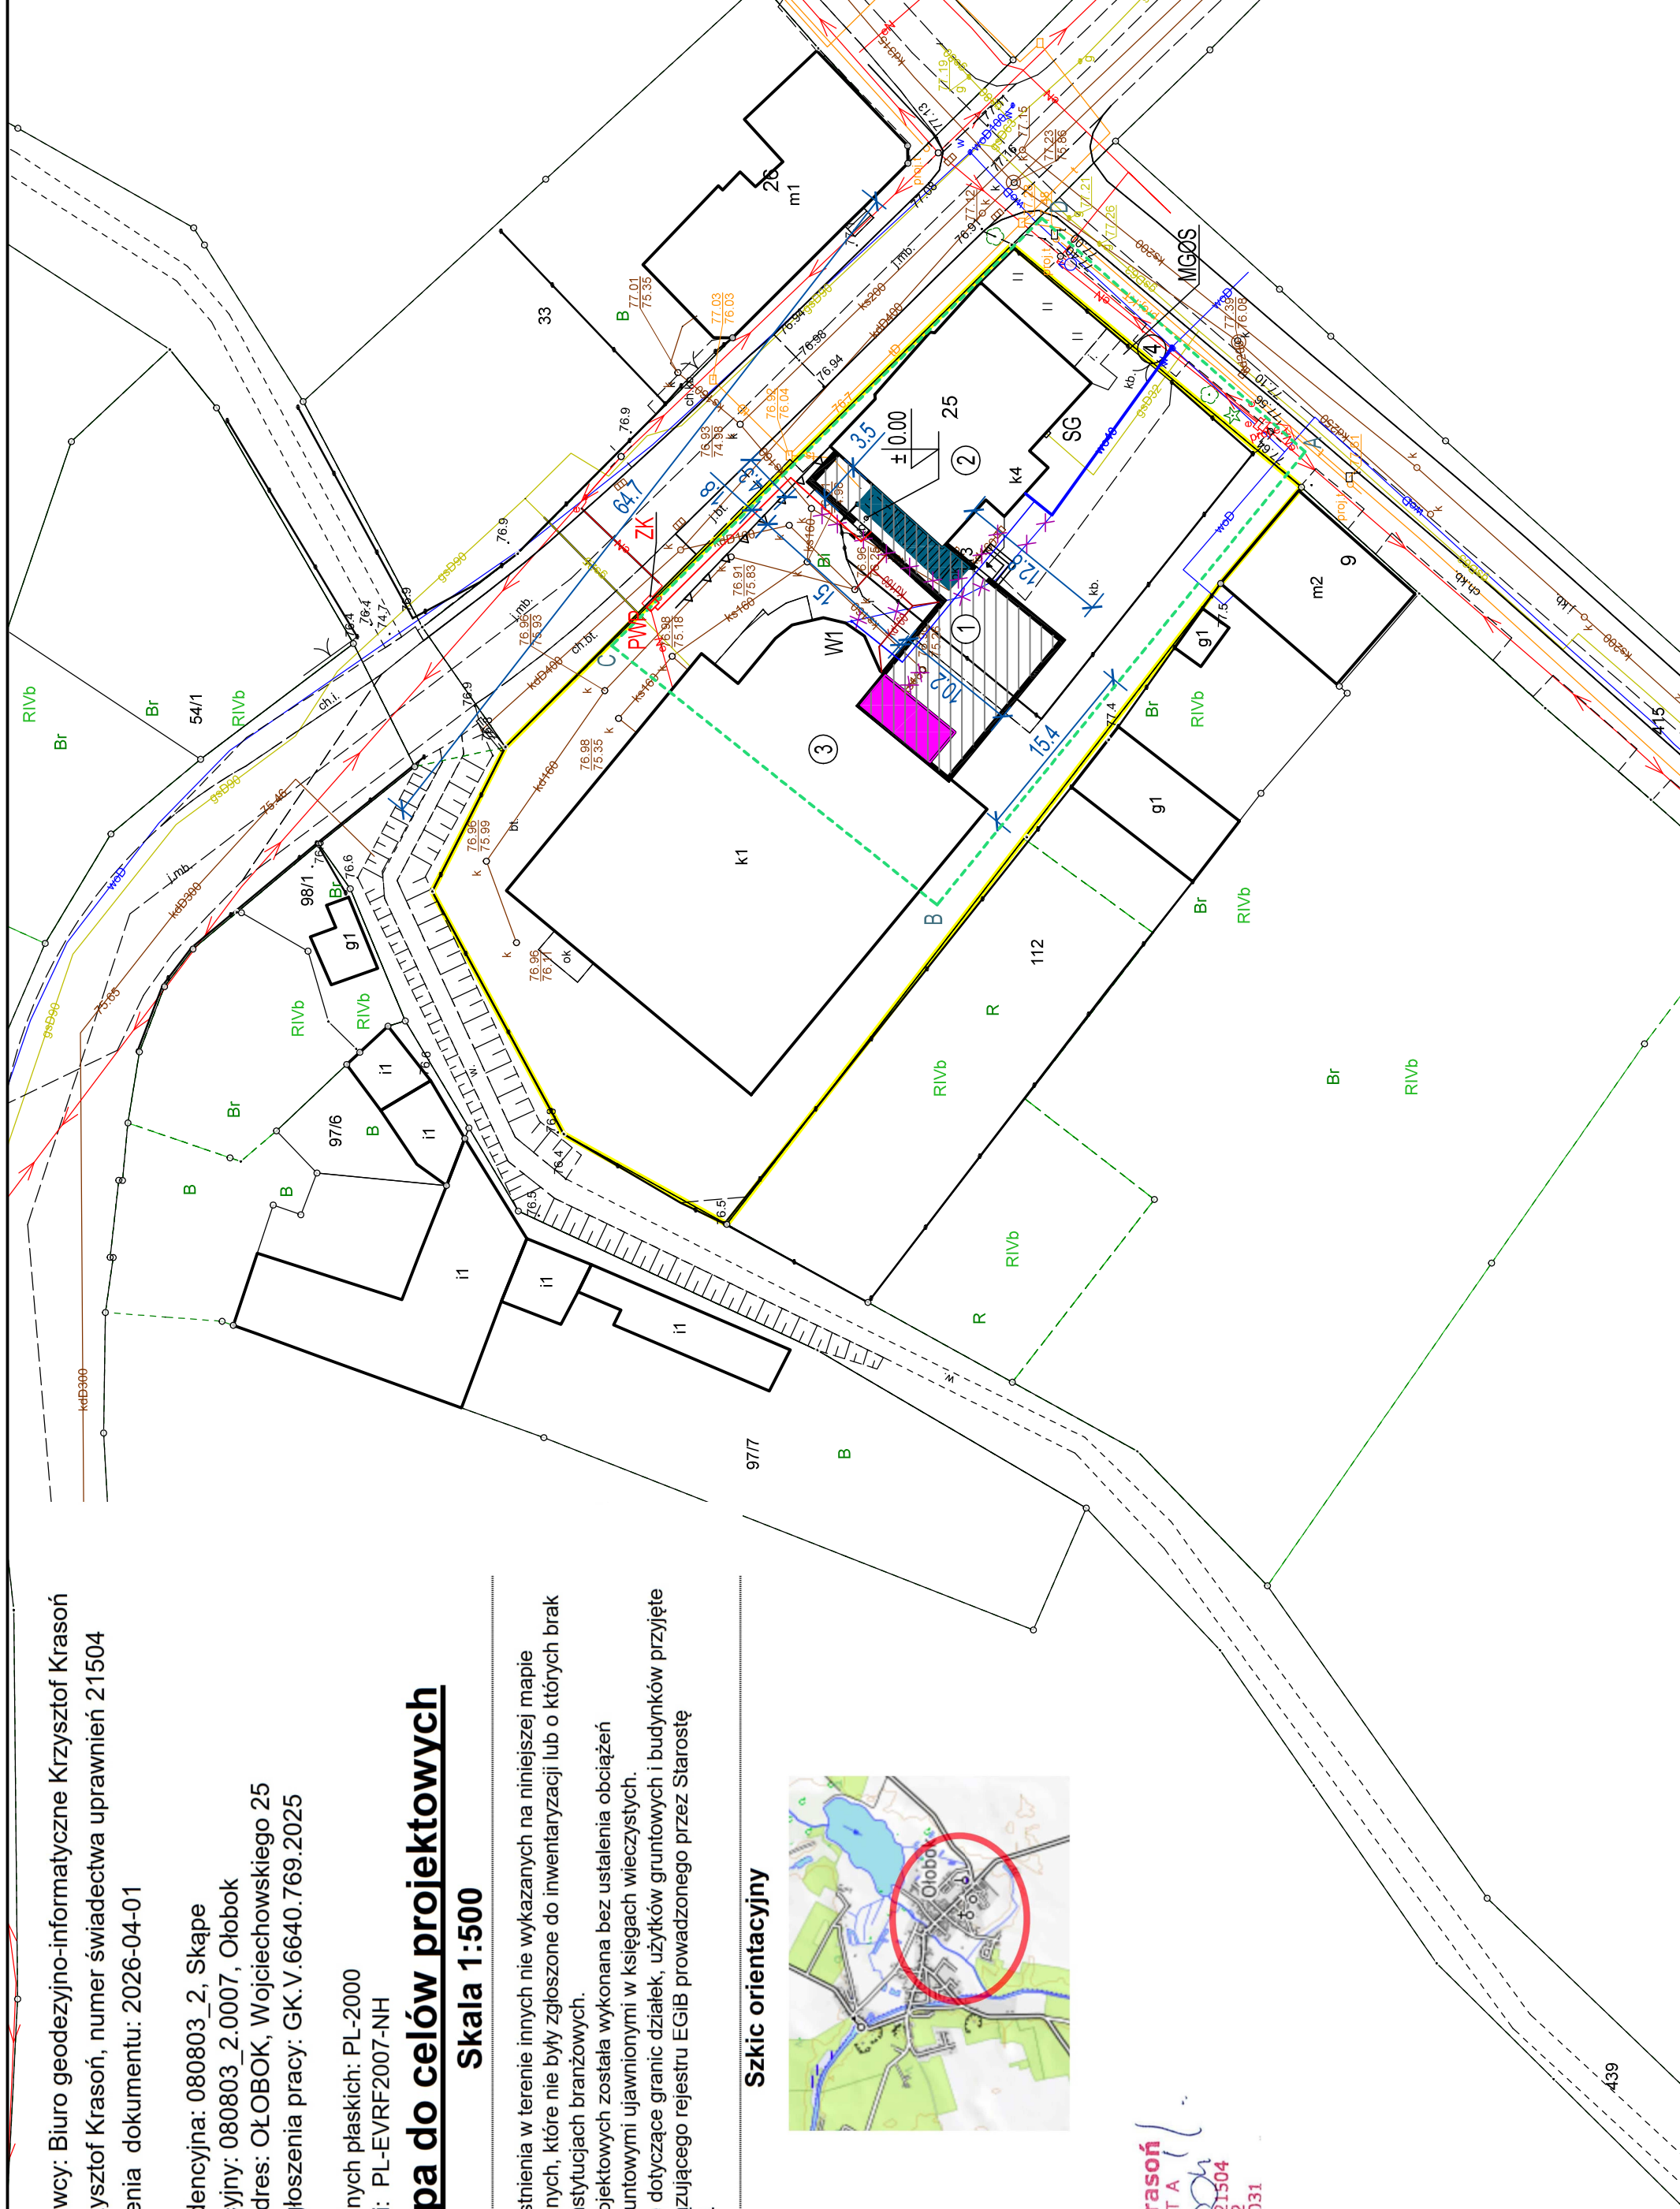
Dane ewidencyjne dotyczące granic działek, użytkowników gruntowych i budynków przyjęte do aktualnie obowiązującego rejestru EGiB prowadzonego przez Starostę Świebodzińskiego.



Szkic orientacyjny

Krzysztof Krasoń
GEODETA
Nr świadectwa 21504
Zakres 1, 2
tel. 693 612 031

	granica działki nr ewid. 113
	zakres opracowania
	nieprzekraczalna linia zabudowy (na przedłużeniu ściany północno-wschodniej istniejącego budynku głównego Szkoły Podstawowej w Ołoboku od strony publicznej drogi powiatowej o nr ewid. 407)
	projektowana rozbudowa (budynek niepodpiwniczony, dwupiętrowy z klatką schodową o pow. zabudowy 212,0 m²)
	istniejący budynek główny Szkoły Podstawowej w Ołoboku (budynek niepodpiwniczony, trzypiętrowy o pow. zabudowy 248,0 m²)
	istniejąca sala gimnastyczna Szkoły Podstawowej w Ołoboku (budynek niepodpiwniczony, parterowy o pow. zabudowy 867,0 m²)
	część sali gimnastycznej Szkoły Podstawowej w Ołoboku przewidziana do rozbiórki (część budynku niepodpiwniczona, parterowa o pow. zabudowy 24,7 m²)
	istniejące schody wejściowe do budynku głównego Szkoły Podstawowej w Ołoboku przewidziane do rozbiórki o pow. zabudowy 23,4 m²
	istniejący zjazd z drogi publicznej
	istniejące miejsce gromadzenia odpadów statycznych
	istniejące złącze kablowe Enea Operator Sp. z o.o.
	projektowany demontaż instalacji kanalizacji sanitarnej, wg odrębnego opracowania
	istniejące przyłącze wodociągowe PE40 przewidziane do wymiany (po istniejącej trasie) na PE90, wg odrębnego opracowania
	istniejące przyłącze wodociągowe PE40 do Sali Sportowej przewidziane do przełożenia, wg odrębnego opracowania
	projektowane miejsce włączenia do istniejącej instalacji wodnej PE40 Sali Sportowej, wg odrębnego opracowania
	w istniejącej szafce gazowej zaprojektowano zawór MAG3 DN50 do współpracy z detektorem gazu, wg odrębnego opracowania
	projektowany przewód odpływowy kanalizacji deszczowej kđ160, wg odrębnego opracowania
	projektowana wewnętrzna linia zasilająca YKY5x25
	projektowana szafka PWP



	SZKOŁA PODSTAWOWA IM. BOHATERÓW POWSTANIA WARSZAWSKIEGO W OŁOBOKU Ołobok, ul. Wojskiego 25, dz. nr ewid. 113, 66-213 Skape					
Zadanie	ROZBUDOWA ORAZ PRZEBUDOWA BUDYNKU SZKOŁY PODSTAWOWEJ IM. BOHATERÓW POWSTANIA WARSZAWSKIEGO ORAZ SALI GIMNASTYCZNEJ W OŁOBOKU Ołobok, ul. Wojskiego 25, dz. nr ewid. 113, 66-213 Skape					
Inwestor	GMINA SKAPE - Skape 65, 66-213 Skape					
Nazwa dokumentu - rysunku						
PROJEKT ZAGOSPODAROWANIA TERENU						
	Nazwisko i imię	Nr uprawn.	Data	Podpis	Skala rys.	1:500
Projektant	mgr inż. arch. Anna Kulańska	37/B8/ZG	04.2026.			
Sprawdzający	mgr inż. arch. Armand Skowroński	38/B8/ZG	04.2026.			
Projektant	mgr inż. Marcin Wojewódka	LBS/0072/PWOK/08	04.2026.			
Sprawdzający	inż. Tomasz Kocharski	LBS/0059/PBKu/17	04.2026.			
Projektant	mgr inż. Aneta Wojewódka	LBS/0043/PWCS/08	04.2026.			
Sprawdzający	mgr inż. Przemysław Zamorski	LBS/0012/POOS/07	04.2026.			
Projektant	mgr inż. Andrzej Prokopowicz	LBS/0091/PWBE/22	04.2026.			
Sprawdzający	mgr inż. Krzysztof Nowicki	LBS/0011/POOE/14	04.2026.			1