



UWAGI
 1. Wszystkie niezgodności muszą być odnotowane.
 2. Wszystkie niezgodności muszą być odnotowane.
 3. Skala rysunku nie może być zmieniana.
 4. Projekt jest własnością projektanta i chroniony jest prawem autorskim.
 5. Projekt jest własnością projektanta i chroniony jest prawem autorskim.

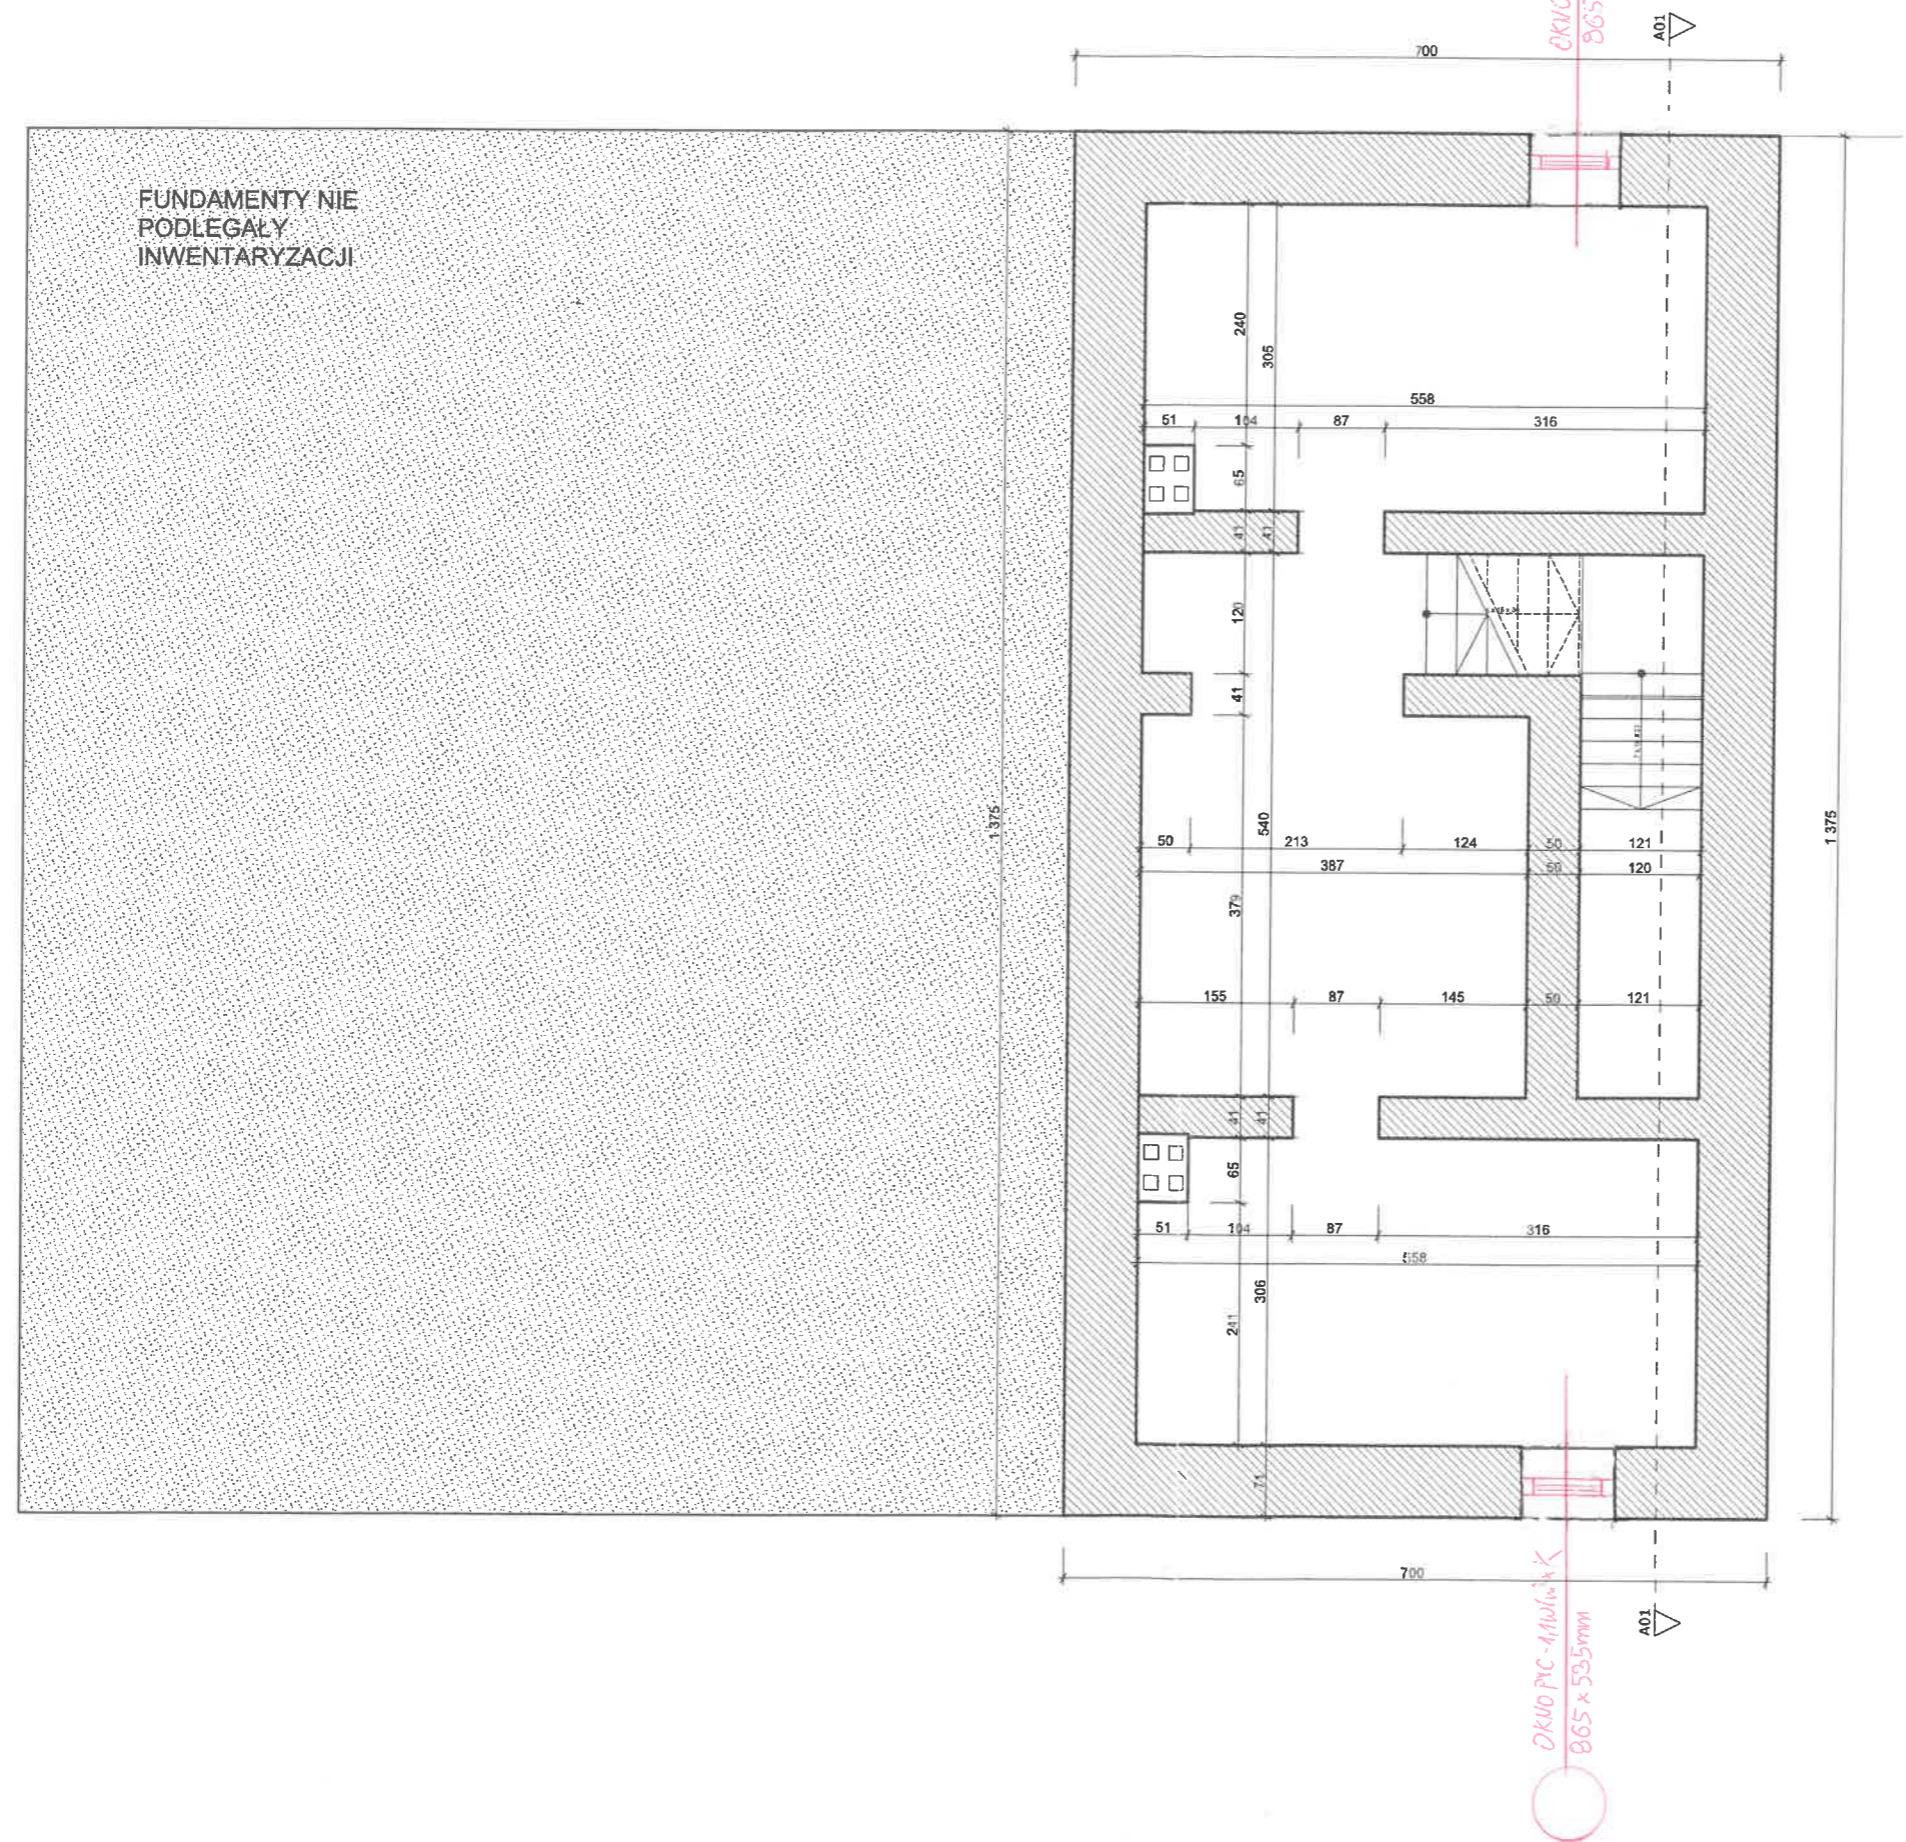

UWAGA - Poszerzenie otworów z 60cm do 90cm

09.01.2024

UWAGI:
 1. INWENTARYZACJA ZOSTAŁA SPORZĄDZONA NA PODSTAWIE MATERIAŁÓW PRZEKAZANYCH PRZEZ ZAMAWIAJĄCEGO (tj. dokumentacji sporządzonej przez FIRME USŁUGOWĄ "MTX" MARIUSZ KOLBERG z dnia 12.2018r.
 2. INWENTARYZACJA ZOSTAŁA ZAKTUALIZOWANA NA PODSTAWIE MATERIAŁÓW PRZEKAZANYCH PRZEZ ZAMAWIAJĄCEGO.

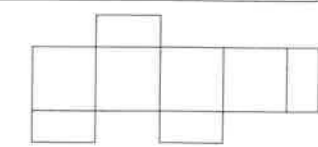

GIGA ARCHITEKCI
 www.gigaarchitekci.pl
 ul. Kojka 14, 43-190 Mikołów, tel. 48 531 486 418
 NIP: 635 170 23 28 REGON: 241345590

NAZWA PROJEKTU
 PRZEBUDOWA KOMUNALNEGO BUDYNKU WIELORODZINNEGO WRAZ Z ROZBIÓRKĄ ISTNIEJĄCYCH GARAŻY BLASZANYCH PRZY UL. RODZINNEJ 97 W KOBIORZE NA DZIAŁCE 1695/77.

ADRES INWESTYCJI
 UL. RODZINNA 97, 43-210 KOBIOR
 DZ.NR 1695/77
 DANE INWESTORA
 GMINA KOBIOR
 UL. KOBIOŃSKA 5 43-210 KOBIOR

NAZWA RYSUNKU RZUT PIWNICY		
PROJEKTOWAŁ mgr inż. arch. ARTUR GARBULA NR UPRAWNIENI 7/10/SLOKK	PODPIS 	
OPRACOWAŁ mgr inż. arch. Ewa KAMIENIŃCZYK-BORYS	PODPIS 	
BRANŻA A	DATA 2019.04	SKALA 1:75
FAZA INW	REWIZJA -	NR RYSUNKU 03