


ZBROJENIE PŁYT PRZEJŚCIOWYCH

skala 1:20

PRZEKRÓJ B-B

Skala 1:20

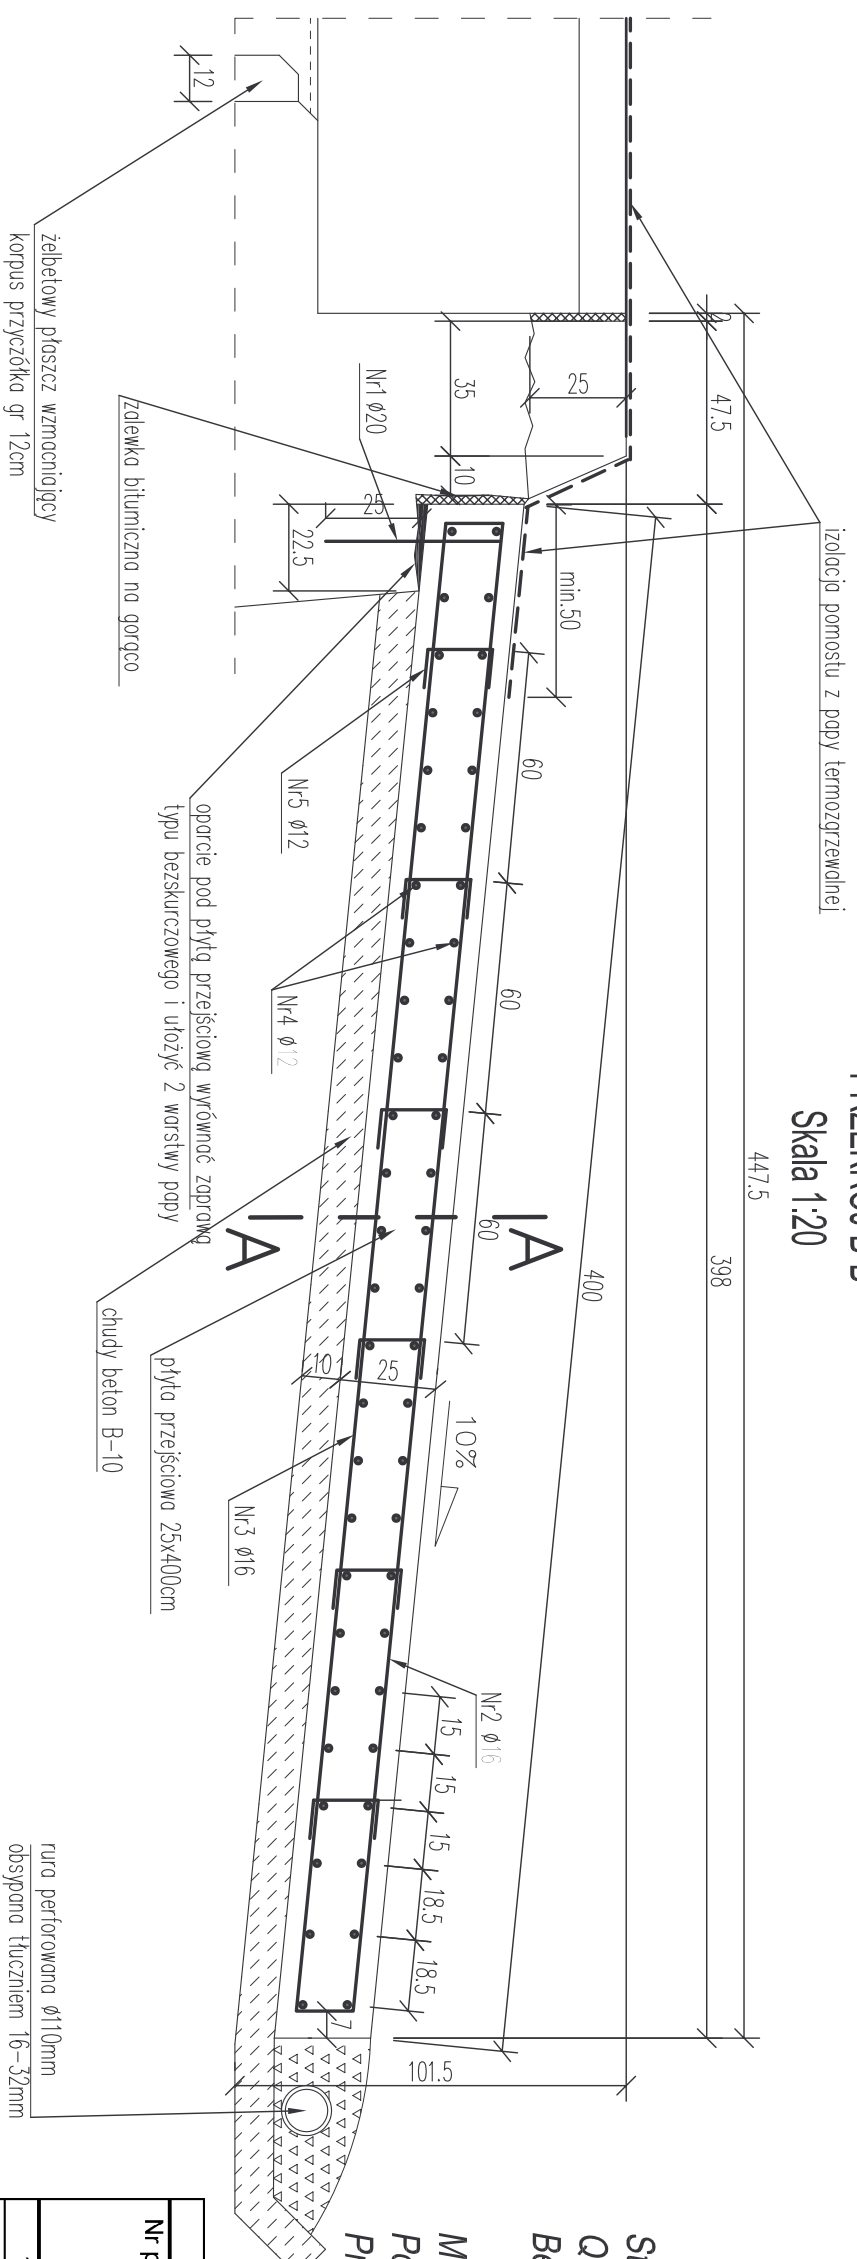

Stal zbrojeniowa: - klasy A-IIIN (BST 500S);

$$Q = 2 \cdot 764 = 1527 \text{ kg dla 2 płyt}$$

Beton konstrukcyjny: - B 30; W 8; F 150; V = 7,0*2=14,0m3

B10: $V=2^*3,38=6,76$

Minimalna otulina prętów - 5cm


Polaczenia prętów normowe

Pręty zbrojenia wymiarowano w osiach

ZESTAWIENIE STALI ZBROJENIOWEJ PŁYT PRZEJŚCIOWYCH						
Nr pręta	Średnica pręta [mm]	Długość pręta [mm]	Ilość prętów [szt.]	Łączna długość stali AIIIIn (BSt500)		
1	20	450	16	f112	f116	f120
2	16	3880	44			7,2
3	16	4180	44		183,9	
4	12	3590	52	186,7		
5	12	370	60	22,2		
Długość [m]				208,9	354,6	7,2
Ciężar jednostkowy [kg/m]				0,888	1,580	2,470
Ciężar wg. średnic [kg]				185,5	560,3	17,8
Razem dla 1 płyty[kg]				764		
Razem dla 2 płyt[kg]				1527		

PRZEKRÓJ A-A

Skala 1:20

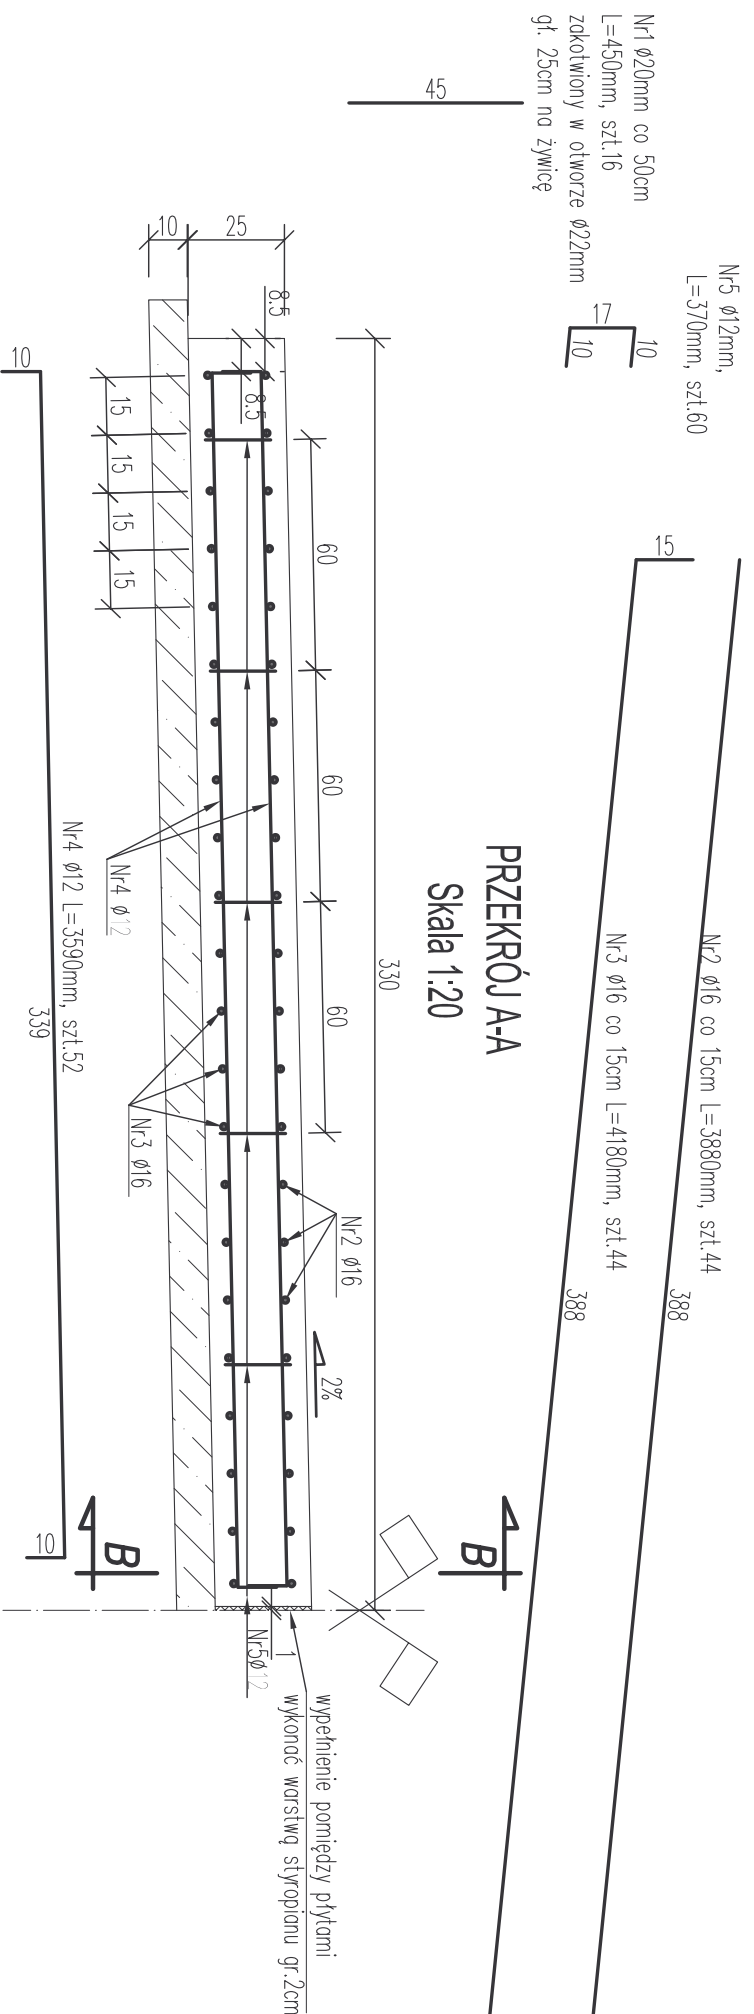

Jednostka projektująca:	 Biurowo-projektowe "MOSTY" Sławomir Leszczyński 05-300 Mińsk Mazowiecki, ul. Worszowska 250/95 m. 4 tel.: 0-600-910-549, NIP: 822-178-90-59, Regon 140933645					
Inwestor:	POWIAT MAKOWSKI UL. RYNEK 1, 06-200 MAKÓW MAZOWIECKI,					
Temat:	PRZEbudowa mostu przez rzekę Róż w M. SŁawkowo w ciągu drogi POWiatowej nr 2132w Krasnosielc - Miynarze					
Nazwa załącznika:	ZBRojenie p.l.t prześcioyeh					
Stadium dokumentacji:	PB+PW	Branża:	Mostowa			
Wysszególnienie	Imię i Nazwisko	Podpis	Nr. upr.	Data		
Projektował:	mgr inż. SłAWOMIR LESzcZYŃSKI					
Sprawił:	mgr inż. TOMASZ KORdIAK					