


ZESTAWIENIE POWIERZCHNI UŻYTKOWYCH		
Nr pom.	Nazwa pomieszczenia	Powierzchnia użytkowa [m ²]
1	PRZESTRZEŃ MAGAZYNOWA	303,88
2	KOMUNIKACJA WENIECZNA	2,92
3	POKÓJ BIUROWY (osob.)	10,02
4	TOALETA	2,73
		319,55

M1	PLATA WARSZTOWA ŚCIENNA Z ROZWIĘCIEM Z PŁYTY PIR (MRO) W UKŁADZIE POZIOMYM	12,0cm
----	--	--------

LEGENDA

instalacja wody zimnej i ciepłej

pex

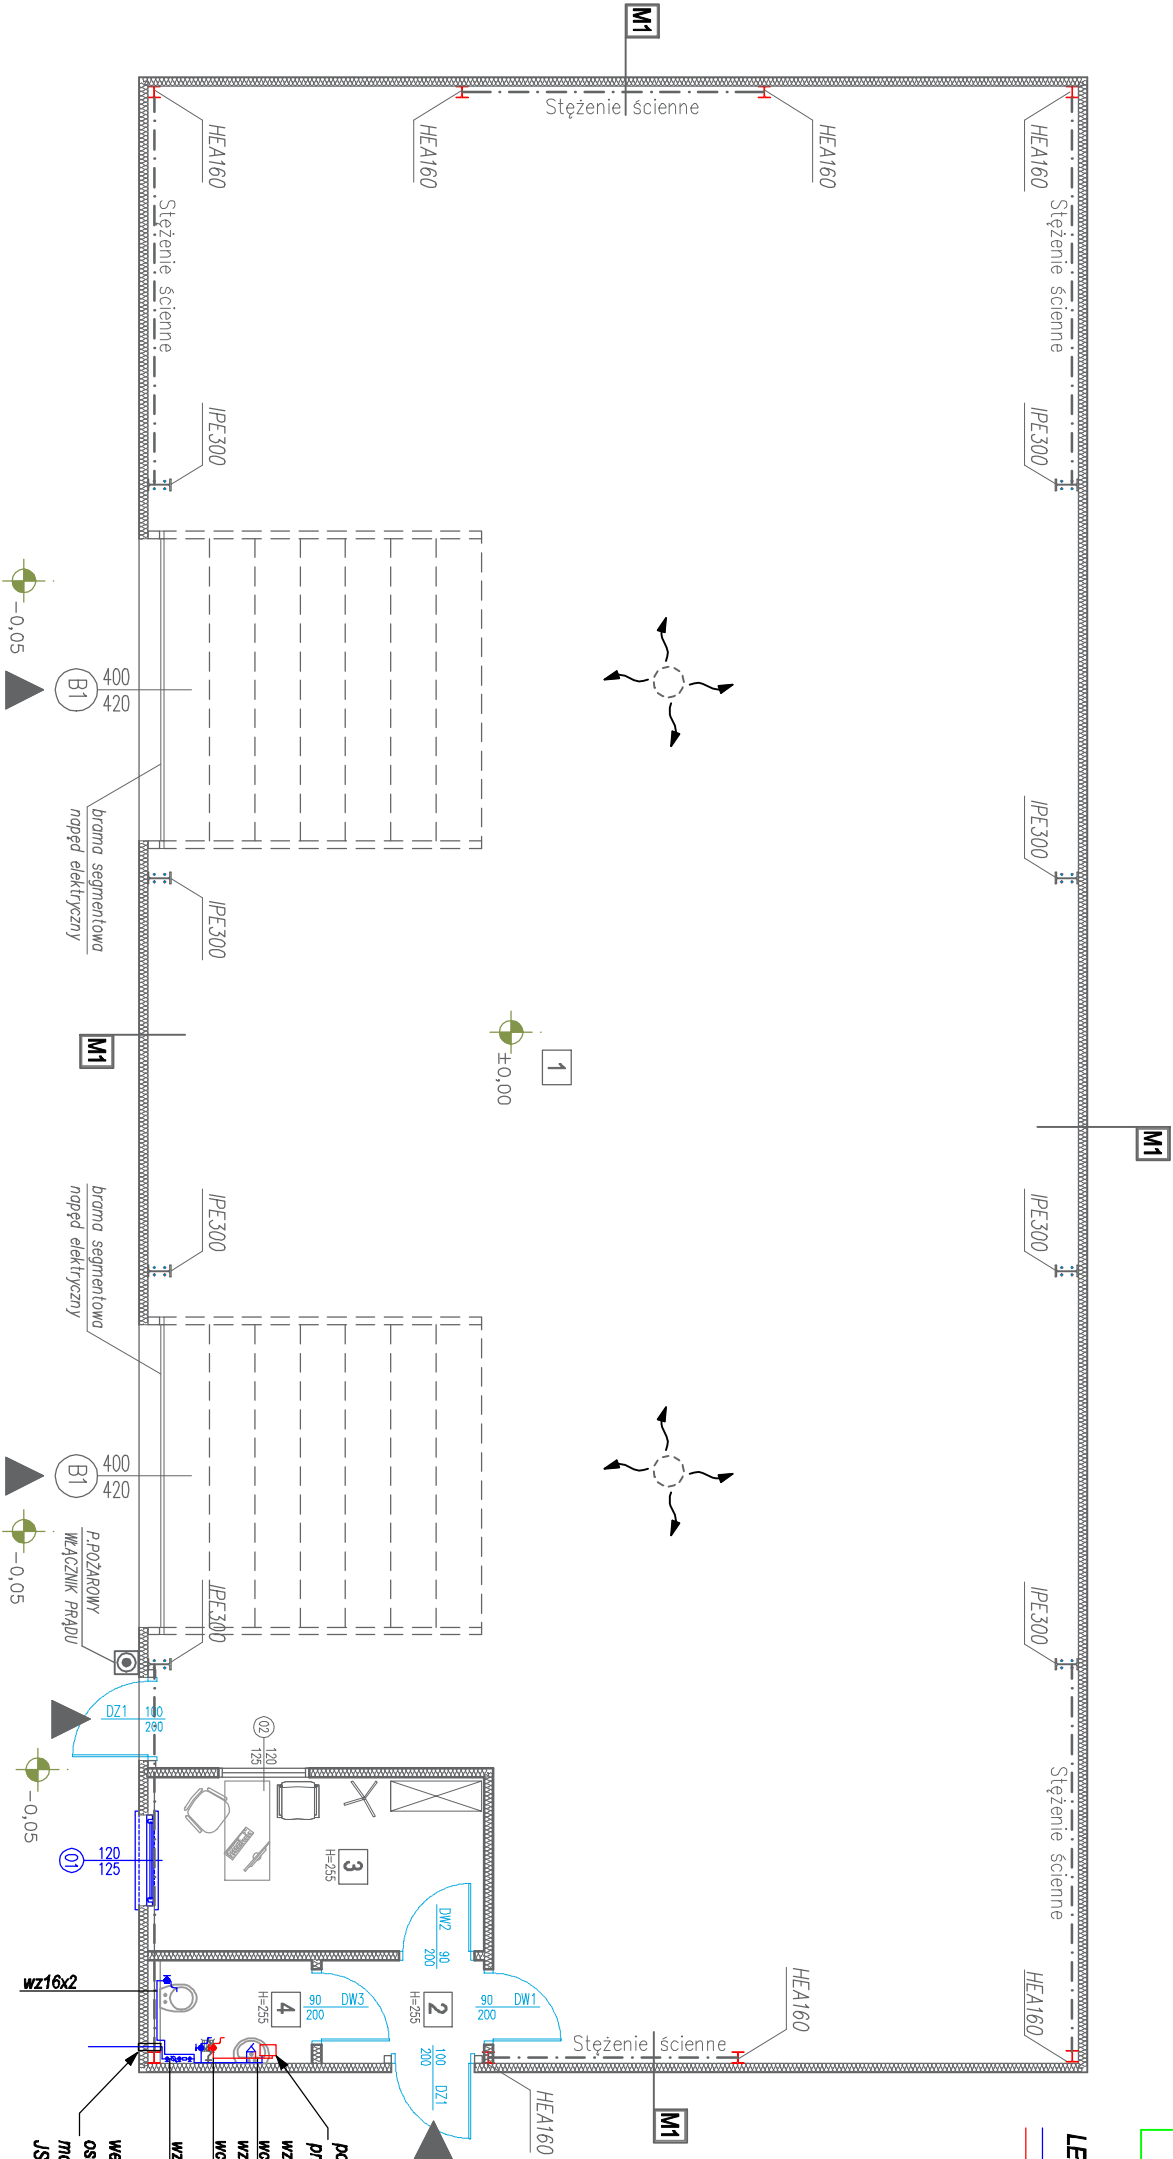

POWIERZCHNIA UŻYTKOWA OGÓLNA 319,55m²
POWIERZCHNIA CAŁKOWITA 330,93m²
POWIERZCHNIA ZABUDOWY BUDYNKU 330,93m²

UWAGA:
WODZIELNIE PRZESTRZENI BUDOWEJ ŚCIANKAMI I SUFITEM Z PŁYT WARSZTOWYCH PIR GR.12CM

 KARO Pracownia Projektowa ul. Wyszynskiego 30/5 49-300 BRZEG		INWESTOR: GMINA OLSZANKA Olszanko 16 49-332 Olszanko	
NAZWA INWESTYCJI: BUDOWA BUDYNKU MAGAZYNOWEGO NA POTRZEBY OCHRONY LUDNOŚCI I OBRONY CYWILNEJ		BRANŻA: sanitarno	
LOKALIZACJA: OLSZANKA dz. nr 99/1		DATA: 24.11.2025r.	
NAZWA RYSUNKU: RZUT PARTERU-WODA		SKALA: 1:100	
		NUMER RYSUNKU PT-31s	
PROJEKTOWAŁ: mgr inż. Katarzyna Wołarska-Sowicka /SMIARNE/ upr. nr OP/1203/PBS/15		SPRAWDZIŁ: mgr inż. Alicja Maluszczyk /SMIARNE/ upr. nr OP/1831/PBS/20	