

MAPA DO CELÓW PROJEKTOWYCH

Oznaczenie kancelaryjne: G.6640.2565.2022
Miejscowość: Mroczi
Jednostka ewidencyjna:
-Identyfikator: 142611_2
-Nazwa: Wiśniew
Obreń:
-Identyfikator: 0015
-Nazwa: Mroczi
Skala 1:500
Seka: 7.169.31.14.3.2
Mapa aktualna na dn. 11.07.2022r według
oznaczenia linią przerywaną koloru zielonego
Obciążeń służebności: nie badano
Układ odniesienia wysokościowy: PL-EVRF2007-NH
Układ odniesienia płaski: 2000 strefa 7

Wykonał:


KIEROWNIK ROBOTY
GEODETA
Kazimierz Sprycha
Upr. Nr 1627/90

Biała Podlaska dn. 11.07.2022r.

Poświadczam, że niniejszy dokument został opracowany w wyniku prac
geodezyjnych kartograficznych, których rezultaty zawiera operat techniczny
pozytywnie zweryfikowany. Jednocześnie informuję, że jestem świadomy
odpowiedzialności karnej za złożenie fałszywego oświadczenia.

Identyfikator zgłoszenia prac geodezyjnych	G.6640.2565.2022
Organ służby geodezyjnej który otrzymał zgłoszenie prac	Starosta Siedlecki
Wykonawca prac	Biuo geodezyjne GEOPOL Wojciech Sprycha
Nr oraz data sporządzenia dokumentu zawierającego pozytywny wynik weryfikacji	G.6640.2565.2022_1 Dn. 01.08.2022r
Imię i nazwisko oraz nr. uprawnień zawodowych kierownika prac	KIEROWNIK ROBOTY GEODETA Kazimierz Sprycha Upr. Nr 1627/90

Orientacja terenu

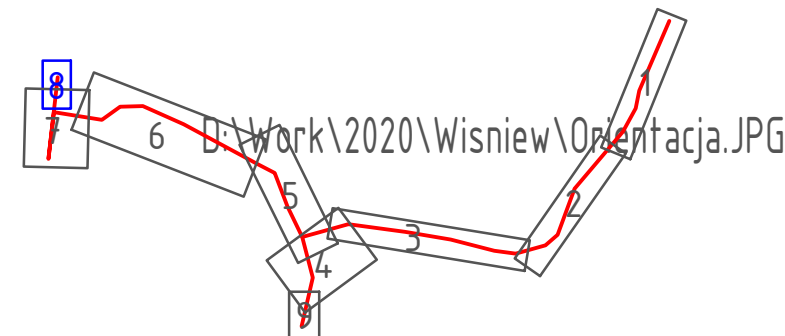

BIURO GEODEZYJNE
"GEOPOL"
Wojciech Sprycha
21-500 Biała Podlaska, ul. Szkolny Dwór 20/3
tel. 602 115 287 tel./fax 83 343 40 51
NIP 537-146-34-64 REGON 060650056

Oświadczam, że treść powyższej mapy jest zgodna z
treścią mapy do celów projektowych przyjętej do
państwowego zasobu geodezyjnego i kartograficznego.
Identyfikator zgłoszonej roboty G.6640.2565.2022.

LEGENDA:

- PVC200 - proj. sieć. kanal. sanit. z rur PVC200mm
- PVC160 - proj. przyt. kanal. sanit. z rur PVC160mm
- PE110 - proj. sieć. kanal. sanit. z rur PE160/110mm
(kolektor tłoczny)

- S1 - proj. studnia rewizyjna
- ZP1 - proj. zaślepka
- PP - proj. przepompownia ścieków
- Sc - proj. studzienka czyszczakowa na kanale tłocz.

FAZA:	PROJEKT ZAGOSPODAROWANIA TERENU	Nr rys:	8
Inwestor:	Gmina Wiśniew ul. Siedlecka 13 08-112 Wiśniew	Skala:	1:500
Zadanie:	Budowa sieci kanalizacji sanitarnej wraz z przyłączami na terenie gm. Wiśniew w miejscowościach Pluty, Daćbogi, Mroczi	Data:	30.08.2022
Adres objektu:	m. Pluty, Daćbogi, Mroczi, gm. Wiśniew, pow. siedlecki, woj. mazowieckie		
Przedmiot rysunku:	Projekt zagospodarowania terenu		
Projektant:	Janusz Smolarczyk upr. 715/BP/94 w spec. instal. - inż.	Podpis:	
Sprawdzający:	mgr inż. Mirosława Kobylńska upr. 278/Lb/99 w spec. instal. - inż.	Podpis:	
Instalacje Sanitarne Andrzej Wasiluk, 21-500 Biała Podl., ul. Ogrodowa 20, tel. 792 99 01 70			