


Oświadczam, że treść powyższej mapy jest zgodna z treścią mapy do celów projektowych przyjętej do państwowego zasobu geodezyjnego i kartograficznego. Identyfikator zgłoszonej roboty P.1426.2020.1095.

Orientacja terenu

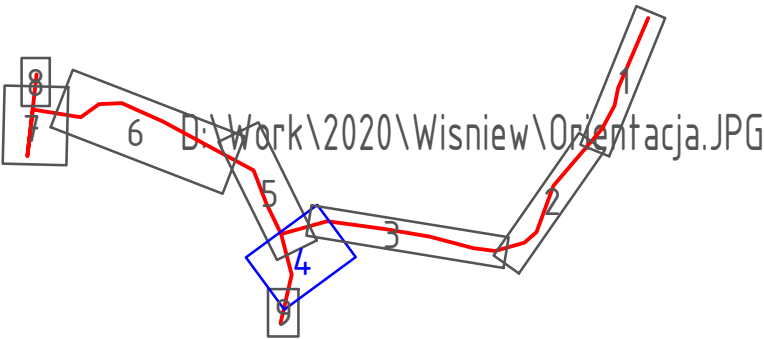

LEGENDA:

- PVC200 - proj. sieć. kanal. sanit. z rur PVC200mm
- PVC160 - proj. przytł. kanal. sanit. z rur PVC160mm
- PE110 - proj. sieć. kanal. sanit. z rur PE160/110mm (kolektor tłoczny)

- S1^{Rz.d.} - proj. studnia rewizyjna
- ZP1^{Rz.d.} - proj. zaśleпка
- PP^{Rz.d.} - proj. przepompownia ścieków
- Sc^{Rz.d.} - proj. studzienka czyszczakowa na kanale tłocz.

Faza:	PROJEKT ZAGOSPODAROWANIA TERENU	
Inwestor:	Gmina Wiśniew ul. Siedlecka 13 08-112 Wiśniew	Nr rys.: 4
Zadanie:	Budowa sieci kanalizacji sanitarnej wraz z przyłączami na terenie gm. Wiśniew w miejscowościach Piłuty, Dażbogi, Mroczyki	Skala: 1:500
Adres obiektu:	m. Piłuty, Dażbogi, Mroczyki, gm. Wiśniew, pow. siedlecki, woj. mazowieckie	Data: 30.08.2022
Przedmiot rysunku:	Projekt zagospodarowania terenu	
Projektant:	Janusz Smolarczyk upr. 175/09/14 w spec. instal. - inż.	Podpis:
Sprawdzający:	mgr inż. Mirosława Kobylńska upr. 278/Lb/99 w spec. instal. - inż.	Podpis:
Instalacje Sanitarne Andrzej Wasilak, 21-500 Białe Pkły, ul. Słobodowa 26, tel. 792 99 01 70		